fasadi RerZebSi "3-1"
m. 1:100

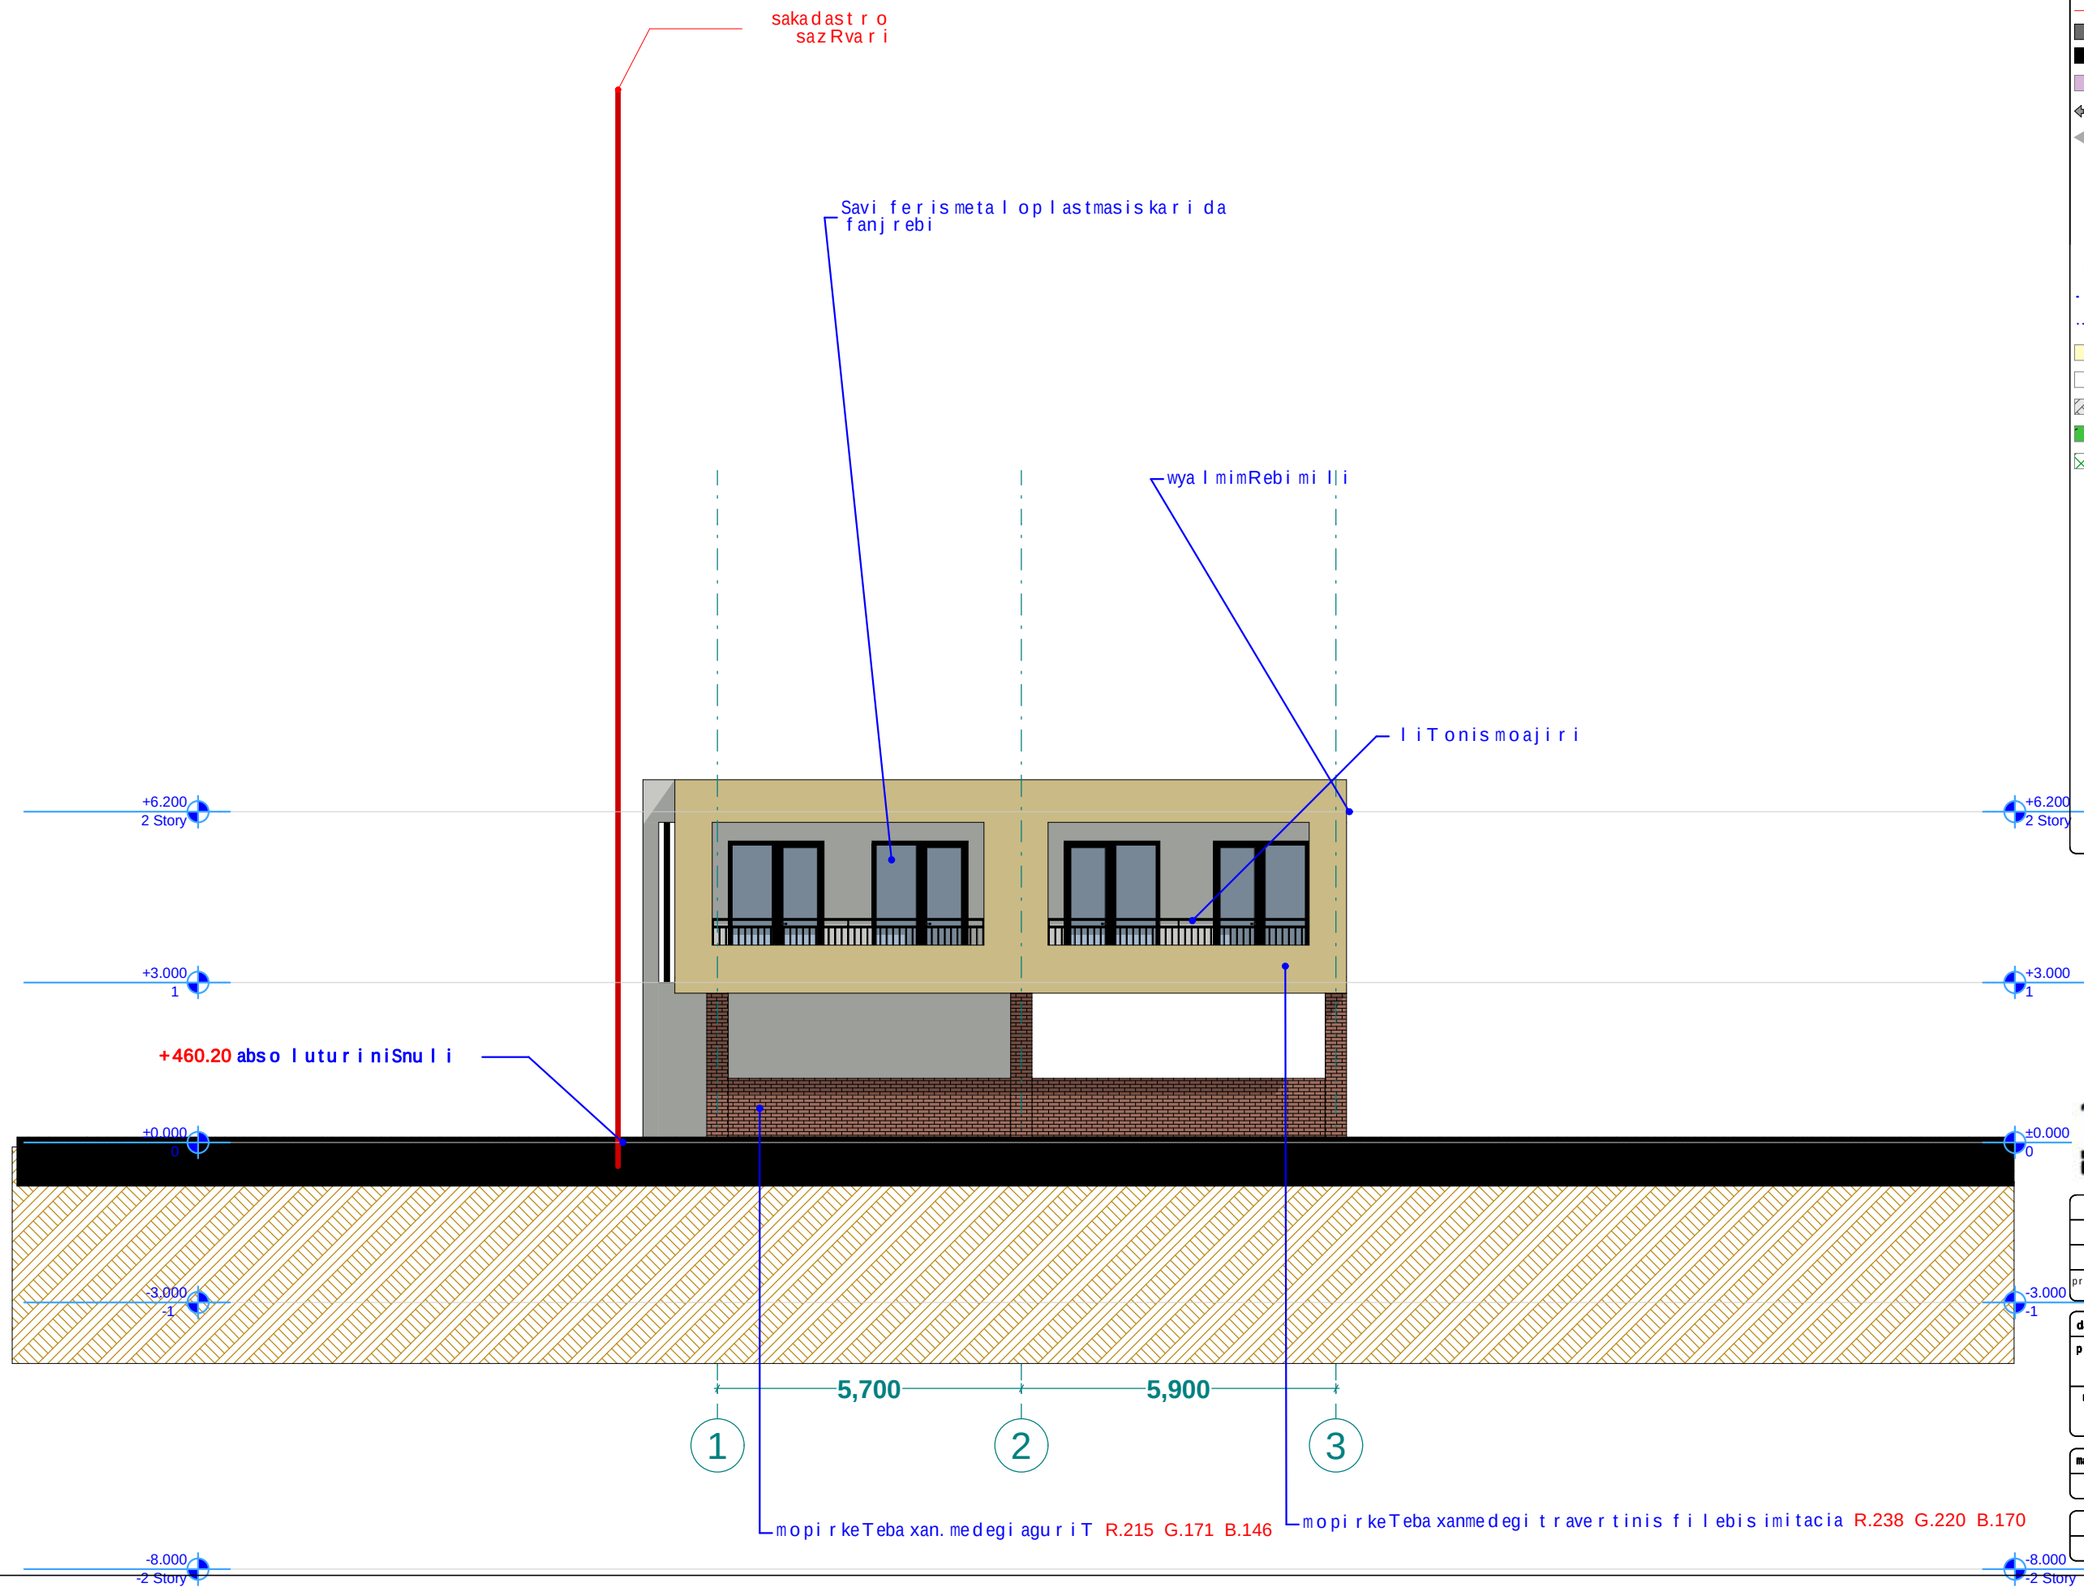

xelSekruleba #

pirobiTi aRniSvnebi

- RerZis xazi
- sakadastro sazRvari
- Wriilis xazi
- blokis kedeli
- gaZlierebuli betonis kedeli-sveti
- gaTboba-kondicirebis adgili
- misawvdomi svla gezi
- gasasvleli amde misadgomi manZili
- sc-2 / d.d. 2 — dakavebuli obis jgufi (qvejgufi) / dakavebuli obis datviriTva
- b. #6 | 42.2 / 38.2 | 4.0 — saerTo farTi / sazafxulo farTi
- farTobi Sida konturze
- binis #
- Riobi filaSi
- kedlis cecxlmedegoba (erTsaaTiani)
- kedlis cecxlmedegoba (orsaaTiani)
- sacxovrebeli dakavebuloba
- sadarbazo
- grunti
- mwvane safari
- cxaura tipismopirkeTeba (ganmWoli)
- struqturuli zedapiris niSnuli
- C — CrdiloeTis aRniSvna

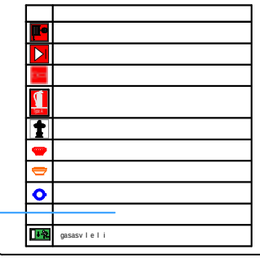

FLEX ARCHITECTURE

S.p.s. "fleqs arqiteqtura"		
Tanamdeboba	gvari	xelmowera
direqtori	i. maziaSvili	
proeqtis avtori	i. maziaSvili	

damkveTi: S.p.s ,,k3 grande"

proeqtis saxelwodeba:
mravalbiniani sacxovrebeli saxli

misamarTi:
q. Tbilisi sof. diRomi asmaTis q. #31
nakv: 01.72.14.036.152

masStabi	TariRi	naxazis dasaxeleba
1:100		

stadia	stadia	furceli	furclebi
arq. nawili			

fasadi RerZebSi 3-1"
m. 1:100

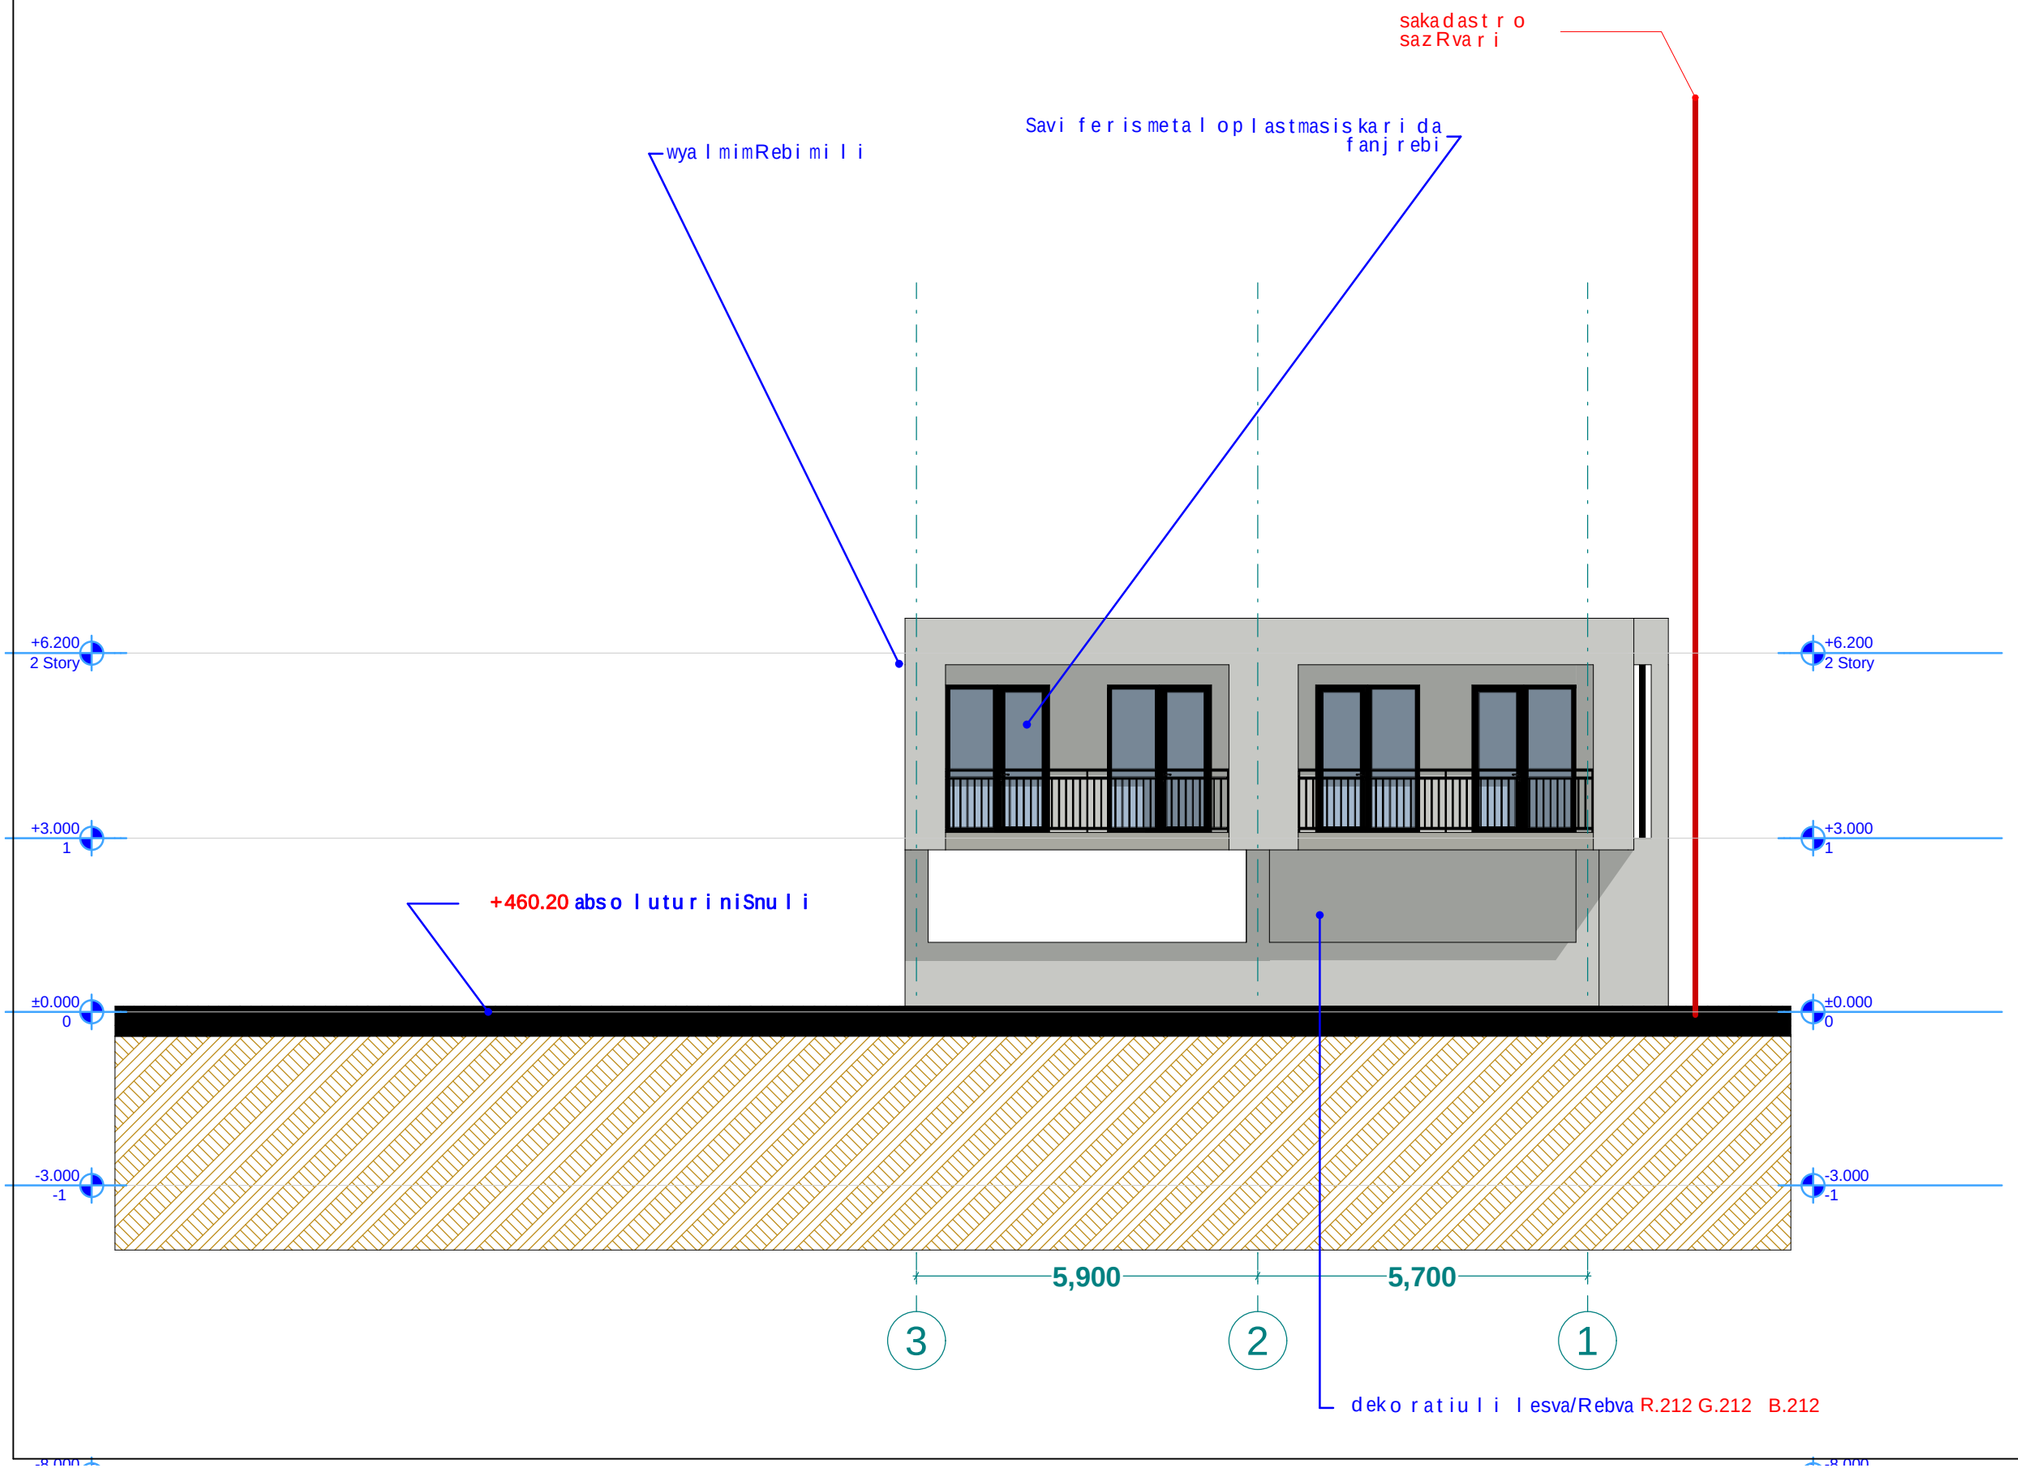

xelSekruleba #

pirobiTi aRniSvnebi

- RerZis xazi
- sakadastro sazRvari
- Wriilis xazi
- biokis kedeli
- gaZlierebuli betonis kedeli-sveti
- gaTboba-kondicirebis adgili
- misawvdomi svla gezi
- gasasvlelande misadgomi manZili
- sc-2 / d.d.2 — dakavebulobis jgufi (qvejgufi) / dakavebulobis datvirTva
- b.#6 | 42.2 / 38.2 | 4.0 — saerTo farTi / sazafxulo farTi
- farTobi Sida konturze binis #
- Riobi filaSi
- kedlis cecxlmedegoba (erTsaaTiani)
- kedlis cecxlmedegoba (orsaaTiani)
- sacxovrebeli dakavebuloba
- sadarbazo
- grunti
- mwvane safari
- cxaura tipis mopirkeTeba (gamWoli)
- struqturuli zedapiris niSnuli
- CrdiloeTis aRniSvna

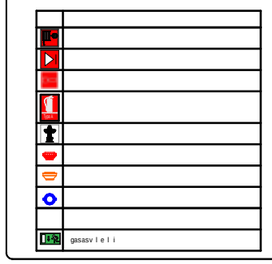

FLEX ARCHITECTURE

S.p.s. "fleqs arqiteqtura"		
Tanamdeboba	gvari	xelmowera
direqtori	i. maziaSvili	
proeqtis avtori	i. maziaSvili	

damkveTi: S.p.s ,,k3 grande"

proeqtis saxelwodeba:
mravalbiniani sacxovrebeli saxli

misamarTi:
q. Tbilisi sof. diRomi asmaTis q. #31
nakv: 01.72.14.036.152

masStabi	TariRi	naxazis dasaxeleba
1:100		

stadia	stadia	furceli	furclebi
arq. nawili			

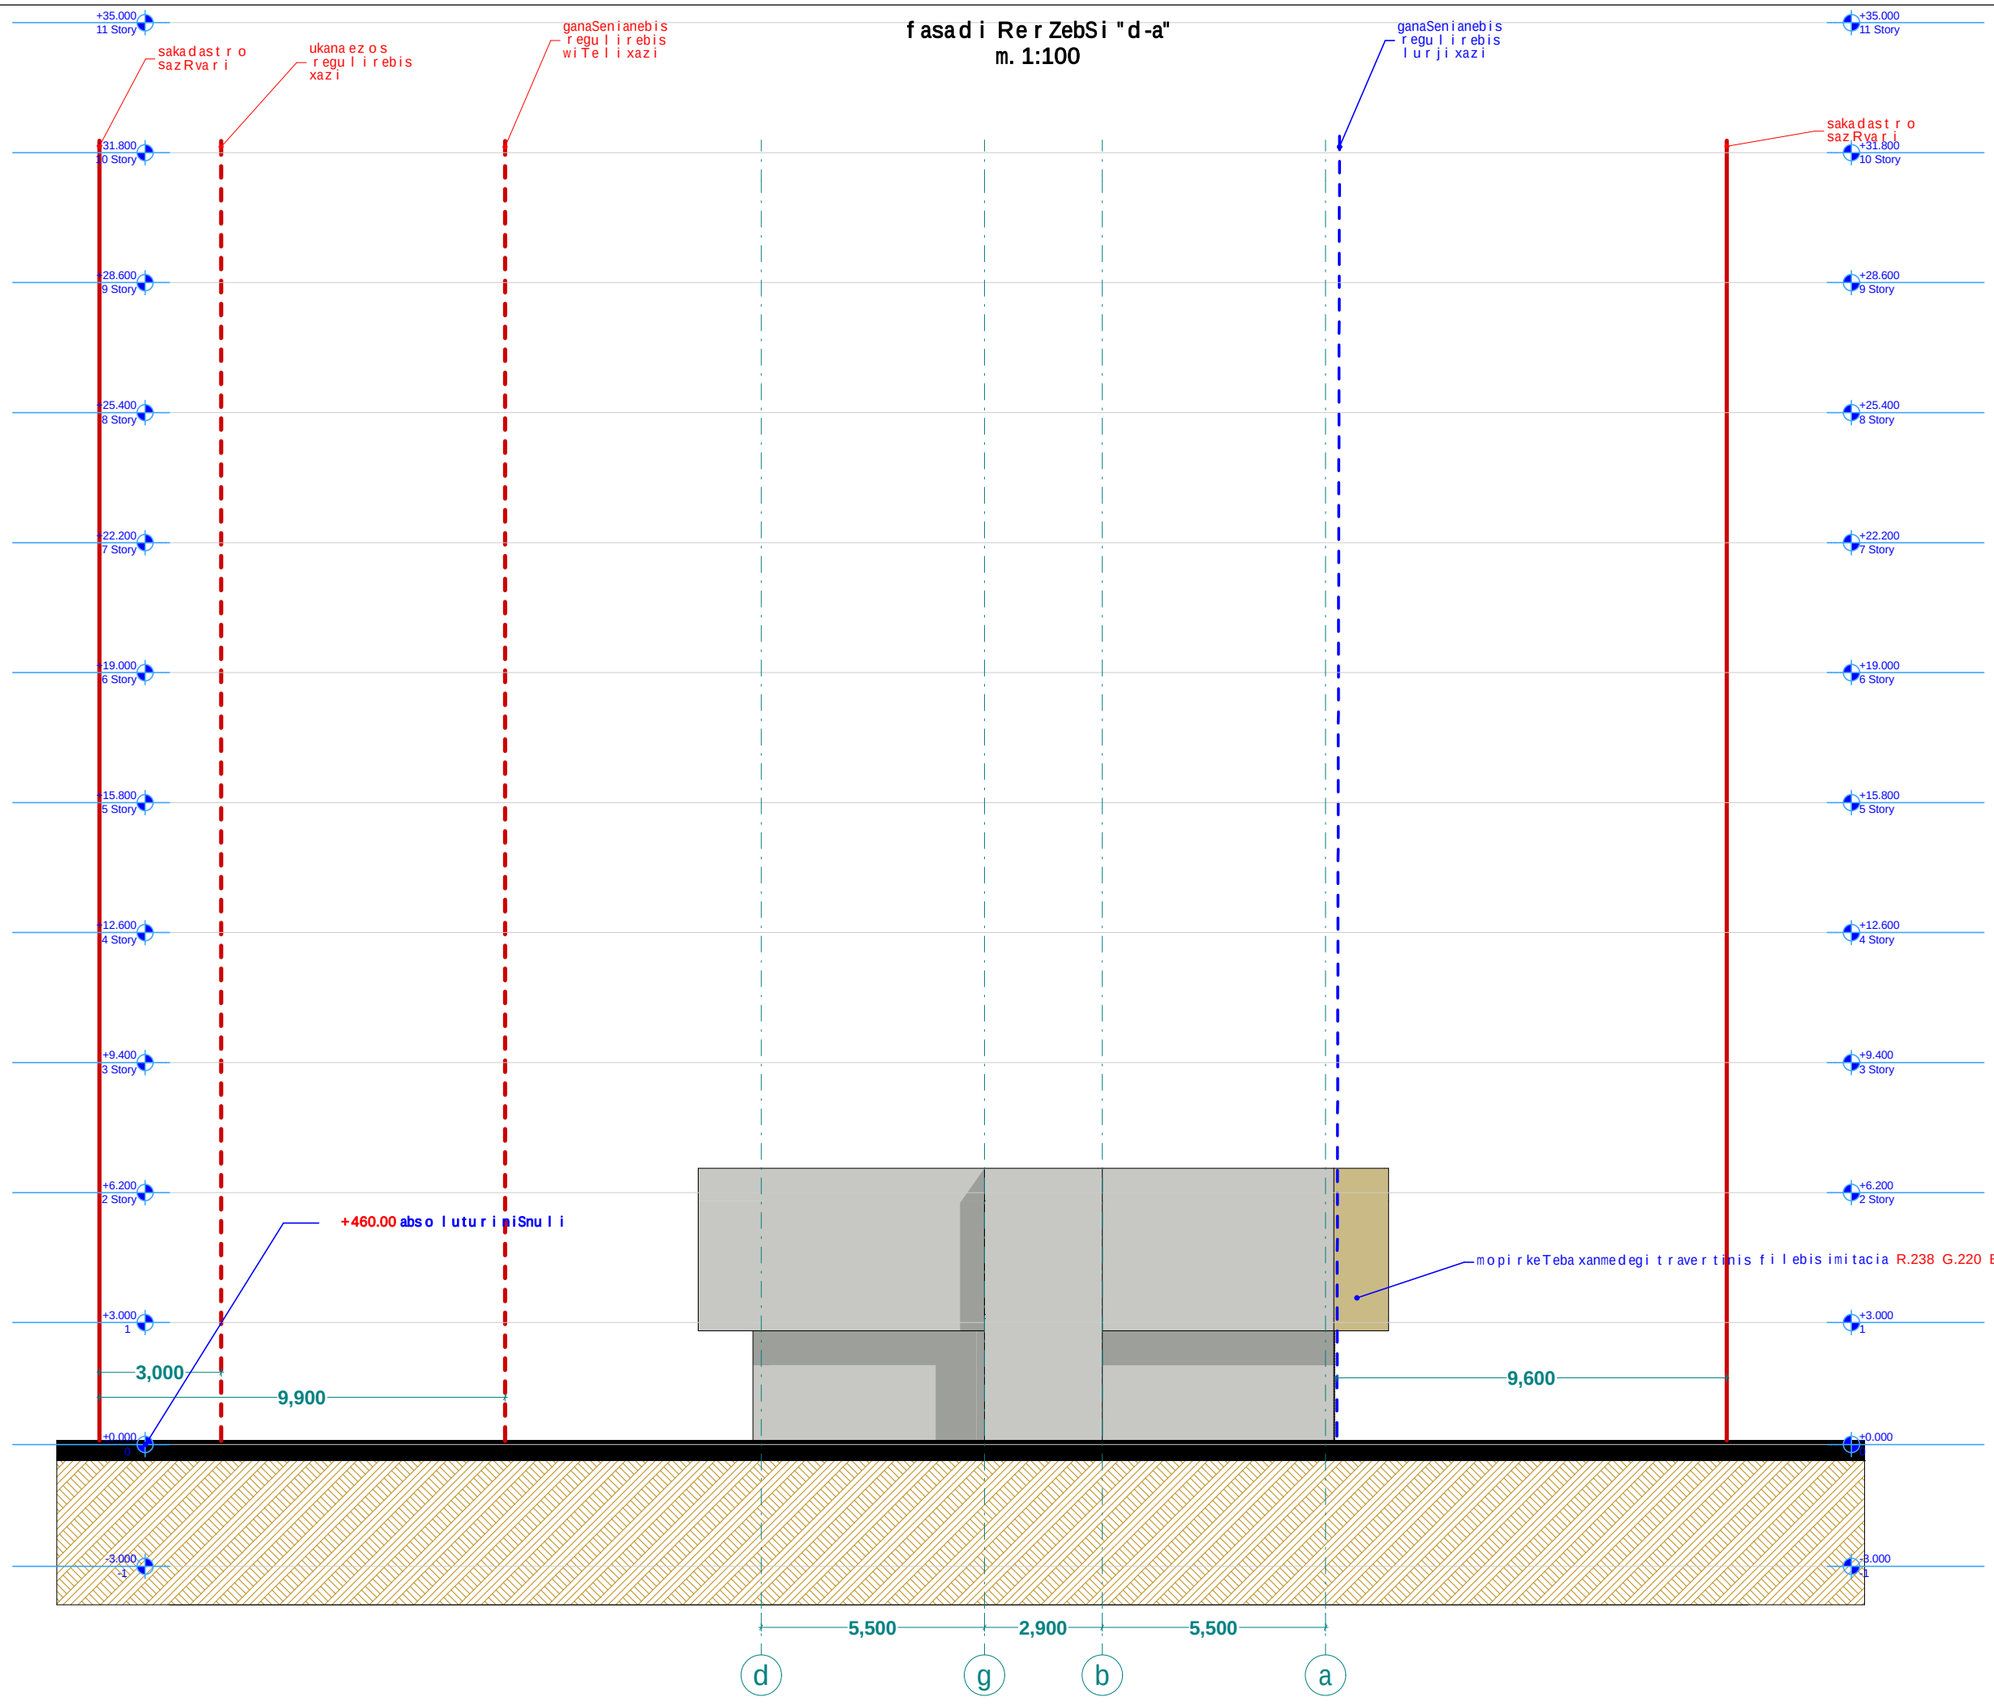

xelSekruleba #	

pirobiTi aRniSvnebi

- a — RerZis xazi
- sakadastro sazRvari
- Wrilis xazi
- blokis kedeli
- gaZlierebuli betonis kedeli-sveti
- gaTboba-kondicirebis adgili
- misawvdomi svla gezi
- gasasvlelamde misadgomi manZili
- sc-2 — dakavebulobis jgufi (qvejgufi)
- d.d.2 — dakavebulobis datvirTva
- "b" tipi — binis tipi (misawvdomoba)
- b. #6 42.2 — saerTo farTi
- 38.2 4.0 — sazafxulo farTi
- farTobi Sida konturze
- binis #
- Riobi filaSi
- kedlis cecxlmedegoba (erTsaaTiani)
- kedlis cecxlmedegoba (orsaaTiani)
- sacxovrebeli dakavebuloba
- sadarbazo
- grunti
- mwvane safari
- cxaura tipis mopirkeTeba (gamWoli)
- struqturuli zedapiris niSnuli
- C — CrdiloeTis aRniSvna

	simbolos saxelwodeba
	saxanZro mildgari
	saxanZro ganyofilebasTankavSirisistema
	sagangebo xmovani gangaSis sakomunikacio sistema
	xelis cecxlmaqri
	saxanZro-samaSvelo samsaxurismier ganosayenebeli misaerTebeli-hidranti
	kvamlisavtomaturiaRmomCeni
	kvamlzemoreagiremauwyebeli
	avtosaSxefi
	saxanZro gangaSis xeliT samaRTvaikolofi
	gasasvleli

შპს "ფლექს არქიტექტურა"
404920216
FLEX ARCHITECTURE

FLEX ARCHITECTURE

S.p.s. "fleqs arqiteqtura"		
Tanamdeboba	gvari	xelmowera
direqtori	i. maziaSvili	
proeqtis avtori	i. maziaSvili	

damkveTi: S.p.s „k3 grande"

proeqtis saxelwodeba:
mravalbiniani sacxovrebeli saxli

misamarTi:
q. Tbilisi sof. diRomi asmaTis q. #31
nakv: 01.72.14.036.152

masStabi	TariRi	naxazis dasaxeleba
1:100		

stadiastadia	furceli	furclebi
arq. nawili		

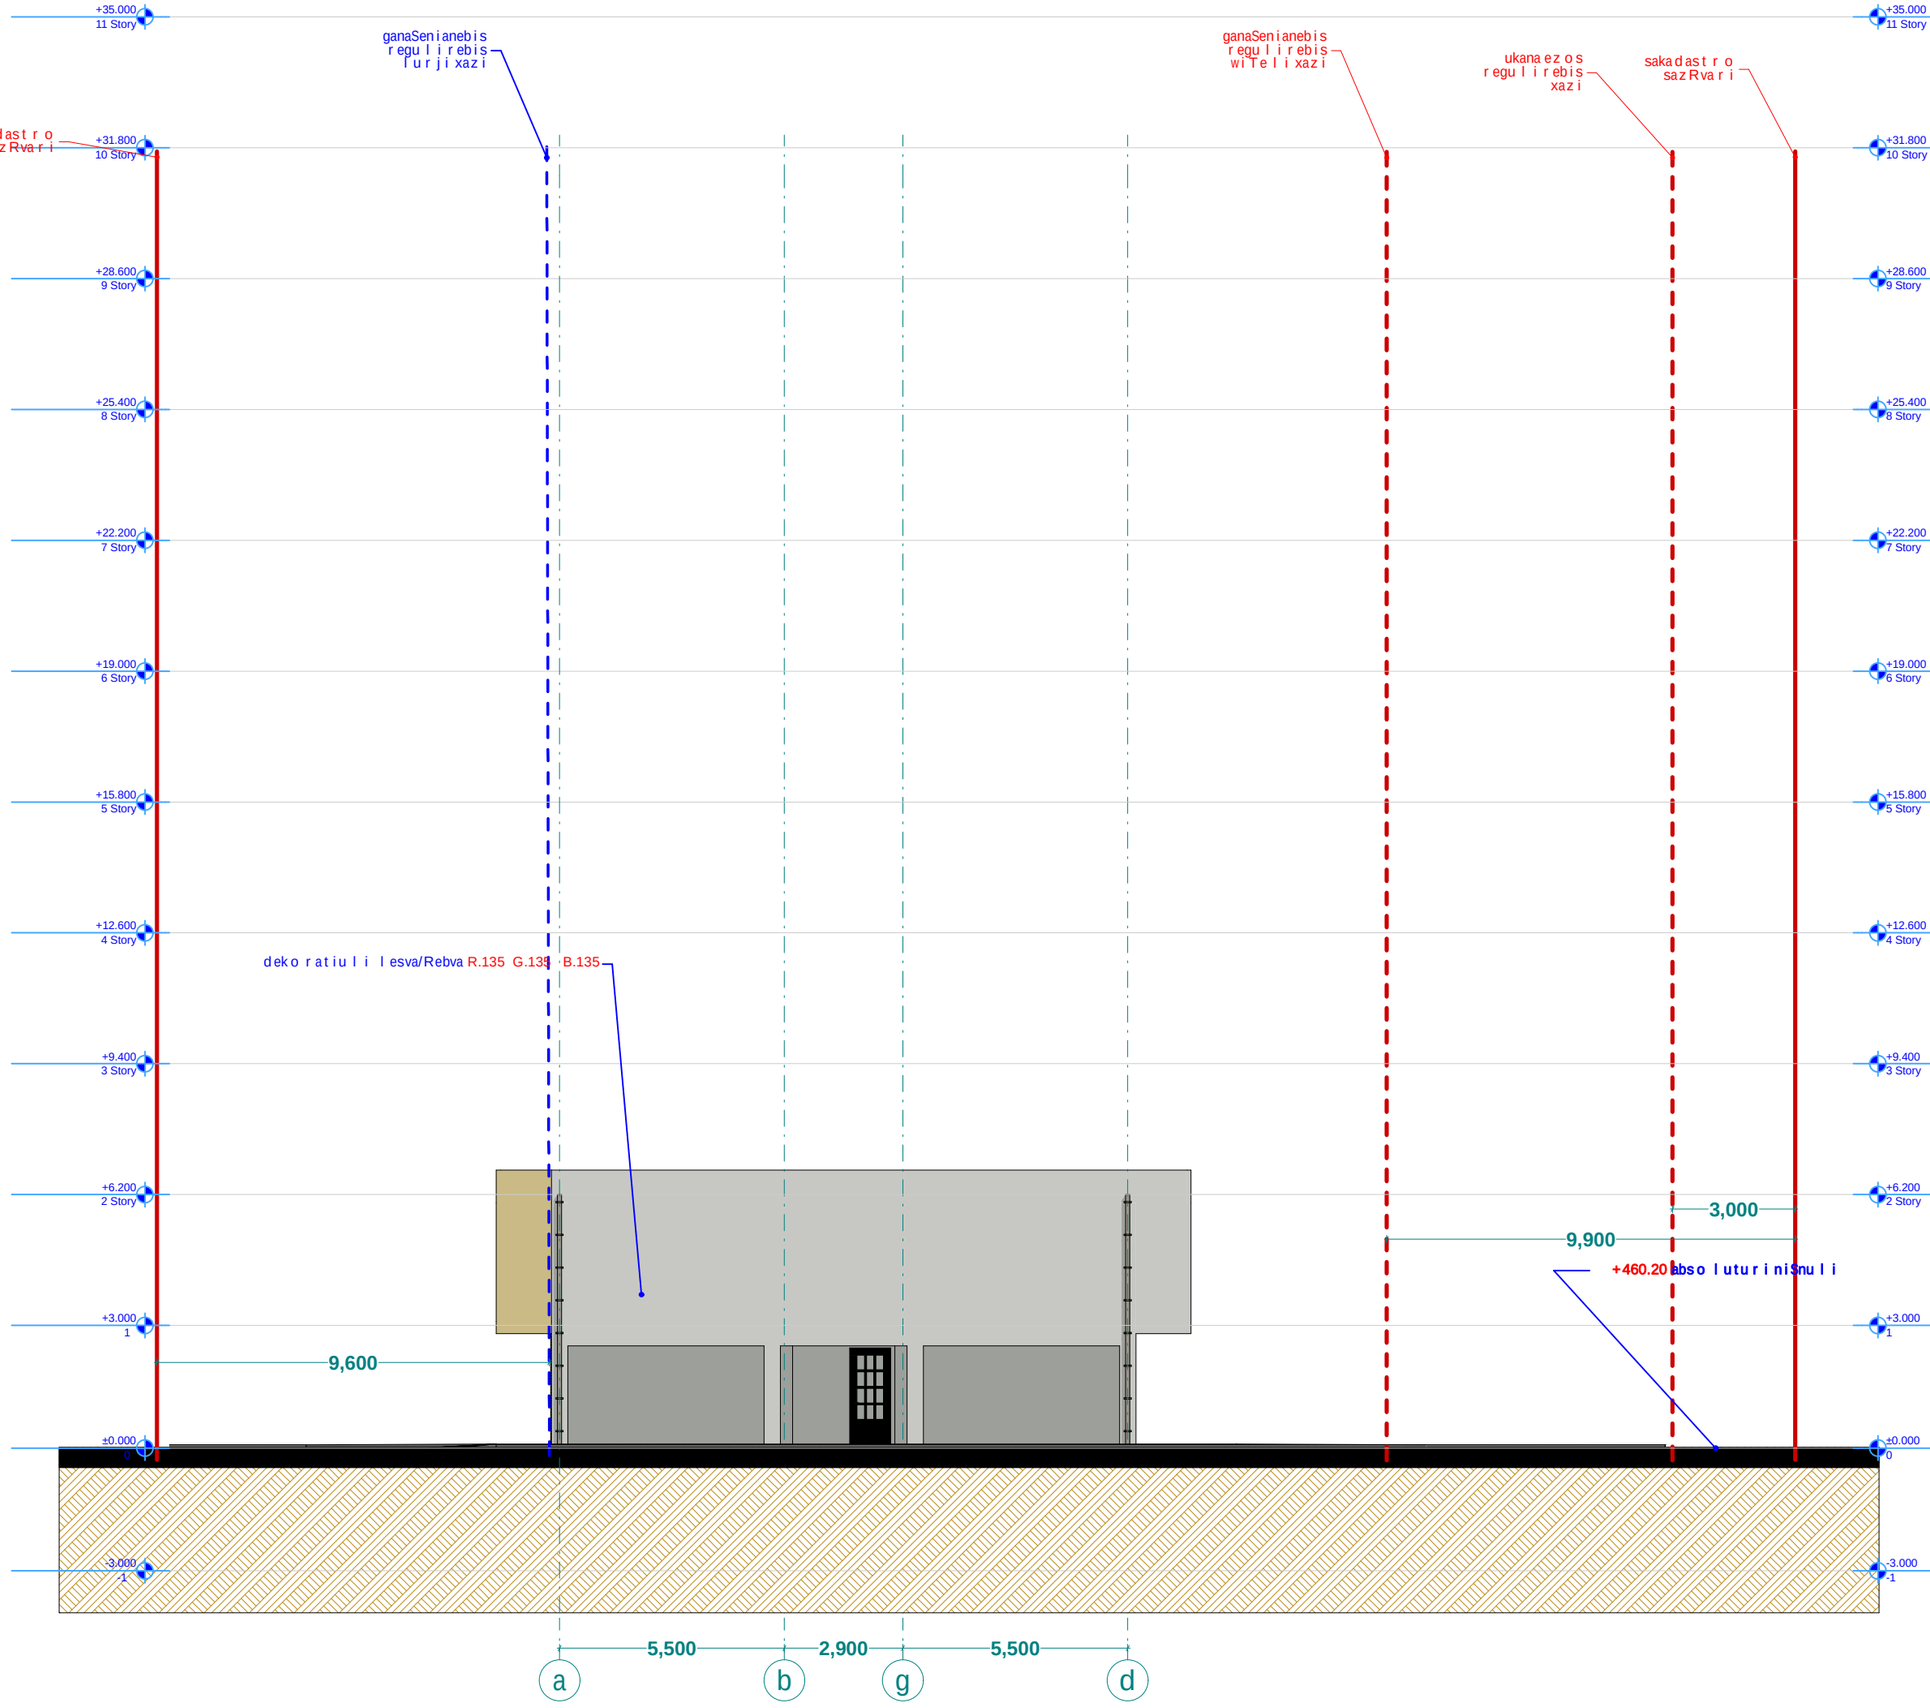

xelSekruleba #

pirobiTi aRniSvnebi

- RerZis xazi
- sakadastro sazRvari
- Wrilis xazi
- blokis kedeli
- gaZlierebuli betonis kedeli-sveti
- gaTboba-kondicirebis adgili
- misawvdomi svla gezi
- gasasvlelamde misadgomi manZili
- sc-2 — dakavebulobis jgufi (qvejgufi)
- d.d.2 — dakavebulobis datvirTva
- "b" tipi — binis tipi (misawvdomoba)
- b. #6 42.2 — saerTo farTi
- 38.2 4.0 — sazafxulo farTi
- farTobi Sida konturze
- binis #
- RiobiliaSi
- kedlis cecxlmedegoba (erTsaaTiani)
- kedlis cecxlmedegoba (orsaaTiani)
- sacxovrebeli dakavebuloba
- sadarbazo
- grunti
- mwvane safari
- cxaura tipis mopirkeTeba (gamWoli)
- struqturuli zedapirisniSnuli
- CrdiloeTis aRniSvna

	simbolos saxelwodeba
	saxanZro milidgari
	saxanZro ganyofilebasTankavSirisistema
	sagangebo xmovani gangaSis sakomunikacio sistema
	xelisecxlmaqri
	saxanZro-gamaSvelo saSualoxurisniSnebi gamoyenebiTirisaerTaSoriso-midrkanti
	kvanlisavtonaturiaRmoCeni
	kvanlzemoreagirenauyebeli
	avtosasxefi
	saxanZro gangaSisxeliTsamaRTvaikolofi
	gasasvleli

შპს "ფლექს არქიტექტურა"
404920216
FLEX ARCHITECTURE

FLEX ARCHITECTURE

S.p.s. "fleqs arqiteqtura"		
Tanamdeboba	gvari	xelmowera
direqtori	i. maziaSvili	
proeqtis avtori	i. maziaSvili	

damkveTi: S.p.s „k3 grande"

proeqtis saxelwodeba:
mravalbiniani sacxovrebeli saxli

misamarTi:
q. Tbilisi sof. diRomi asmaTis q. #31
nakv: 01.72.14.036.152

masStabi	TariRi	naxazis dasaxeleba
1:100		

stadia	stadia	furceli	furclebi
arq. nawili			

kar fanjrisdasxva
detalebis specifikacia

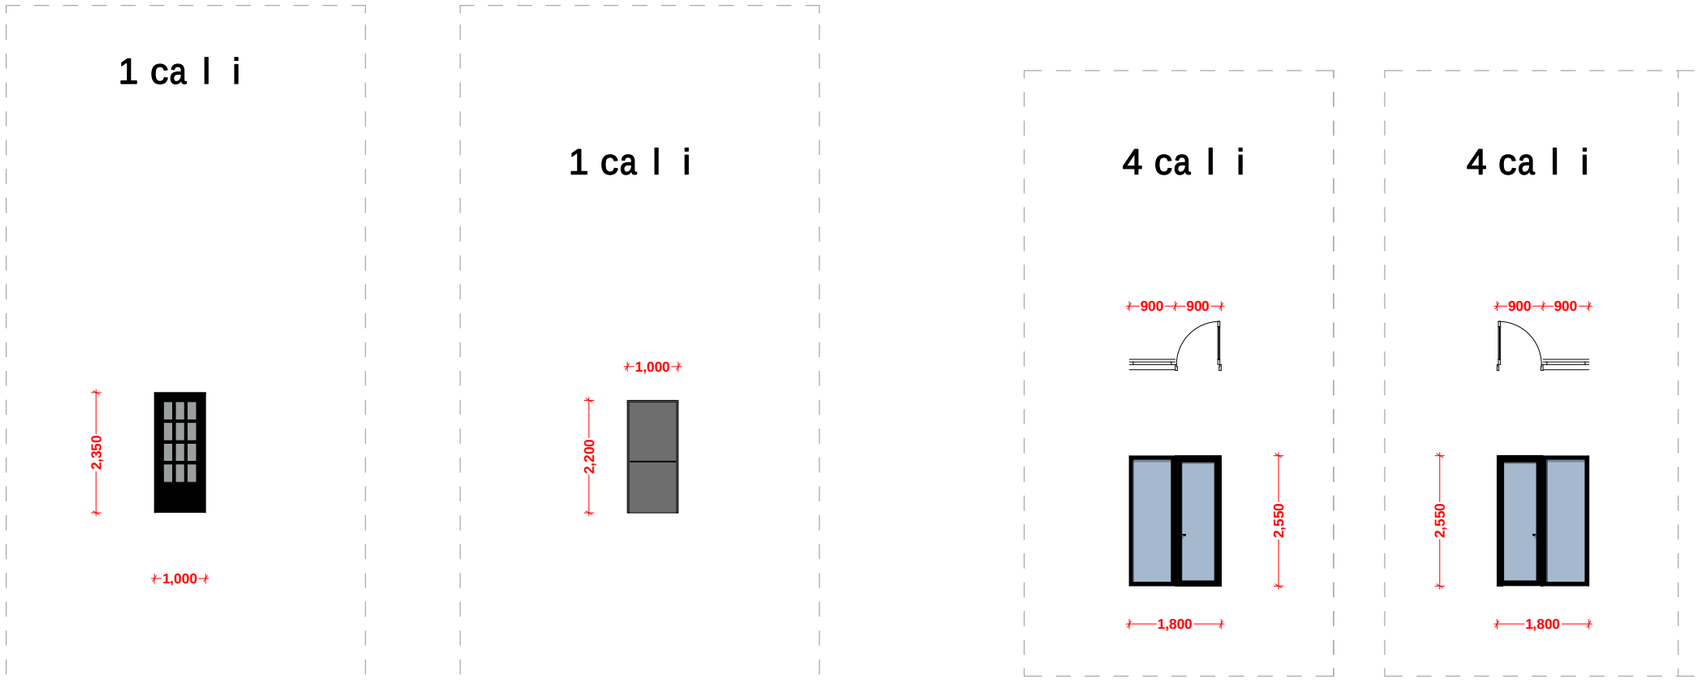

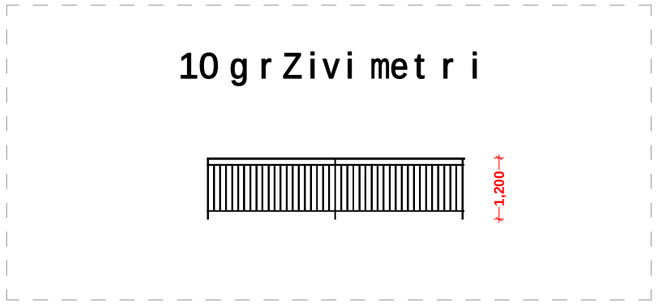



xelSekruleba #	

pirobiTi aRniSvnebi

- RerZis xazi
- sakadastro sazRvari
- Wrilis xazi
- blokis kedeli
- gaZlierebuli betonis kedeli-sveti
- gaTboba-kondicirebis adgili
- misawvdomi svla gezi
- gasasvlelamde misadgomi manZili
- sc-2 — dakavebulobis jgufi (qvejgufi)
- d.d.2 — dakavebulobis datvirTva
- b. #6 42.2 — saerTo farTi
- 38.2 4.0 — sazafxulo farTi
- farTobi Sida konturze
- binis #
- Riobi filaSi
- kedlis cecxlmedegoba (erTsaaTiani)
- kedlis cecxlmedegoba (orsaaTiani)
- sacxovrebeli dakavebuloba
- sadarbazo
- grunti
- mwvane safari
- cxaura tipis mopirkeTeba (gamWoli)
- struqturuli zedapiris niSnuli
- CrdiloeTis aRniSvna

	simbolos saxelwodeba
	saxanZro mildgari
	saxanZro ganyofilebasTankavSiris sistema
	sagangebo xmovani gangaSis sakomunikacio sistema
	xelis cecxlmaqri
	saxanZro-samaSvelo samsaxuris mier ganosayenebeli misaerTebeli-hidranti
	kvanlis avtomaturi aRmonCeni
	kvanlzemo reagire nauwyebeli
	avtosaSxefi
	saxanZro gangaSis xeliTsamaRTvaikolofi
	gasasvleli

შპს "ფლექს არქიტექტურა"
404920216
FLEX ARCHITECTURE

FLEX ARCHITECTURE

S.p.s. "fleqs arqiteqtura"		
Tanamdeboba	gvari	xelmowera
direqtori	i. maziaSvili	
proeqtis avtori	i. maziaSvili	

damkveTi: S.p.s „k3 grande"

proeqtis saxelwodeba:
mravalbiniani sacxovrebeli saxli

misamarTi:
q. Tbilisi sof. diRomi asmaTis q. #31
nakv: 01.72.14.036.152

masStabi	TariRi	naxazis dasaxeleba
1:100		

stadiastadia	furceli	furclebi
arq. nawili		

vizualizacia #2

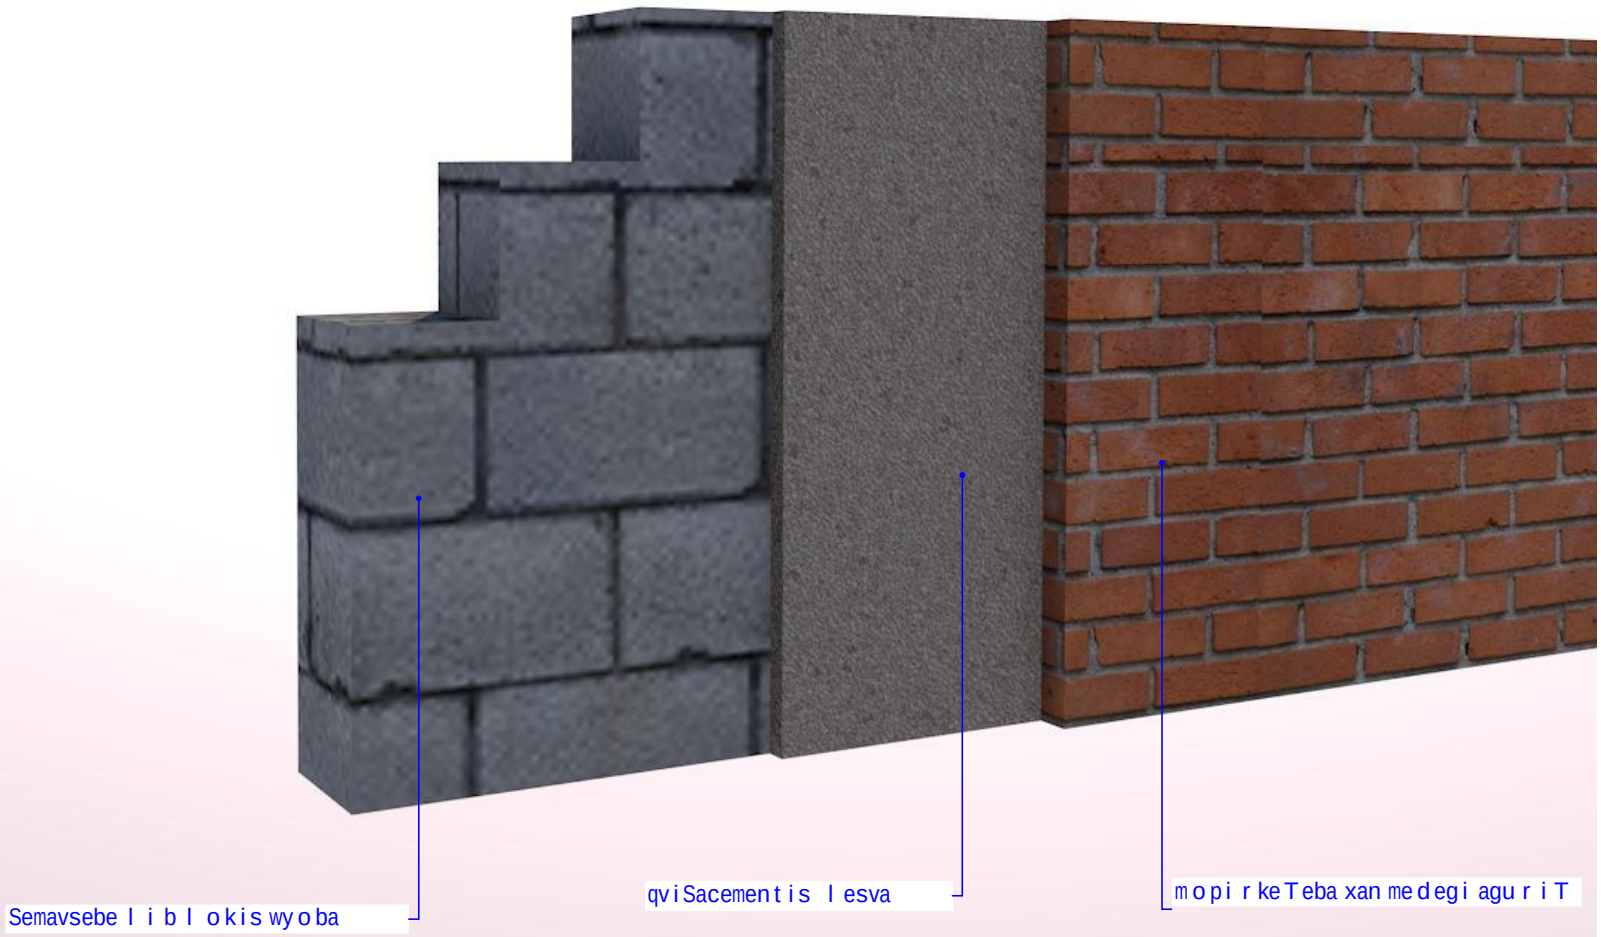

ვიზუალიზაცი 3

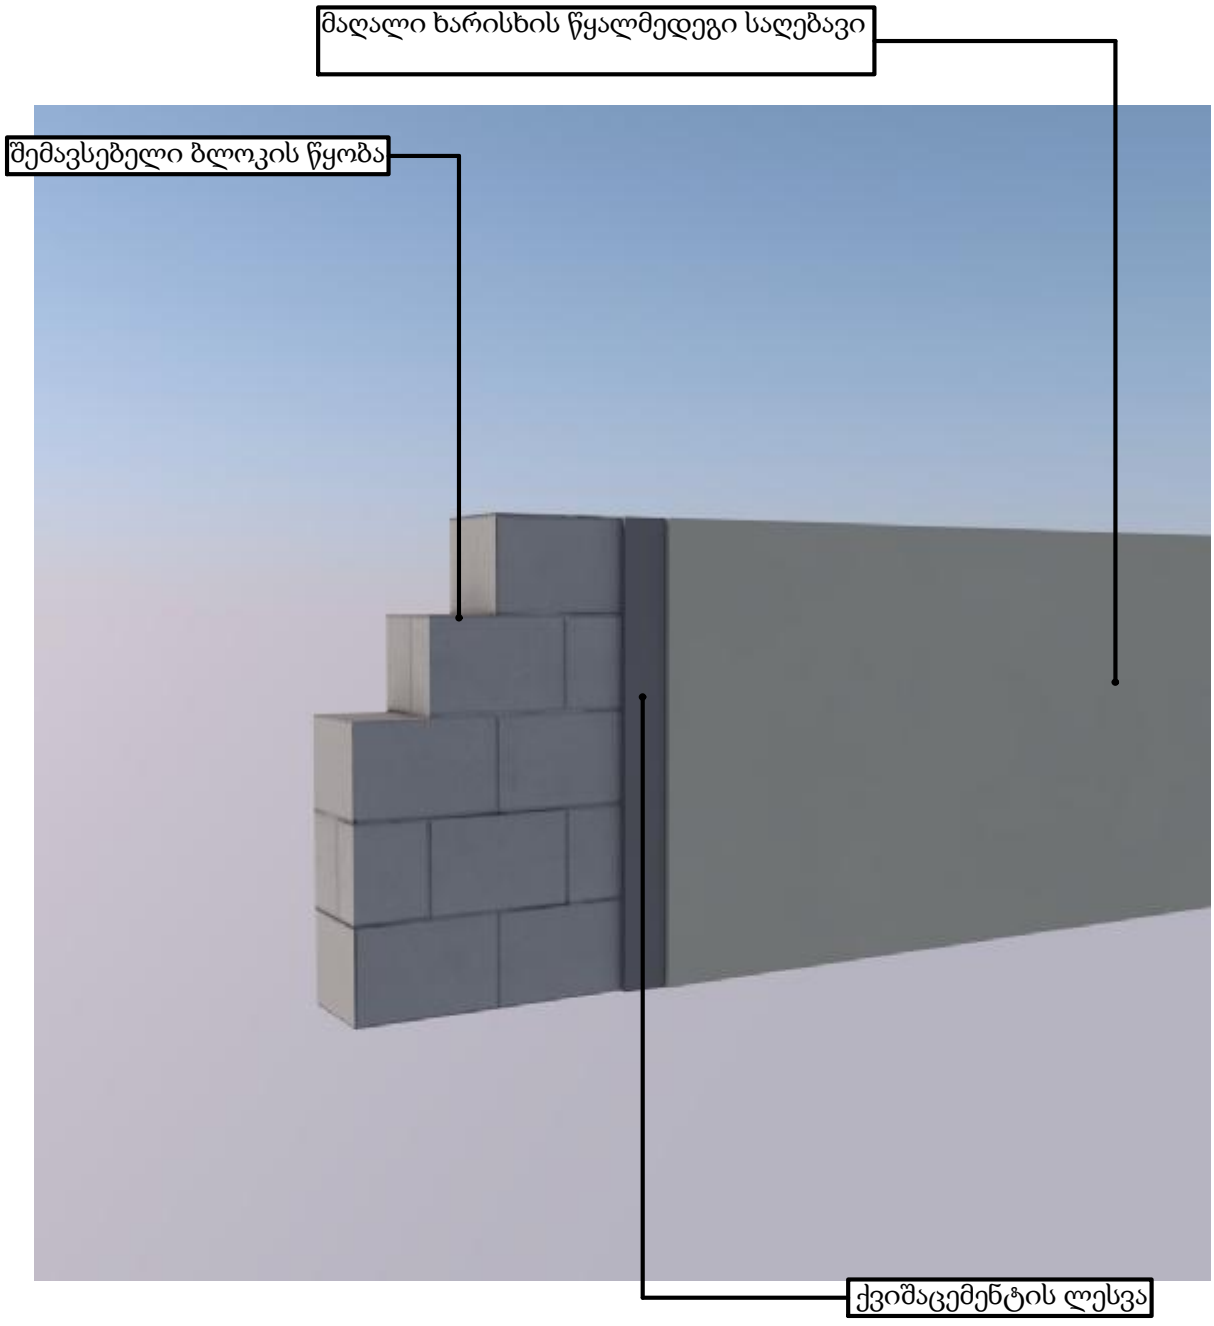

ვიზუალიზაცი 2

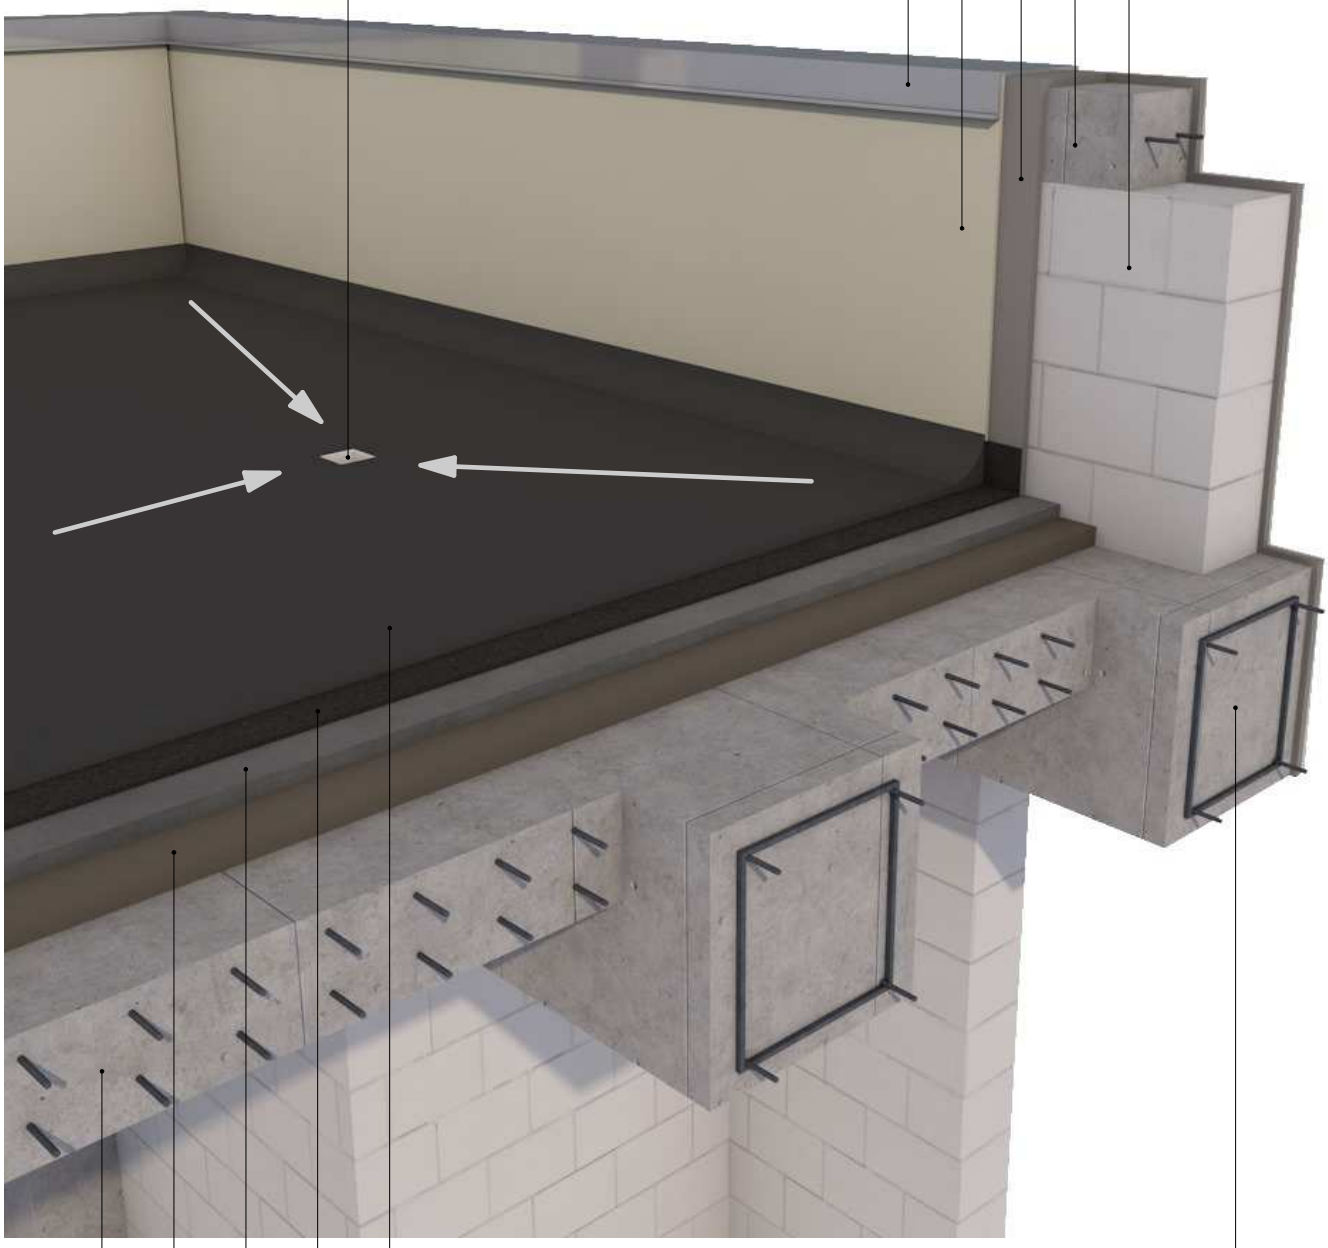

ჭრილი 1-1
დეტალი D-1

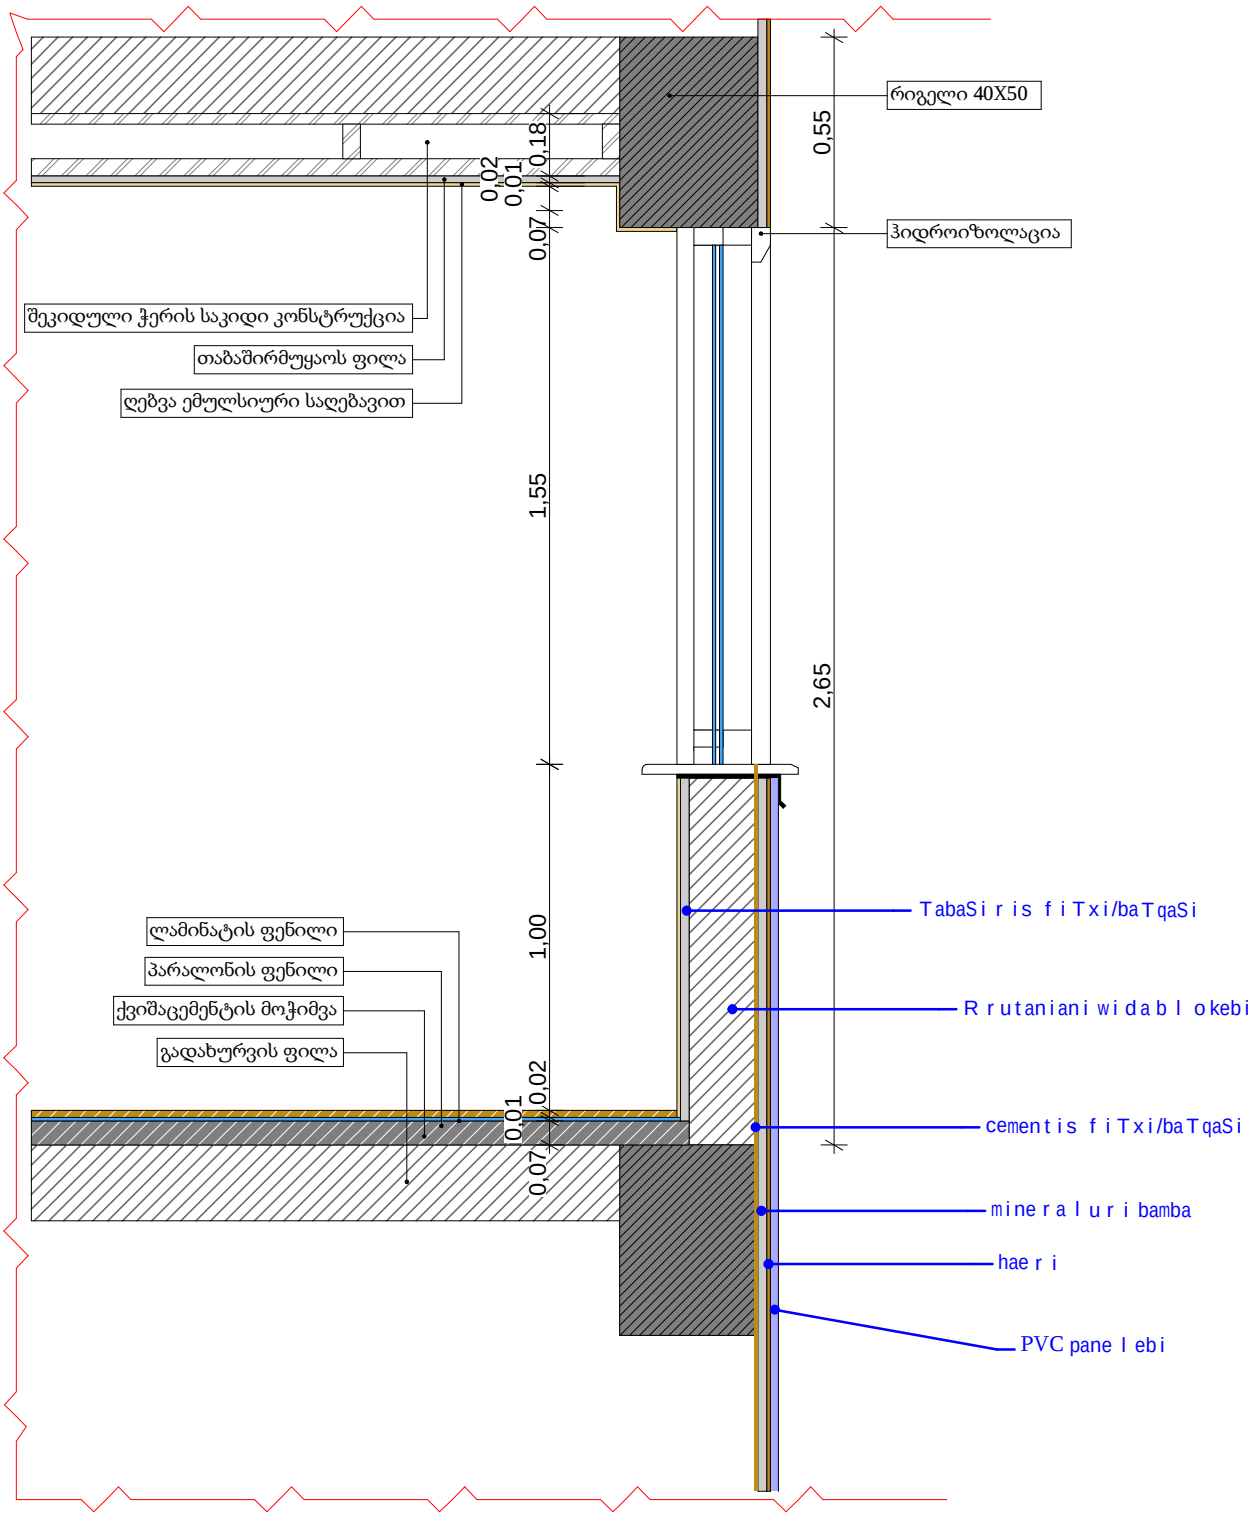

ჭრილი 2-2
დეტალი D-2

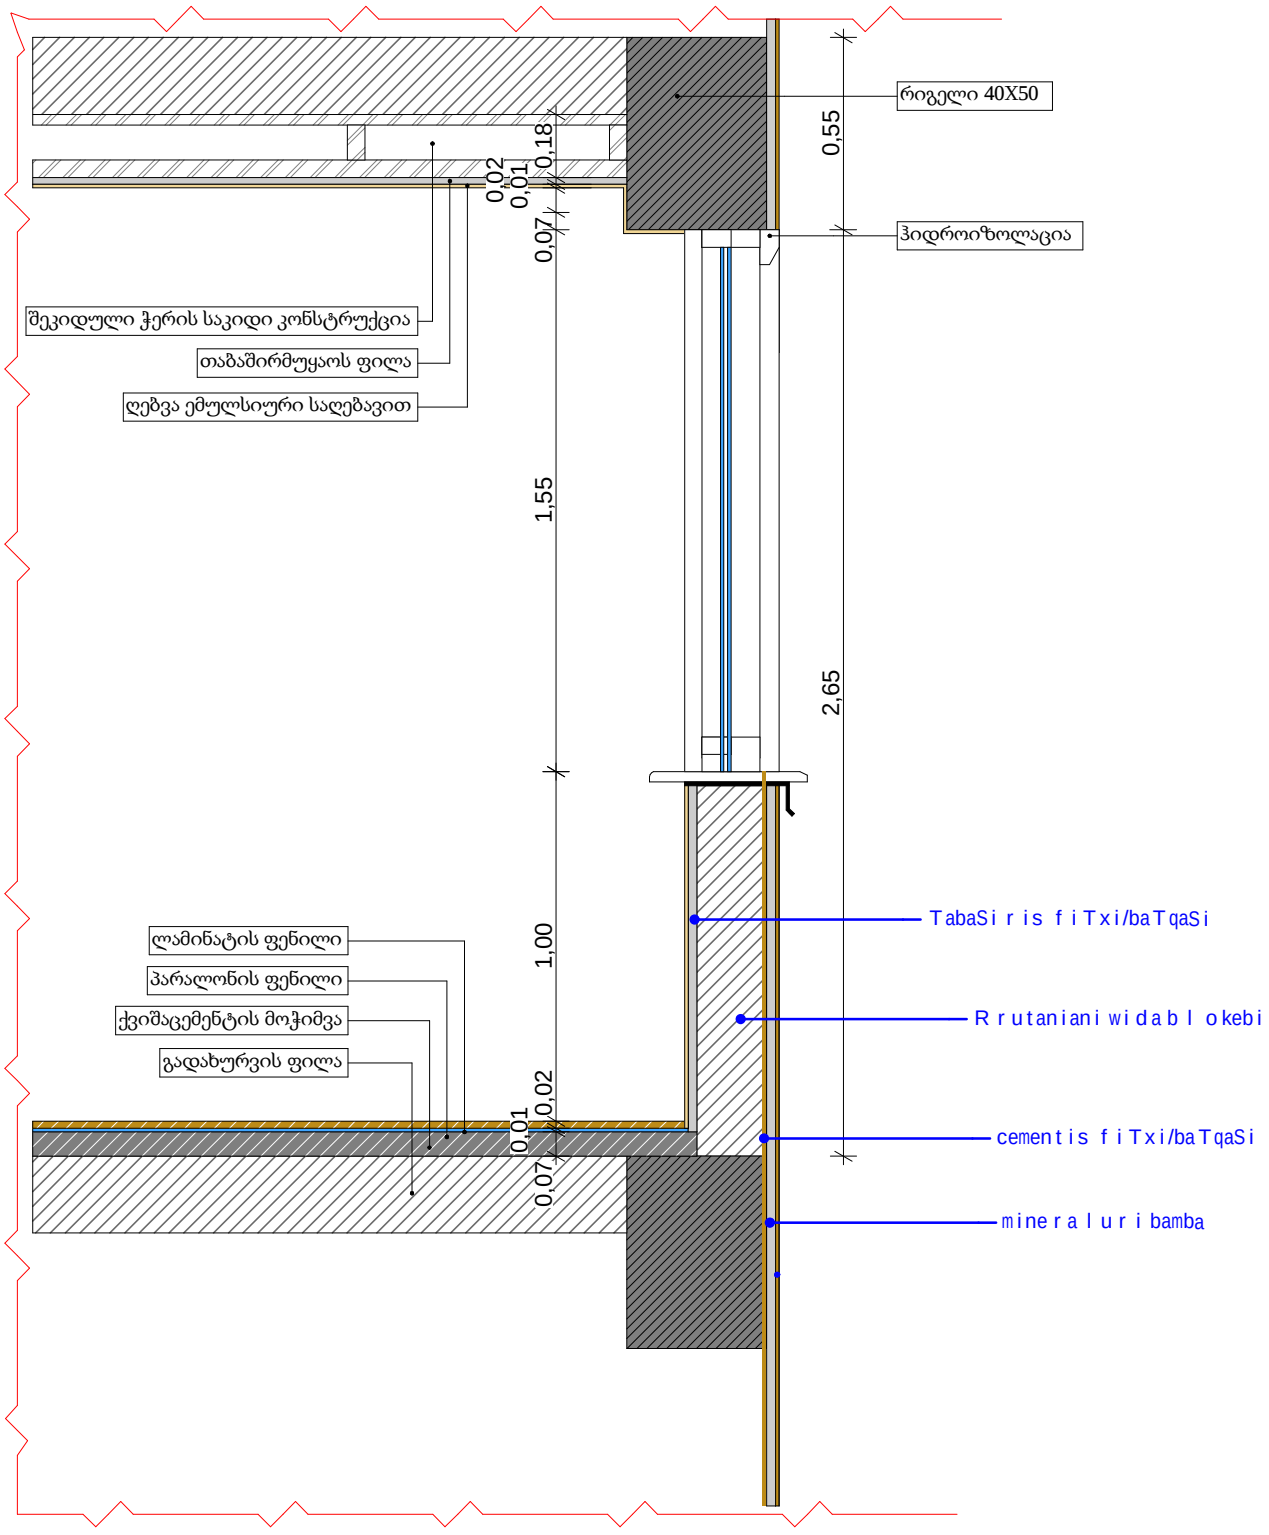

ჭრილი 3-3
დეტალი D-3

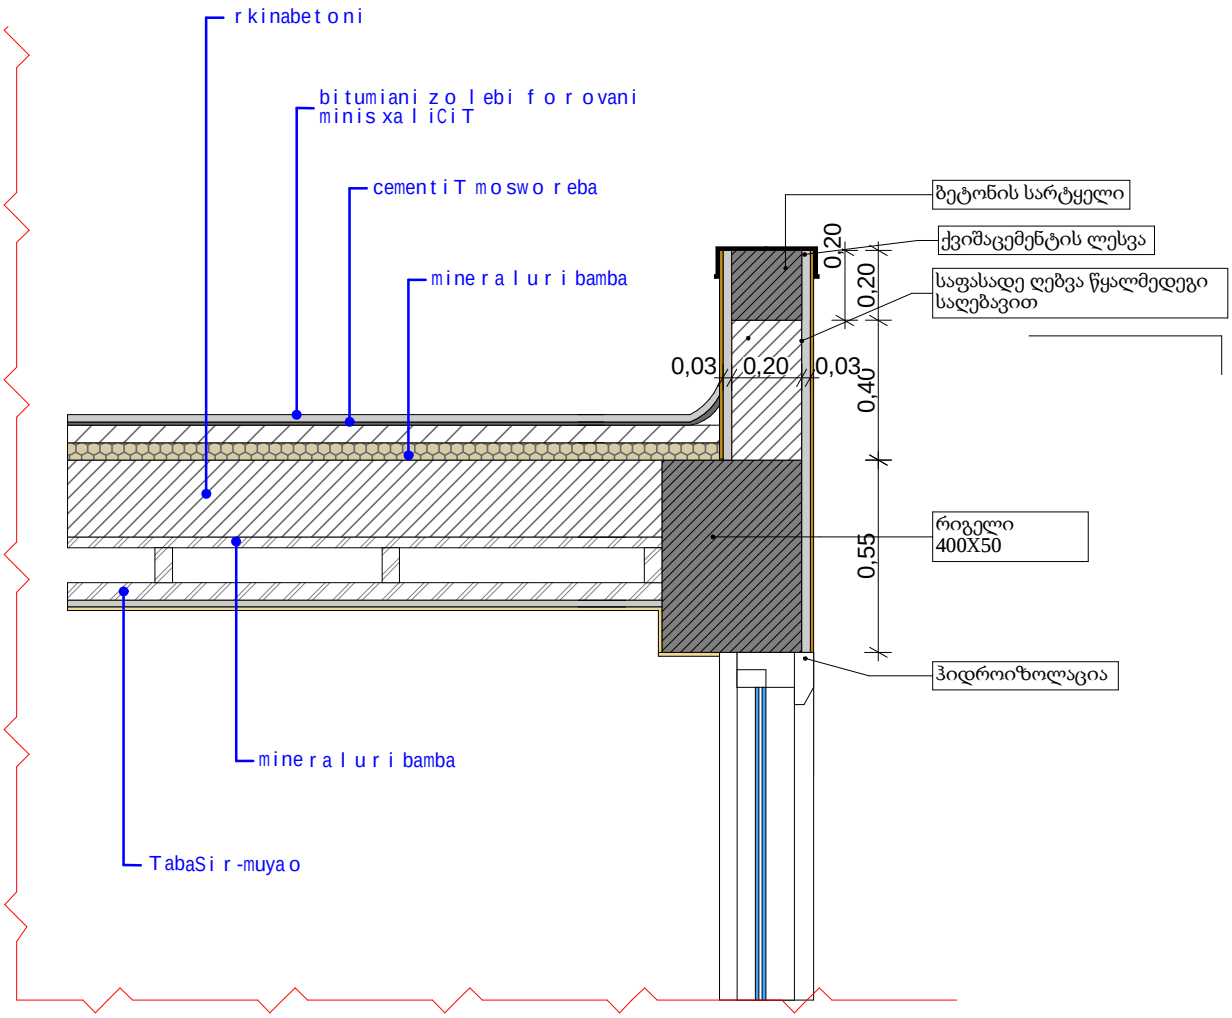

ჭრილი 2-2
დეტალი D-2

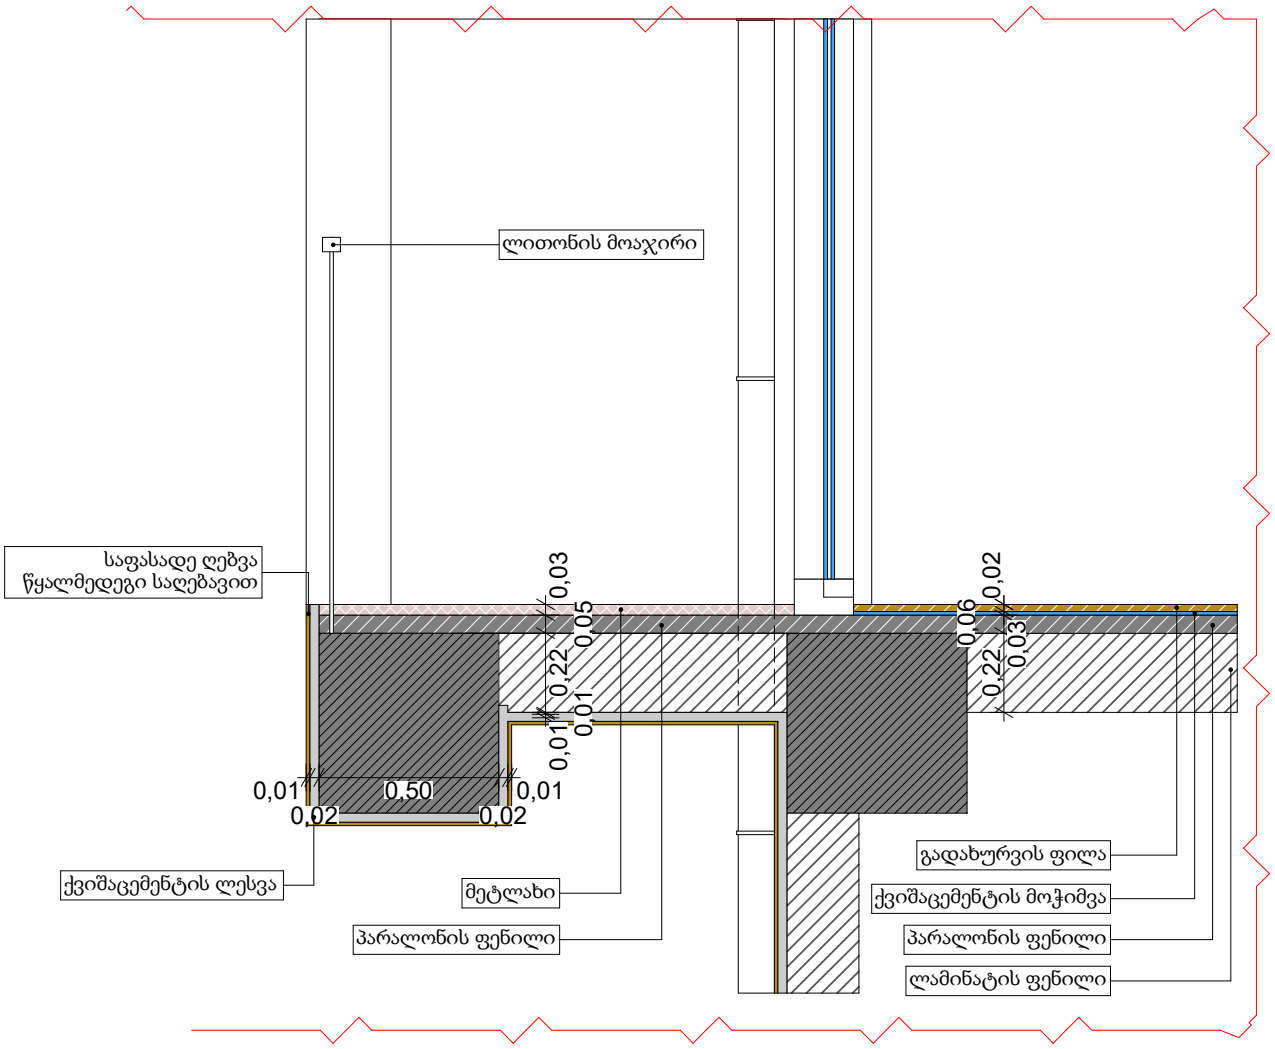

ჭრილი 3-3
დეტალი D-1

