

-3.10 სართულის გეგმა

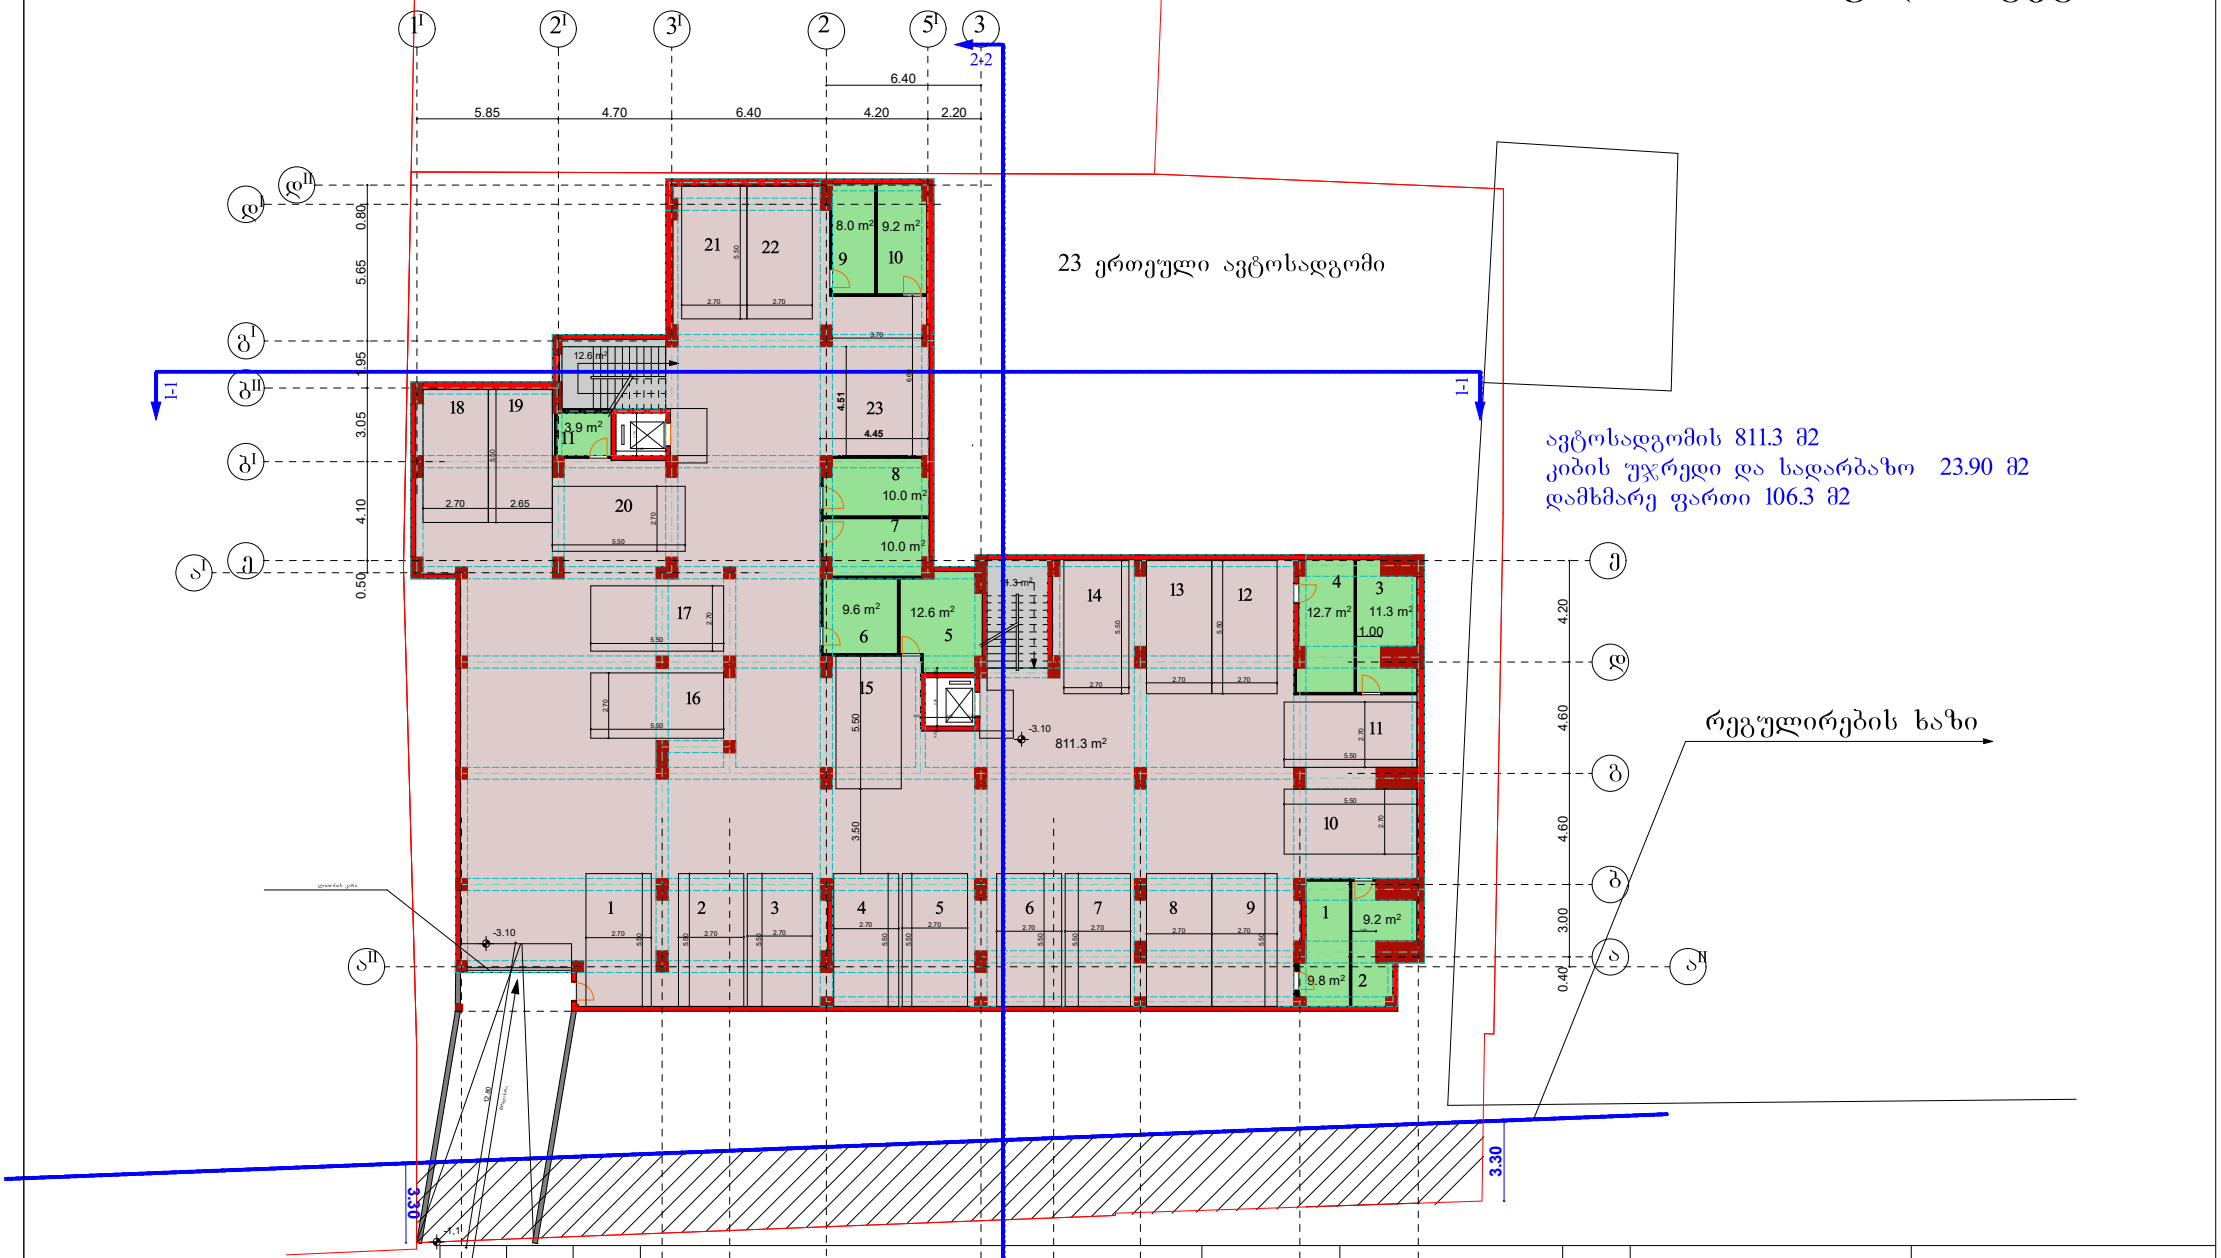


საპროექტო დოკუმენტაცია	ბლოკი №3491143	საკადასტრო კოდი 01.13.06.006.064	ქ. თბილისი, ქუჩა ვანის №4	მრავალბინიანი საცხოვრებელი სახლი. I სართულის გეგმა	ფურცელი № 1	დამკვეთი	საპროექტო ორგანიზაცია	დამკვეთი ნ. ლაცაბიძე პრ.ავტორი. ნ. გაბუნია შემსრულებელი	შ.პ.ს "სამშენებლო კომპანია თბილისის ვექტორი" ს/კ 406250186 2023
	8.30	2.80	4.00	6.40	3.00	3.60	6.60	4.90		
	1	2	3	4	5	6				
					მაშტაბი 1:100			ნ. ლაცაბიძე		

I სართულის გეგმა

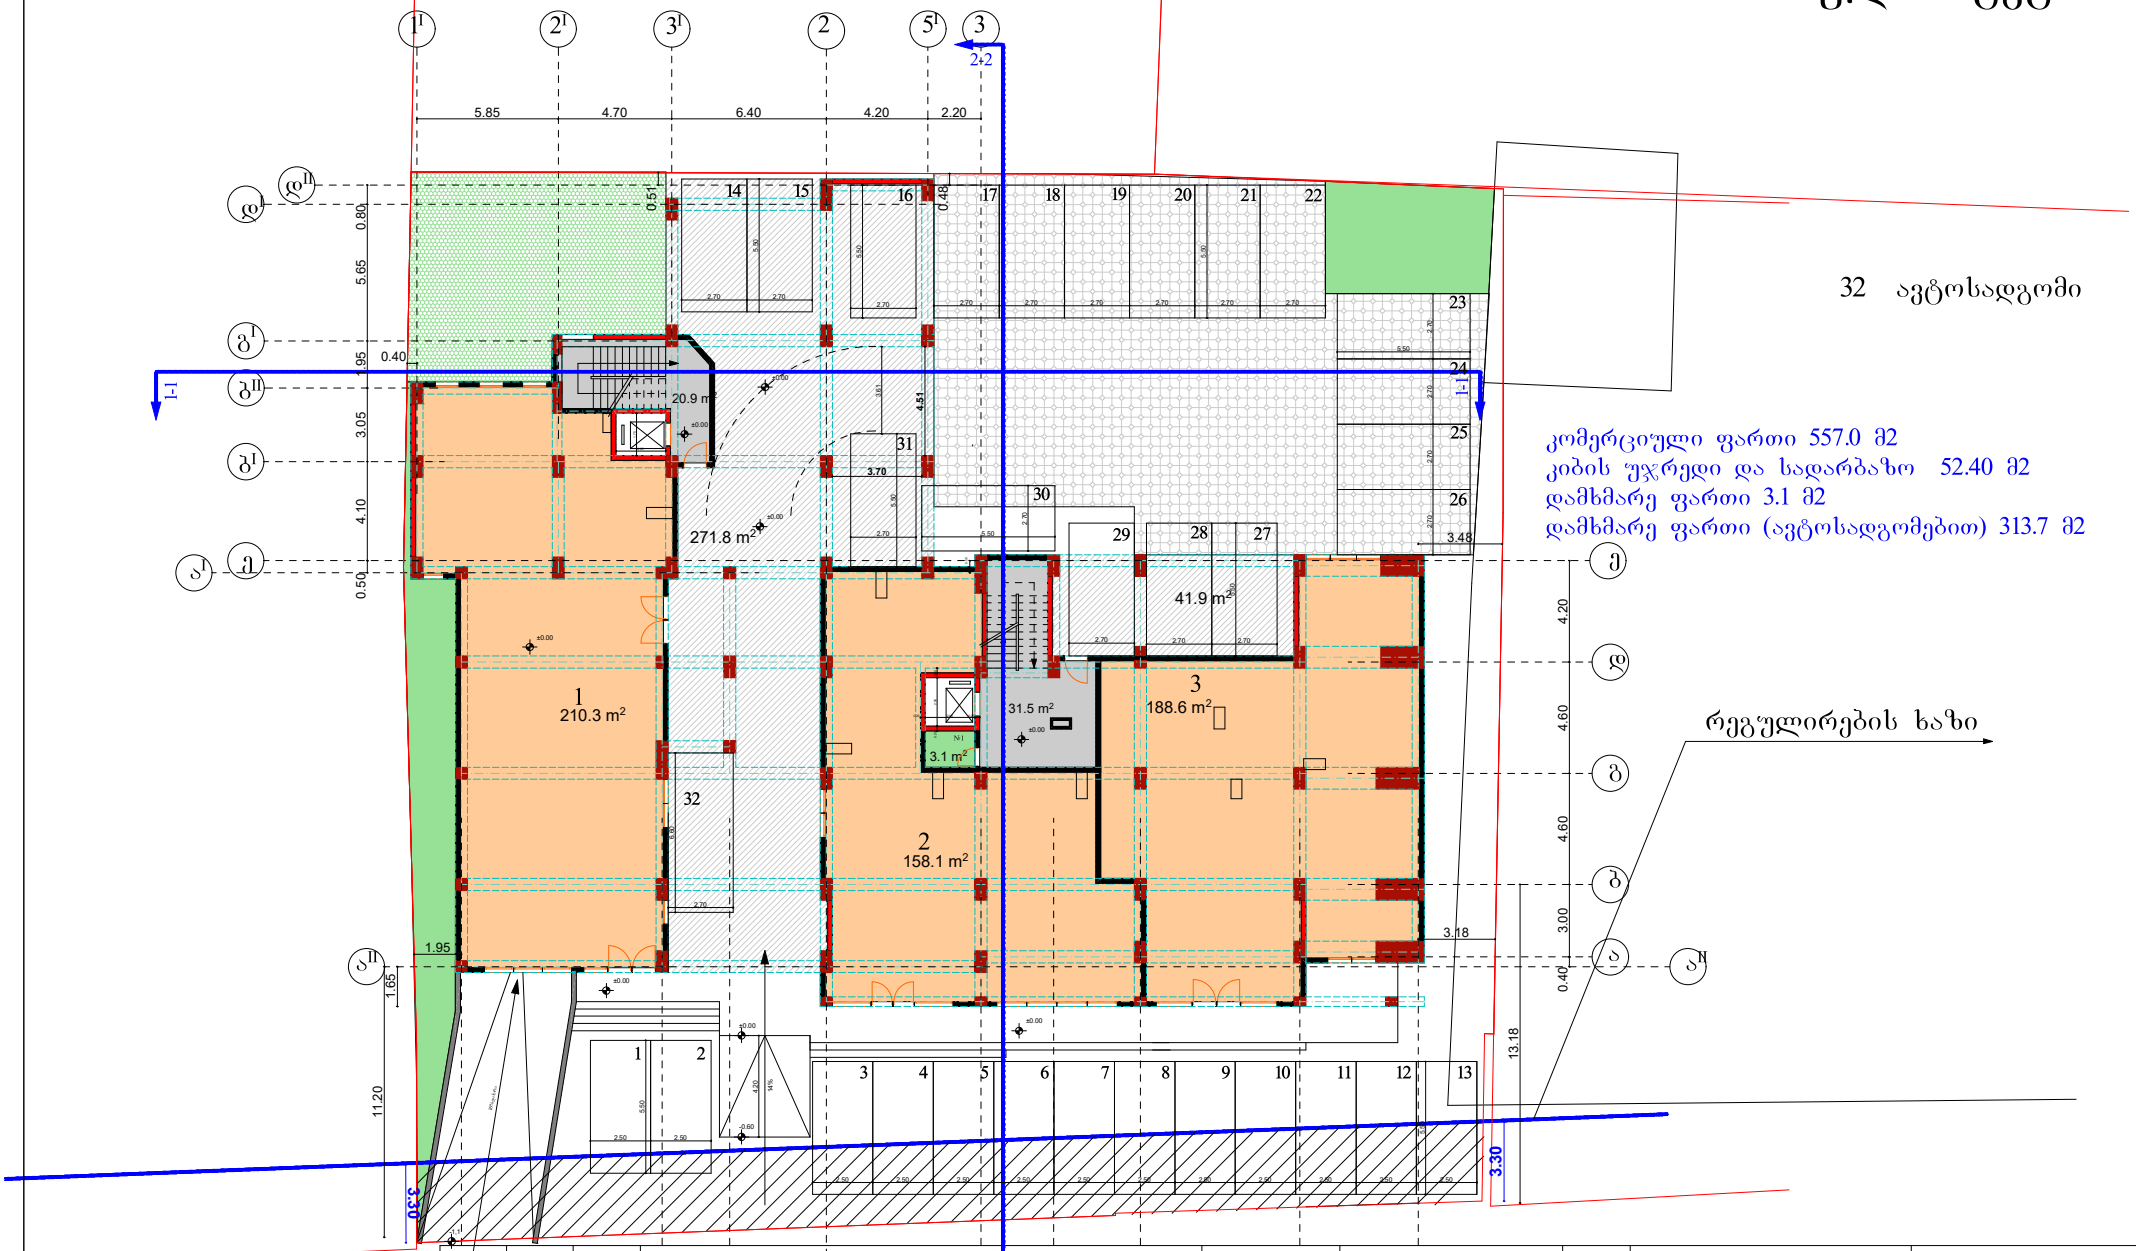

საპროექტო დოკუმენტაცია	გვარი N349143	საკადასტრო 01.13.06.006.064	ქ. თბილისი, ქუჩა ვანის №4	მრავალბინიანი საცხოვრებელი სახლი. I სართულის გეგმა		ფურცელი № 1	დამკვეთი	საპროექტო ორგანიზაცია	დამკვეთი ნ. ლაცაბიძე პრ.ავტორი. ნ. გაბუნია შემსრულებელი	შ.პ.ს "სამშენებლო კომპანია თბილისის ვექტორი" ს/კ 406250186 2023
	8.30		2.80	4.00	6.40	3.00 3.60	6.60	4.90	ნ. ლაცაბიძე	
1			1	2	3	3	4	მაშტაბი 1:100 5	6	


II სართულის გეგმა

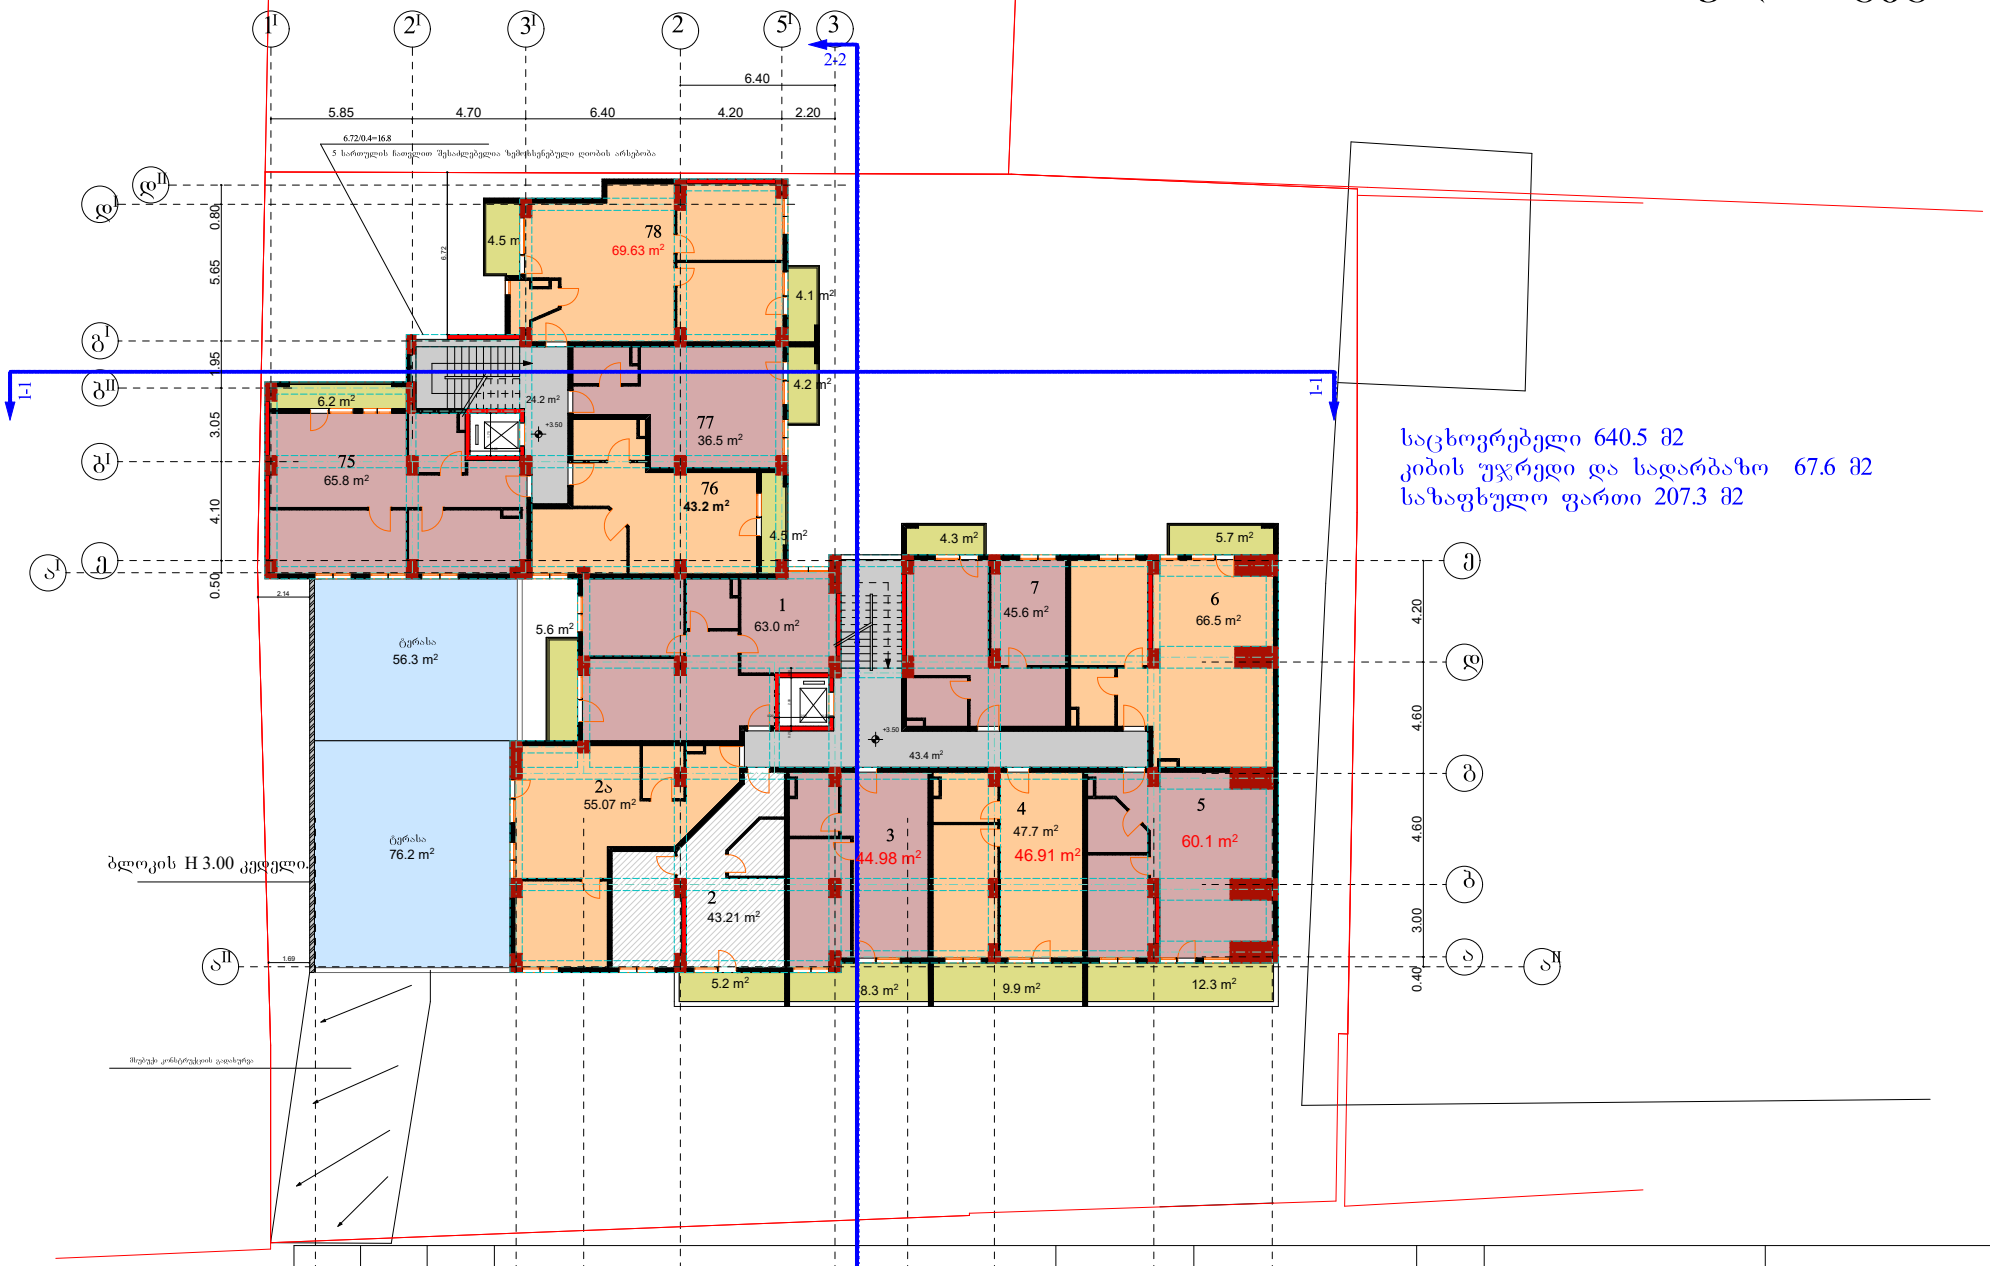

საცხოვრებელი 640.5 მ2
კიბის უჯრედი და სადარბაზო 67.6 მ2
საზაფხულო ფართი 207.3 მ2

| | | |


III სართულის გეგმა

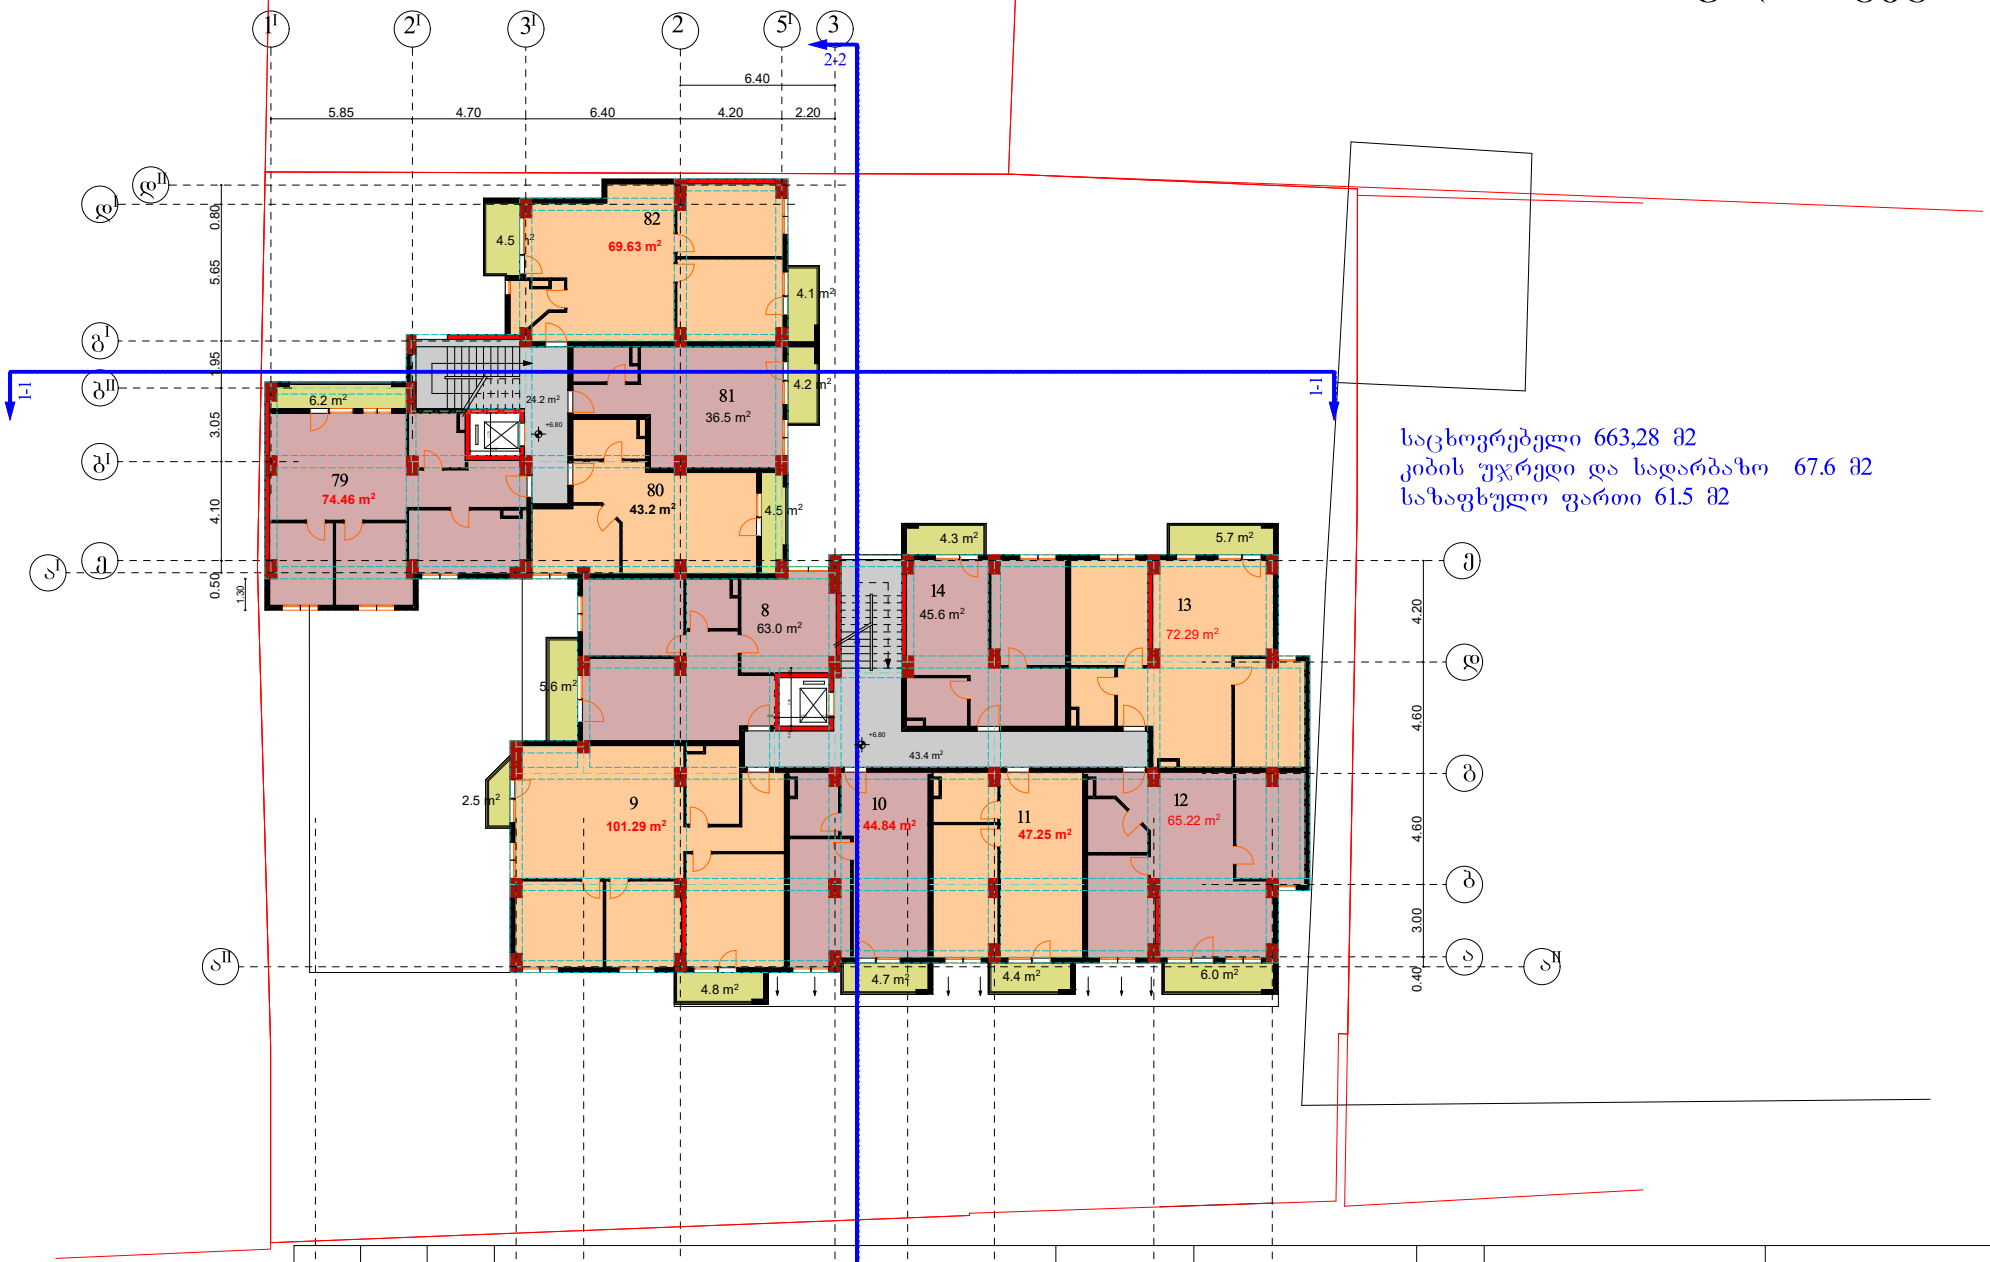

საცხოვრებელი 663,28 მ2
კიბის უჯრედი და სადარბაზო 67.6 მ2
საზაფხულო ფართი 61.5 მ2

სპეციალობა დაგეგმარება	ფასი N349143	საკადასტრო 01.13.06.006.064	ქ. თბილისი, ქუჩა ვანის №4	მრავალბინიანი საცხოვრებელი სახლი. I სართულის გეგმა	ფურცელი № 1	დამკვეთი	საპროექტო ორგანიზაცია	დამკვეთი ნ. ლაცაბიძე პრ.ავტორი. ნ. გაბუნია შემსრულებელი	შ.პ.ს "სამშენებლო კომპანია თბილისის ვექტორი" ს/კ 406250186 2023
1	2	3	4		მაშტაბი 1:100	ნ. ლაცაბიძე			


IV სართულის გეგმა

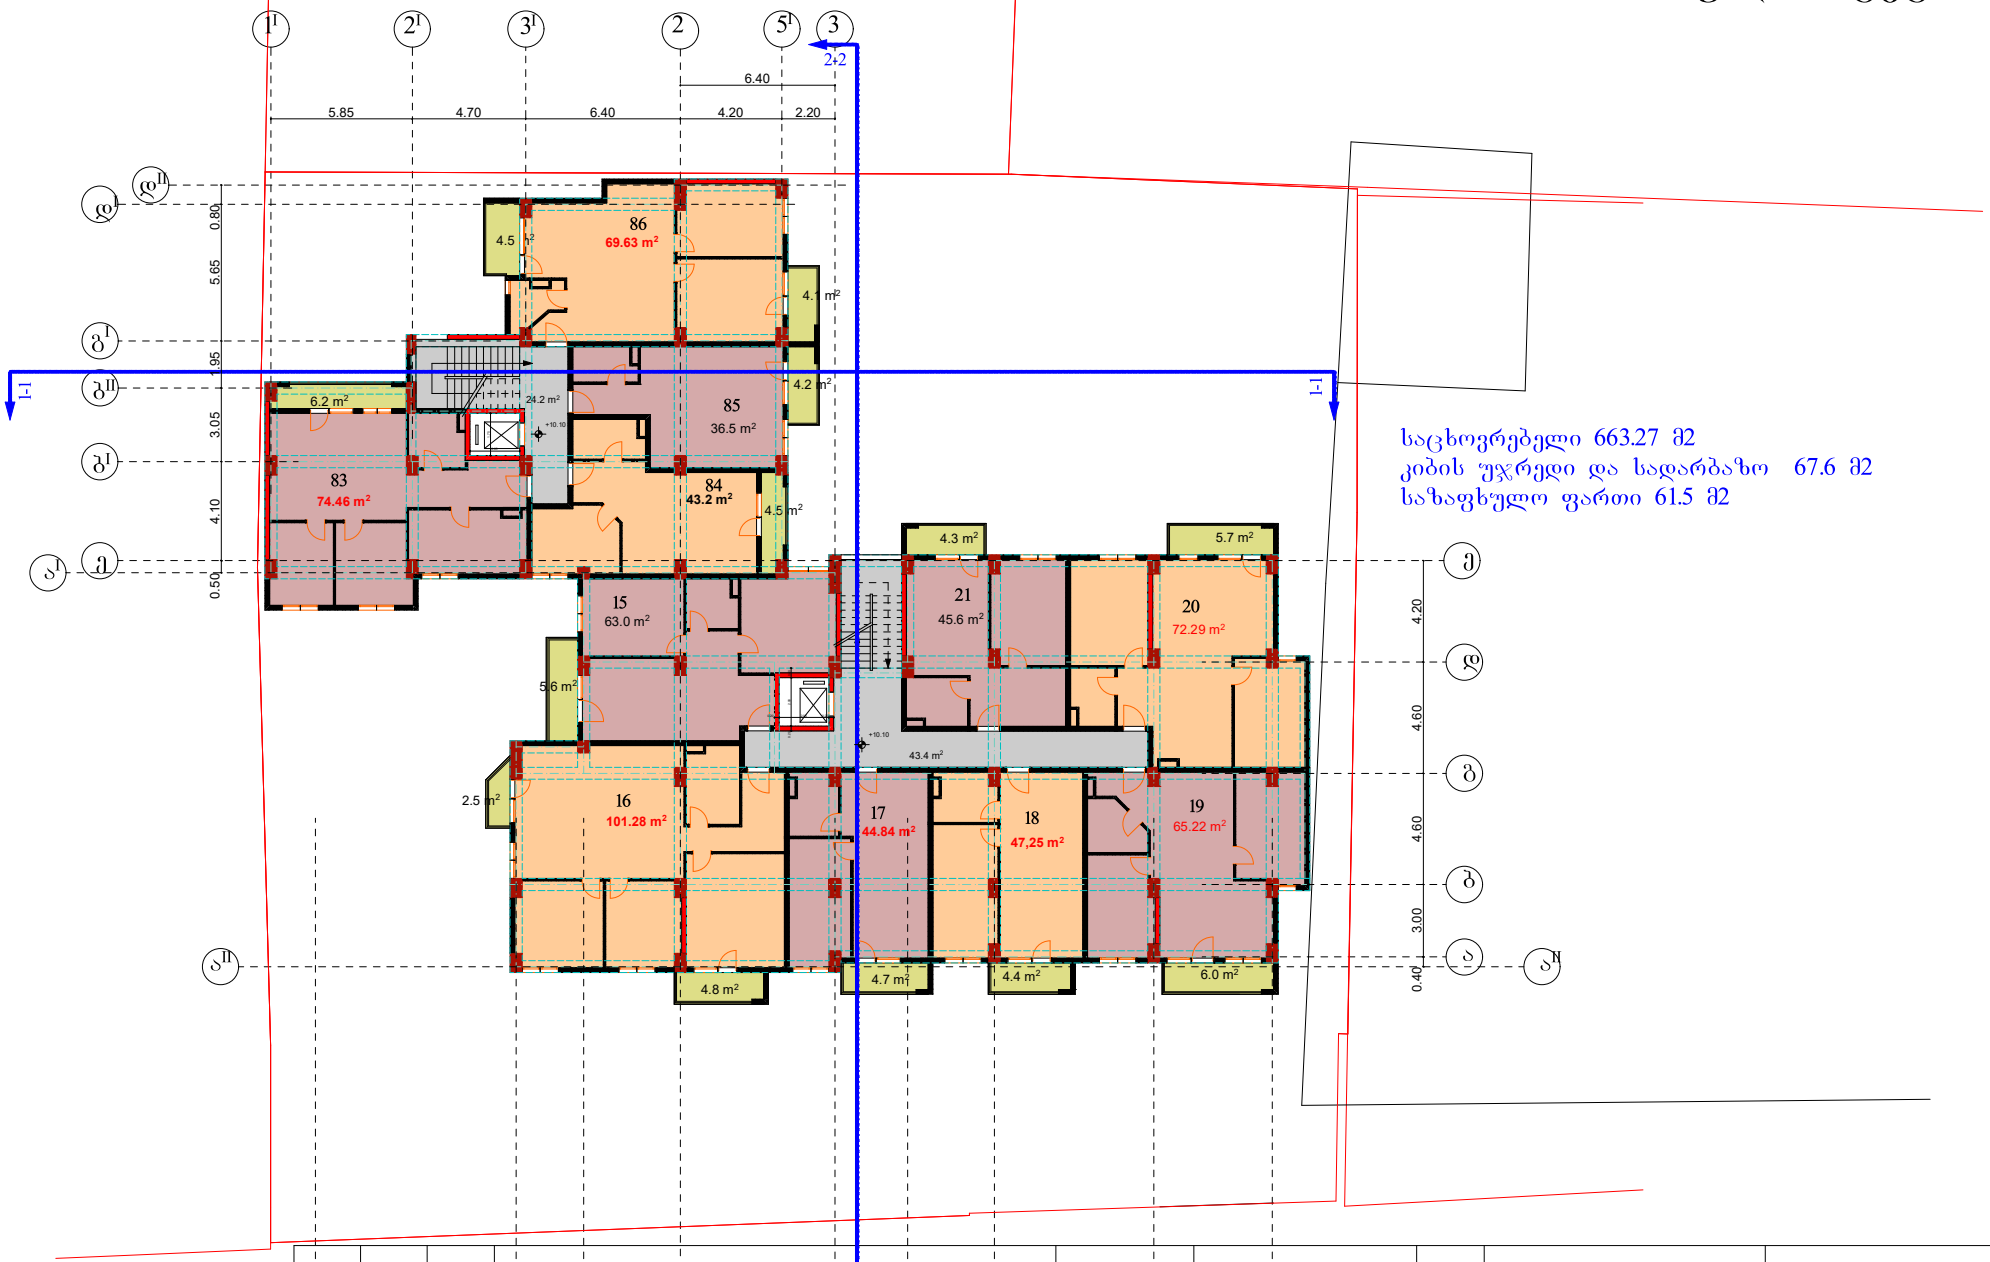

საცხოვრებელი 663.27 მ2
კიბის უჯრედი და სადარბაზო 67.6 მ2
საზაფხულო ფართი 61.5 მ2

საპროექტო დოკუმენტაცია	ბლანკი №349143	საკადასტრო კოდი 01.13.06.006.064	ქ. თბილისი, ქუჩა ვანის №4	მრავალბინიანი საცხოვრებელი სახლი. I სართულის გეგმა	ფურცელი № 1	დამკვეთი	საპროექტო ორგანიზაცია	დამკვეთი ნ. ლაცაბიძე პრ.ავტორი. ნ. გაბუნია შემსრულებელი	შ.პ.ს "სამშენებლო კომპანია თბილისის ვექტორი" ს/კ 406250186
	8.30	2.80 4.00	6.40	3.00 3.60	6.60	4.90		ნ. ლაცაბიძე	2023
4			2	2-2 3 3I 4	მაშტაბი 1:100	5	6		


V სართულის გეგმა

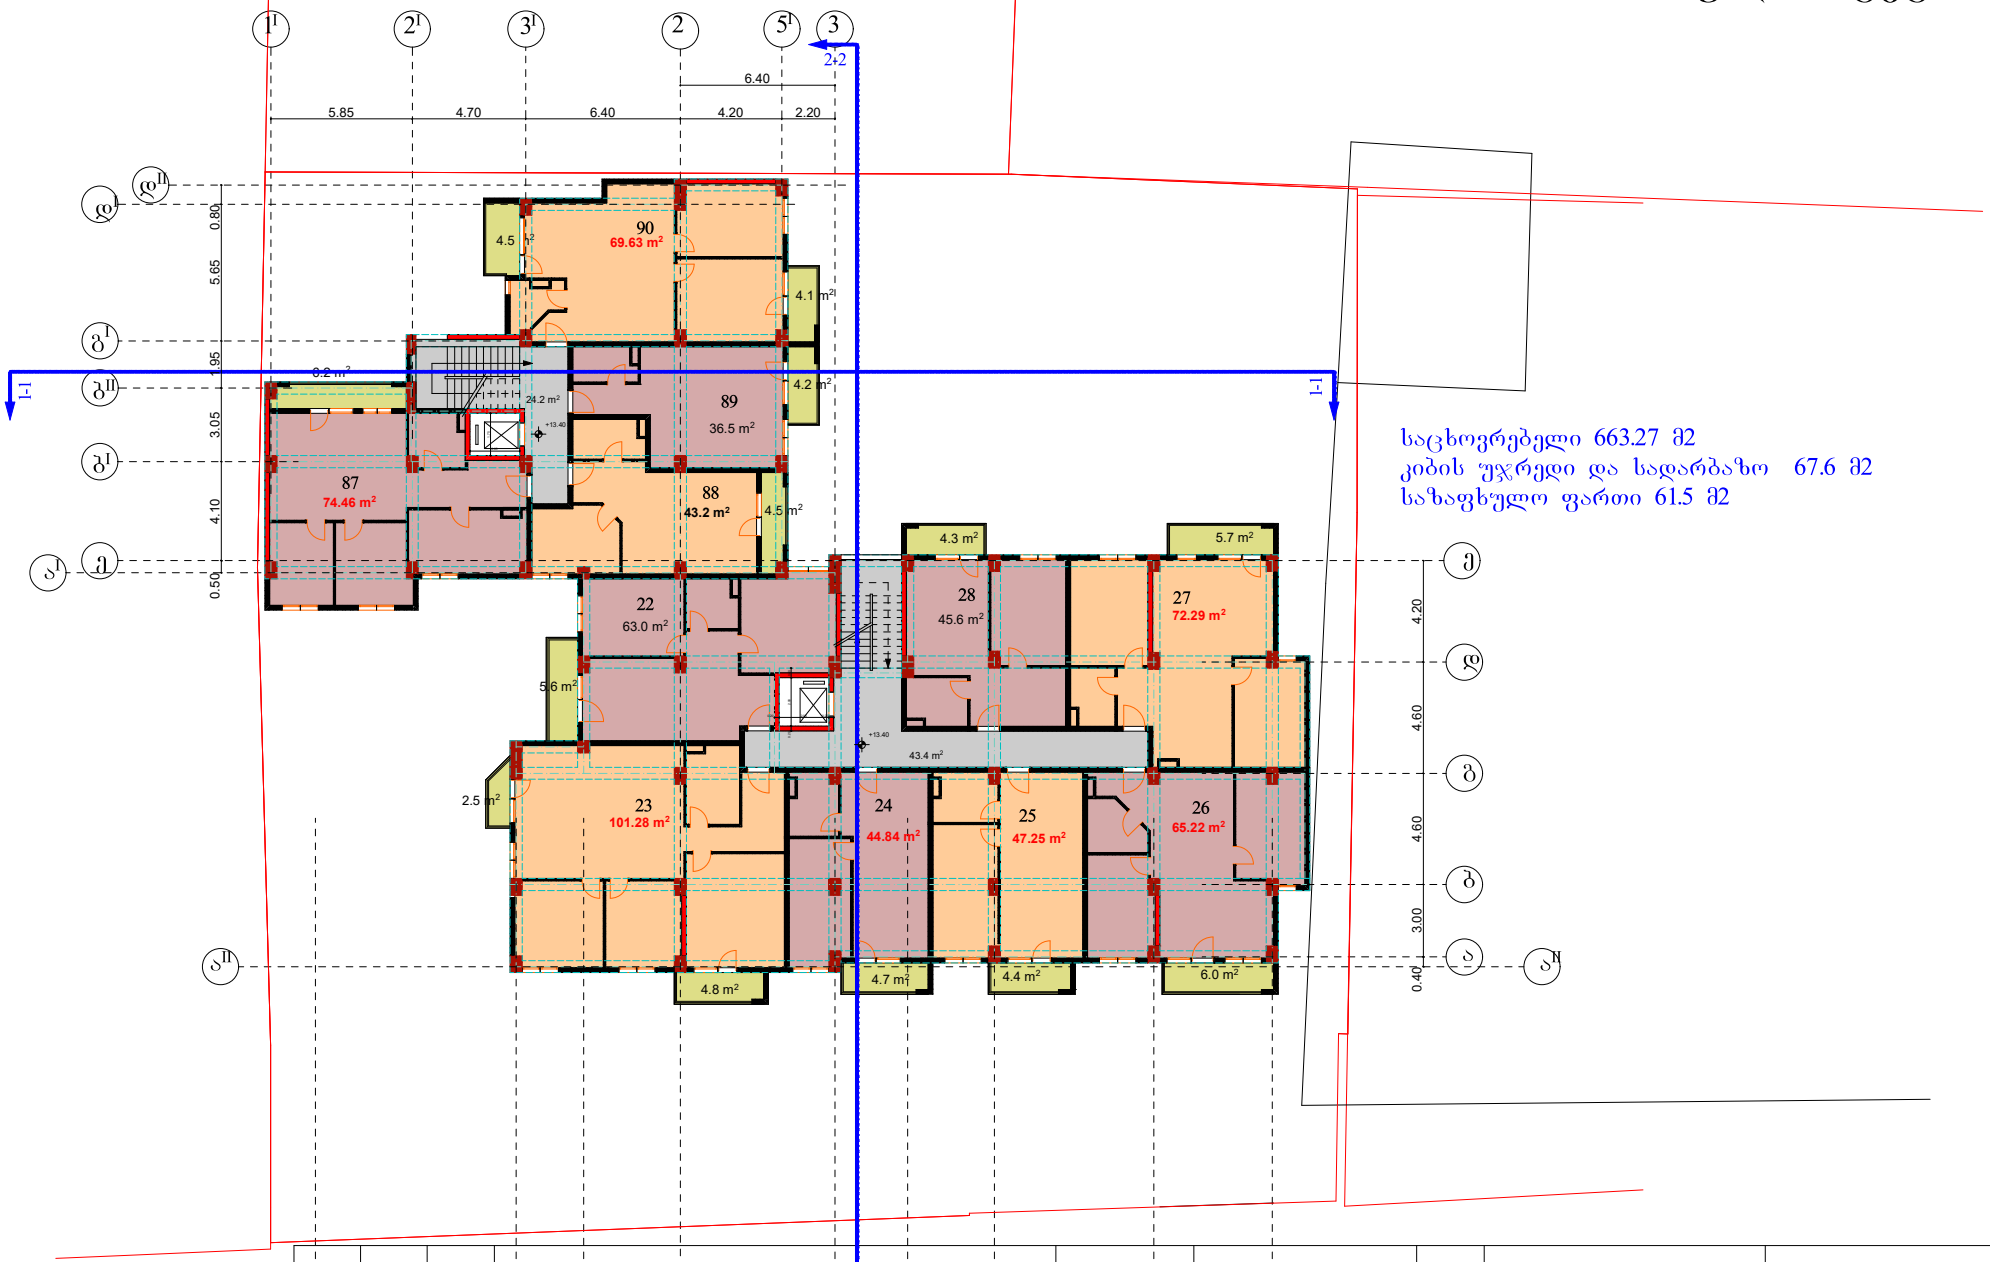


საცხოვრებელი 663.27 მ2
კიბის უჯრედი და სადარბაზო 67.6 მ2
საზაფხულო ფართი 61.5 მ2

საპროექტო დოკუმენტაცია	გვერდი №349143	საკადასტრო კოდი 01.13.06.006.064	ქ. თბილისი, ქუჩა ვანის №4	მრავალბინიანი საცხოვრებელი სახლი. I სართულის გეგმა	ფურცელი № 1	დამკვეთი	საპროექტო ორგანიზაცია	დამკვეთი ნ. ლაცაბიძე პრ.ავტორი. ნ. გაბუნია შემსრულებელი	შ.პ.ს "სამშენებლო კომპანია თბილისის ვექტორი" ს/კ 406250186 2023
	8.30	2.80	4.00	6.40	3.00	3.60	6.60	4.90		
1		2		3		4	მაშტაბი 1:100	5	6	ნ. ლაცაბიძე

VI სართულის გეგმა

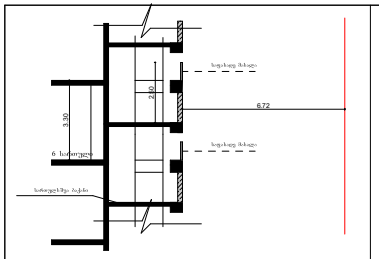


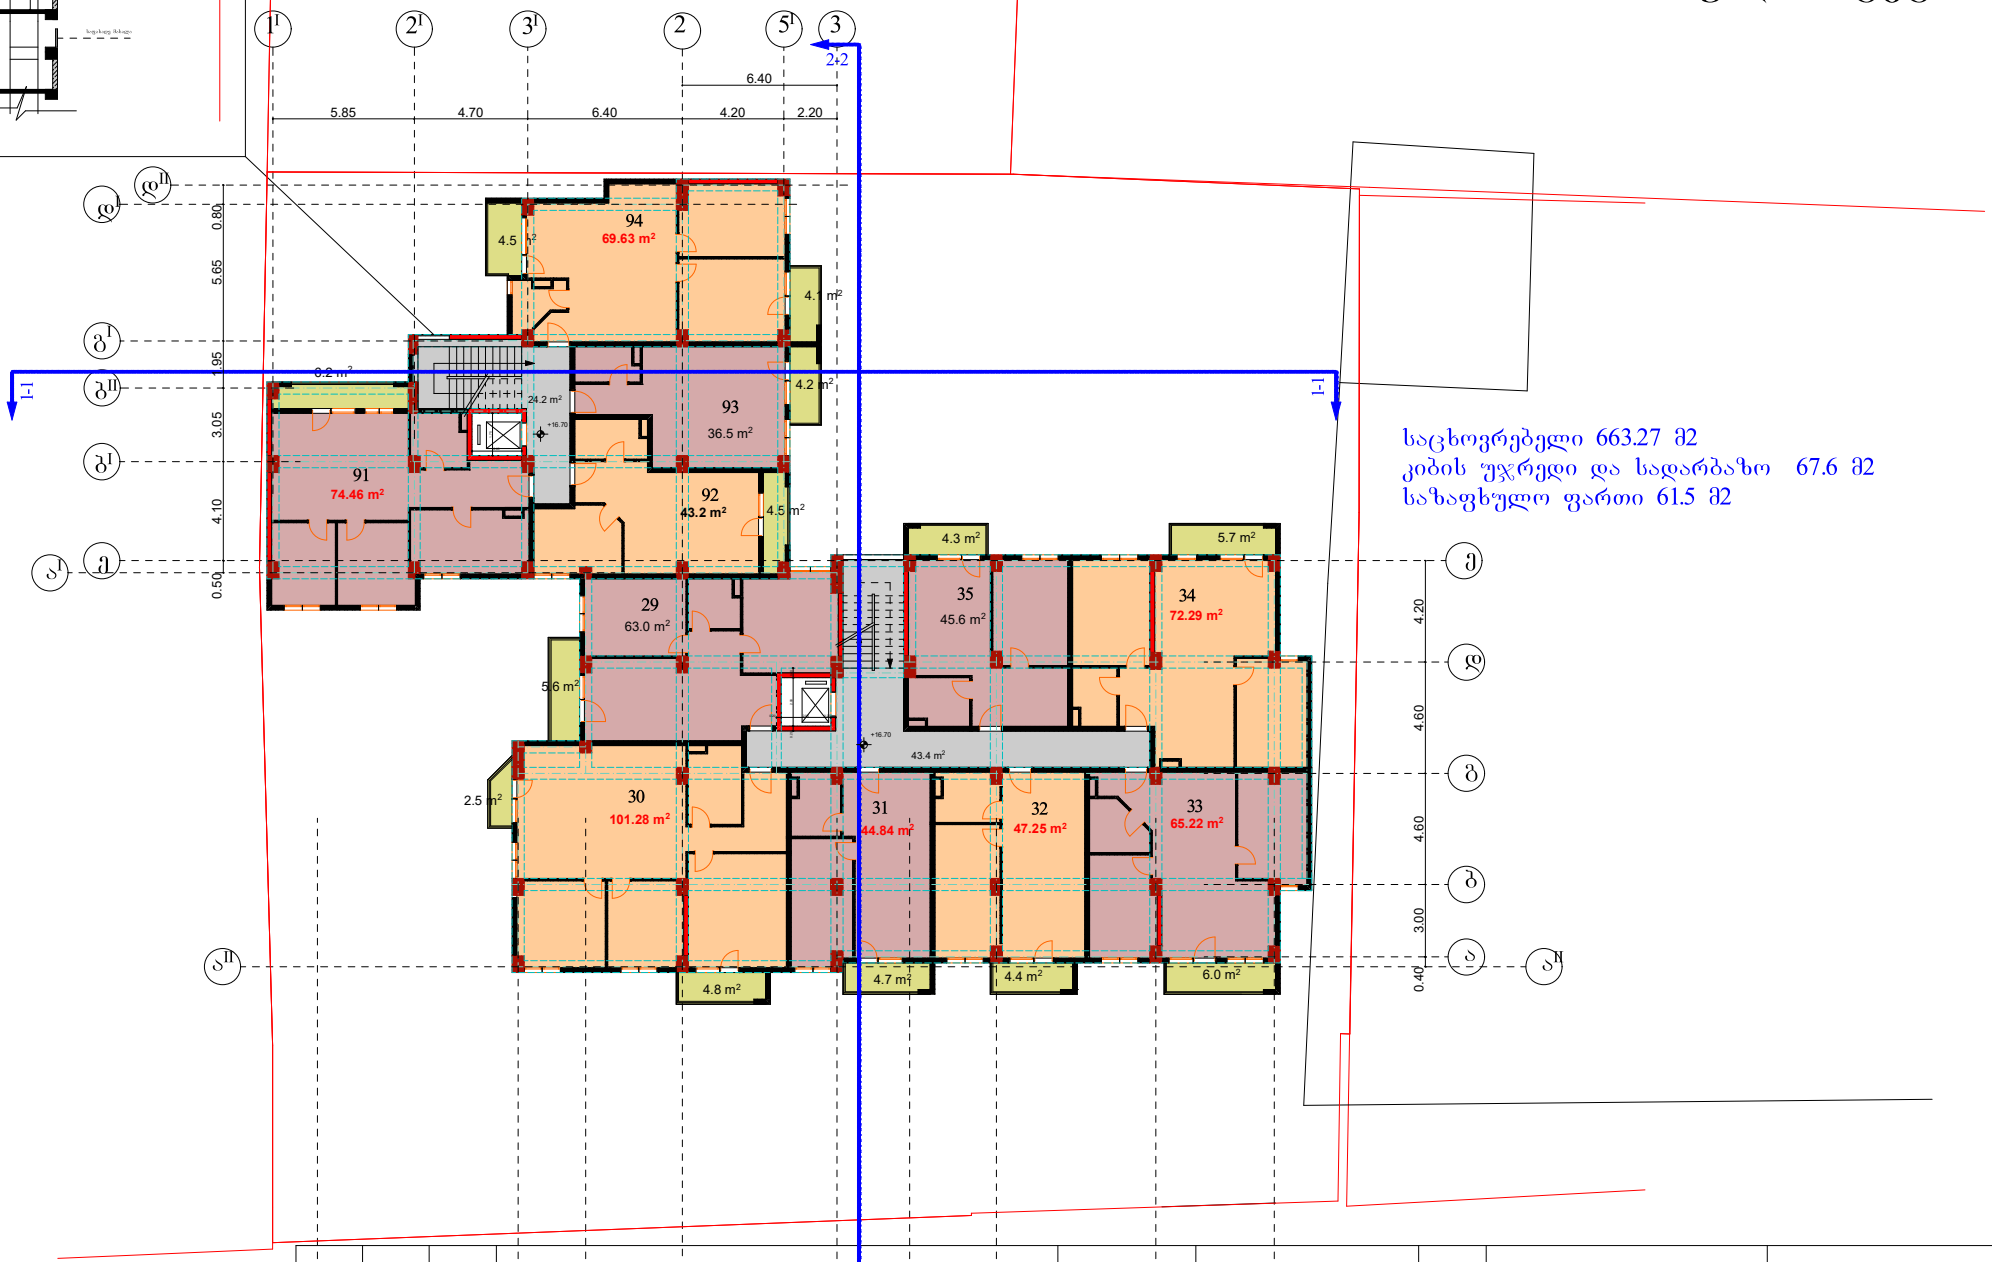

საცხოვრებელი 663.27 მ2
კიბის უჯრედი და სადარბაზო 67.6 მ2
საზაფხულო ფართი 61.5 მ2

სპეციალობა დასახელება	ფაილი N349143	საკადასტრო კოდი 01.13.06.006.064	ქ. თბილისი, ქუჩა ვანის №4	მრავალბინიანი საცხოვრებელი სახლი. I სართულის გეგმა	ფურცელი № 1	დამკვეთი		საპროექტო ორგანიზაცია	დამკვეთი ნ. ლაცაბიძე პრ.ავტორი. ნ. გაბუნია შემსრულებელი
	8.30	2.80 4.00	6.40	3.00 3.60	6.60	4.90			შ.პ.ს "სამშენებლო კომპანია თბილისის ვექტორი" ს/კ 406250186
					მაშტაბი 1:100	ნ. ლაცაბიძე			2023


VII სართულის გეგმა

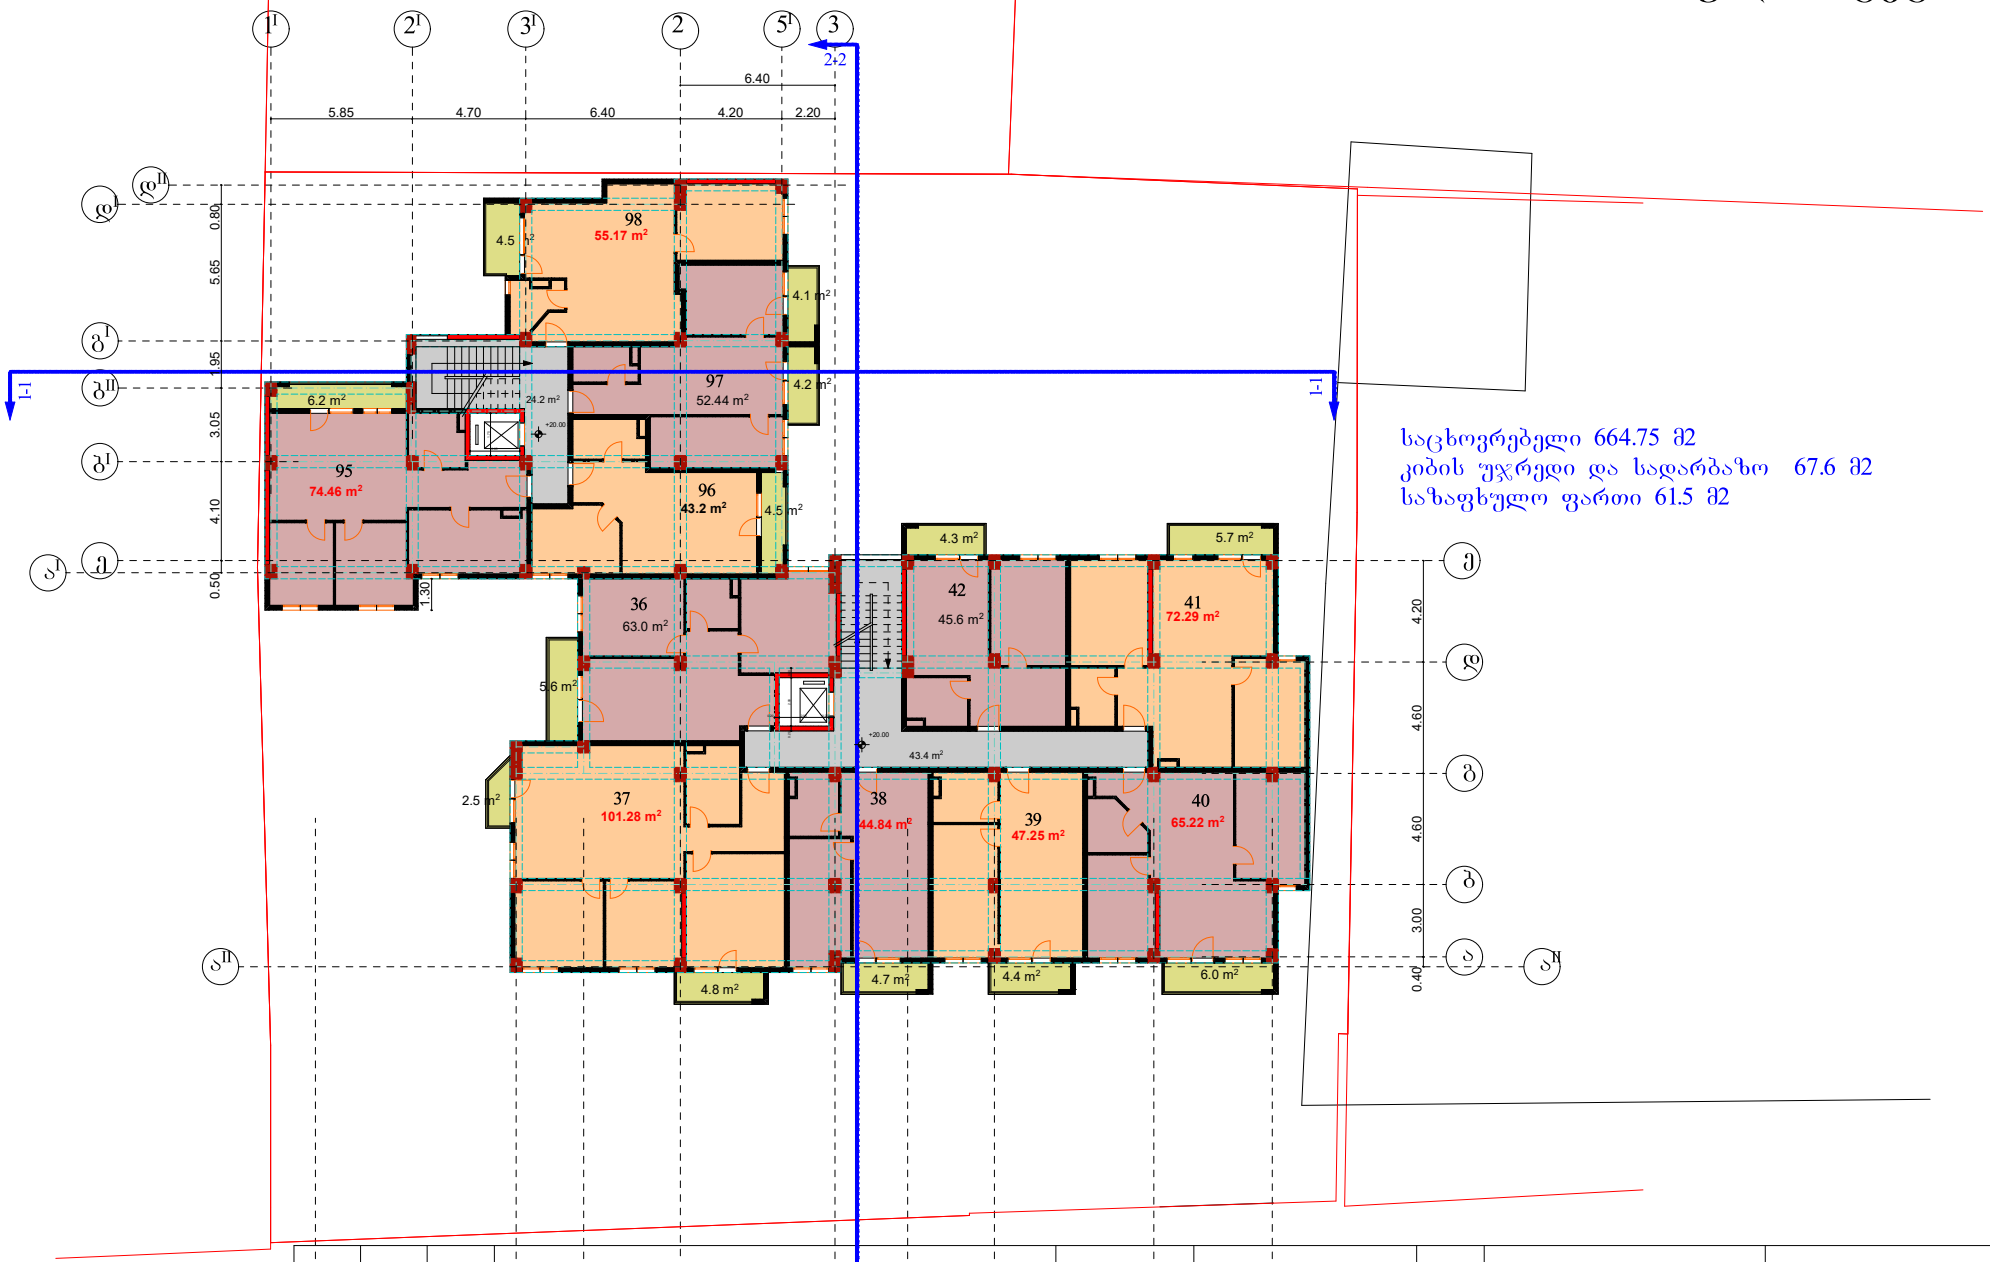

საცხოვრებელი 664.75 მ2
კიბის უჯრედი და სადარბაზო 67.6 მ2
საზაფხულო ფართი 61.5 მ2

საპროექტო დოკუმენტაცია	ბლანკი №349143	საკადასტრო კოდი 01.13.06.006.064	ქ. თბილისი, ქუჩა ვანის №4	მრავალბინიანი საცხოვრებელი სახლი. I სართულის გეგმა	ფურცელი № 1	დამკვეთი	საპროექტო ორგანიზაცია	დამკვეთი ნ. ლაცაბიძე პრ.ავტორი. ნ. გაბუნია შემსრულებელი	შ.პ.ს "სამშენებლო კომპანია თბილისის ვექტორი" ს/კ 406250186
					მაშტაბი 1:100	ნ. ლაცაბიძე			2023


VIII სართულის გეგმა

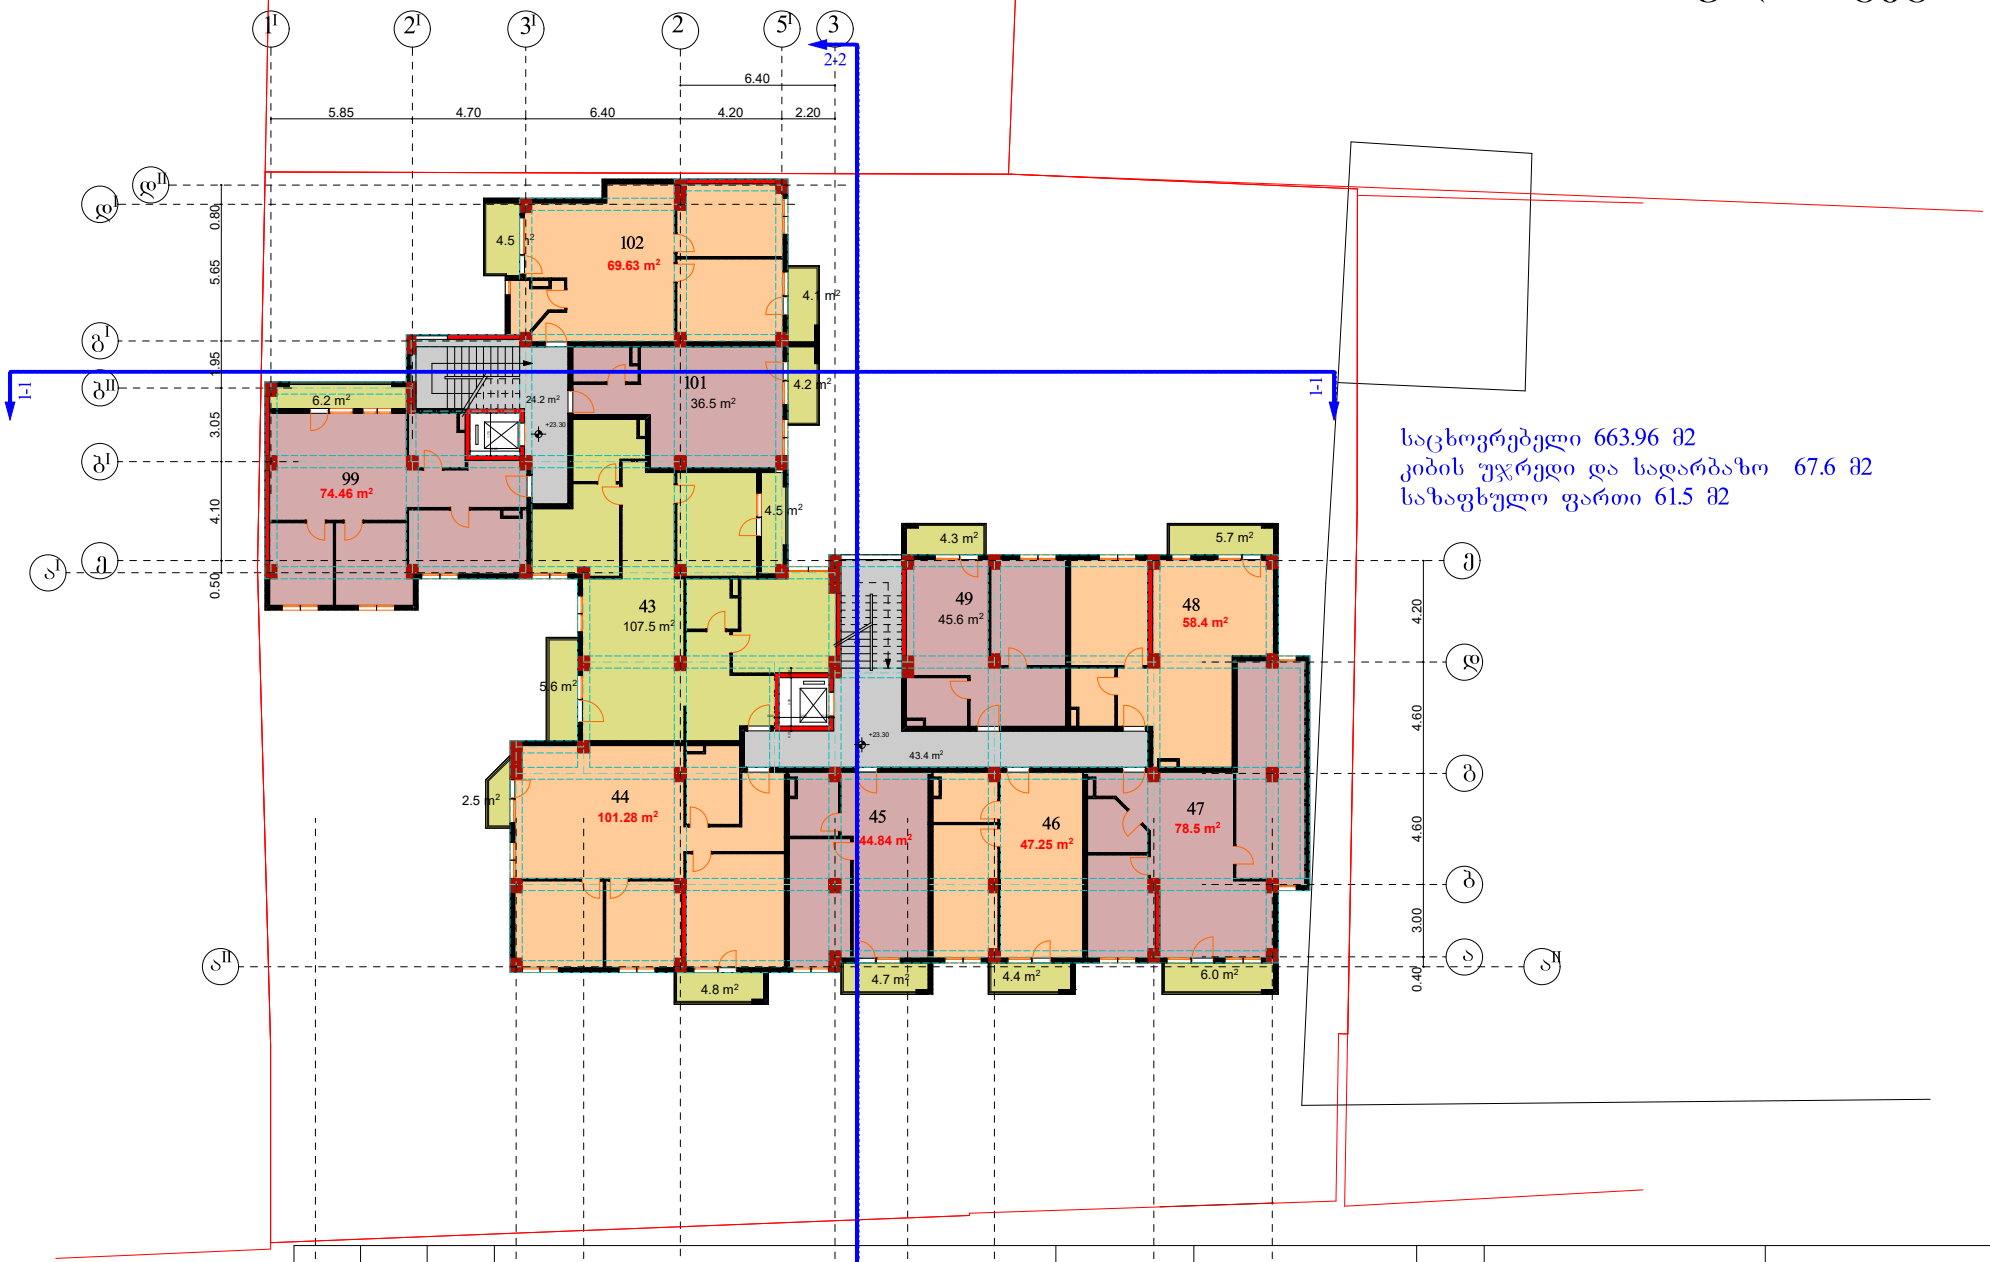

საცხოვრებელი 663.96 მ2
კიბის უჯრედი და სადარბაზო 67.6 მ2
საზაფხულო ფართი 61.5 მ2

საპროექტო დოკუმენტაცია	გვერდი №349143	საკადასტრო კოდი 01.13.06.006.064	ქ. თბილისი, ქუჩა ვანის №4	მრავალბინიანი საცხოვრებელი სახლი. I სართულის გეგმა	ფურცელი № 1	დამკვეთი	საპროექტო ორგანიზაცია	დამკვეთი ნ. ლაცაბიძე პრ.ავტორი. ნ. გაბუნია შემსრულებელი	შ.პ.ს "სამშენებლო კომპანია თბილისის ვექტორი" ს/კ 406250186
	8.30	2.80	4.00	6.40	3.00	3.60	6.60	4.90	ნ. ლაცაბიძე		2023
1		2		3		4	მაშტაბი 1:100	5	6		


IX სართულის გეგმა

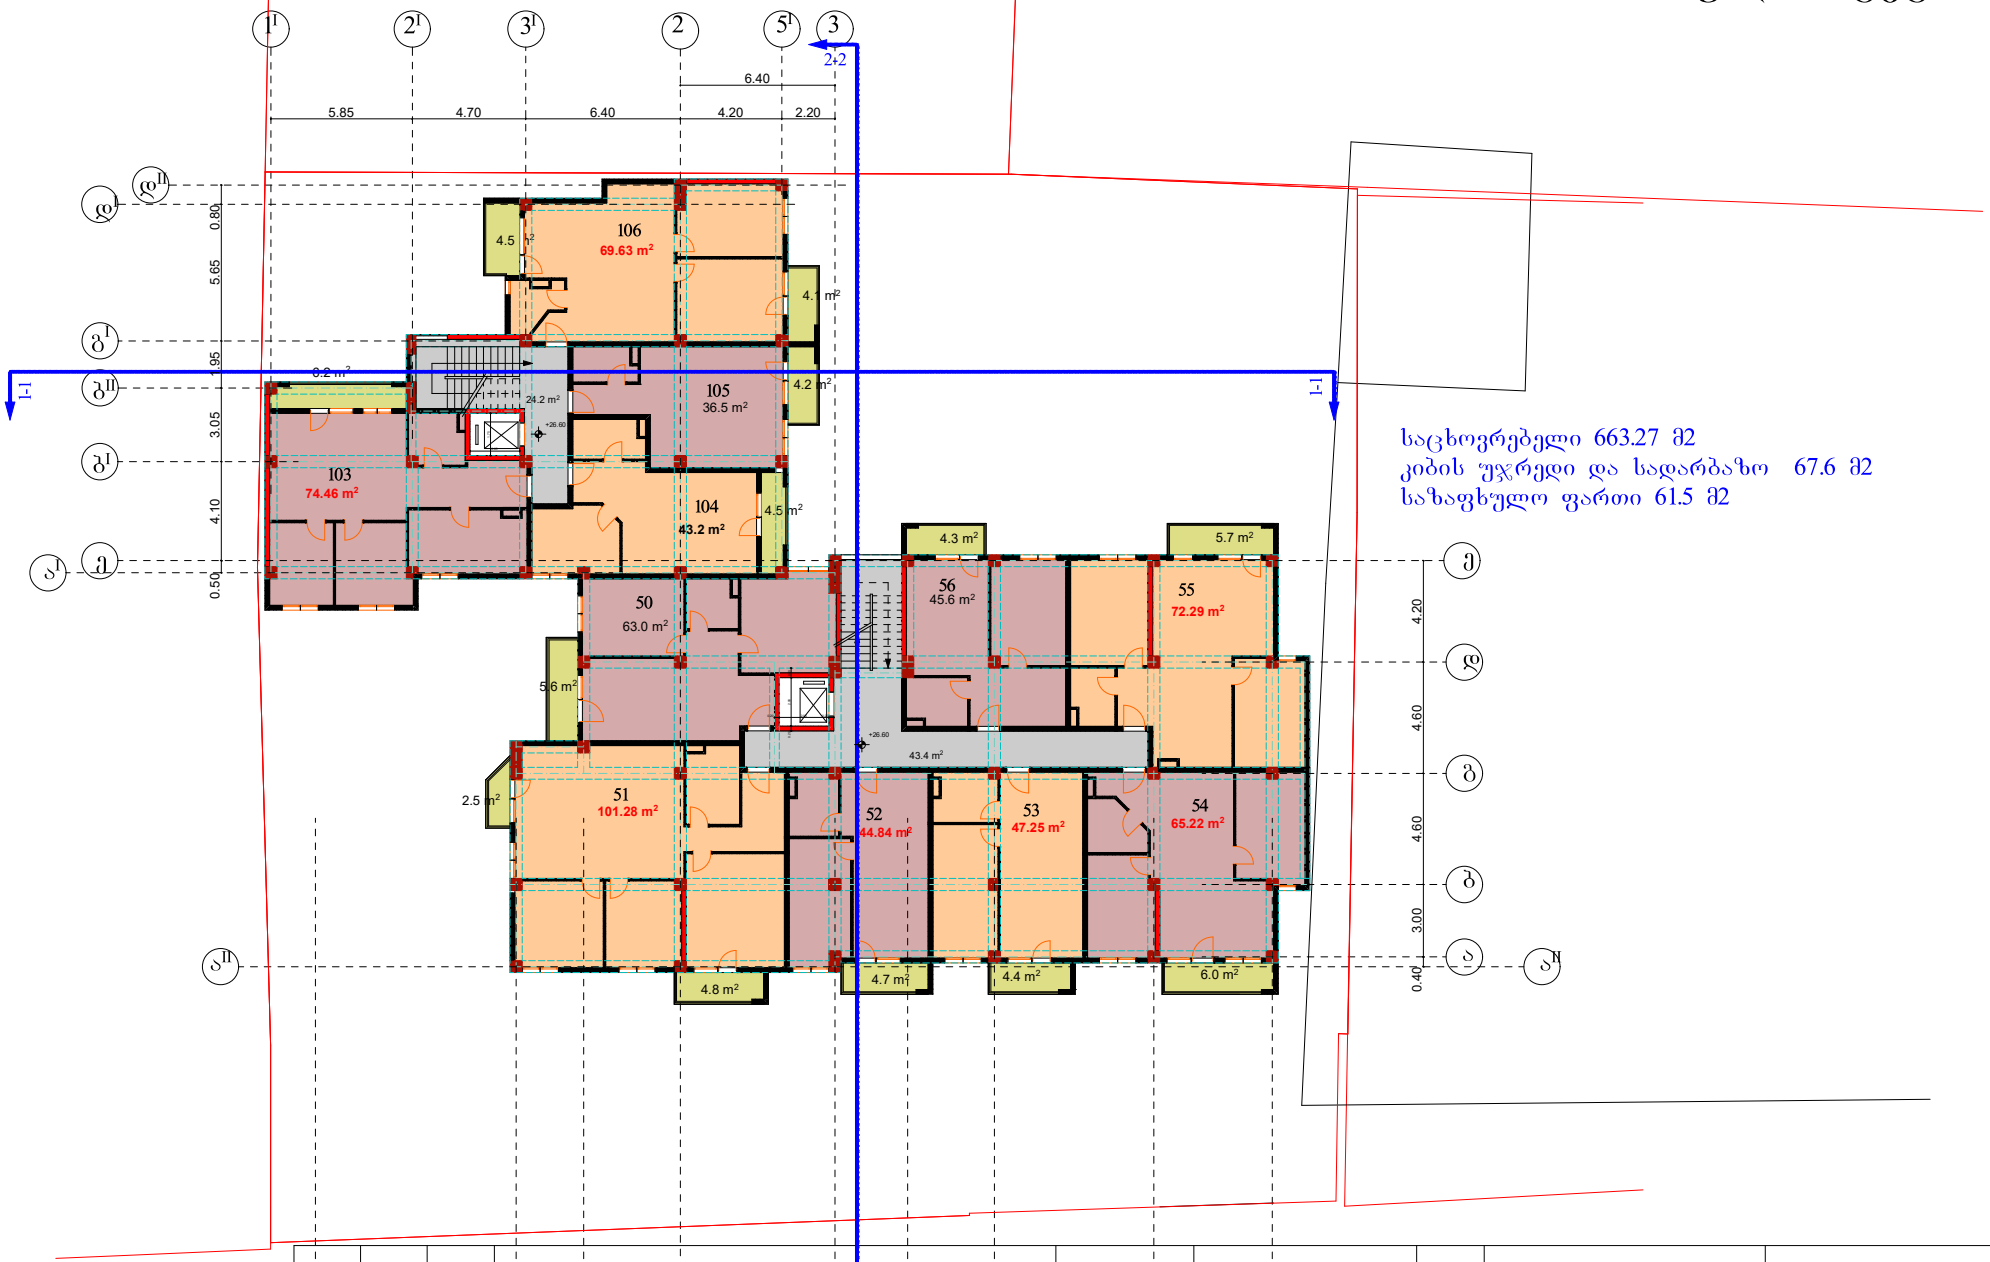

საცხოვრებელი 663.27 მ2
კიბის უჯრედი და სადარბაზო 67.6 მ2
საზაფხულო ფართი 61.5 მ2

| | | |

X სართულის გეგმა

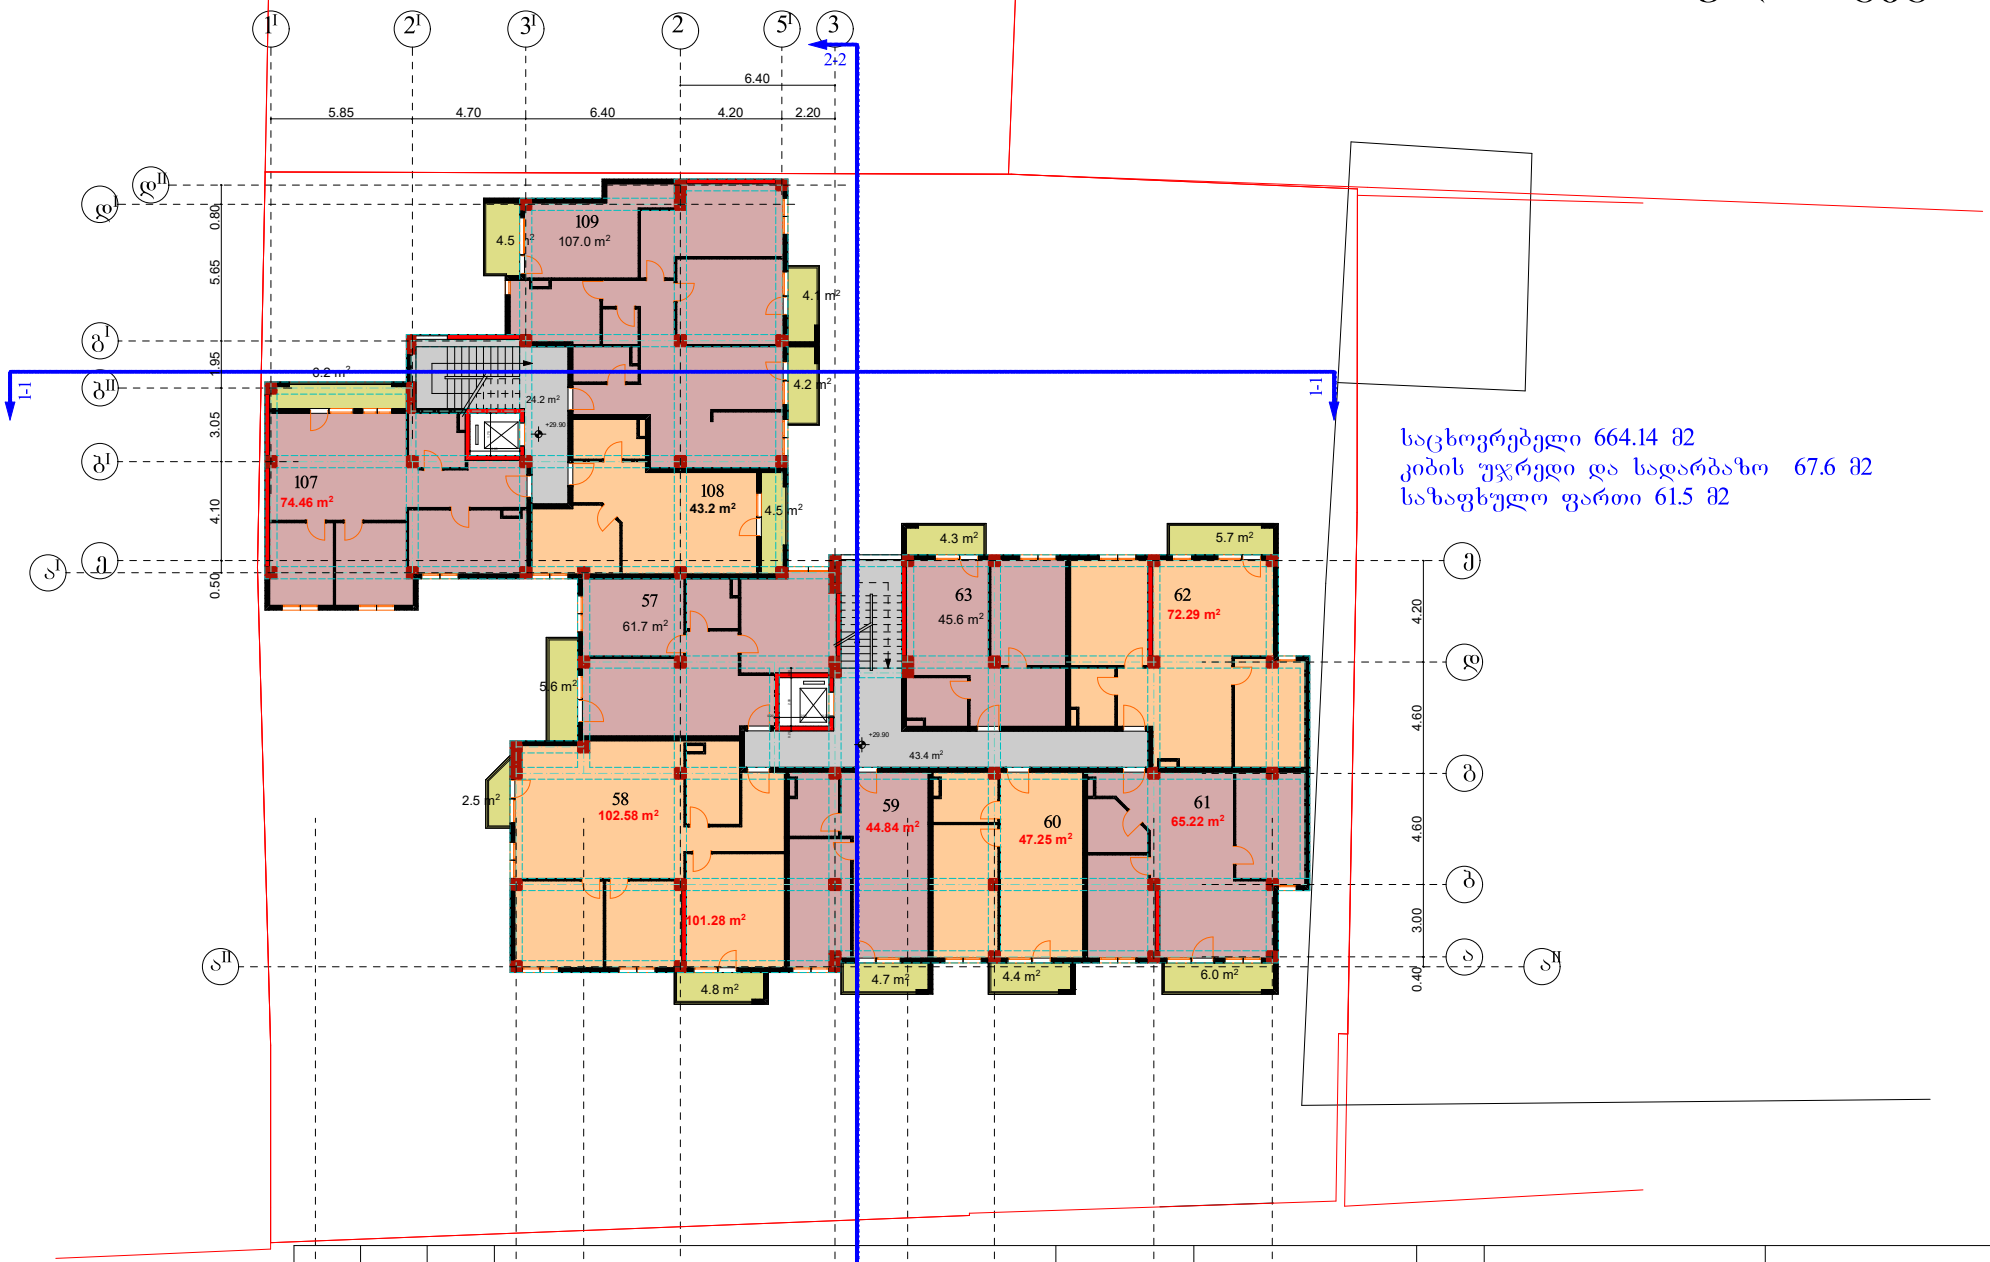


საცხოვრებელი 664.14 მ2
კიბის უჯრედი და სადარბაზო 67.6 მ2
საზაფხულო ფართი 61.5 მ2

საპროექტო დოკუმენტაცია	გვარი N349143	საკადასტრო 01.13.06.006.064	ქ. თბილისი, ქუჩა ვანის №4	მრავალბინიანი საცხოვრებელი სახლი. I სართულის გეგმა				ფურცელი № 1	დამკვეთი	საპროექტო ორგანიზაცია	შ.პ.ს "სამშენებლო კომპანია თბილისის ვექტორი"
								მაშტაბი 1:100		დამკვეთი ნ. ლაცაბიძე	
										პრ.ავტორი. ნ. გაბუნია	
										შემსრულებელი ნ. ლაცაბიძე	
											2023
1	2	3	4	5	6						
8.30		2.80	4.00	6.40	3.00	3.60		6.60	4.90		

ს/კ 406250186


XI სართულის გეგმა

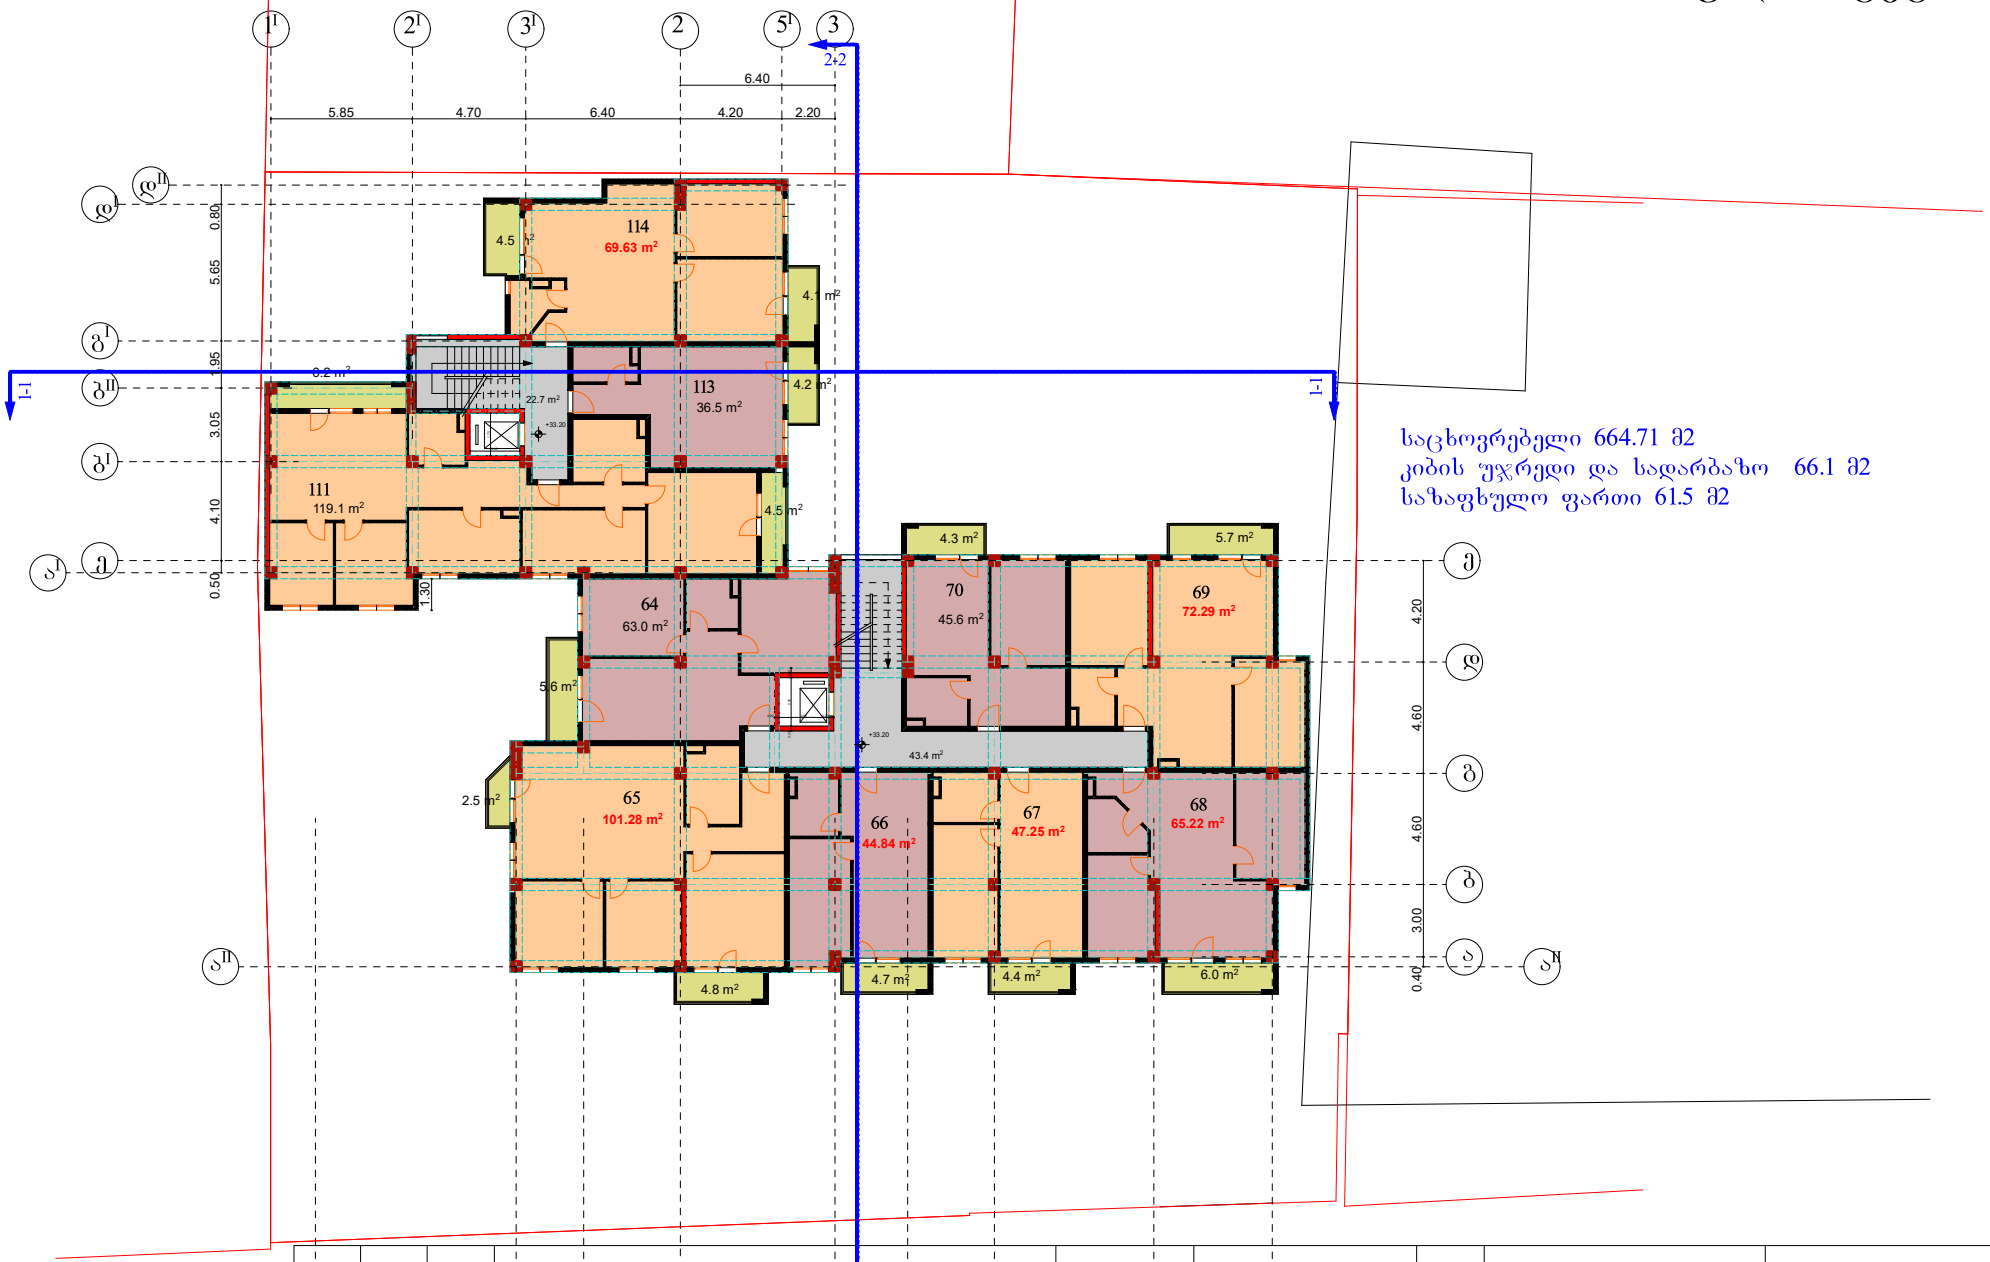

საცხოვრებელი 664.71 მ2
კიბის უჯრედი და სადარბაზო 66.1 მ2
საზაფხულო ფართი 61.5 მ2

საპროექტო დოკუმენტაცია	ბლანკი №349143	საკადასტრო კოდი 01.13.06.006.064	ქ. თბილისი, ქუჩა დავითის №4	მრავალბინიანი საცხოვრებელი სახლი. I სართულის გეგმა	ფურცელი № 1	დამკვეთი	საპროექტო ორგანიზაცია	დამკვეთი ნ. ლაცაბიძე პრ.ავტორი. ნ. გაბუნია შემსრულებელი	შ.პ.ს "სამშენებლო კომპანია თბილისის ვექტორი" ს/კ 406250186 2023
8.30		2.80	4.00	6.40	3.00	3.60	6.60	4.90			
1		2		3		4	მაშტაბი 1:100	5	6	ნ. ლაცაბიძე	


XII სართულის გეგმა

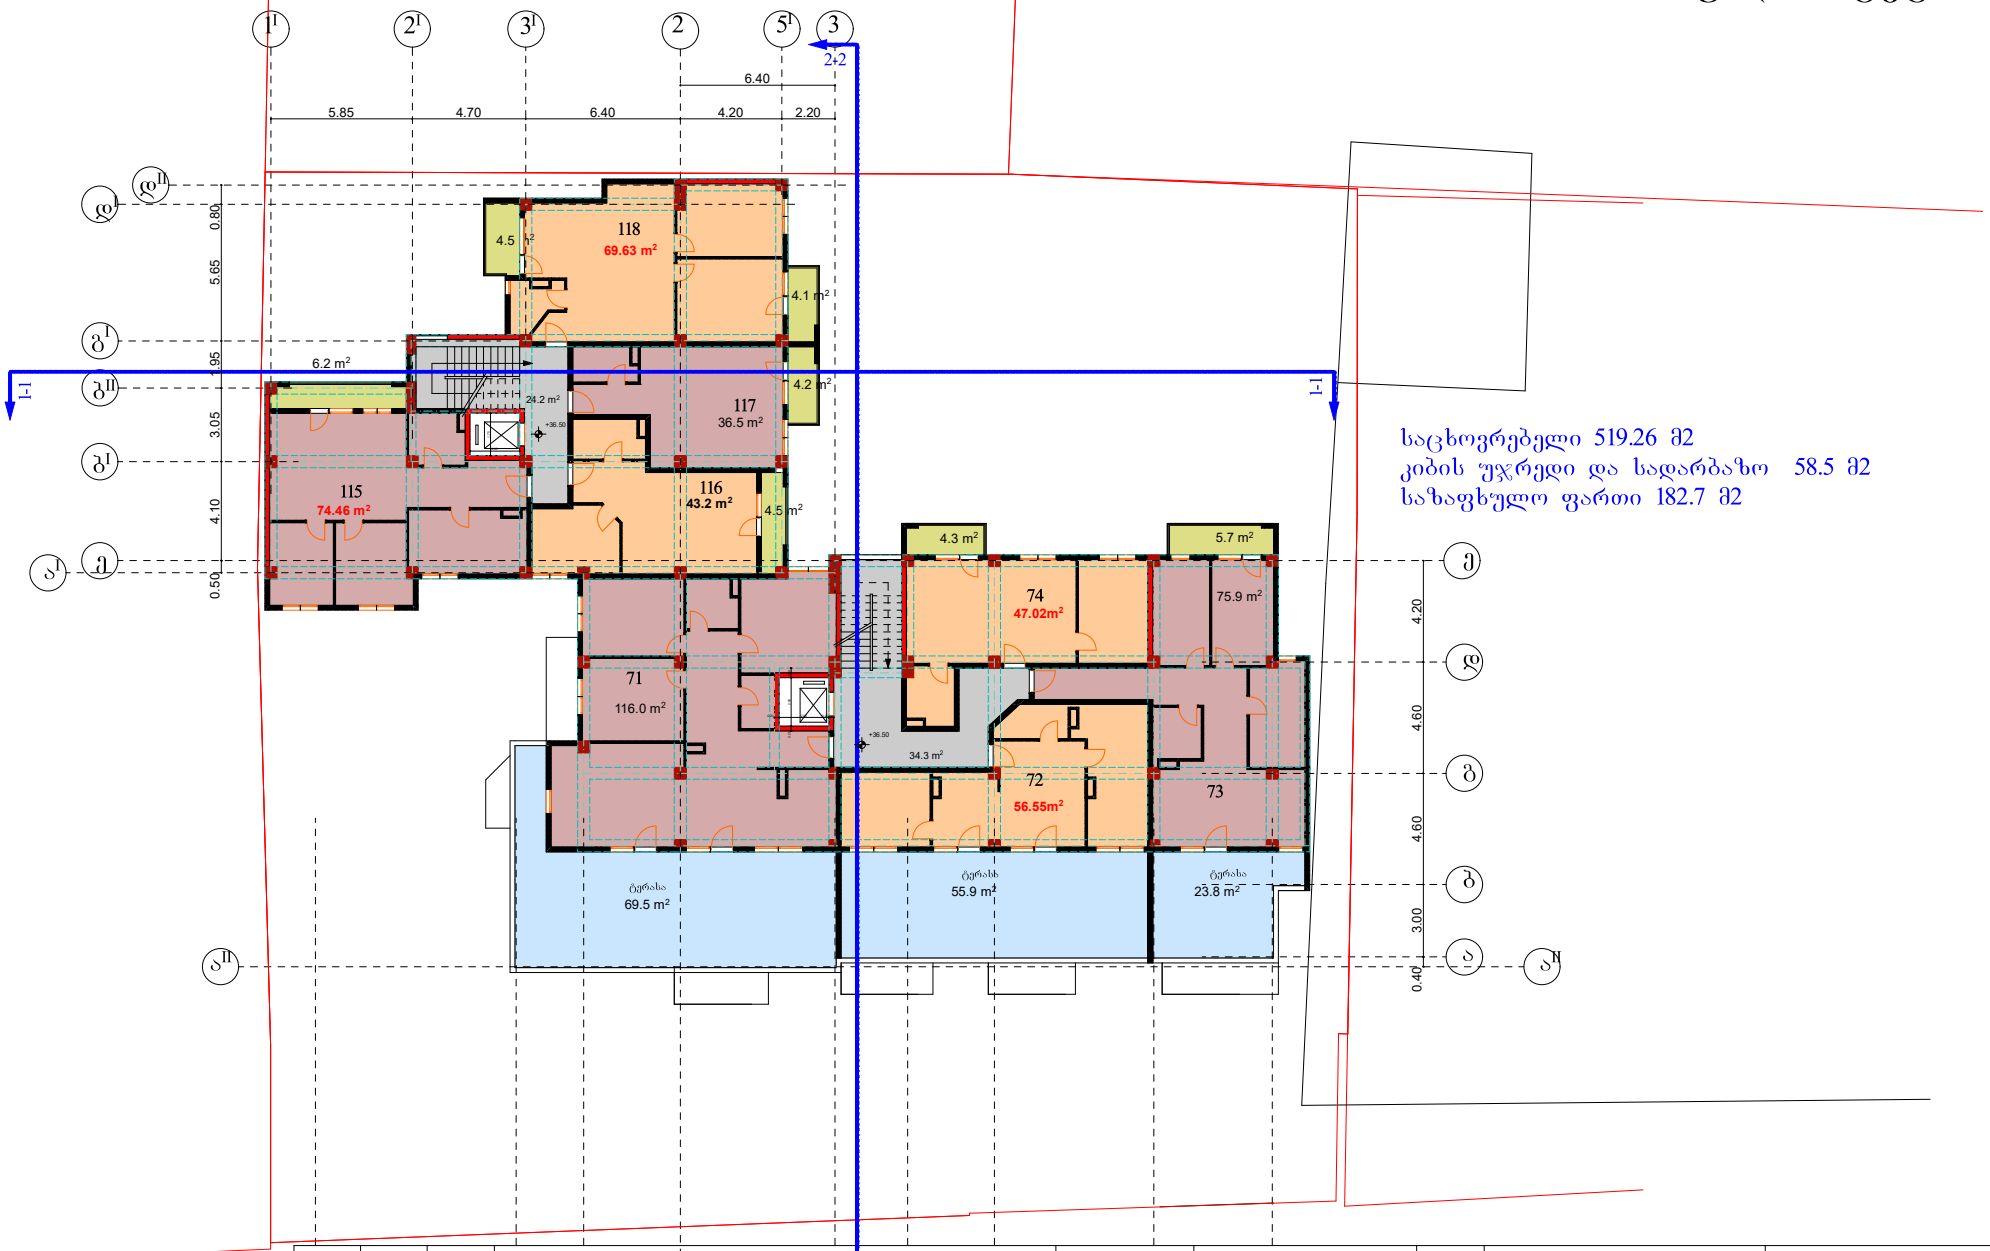

საცხოვრებელი 519.26 მ2
კიბის უჯრედი და სადარბაზო 58.5 მ2
საზაფხულო ფართი 182.7 მ2

საპროექტო დოკუმენტაცია	გვაბი №349143	საკადასტრო კოდი 01.13.06.006.064	ქ. თბილისი, ქუჩა ვანის №4	მრავალბინიანი საცხოვრებელი სახლი. I სართულის გეგმა	ფურცელი № 1	დამკვეთი	საპროექტო ორგანიზაცია	დამკვეთი ნ. ლაცაბიძე პრ.ავტორი. ნ. გაბუნია შემსრულებელი	შ.პ.ს "სამშენებლო კომპანია თბილისის ვექტორი" ს/კ 406250186 2023
	8.30	2.80	4.00	6.40	3.00	3.60	6.60	4.90			
1		2		3		4	მაშტაბი 1:100	5	6	ნ. ლაცაბიძე		

XIII სართულის გეგმა

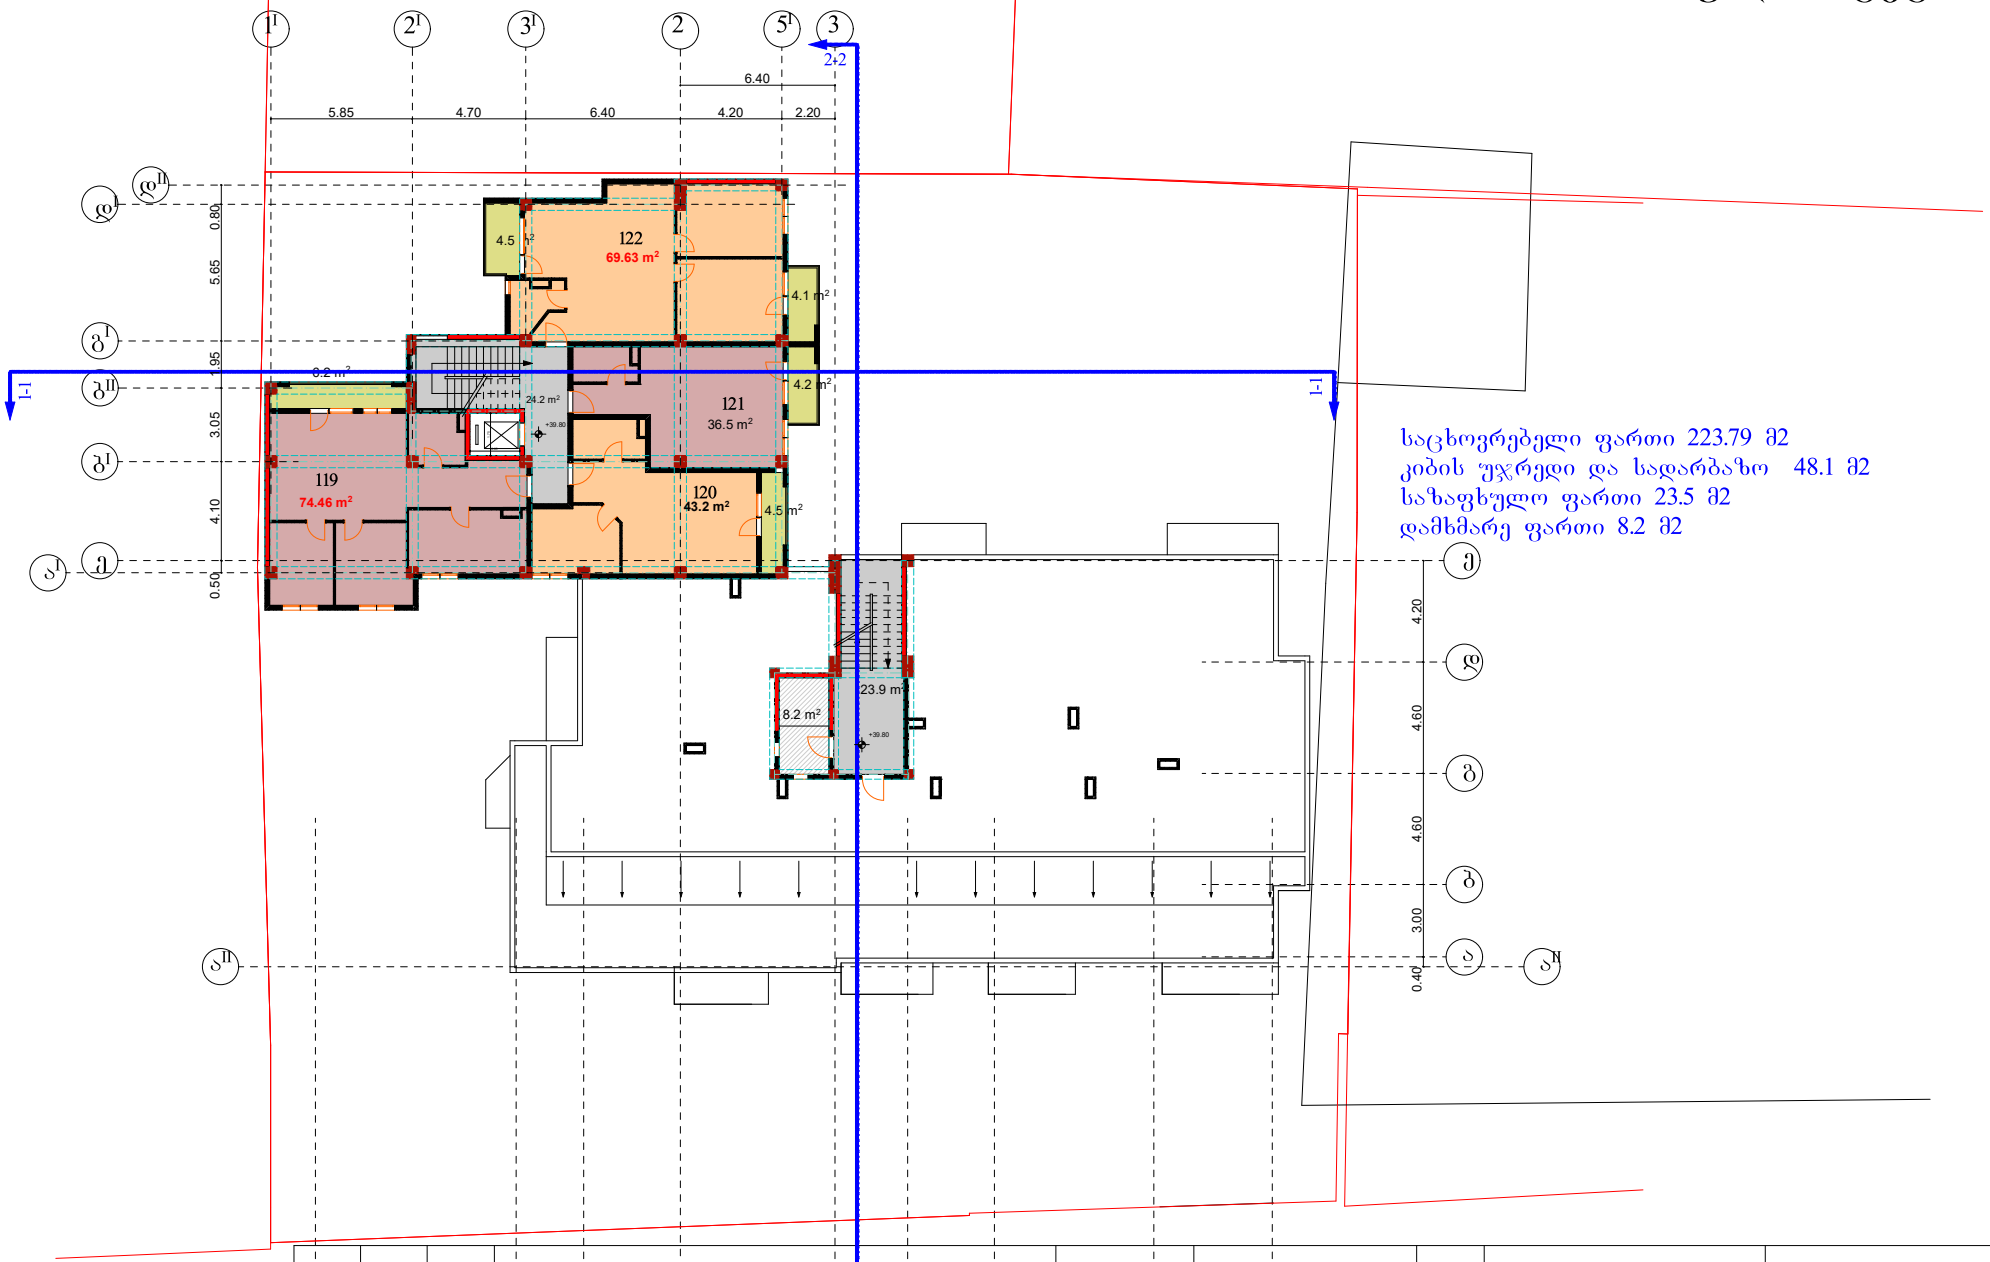

საცხოვრებელი ფართი 223.79 მ2
კიბის უჯრედი და სადარბაზო 48.1 მ2
საზაფხულო ფართი 23.5 მ2
დამხმარე ფართი 8.2 მ2


საპროექტო დოკუმენტაცია	გვერდი №349143	საკადასტრო კოდი 01.13.06.006.064	ქ. თბილისი, ქუჩა ვანის №4	მრავალბინიანი საცხოვრებელი სახლი. I სართულის გეგმა	ფურცელი № 1	დამკვეთი	საპროექტო ორგანიზაცია	დამკვეთი ნ. ლაცაბიძე პრ.ავტორი. ნ. გაბუნია შემსრულებელი ნ. ლაცაბიძე შ.პ.ს "სამშენებლო კომპანია თბილისის ვექტორი" ს/კ 406250186 2023

8.30 2.80 4.00 6.40 3.00 3.60 6.60 4.90

1 2 3 4 5 6


მაშტაბი 1:100

სართულის გეგმა

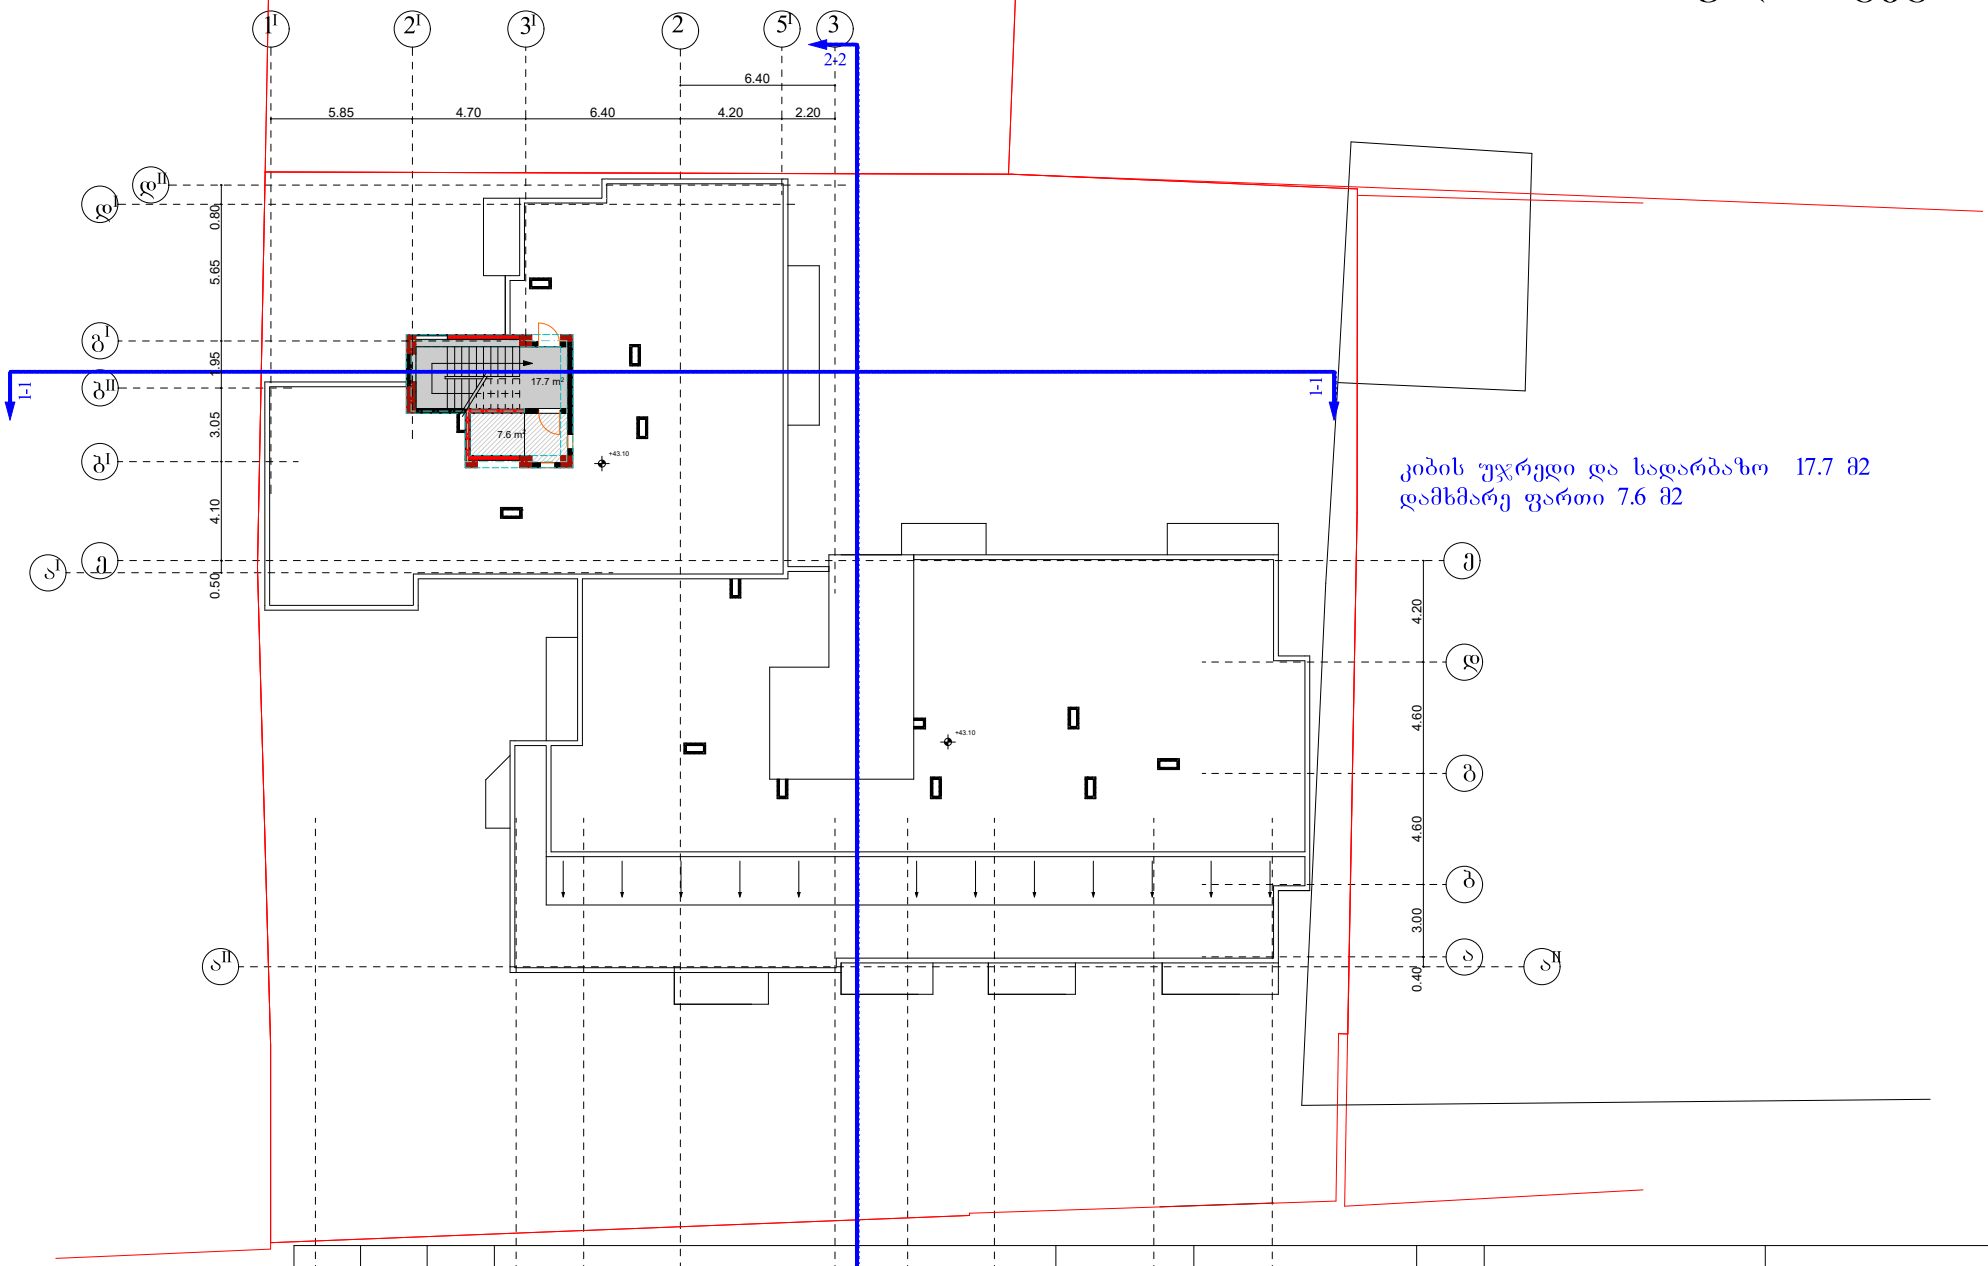

საპროექტო დოკუმენტაცია	ბლოკი N349143	საკადასტრო კოდი 01.13.06.006.064	ქ. თბილისი, ქუჩა ვანის №4	მრავალბინიანი საცხოვრებელი სახლი. I სართულის გეგმა	ფურცელი № 1	დამკვეთი	საპროექტო ორგანიზაცია	დამკვეთი ნ. ლაცაბიძე პრ.ავტორი. ნ. გაბუნია შემსრულებელი	შ.პ.ს "სამშენებლო კომპანია თბილისის ვექტორი" ს/კ 406250186 2023
	8.30		2.80 4.00 6.40 3.00 3.60		მაშტაბი 1:100	6.60 4.90 ნ. ლაცაბიძე			
	1II 2 3I 4 2-2 5I 6								

სახურავის გეგმა

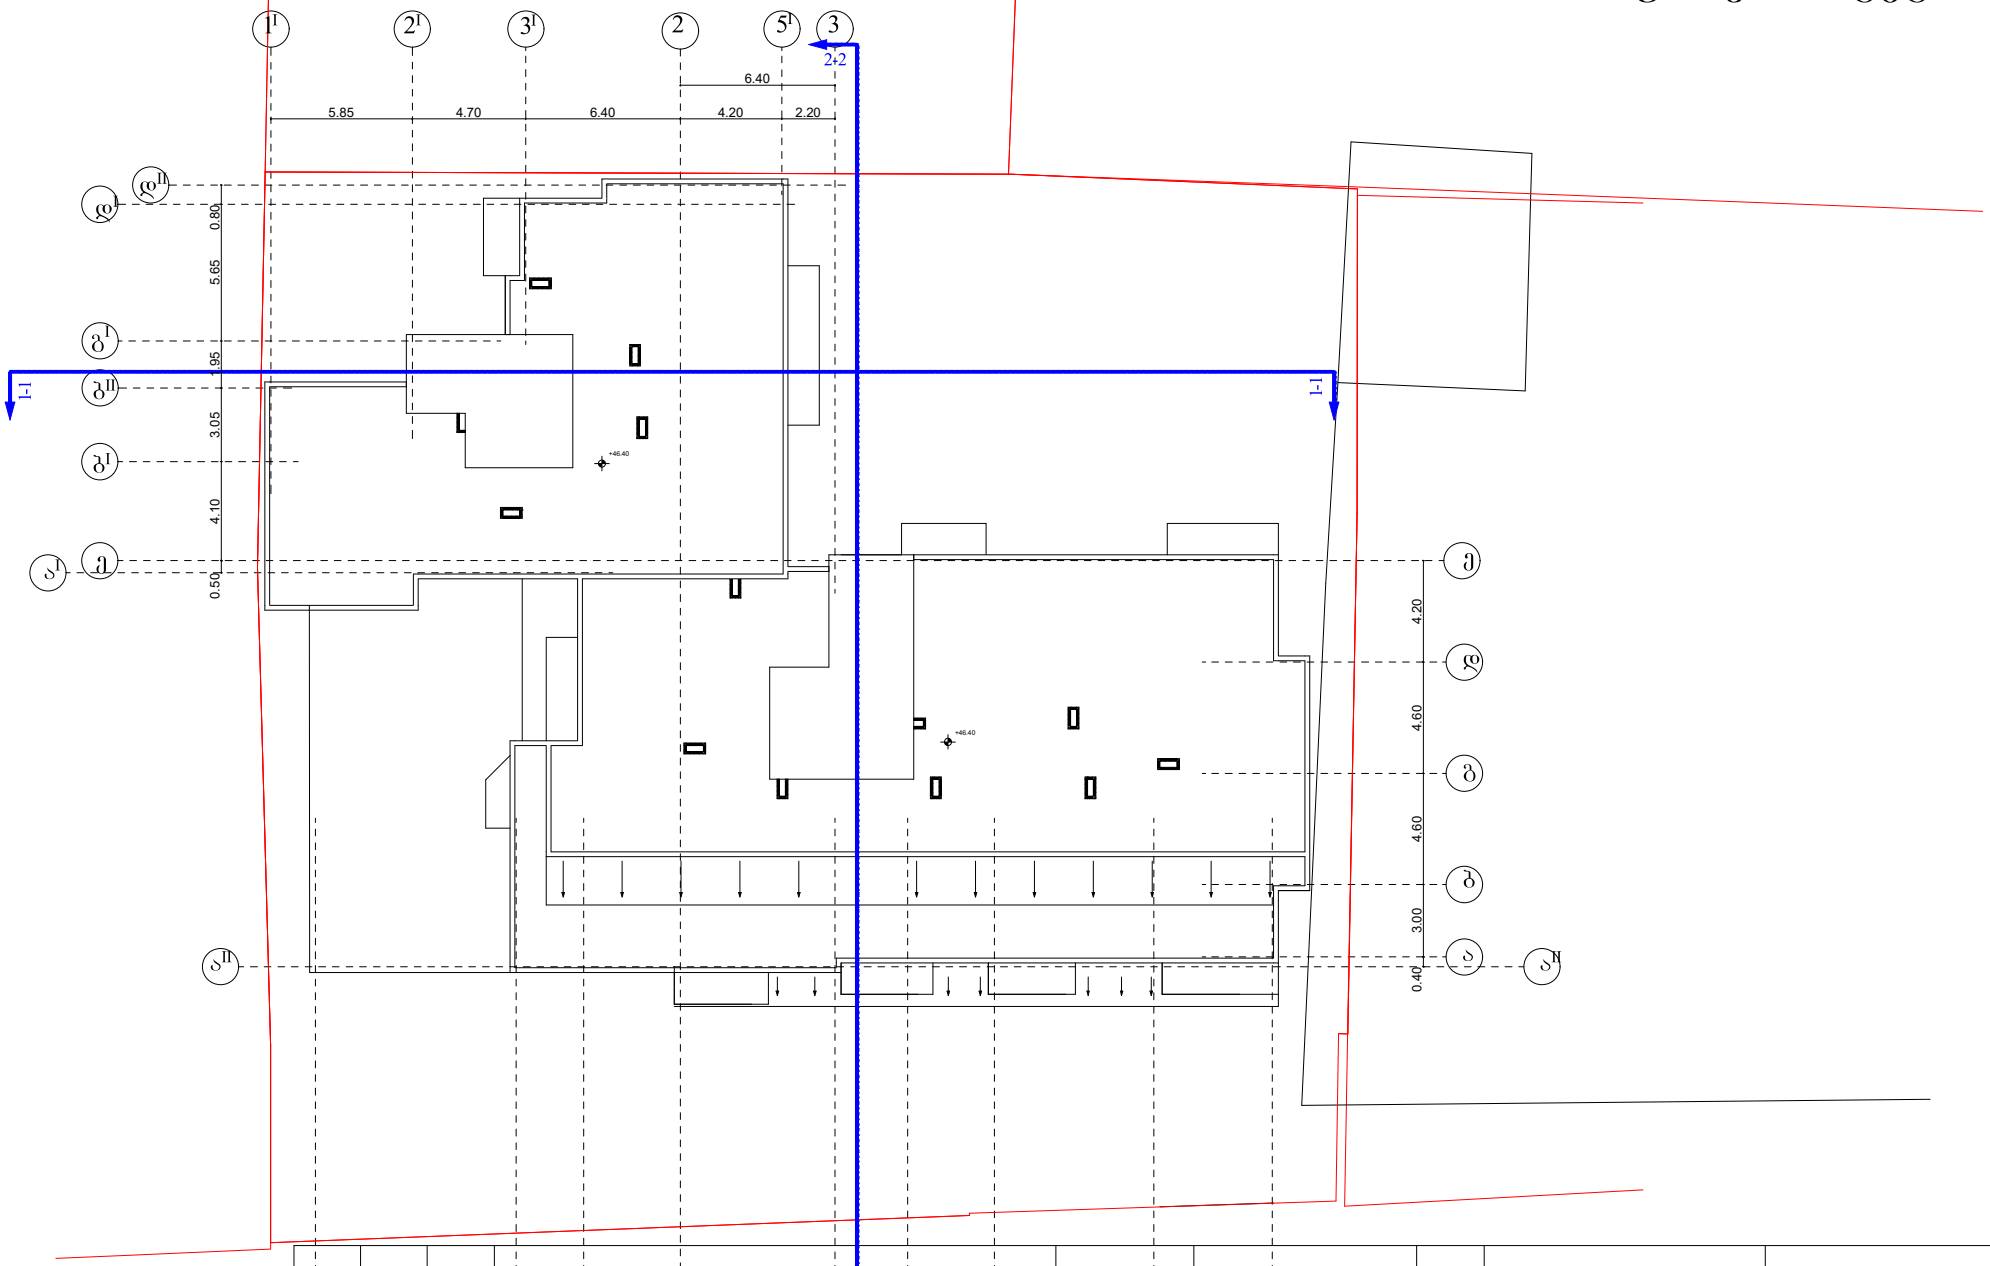

საპროექტო დოკუმენტაცია	გვაი N349143	საკადასტრო კოდი 01.13.06.006.064	ქ. თბილისი, ქუჩა ვანის №4	მრავალბინიანი საცხოვრებელი სახლი. I სართული ბეტონი	ფურცელი № 1	დამკვეთი	საპროექტო ორგანიზაცია	დამკვეთი ნ. ლაცაბიძე პრ.ავტორი. ნ. გაბუნია შემსრულებელი	შ.პ.ს "სამშენებლო კომპანია თბილისის ვექტორი" ს/კ 406250186 2023
1	8.30	2.80	4.00	6.40	3.00	3.60	6.60	4.90	
1I	2	2-2	3I	4	მაშტაბი 1:100	5	6	ნ. ლაცაბიძე	