GSPublisherVersion 0.0.100.100

შ.პ.ს. "თი ქეი ქონსთრაქშენ"

pr. 08

პრ. ავტორი
პრ. ავტორი
შეასრულა
შეასრულა
შეამოწმა

გ. თუშიშვილი

გ. თუშიშვილი

ind. mewarme
"გიორგი თუშიშვილი"

12.23
12.23
12.23
12.23
12.23

LFVRDTSB

სტადია ფურცელი სულ
12

კომერციული შენობის არქიტექტურული
პროექტი

ქ. თბილისი, გლდანის დასახლება, რაზმაძის ქ. #12 ს/კ01.11.11.028.007

1 2 3 4

3,000 6,500 6,500

6,932 16,300 1,692 5,345

- 1.90

-0.30

±0.00

+3.80

+2.20

±0.00

+2.30

+3.00

+4.50

+3.50

+3.90

- 1.90

არსებული რელიეფის ზედაპირი

დასაყრელი მიწა

ჭრილი "1-1"

m. 1:100

m 1:100

ჭრილი "1-1"

±0.00=518.30

ჭრილი "2-2"
მ. 1:100

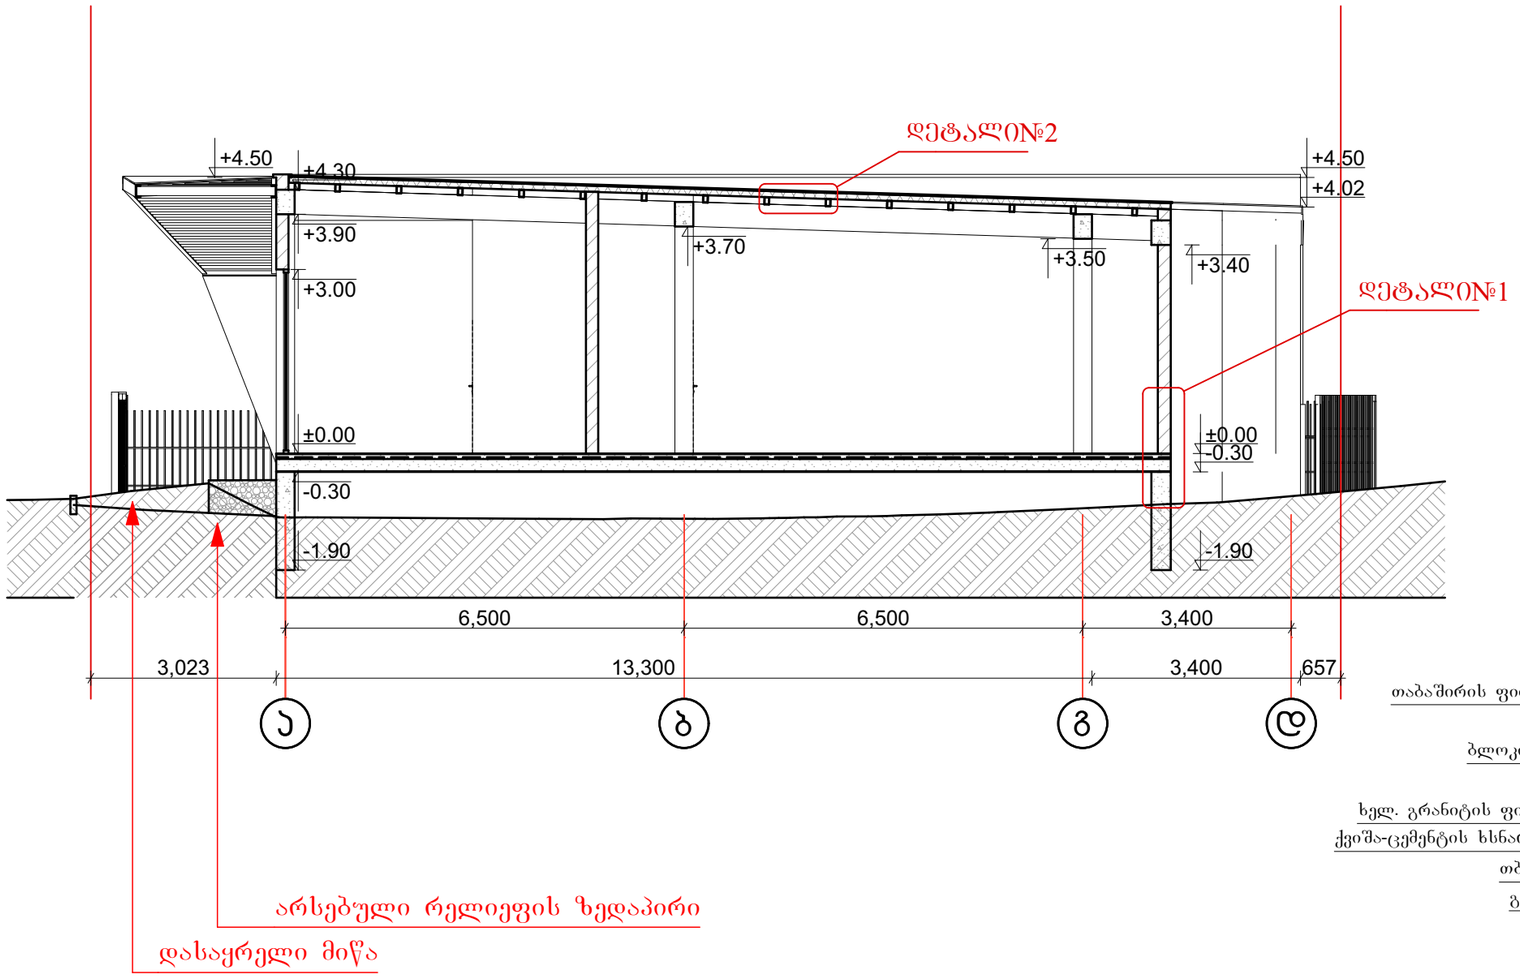

დეტალი №1
მ. 1:20

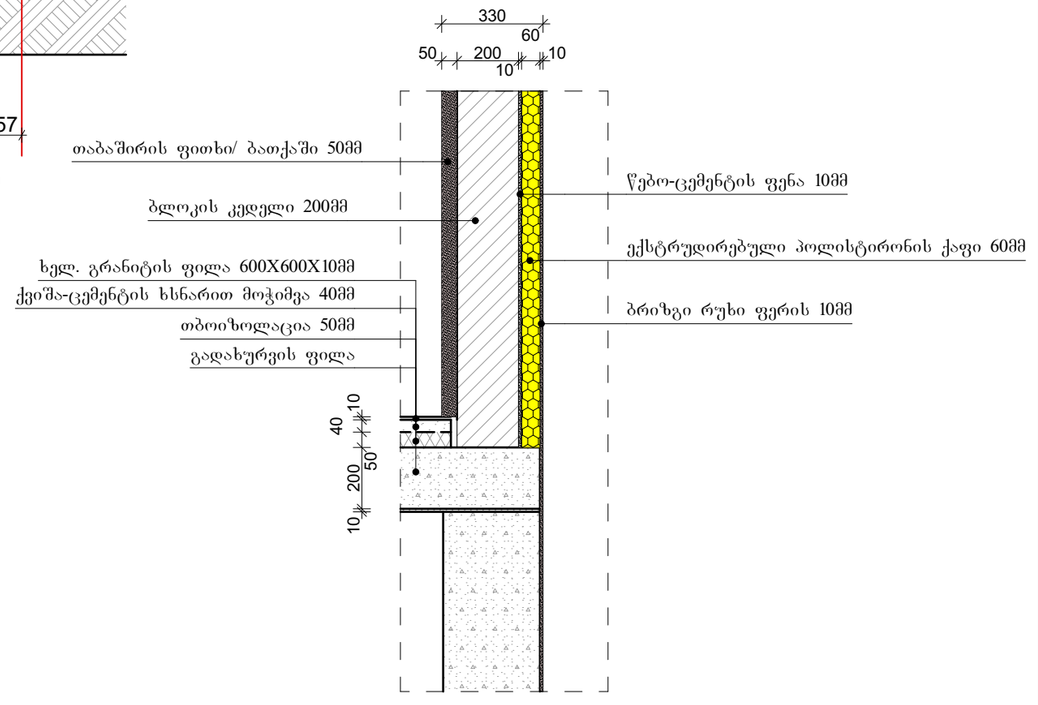

±0.00=518.30

დეტალი №2
მ. 1:20

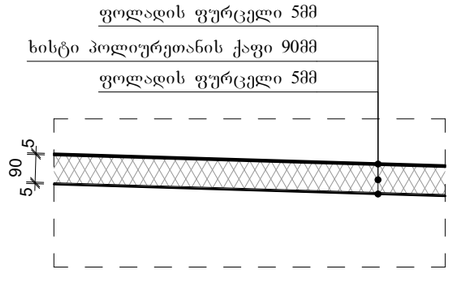

ინდ. მეწარმე "ბიორგი თუშიშვილი"			მ 1:100	ქ. თბილისი, გლდანის დასახლება, რაზმაძის ქ. №12 ს/კ01.11.11.028.007			
პრ. არქიტექტორი	ბ. თუშიშვილი		12.23	კომერციული შენობის არქიტექტურული პროექტი	სტადია	ფურცელი	ჯამი
პრ. არქიტექტორი			12.23		პრ.	09	12
შემასრულა	ბ. თუშიშვილი		12.23	ჭრილი "2-2"	დამკვეთი		
შემასრულა			12.23		შ.პ.ს. "თი ჯეი კონსტრაქშენ"		
შემამოწმა			12.23				