პირველი სართულის გეგმა მ. 1:100

განაშენიანების რეგულირების ხაზი უკანა ეზოსთვის

ექსპლიკაცია :

1.	კომერციული ფართი №1	160.05 მ²
2.	კომერციული ფართი №2	77.35 მ²
3.	სან-კვანძები	8.30 მ²
	სულ:	245.7 მ²

განაშენიანების ინტენსივობის კ2 კოეფიციენტის საანგარიშო სქემა მ 1:500

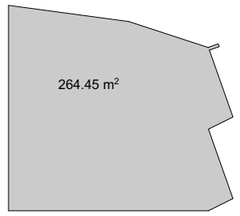

მოშენების ფართის და განაშენიანების კ1 კოეფიციენტის საანგარიშო სქემა მ 1:500

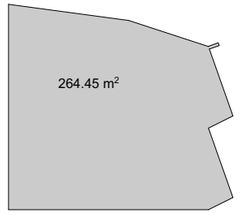

±0.00=518.30

ონდ. მეურვემ "ბიორგი თუშიშვილი"			მ 1:100	ქ. თბილისი, გლდანის დასახლება, რაზმაძის ქ. №12 ს/კ01.11.11.028.007			
პრ. არქიტორი	ბ. თუშიშვილი		12.23	კომერციული შენობის არქიტექტურული პროექტი	სტადია	ფურცელი	ფურცელი
პრ. არქიტორი			12.23		პრ.	02	12
შემასრულა	ბ. თუშიშვილი		12.23	პირველი სართულის გეგმა	დამკვეთი		
შემასრულა			12.23		შპს. "თი ჯი ქონსტრაქშენ"		
შემამოწმა			12.23				

გადახურვის გეგმა მ. 1:100

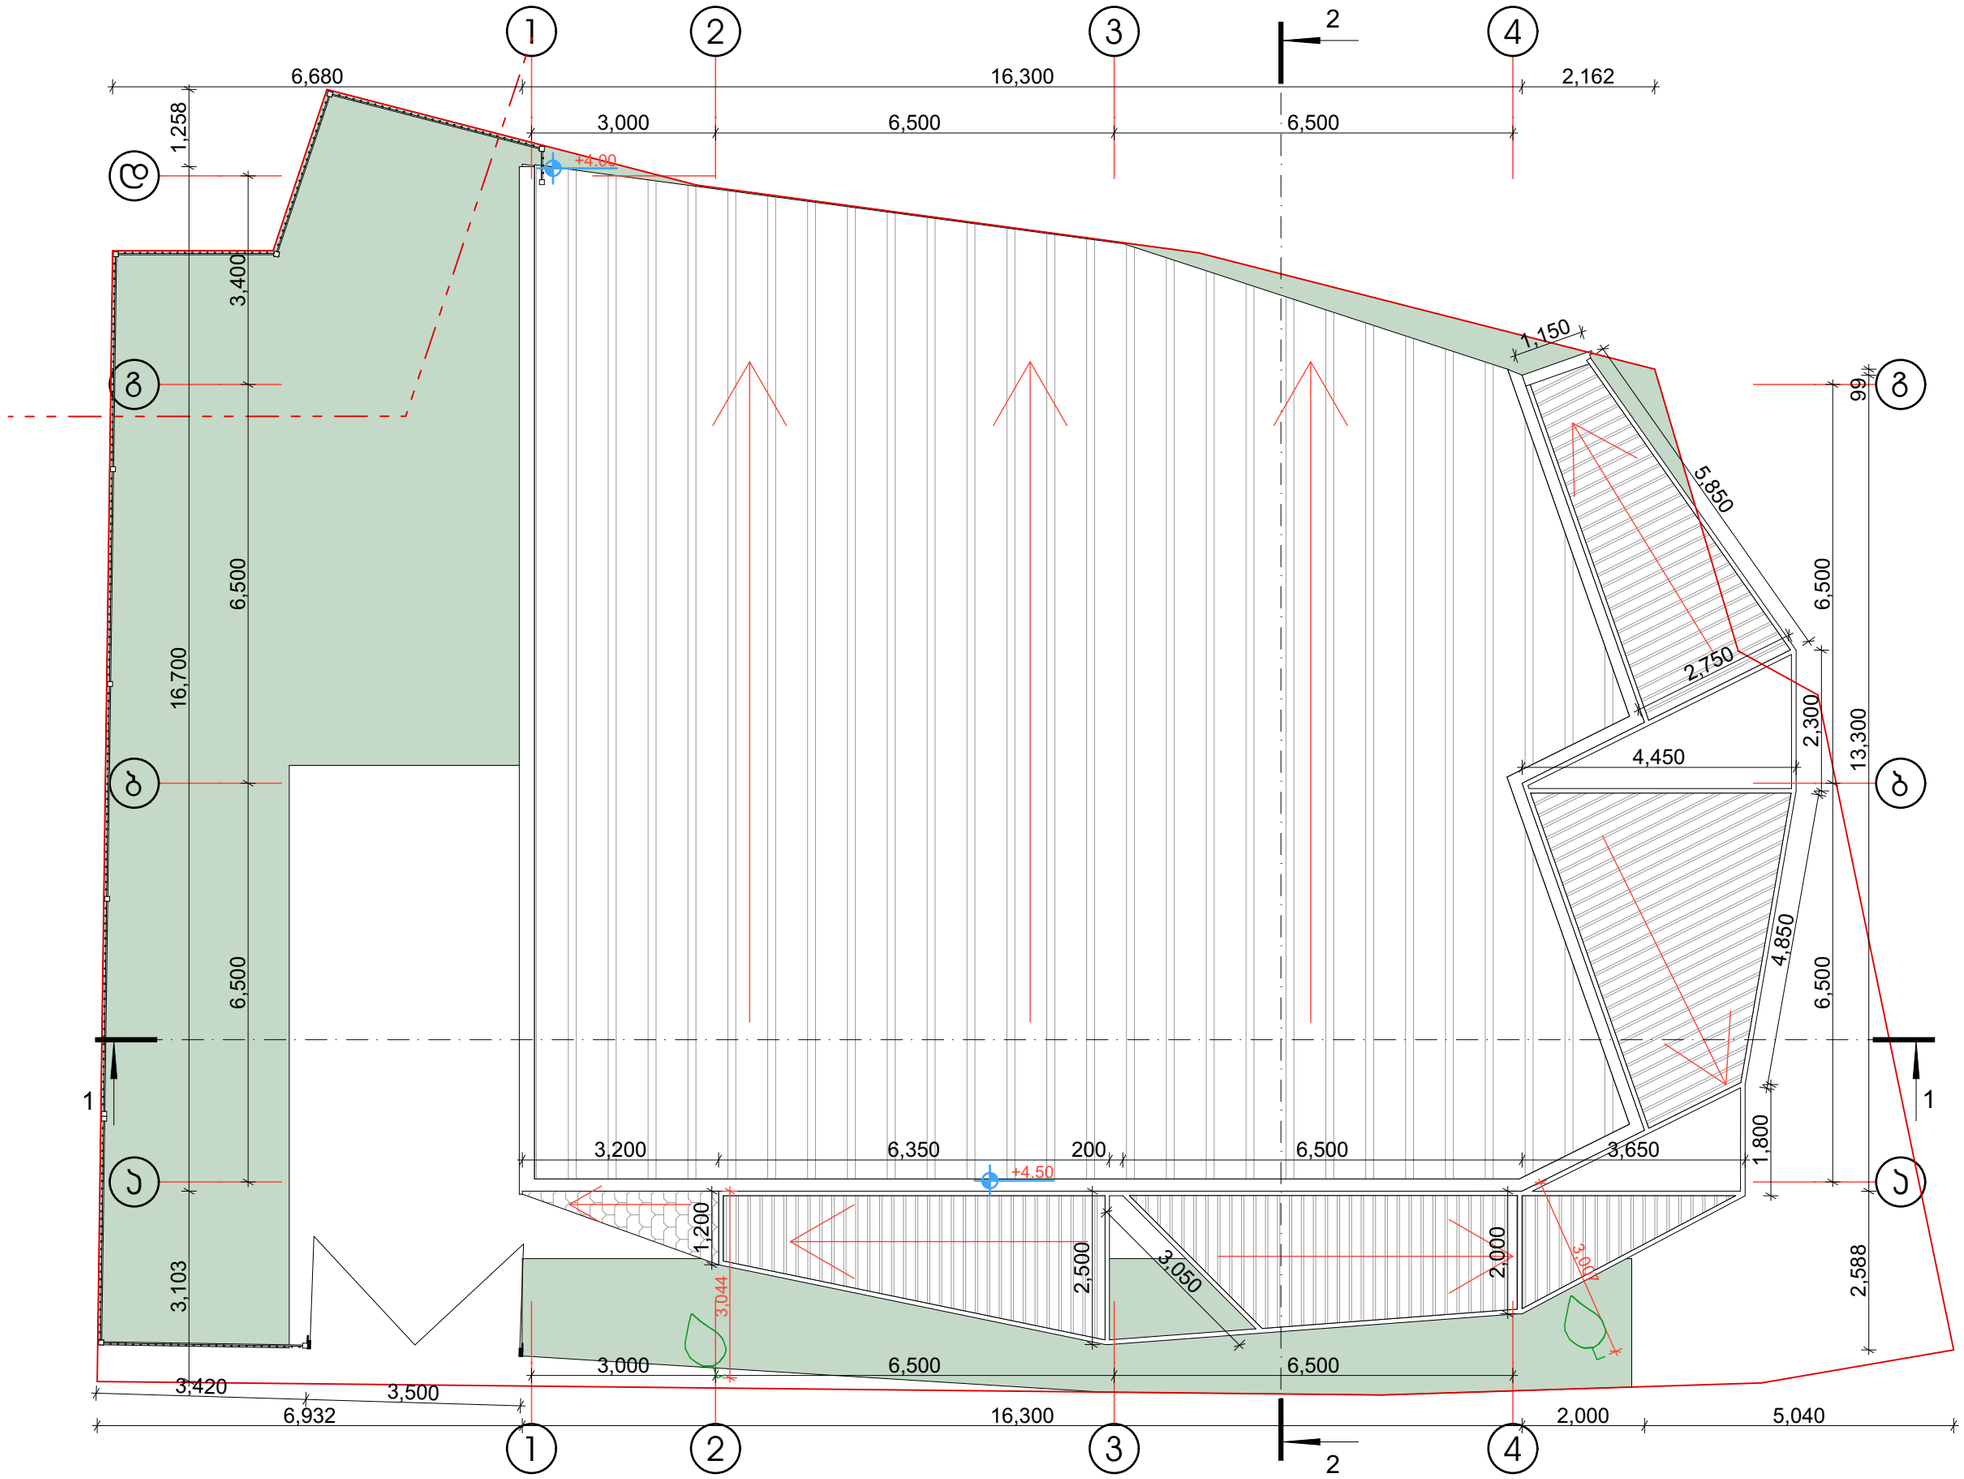

±0.00=518.30

ონდ. მუნარმე "გიორგი თუმოშვილი"			მ 1:100	ქ. თბილისი, გლდანის დასახლება, რაზმაძის ქ. №12 ს/კ01.11.11.028.007			
პრ. ავტორი	გ. თუმოშვილი		12.23	კომერციული შენობის არქიტექტურული პროექტი	სტადია	ფურცელი	ხულ
პრ. ავტორი			12.23		პრ.	03	12
შემასრულა	გ. თუმოშვილი		12.23	გადახურვის გეგმა	დამკვეთი შ.პ.ს. "თი ჯი კონსტრაქშენ"		
შემასრულა			12.23				
შეამოწმა			12.23				

GSPublisherVersion 0.0.100.100

შ.პ.ს. "თი ქეი ქონსთრაქშენ"

pr. 10

პრ. ავტორი
პრ. ავტორი
შეასრულა
შეასრულა
შეამოწმა

გ. თუშიშვილი

გ. თუშიშვილი

ინდ. მეწარმე
"გიორგი თუშიშვილი"

12.23
12.23
12.23
12.23
12.23

LFVRDTSB

სტადია ფურცელი სულ
12

კომერციული შენობის არქიტექტურული
პროექტი

ქ. თბილისი, გლდანის დასახლება, რაზმაძის ქ. #12 ს/კ01.11.11.028.007

სახელი კ-01 კ-02 კ-03 კ-04

რაოდენობა 1 1 2 1

სიგანე 1.95 4.00 0.90 3.50

სიმაღლე 3.00 3.00 2.20 2.20

ზედხედი

წინხედი

ფართი 5.85 12.00 1.98 7.70

მასალა ალუმინის ალუმინის ემდეეფის რკინის

კარების სპეციფიკაცია

სახელი ფ-01 ფ-02

რაოდენობა 2 1

სიგანე 4.00 2.10

სიმაღლე 3.00 3.00

ზედხედი

წინხედი

ფართი 12.00 6.31

მასალა ალუმინი ალუმინის

ფანჯრების სპეციფიკაცია

m 1:100

კარ-ფანჯრის სპეციფიკაცია

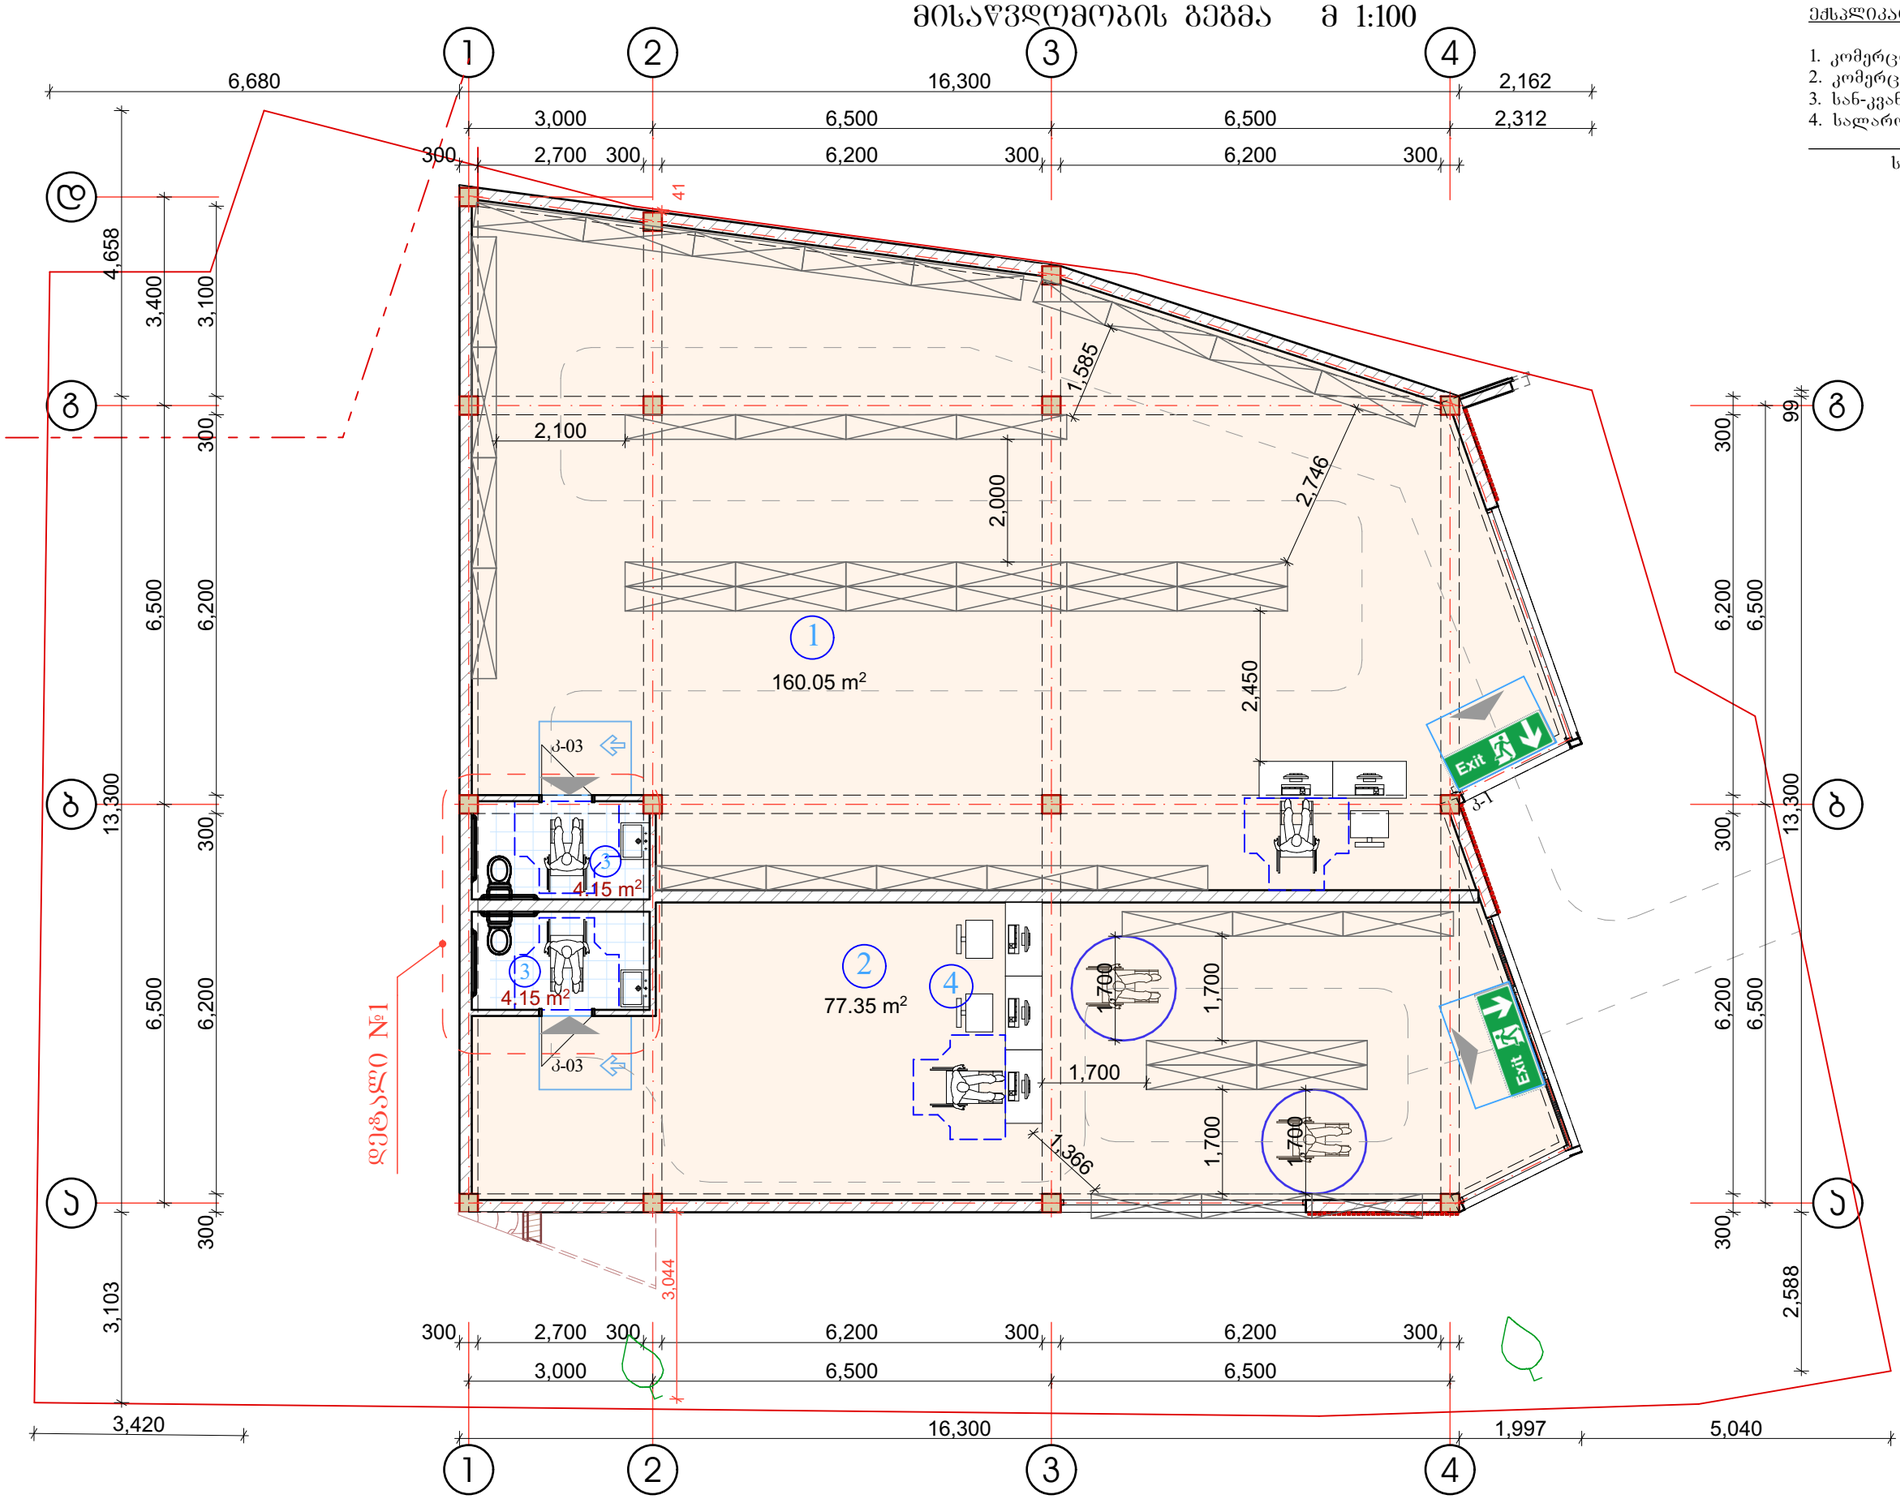

GSPublisherVersion 0.0.100.100

შ.პ.ს. "თი ქეი ქონსთრაქშენ"

pr. 01

პრ. ავტორი
პრ. ავტორი
შეასრულა
შეასრულა
შეამოწმა

გ. თუშიშვილი

გ. თუშიშვილი

ინდ. მეწარმე
"გიორგი თუშიშვილი"

12.23
12.23
12.23
12.23
12.23

LFVRDTSB

სტადია ფურცელი სულ
12

კომერციული შენობის არქიტექტურული
პროექტი

ქ. თბილისი, გლდანის დასახლება, რაზმაძის ქ. #12 ს/კ01.11.11.028.007

გასასვლელი

მისაწვდომი სვლა გეზი

4.15 m2

4.15 m2

160.05 m2

77.35 m2

1

1

2

2

3

3

4

4

a a

g g

d

k-03

k-03

b b 6,500 6,500
16,300 1,997 5,040

2,588 13,300 99

3,000 6,500 6,500

3,103 13,300 4,658

6,680 16,300 2,162

6,500 6,500 3,400

300 6,200 300 6,200 300 3,100

3,000 6,500 6,500 2,312

300 2,700 300 6,200 300 6,200 300

300 2,700 300 6,200 300 6,200 300 41 3,044

3,420

300 6,200 300 6,200 300

1,366

1,700 1,700

1,700

1,700

1,700

1,585

2,746

2,000

2,100

2,450

დეტალი

#1

3

3

1

2
4

k-1

k-2

მისაწვდომობის გეგმა მ 1:100

მასშტაბი
1:100

მისაწვდომობის გეგმა

ექსპლიკაცია:

1. კომერციული ფართი #1 _ 160.05 კვ.მ
2. კომერციული ფართი #2 _ 77.35 კვ.მ
3. სან-კვანძი _ 8.30 კვ.მ
4. სალარო
.

სულ: _ 245.70 კვ.მ

პირობითი აღნიშვნები

4