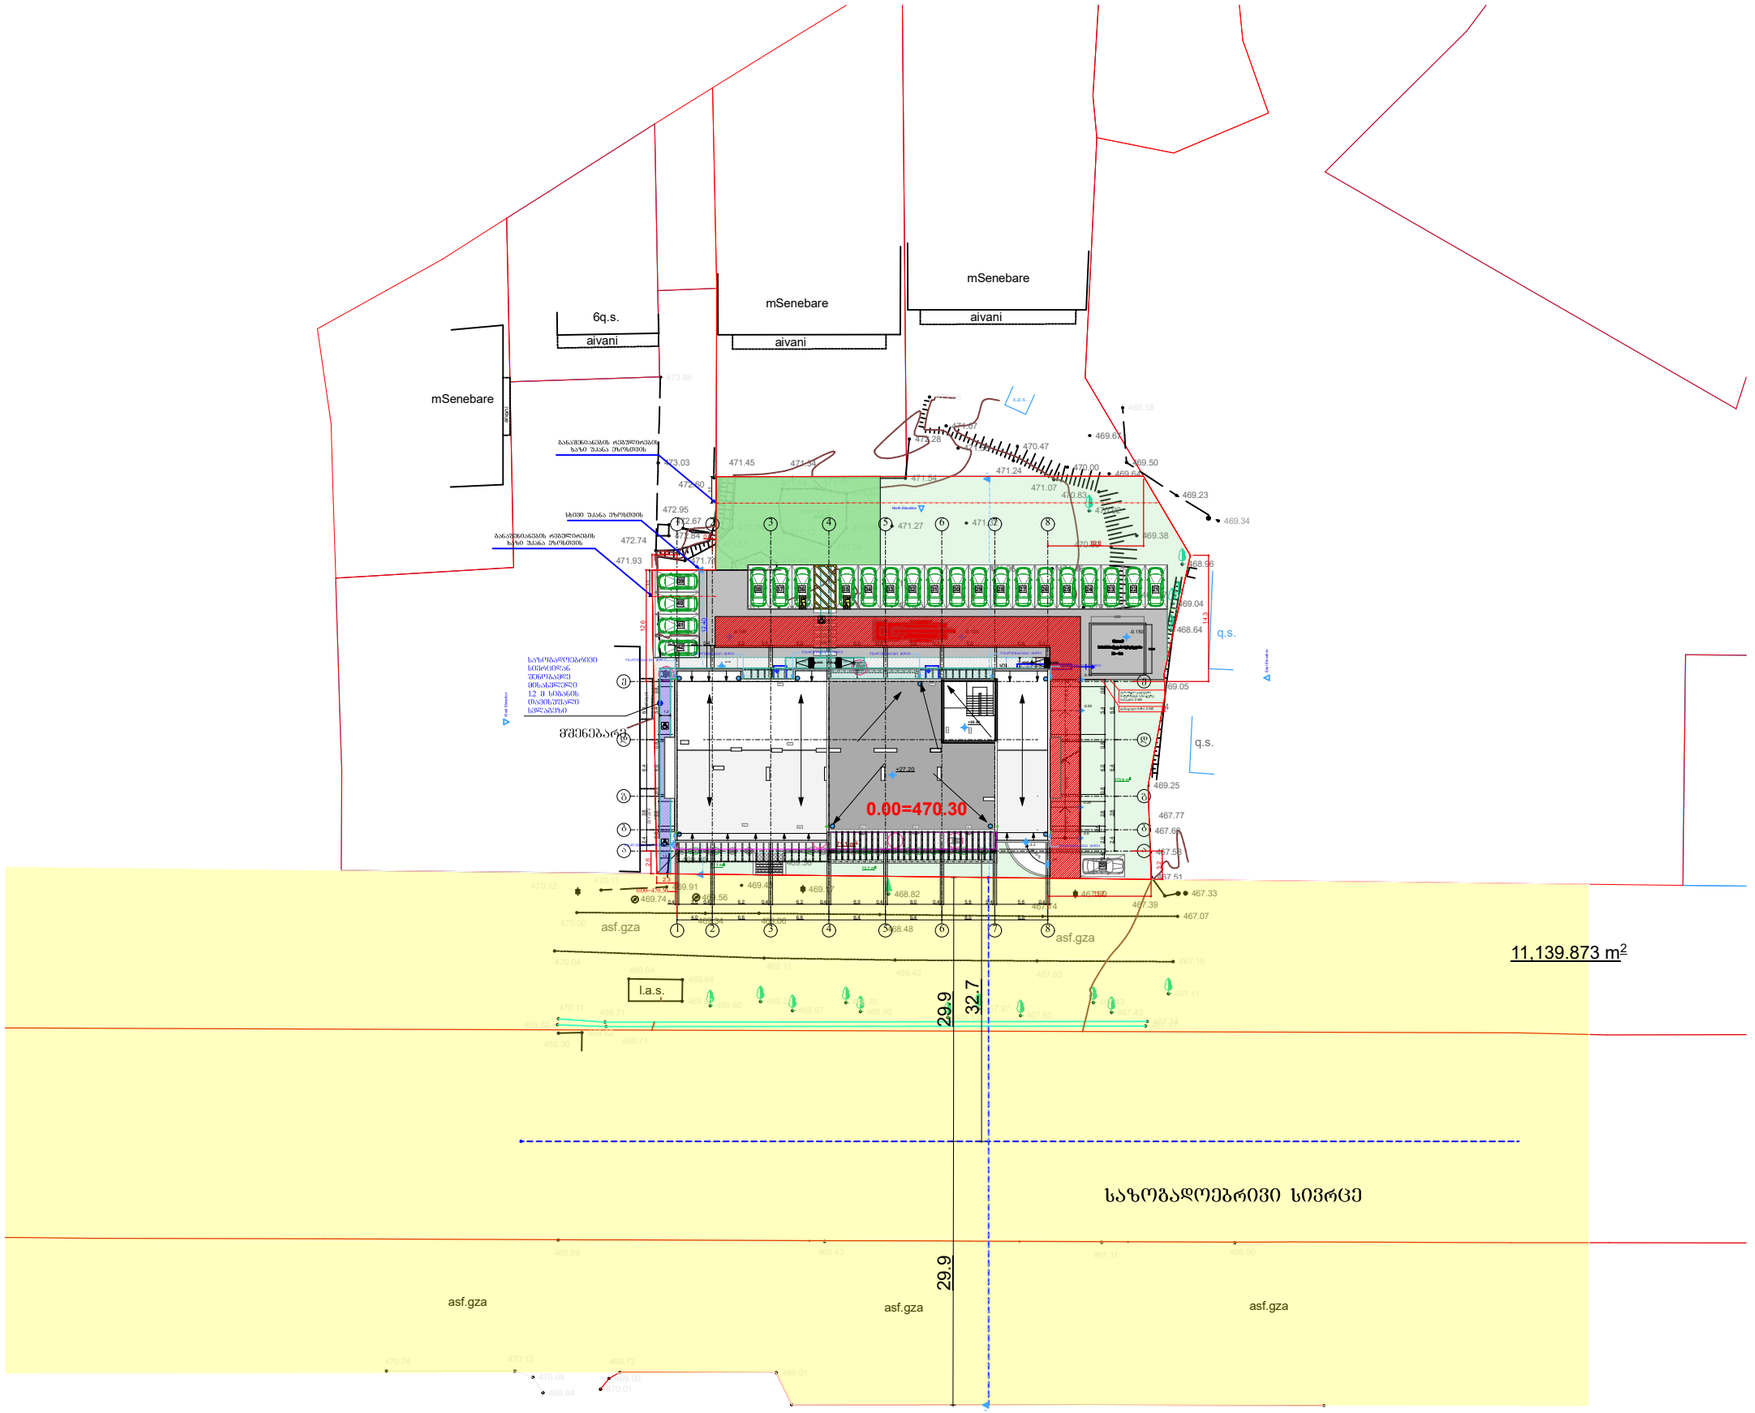

ასფ.გზა
ასფ.გზა

ასფ.გზა ასფ.გზა ასფ.გზა

l.a.s.

მშენებარე

მშენებარე

6q.s.

მშენებარე

აივანი

აივანი

აივანი ა ვი ანი ა ვი ანი აივანი

asf.

q.s.

q.s.

ნაყარი მიწა

ნაყარი ხრეში

x.a.s.

469.74 469.56

469.95

469.91 470.11 470.12

470.00

470.04

470.11

469.82

469.96

469.82

469.71

469.71

469.11

469.17 468.82

468.48

468.42 467.83

467.74

467.89

467.07

467.18

467.14 467.17

467.33
467.39

467.51

467.77

469.25

469.40

468.31 468.14

467.81

467.66

467.58

469.59

470.01
470.60

469.25 469.42

470.51 470.56

469.77

469.06

469.58

470.84
470.80

469.98

469.36

469.34 469.06

470.45

470.49

469.43

470.24

471.02

471.29

470.99

471.53 471.10

471.63

471.53

471.60

471.56

471.93 471.71

471.51

471.24

471.45

472.60

472.67

472.74 472.84

472.95

473.03

473.86

471.18

471.34

471.47
471.49

471.54

472.28
471.58

471.32 471.08 471.27

471.04

471.12

470.95

470.85
471.12

470.97

470.77

470.83

471.11

471.25

471.13

470.82

470.96

470.92

471.05

471.26

471.24

470.47

471.07

471.56

471.07

470.00
469.64

470.83

470.92

469.50

469.58

469.67

469.23

469.34

469.38
470.80

471.16

470.95

470.68
469.49

469.44

469.59

469.05

468.64

469.04

468.96

469.37

470.89

469.69 468.43 467.11 466.56

469.04

469.01

469.72

469.90

470.01 469.94

470.08

470.74 470.12

471.00

469.55

469.64

469.84

469.61 469.60 469.21

468.67

468.70

468.60 468.13

467.97
467.85

467.43
467.42

467.11

173.9 m2

73.7 m2 21.1 m2

88.2 m2

64.1 m2

452.1 m2

19.9 m2

7.2 m2

19.8 m2

5.6 m2

5.6 m2

14.3 m2 14.3 m2
8.2 m2

526.2 m2

11,139.873 m2 16.00 % 10.00 % 10.00 % 16.00 %

14.00 % 2.4 3.8 6.4 6.6

1.2 1.2 1.2 1.2 0.9 2.5

0.4 3.6 0.4 6.2 0.4 6.2 0.4 6.0 0.4 6.0 0.4 6.0 5.6 0.4 0.6 2.8 0.8 6.0 0.8 5.4 0.8 2.4 3.8 6.4 6.6 0.4 2.0 0.6 2.8 0.8 6.0 0.8 5.4 0.8

4.0 6.6 6.6 6.4 6.4 6.0 6.0

0.4 3.6 0.4 6.2 0.4 6.2 0.4 6.0 0.4 6.0 0.4 5.6 0.4 5.6 0.4 3.2

11.7 14.3

10.8

0.4

2.8 12.6 2.6

2.3 29.9 29.9 32.7 12.40 3.0 3.0

±0.0 ±0.0

±0.0

±0.0

±0.0

-0.150 -0.150 -0.150

-2.6

-2.25

-0.50

-0.15

-2.6

4 4 West Elevation East Elevation

North Elevation

წყლის დასლევი
"დისპენსერი"

68

ქალი / კაცი

38 37 36 35 34 33 32 31 30 29 28 27 26 25 24 23 22 21

39

40

41

42

12 13 14 15 16 17 18 19

20

71.1 m2

39.8 m2

1.2

-0.15 -0.15 -0.15

+30.50

+27.20

-3.2

7 % 7 %

gasv lei

EXIT gasv lei EXIT

გას ვ ლეი

EXIT gasv lei

EXIT gasv lei

EXIT გას ვლე

EXIT

გას ვლე
EXIT

გას ვლეი

EXIT gasv lei

EXIT gasv lei EXIT

7 %

0.00=470.30