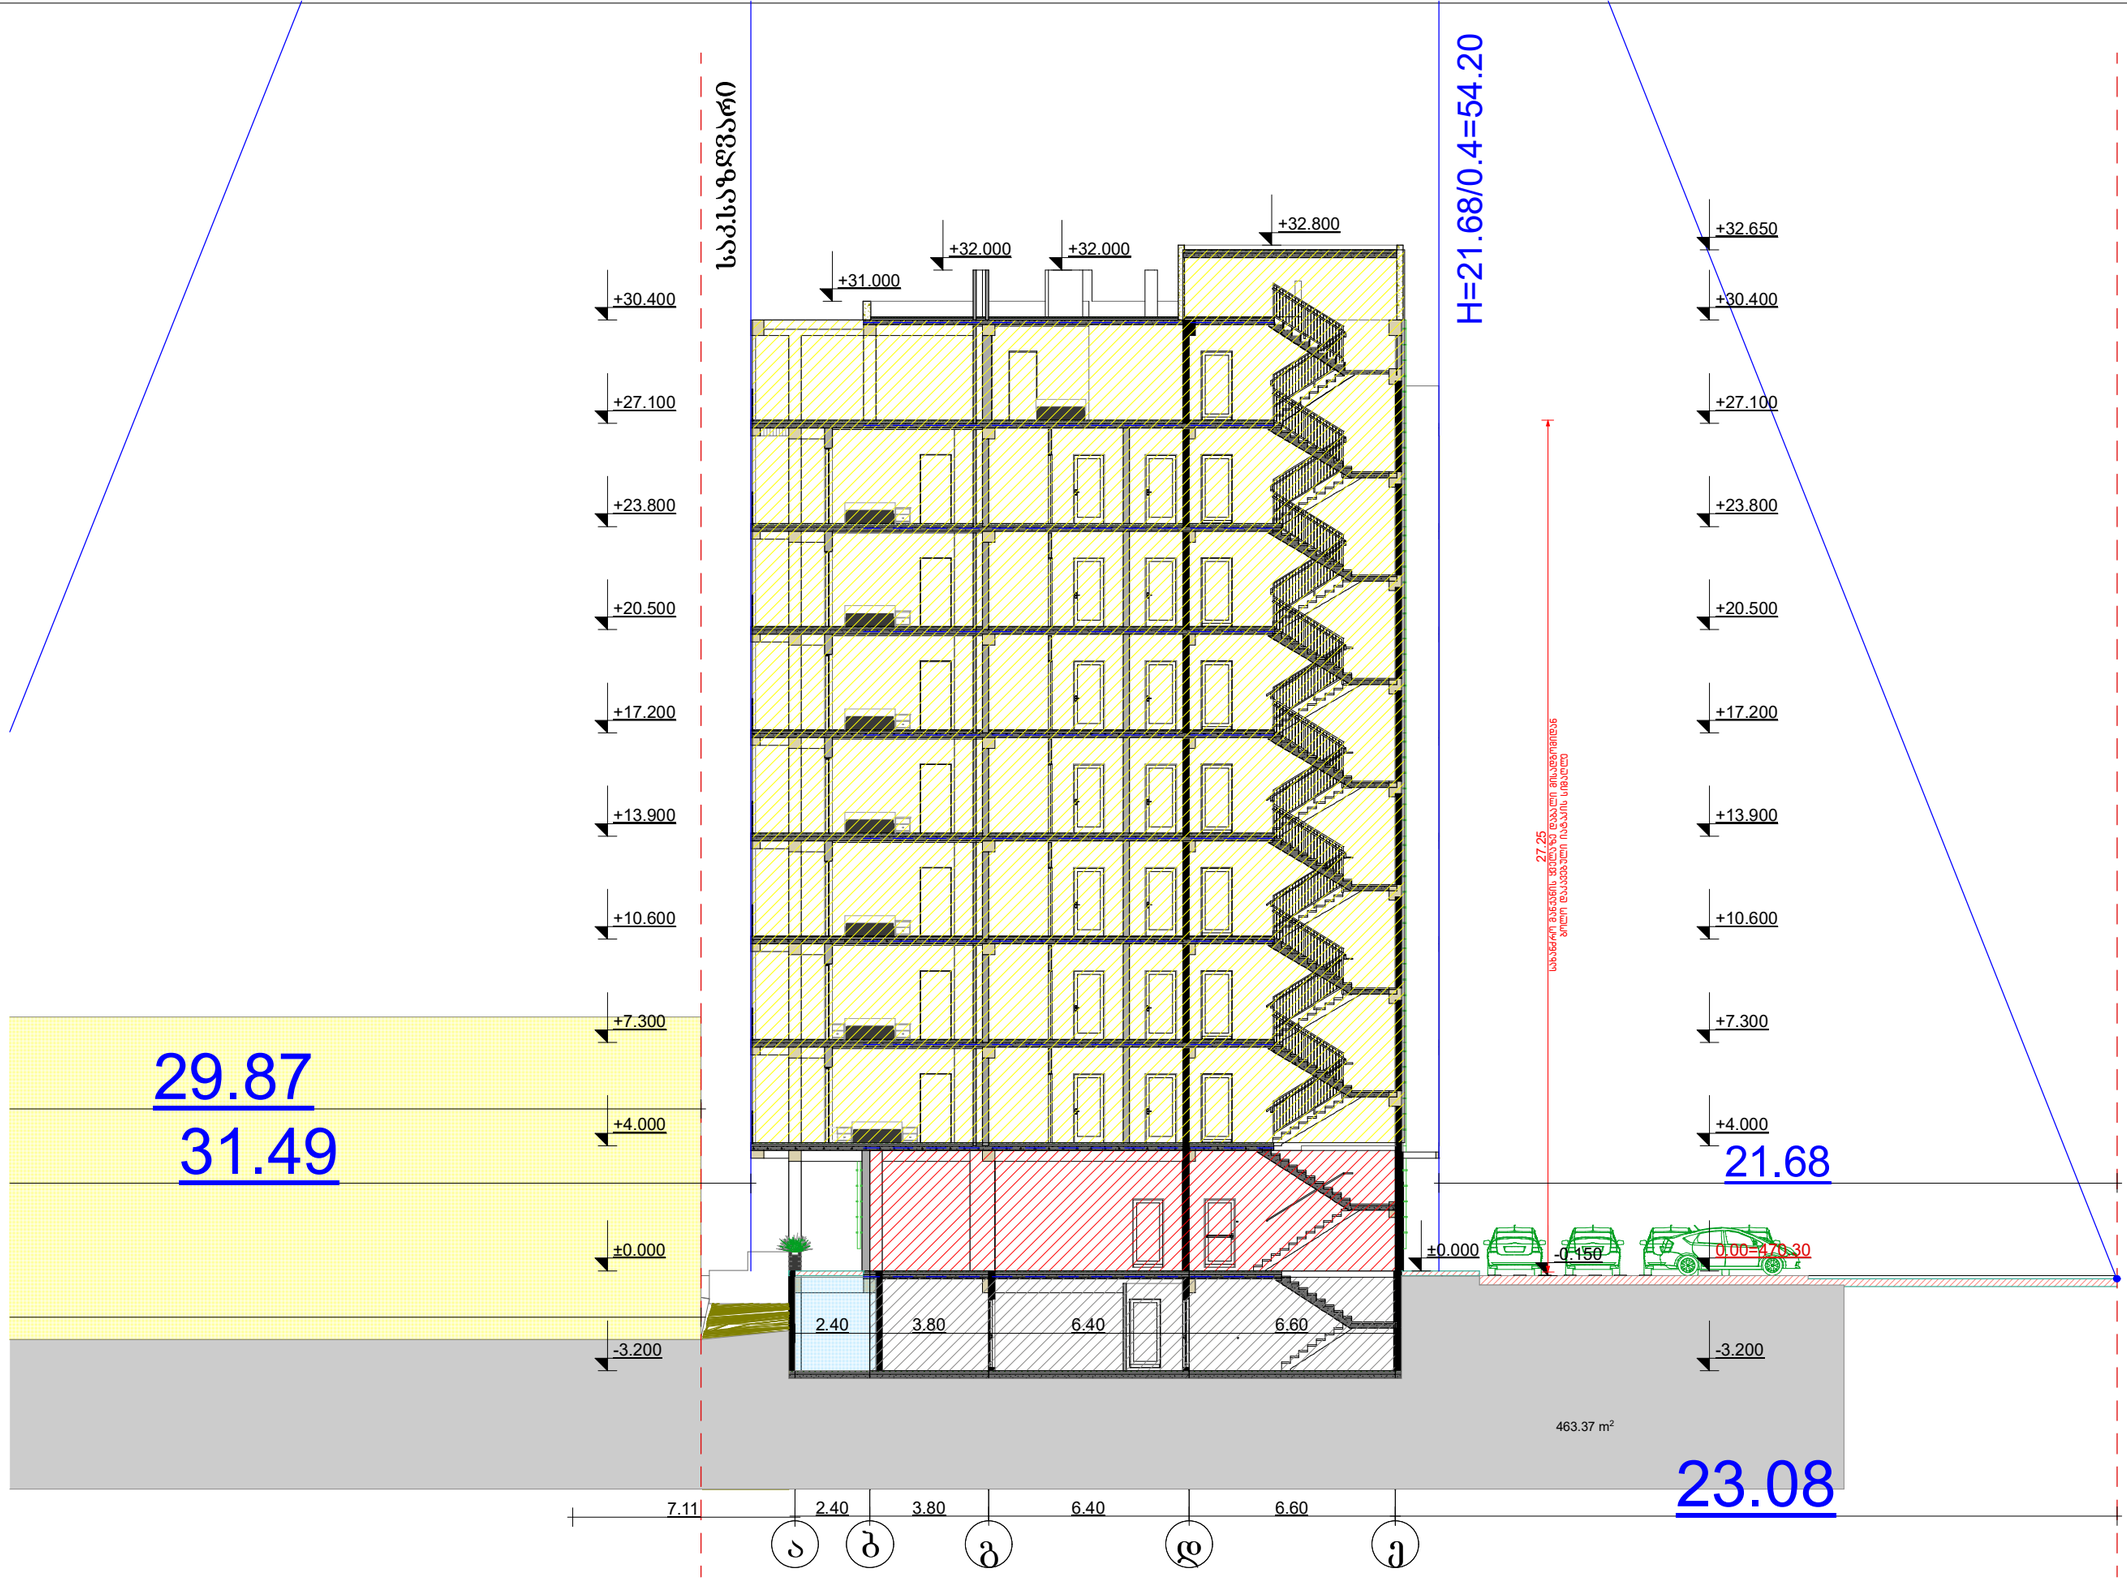


ჭრილი 1-1

მ. 1:100

დირექტორი		გ. მარგიანი
ავტორი		გ. მარგიანი
შესრულა		ბ. ბენდელიანი

დამკვეთი-მენაშენე

შპს „იდეალთი"

საპროექტო ობიექტის მისამართი

ქ. თბილისი დემეტრე თავდადებულის ქუჩა №17

ს/კ(01.10.06.002.031)

დასაპროექტებელი ობიექტი

მრავალბინიანი საცხოვრებელი სახლი

ქალაქმშენებლობითი პარამეტრები სზ-6

ტექნიკური მონაცემები

მიწის ფართი	2540 მ²
კ-1	0.4
კ-2	2.5
კ-3	0.3


Artskheli ხელოვნება

არქიტექტურული ნაწილი 2022

სტადია პროექტი	ფურცელი 0	გვ. –

ჭრილი 2-2

მ. 1:100

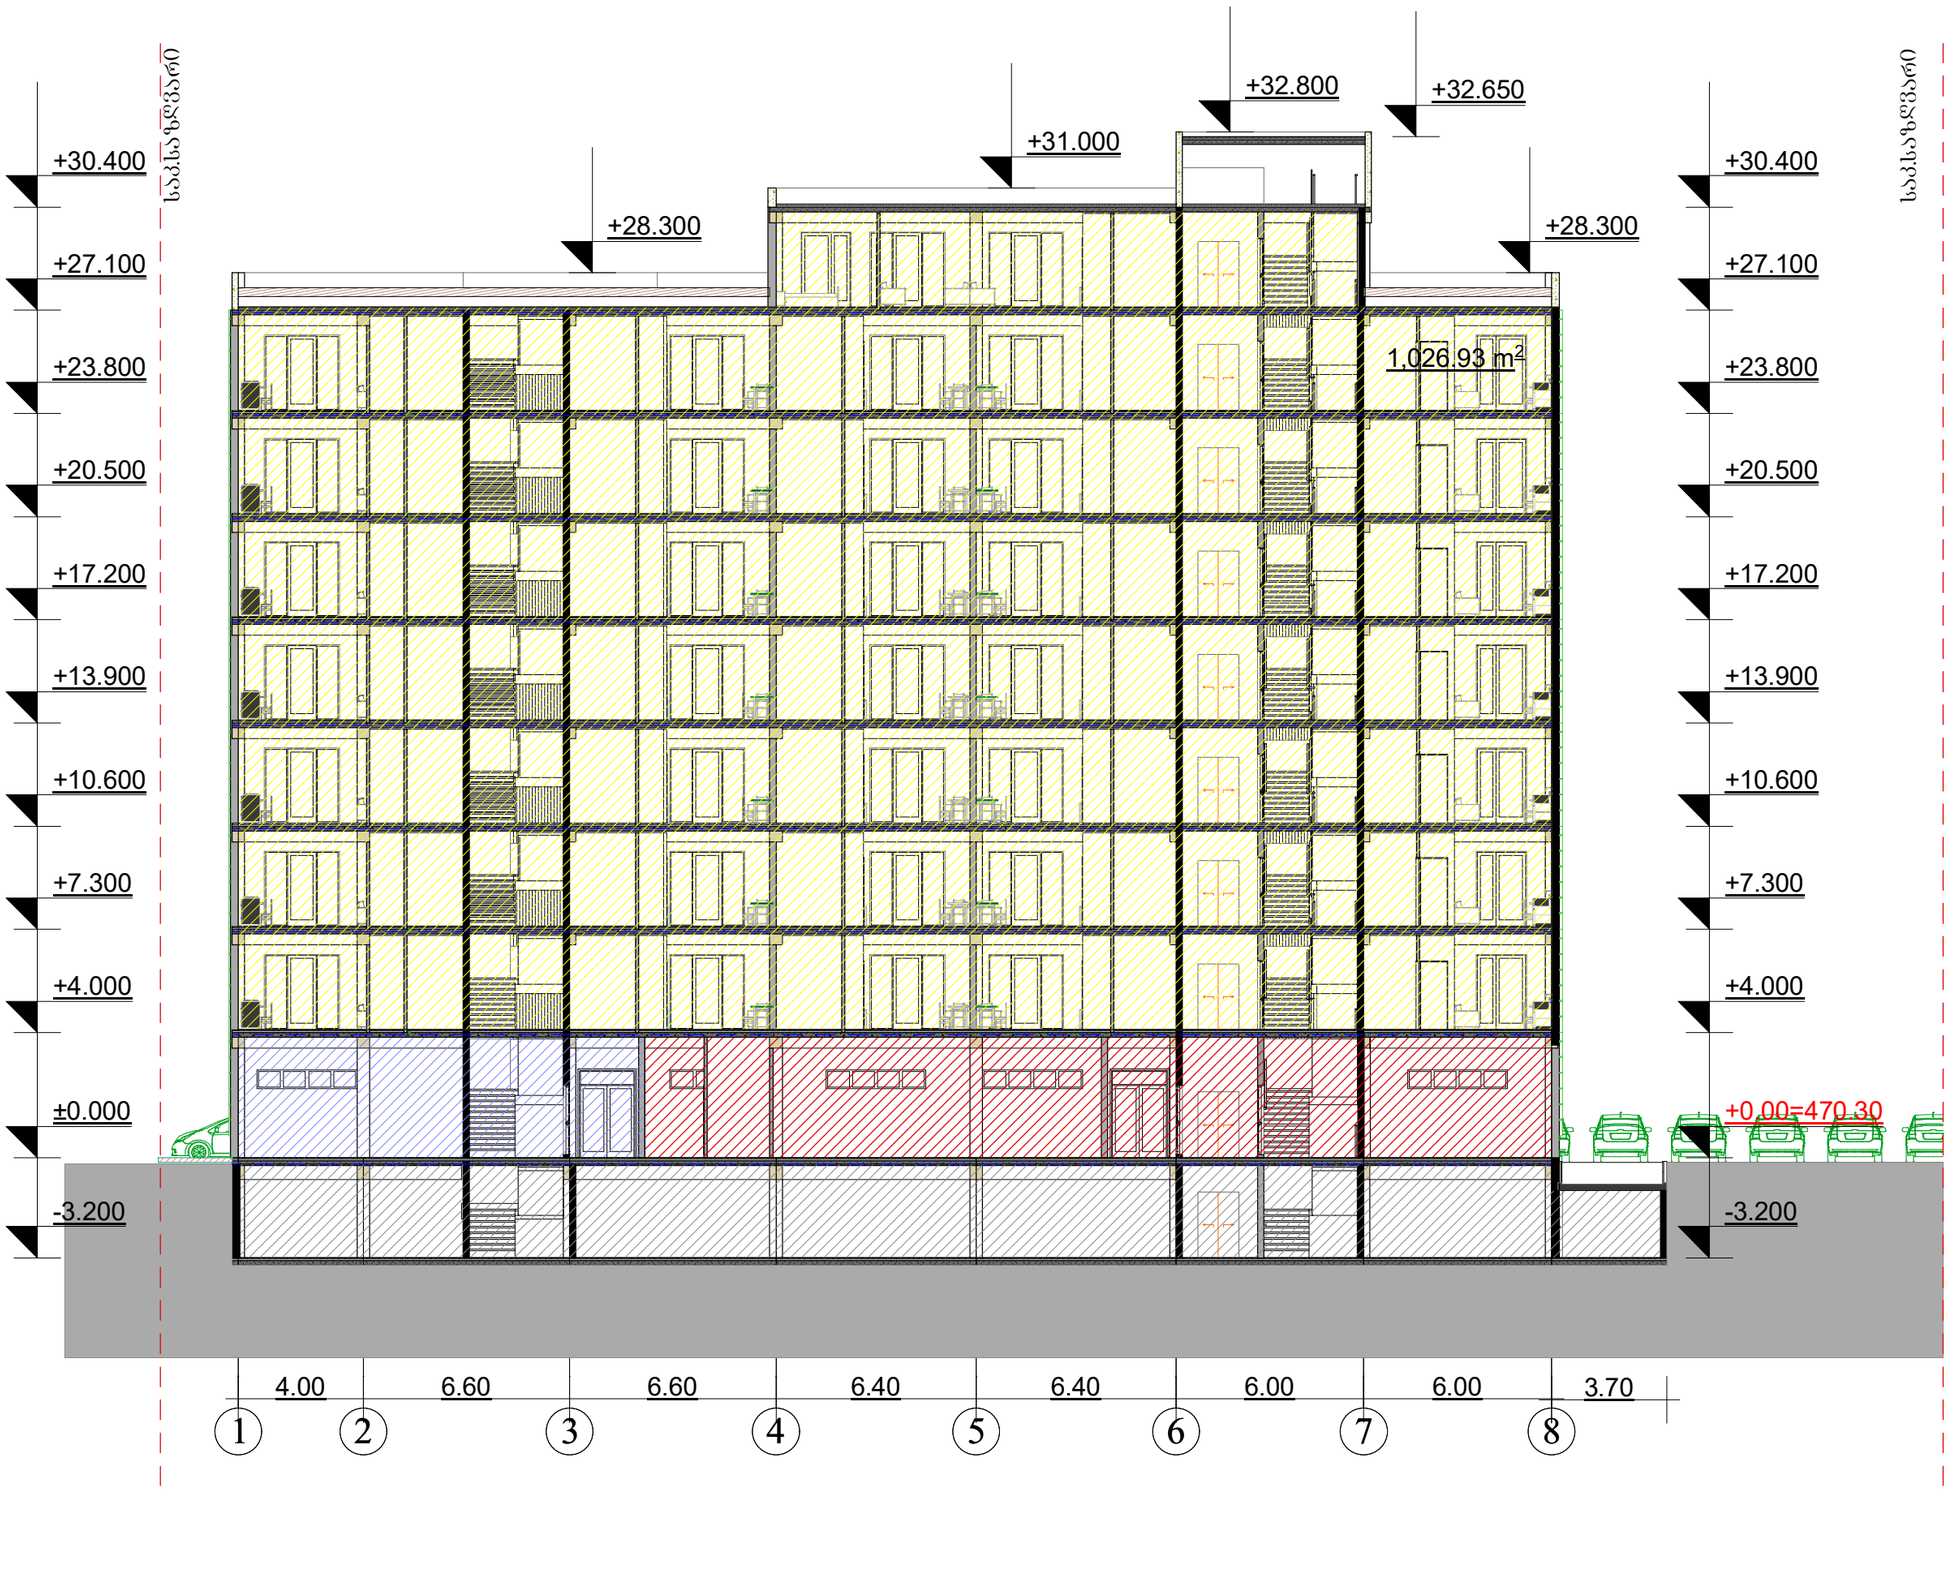

დირექტორი		გ. მარგიანი
ავტორი		გ. მარგიანი
შესრულა		ბ. ბენდელიანი

დამკვეთი-მენაშენე

შპს „იდეალთი"

საპროექტო ობიექტის მისამართი

ქ. თბილისი დემეტრე თავდადებულის ქუჩა №17 ს/კ(01.10.06.002.031)

დასაპროექტებელი ობიექტი

მრავალბინიანი საცხოვრებელი სახლი

ქალაქმშენებლობითი პარამეტრები სზ-6


ტექნიკური მონაცემები

მიწის ფართი	2540 მ²
კ-1	0.4
კ-2	2.5
კ-3	0.3


Artskheli ხელოვნება


არქიტექტურული ნაწილი 2022

სტადია პროექტი	ფურცელი 0	ფფ. –

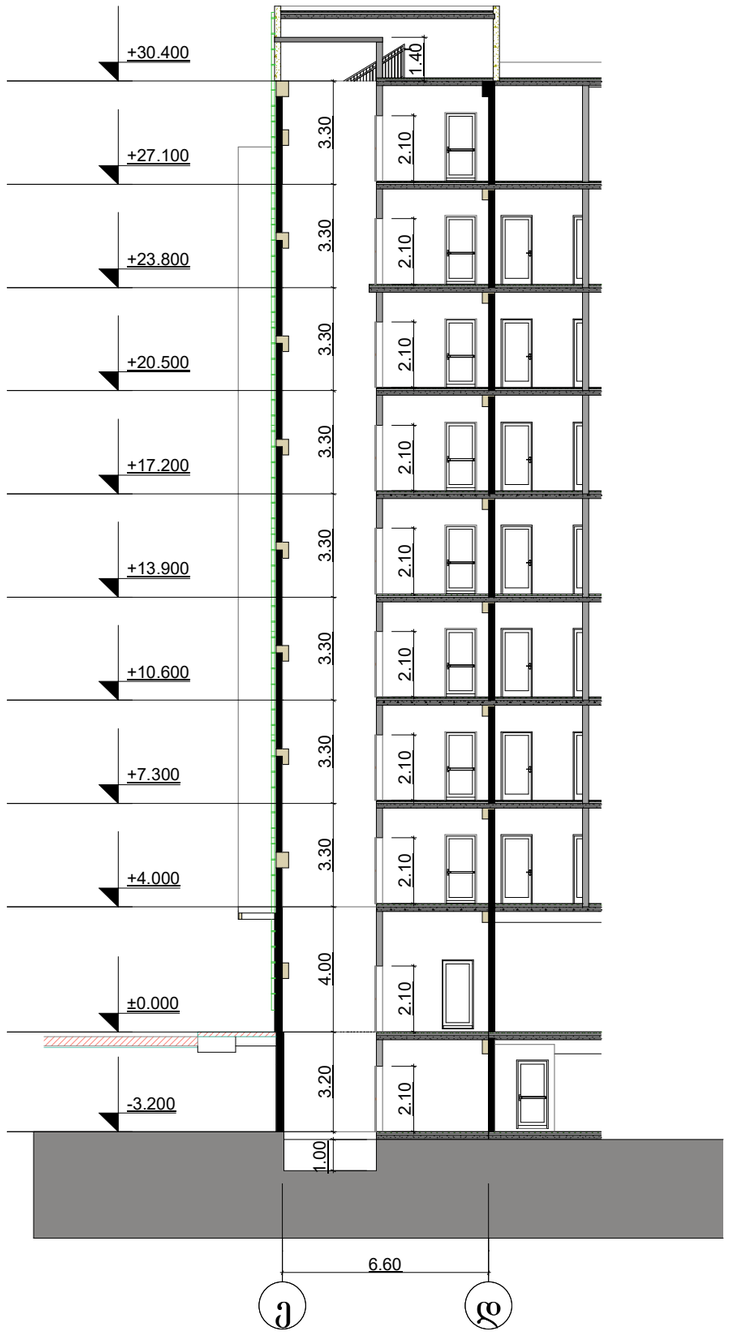

ლიფტი 1(ვისანგლოფი) გეგმა მ.1:20

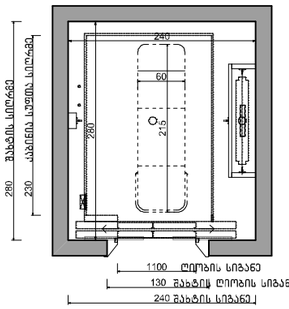


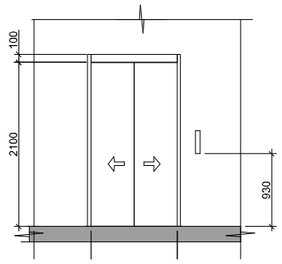


ლიფტის შახტის გაბარიტები 2400X2800 მმ
ლიფტის კაბინის შიგა გაბარიტები 1500X2300
ლიფტის კარის სუფთა სიგანე 1100 მმ
ლიფტის კარის ცეცხლმედეგობა 90 წთ
ლიფტის ტვირთამწეობა 1275 კგ (17 კაცი)
ლიფტის მოძრაობის სიჩქარე 1.75 მ/წმ




ლიფტის კარი მ.1:20

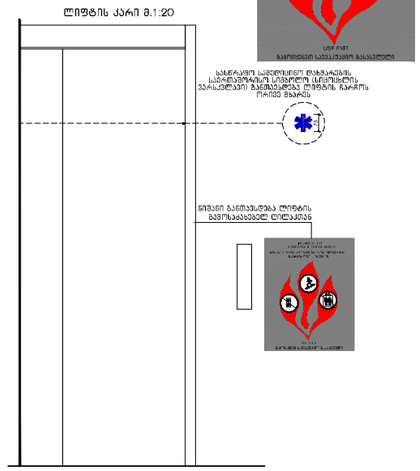

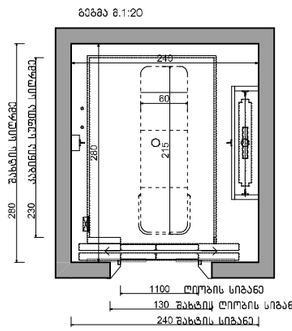


ლიფტის კარი მ.1:20

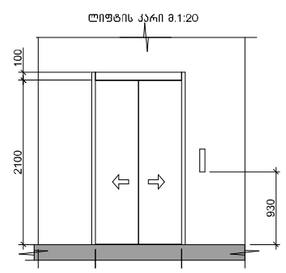

ლიფტის შახტის გაბარიტები 2400X2800 მმ
ლიფტის კაბინის შიგა გაბარიტები 1500X2300
ლიფტის კარის სუფთა სიგანე 1100 მმ
ლიფტის კარის ცეცხლმედეგობა 90 წთ
ლიფტის ტვირთამწეობა 1275 კგ (17 კაცი)
ლიფტის მოძრაობის სიჩქარე 1.75 მ/წმ

შენიშვნა: სადაც შეზღუდული სივრცის გამო ამოგურცხული ნიშნები და ბარელი ვერ თავსდება სამართავი ღილაკის მარცხნივ, აღნიშვნები უნდა განთავსდეს სამართავ ღილაკთან, შეძლებისდაგვარად, ახლოს.

ცხრილი 407.4.7.1.3 – სამართავი ღილაკის ამოცნობა

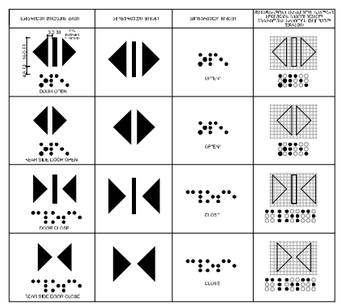

ლიფტის შახტის სპეციფიკაცია

დირექტორი		გ. მარგიანი
ავტორი		გ. მარგიანი
შესრულა		ბ. ბენდელიანი

დამკვეთი-მენაშენე

შპს „იდეალთი"

საპროექტო ობიექტის მისამართი

ქ. თბილისი დემეტრე თავდადებულის ქუჩა №17

ს/კ(01.10.06.002.031)

დასაპროექტებელი ობიექტი

მრავალბინიანი საცხოვრებელი სახლი

ქალაქმშენმარებითი პარამეტრები სზ-6

ტექნიკური მონაცემები


მიწის ფართი	2540 მ²
კ-1	0.4
კ-2	2.5
კ-3	0.3


Artskheli ვარსკვლავი

არქიტექტურული ნაწილი 2022

სტადია პროექტი	ფურცელ ი	გვ. –

ჭრილი 3-3

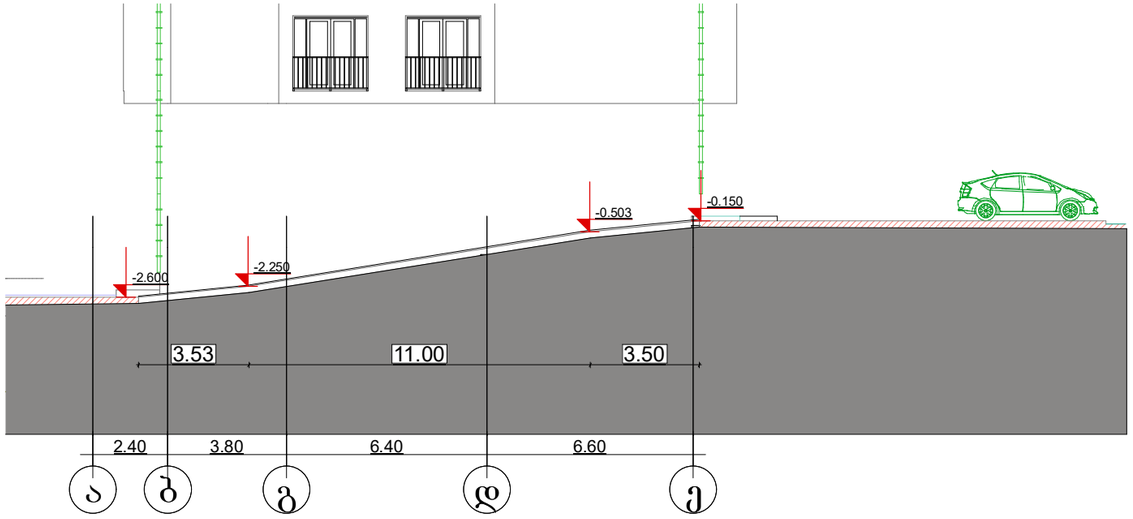

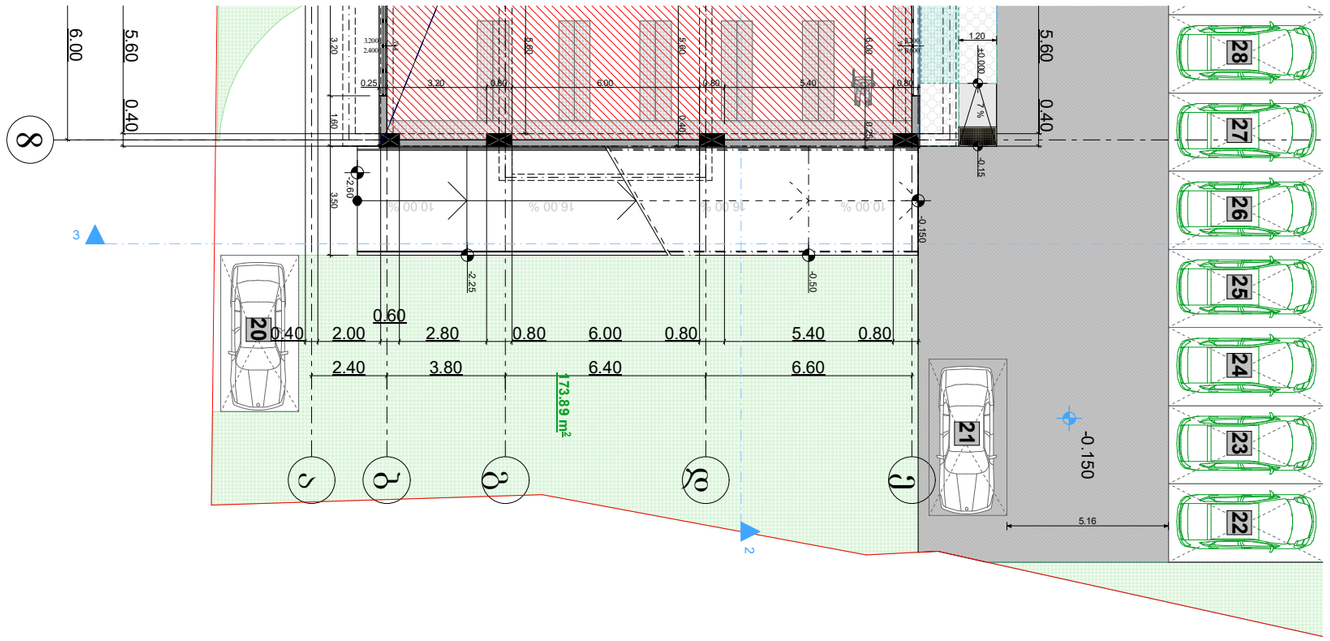

პანდუსის სპეციფიკაცია

დირექტორი		გ. მარგიანი
ავტორი		გ. მარგიანი
შესრულა		ბ. ბენდელიანი

დამკვეთი-მენაშენე

შპს „იდეალთი"

საპროექტო ობიექტის მისამართი

ქ. თბილისი დემეტრე თავდადებულის ქუჩა №17

ს/კ(01.10.06.002.031)

დასაპროექტებელი ობიექტი

მრავალბინიანი საცხოვრებელი სახლი

ქალაქმშენებლობითი პარამეტრები სზ-6

ტექნიკური მონაცემები

მიწის ფართი	2540 მ²
კ-1	0.4
კ-2	2.5
კ-3	0.3

Artskheli ხელოვნება

არქიტექტურული ნაწილი 2022

სტადია პროექტი	ფურცელ 0	გვ. –