
gengegma

m 1:500

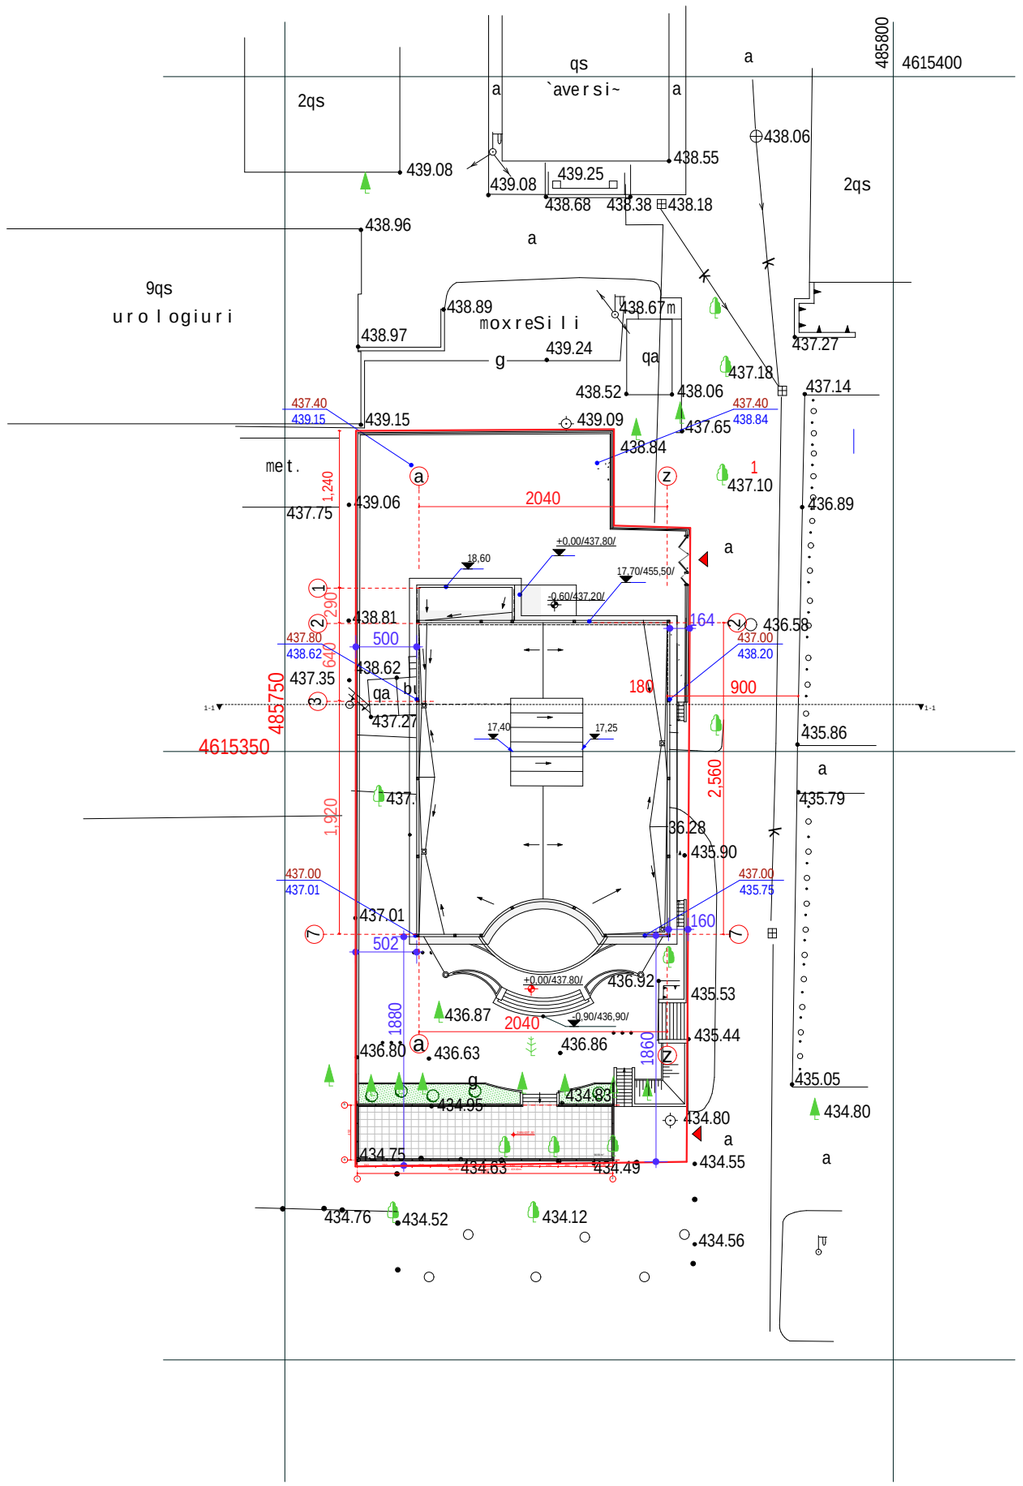

formati	A-3
Tbilisi 2013 w.	dakveTis # 6/13

egsplikacia:

pirobiTi aRniSvnebi:

SeniSvna:

proeqtis saxelwodeba

q. TbilisSi, winandlis q. #9-Si md. saavadmyofos proeqtis koreqtireba

Sps "axali saqqalaqmSenproeqti"

al. yazbegis gamz. #2/ pekinis q. #34

Phone: (995 32) 37 52 26

Tanamdeboba	gvari	xelmowera
gany. ufr.	v. cuxiSvili	
mT.specialist.	n.gvasalia	
avtori	T. mosiaSvili	
	g.avaliSvili	


dasaxeleba	masStabi
gengegma	1:500

stadia	furceli	furclebi
mp	a-2	23

PDF created with pdfFactory Pro trial version www.pdffactory.com

Wrili 1-1 simaRleebis CvenebiT

m 1:150

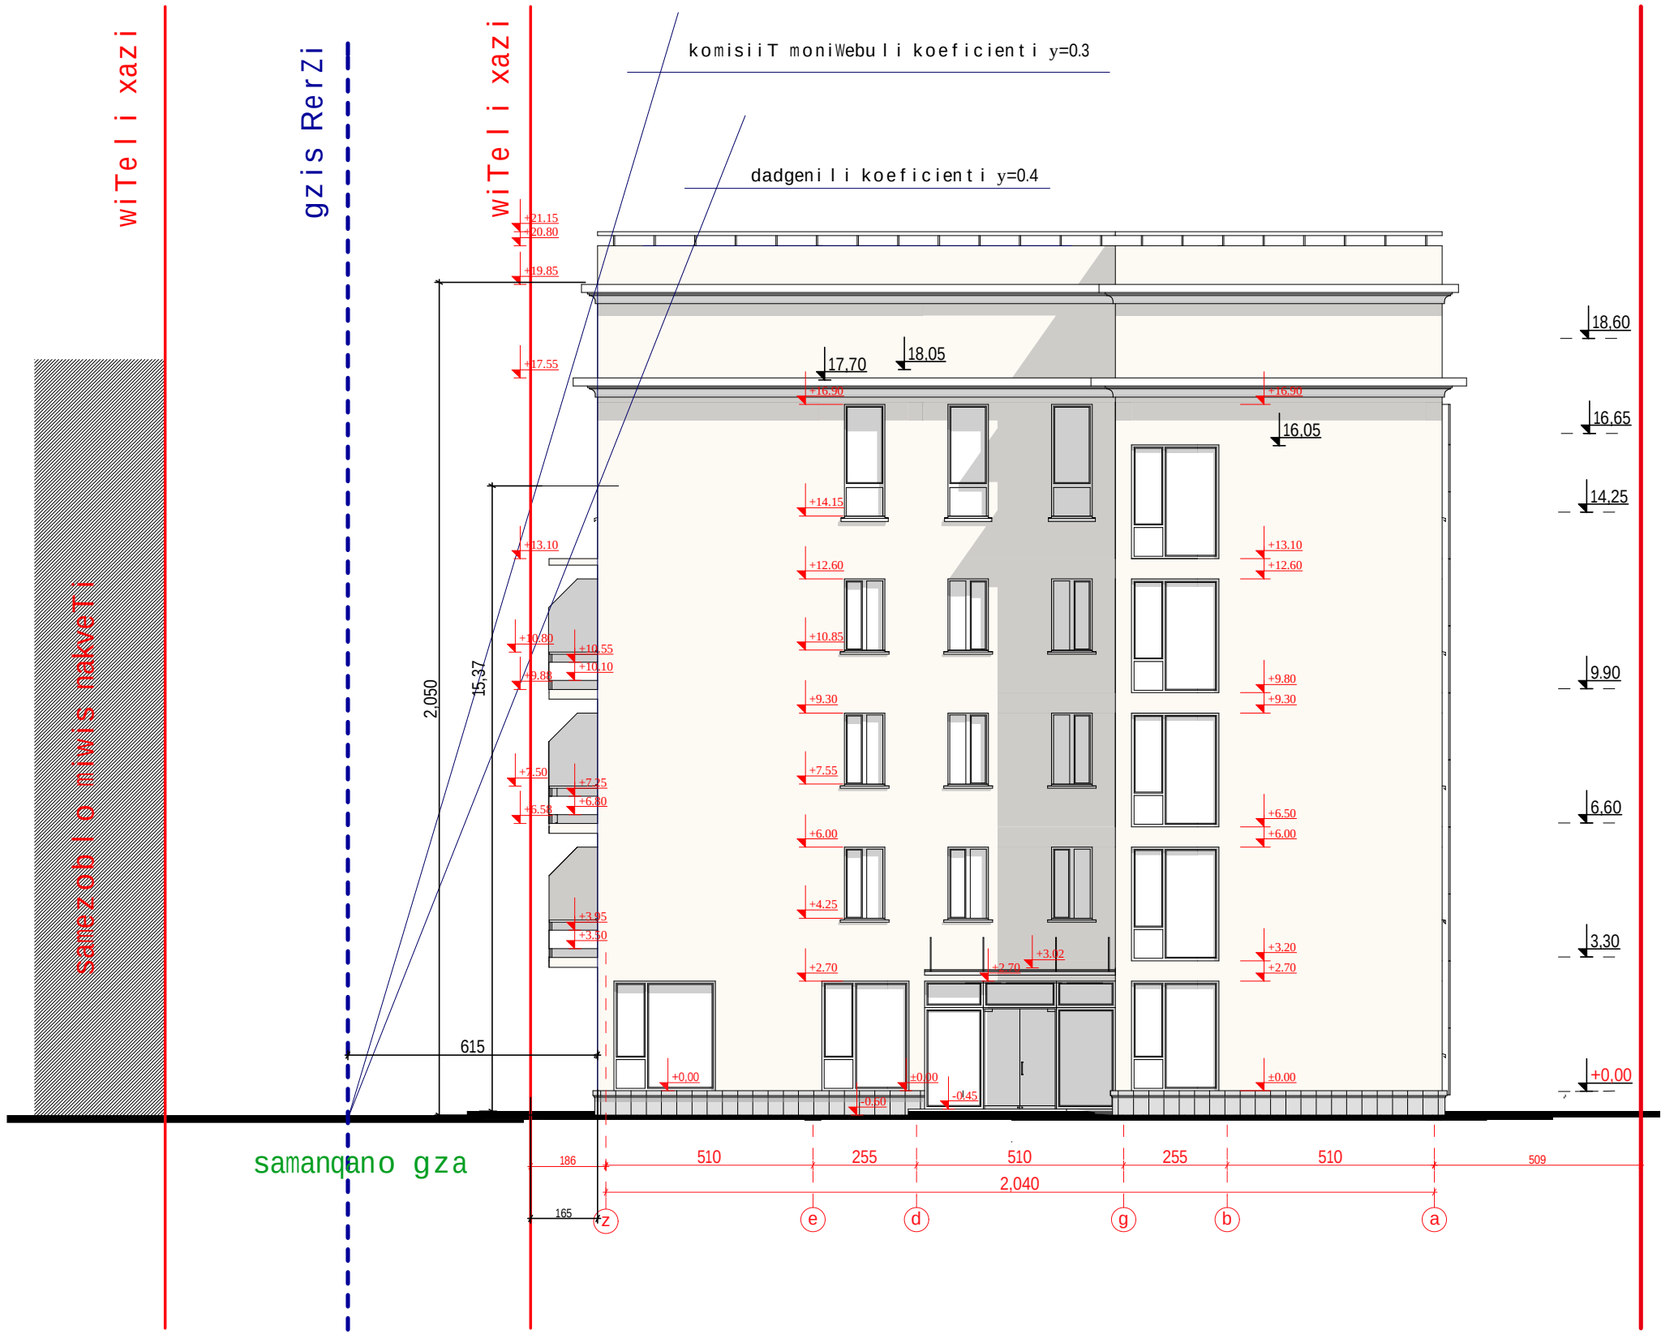

formati	A-3
Tbilisi 2013 w.	dakveTis # 6/13

eqsplikacia:

pirobiTi aRniSvnebi:

SeniSvna:

proeqtis saxelwodeba

q. TbilisSi, winandlis q. #9-Si md.
saavadmyofos
proeqtis koreqtireba

Sps "axali saqaRaqmSenproeqti"
al. yazbegis gamz. #2/
pekinis q. #34
Phone: (995 32) 37 52 26

Tanamdeboba	gvari	xelmowera
gany. ufr.	v. cuxiSvili	
mTspecial.	n.gvasalia	
avtori	T. mosiaSvili	
	g. avaliSvili	

dasaxeleba	masStabi
fasadi z-a simaRleebis CvenebiT	1:150

stadia	furceli	furclebi
mp	a-19	23

PDF created with pdfFactory Pro trial version www.pdffactory.com