განმარტებითი ბარათი

ქალაქი თბილისი, მოსკოვის გამზირი, კვარტალი მე-5, კორპუსი 1 -ის მიმდებარედ (ს/კ 01.19.35.004.073) დაგეგმილია მაღაზიის მშენებლობა-რეკონსტრუქცია (მე-2 კლასი, მიშენება ან მიშენება დაშენება), აღნიშნულ პროექტში გათვალისწინებულია გამწვანებითი სამუშაოების წარმოება, არსებული ხეების გარდა დაირგვება ბუჩქ-მცენარეები და ხე-ნარგავები რომლებიც ქ. თბილისის ლანდშაფტისა და კლიმატისთვის მაქსიმალურად ადაპტირებულია. დაირგვება ბუჩქ-მცენარეები და ხე-ნარგავები კერძოდ:

1. ბალახი - მწვანე საფარი -228.9 კვ.მ.
2. მუხა მარადმწვანე / Quercus ilex - 4 ძირი
   ნერგის გარშემოწერილობა არანაკლებ 20 სმ. სიმაღლე მინიმუმ 3.5მ.
3. ირმის რქა / Lagerstroemia indica - 4 ძირი
   ნერგის გარშემოწერილობა არანაკლებ 20 სმ. სიმაღლე მინიმუმ 3.5მ.

4. ელდარის ფიჭვი / Pinus eldarica - 1 ძირი (არსებული)
   ნერგის გარშემოწერილობა არანაკლებ 55 სმ. სიმაღლე მინიმუმ 3.5მ.
5. ელდარის ფიჭვი / Pinus eldarica - 1 ძირი (არსებული)
   ნერგის გარშემოწერილობა არანაკლებ 56 სმ. სიმაღლე მინიმუმ 3.5მ.
6. ვერხვი / Popuslus deltoides - 1 ძირი (არსებული)
   ნერგის გარშემოწერილობა არანაკლებ 50 სმ. სიმაღლე მინიმუმ 3.5მ.

ზემოთხსენებული ხე-ნარგავები და ბუჩქ-მცენარეები არ მიეკუთვნებიან წყალუხვ ხეებსა და მცენარეებს და თბილისის ტემპერატურისთვის მიზანშეწონილია მათი გამოყენება, ასევე არ საჭიროებენ მფრქვევანებისა და სარწყავი სისტემების დამონტაჟებას და მათი მოვლა შესაძლებელია პერიოდული წყლის მიწოდებით (მოწყვით).

მოვლა-პატრონობა

გამწვანების სამუშაოების დასრულების შემდგომ მის ზედამხედველობასა და მოვლაზე პასუხისმგებლობას იღებს დამკვეთი შპს "ლამა" ს/კ 406049636 ხოლო შენობის ექსპლუატაციაში მიღების შედეგ ნარგავების მოვლა პატრონობა დაეკისრებათ ახალ მეპატრონეს (ასეთის არსებობის შემთხვევაში), აღნიშნული საკითხი გათვალისწინებული უნდა იყოს ხელშეკრულების პირობებში. ნარგავებზე პასუხისმგებლობის ვადა ვრცელდება არანაკლებ 3 (სამი) წლის განმავლობაში.



გამწვანების სამუშაოების კალენდარული გრაფიკი 15 დღეზე

სამუშაოების დასახელება	1	2	3	4	5	6	7	8	9	10	11	12	13	14	15
გრუნტის დამუშავება															
ბოჭკოვანი მცენარეების დარგვა															
ხენარგავების დარგვა															
ტერიტორიის დასუფთავება															

Copyright LLC "GRC", All Rights Reserved. The Duplication, Reproduction, Copying, Sale, Licensing, or any other distribution or use of these drawings, any portion thereof, or the plans depicted hereon is Strictly Prohibited unless expressly authorized in writing by "GRC" LLC.

მთავარი: გიორგი ჯვებერიძე	
პასუხისმგებელი: გიორგი ჯვებერიძე	
პასუხისმგებელი: ბაჯა სალუქვაძე	
პასუხისმგებელი: რუსუდან ჯანიაშვილი	

პასუხისმგებელი: ანი გელოვანი	
პასუხისმგებელი: ლორე ებესაძე	
პასუხისმგებელი: ნინო ბოჭორიშვილი	

ეტაპი: A	
თარიღი: 2024	

ნახაზის სახელწოდება: გამწვანების პროექტი

პროექტის სახელწოდება:

მასშტაბი: NTS	პროექტის ნომერი: მ/ეზ
ნახაზის ნომერი: -00-	

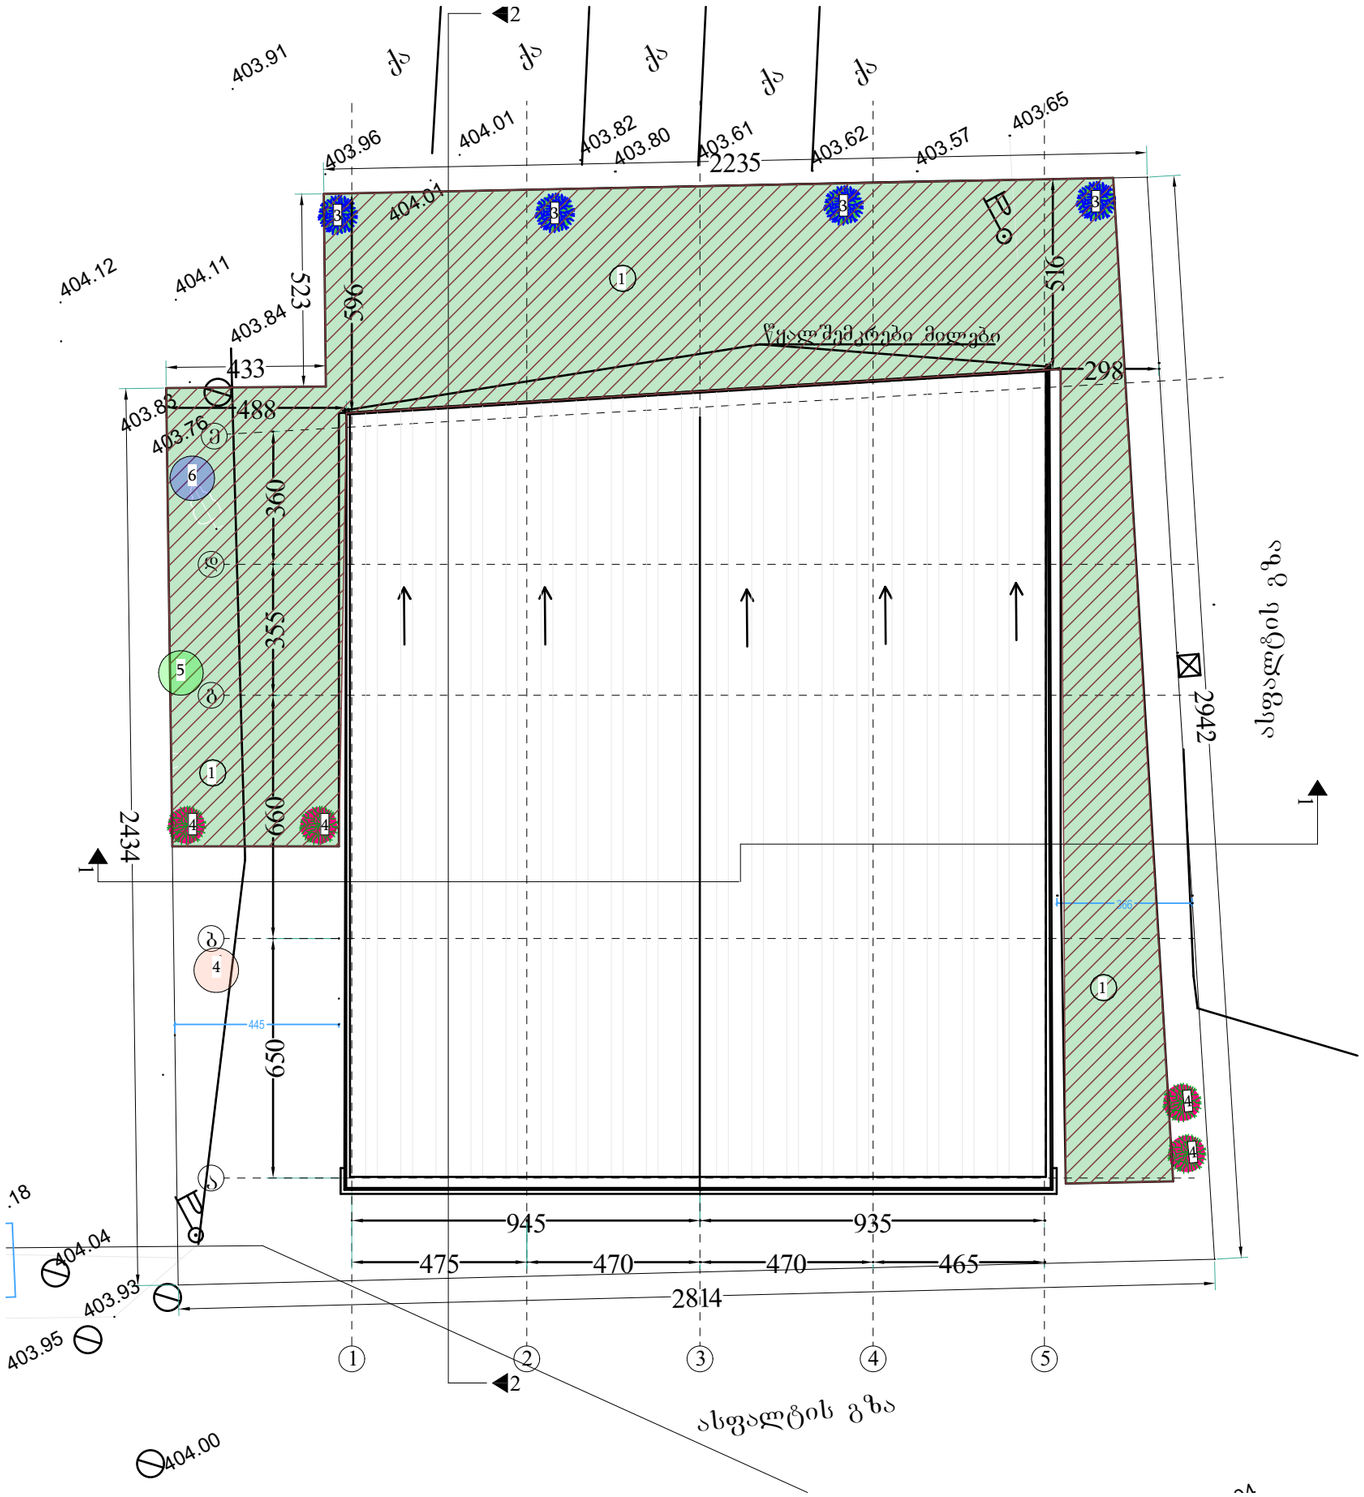

1		ბალახი "მწვანე საფარი" Grass	1	150.8 კვ.მ.
2		მუხა მარადმწვანე Quercus ilex გვალვაგამძლე გარშემოწერილობა არანაკლებ 20 სმ.	3	4 ძირი
3		ირმის რქა Lagerstroemia indica გვალვაგამძლე საშუალოდ მზარდი გარშემოწერილობა არანაკლებ 20 სმ.	4	4 ძირი
4		ელდარის ფიჭვი / Pinus eldarica არსებული გარშემოწერილობა არანაკლებ 55 სმ.	4	1 ძირი
5		ელდარის ფიჭვი / Pinus eldarica არსებული გარშემოწერილობა არანაკლებ 56 სმ.	5	1 ძირი
6		ვერხვი / Populus deltoides არსებული გარშემოწერილობა არანაკლებ 50 სმ.	6	1 ძირი

GRC
შპს „შპს-ის სახელწოდება", საიდენტიფიკაციო კოდი: ქალაქი, ქუჩა N
ტელ: (+995) 599 211 422, ელ.ფოსტა: name@yahoo.com

შპს „შპს-ის სახელწოდება" ის საავტორო უფლებებით დაცულია. მისი დეტალებისა (და ჯამურად ან კომპონენტებად), რეპროდუქციის, გამოყენება, გავრცელების, ან მისი ტრანსფორმაციის ან მისი პროექტებისა და ნახატების გამოყენება პირდაპირ ან არაპირდაპირ მიზნებისთვის შპს „შპს-ის სახელწოდება" -ის წინასწარი წერილობითი ნებართვის.

Copyright LLC "GRC", All Rights Reserved. The Duplication, Reproduction, Copying, Sale, Licensing, or any other distribution or use of these drawings, any portion thereof, or the plans depicted hereon is Strictly Prohibited unless expressly authorized in writing by "GRC" LLC.

თარიღი / DATE	რევიზია / REV	შენიშვნა / NOTE

შემსრულებელი: გიორგი ჯაბარიძე	
პროექტირების: გიორგი ჯაბარიძე	
პროექტირების: ბაკა ბალუაშვილი	
პროექტირების: რუსუდან ჯანჯღავა	

პროექტირების: ანი გელოსანიძე	
პროექტირების: ირაკლი ბიწაძე	
პროექტირების: ნინო ბოჭორიშვილი	

დამკვეთი: CUSTOMER:	

ფორმატი: REV.	A
თარიღი: DATE:	2024
პროექტის № პროექტის №:	

დანართის სახელწოდება: SHEET NAME:	გამწვანების პროექტი
პროექტის სახელწოდება: PROJECT NAME:	

მასშტაბი: SCALE	NTS	პროექტის № PROJECT
		მუშა
დანართის №: SHEET:	-00-	



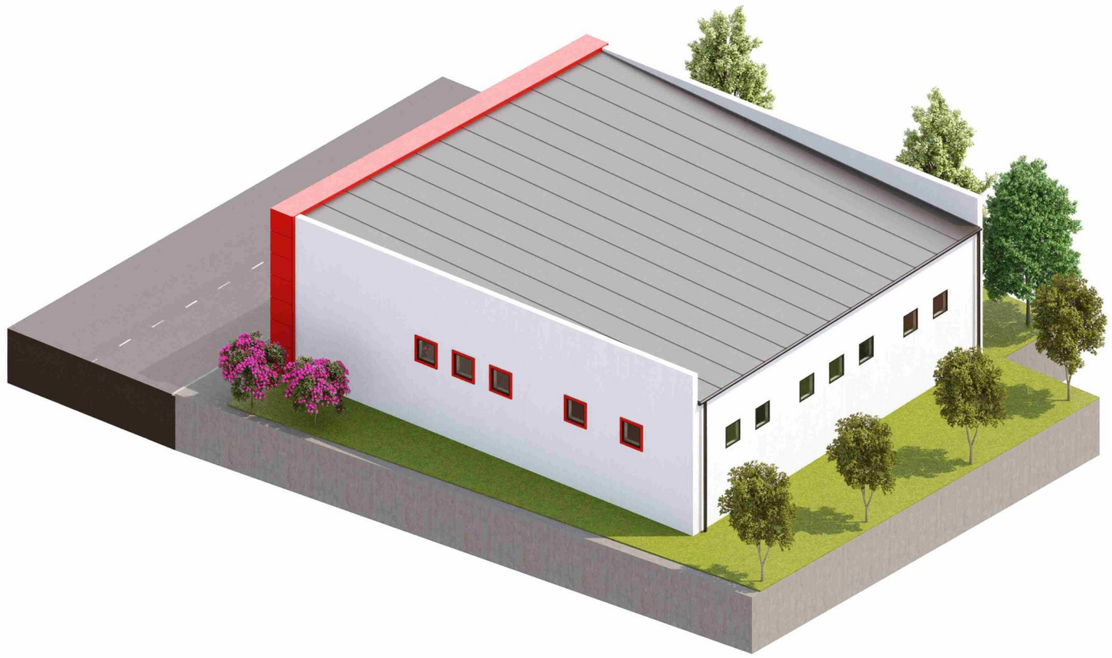

GRC

შპს „შპს "GRC" საკონსულტაციო, ინჟინერინგ-დიზაინ ბიუროს №1“
ქალ. თბილისი, ვაკის რაიონი, ზ. ჭავჭავაძის გამზ. №32ა, 2
ტელ: (+995) 599 211 422, ელ. ფოსტა: grc_studio@yahoo.com

„შპს "GRC" საკონსულტაციო, ინჟინერინგ-დიზაინ ბიუროს №1“
ქალ. "GRC", 0179 Tbilisi, N. Chkheidze Str. #2
Tel: (+995) 599 211 422, E_mail: grc_studio@yahoo.com

თარიღი / DATE	რევიზია / REV	შენიშვნა / NOTE

შპს „JID-SPI-LLC“ ის საავტორო უფლებები დაცულია. მისი დუბლირება (ან) გავრცელება ან პირისპირ, რეკვიზიტების, ტექნიკის, ტესტირების ან მისი პრეზენტაციის და ნებისმიერი მსგავსების პირდაპირული მიზნით სხვა შპს „JID-SPI-LLC“ ის მსგავსი ორგანიზაციის ნებართვა.

Copyright LLC "GRC". All Rights Reserved. The Duplication, Reproduction, Copying, Sale, Licensing, or any other distribution or use of these drawings, any portion thereof, or the plans depicted hereon is Strictly Prohibited unless expressly authorized in writing by "GRC" LLC.

პროექტირებულია: გიორგი ჯგამბარიძე	
პროექტირებულია: გიორგი ჯგამბარიძე	
პროექტირებულია: ბეგა ალტუნდაძე	
პროექტირებულია: რევაზი ხანთიშვილი	

პროექტირებულია: ანი ბალღოლიშვილი	
პროექტირებულია: პოპე პაპასაძე	
პროექტირებულია: ნინო ბოჭორიშვილი	

დამკვეთი: CUSTOMER:

რევიზია: REV:	A
თარიღი: DATE:	2024
პროექტის N PROJECT N	

დასახელება: საპროექტო: SHEET NAME: ბენზინგასამართი ბარათი
გამწვანების პროექტი

პროექტის დასახელება: PROJECT NAME:

მასშტაბი: SCALE	NTS
პროექტის: PROJECT	მეზობ
დასახელება: SHEET:	
დასახელება: N:	-00-

. გამწვანების პროექტის შეთანხმების თარიღი:

. გამწვანების პროექტის დასრულების თარიღი (წელი):

2027 წელი

- გამწვანების ხე-მცენერეების მოვლა-პატრონობაზე პასუხისმგებელი პირი: შპს "ლამა" ს/კ 406049636
- გამწვანების ხე-მცენარეების მოვლა-პატრონობის ხანგრძლივობა: 3 წელი
- კ3 კოეფიციენტის საანგარიშო ფართობი 228.9 კვ.მ.
- მიწის ნაკვეთის საკადასტრო კოდი: 01.19.35.004.073

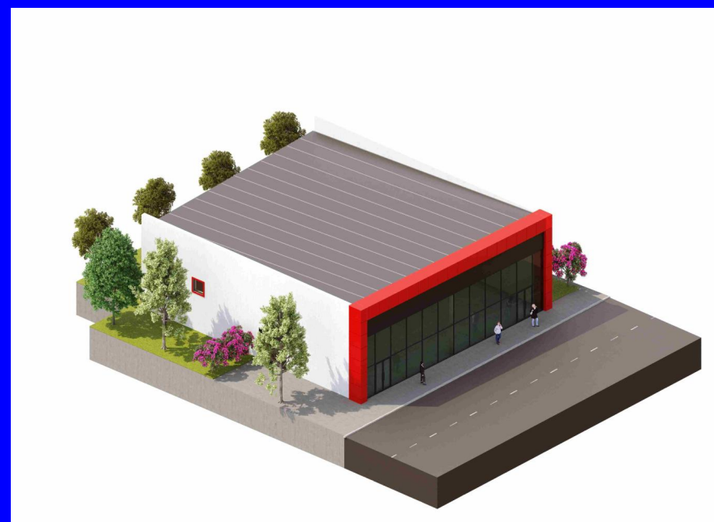

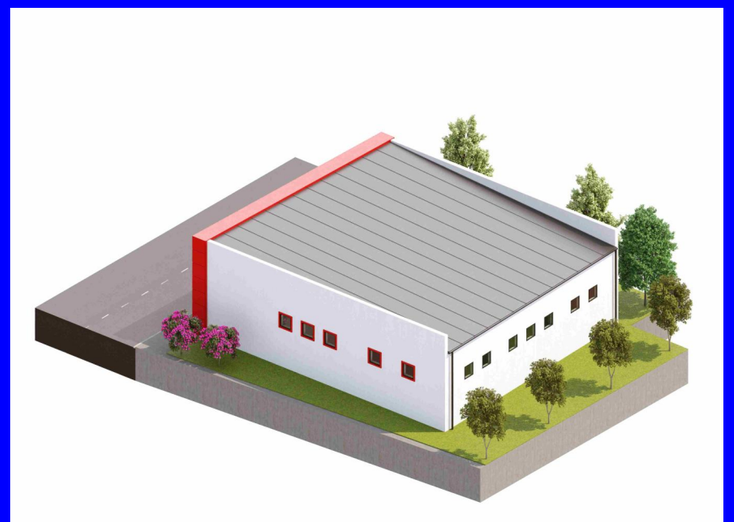

ბალახი - მწვანე საფარი - 228.9 კვ.

2. მუხა მარადმწვანე / **Quercus ilex** - 4 ძირი
ნერგის გარშემოწერილობა არანაკლებ 20 სმ. სიმაღლე მინიმუმ 3.5მ.

3. ირმის რქა / **Lagerstroemia indica** - 4 ძირი
ნერგის გარშემოწერილობა არანაკლებ 20 სმ. სიმაღლე მინიმუმ 3.5მ.

4. ელდარის ფიჭვი / **Pinus eldarica** - 1 ძირი (არსებული)
ნერგის გარშემოწერილობა არანაკლებ 55 სმ. სიმაღლე მინიმუმ 3.5მ.

5. ელდარის ფიჭვი / **Pinus eldarica** - 1 ძირი (არსებული)
ნერგის გარშემოწერილობა არანაკლებ 56 სმ. სიმაღლე მინიმუმ 3.5მ.

6. ვერხვი / **Populus deltoides** - 1 ძირი (არსებული)
ნერგის გარშემოწერილობა არანაკლებ 50 სმ. სიმაღლე მინიმუმ 3.5მ.

Copyright LLC "GRC", All Rights Reserved. The Duplication, Reproduction, Copyng, Sale, Licensing, or any other distribution or use of these drawings, any portion thereof, or the plans depicted hereon is Strictly Prohibited unless expressly authorized in writing by "GRC" LLC.

თარიღი / DATE	რევიზია / REV	შენიშვნა / NOTE

შემსრულებელი: გიორგი ჯაბარიძე	
პროექტირების: გიორგი ჯაბარიძე	
პროექტირების: გვანცა ბალუნდაძე	
პროექტირების: რუსუდან ჯანჯღავა	

პროექტირების: ანი გელოვანი	
პროექტირების: ლელა ცაბაძე	
პროექტირების: ნინო გოგორიანი	

დამკვეთი: CUSTOMER:

რევიზია REV	A
თარიღი: DATE	2024
პროექტის № PROJECT №	

დანართის დასახელება: SHEET NAME:	გამწვანების პროექტი
პროექტის დასახელება: PROJECT NAME:	

მასშტაბი SCALE	NTS
ფურცელი SHEET:	
ნახაზის №	-00-