არქიტექტურა გეგმები

პროექტი

მრავალბინიანი საცხოვრებელი სახლი

პროექტის მისამართი

ქალაქი თბილისს, ქუჩა გორგასალი, ნ.36

გენ-გეგმა

N

სიმაღლის განსაზღვრა1

საზოგადოებრივი სივრცის ღერძი

საზღვარი: ტერიტორიაზე მესაკუთრის მეთანხმებული სანორმატიულო სქემის მიხედვით

საზღვარი: ტერიტორიაზე მესაკუთრის მეთანხმებული სანორმატიულო სქემის მიხედვით

საგზაო საფარი

საგზაო საფარი

მანქანის მოძრაობის ტრაექტორია

მანქანის მოძრაობის ტრაექტორია

ფასადი

ფასადი

ჭრილი

ჭრილი

სიმაღლის განსაზღვრა1

საზოგადოებრივი ნაგებობა 01.04.269

საზოგადოებრივი ნაგებობა 01.04.269

საზოგადოებრივი ნაგებობა 01.04.269

გაზის მილი

გაზის მილი

საგზაო საფარი

გასვლის გასართობი სივრცე

საგზაო საფარი

საზოგადოებრივი სივრცის ღერძი

ფასადი

M E T R I C

პროექტი

მრავალბინიანი საცხოვრებელი სახლი

პროექტის მისამართი

ქალაქი თბილისი, გორგასლის ქუჩა N36

ს/კ: 01.18.09.005.005

დამკვეთი

ცირა აბესაძე

პრ. არქიტექტორი

მთ.არქიტექტორი: პონტანტინე ურუშაძე
დამხმარე არქიტექტორი: გიორგი ჩიბაძე

ნახაზი

გენ-გეგმა

ფურცელი

A3 ფორმატი

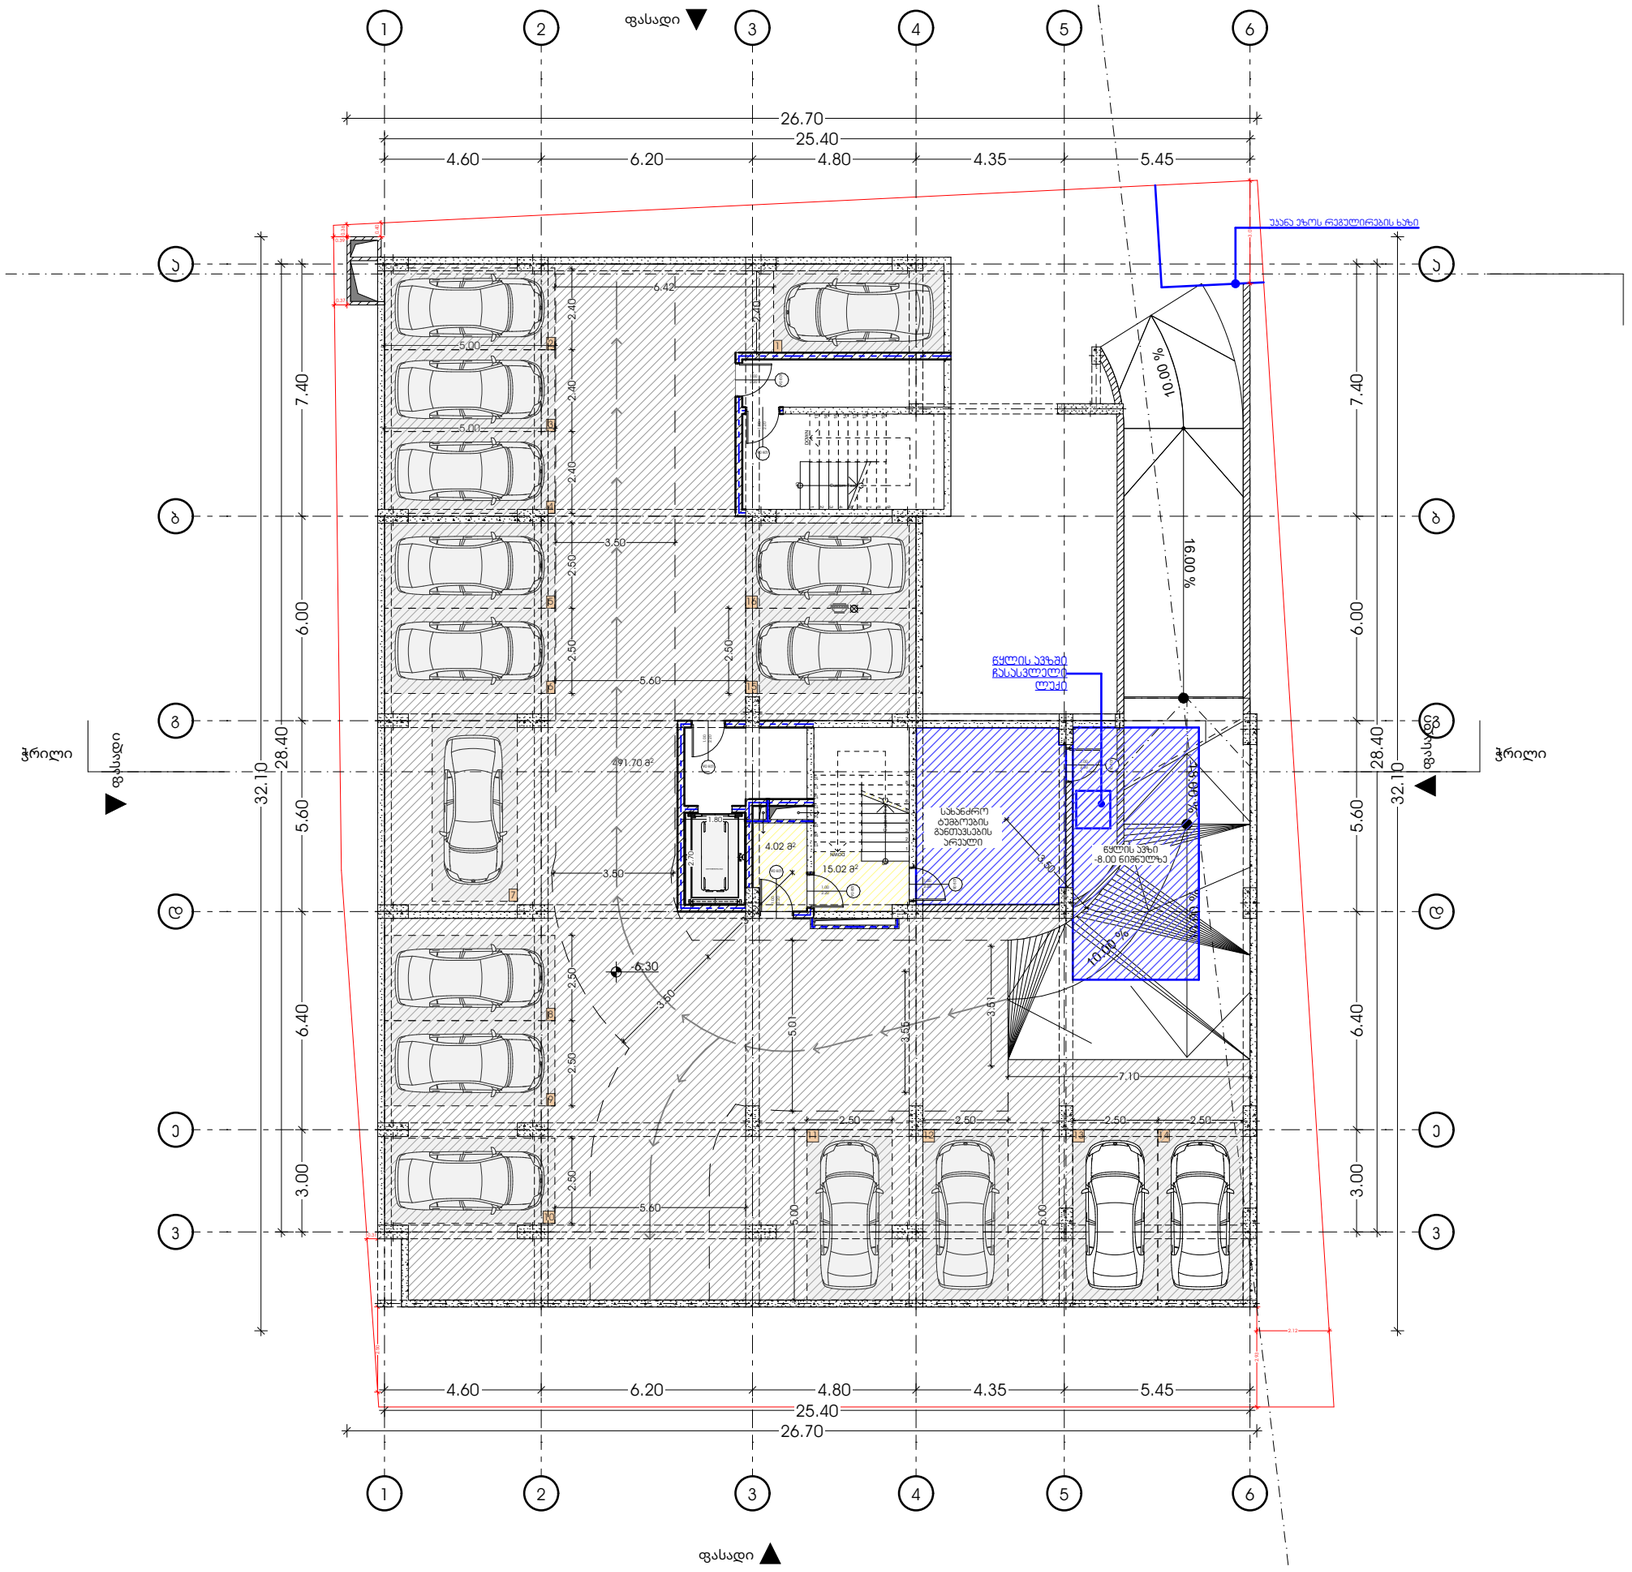

M E T R I C

პროექტი
მრავალბინიანი საცხოვრებელი სახლი

პროექტის მისამართი
ქალაქი თბილისი, გორგასლის ქუჩა N36
ს/კ: 01.18.09.005.005

დამკვეთი
ცირა აბესაძე

პრ. არქიტექტორი
მთ.არქიტექტორი: პონტანინე ურუშაძე
დამხმარე არქიტექტორი: გიორგი ჩიბაძე

ნახაზი
გეგმა -6.30 ნიშნულზე

ფურცელი
ა-2

A3 ფორმატი

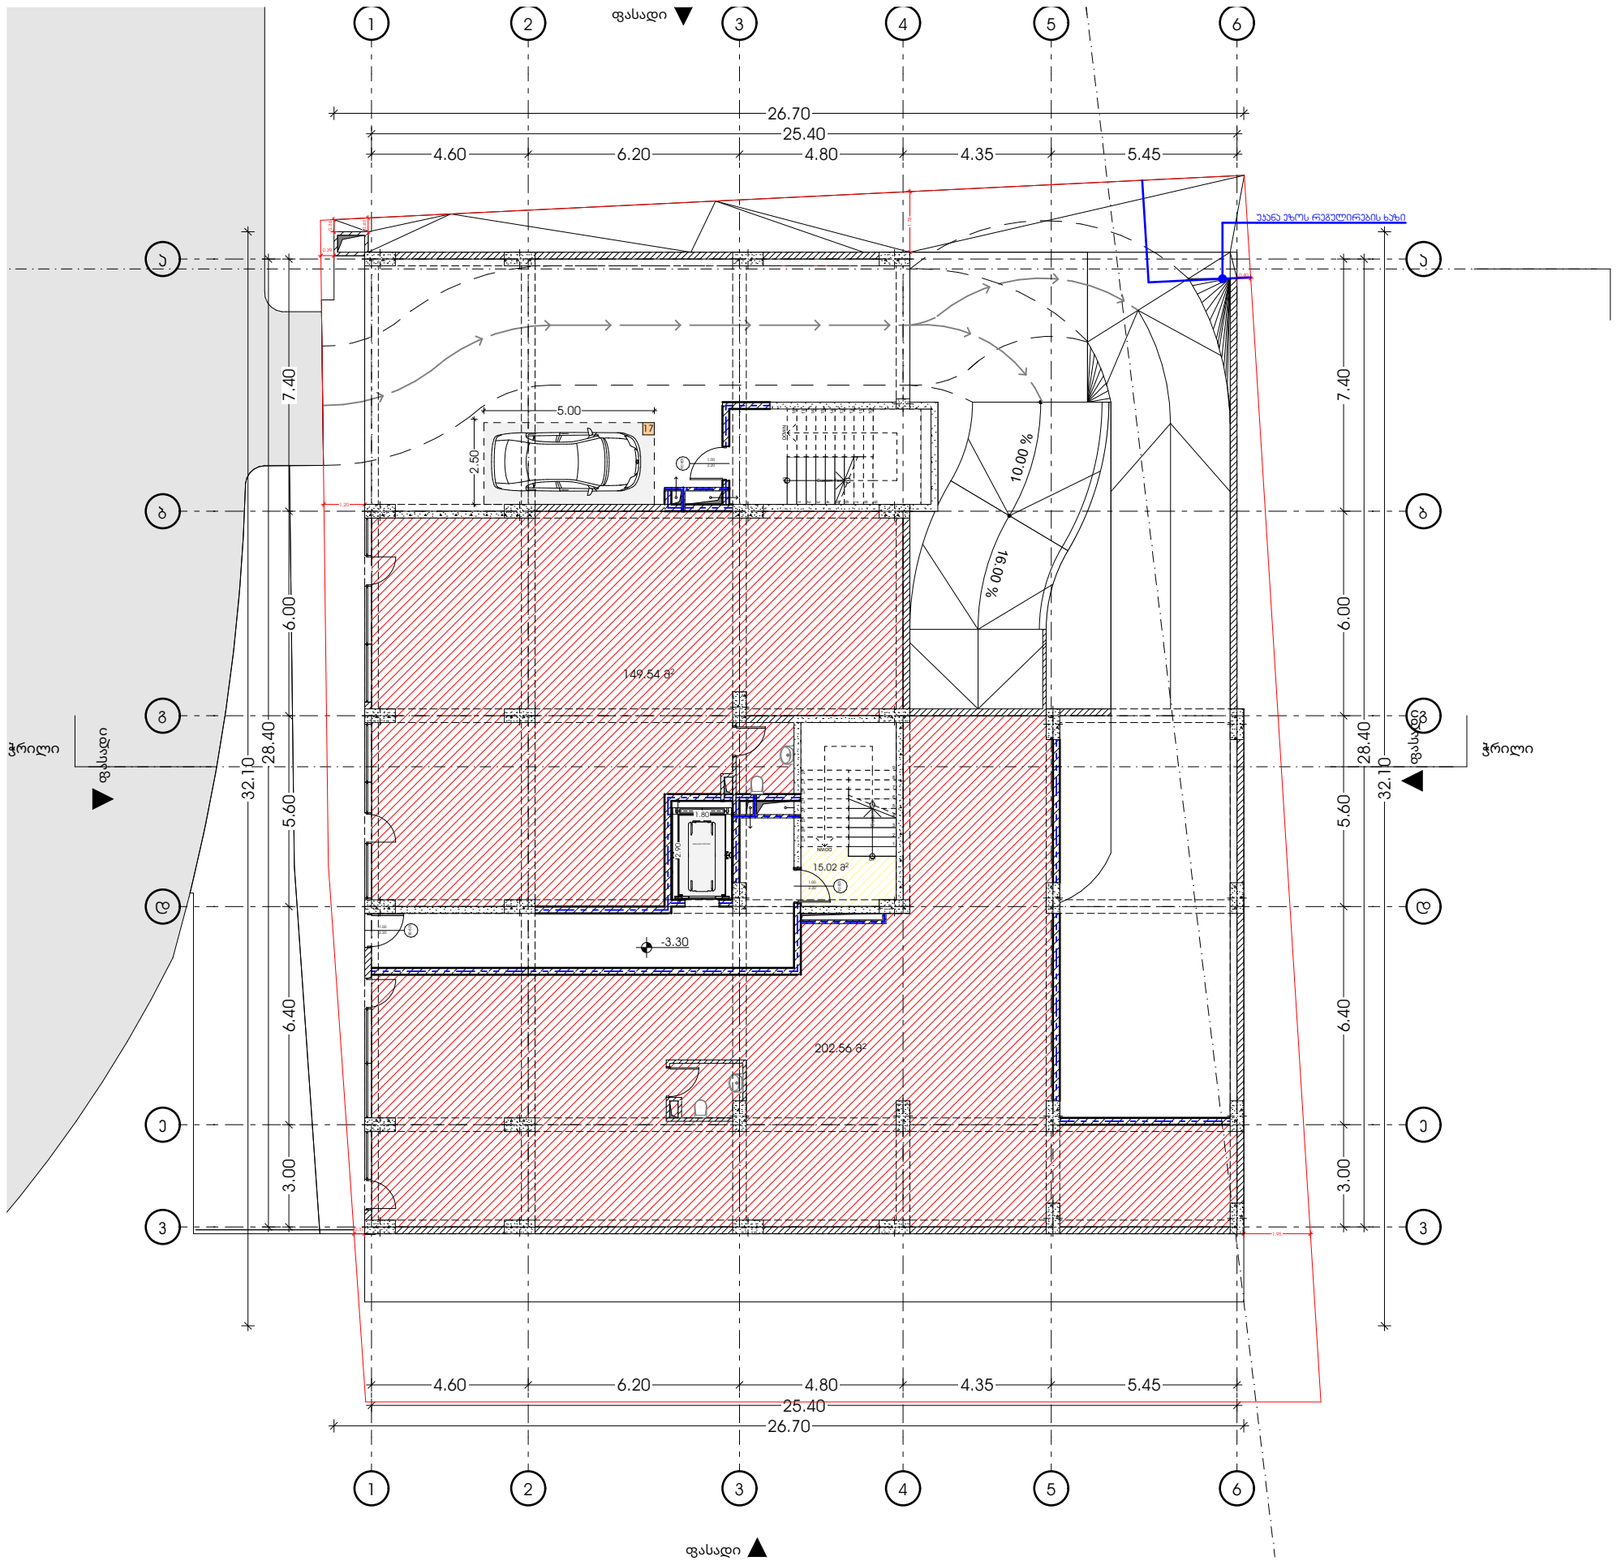

პროექტი

მრავალბინიანი საცხოვრებელი სახლი

პროექტის მისამართი

ქალაქი თბილისი, გორგასლის ქუჩა N36

ს/კ: 01.18.09.005.005

დამკვეთი

ცირა აბესაძე

პრ. არქიტექტორი

მთ.არქიტექტორი: პოლსტანბინე ურუშაძე
დამხმარე არქიტექტორი: გიორგი ჩიბაძე

ნახაზი

გეგმა -3.30 ნიშნულზე

ფერცელი

A3 ფორმატი

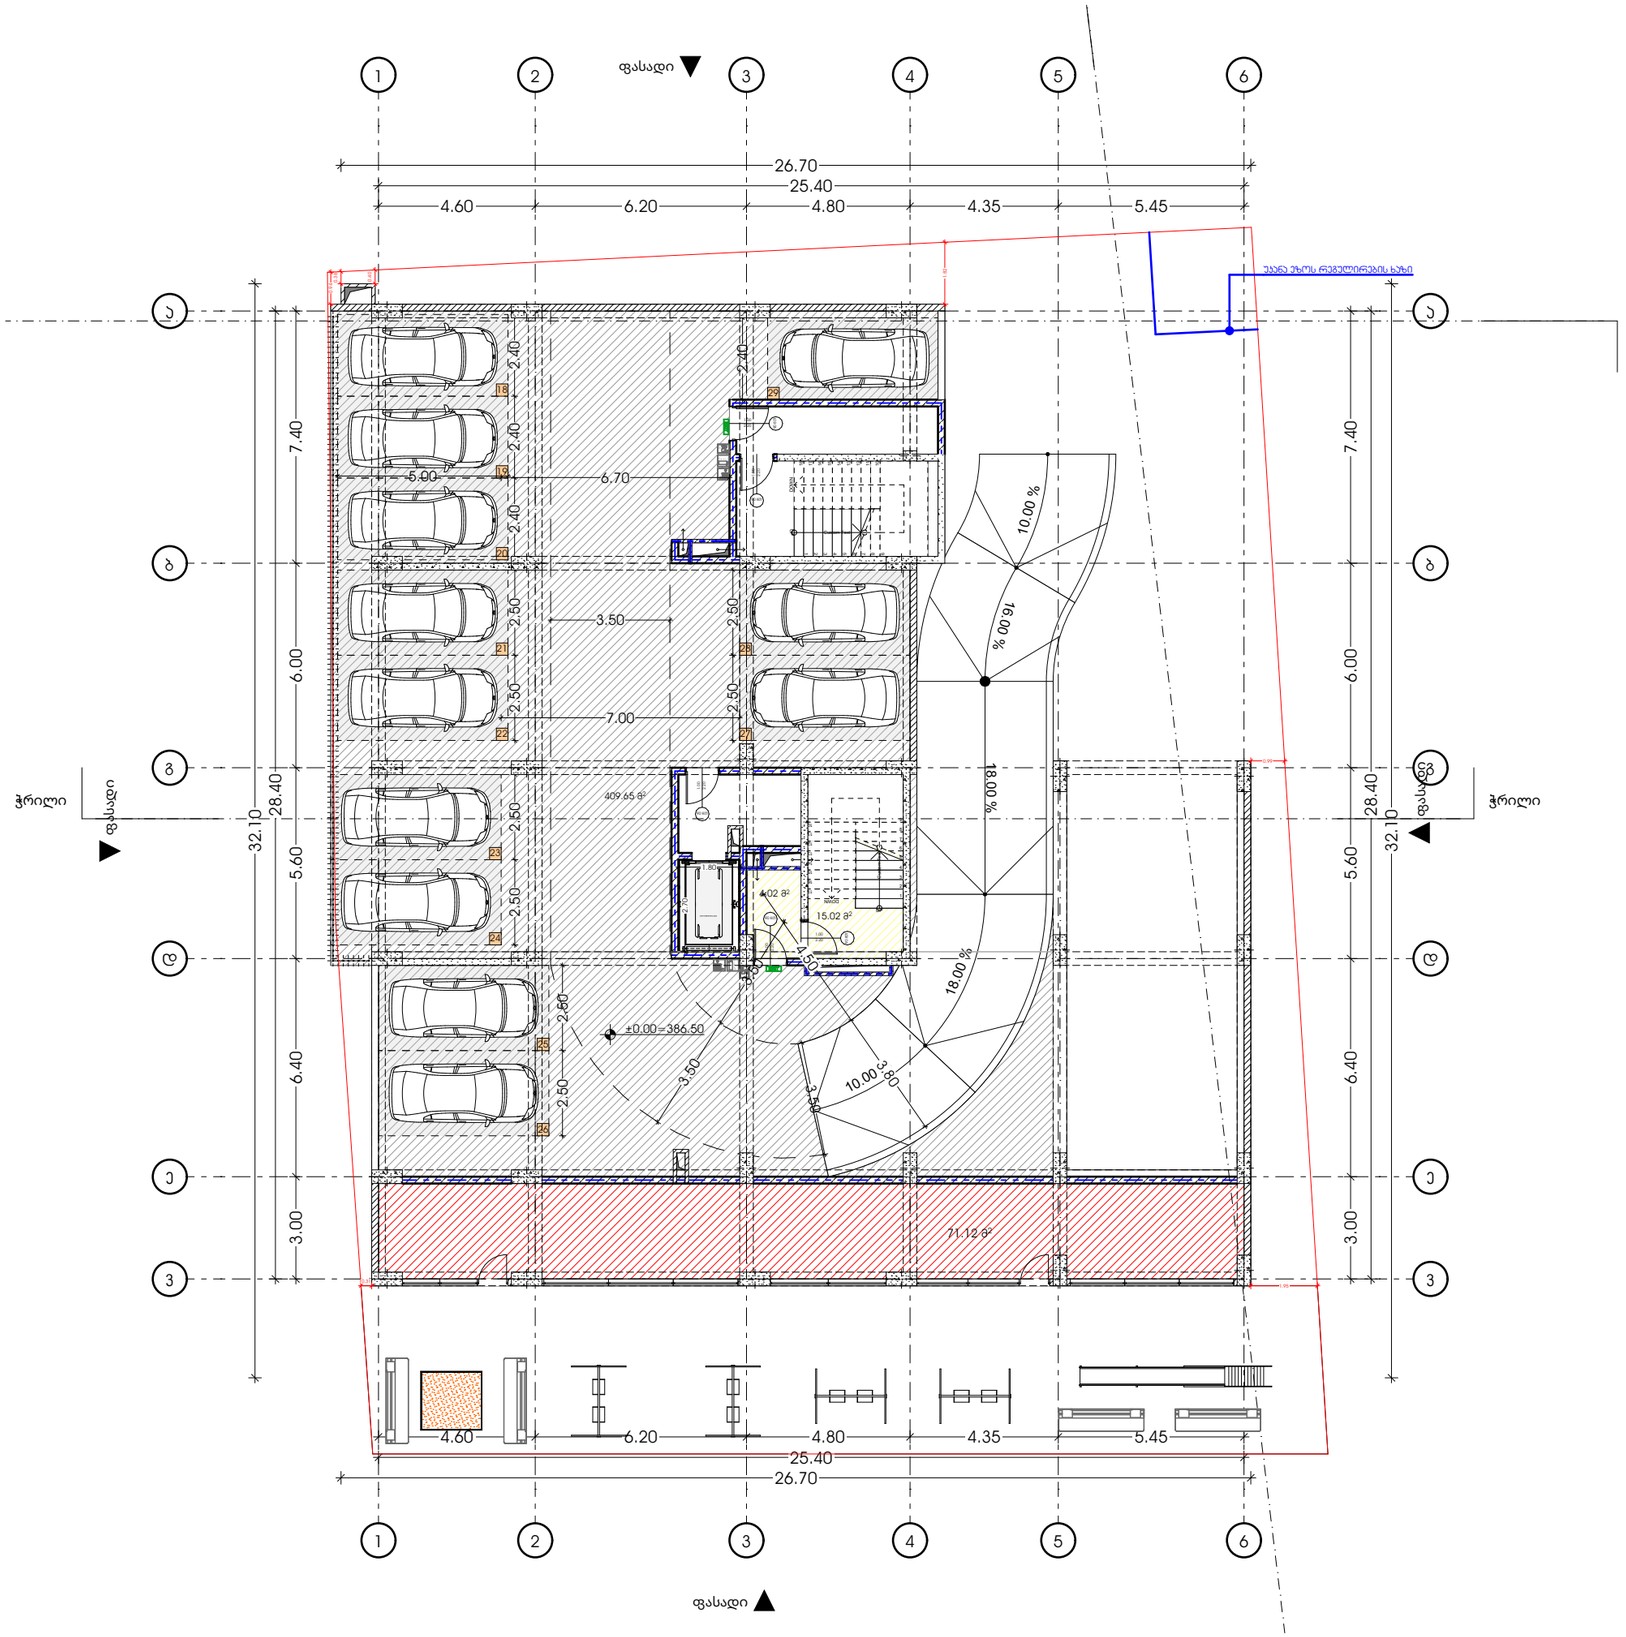

პროექტი
მრავალბინიანი საცხოვრებელი სახლი

პროექტის მისამართი
ქალაქი თბილისი, გორგასლის ქუჩა N36
ს/კ: 01.18.09.005.005

დამკვეთი
ცირა აბესაძე

პრ. არქიტექტორი
მთ.არქიტექტორი: პონტანტინე უროშაძე
დამხმარე არქიტექტორი: გიორგი ჩიბაძე

ნახაზი
გეგმა 0.00 ნიშნულზე

ფურცელი

A3 ფორმატი

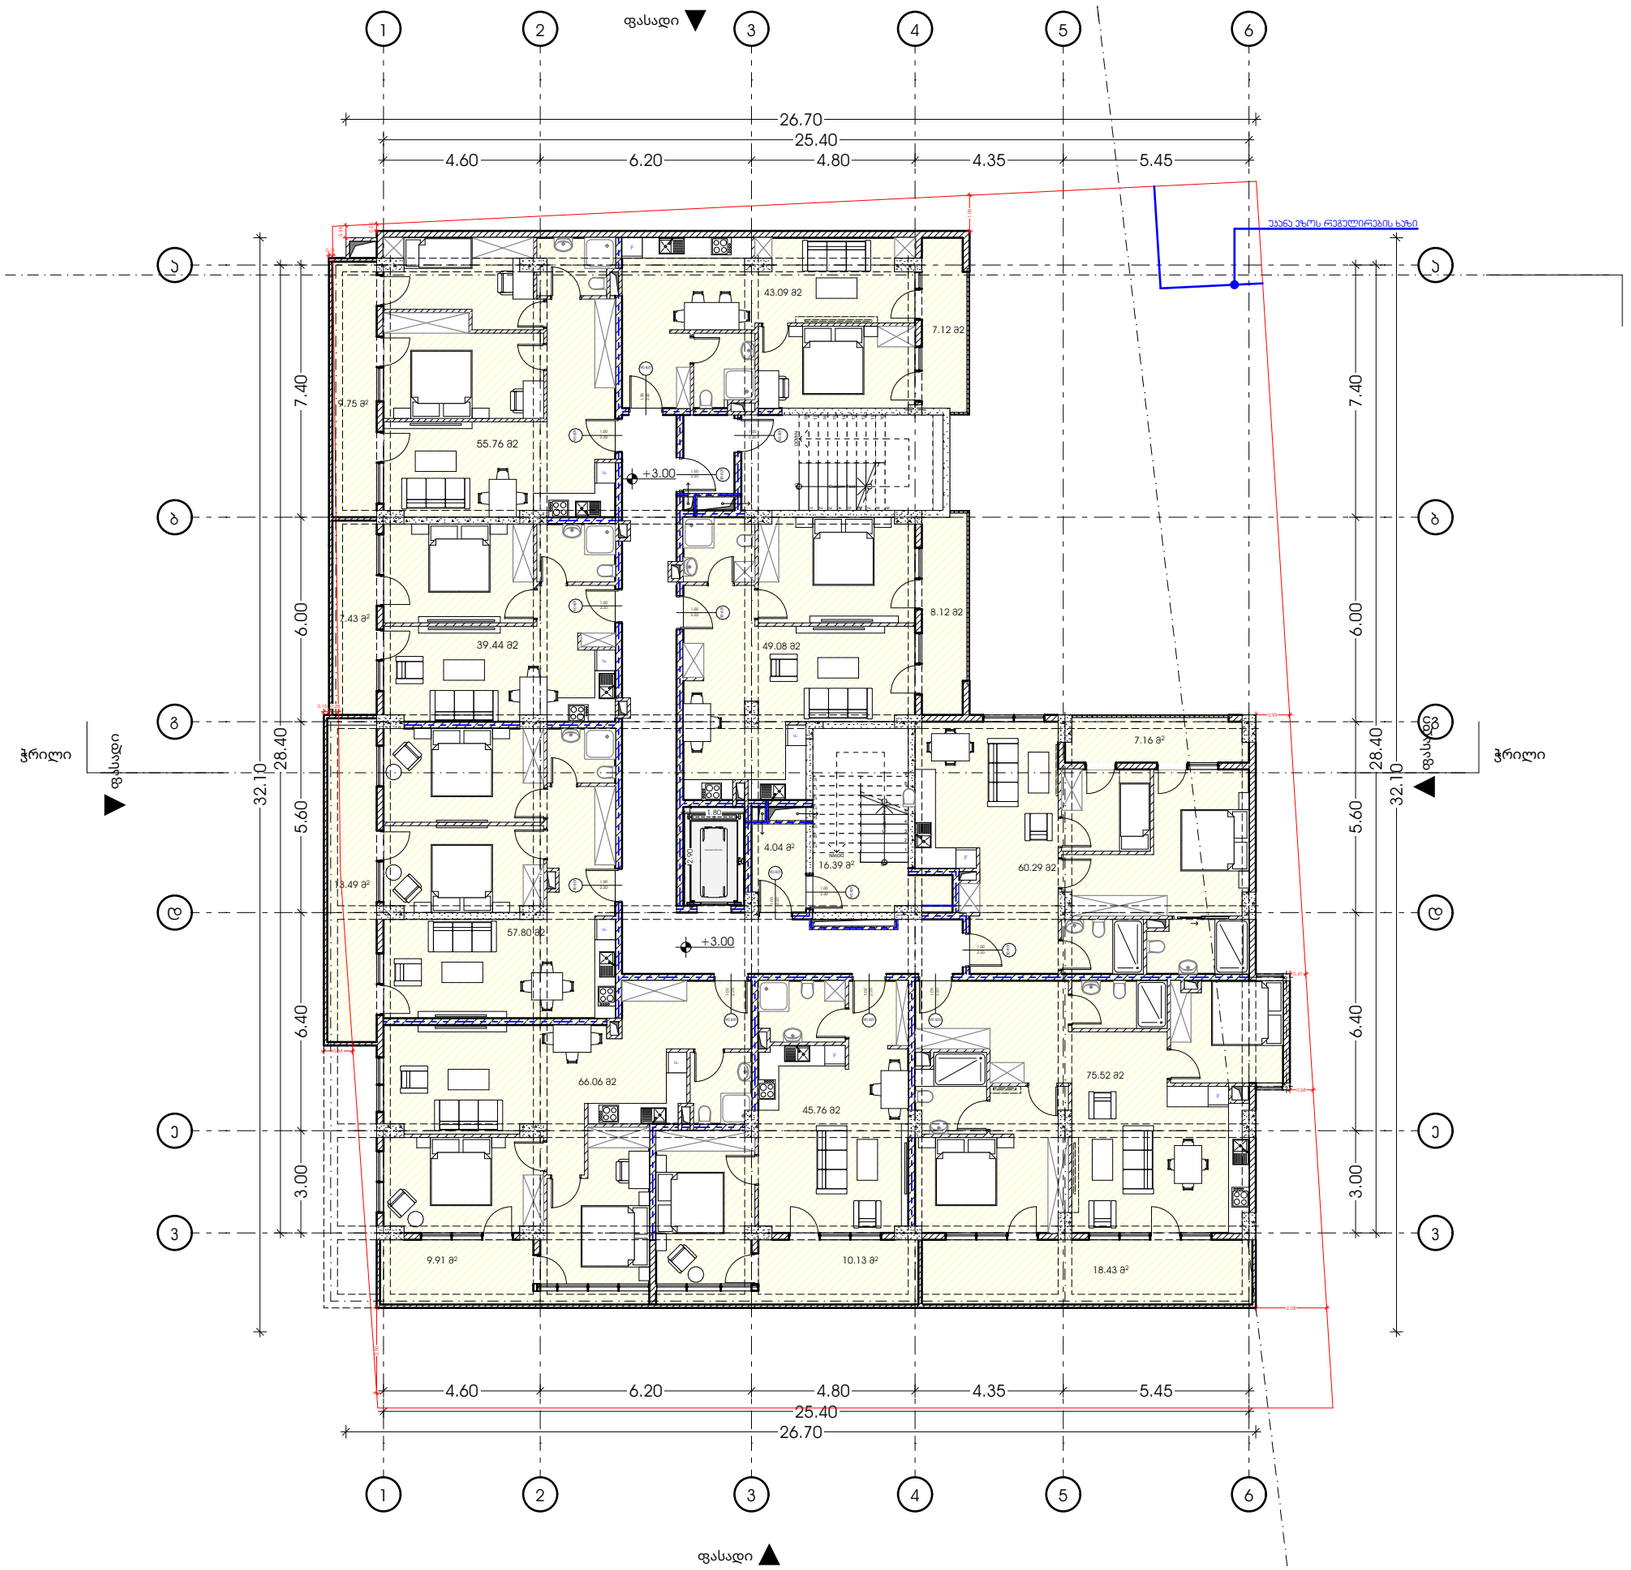

M E T R I C

პროექტი
მრავალბინიანი საცხოვრებელი სახლი

პროექტის მისამართი
ქალაქი თბილისი, გორგასლის ქუჩა N36
ს/კ: 01.18.09.005.005

დამკვეთი
ცირა აბესაძე

პრ. არქიტექტორი
მთ.არქიტექტორი: პონტანტინე ურუშაძე
დამხმარე არქიტექტორი: გიორგი ჩიბაძე

ნახაზი
გეგმა +3.00 ნიშნულზე

ფურცელი

A3 ფორმატი

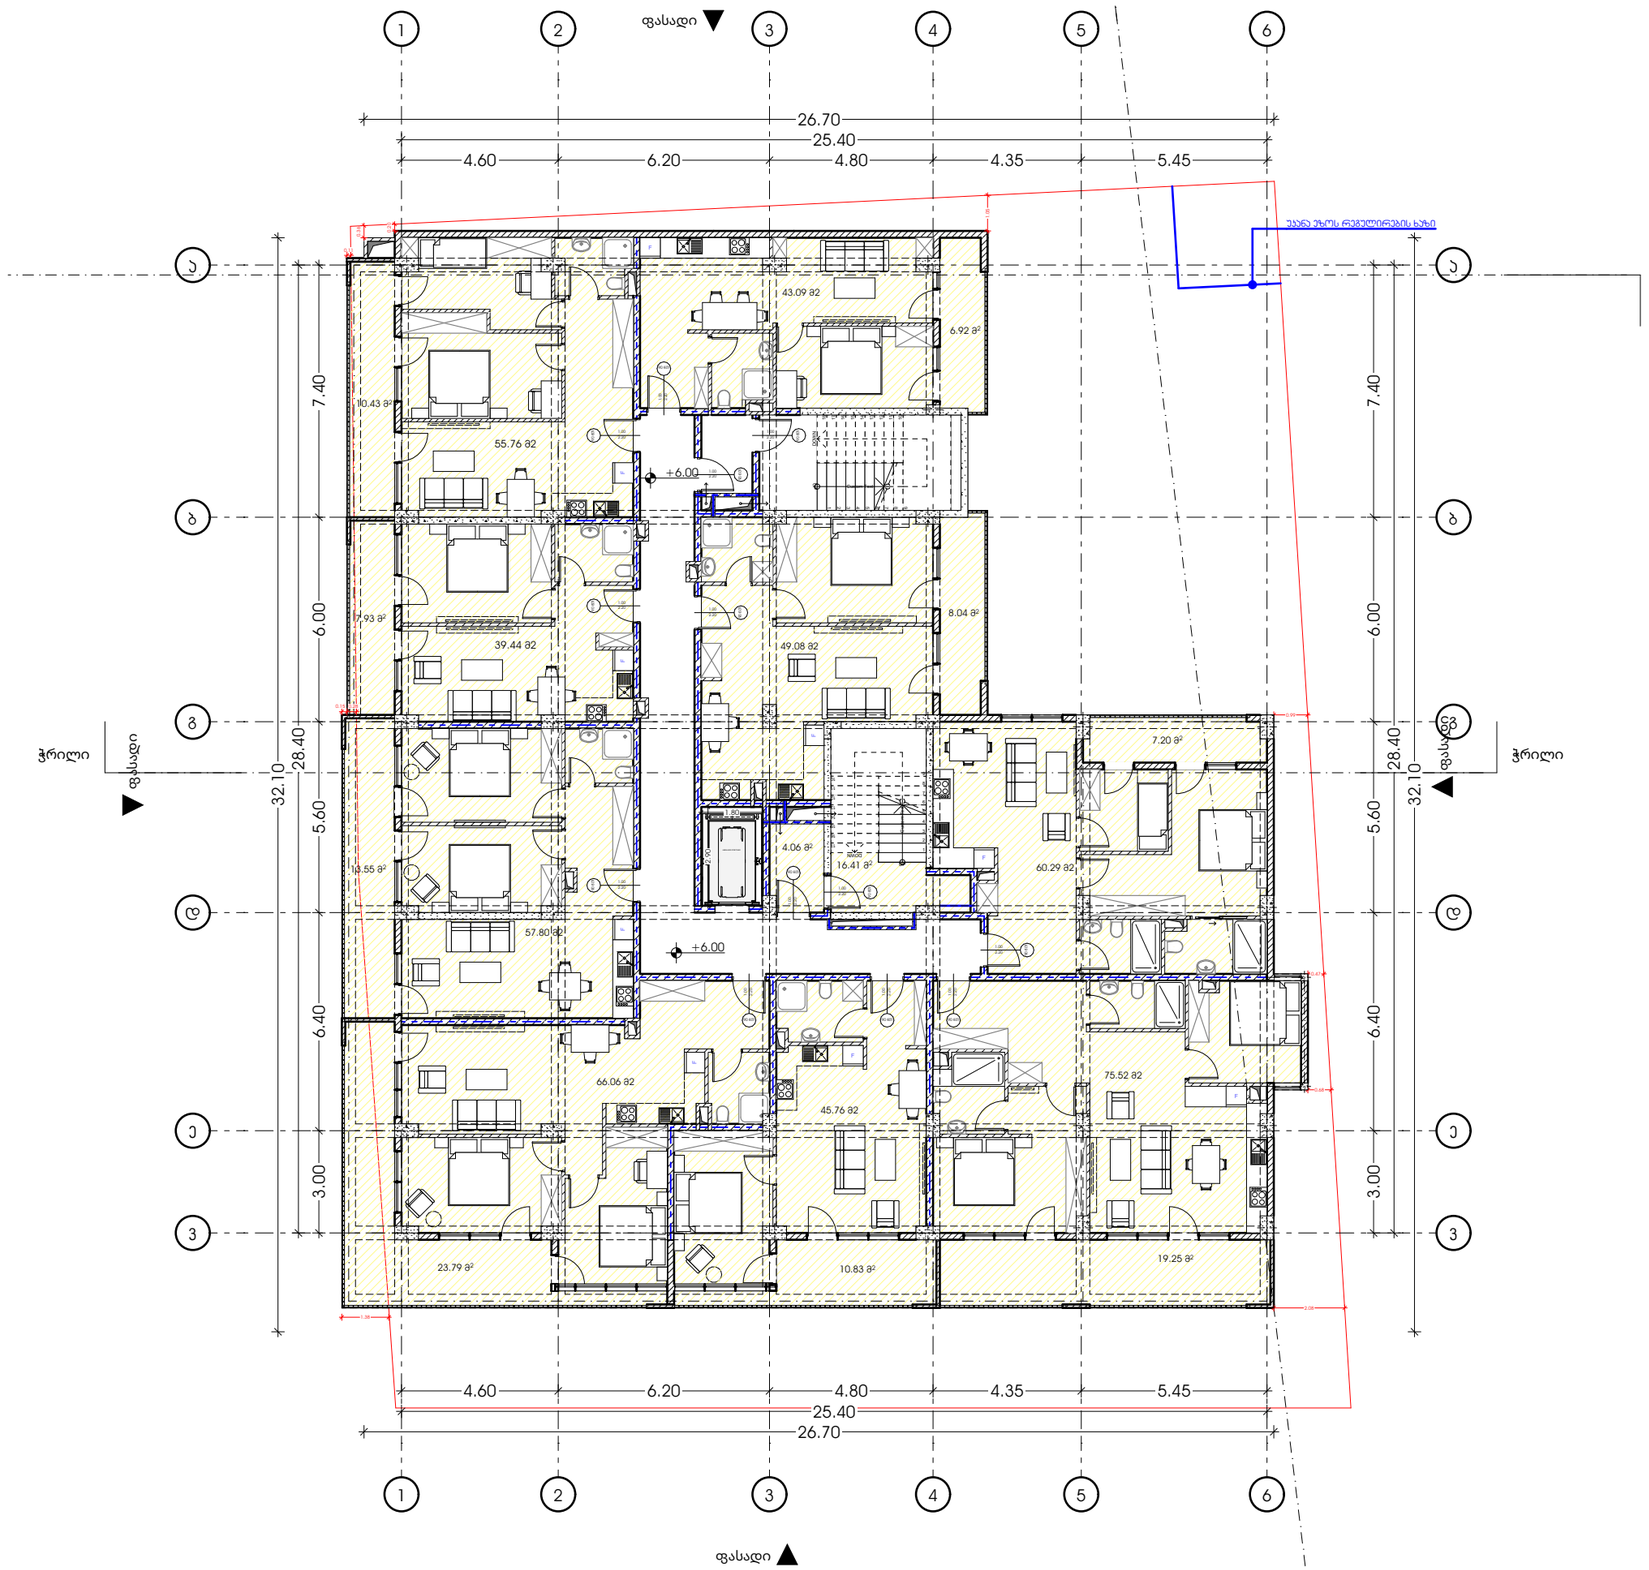

M E T R I C

პროექტი

მრავალბინიანი საცხოვრებელი სახლი

პროექტის მისამართი

ქალაქი თბილისი, გორგასლის ქუჩა N36

ს/კ: 01.18.09.005.005

დამკვეთი

ცირა აბესაძე

პრ. არქიტექტორი

მთ.არქიტექტორი: პონტანტინე ურუშაძე
დამხმარე არქიტექტორი: გიორგი ჩიბაძე

ნახაზი

გეგმა +6.00 ნიშნულზე

ფურცელი

A3 ფორმატი

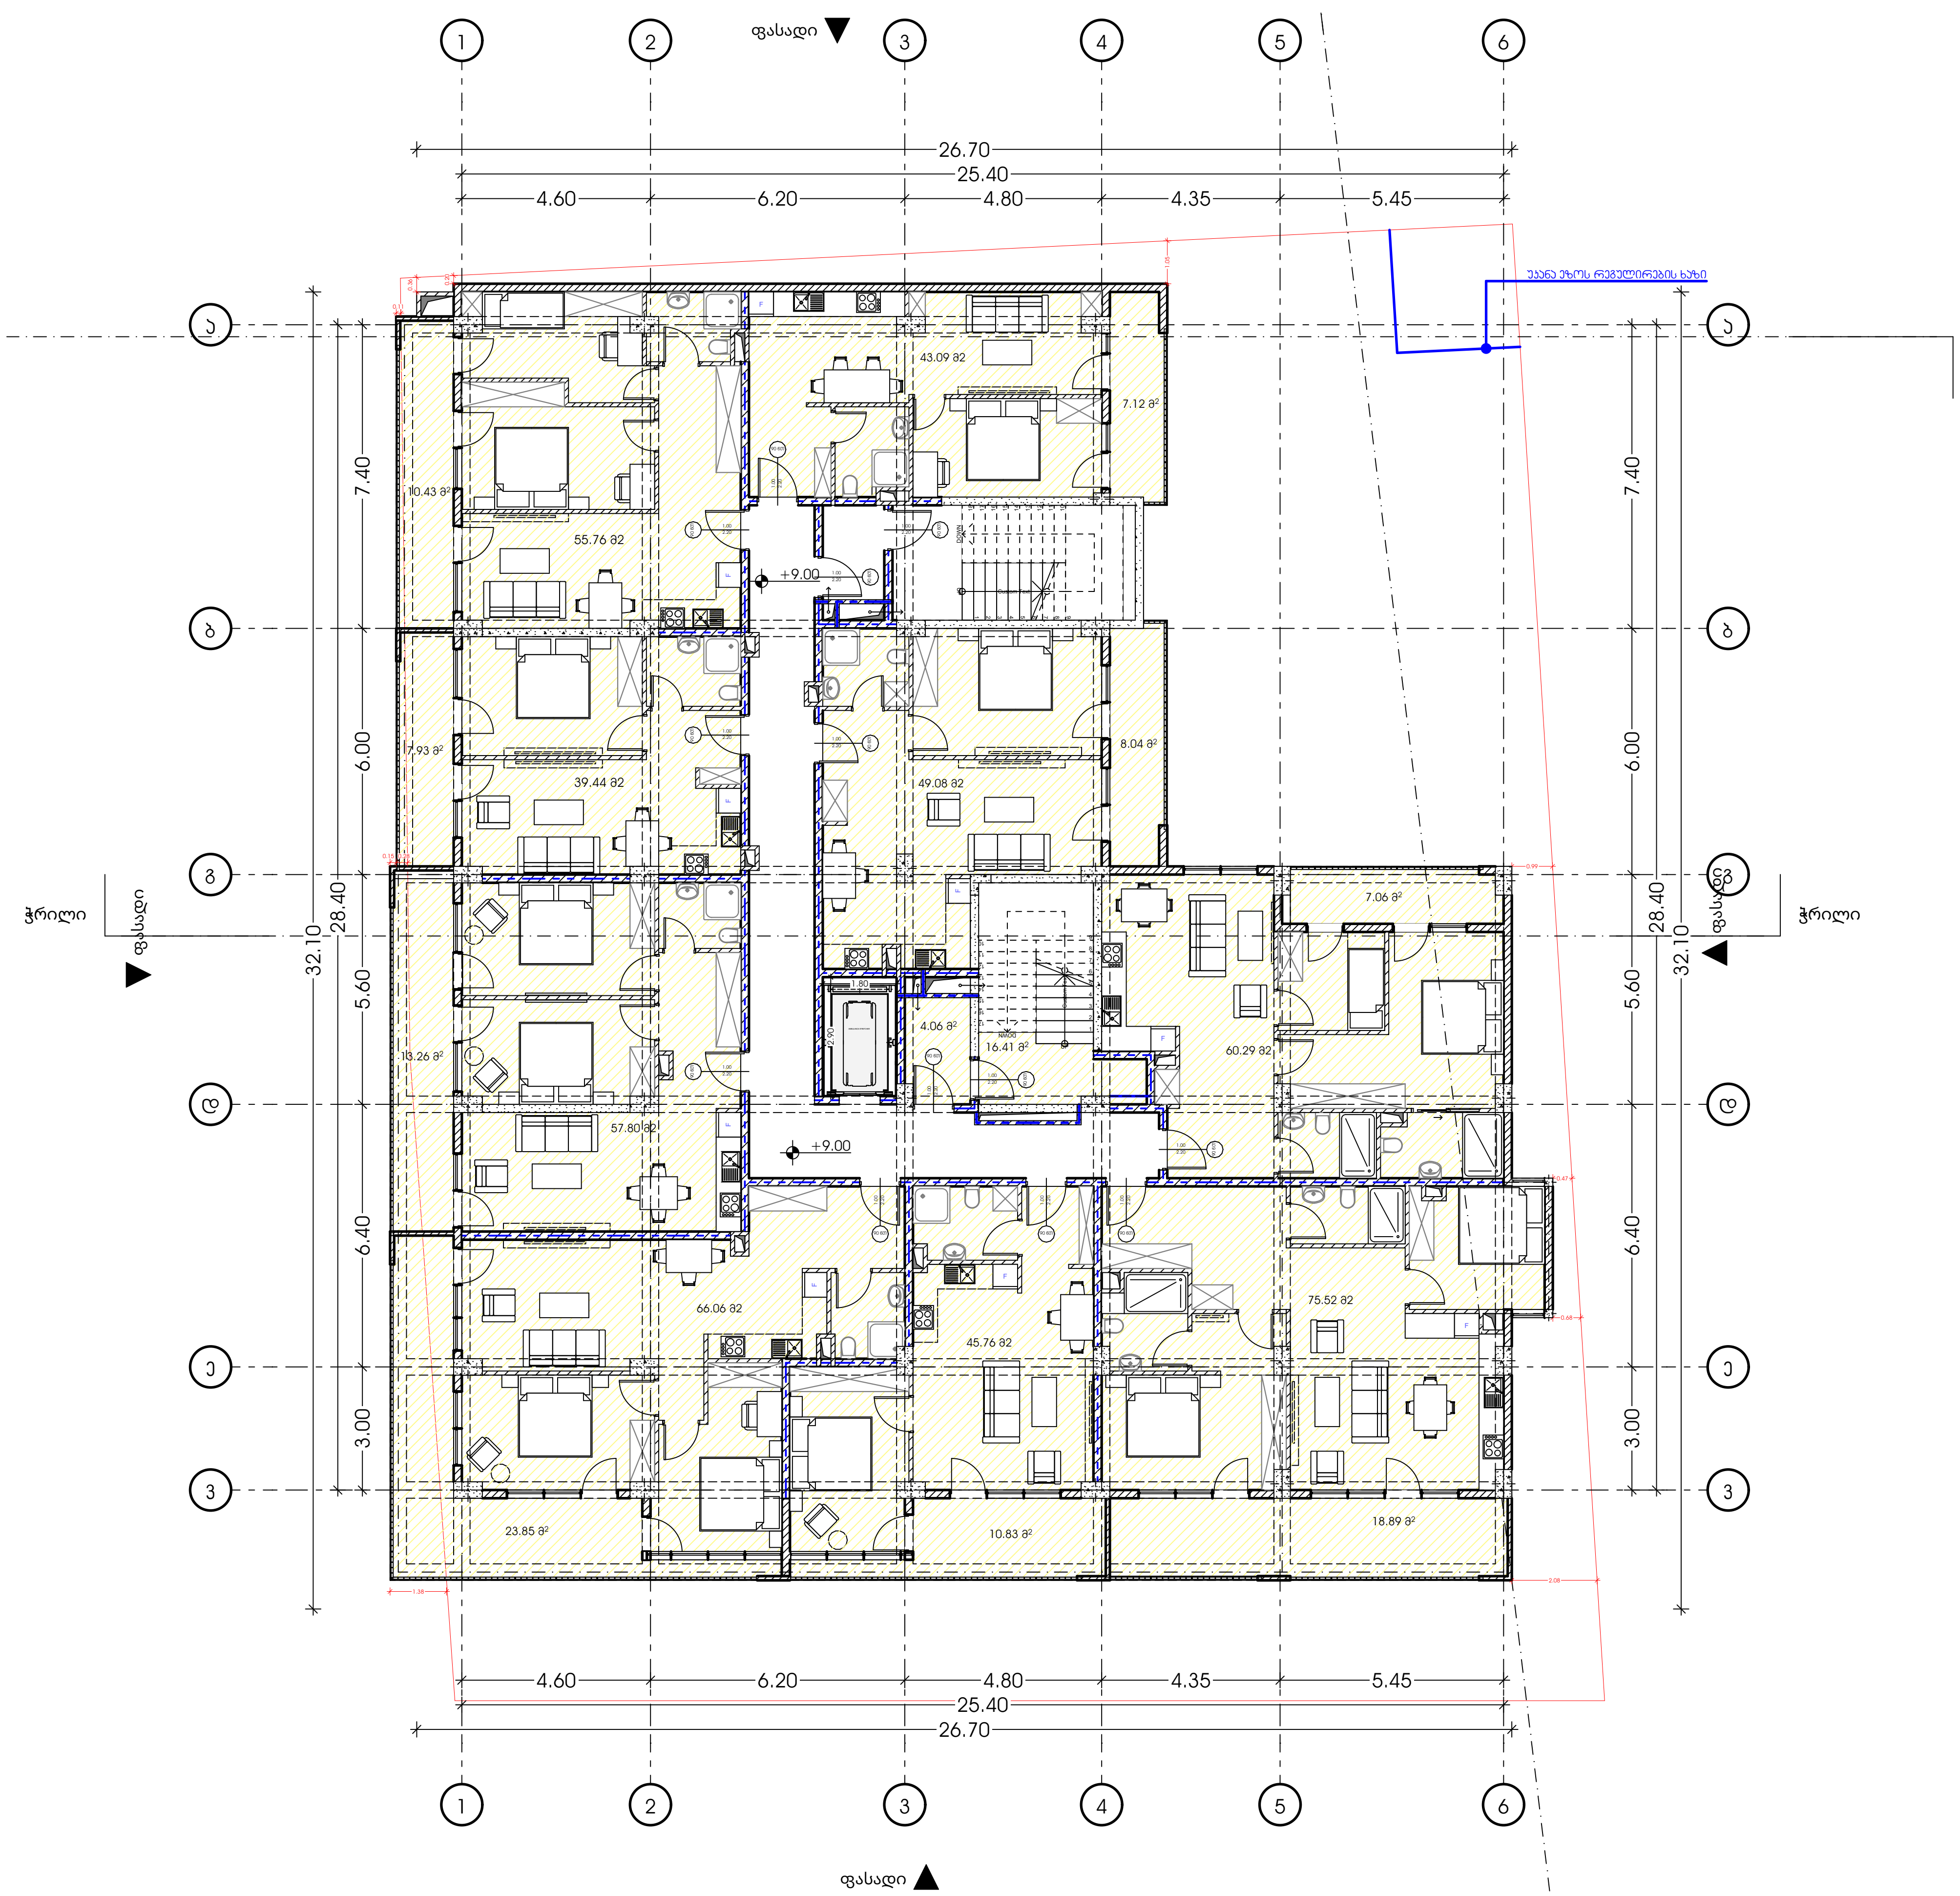

METRIC

პროექტი

მრავალბინიანი საცხოვრებელი სახლი

პროექტის მისამართი

ქალაქი თბილისი, გორგასლის ქუჩა
N36
ს/კ: 01.18.09.005.005

დამკვეთი

ცირა აბესაძე

პრ. არქიტექტორი

მთ.არქიტექტორი: კონსტანტინე ურუშაძე
დამხმარე არქიტექტორი: გიორგი ჩიტაძე

ნახაზი

გეგმა +9.00 ნიშნულზე

ფურცელი

A3 ფორმატი

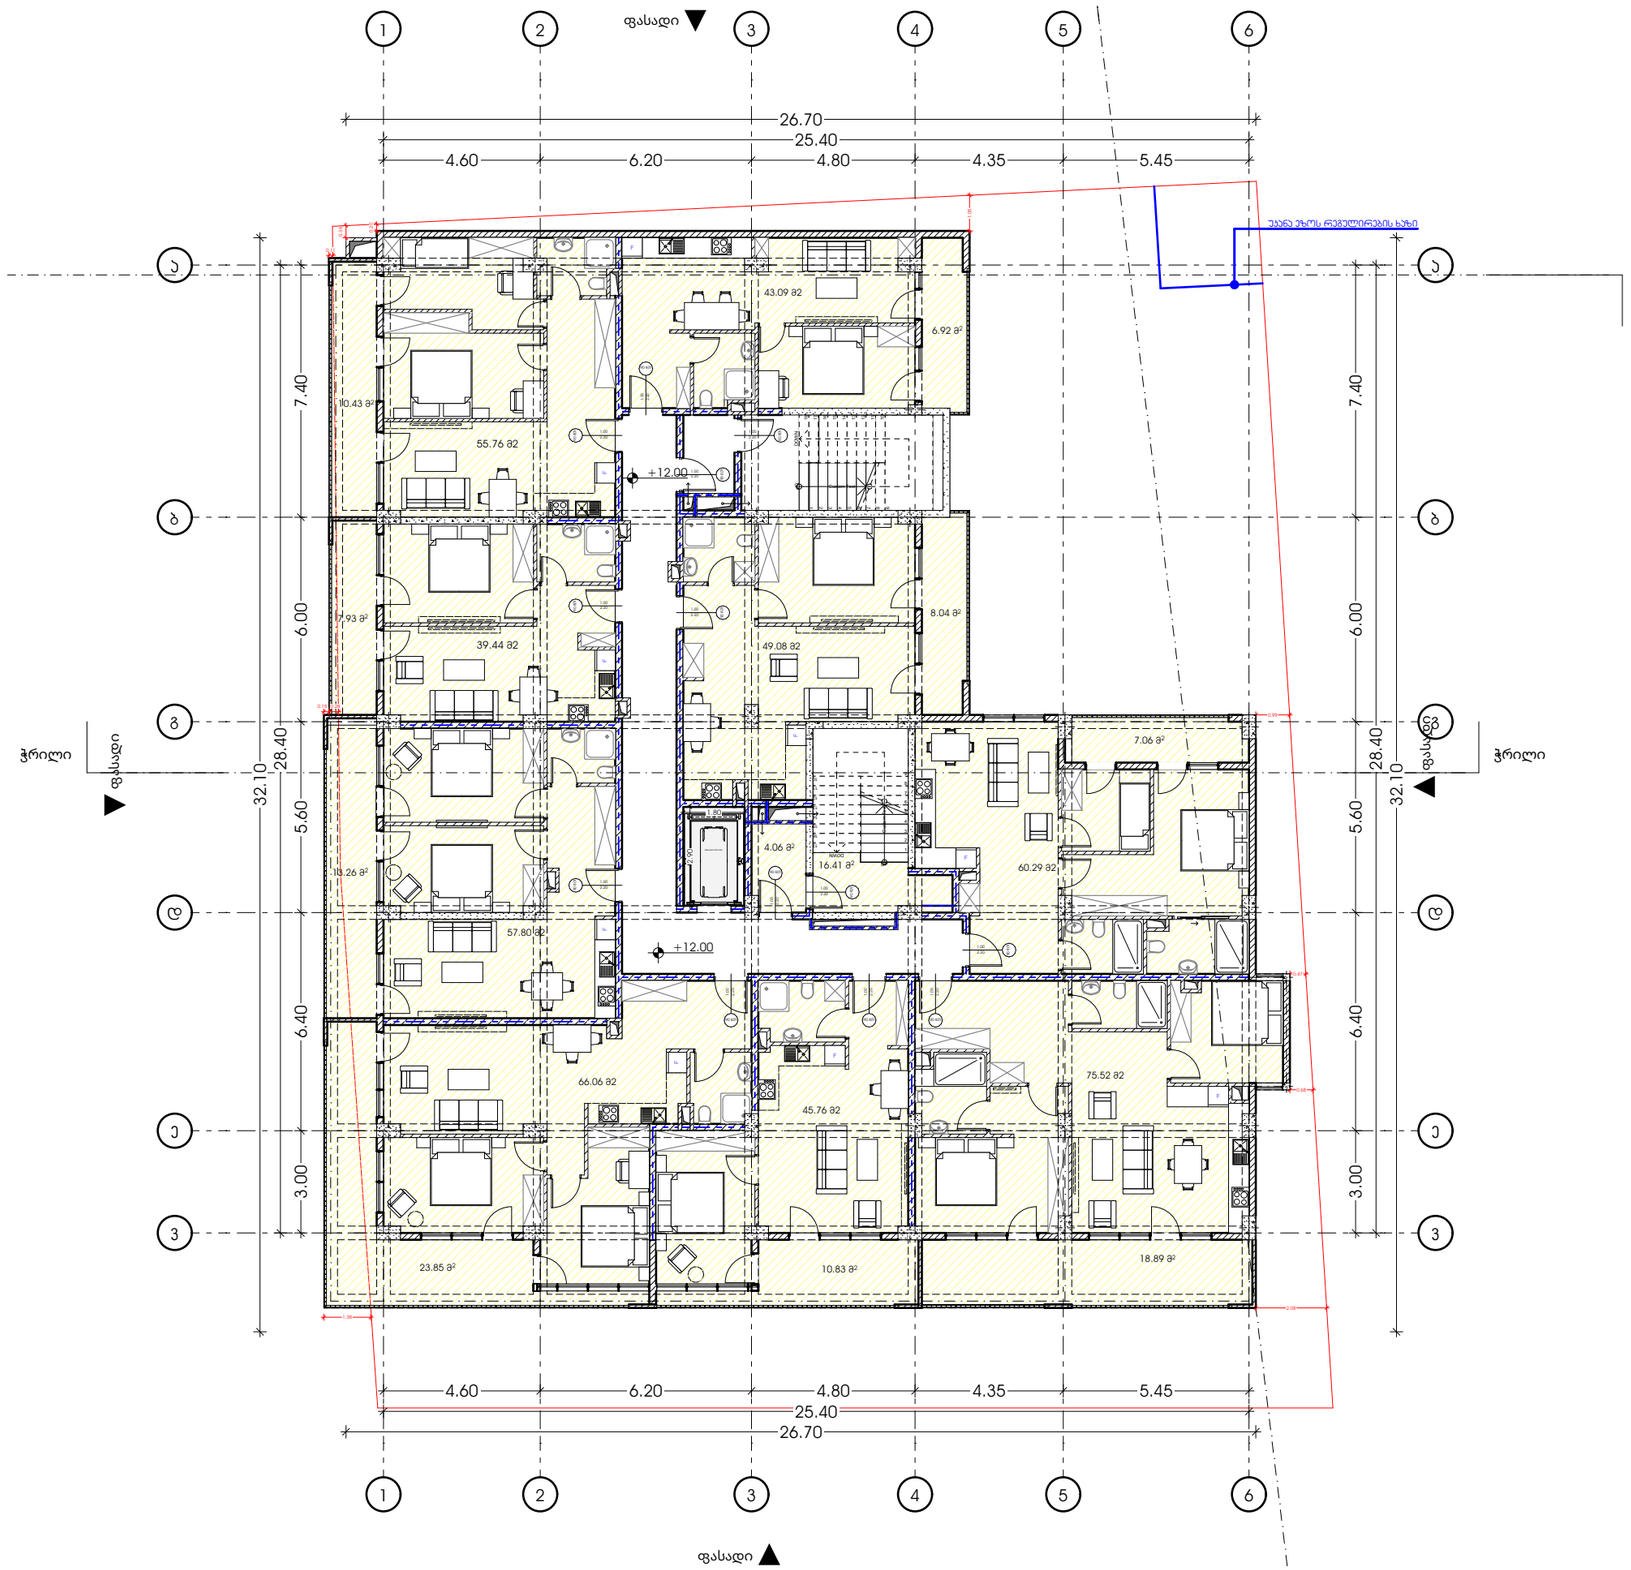

M E T R I C

პროექტი

მრავალბინიანი საცხოვრებელი სახლი

პროექტის მისამართი

ქალაქი თბილისი, გორგასლის ქუჩა N36

ს/კ: 01.18.09.005.005

დამკვეთი

ცირა აბესაძე

პრ. არქიტექტორი

მთ.არქიტექტორი: პონტანტინე ურუშაძე
დამხმარე არქიტექტორი: გიორგი ჩიბაძე

ნახაზი

გეგმა +12.00 ნიშნულზე

ფურცელი

A3 ფორმატი

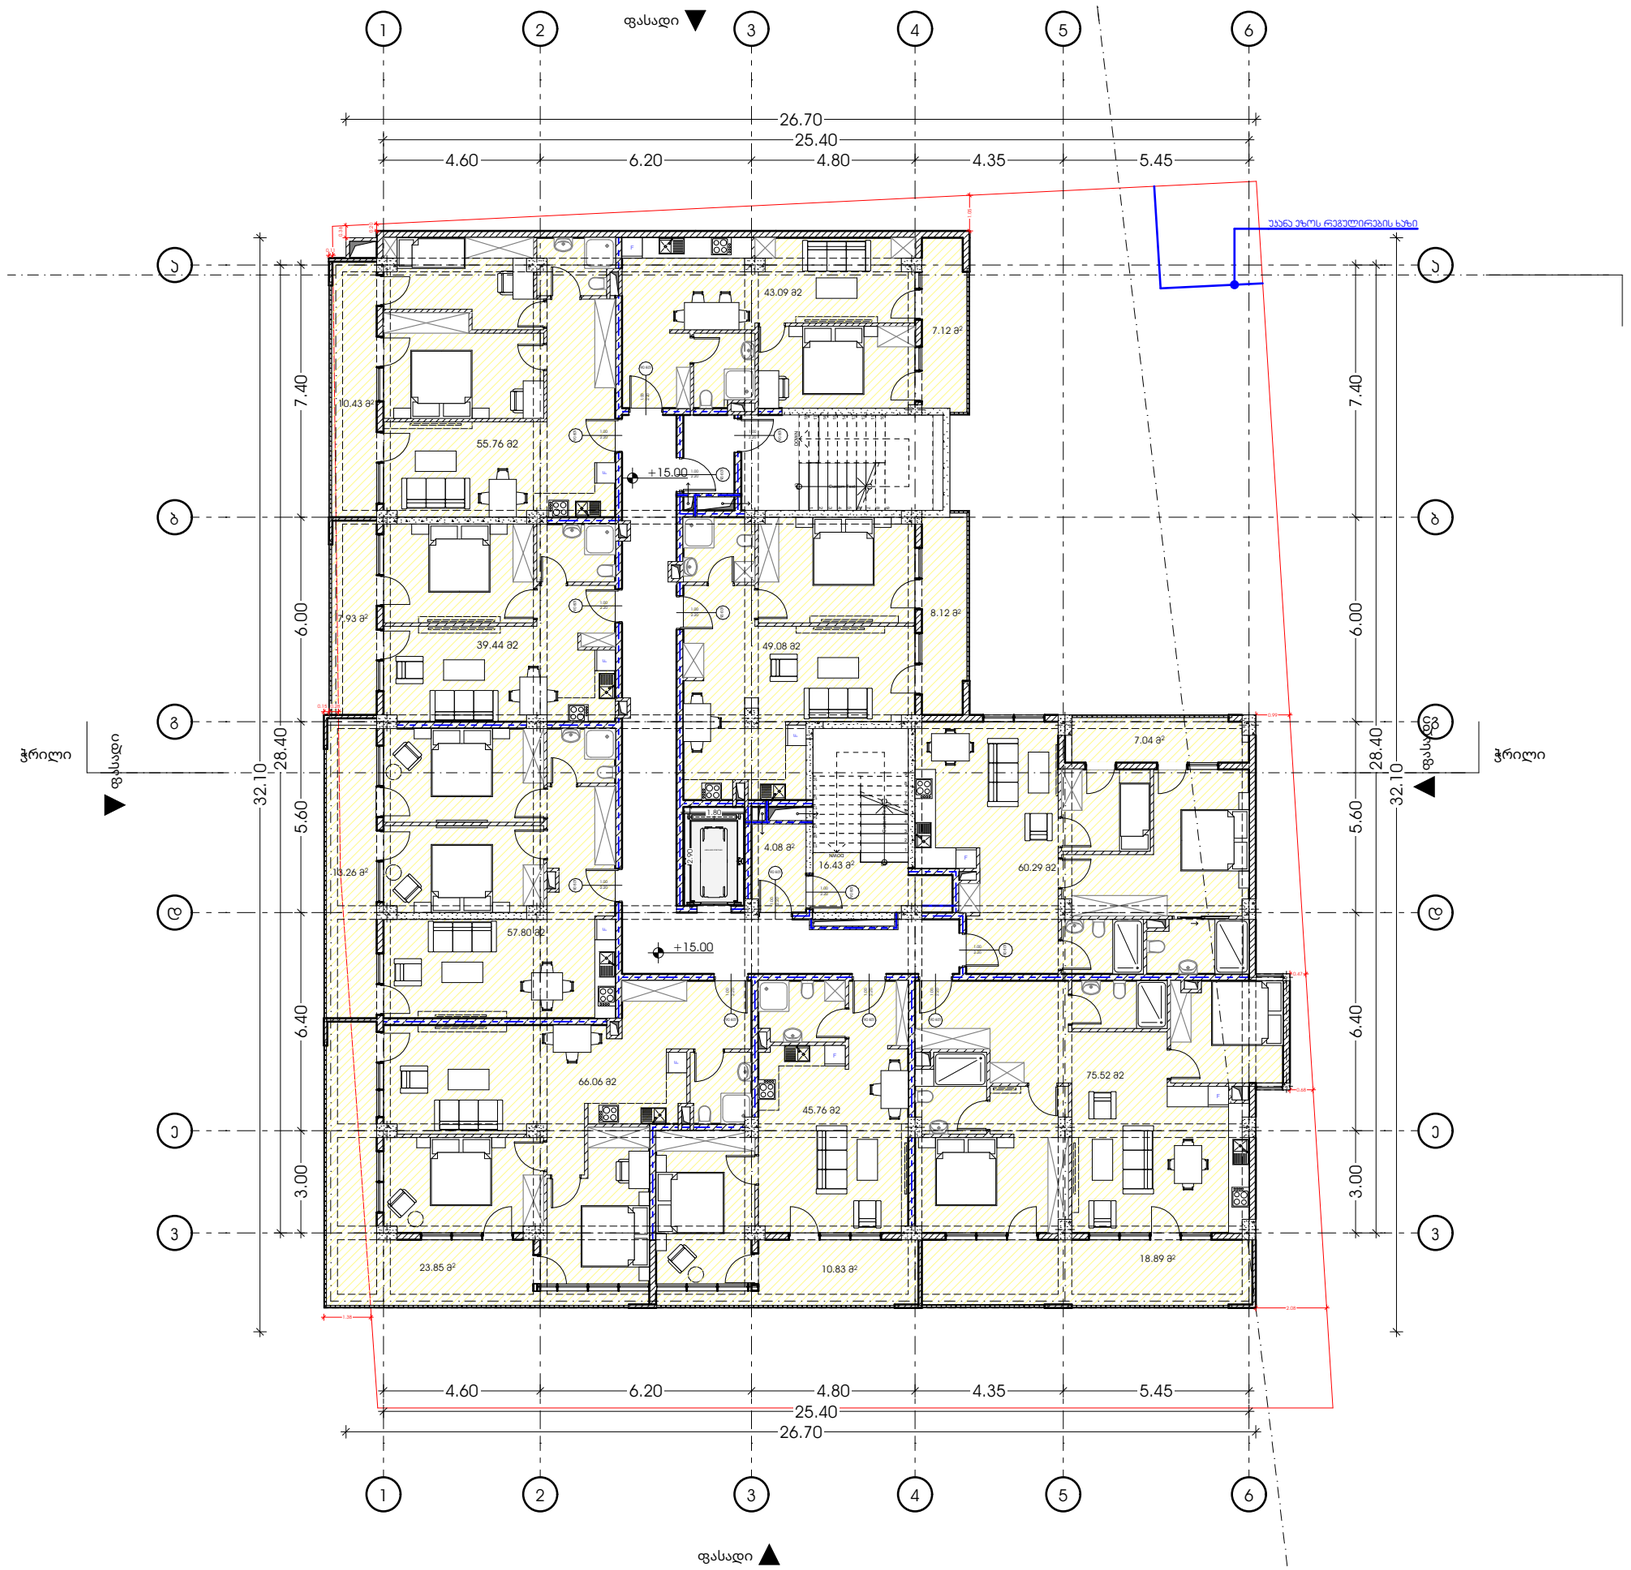

M E T R I C

პროექტი

მრავალბინიანი საცხოვრებელი სახლი

პროექტის მისამართი

ქალაქი თბილისი, გორგასლის ქუჩა N36

ს/კ: 01.18.09.005.005

დამკვეთი

ცირა აბესაძე

პრ. არქიტექტორი

მთ.არქიტექტორი: პონტანტინე ურუშაძე
დამხმარე არქიტექტორი: გიორგი ჩიბაძე

ნახაზი

გეგმა +15.00 ნიშნულზე

ფურცელი

A3 ფორმატი

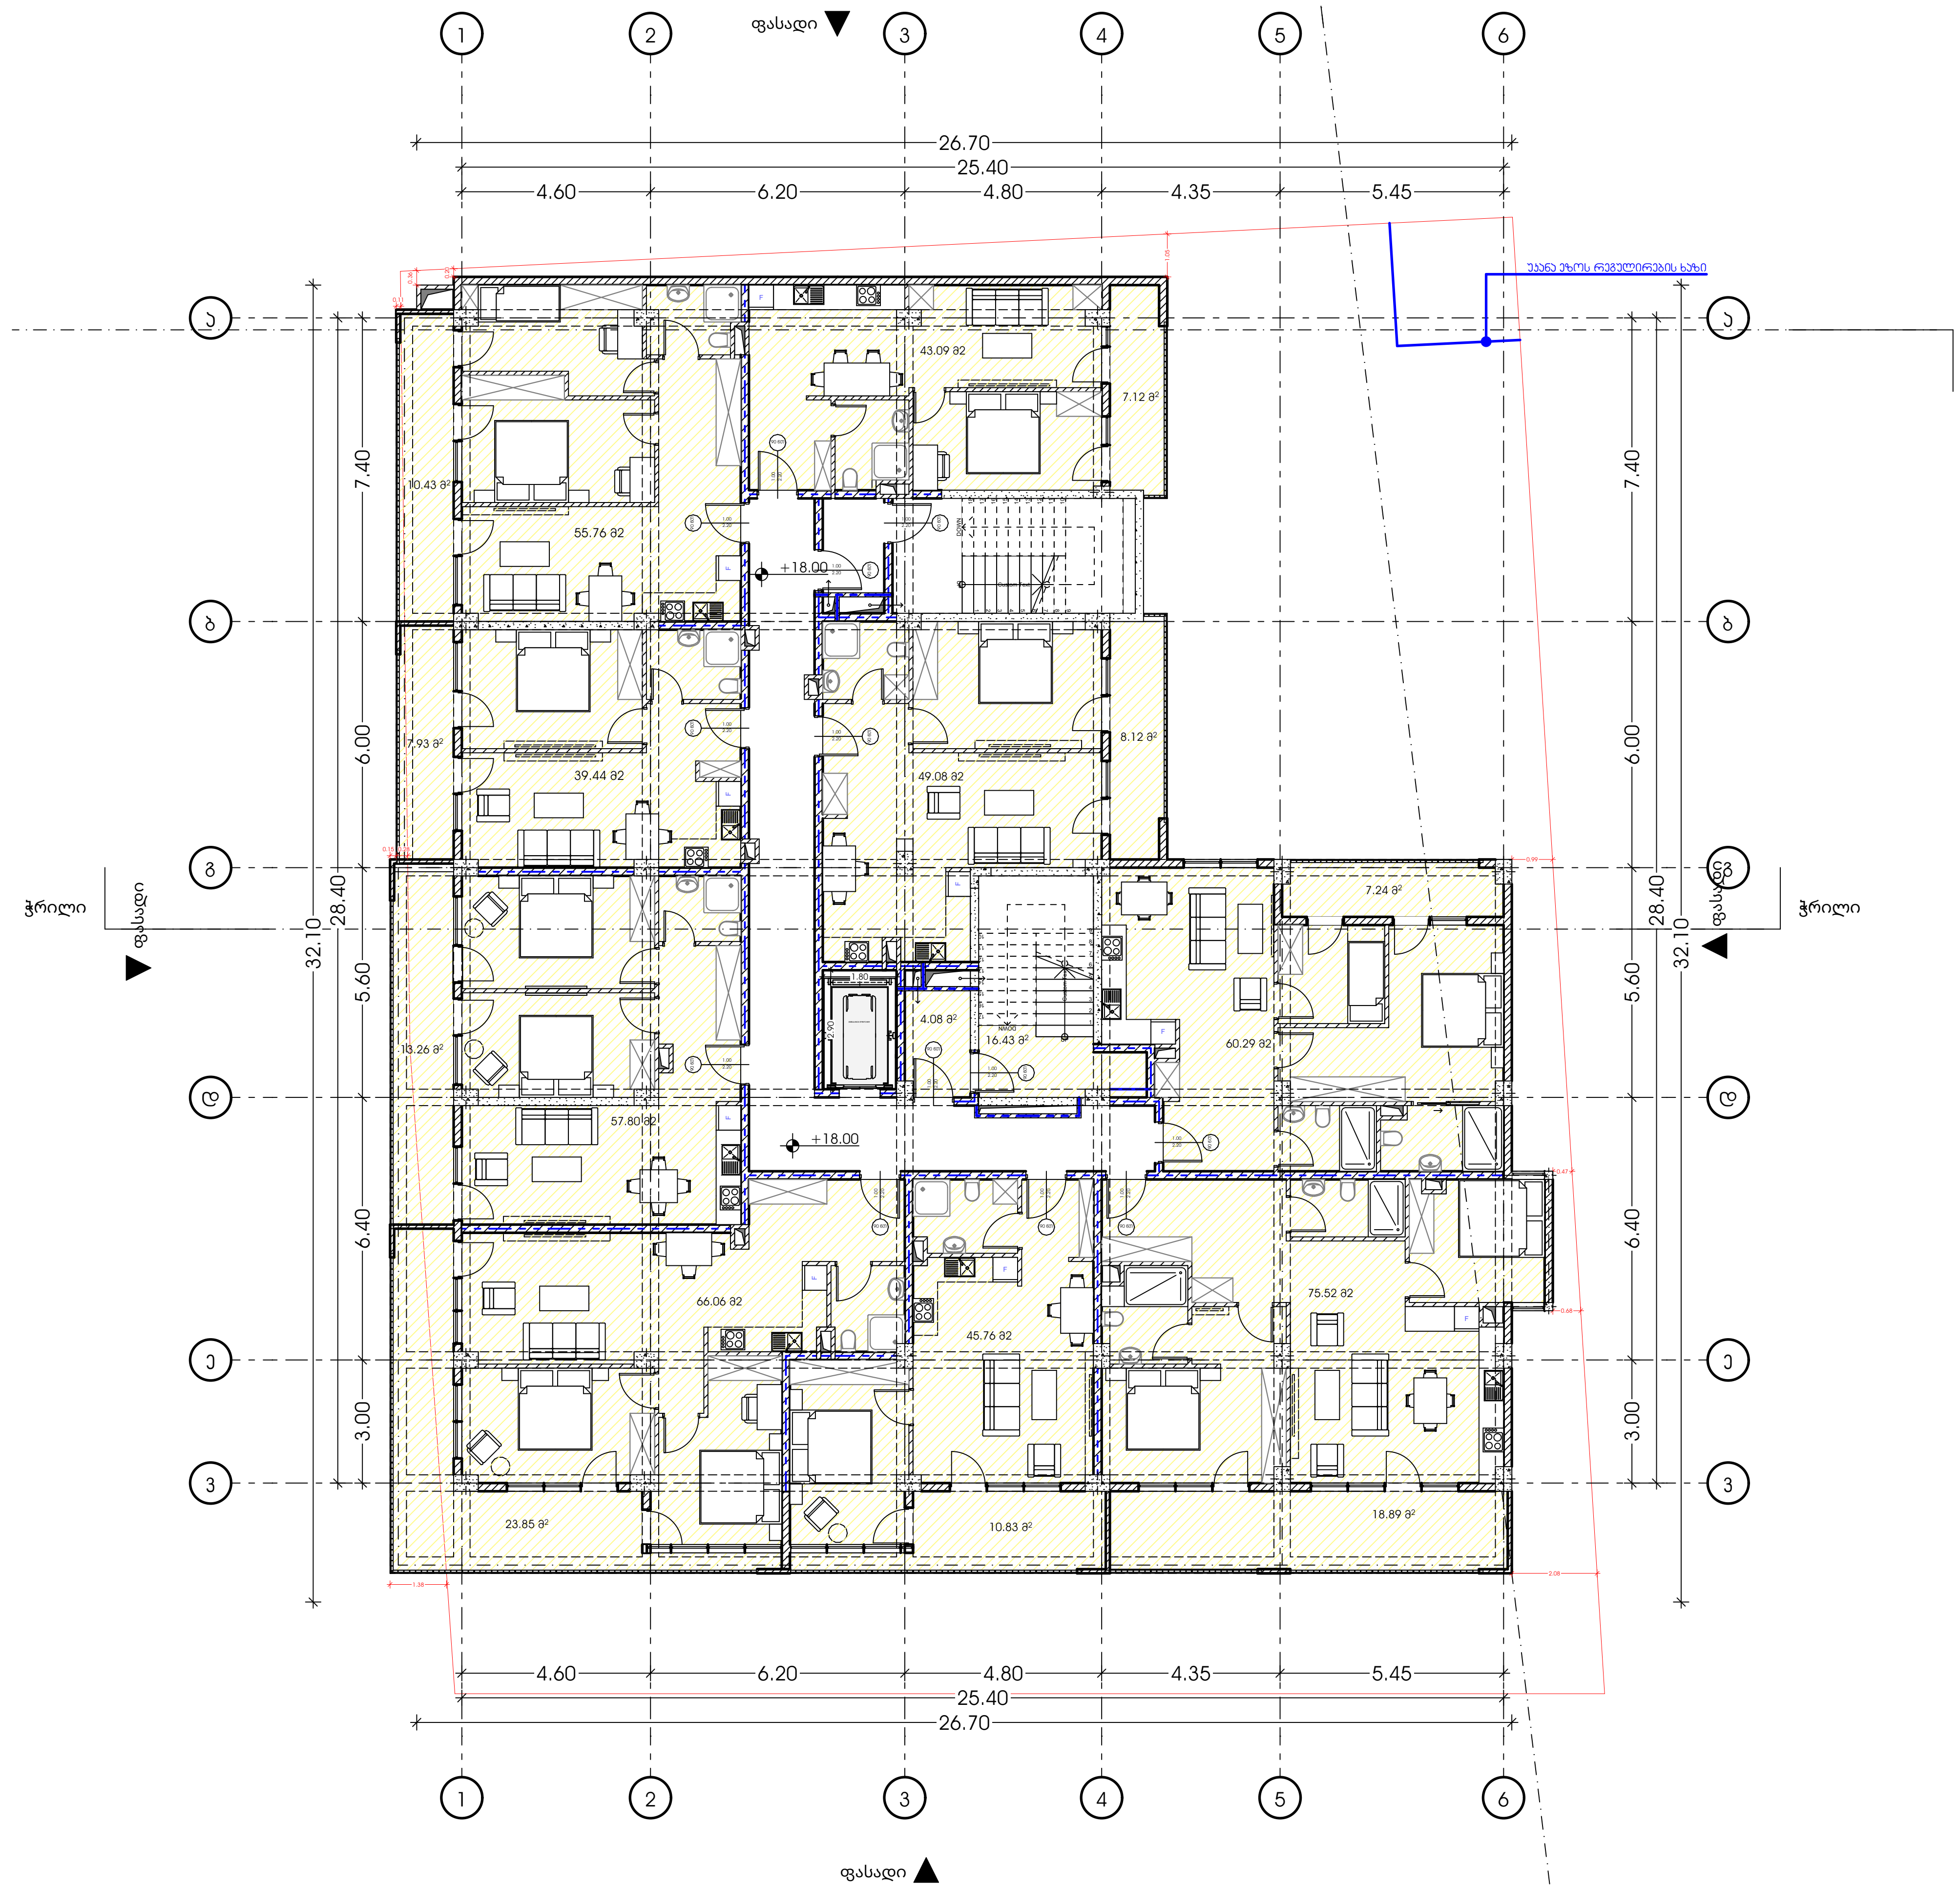

METRIC

პროექტი
მრავალბინიანი საცხოვრებელი სახლი

პროექტის მისამართი
ქალაქი თბილისი, გორგასლის ქუჩა
N36
ს/კ: 01.18.09.005.005

დამკვეთი
ცირა აბესაძე

პრ. არქიტექტორი
მთ.არქიტექტორი: კონსტანტინე ურუშაძე
დამხმარე არქიტექტორი: გიორგი ჩიტაძე

ნახაზი
გეგმა +18.00 ნიშნულზე

ფურცელი

A3 ფორმატი

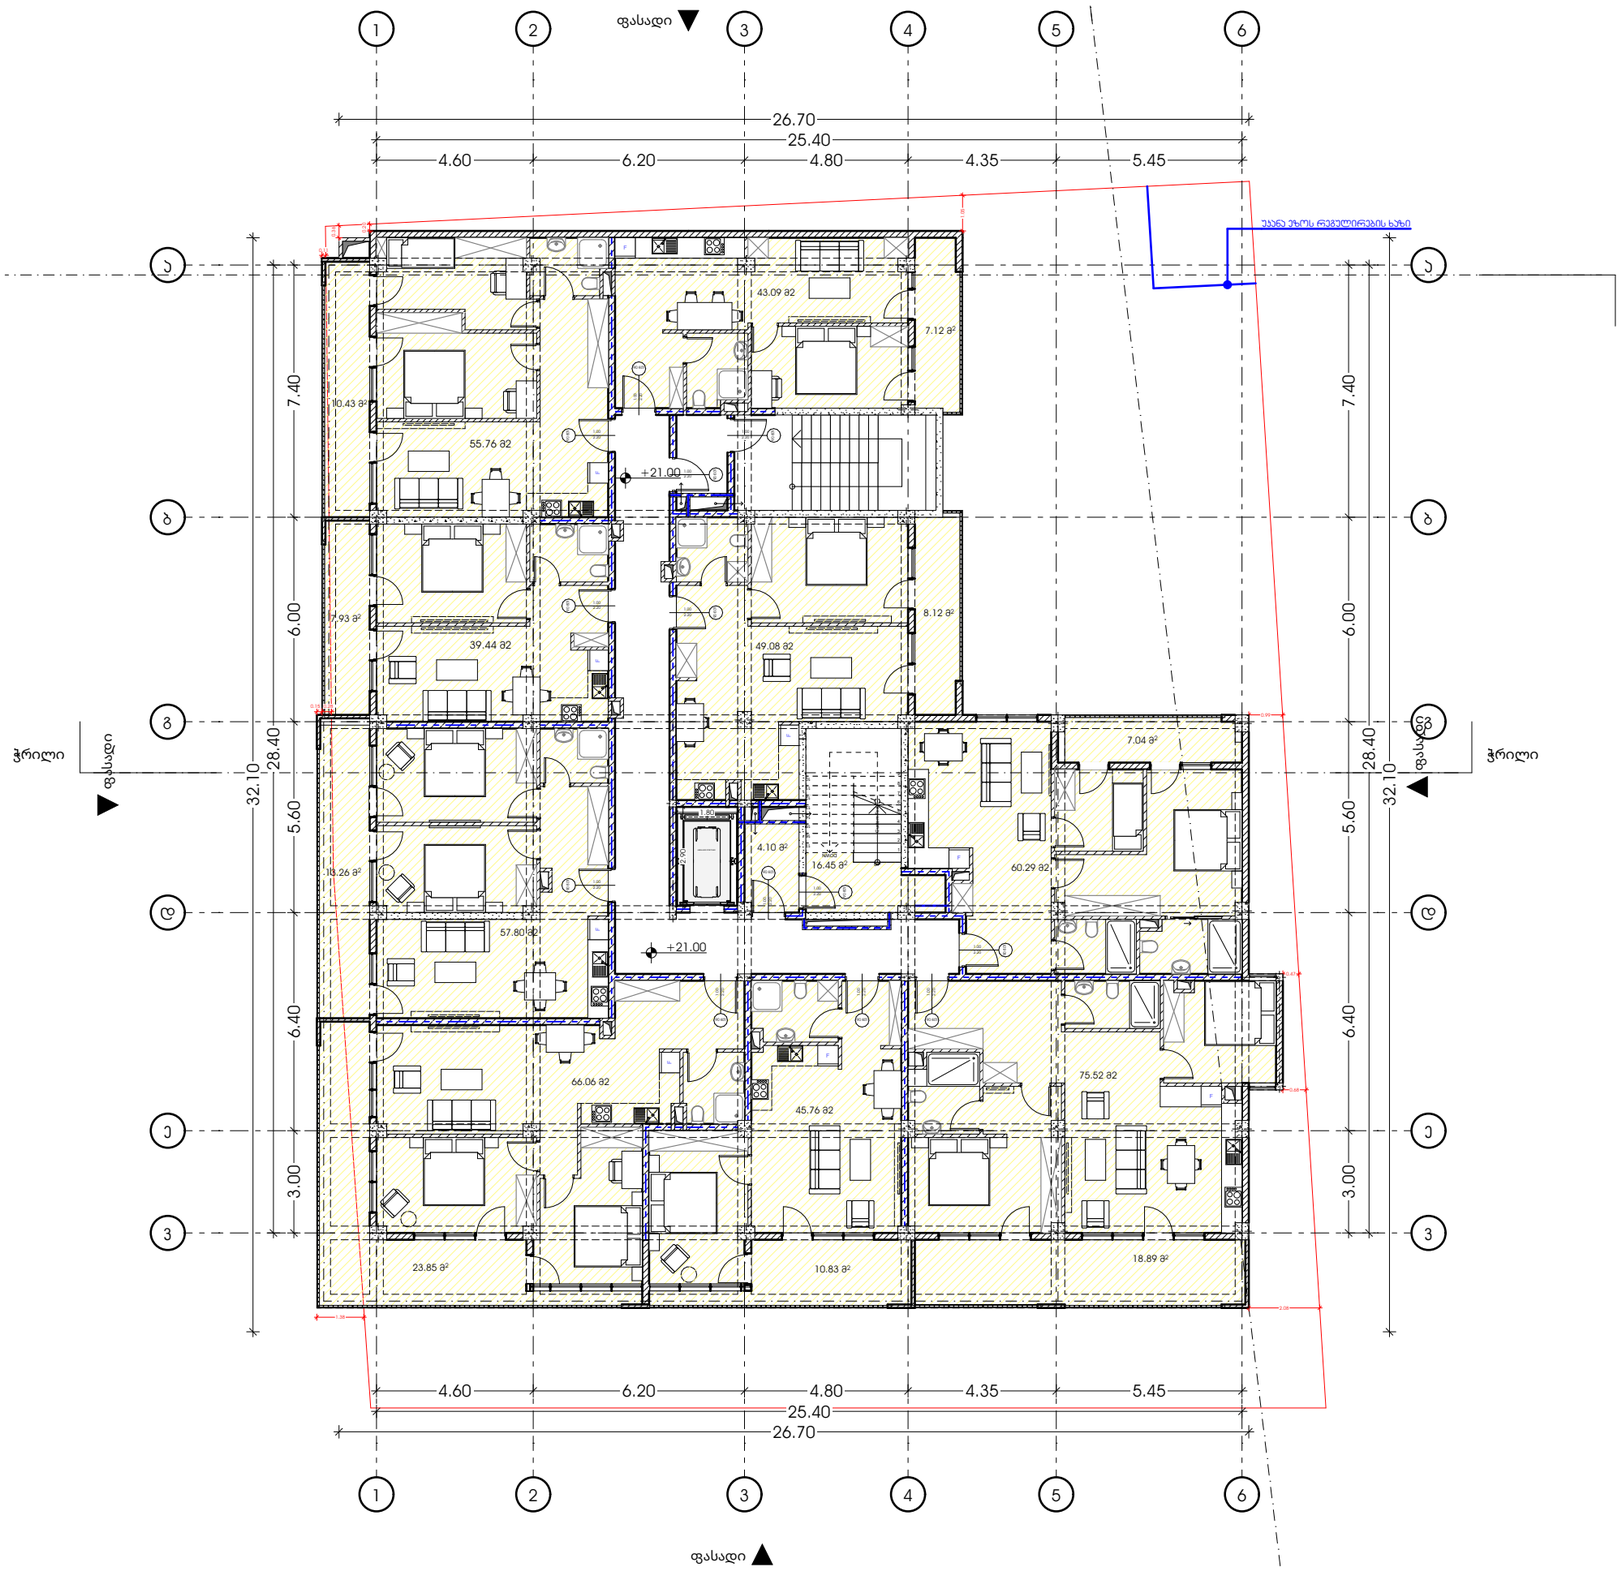

M E T R I C

პროექტი

მრავალბინიანი საცხოვრებელი სახლი

პროექტის მისამართი

ქალაქი თბილისი, გორგასლის ქუჩა N36

ს/კ: 01.18.09.005.005

დამკვეთი

ცირა აბესაძე

პრ. არქიტექტორი

მთ.არქიტექტორი: პრინსტანტინე ურუშაძე
დამხმარე არქიტექტორი: გიორგი ჩიბაძე

ნახაზი

გეგმა +21.00 ნიშნულზე

ფურცელი

A3 ფორმატი

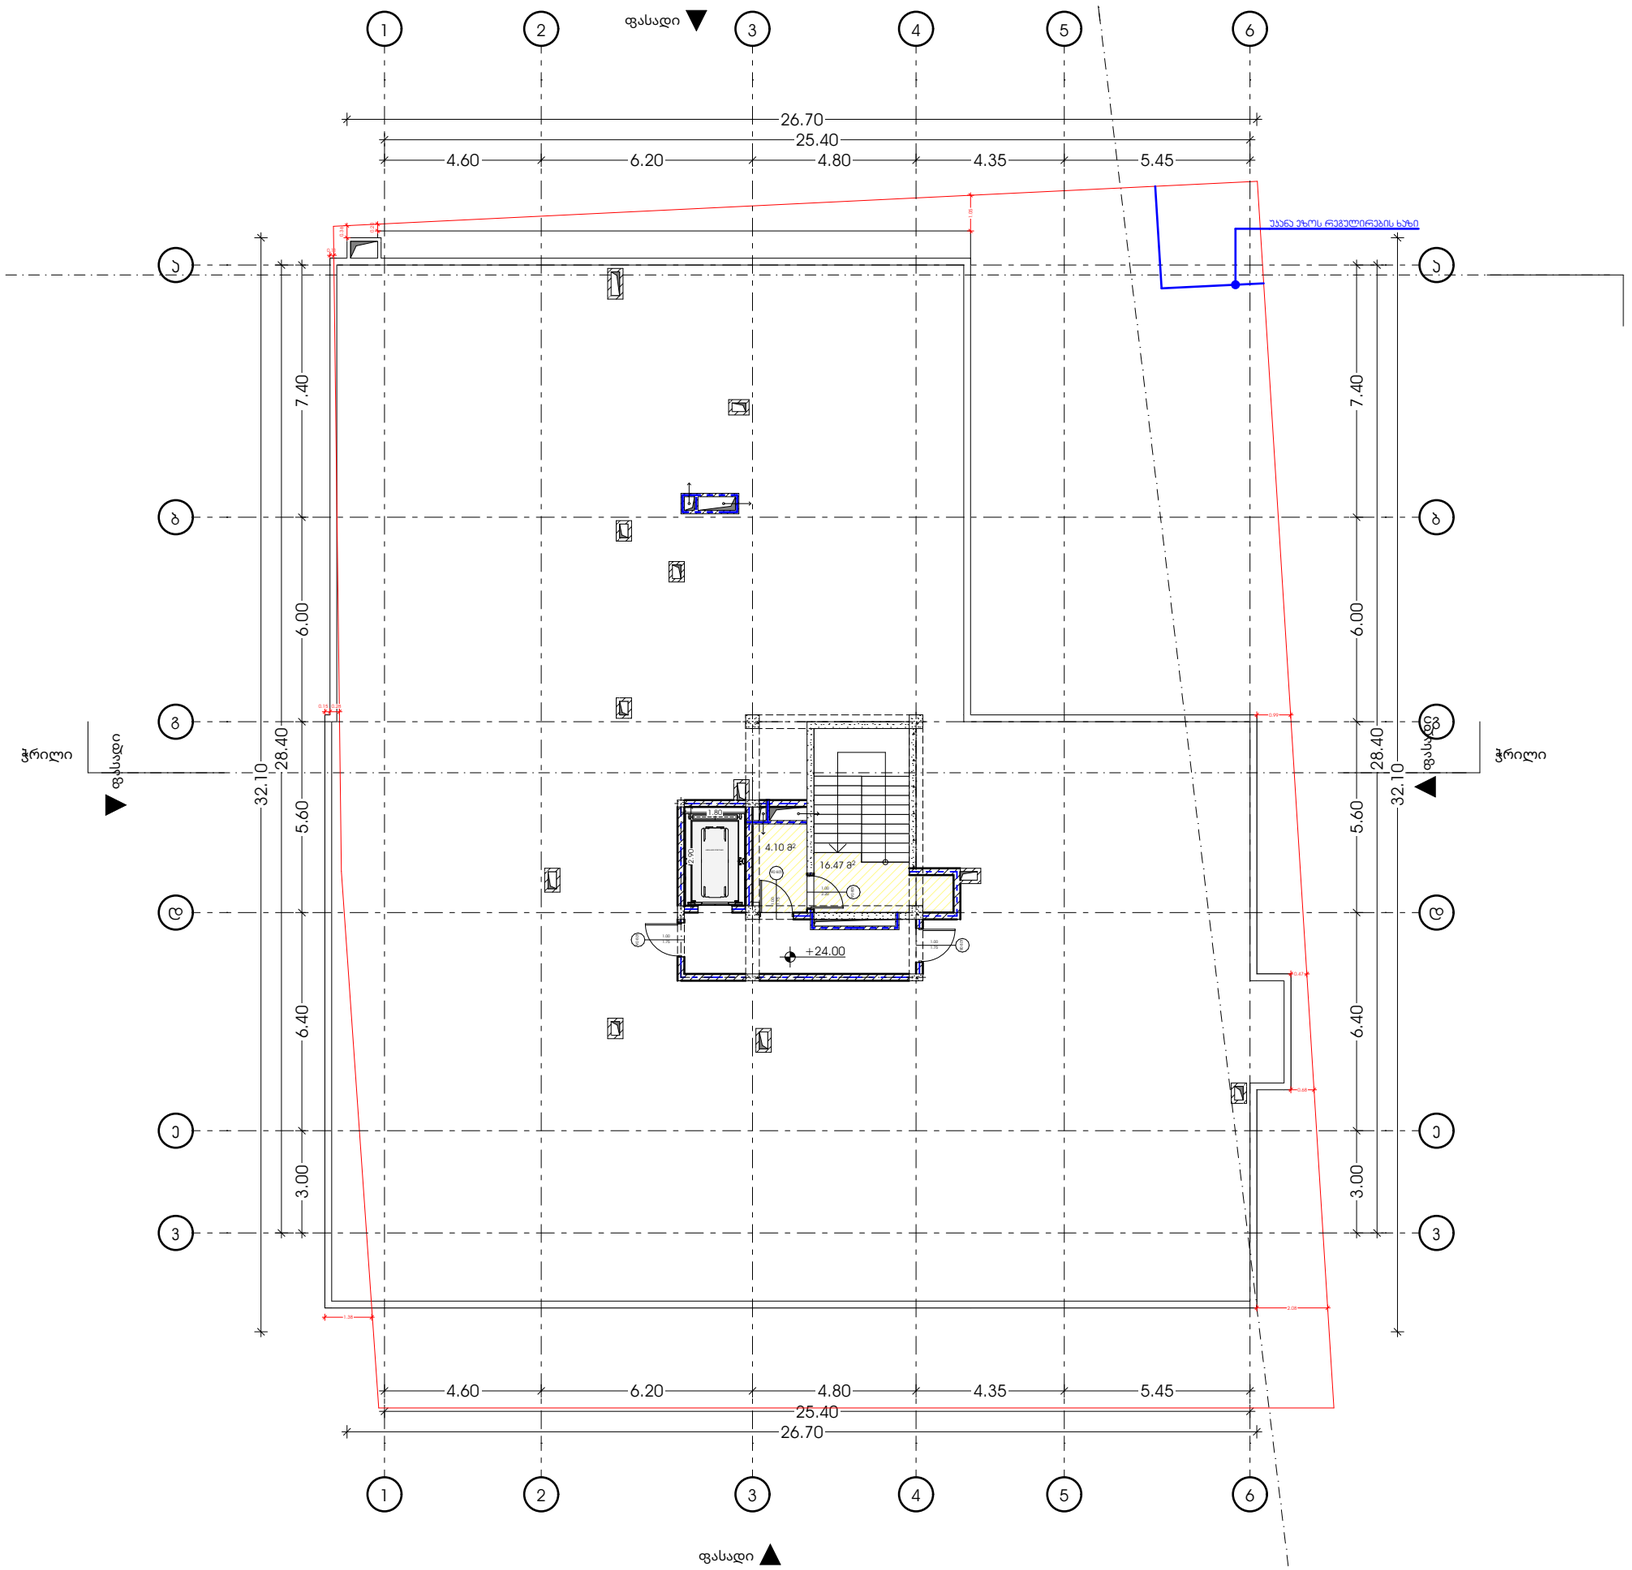

M E T R I C

პროექტი

მრავალბინიანი საცხოვრებელი სახლი

პროექტის მისამართი

ქალაქი თბილისი, გორგასლის ქუჩა N36

ს/კ: 01.18.09.005.005

დამკვეთი

ცირა აბესაძე

პრ. არქიტექტორი

მთ.არქიტექტორი: პონტანტინე ურუშაძე
დამხმარე არქიტექტორი: გიორგი ჩიბაძე

ნახაზი

გეგმა +27.00 ნიშნულზე

ფურცელი

A3 ფორმატი

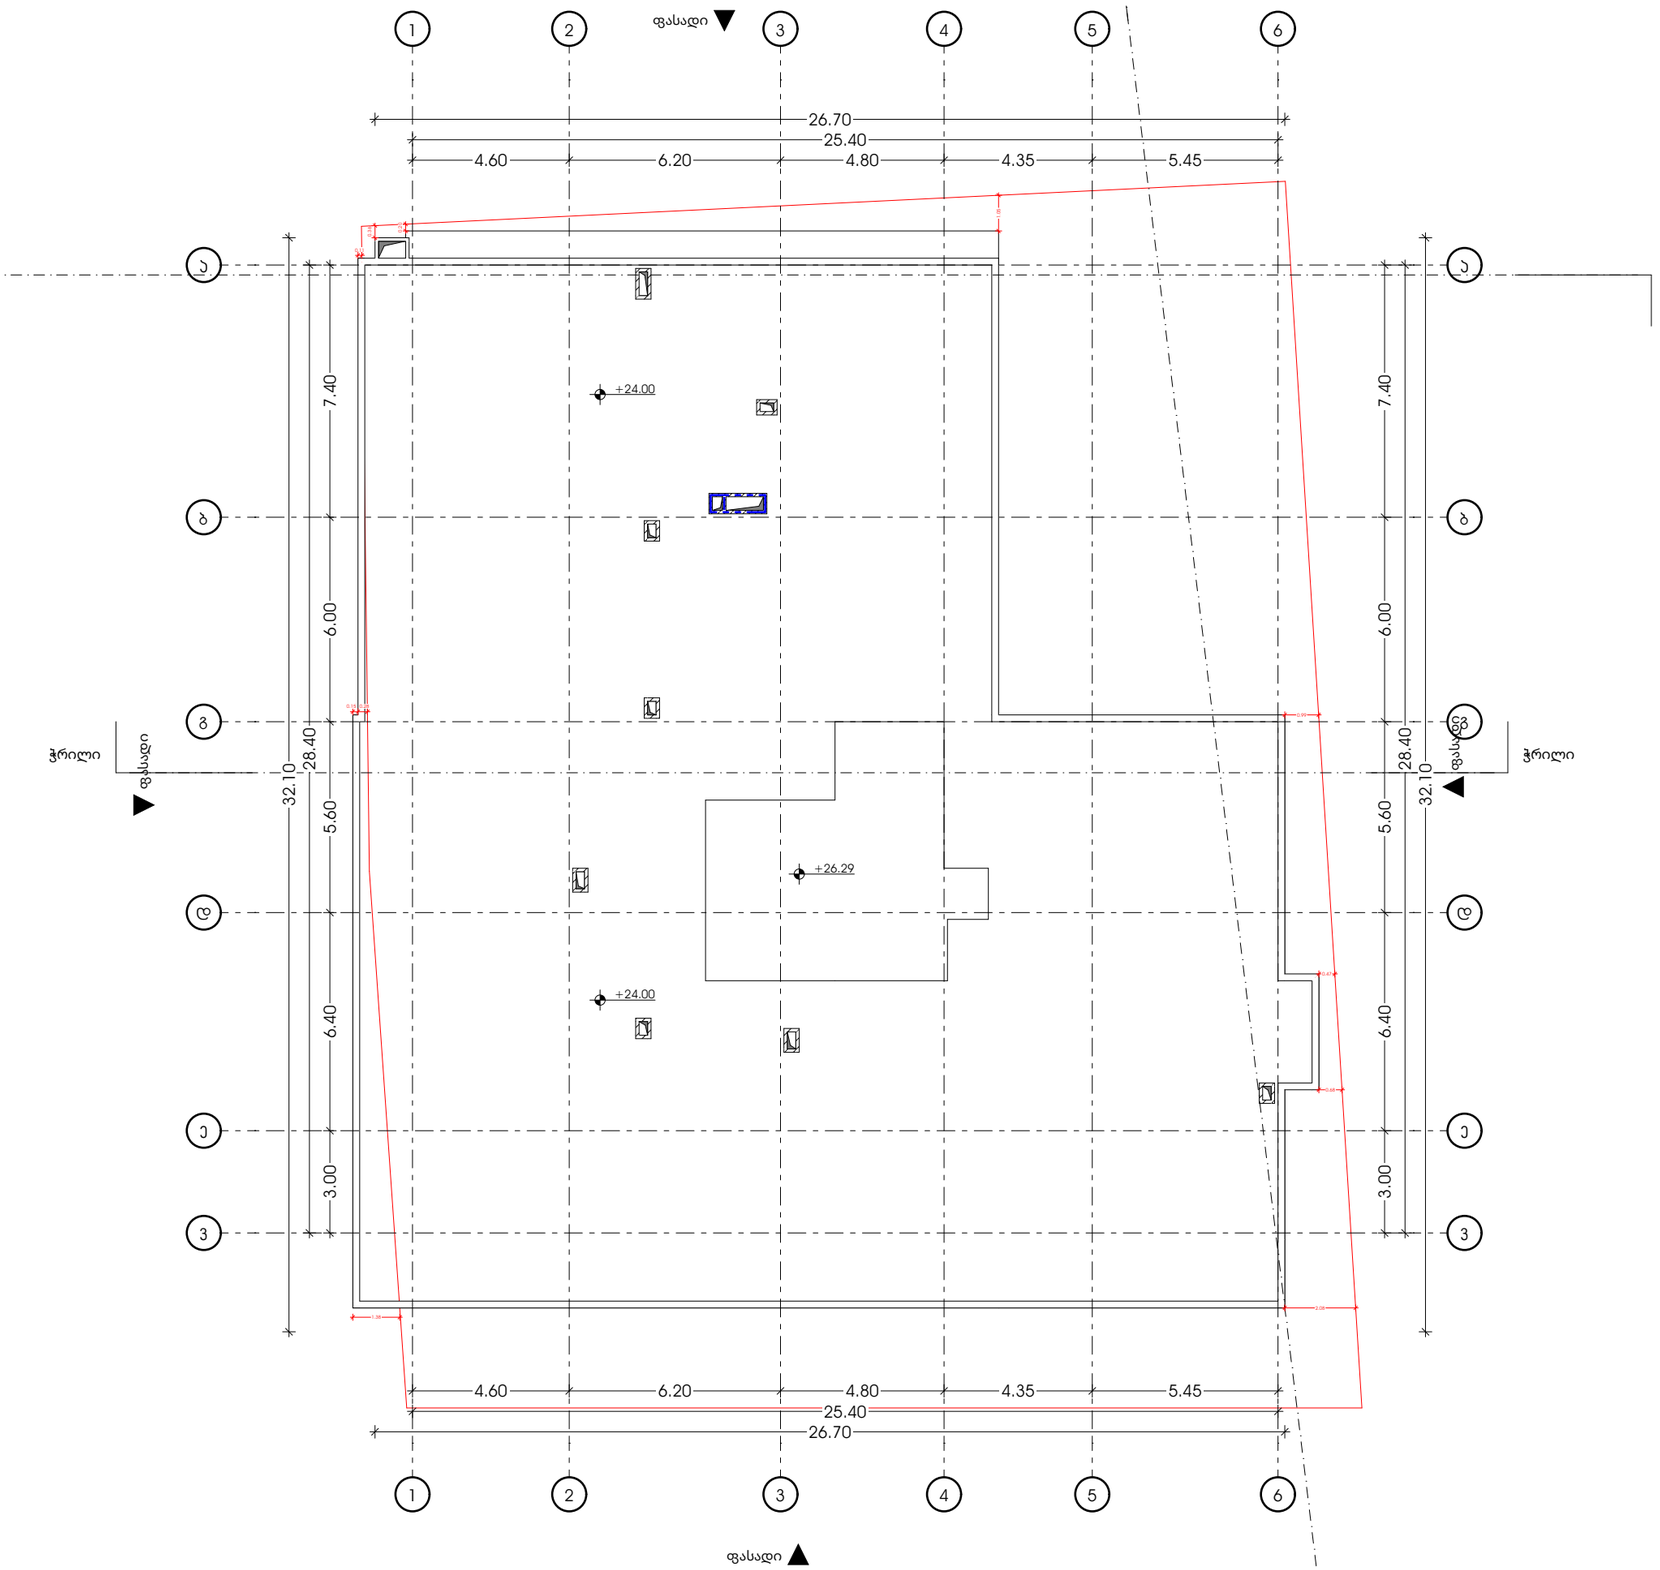

M E T R I C

პროექტი
მრავალბინიანი საცხოვრებელი სახლი

პროექტის მისამართი
ქალაქი თბილისი, გორგასლის ქუჩა N36
ს/კ: 01.18.09.005.005

დამკვეთი
ცირა აბესაძე

პრ. არქიტექტორი
მთ.არქიტექტორი: პოლიკანტინე ურუშაძე
დამხმარე არქიტექტორი: გიორგი ჩიბაძე

ნახაზი
გეგმა +30.00 ნიშნულზე

ფურცელი

A3 ფორმატი

დასავებულობა გეგმები

პროექტი

მრავალბინიანი საცხოვრებელი სახლი

პროექტის მისამართი

ქალაქი თბილისს, ქუჩა გორგასალი, ნ.36

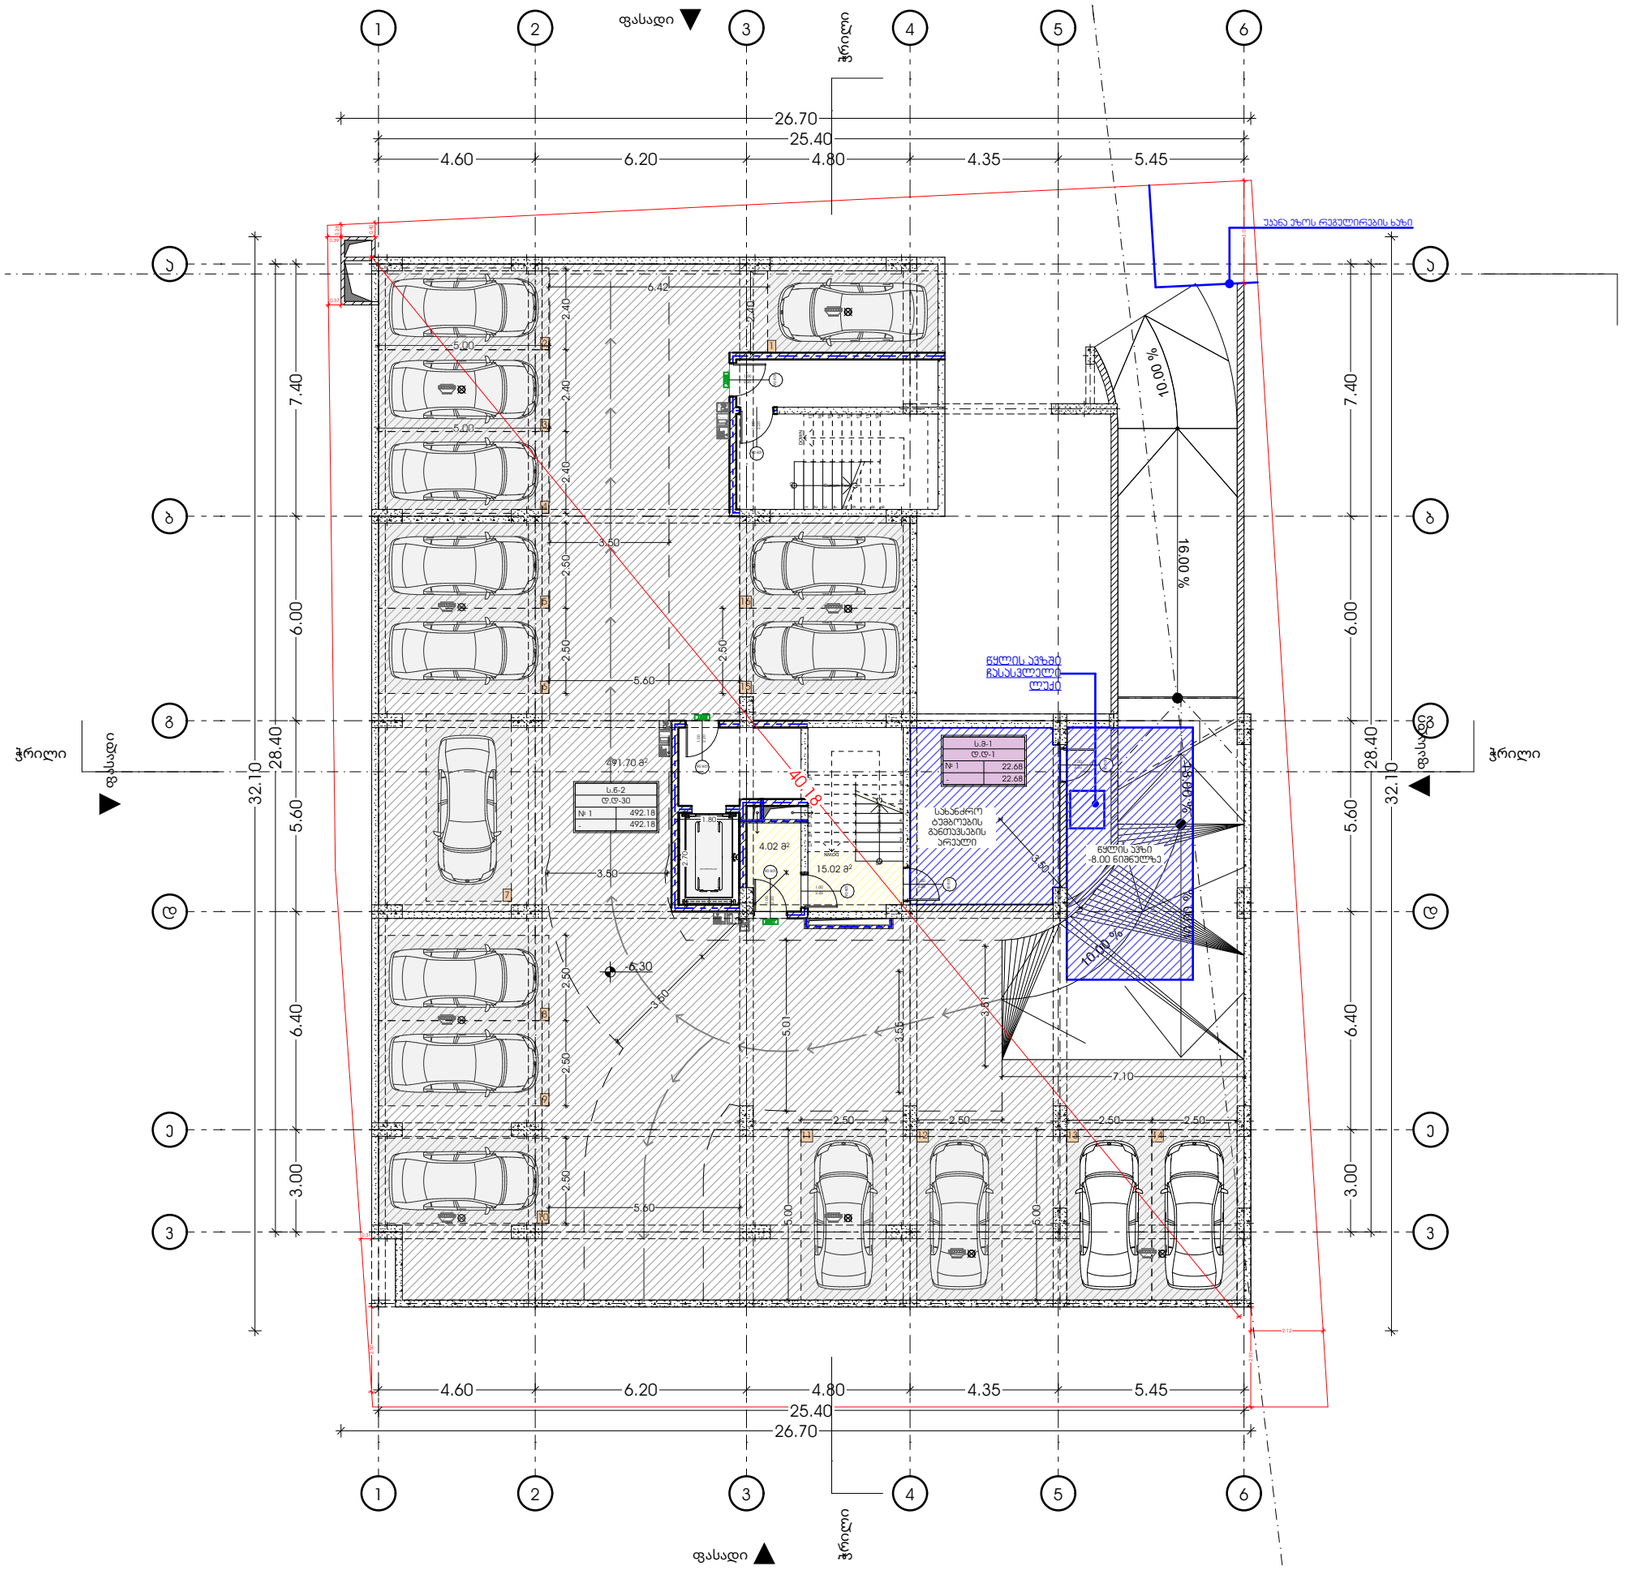

M E T R I C

პროექტი
მრავალბინიანი საცხოვრებელი სახლი

პროექტის მისამართი
ქალაქი თბილისი, გორგასლის ქუჩა N36
ს/კ: 01.18.09.005.005

დამკვეთი
ცირა აბესაძე

პრ. არქიტექტორი
მთ.არქიტექტორი: პონტანინე ურუშაძე
დამხმარე არქიტექტორი: გიორგი ჩიბაძე

ნახაზი
გეგმა -6.30 ნიშნულზე

ფურცელი
ა-2

A3 ფორმატი

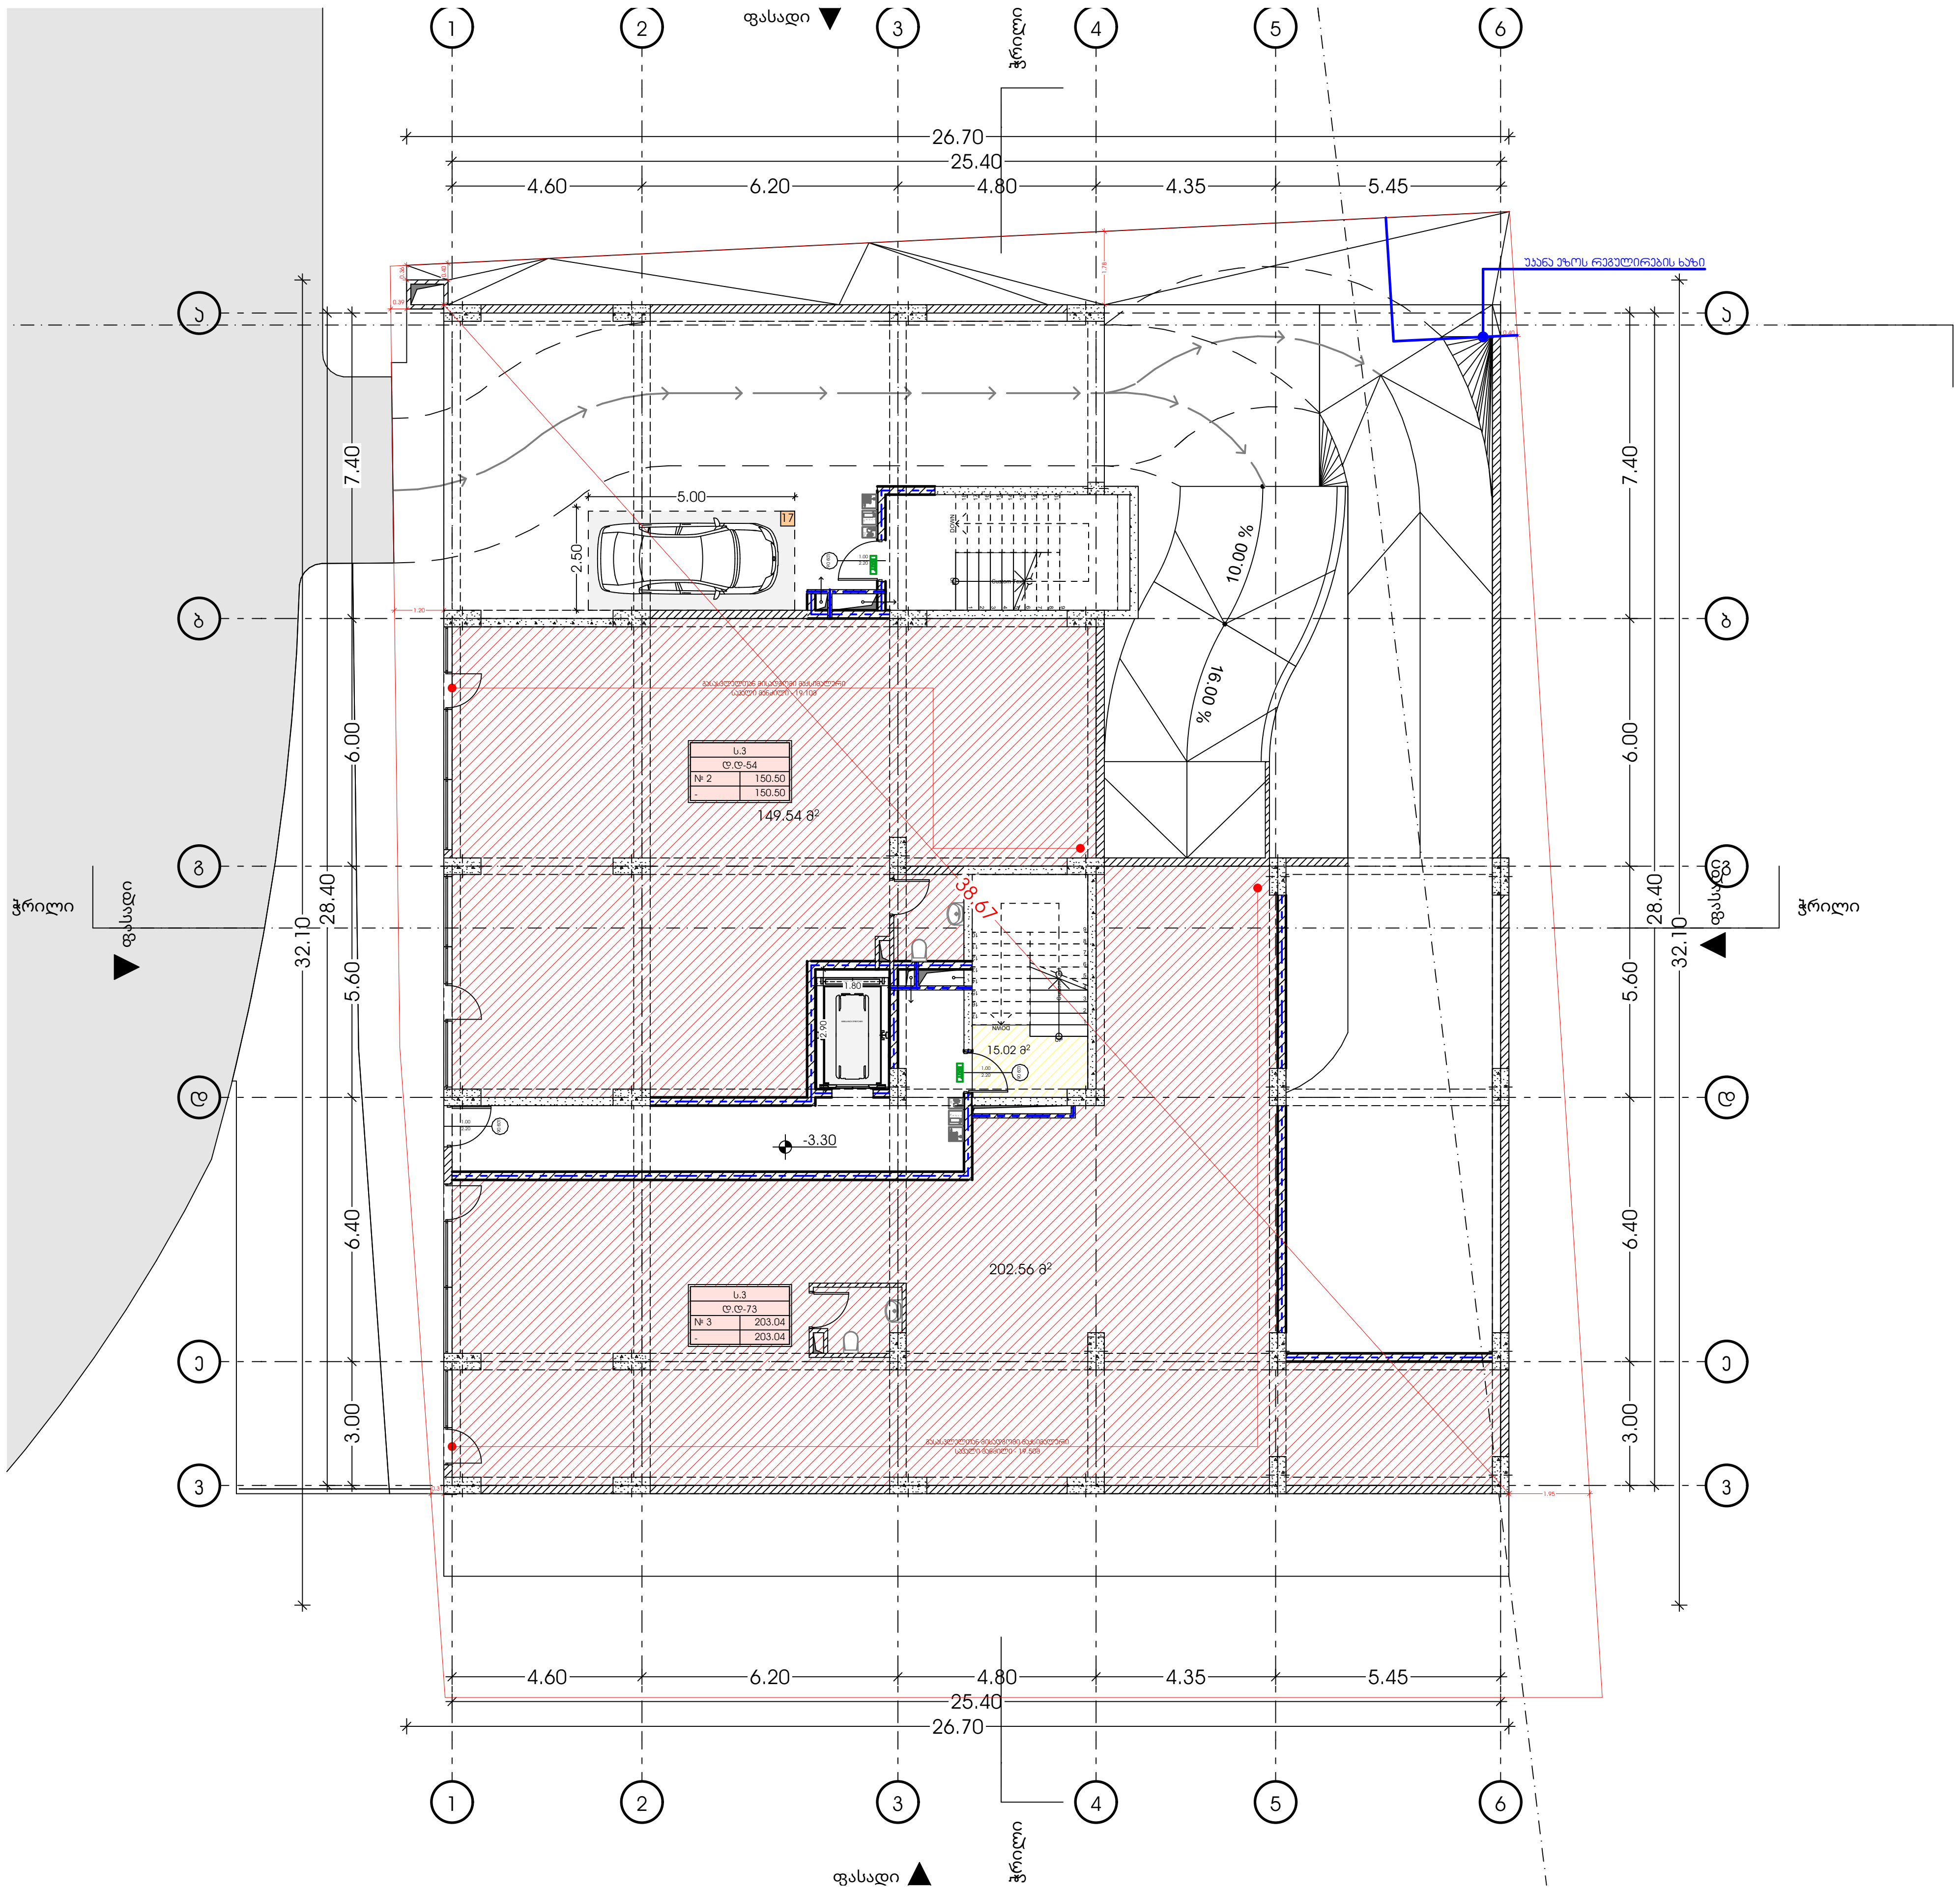

METRIC

პროექტი

მრავალბინიანი საცხოვრებელი სახლი

პროექტის მისამართი

ქალაქი თბილისი, გორგასლის ქუჩა
N36
ს/კ: 01.18.09.005.005

დამკვეთი

ცირა აბესაძე

პრ. არქიტექტორი

მთ.არქიტექტორი: კონსტანტინე ურუშაძე
დამხმარე არქიტექტორი: გიორგი ჩიტაძე

ნახაზი

გეგმა -3.30 ნიშნულზე

ფურცელი

A3 ფორმატი

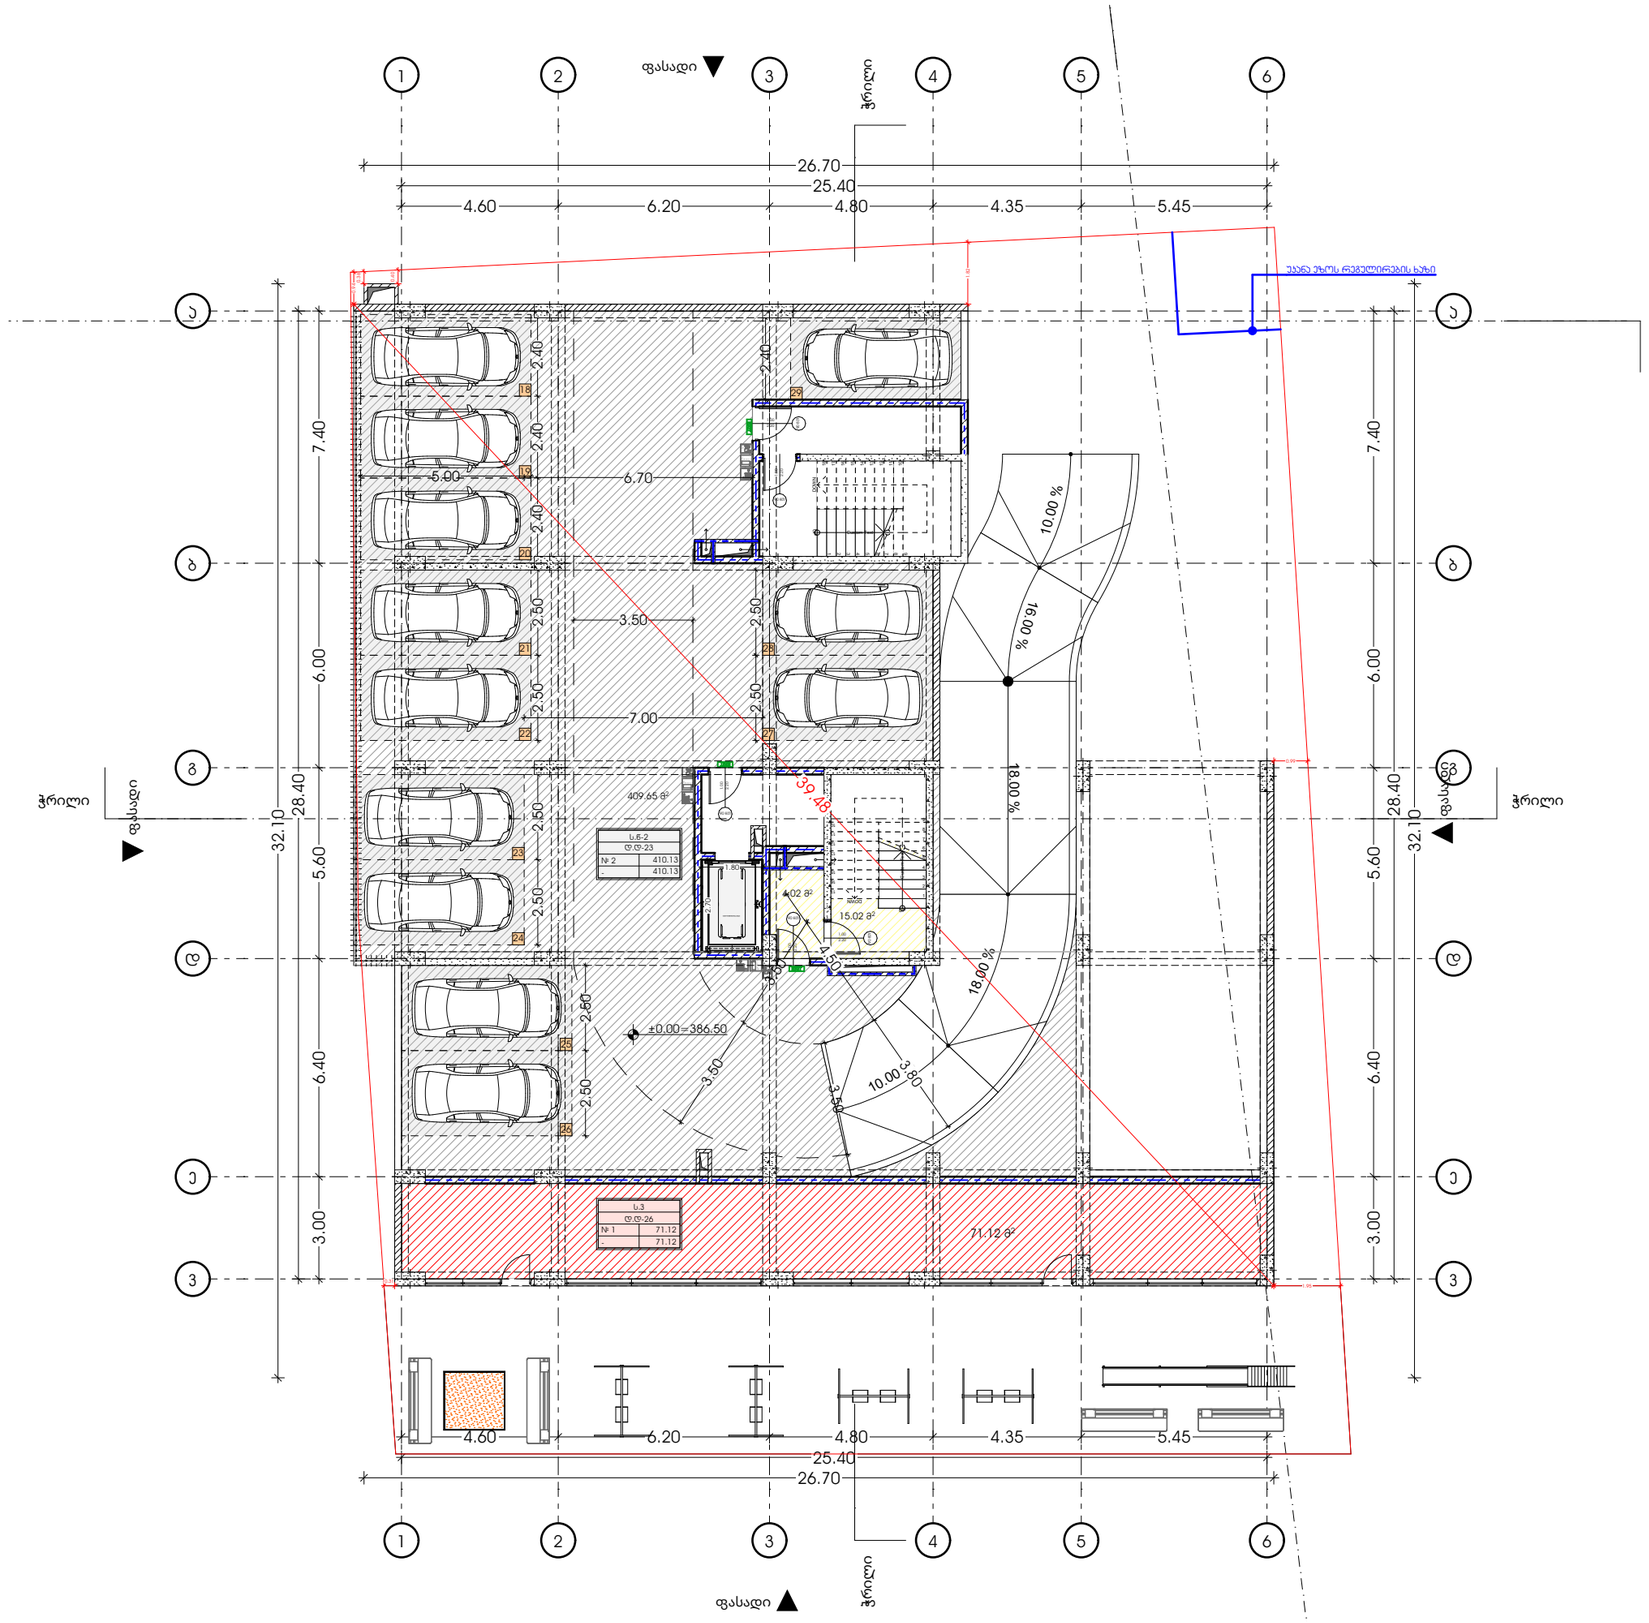

M E T R I C

პროექტი

მრავალბინიანი საცხოვრებელი სახლი

პროექტის მისამართი

ქალაქი თბილისი, გორგასლის ქუჩა N36

ს/კ: 01.18.09.005.005

დამკვეთი

ცირა აბესაძე

პრ. არქიტექტორი

მთ.არქიტექტორი: პონტანტინე უროშაძე
დამხმარე არქიტექტორი: გიორგი ჩიბაძე

ნახაზი

გეგმა 0.00 ნიშნულზე

ფურცელი

A3 ფორმატი

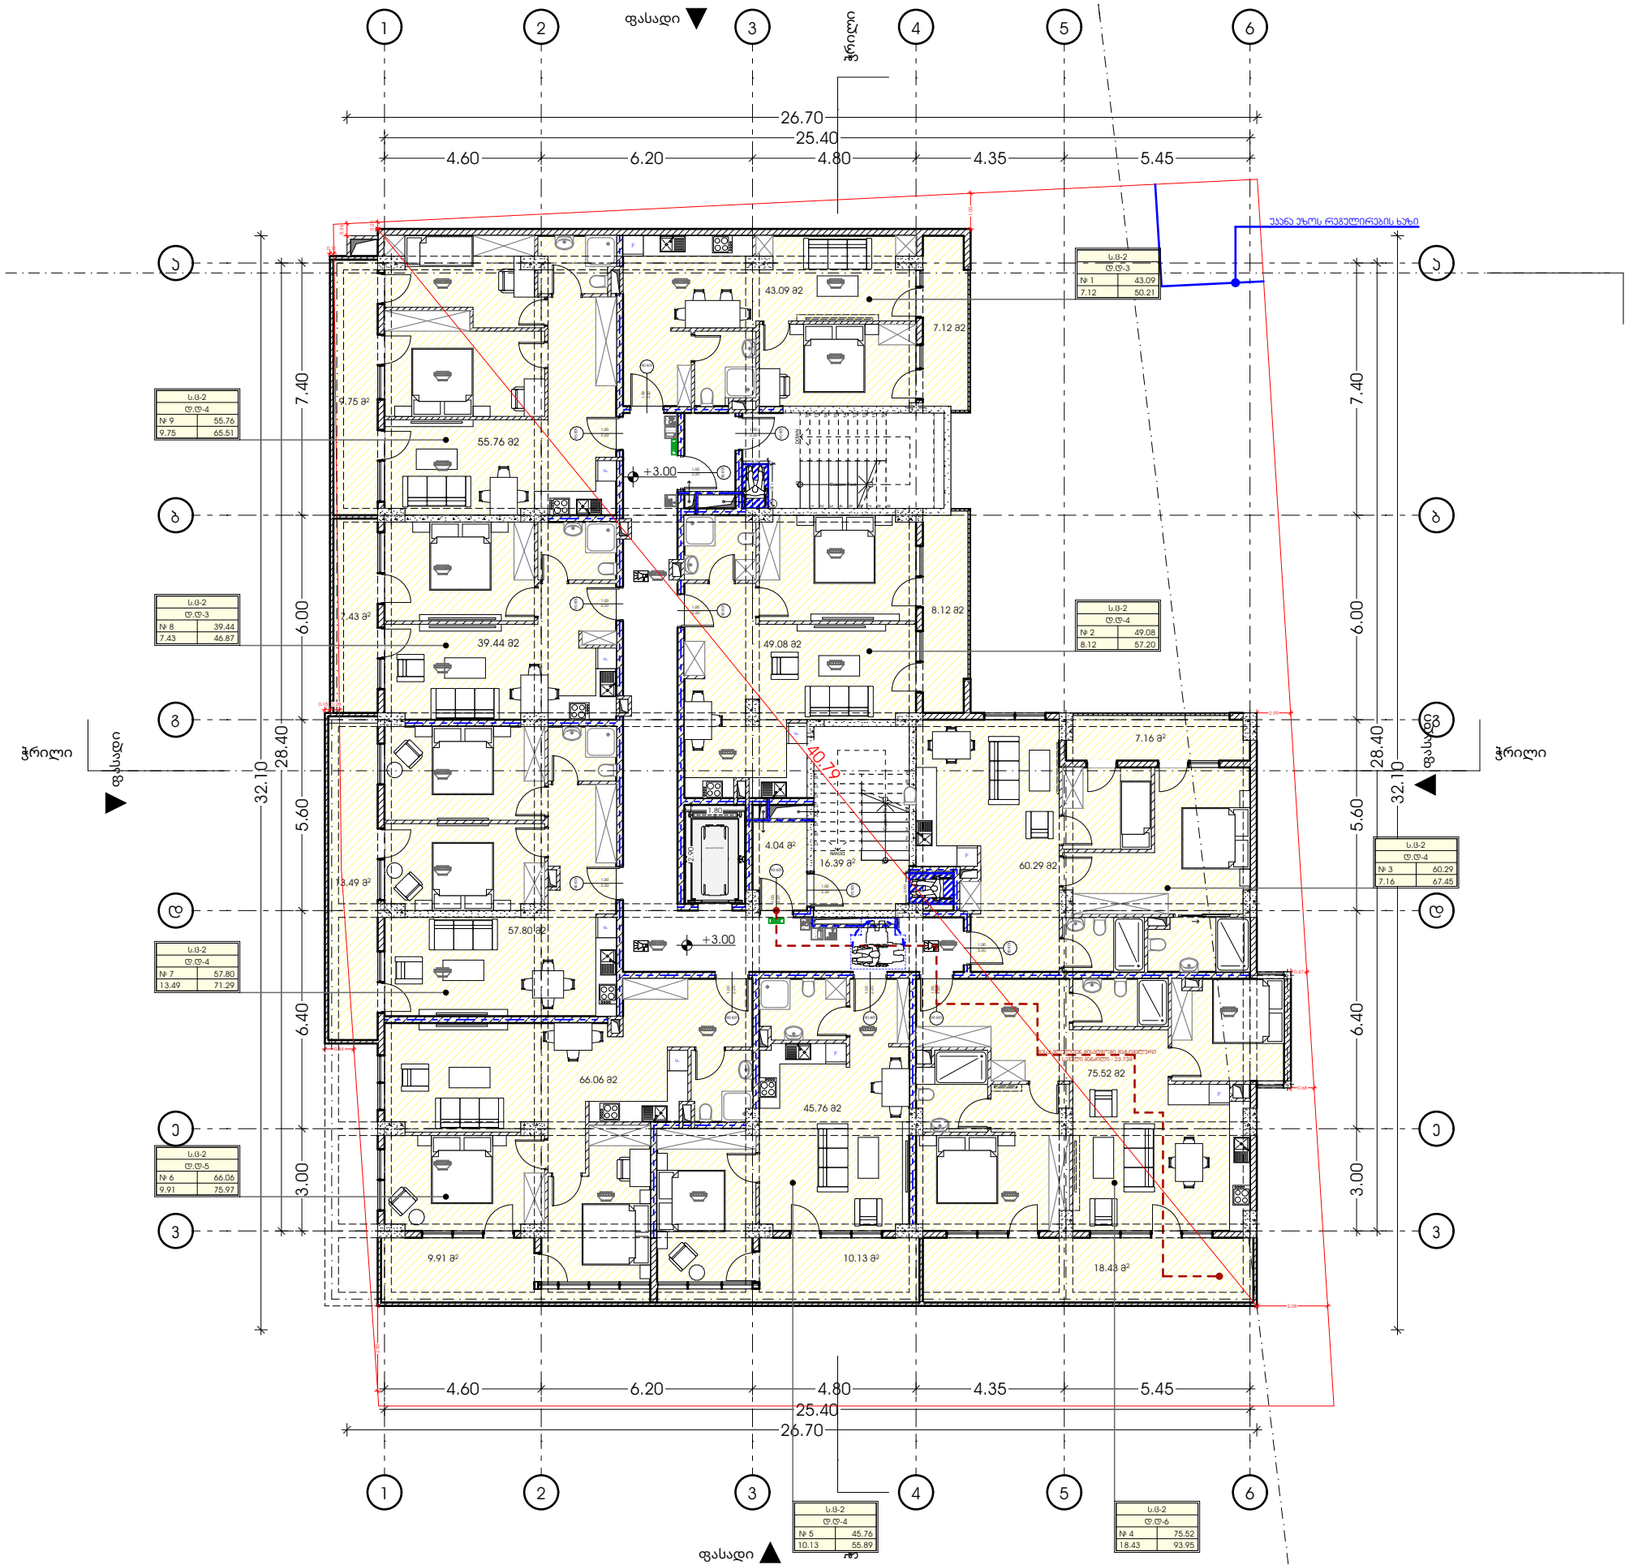

M E T R I C

პროექტი

მრავალბინიანი საცხოვრებელი სახლი

პროექტის მისამართი

ქალაქი თბილისი, გორგასლის ქუჩა N36

ს/კ: 01.18.09.005.005

დამკვეთი

ცირა აბესაძე

პრ. არქიტექტორი

მთ.არქიტექტორი: პონტანტინე უროშაძე
დამხმარე არქიტექტორი: გიორგი ჩიბაძე

ნახაზი

გეგმა +3.00 ნიშნულზე

ფურცელი

A3 ფორმატი

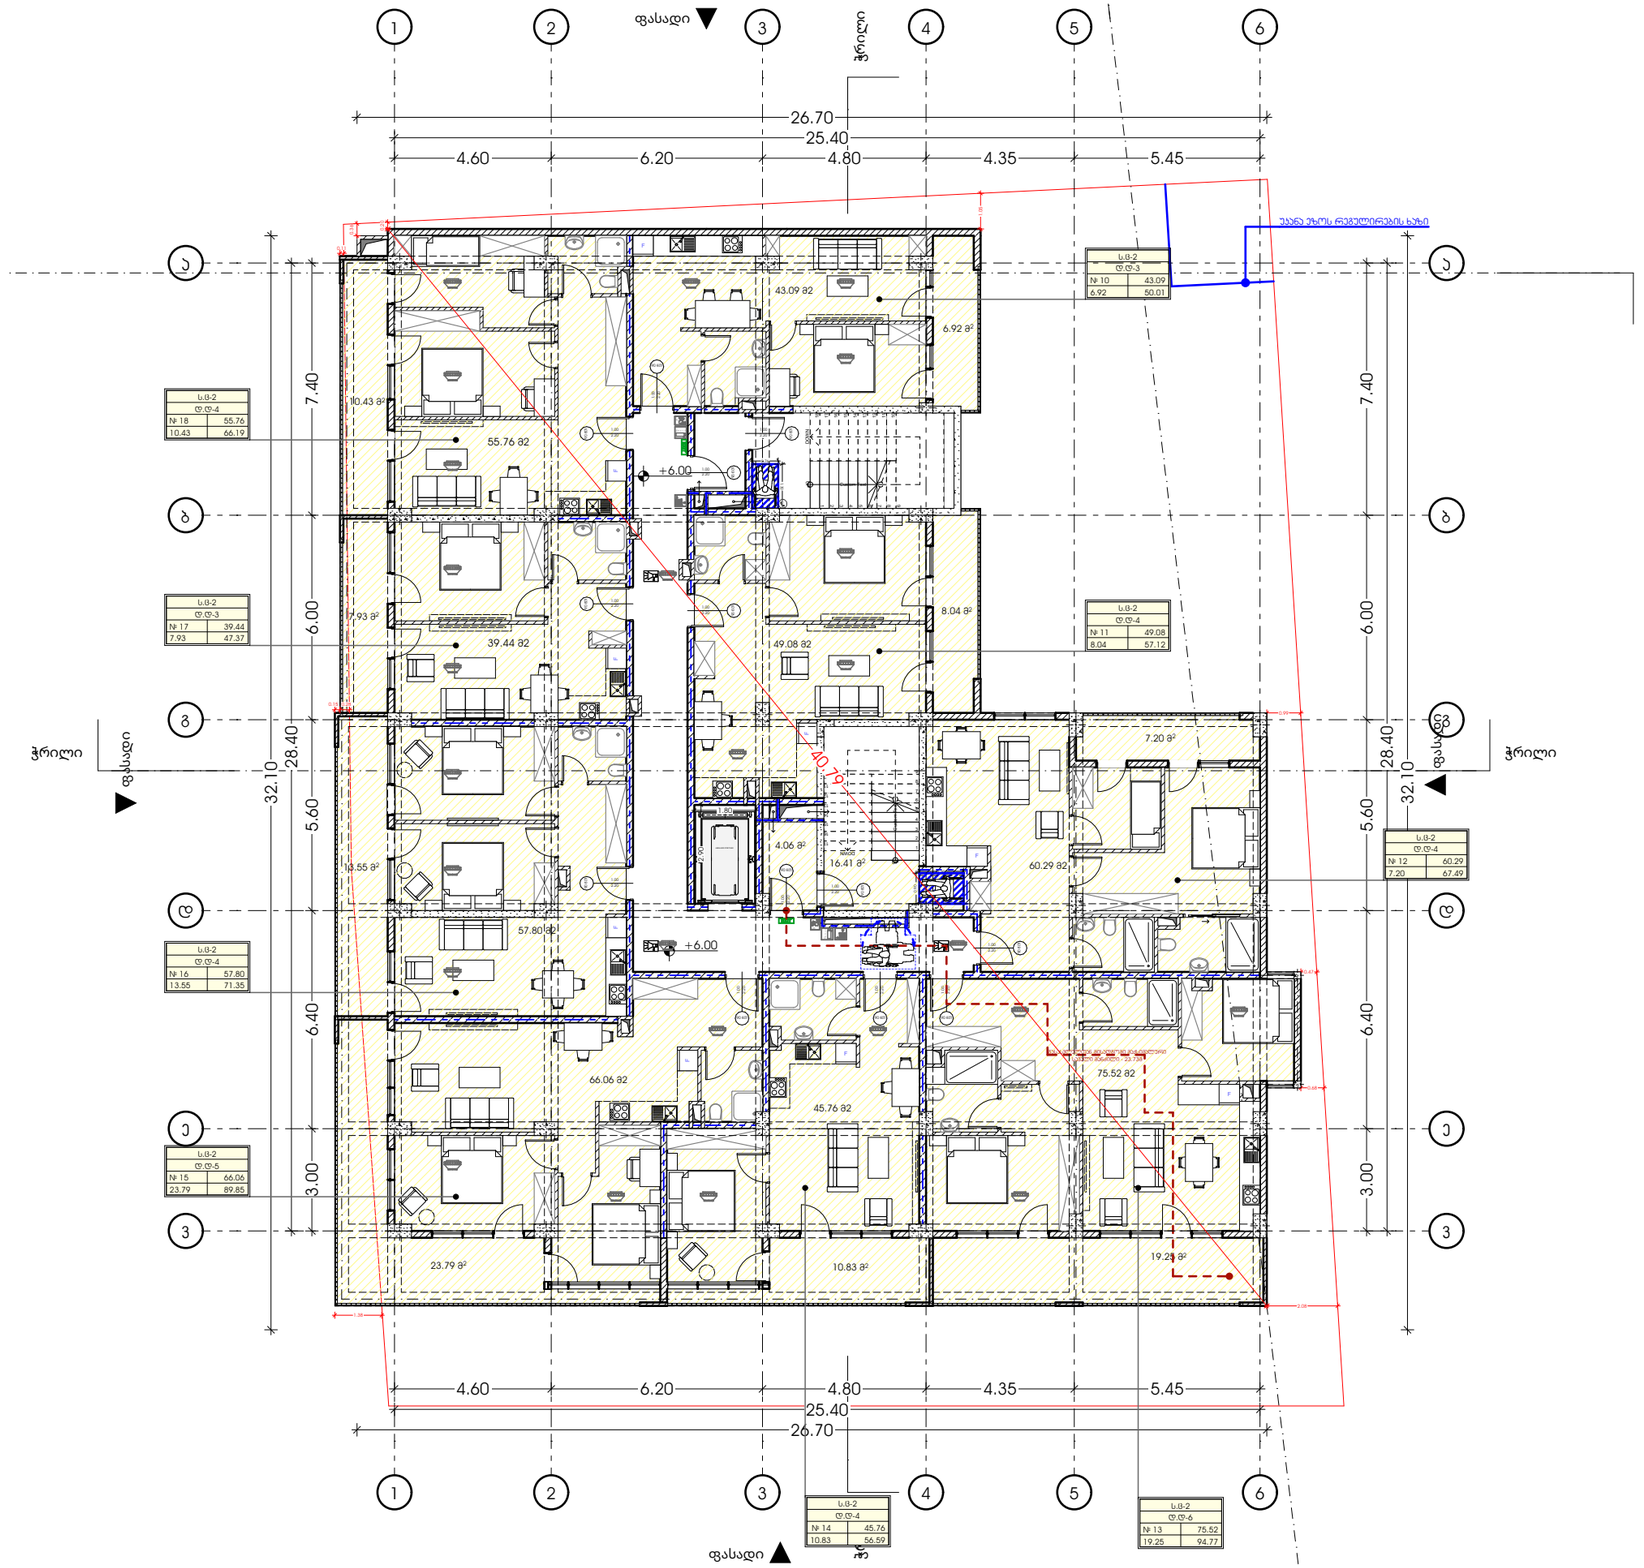

M E T R I C

პროექტი

მრავალბინიანი საცხოვრებელი სახლი

პროექტის მისამართი

ქალაქი თბილისი, გორგასლის ქუჩა N36
ს/კ: 01.18.09.005.005

დამკვეთი

ცირა აბესაძე

პრ. არქიტექტორი

მთ.არქიტექტორი: პონტანენტი ურუშაძე
დამხმარე არქიტექტორი: გიორგი ჩიბაძე

ნახაზი

გეგმა +6.00 ნიშნულზე

ფერცელი

A3 ფორმატი

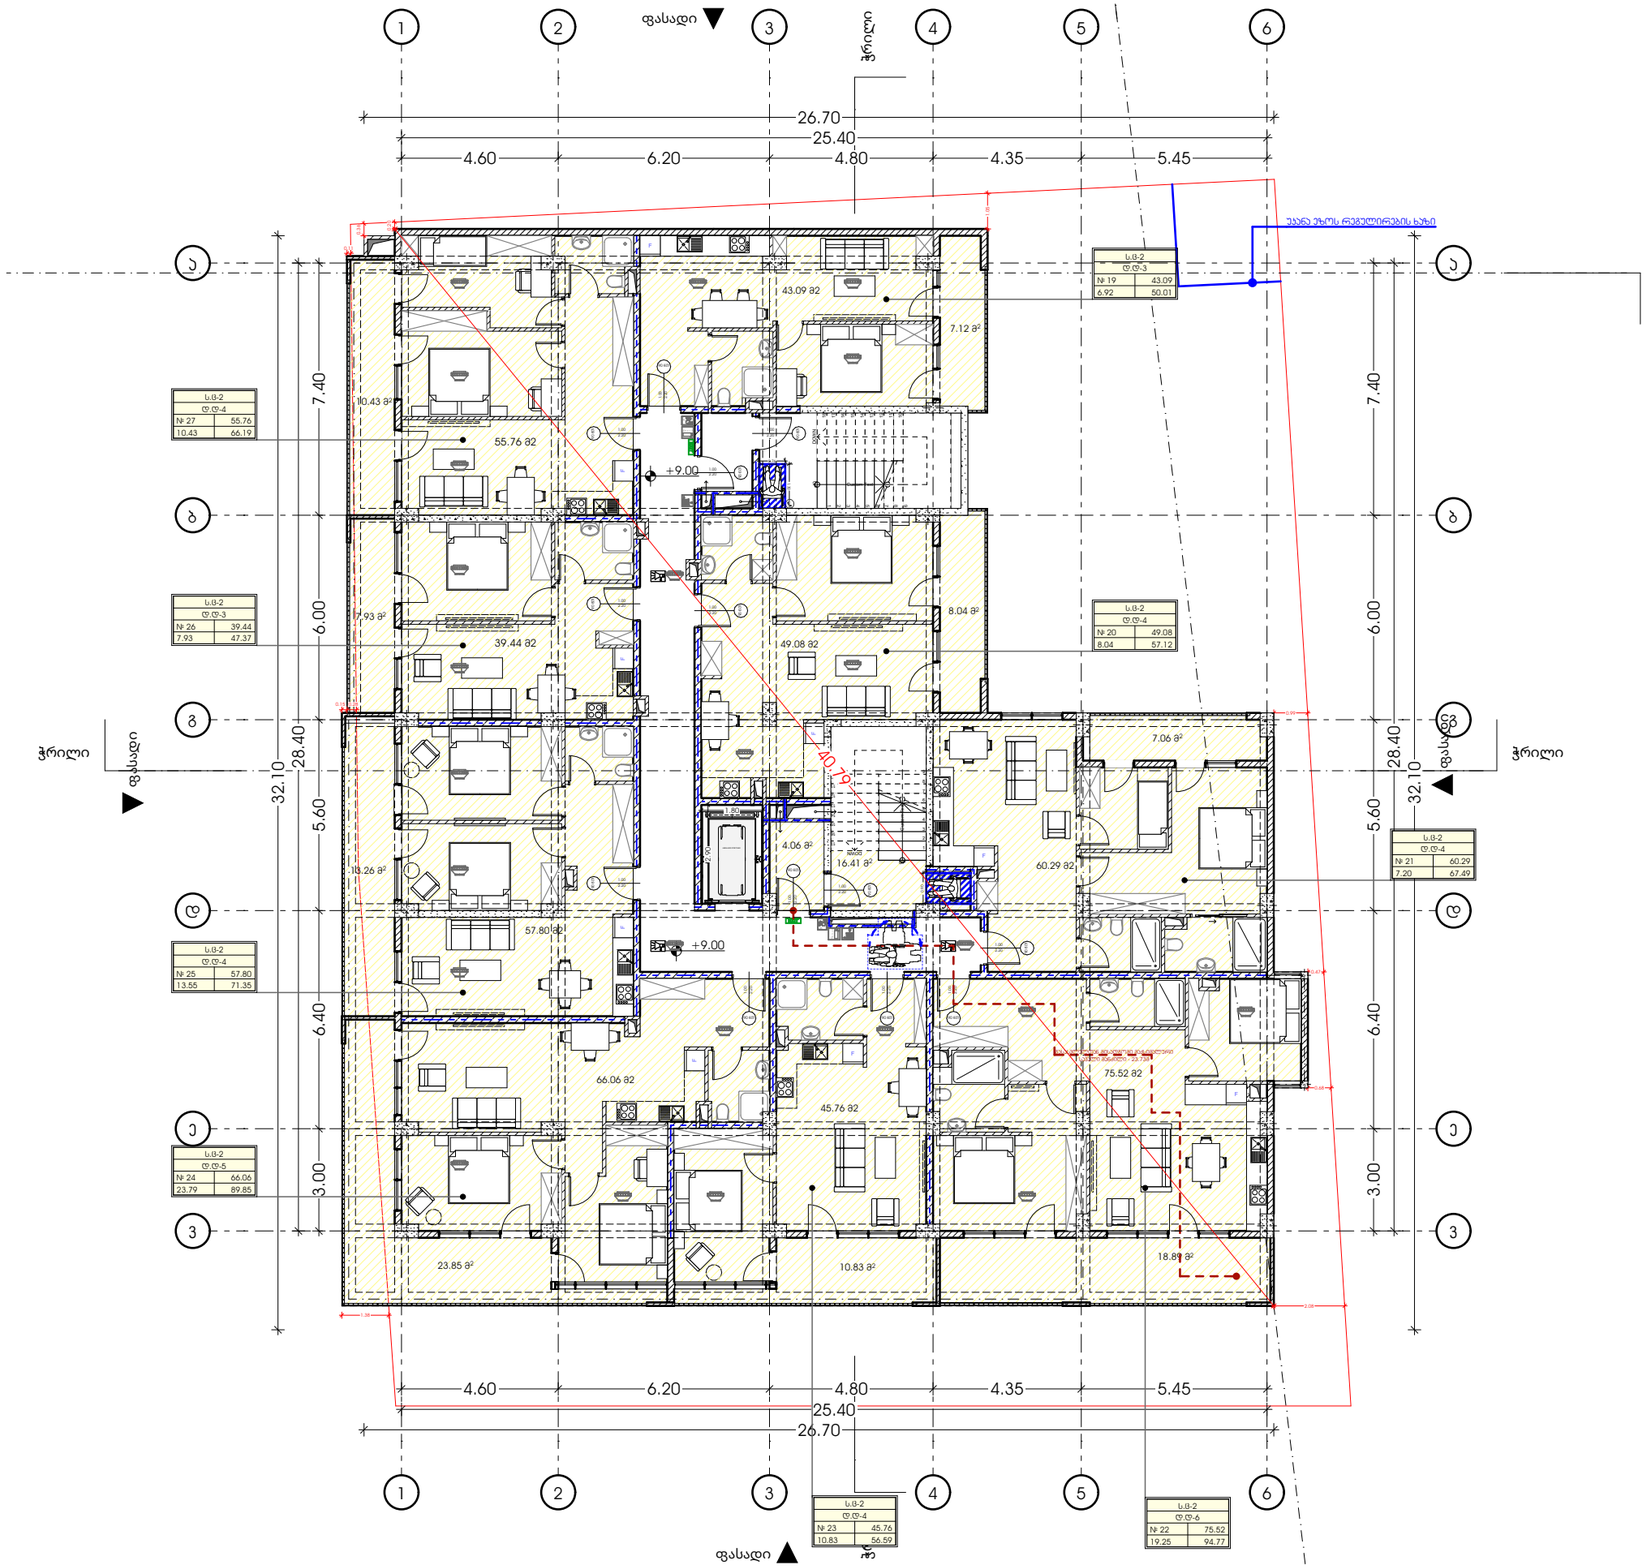

M E T R I C

პროექტი

მრავალბინიანი საცხოვრებელი სახლი

პროექტის მისამართი

ქალაქი თბილისი, გორგასლის ქუჩა N36

ს/კ: 01.18.09.005.005

დამკვეთი

ცირა აბესაძე

პრ. არქიტექტორი

მთ.არქიტექტორი: პონტანტინე უროშაძე
დამხმარე არქიტექტორი: გიორგი ჩიბაძე

ნახაზი

გეგმა +9.00 ნიშნულზე

ფერცელი

A3 ფორმატი

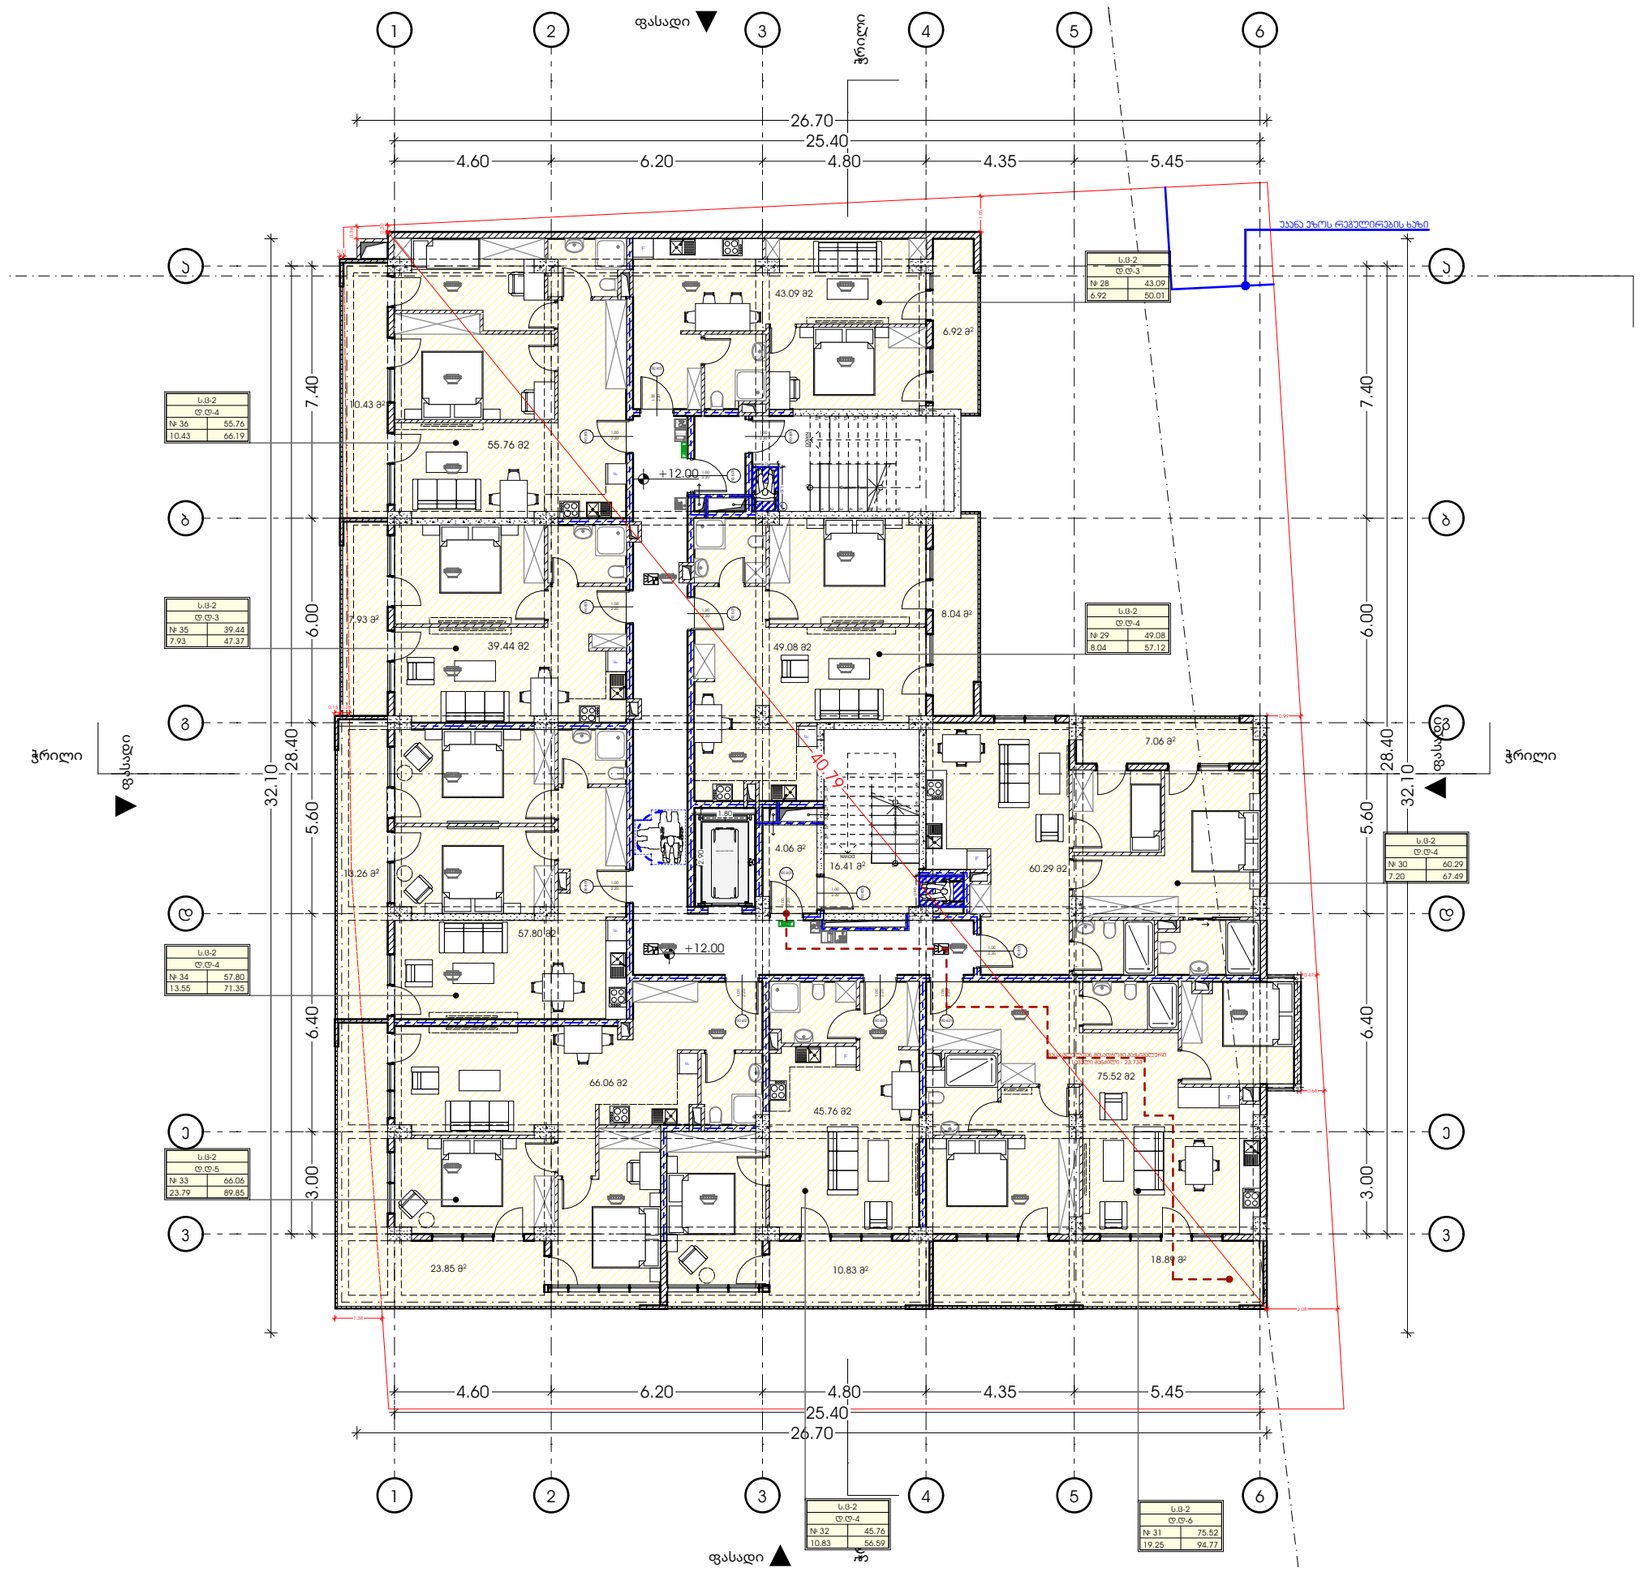

M E T R I C

პროექტი

მრავალბინიანი საცხოვრებელი სახლი

პროექტის მისამართი

ქალაქი თბილისი, გორგასლის ქუჩა N36
ს/კ: 01.18.09.005.005

დამკვეთი

ცირა აბესაძე

პრ. არქიტექტორი

მთ.არქიტექტორი: პონტანტინე ურუშაძე
დამხმარე არქიტექტორი: გიორგი ჩიბაძე

ნახაზი

გეგმა +12.00 ნიშნულზე

ფურცელი

A3 ფორმატი

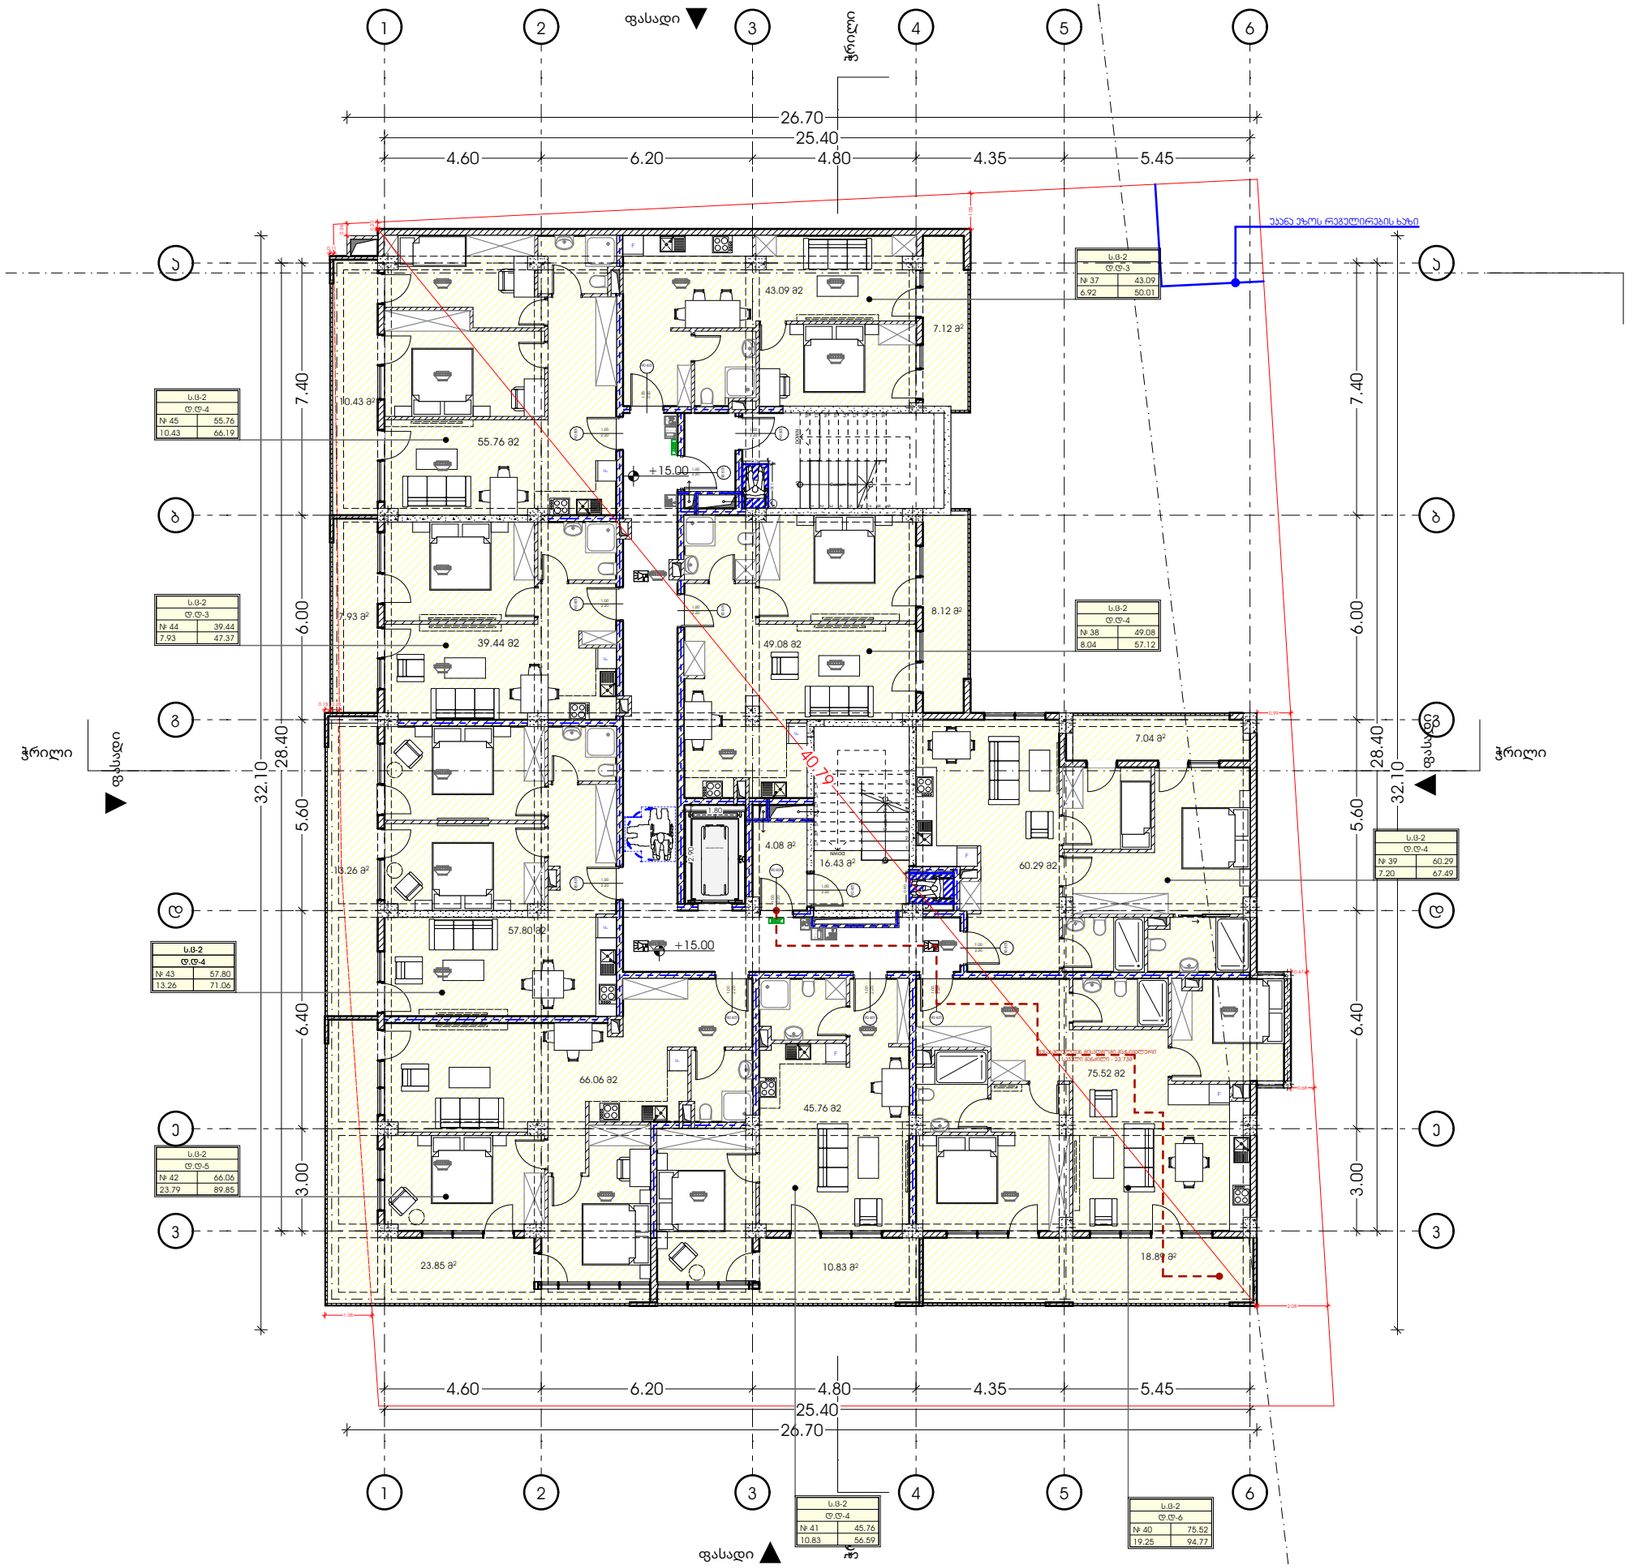

M E T R I C

პროექტი
მრავალბინიანი საცხოვრებელი სახლი

პროექტის მისამართი
ქალაქი თბილისი, გორგასლის ქუჩა N36
ს/კ: 01.18.09.005.005

დამკვეთი
ცირა აბესაძე

პრ. არქიტექტორი
მთ.არქიტექტორი: პონტანტინე ურუშაძე
დამხმარე არქიტექტორი: გიორგი ჩიბაძე

ნახაზი
გეგმა +15.00 ნიშნულზე

ფურცელი

A3 ფორმატი

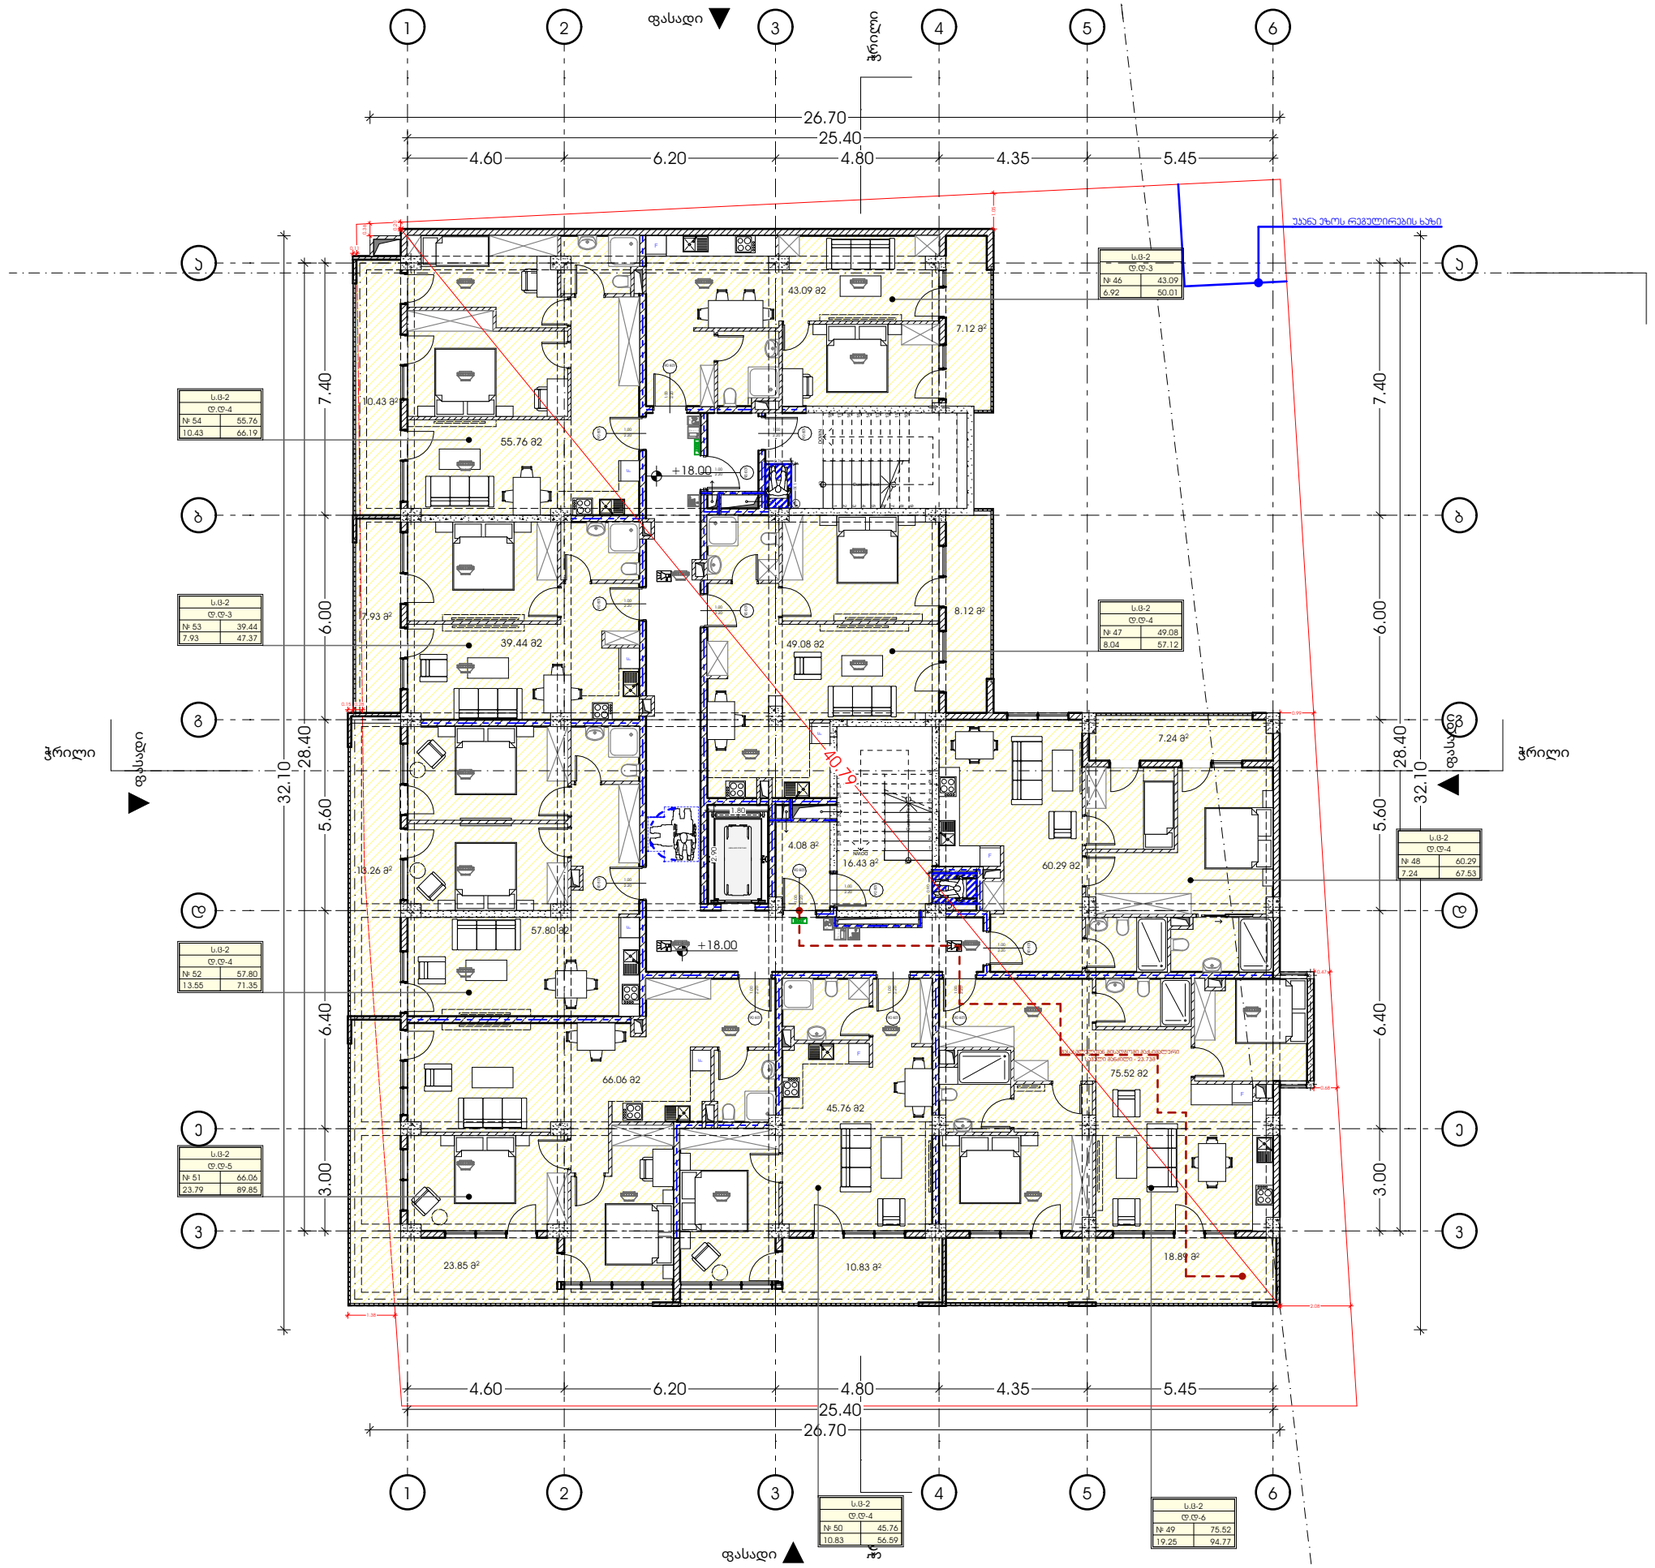

METRIC

პროექტი
მრავალბინიანი საცხოვრებელი სახლი

პროექტის მისამართი
ქალაქი თბილისი, გორგასლის ქუჩა N36
ს/კ: 01.18.09.005.005

დამკვეთი
ცირა აბესაძე

პრ. არქიტექტორი
მთ.არქიტექტორი: პონტანტინე ურუშაძე
დამხმარე არქიტექტორი: გიორგი ჩიბაძე

ნახაზი
გეგმა +18.00 ნიშნულზე

ფურცელი

A3 ფორმატი

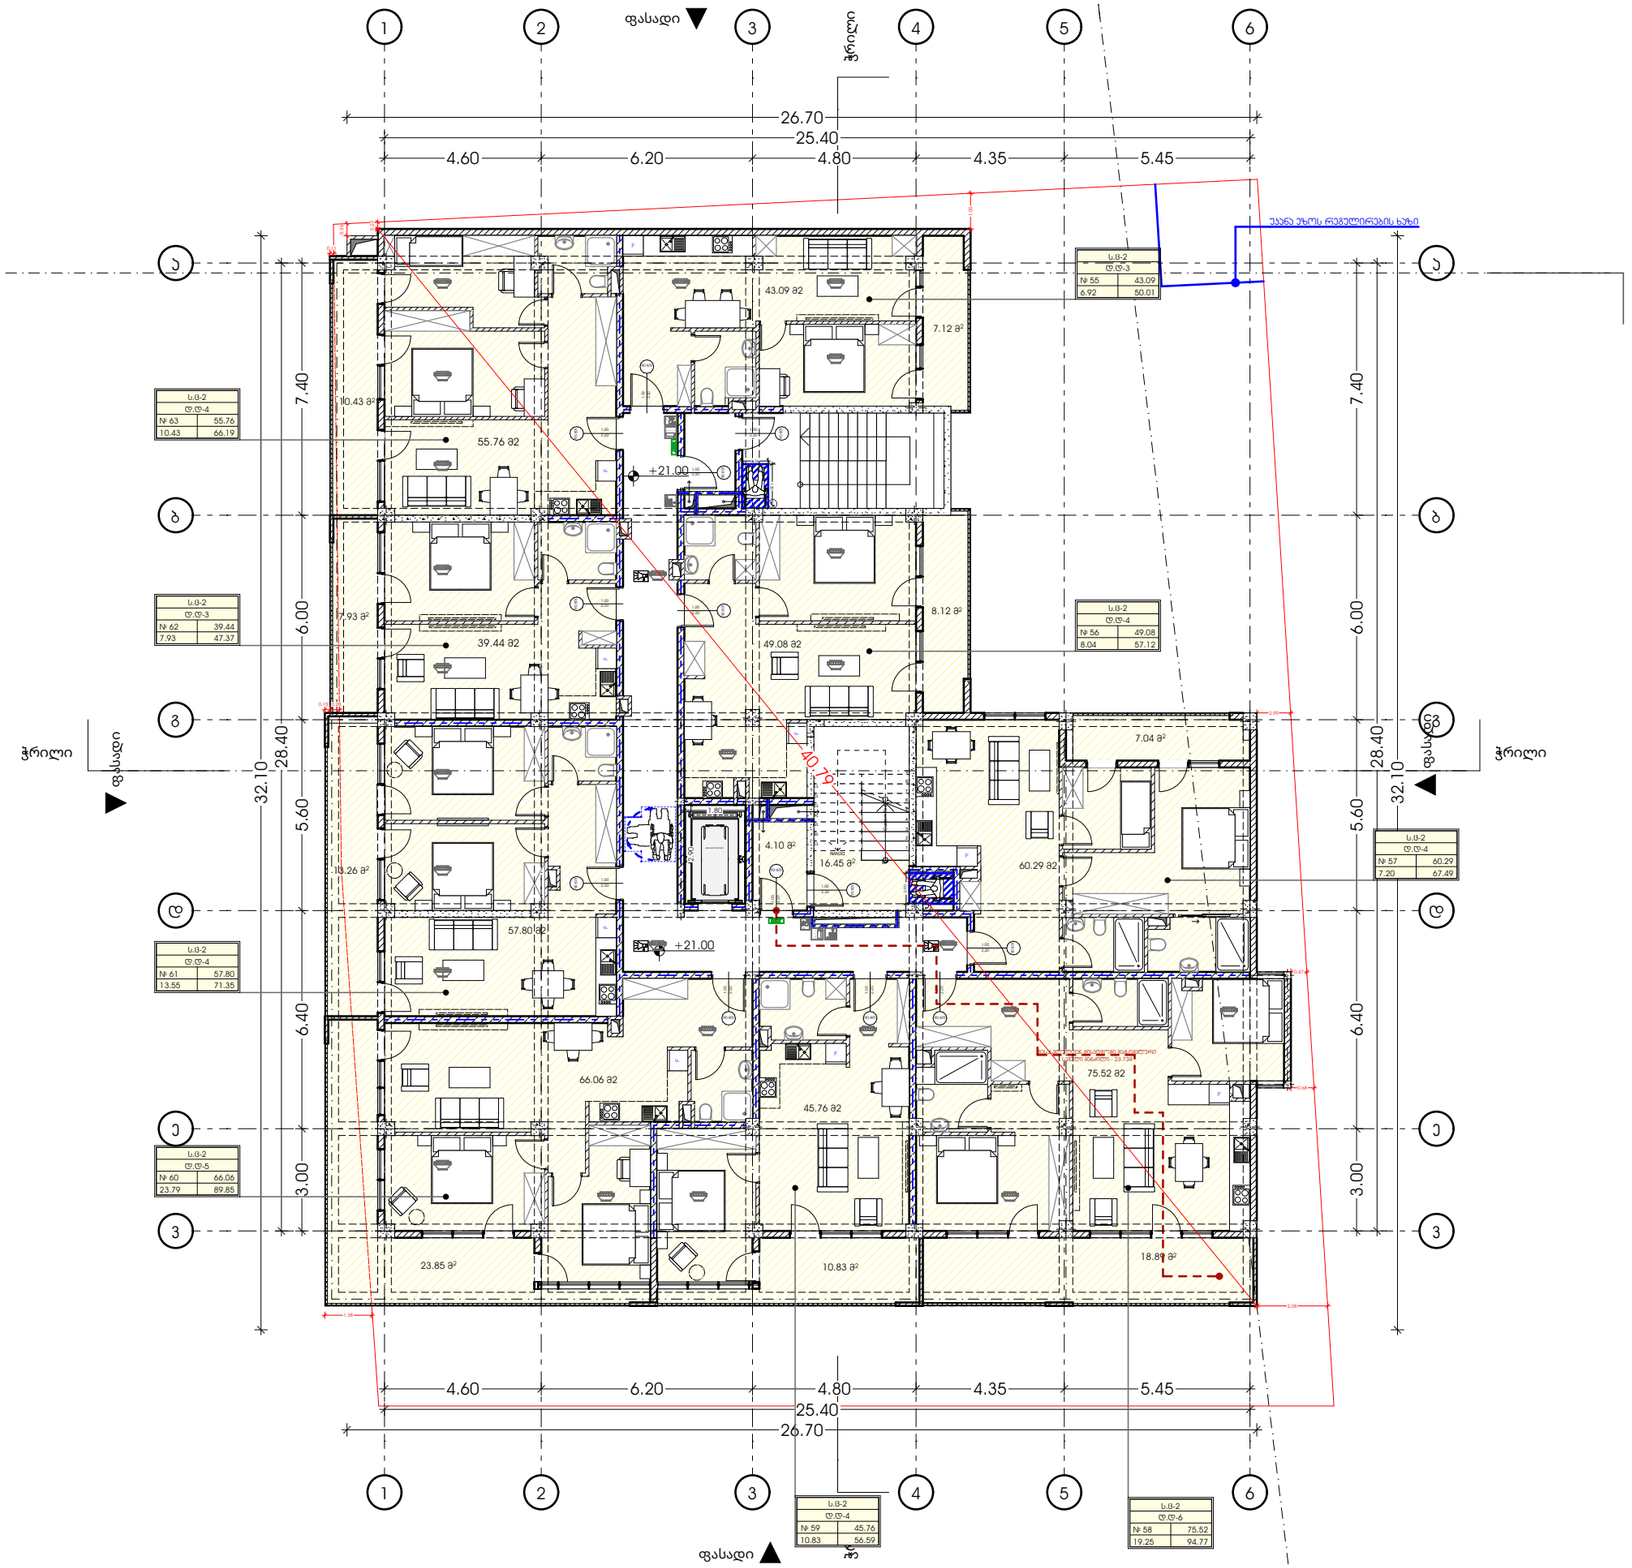

M E T R I C

პროექტი

მრავალბინიანი საცხოვრებელი სახლი

პროექტის მისამართი

ქალაქი თბილისი, გორგასლის ქუჩა N36

ს/კ: 01.18.09.005.005

დამკვეთი

ცირა აბესაძე

პრ. არქიტექტორი

მთ.არქიტექტორი: პონტანენტი უროშაძე
დამხმარე არქიტექტორი: გიორგი ჩიბაძე

ნახაზი

გეგმა +21.00 ნიშნულზე

ფურცელი

A3 ფორმატი

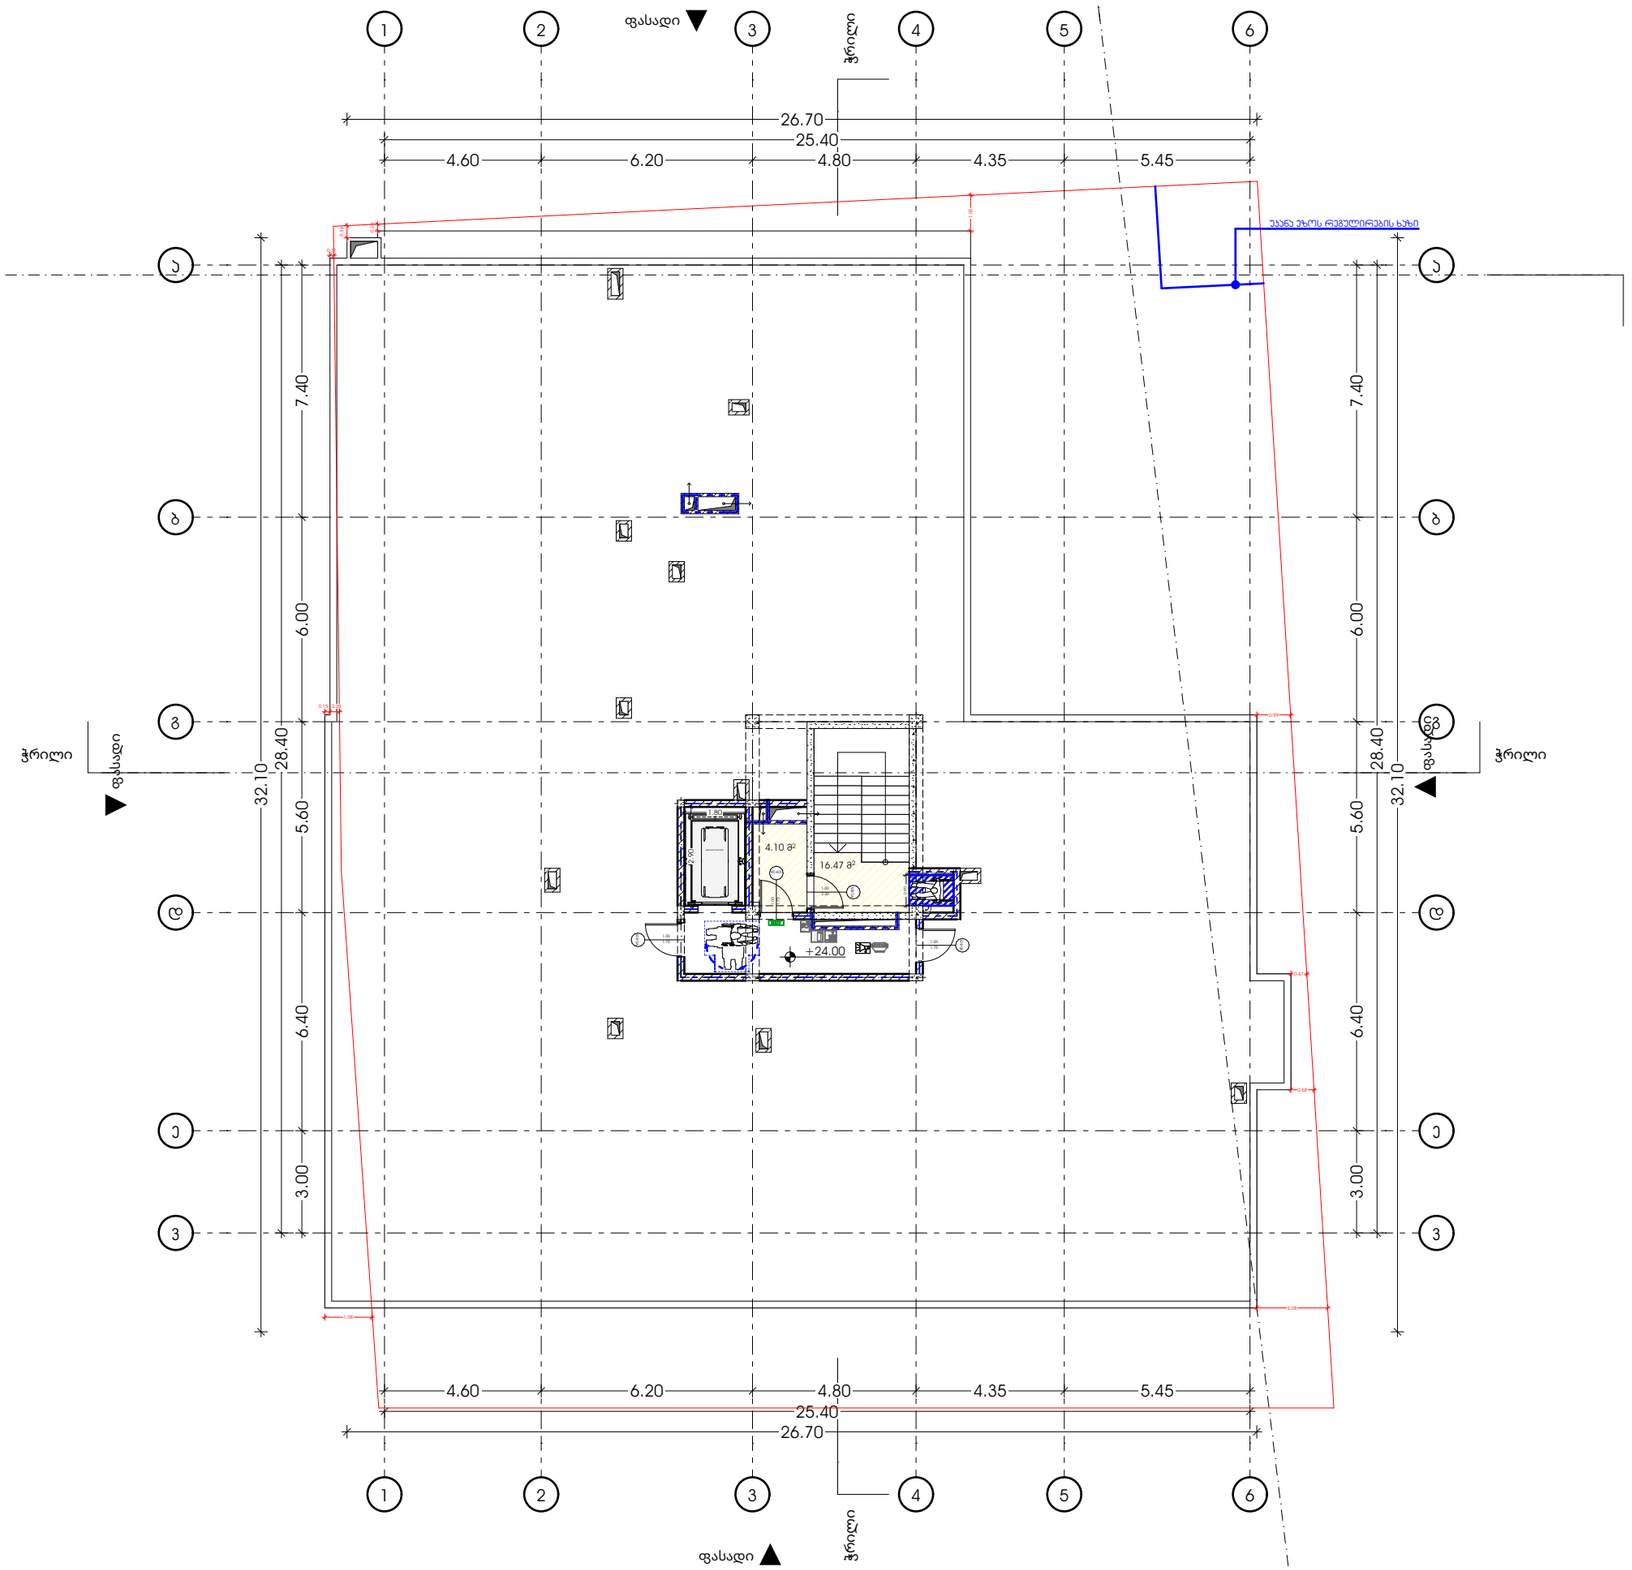

M E T R I C

პროექტი

მრავალბინიანი საცხოვრებელი სახლი

პროექტის მისამართი

ქალაქი თბილისი, გორგასლის ქუჩა N36

ს/კ: 01.18.09.005.005

დამკვეთი

ცირა აბესაძე

პრ. არქიტექტორი

მთ.არქიტექტორი: პონტანტინე ურუშაძე
დამხმარე არქიტექტორი: გიორგი ჩიბაძე

ნახაზი

გეგმა +27.00 ნიშნულზე

ფურცელი

A3 ფორმატი

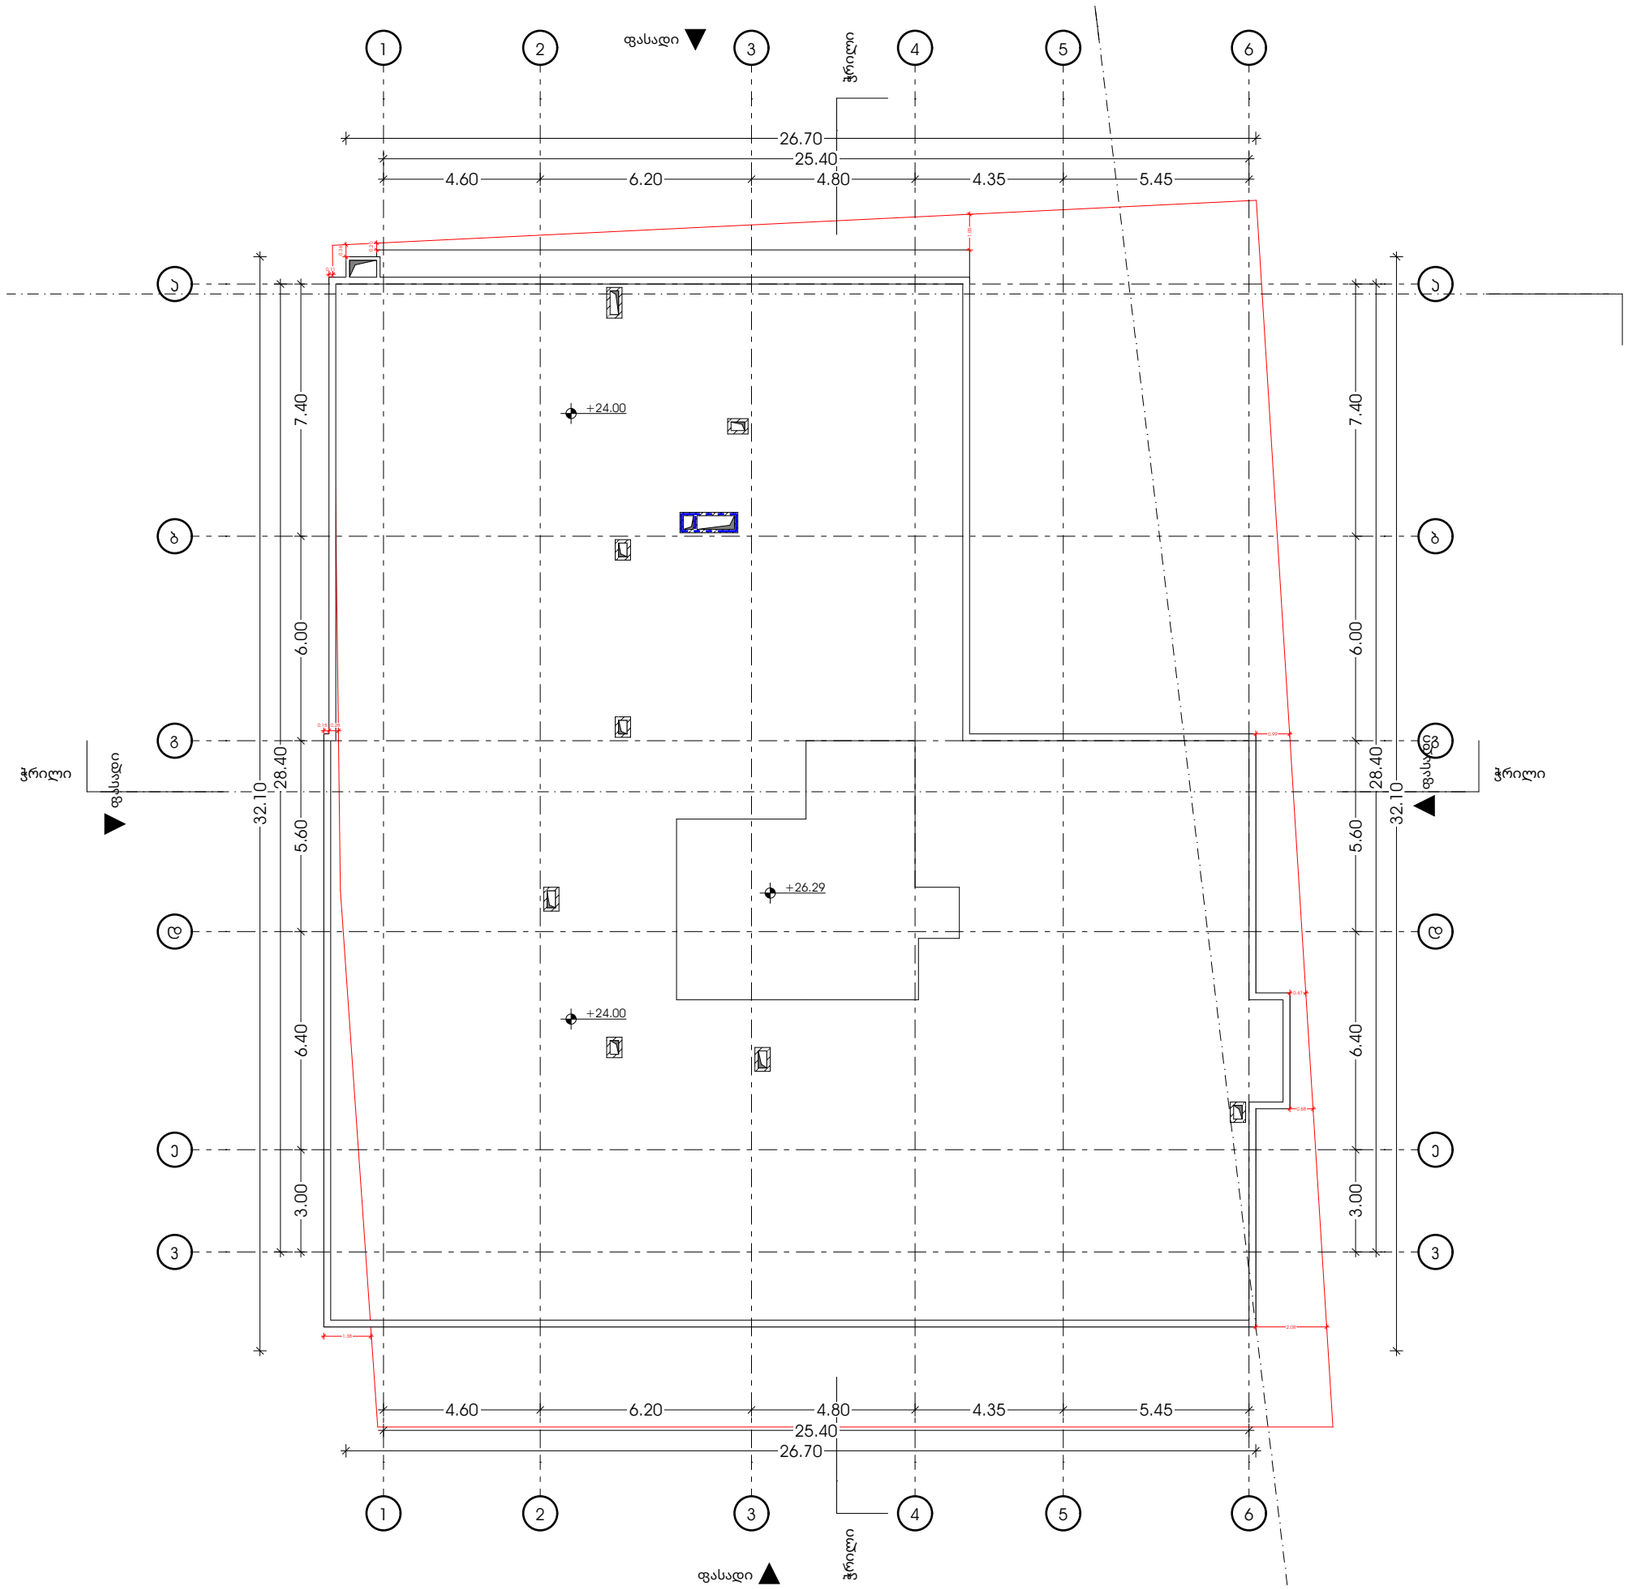

M E T R I C

პროექტი

მრავალბინიანი საცხოვრებელი სახლი

პროექტის მისამართი

ქალაქი თბილისი, გორგასლის ქუჩა N36

ს/კ: 01.18.09.005.005

დამკვეთი

ცირა აბესაძე

პრ. არქიტექტორი

მთ.არქიტექტორი: პონტანტინე ურუშაძე
დამხმარე არქიტექტორი: გიორგი ჩიბაძე

ნახაზი

გეგმა +30.00 ნიშნულზე

ფურცელი

A3 ფორმატი

მისაწვდომობა გეგმები

პროექტი

მრავალბინიანი საცხოვრებელი სახლი

პროექტის მისამართი

ქალაქი თბილისს, ქუჩა გორგასალი, ნ.36

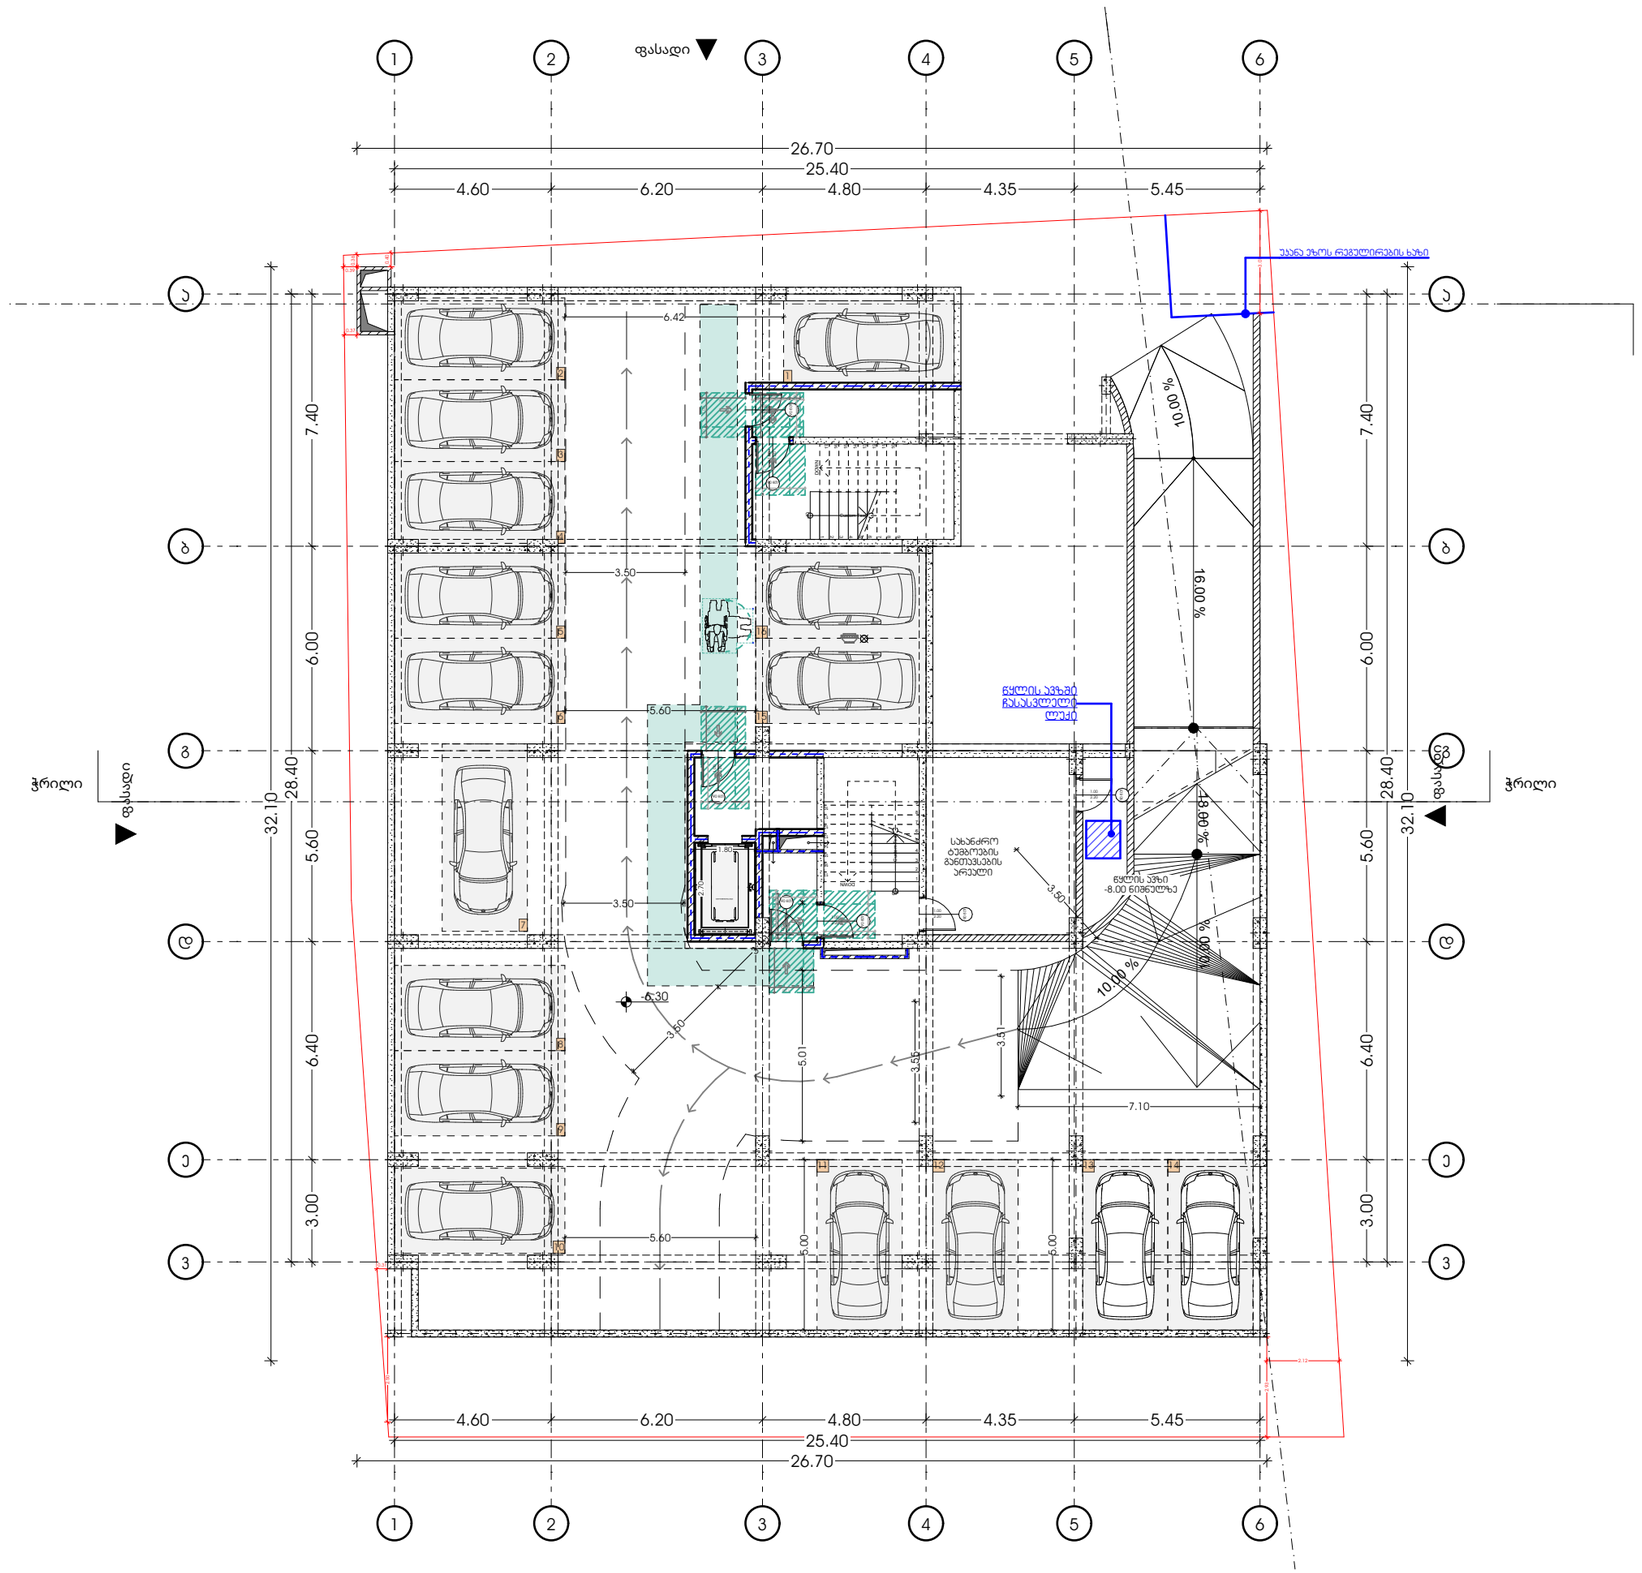

M E T R I C

პროექტი

მრავალბინიანი საცხოვრებელი სახლი

პროექტის მისამართი

ქალაქი თბილისი, გორგასლის ქუჩა N36

ს/კ: 01.18.09.005.005

დამკვეთი

ცირა აბესაძე

პრ. არქიტექტორი

მთ.არქიტექტორი: პონტანტინე ურუშაძე
დამხმარე არქიტექტორი: გიორგი ჩიბაძე

ნახაზი

მისაწვდომლობა -6.30

ფურცელი

A3 ფორმატი

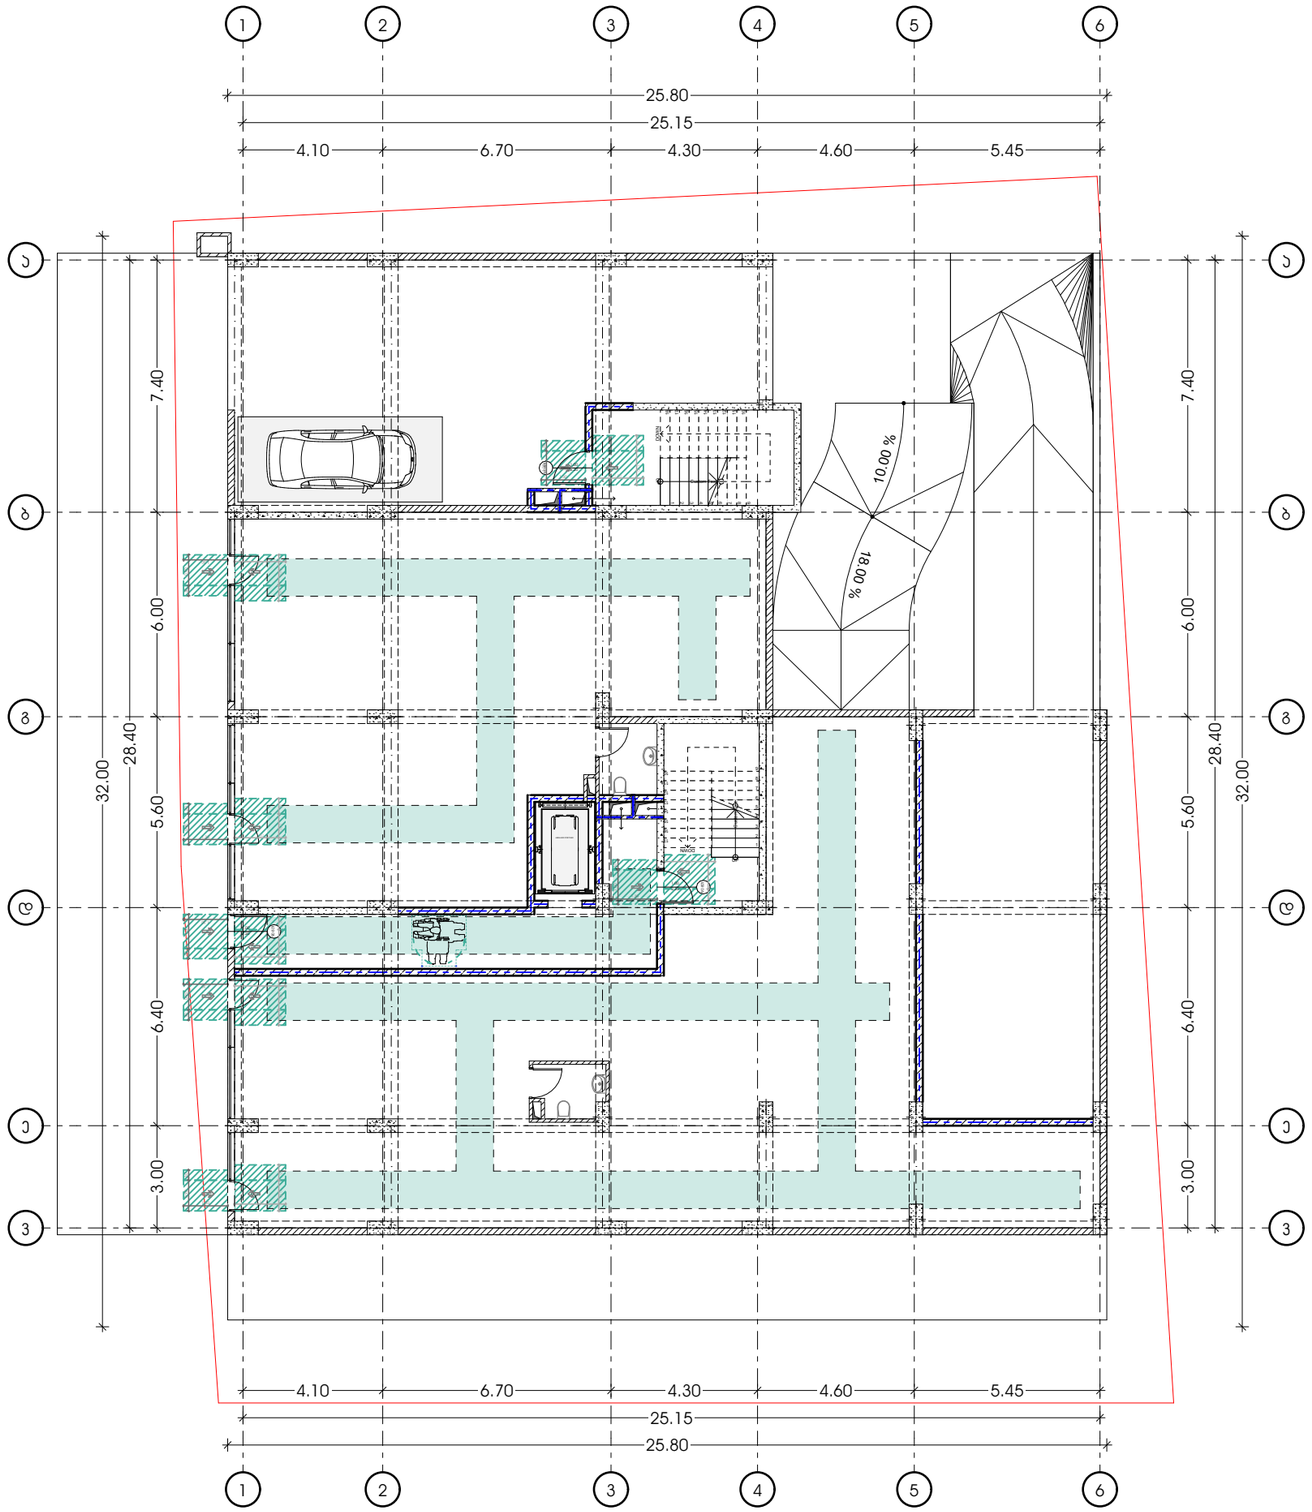

M E T R I C

პროექტი

მრავალბინიანი საცხოვრებელი სახლი

პროექტის მისამართი

ქალაქი თბილისი, გორგასლის ქუჩა N36

ს/კ: 01.18.09.005.005

დამკვეთი

ცირა აბესაძე

პრ. არქიტექტორი

მთ.არქიტექტორი: პონტანბინე ურუშაძე
დამხმარე არქიტექტორი: გიორგი ჩიბაძე

ნახაზი

მისაწვდომლობა -3.30

ფურცელი

A3 ფორმატი

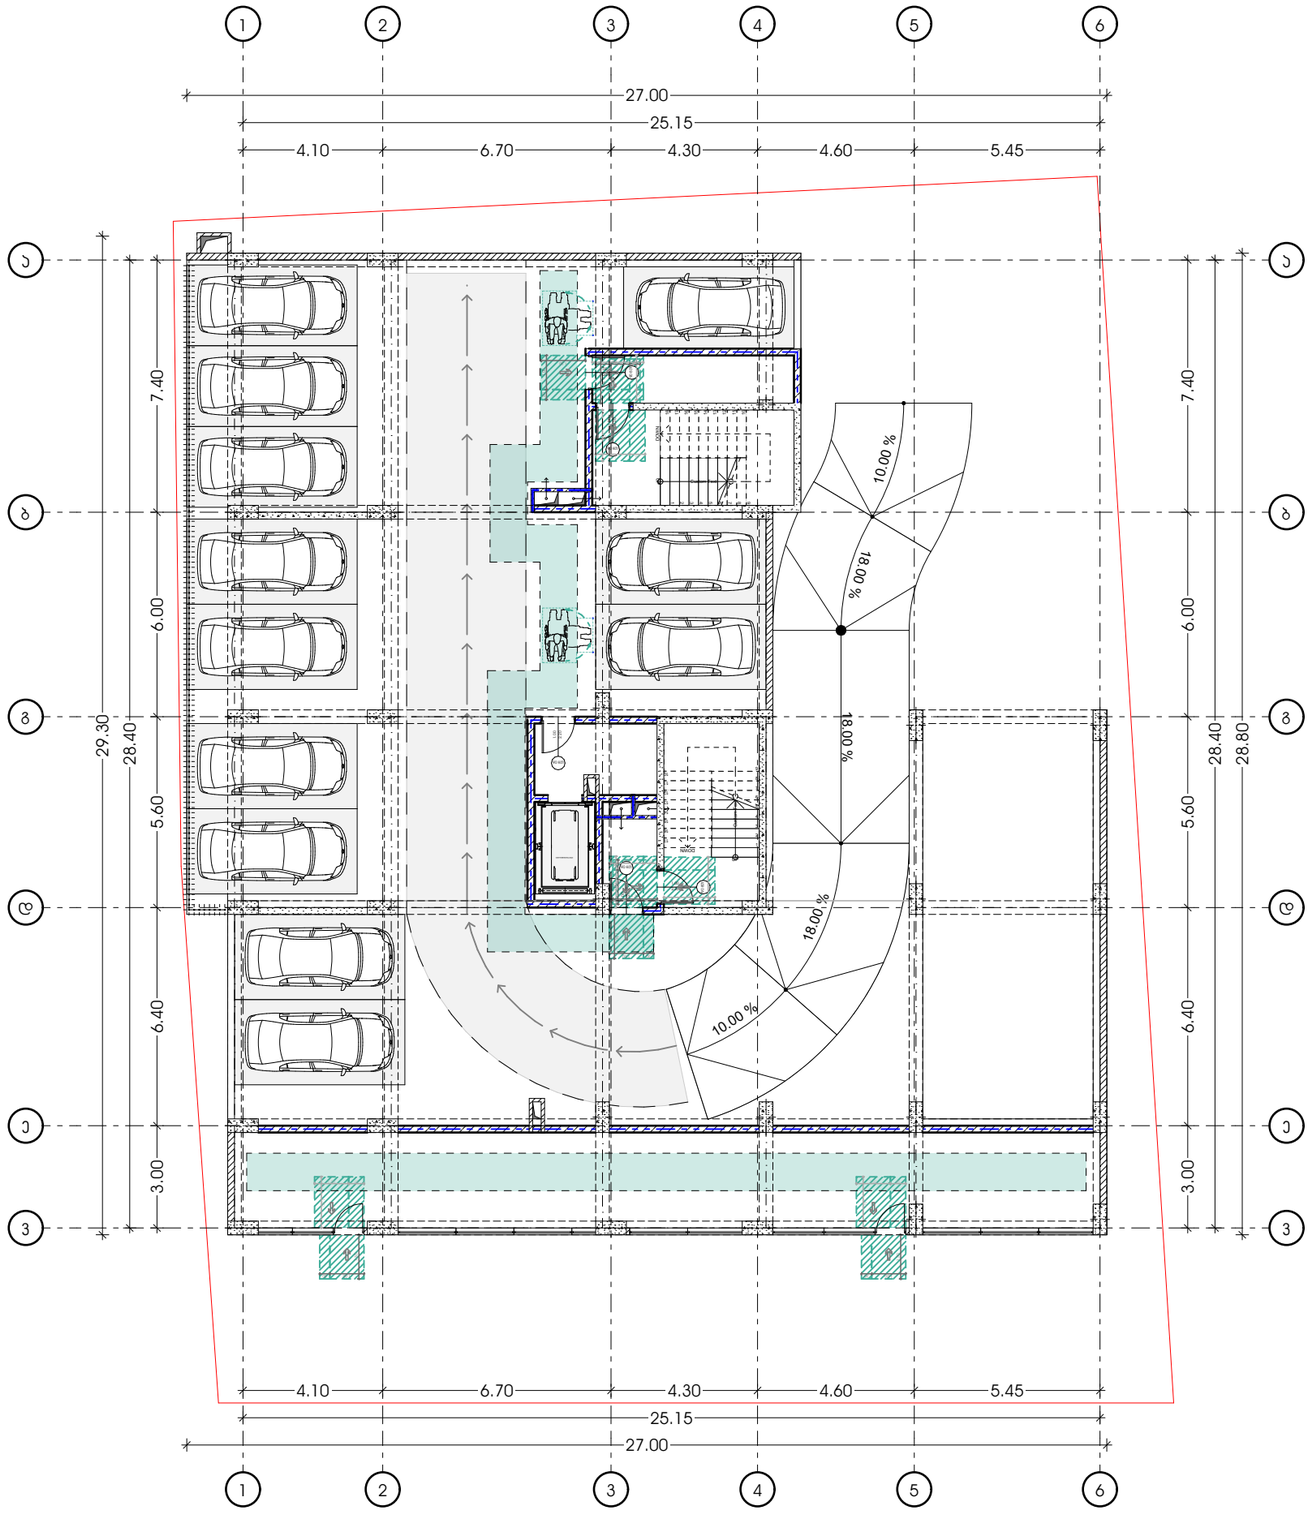

M E T R I C

პროექტი

მრავალბინიანი საცხოვრებელი სახლი

პროექტის მისამართი

ქალაქი თბილისი, გორგასლის ქუჩა N36

ს/კ: 01.18.09.005.005

დამკვეთი

ცირა აბესაძე

პრ. არქიტექტორი

მთ.არქიტექტორი: პონტანტინე უროშაძე
დამხმარე არქიტექტორი: გიორგი ჩიბაძე

ნახაზი

მისაწვდომლობა +0.00

ფურცელი

A3 ფორმატი

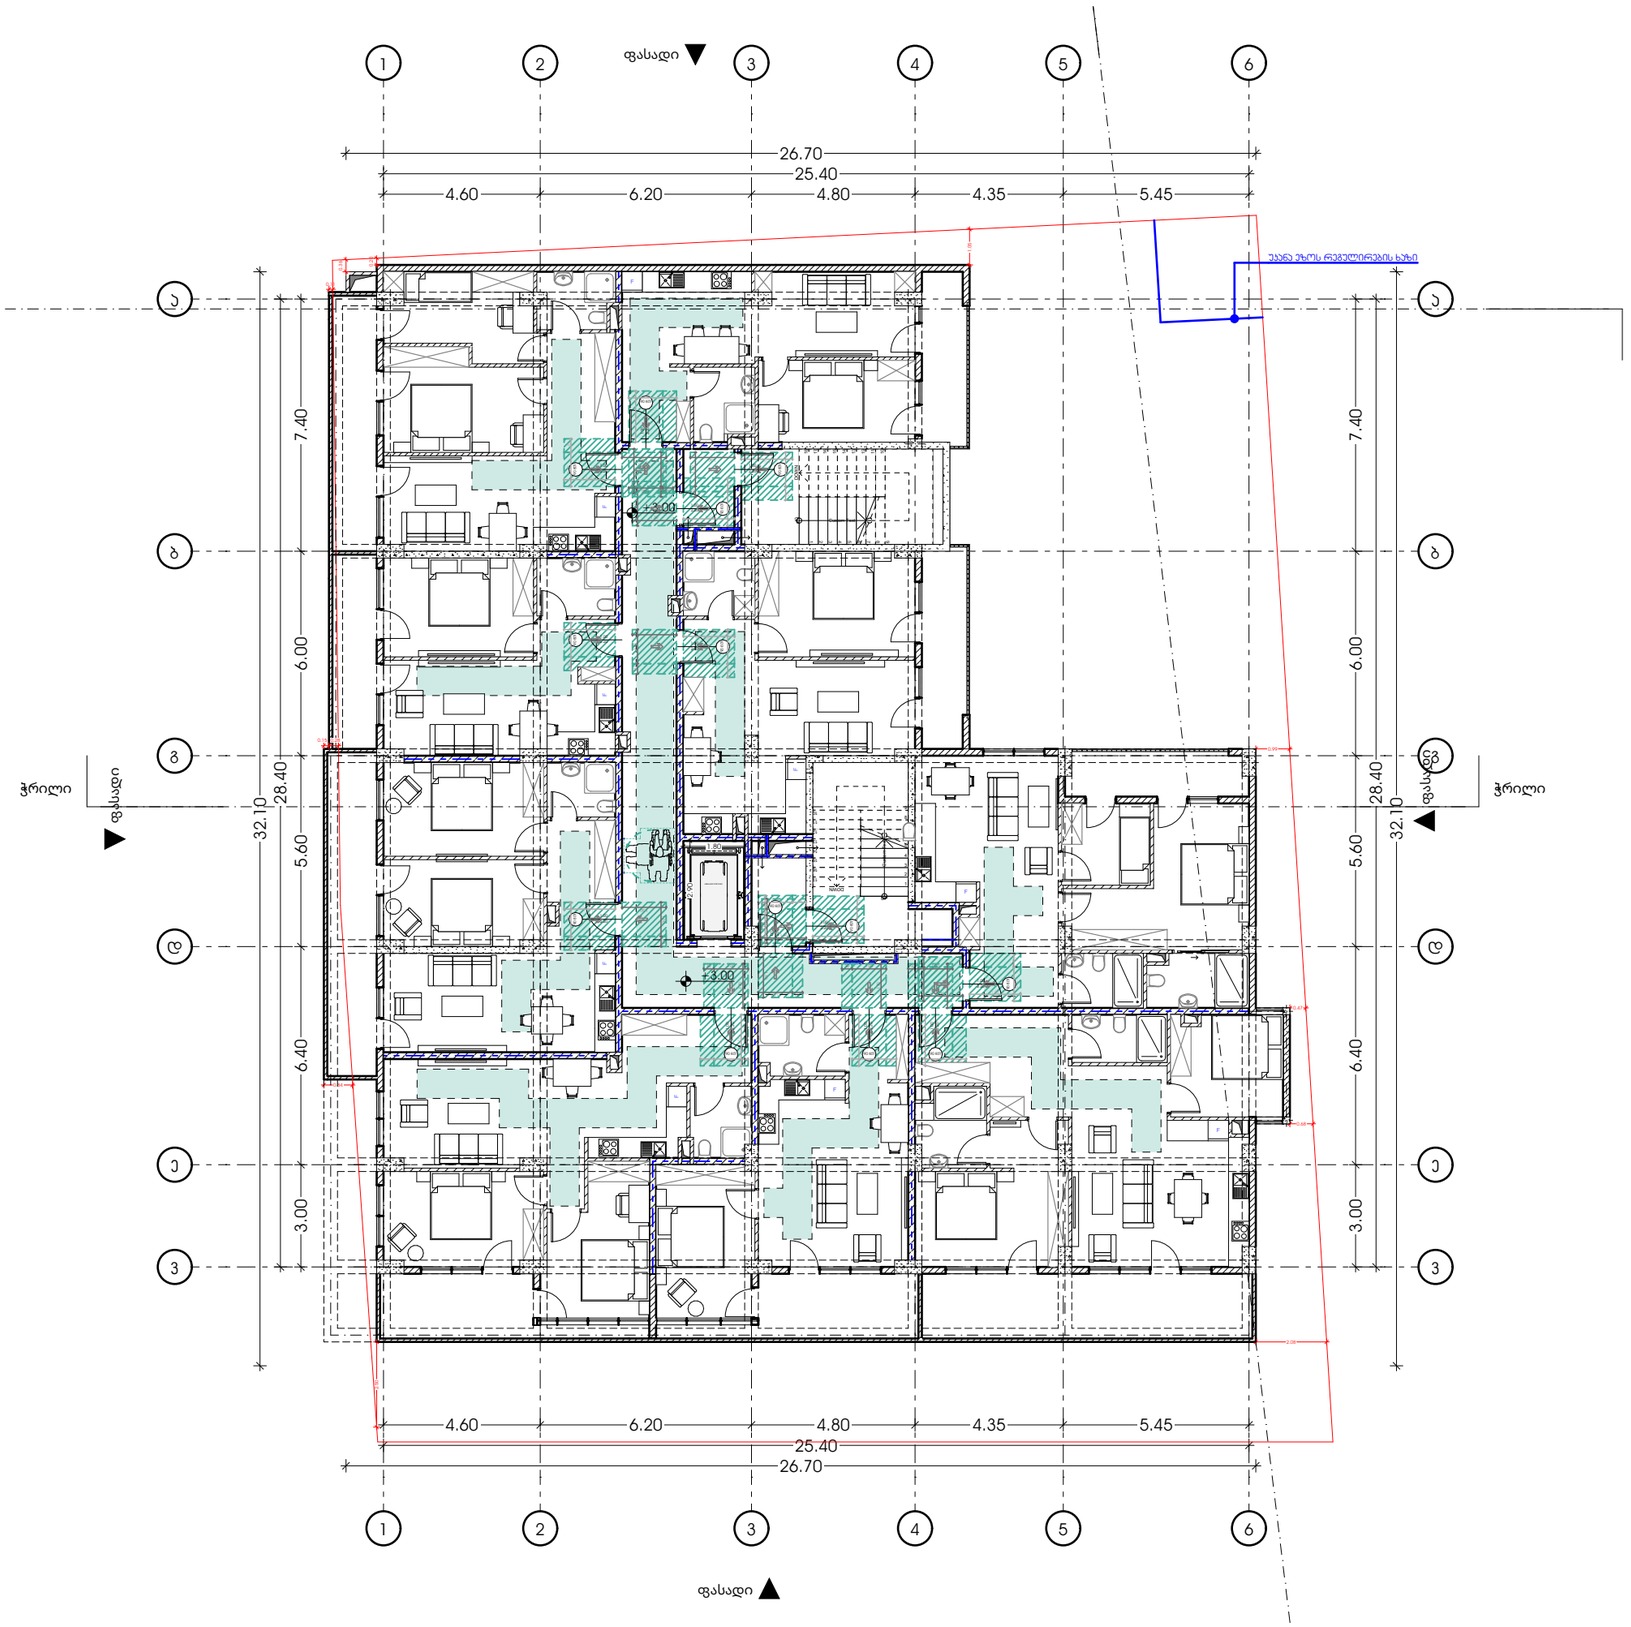

M E T R I C

პროექტი

მრავალბინიანი საცხოვრებელი სახლი

პროექტის მისამართი

ქალაქი თბილისი, გორგასლის ქუჩა N36

ს/კ: 01.18.09.005.005

დამკვეთი

ცირა აბესაძე

პრ. არქიტექტორი

მთ.არქიტექტორი: პონსტანტინე ურუშაძე
დამხმარე არქიტექტორი: გიორგი ჩიბაძე

ნახაზი

მისაწვდომლობა +3.00

ფერცელი

A3 ფორმატი

შენობა-ნაგებობის უსაფრთხოების წესებთან შესაბამისობის ანალიზი

გამოყენებული წესები - **„შენობა-ნაგებობის უსაფრთხოების წესები“**

ჩამოთვალეთ შენობის დაკავებულებები და აღწერეთ თითოეული გამოყენება	
ს.ვ(309.1) სავაჭრო ჯგუფი. (მარკეტები)	-1,1 სართულებზე,
ს.ც-2(310.4) საცხოვრებელი ჯგუფი. (საცხოვრებელი ბინები)	2,3,4,5,6,7,8 სათულებზე
ს.წ-2(311.2) სასაწყობე ჯგუფი.	-2, 1 სართულებზე

კონსტრუქციის ტიპი:	
განსაზღვრეთ კონსტრუქციის ტიპი ახალი შენობისთვის: მაგალითი: II-A, II-B, V-A, V-B	**I-A** ტიპი

სიმაღლის შეზღუდვები ცხრილი 503 -ის მიხედვით		
დაკავებულობები	**დასაშვები სართულიანობა**	**შემოთავაზებული სართულიანობა**
1. საცხოვრებელი ჯგუფი ს.ც-2	11	7
2. სავაჭრო ჯგუფი ს.ვ	11	2
3. სასაწყობე ჯგუფი ს.წ-2	11	**2**
3. სასაწყობე ჯგუფი ს.მ-1	11	**1**
	დასაშვები	**შემოთავაზებული**
საერთო სიმაღლე =	48,8	26.30
მიწის ზემოთ სართულის რაოდენობა =	11	8

ფართობის შეზღუდვები ცხრილი 503 -ის მიხედვით		
დაკავებულობები	**დასაშვები ფართობი**	**შემოთავაზებული ფართობი**
1. **საცხოვრებელი ჯგუფი სც-2**	შეუზღუდავი	**4201,89**
2. **სავაჭრო ჯგუფი სვ**	შეუზღუდავი	424,26
4. **სასაწყობე ჯგუფი ს.წ-2**	შეუზღუდავი	667,59
4. **სასაწყობე ჯგუფი ს.მ-1**	შეუზღუდავი	22,68
იატაკის საერთო ფართობი =	**6073.09**	
იატაკების რაოდენობა =	**10**	
შენობის საერთო ფართობი სართულების გარე პერიმეტრებით =	**7075.94**	

გარე კედლის ცეცხლმედეგობისა და ღიობისადმი მოთხოვნები ცხრილების 602-ის და 705.8 -ის მიხედვით									
გარე კედელი	**ხანძარსაწინააღმდეგო მანძილი** (მეტრი)	**ცეცხლმედეგობის ხარისხი** (საათი)		**კედლის ღიობების ფართობი** (კედლის %)					
		მოთხოვნილი	**გათვალისწინებული**	**დასაშვები**			**გათვალისწინებული**		
				დაცული	**დაუცველი საშხეფებით**	**დაუცველი**	**დაცული**	**დაუცველი საშხეფებით**	**დაუცველი**
1-6 ფასადი	9-ზე მეტი	1	1	შეუზღუდავი	შეუზღუდავი	შეუზღუდავი	-	-	კი
ა-ვ ფასადი	9-ზე მეტი	1	1	დაუშვებელი	დაუშვებელი	დაუშვებელი	-	-	კი
6-1 ფასადი	0-1ზე ნაკლები	1	1	შეუზღუდავი	შეუზღუდავი	შეუზღუდავი	-	-	0%
ვ-ა ფასადი	1-3 ზე ნაკლები	1	1	შეუზღუდავი	შეუზღუდავი	შეუზღუდავი	-	-	0%

ხანძრისაგან დაცვის სისტემებისადმი მოთხოვნები								
დაკავებულობები/სივრცეები/გასასვლელი საშუალებები	ავტოსამხეფი სისტემა	ალტერნატიული ავტომატური ცეცხლსაქრობი სისტემები	ხელით სამართავი სახანძრო განგაშის სისტემები	სახანძრო მილდგარების სისტემები	კვამლის საკონტროლო სისტემები	ხელის ცეცხლმაქრები	საავარიო განგაშის სისტემები	დაწნევის სისტემა
1. საცხოვრებელი ჯგუფი სც-2	-	-	-	-	-	-	-	-
2. სავაჭრო ჯგუფი ს.ვ	-	-	-	-	-	-	-	-
3. სასაწყობე ჯგუფი ს.წ-2	კი	-	-	-	-		-	-
5. ს.მ-1	-	-	-	-	-	კი	-	-
6. დერეფნები	-	-	-	-	-	კი	-	-
7. კიბის უჯრედები	-	-	-	კი	-	კი	-	-
8. სამგზავრო ლიფტი	-	-	-	-	-	-	-	კი
სახანძრო-სამაშველო სამსახურის მიერ გამოსაყენებელი მისაერთებლები				კი				

განიავების მოთხოვნა		
დაკავებულობები/სივრცეები/გასასვლელი საშუალებები	ბუნებრივი განიავება	ხელოვნური განიავება
1. საცხოვრებელი ჯგუფი სც-2	კი	
2. სავაჭრო ჯგუფი სვ	კი	
2. ს.მ-1	კი	
4. სასაწყობე ჯგუფი ს.წ-2	კი	
5. კიბის უჯრედი		კი
6. დერეფნები		კი

წყალსადენი სისტემის ფიქსირებული მოწყობილობების რაოდენობა-საცხოვრებელი ჯგუფი სც-2 და სც-3 ქვეჯგუფები ცხრილი 1602.1-ის მიხედვით											
სართულები	საცხოვრებელი ერთეული	ფიქსირებული მოწყობილობები									
		უნიტაზი (ერთ საცხოვრებელ ერთეულზე)		ტუალეტის ხელსაბანები (ერთ საცხოვრებელ ერთეულზე)		აბაზანა/შხაპი (ერთ საცხოვრებელ ერთეულზე)		სამზარეულოს ნიჟარა (ერთ საცხოვრებელ ერთეულზე)		ავტომატური სარეცხი მანქანის მისაერთებელი	
		საერთო გამოყენების	კერძო გამოყენების	საერთო გამოყენების	კერძო გამოყენების	საერთო გამოყენების	კერძო გამოყენების	საერთო გამოყენების	კერძო გამოყენების	საერთო გამოყენების	კერძო გამოყენების
2,3,4,5,6,7,8 სართულები	63	1	1	1	1	1	1	1	1	1	1