

მიწის ნაკვეთის ტოპოგრაფიული აზომვითი ნახაზი

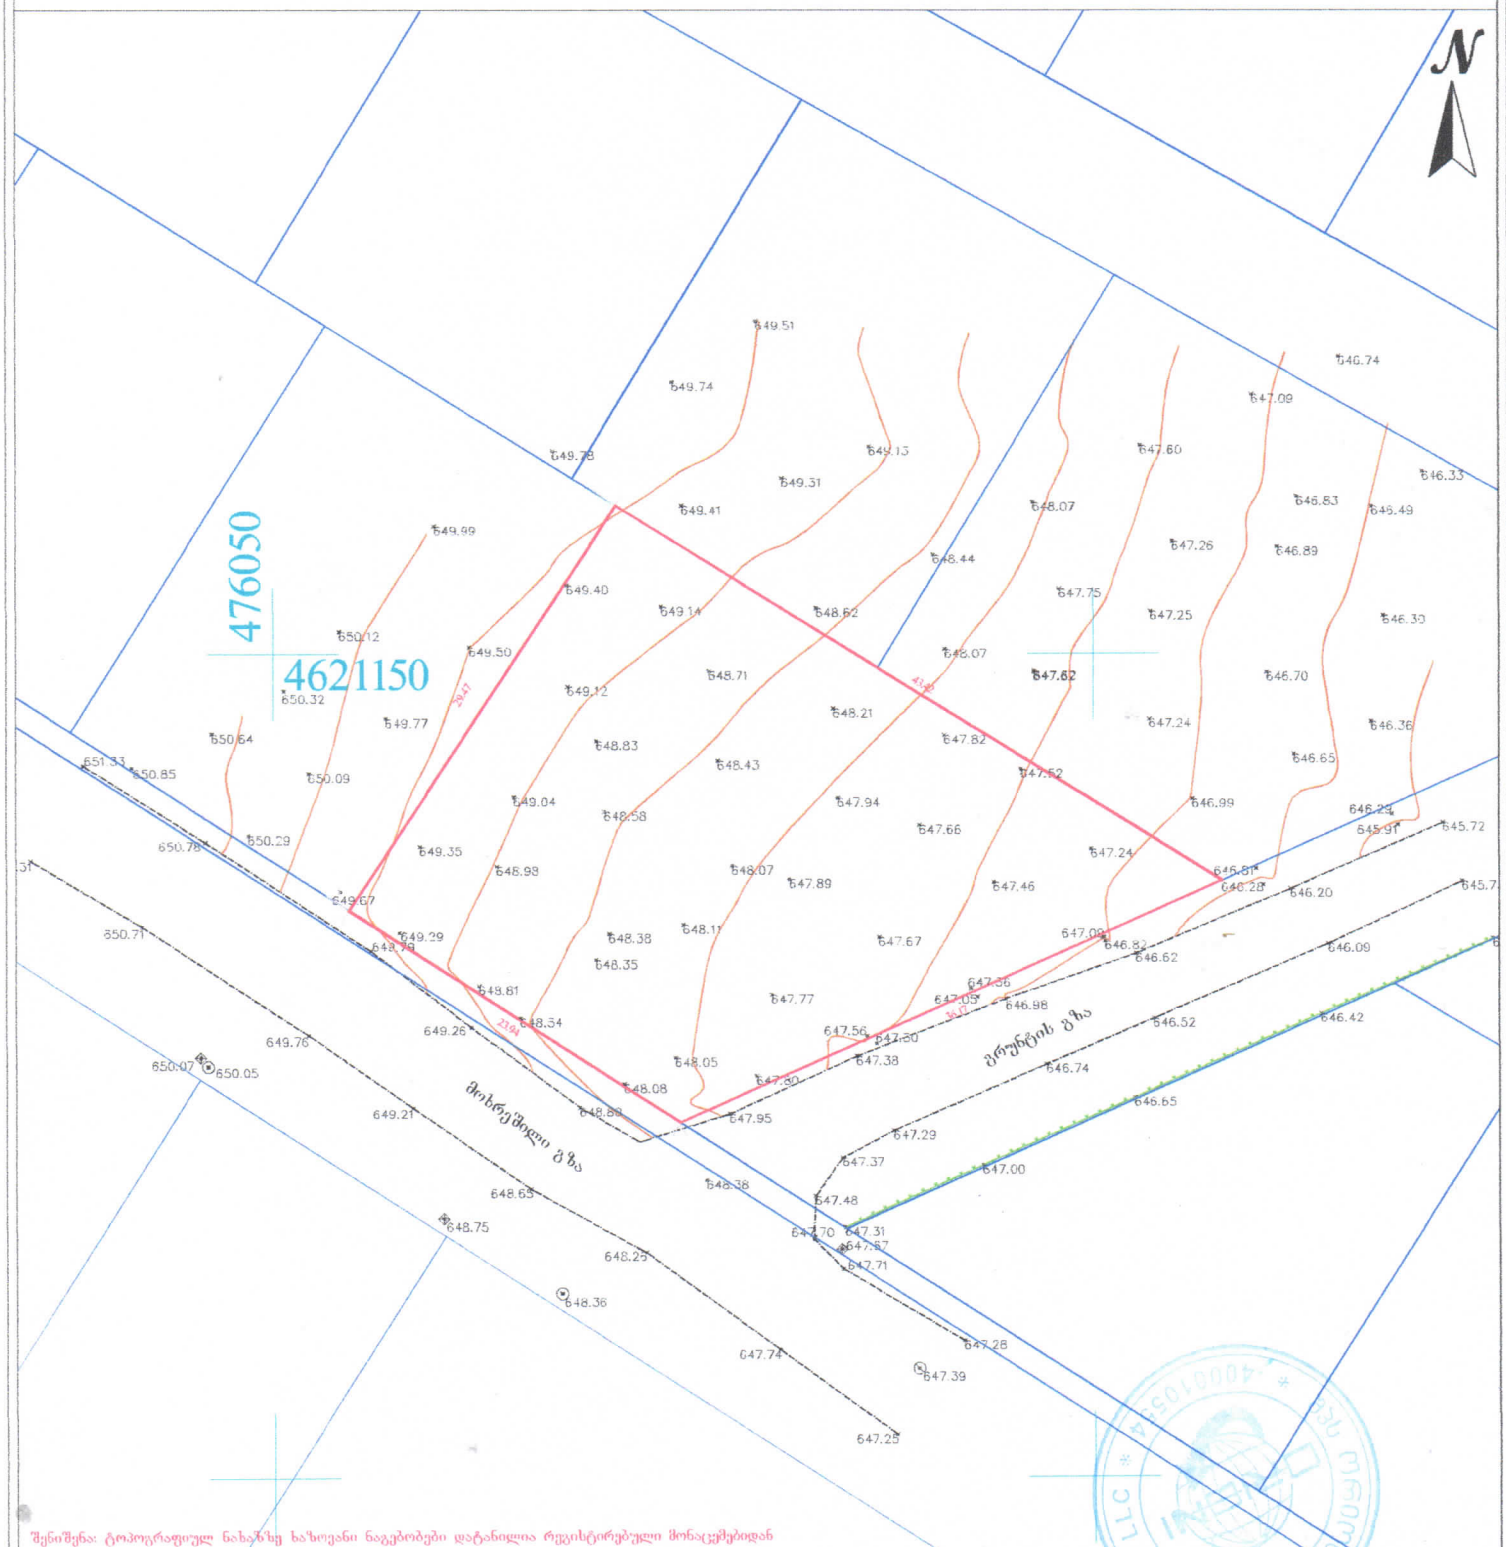

შენიშვნა: ტოპოგრაფიულ ნახაზზე ხაზოვანი ნაგებობები დატანილია რეგისტრებული მონაცემებიდან


პირობითი აღნიშვნები	შენიშვნა: მიწის სამშენებლო შეთანხმების კომუნიკაციის წარმომადგენლებთან			პროექცია UTM 38N საკოორდინატო სისტემა: WGS 84	შპს „ორიონი" Ltd"orioni"	
მიწისქვეშა კომუნიკაციები	ნაკვეთის საზღვარი	ბუჩქი	ცოცხალი ღობე	ღობე	ქ. თბილისი, მტკვრის ქუჩა N4	მობ: +995 557-51-51-15 orioni.mtza@gmail.com
	შენობა	ხეების რიგი	ბორდიური		დირექტორი	მ. ცინცაძე
კანალიზაცია	არკა	ტრანსფორმატორი	ბეტონი		კომპ. უზრუნველყოფა	ზ. ცინცაძე
დენის კაბელი	ფარდული	რადიო ან ტელე ანძა	ქვიშა		მასშტაბი	
გაზის მილი	კიბე	ლამპიონები	საყრდენი კედელი		ქალაქი თბილისი, სოფელი თხინვალა, (A25) ს/კ 01.72.58.033.159	
წყლის მილი	შადრევანი	ელექტრო ბოძი	ბილიკი		მაშტაბი 1:500	08.01.2024
კავშირგაბმულობა	ფოთლოვანი ხე	რკინიგზა	გზის კორტური			
	წიწვოვანი ხე	იზოჰიფსი	ფლატე			
	ხეხილის ხე	მთავარი იზოჰიფსი	წყლის კონტური			
	პალმა					

ტოპო 1:500

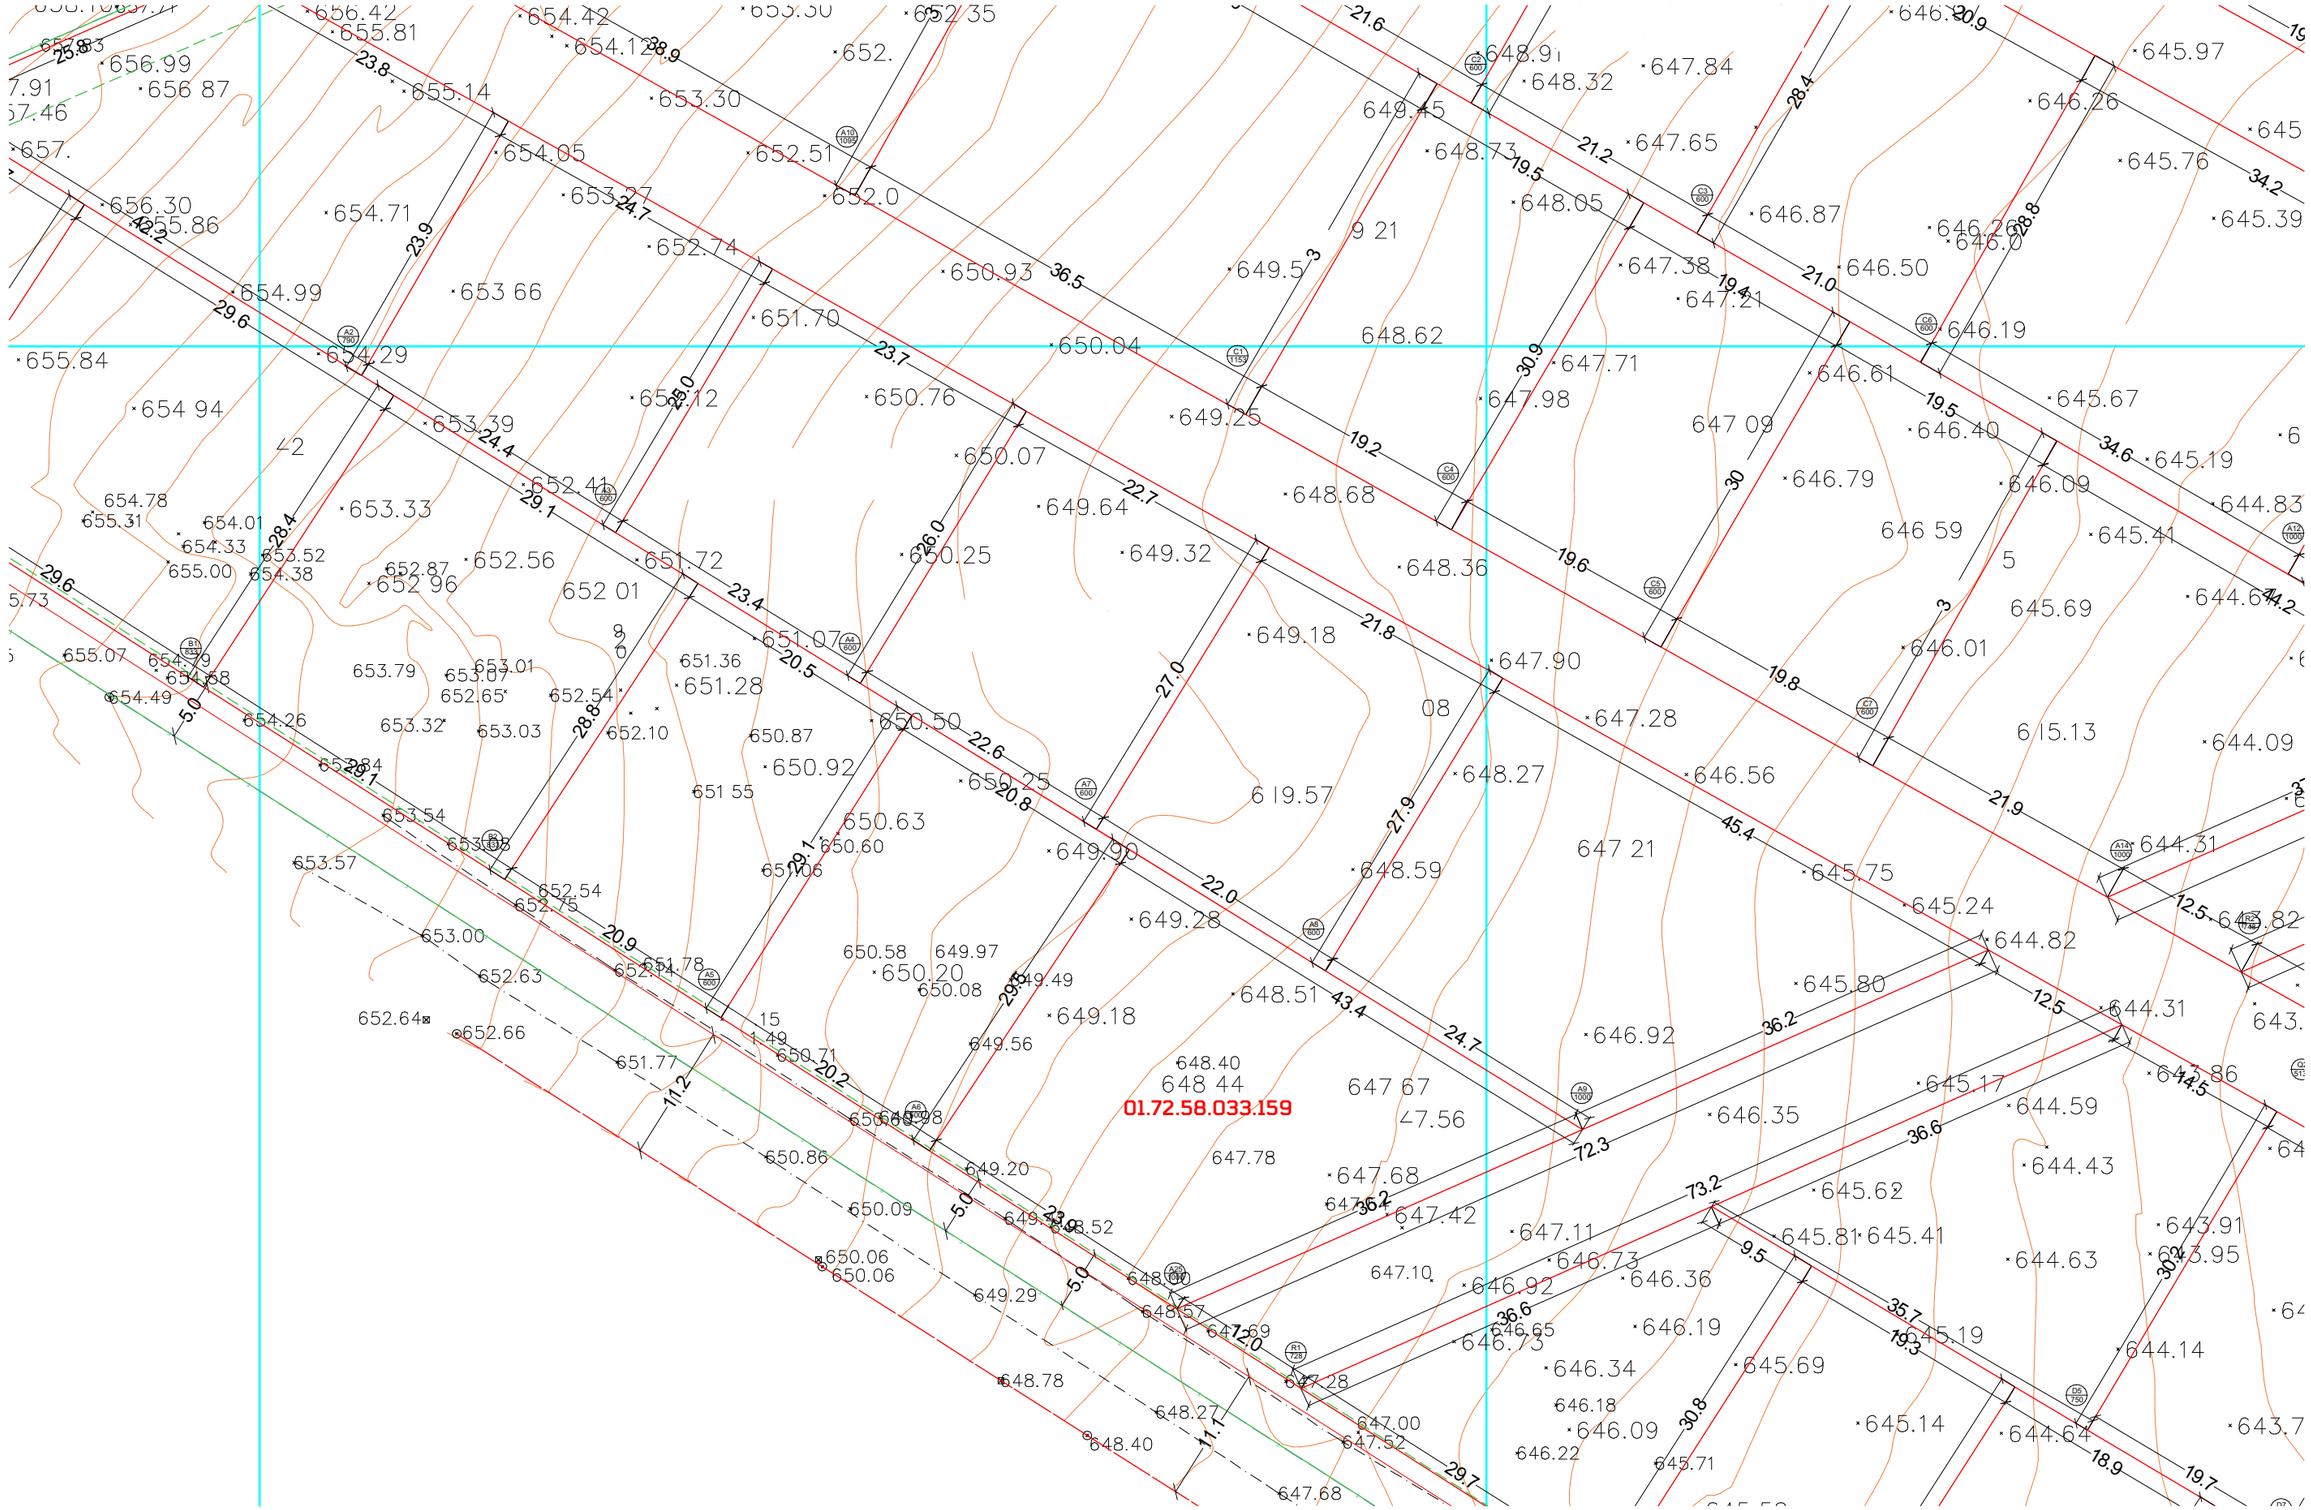

A3	01	პირობითი აღნიშნულები: ღერძის ხაზი; ჭრილის ხაზი; ±0.00 იატაკის ნიშნული; 1:216 / 9.080 კარ-ფანჯრების მარკირება; მიწის ნაკვეთის საკადასტრო საზღვრები; მრუდილოლითის აღმნიშნველი ნიშანი	შენიშვნა: ნახაზზე ზომები მოცემულია მილიმეტრებში. ნახაზის ყველა ცვლილება მშენებლობის დროს შეთანხმებული უნდა იყოს პროექტის ავტორთან.	დამკვეთი: შპს გრინ დეველოპმენტი	ტოპო გეგმა	მასშტაბი: 1:500	თანამდებობა: მთ. არქიტექტორი	გვარი: სულხან სულხანიშვილი	ხელმოწერა	კორექტირება: № 1	კორექტ.	თარიღი	A.06
	01			მისამართი:	მისამართი: ქ. თბილისი, ავლაბრის I მასივი, N29 (A25) (ს/კ: 01.72.58.033.159)	თარიღი: 1/26/2024	არქიტექტორი	სოფო ჯავახიშვილი		2			21

მასშტაბი 1:200

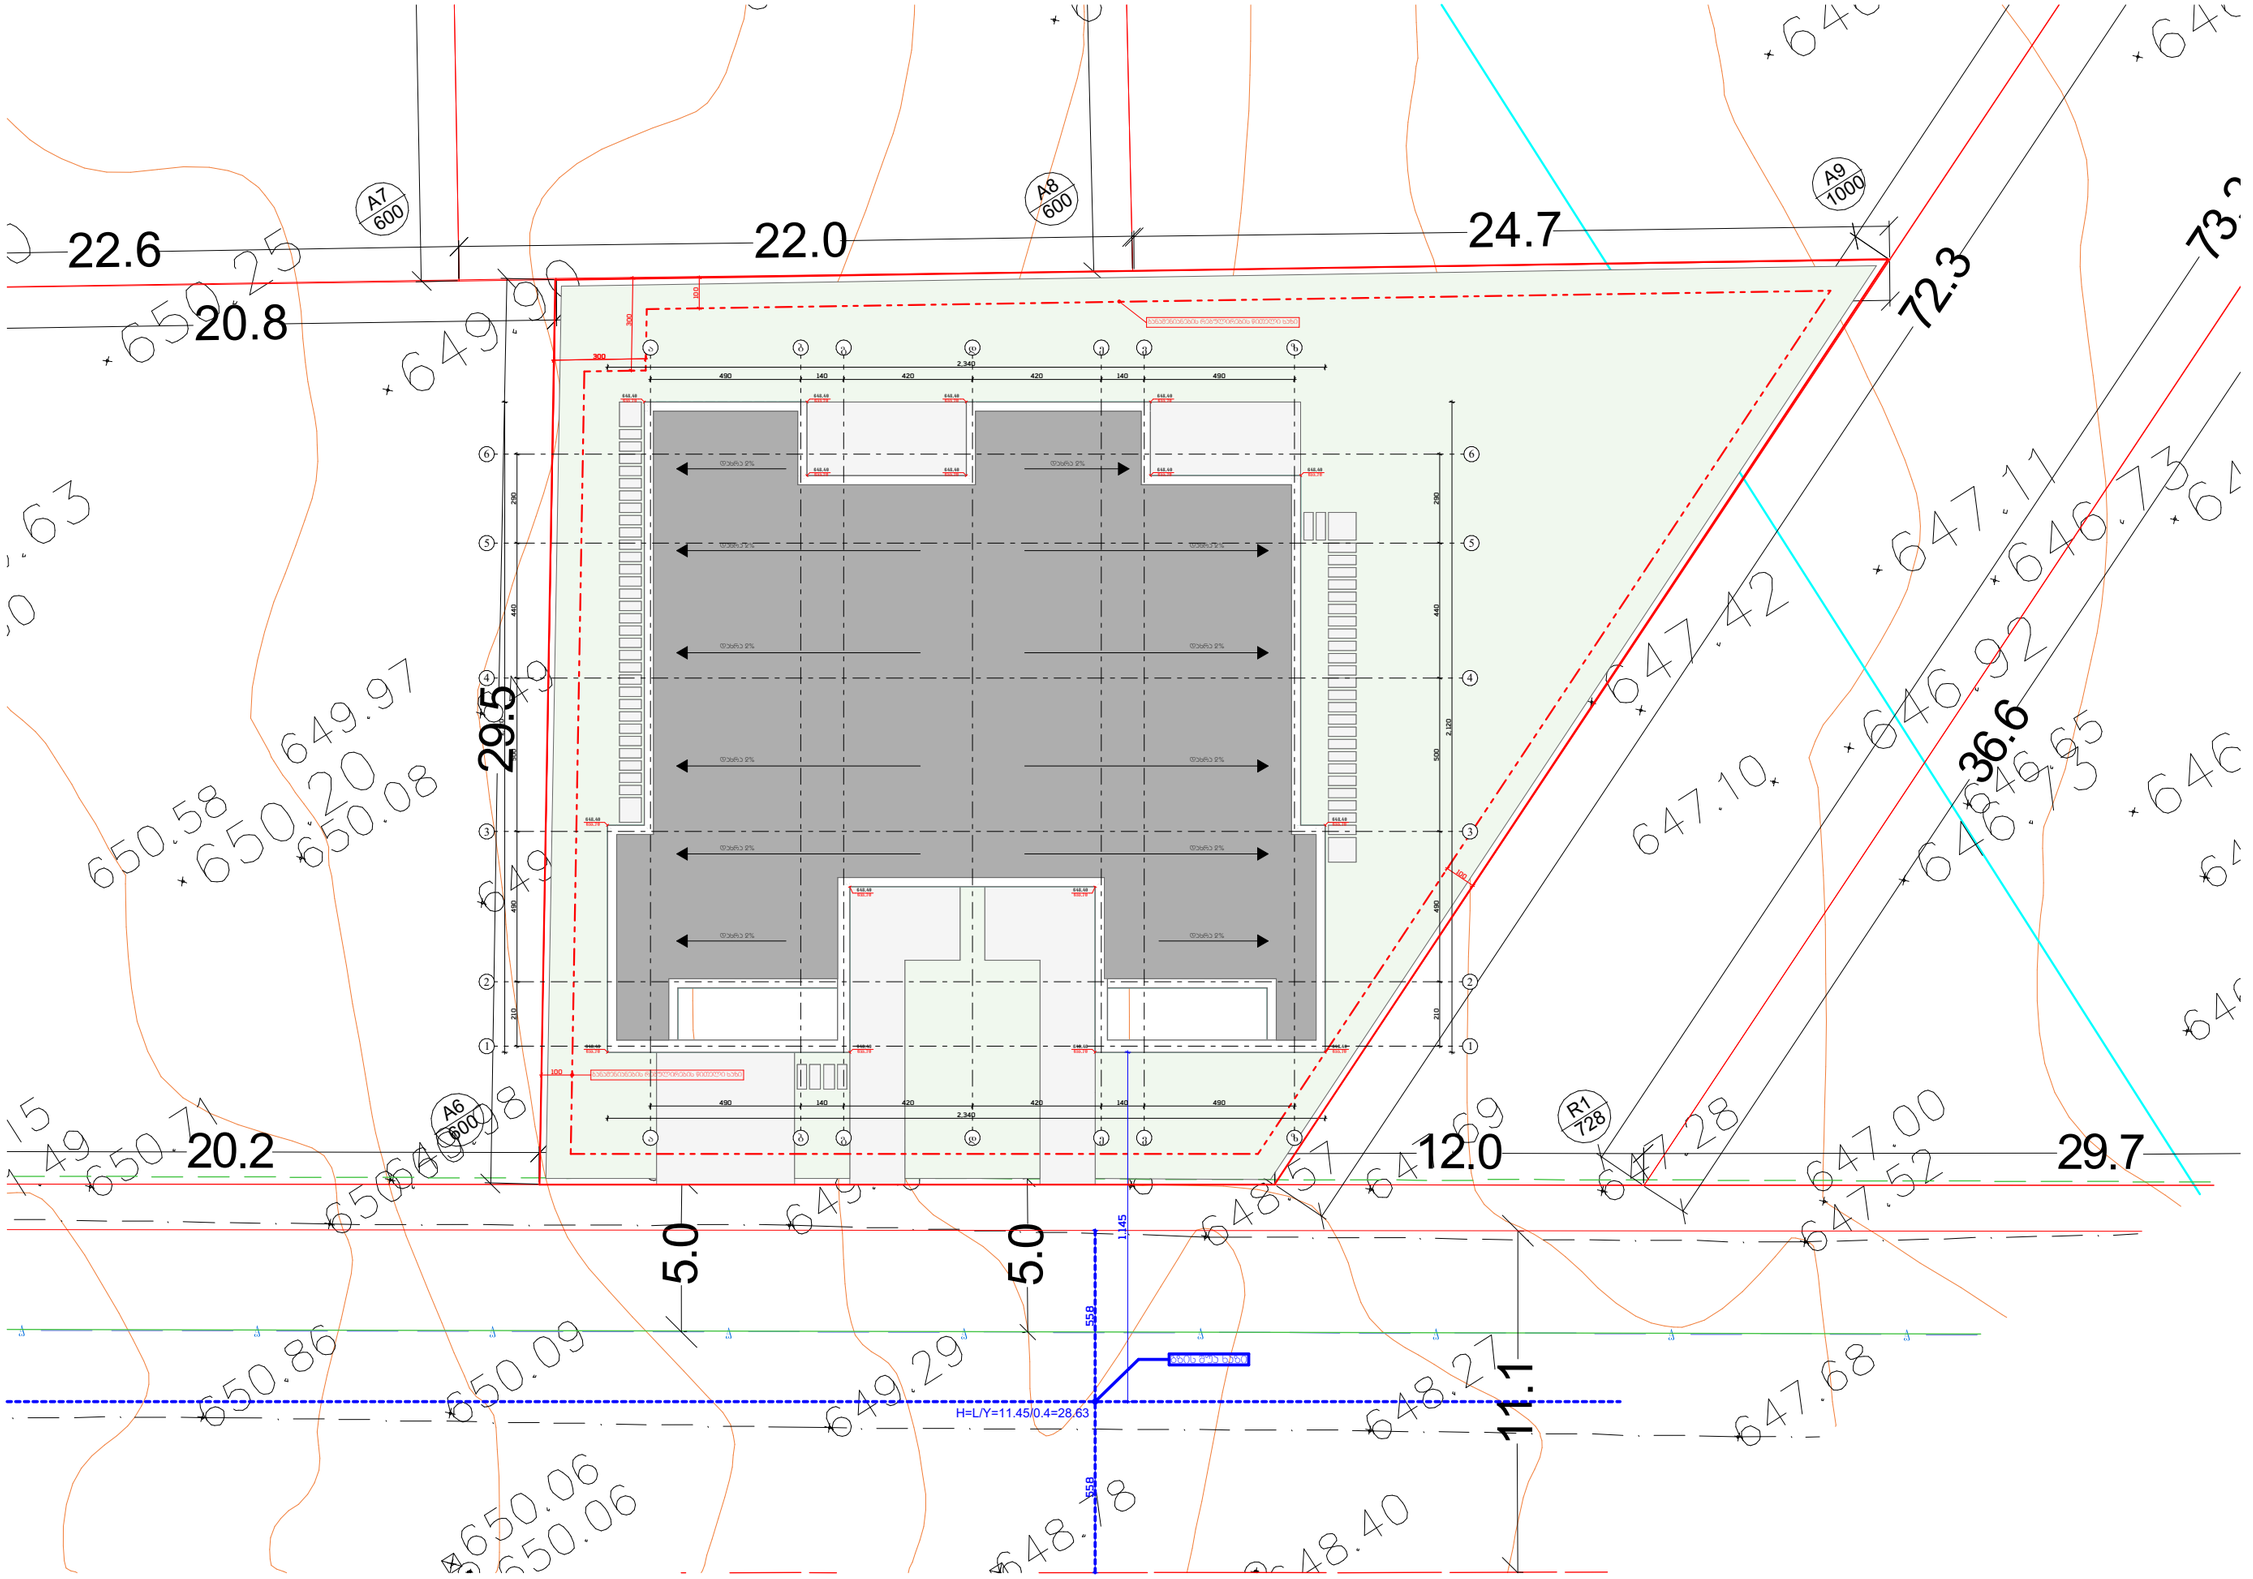

A3	01	პირობითი აღნიშვნები: A ღერძის ხაზი; 1.216 / 9.060 კარ-ფანჯრების მარკირება; ჭრილის ხაზი; მიწის ნაკვეთის საკადასტრო საზღვრები; ±0.00 იატაკის ნიშნული; მრუდიწირთების აღმნიშვნელი ნიშანი	შენიშვნა: ნახაზზე ზომები მოცემულია მილიმეტრებში. ნახაზის ყველა ცვლილება მშენებლობის დროს შეთანხმებული უნდა იყოს პროექტის ავტორთან.	დამკვეთი: შპს გრინ დეველოპმენტი	გენგეგმა	მასშტაბი: 1:200	თანამდებობა: მთ. არქიტექტორი	გვარი: სულხან სულხანიშვილი	ხელმოწერა	კორექტირება № 1	A.07
	01			მისამართი:	მისამართი: ქ. თბილისი, ავთო ვარაზის I შესახვევი, N29 (A25) (ს/კ: 01.72.58.033/159)	თარიღი: 1/26/2024	არქიტექტორი	სოფიო ჯავახიშვილი		2	21