თარიღი	15.01.2024
დამკვეთი:	
შპს "ჯი ქეი ბილდინგ"	
შემსრულებელი:	
ი.მ. "გია მიდელაშვილი"	

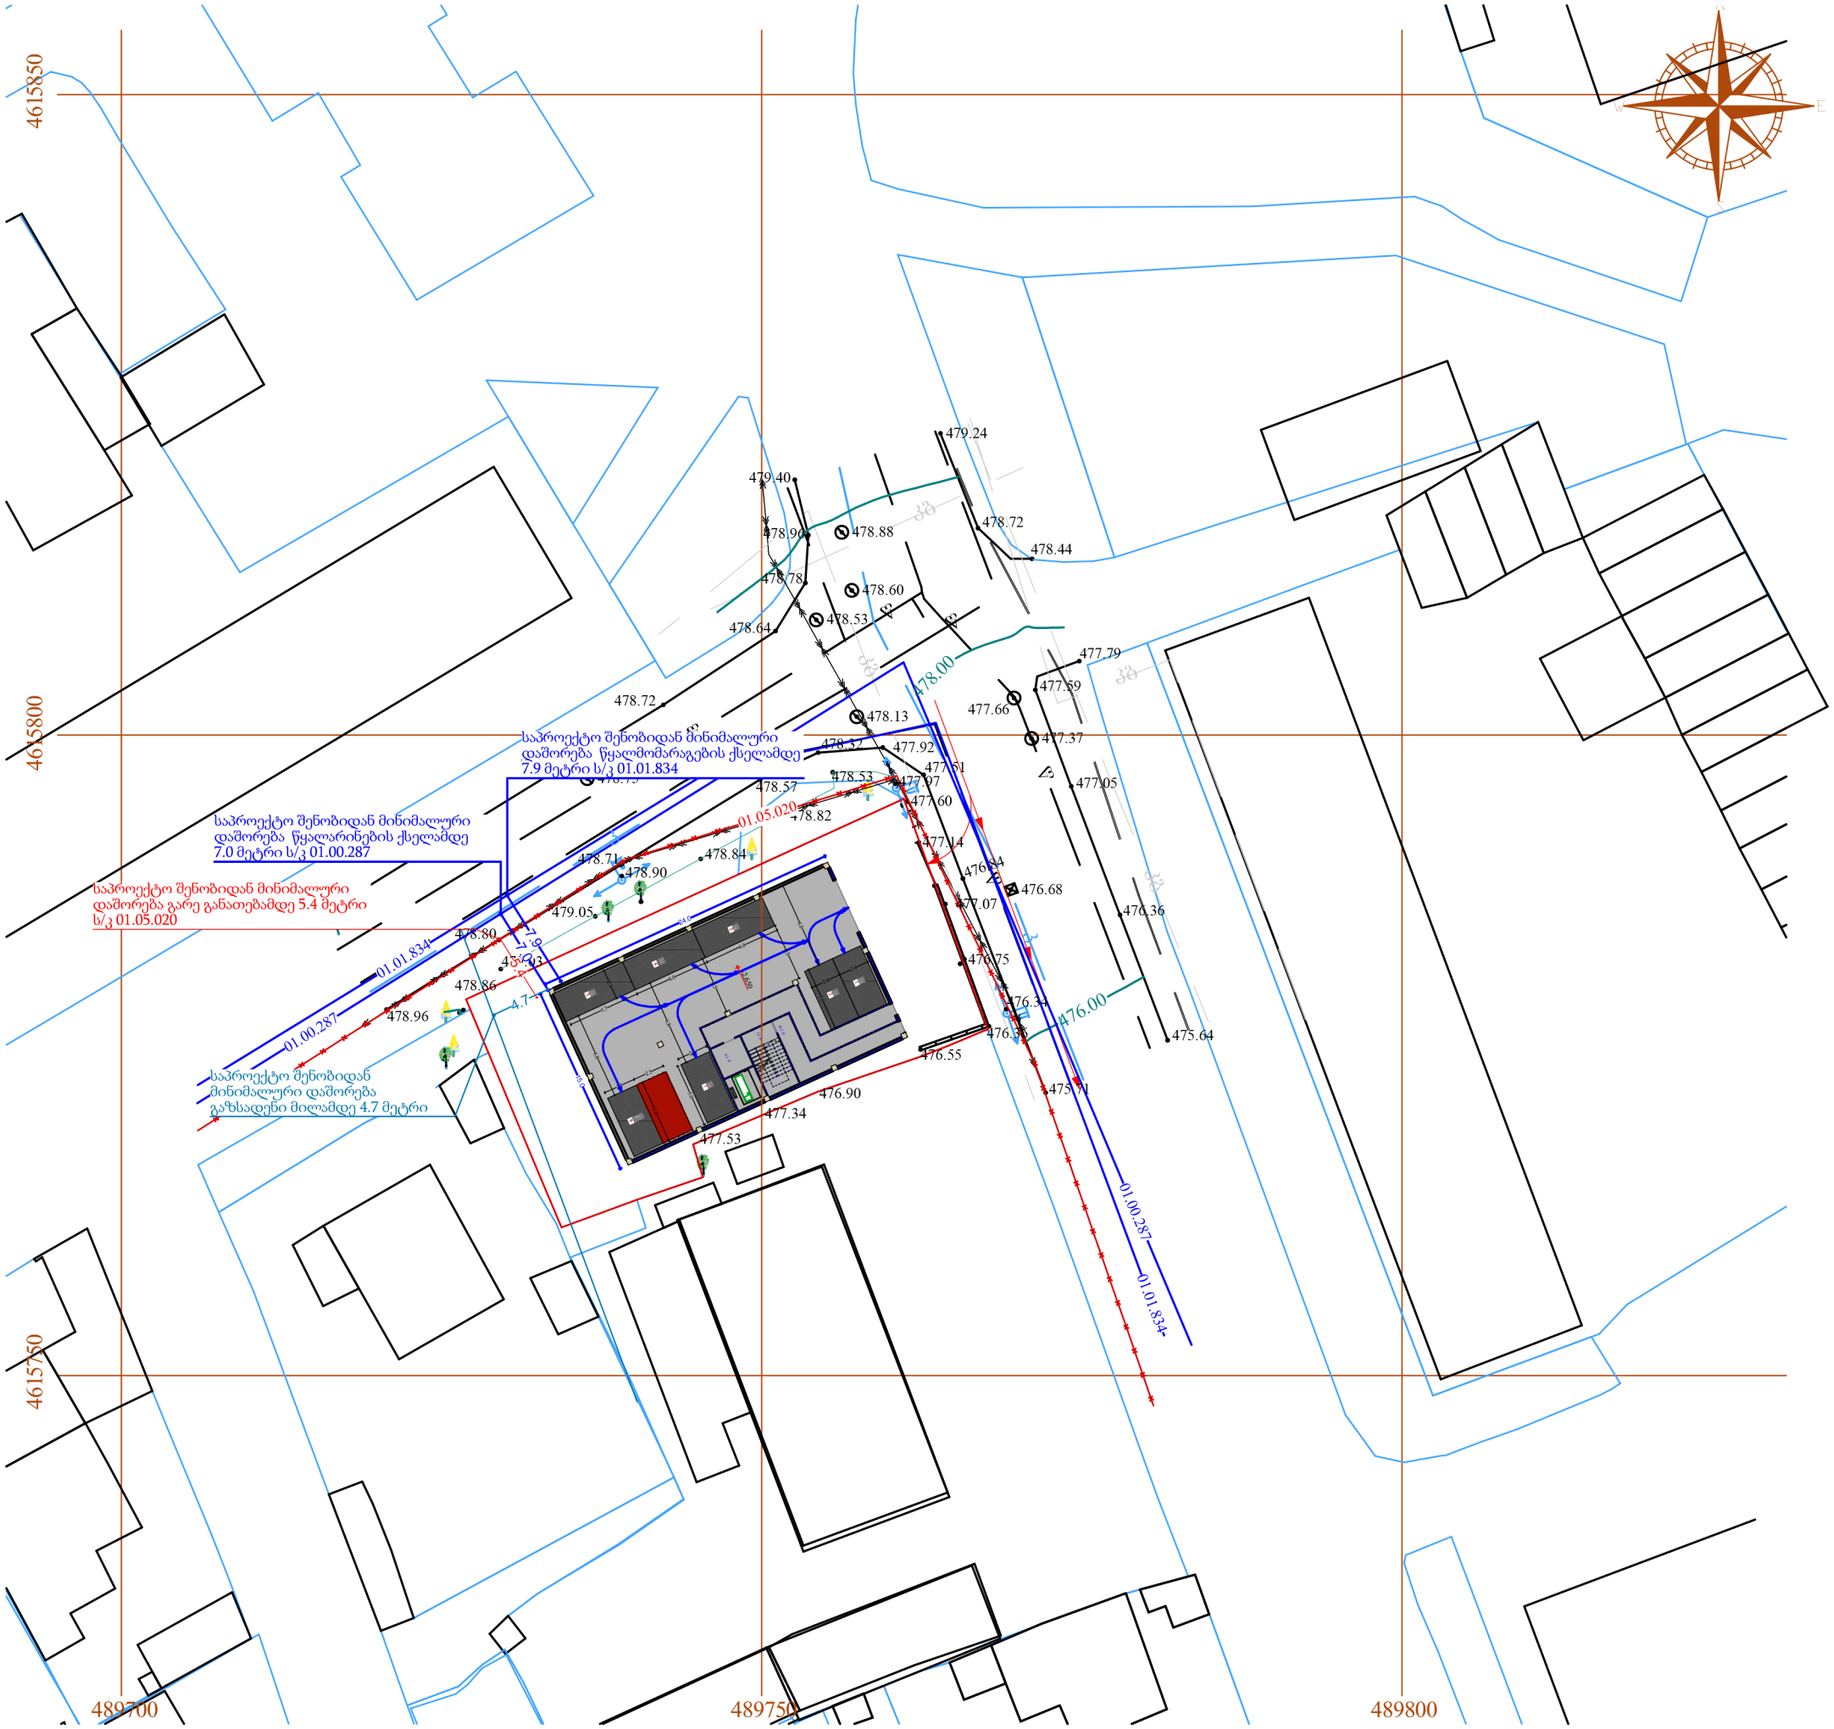

პროექტის დასახელება	
ინდივიდუალური ერთბინიანი საცხოვრებელი სახლის დემონტაჟის პროექტი	
მისამართი	
ქ. თბილისი, თრიალეთის ქუჩა, #52/რომანოზ ხიმლელის ქუჩა #41 ს/კ 01.19.20.018.081	
ნახაზის დასახელება	
გენგეგმა	

თანამდებობა	ხელმოწერა	გვარი
დირექტორი		გ. მიდელაშვილი
არქიტექტორი		დ. მუნჯიშვილი
დაამუშავა		დ. მუნჯიშვილი
კონსტრუქტორი		

მასშტაბი	1:500
სტადია	პროექტი