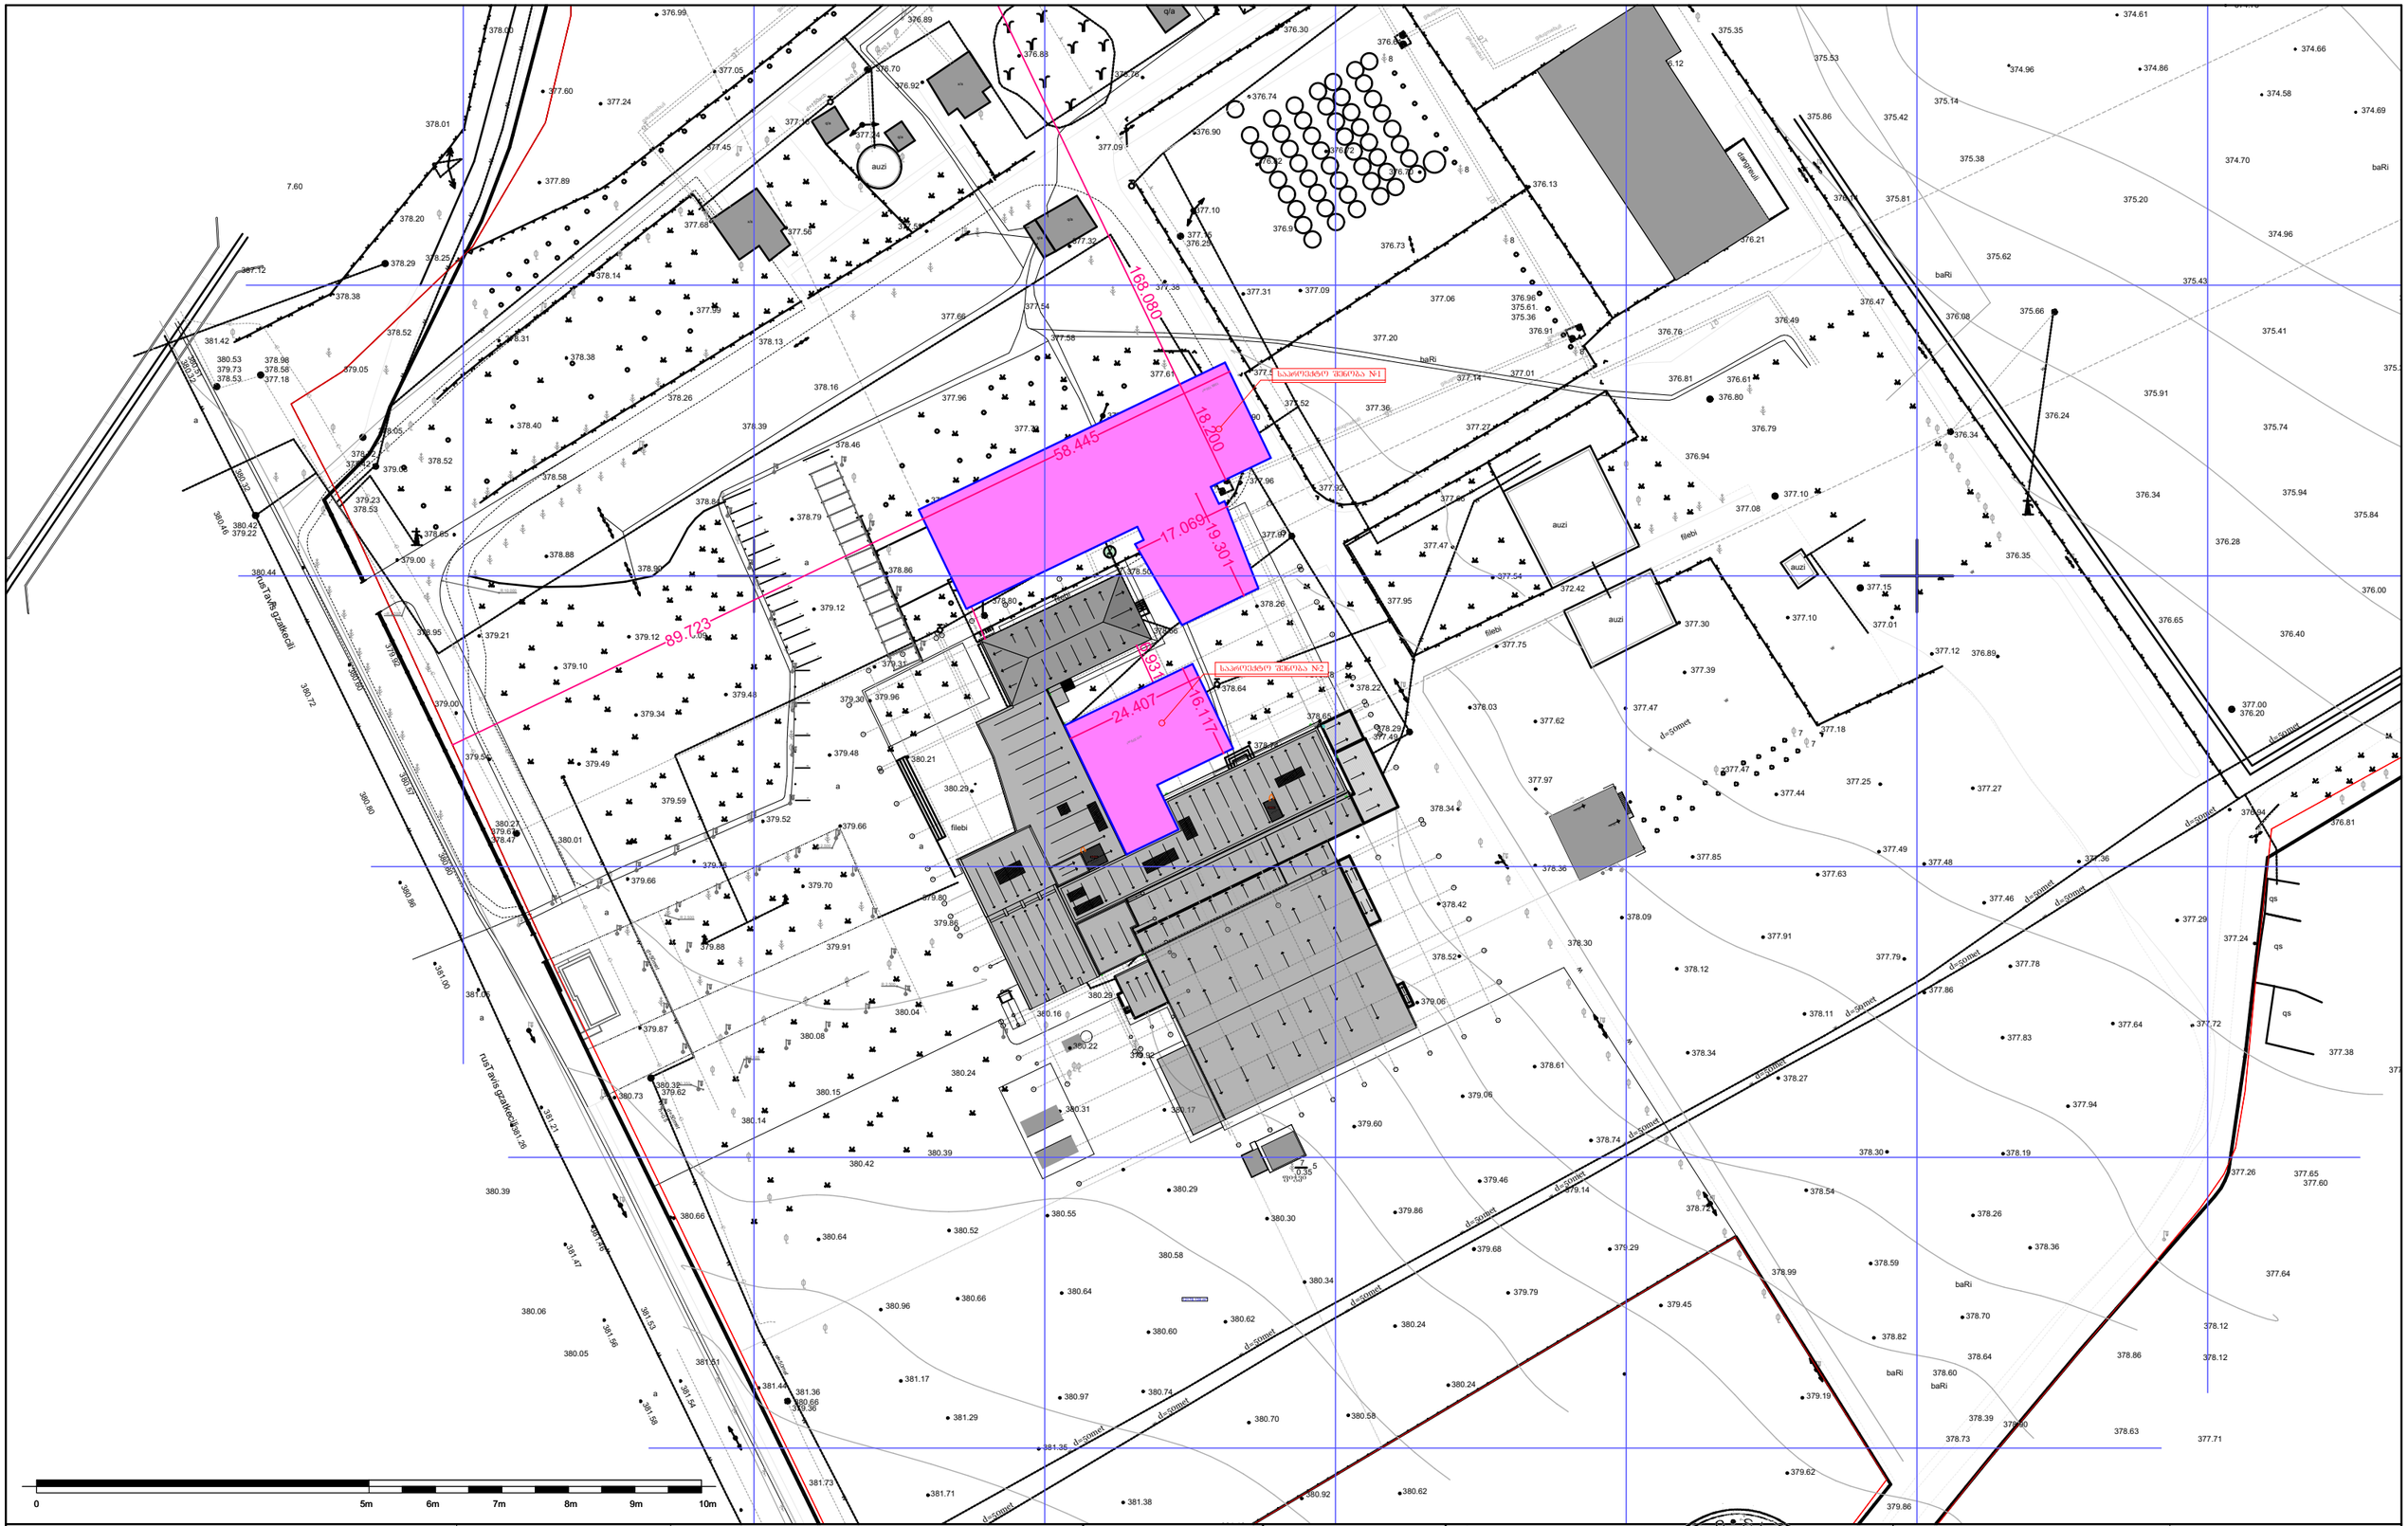


კორექტირება:			შენიშვნა:	ექსპლიკაცია:	ობიექტის მისამართი	ობიექტის დასახელება	SIMPLEX ანტონოვსკაია ქ. თბილისი, საქართველო	11/05/2024	
შეტანილება	თარიღი	ხელმოწერა					დამკვეთი: GMP		
						საპოხისე შენობის ესკიზი	დირექტორი	დ. ბიჭინაშვილი	
							არქიტექტორი	ს. ბერიძნიძე	A3
							შეამოწმა	დ. ბიჭინაშვილი	

A. 01