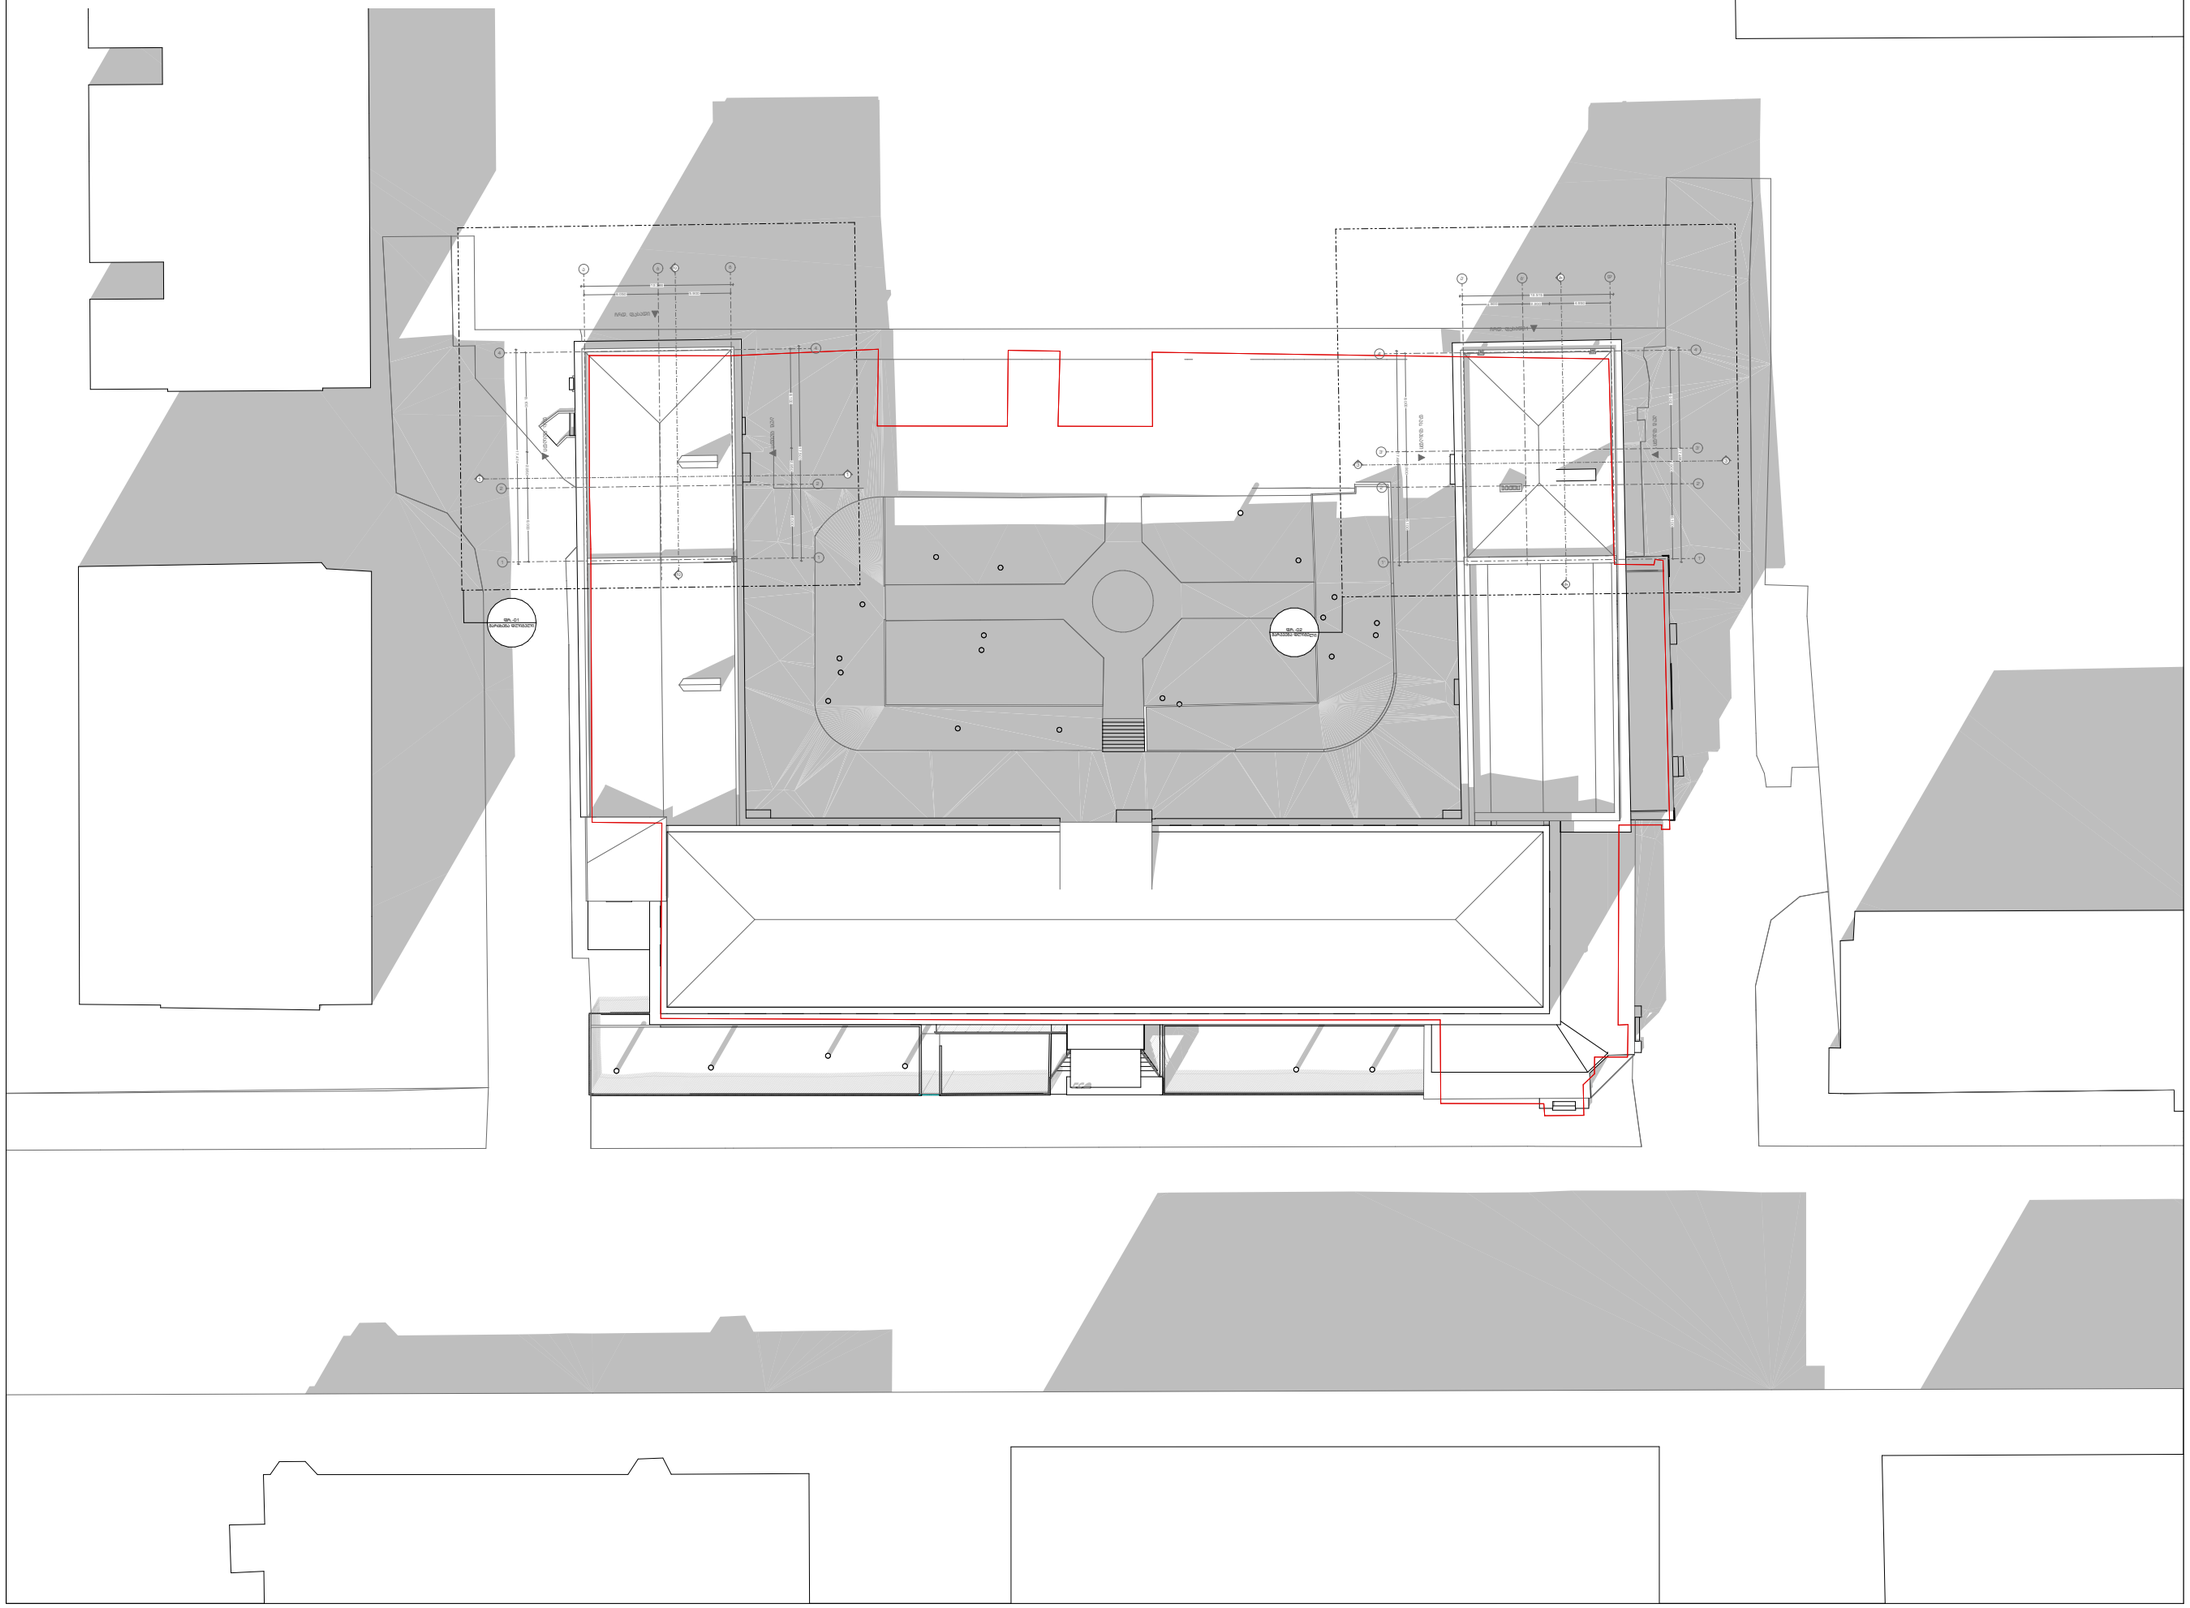

GSPublisherVersion 0.0.100.100 GSPublisherVersion 0.6.100.100

1

EUROPEAN

SCHOOL

მასშტაბი ფორმატი თარიღი ფურცელი

პროექტის დასახელება

სახურავის მოხსნის პროექტი

პროექტის მისამართი

ქალაქი თბილისი, გამზირი ალ. ყაზბეგი, N47 (ნაკვ. 35/4)
(ს/კ: 01.14.03.035.004)

პირობითი აღნიშვნები

შენიშვნები:

A3

დამკვეთი:

პროექტის ავტორი

არქიტექტორი

თანამდებობა სახ./გვ. ხელმოწერა

გ. ძიძიკაშვილი

დ. აბულაძე

26 იანვ 2024

შპს "ყაზბეგის47" (პ/ნ: 204538599)

1:500

ფრ.-01
მარცხენა ფლიგელი
ფრ.-02
მარჯვენა ფლიგელი

2 2

აღმ. ფასდი
1 1

ჩრდ. ფასადი

დას. ფასადი

დას. ფასადი1

ჩრდ. ფასადი1

აღმ. ფასდი1

4 4

8.100 2.950 6.000

17.474

6.050 5.900

12.386

17.507

6.000 2.950 8.100

8.000 2.900 6.100

17.484

4.900 2.200 4.950

17.484

6.100 2.900 8.000

12.515

3 3

4
4

2
2

ა ბ გ

4'
4'

3'
3'

2'
2'

ა' ბ' დ'

1
1

1'
1'

არსებული მიწის ნაკვეთის გეგმა

# სპორტული მიწის ნაკვეთის გეგმა

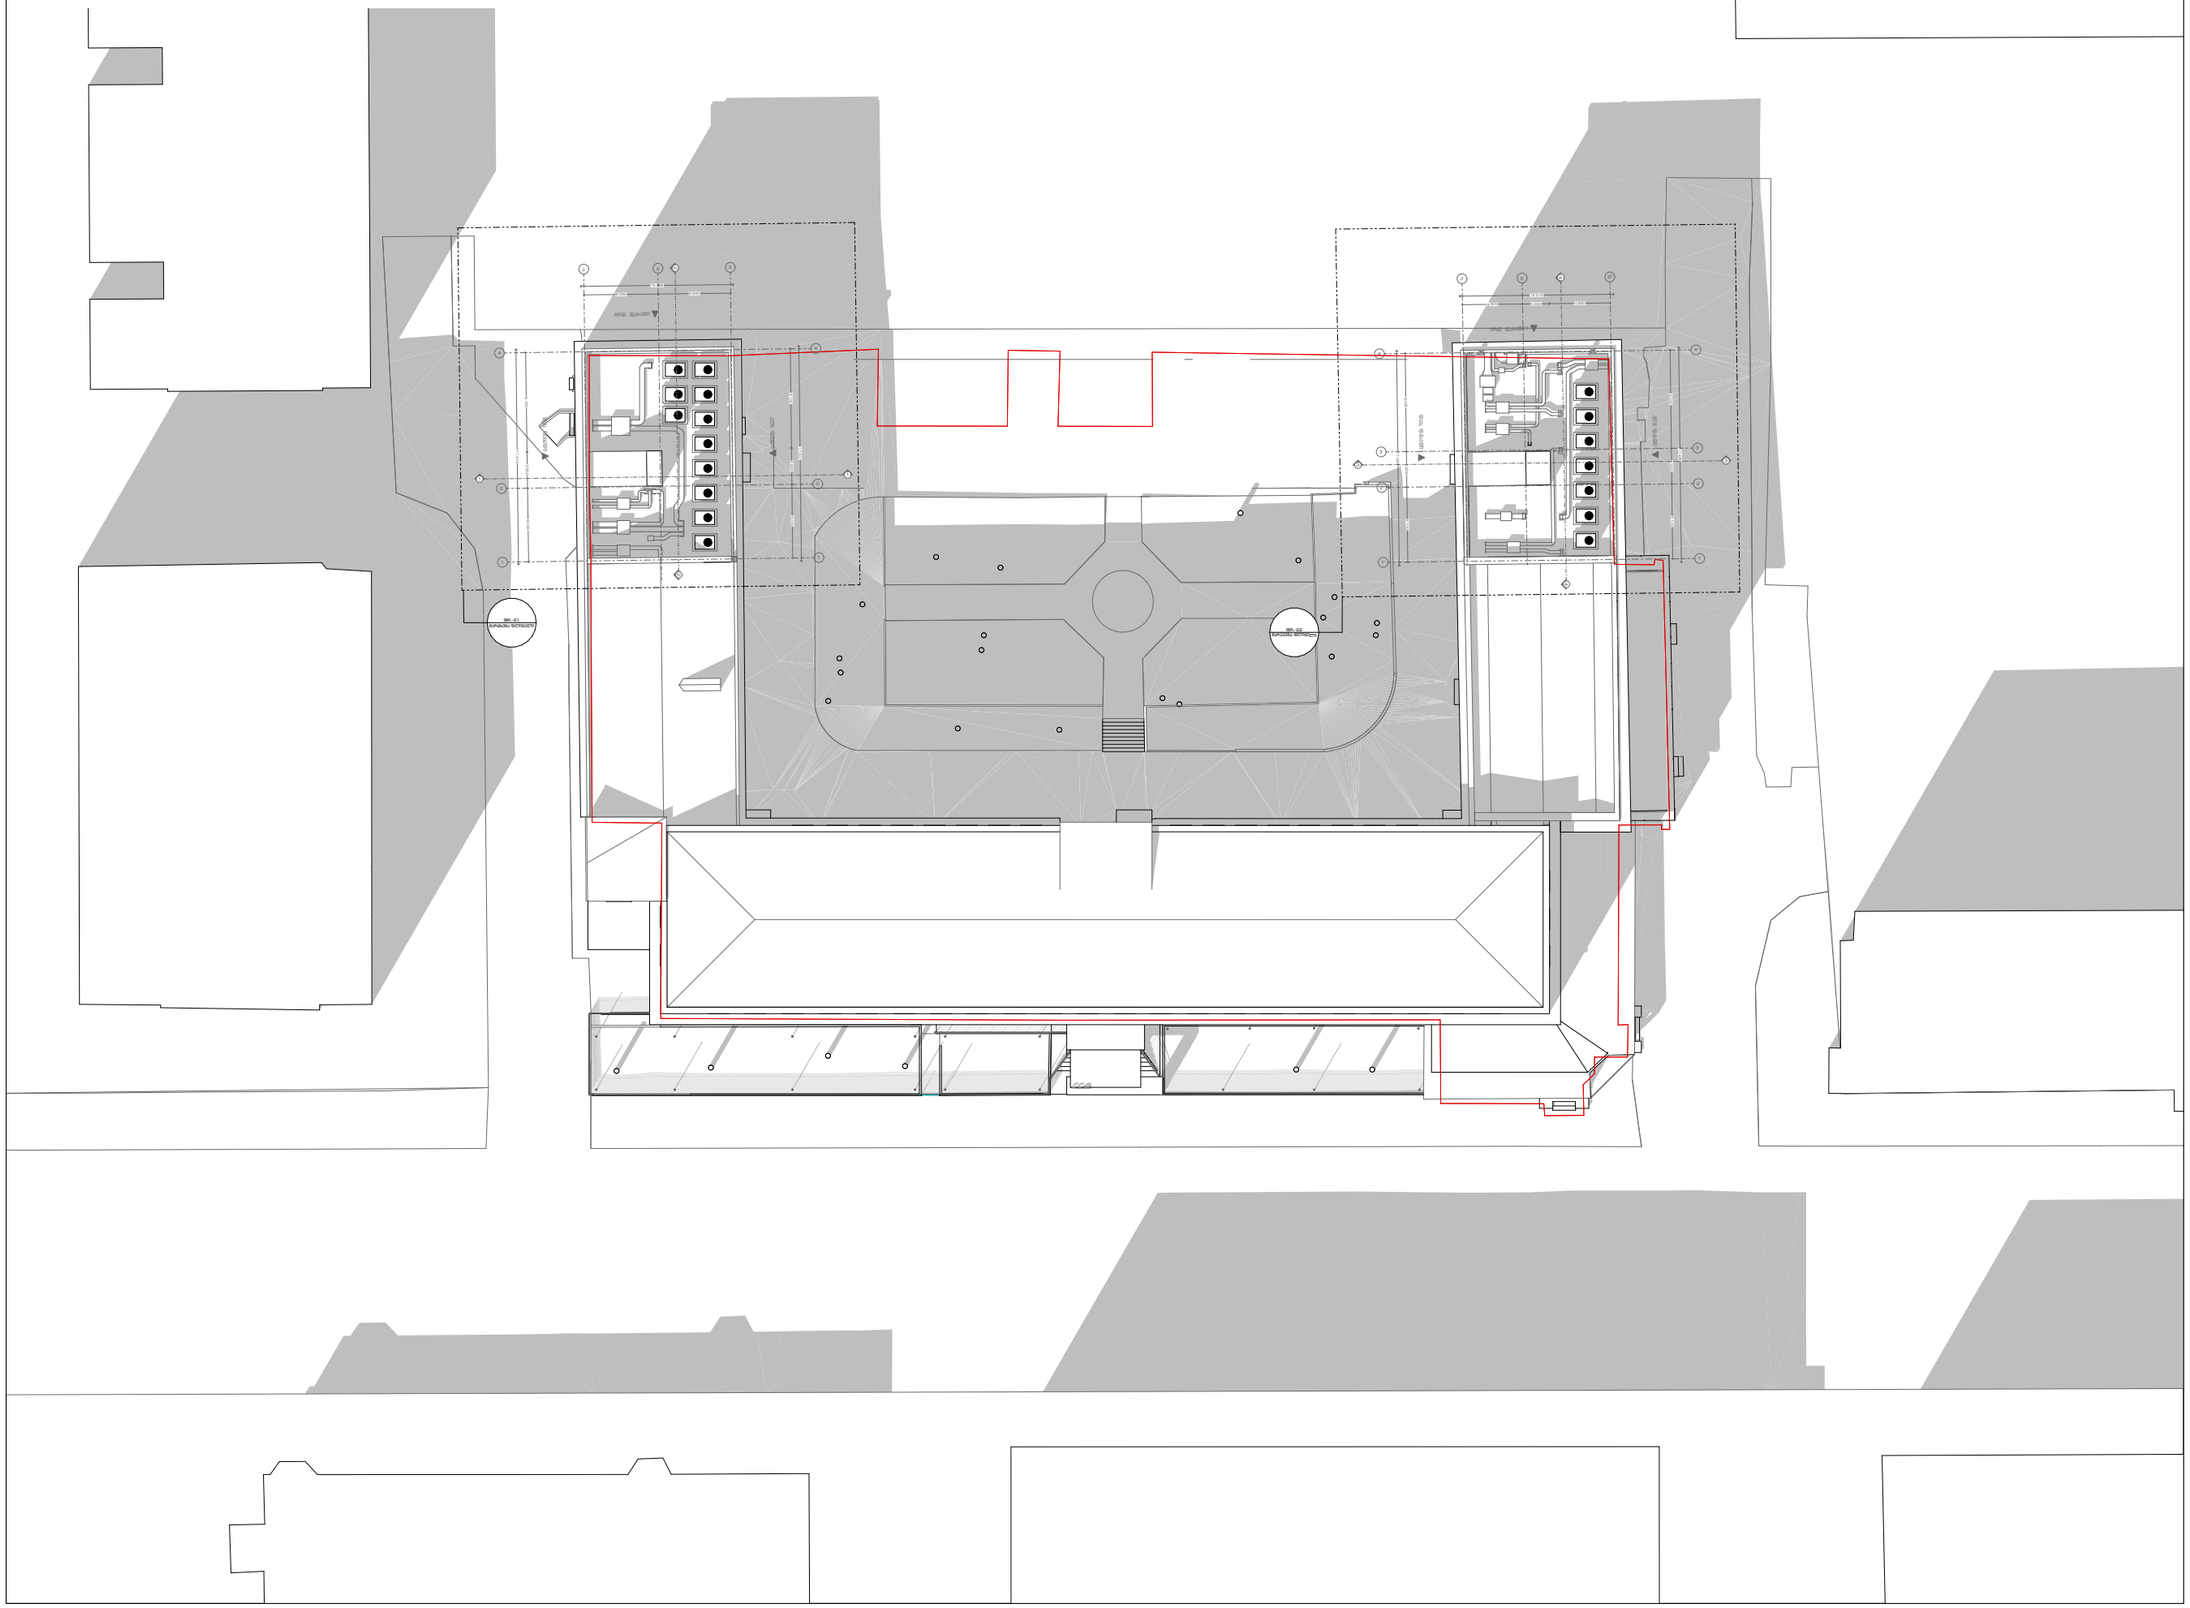

EUROPEAN SCHOOL

**პროექტის დასახელება**

სახურავის მოხსნის პროექტი

**პროექტის მისამართი**

ქალაქი თბილისი, მცხეთის ხე. ყაზბეგი, N47 (ნაკვ. 35/4) (ს/კ: 01.14.03.035.004)

**პირობითი აღნიშვნები**

**შენიშვნები:**

**დამკვეთი:** შპს "ყაზბეგის 47" (ს/ნ: 204538599)

| თანამდებობა | სახ./მპ. | ხელმოწერა |
|---|---|---|
| პროექტის ავტორი | გ. ქიქიანიშვილი | |
| არქიტექტორი | ე. ხაშუნაძე | |

| მასშტაბი | ფორმატი | თარიღი | ფურცელი |
|---|---|---|---|
| 1:500 | A3 | 26 ივნ 2024 | 2 |