საქართველო

ქალაქი თბილისი, ქუჩა ენუქიძის,№12. 3601კვ.მ არასასოფლო-სამეურნეო დანიშნულების ს/კ №01.19.22.005.015 მიწის ნაკვეთის ტოპოგრაფიული

გეგმა

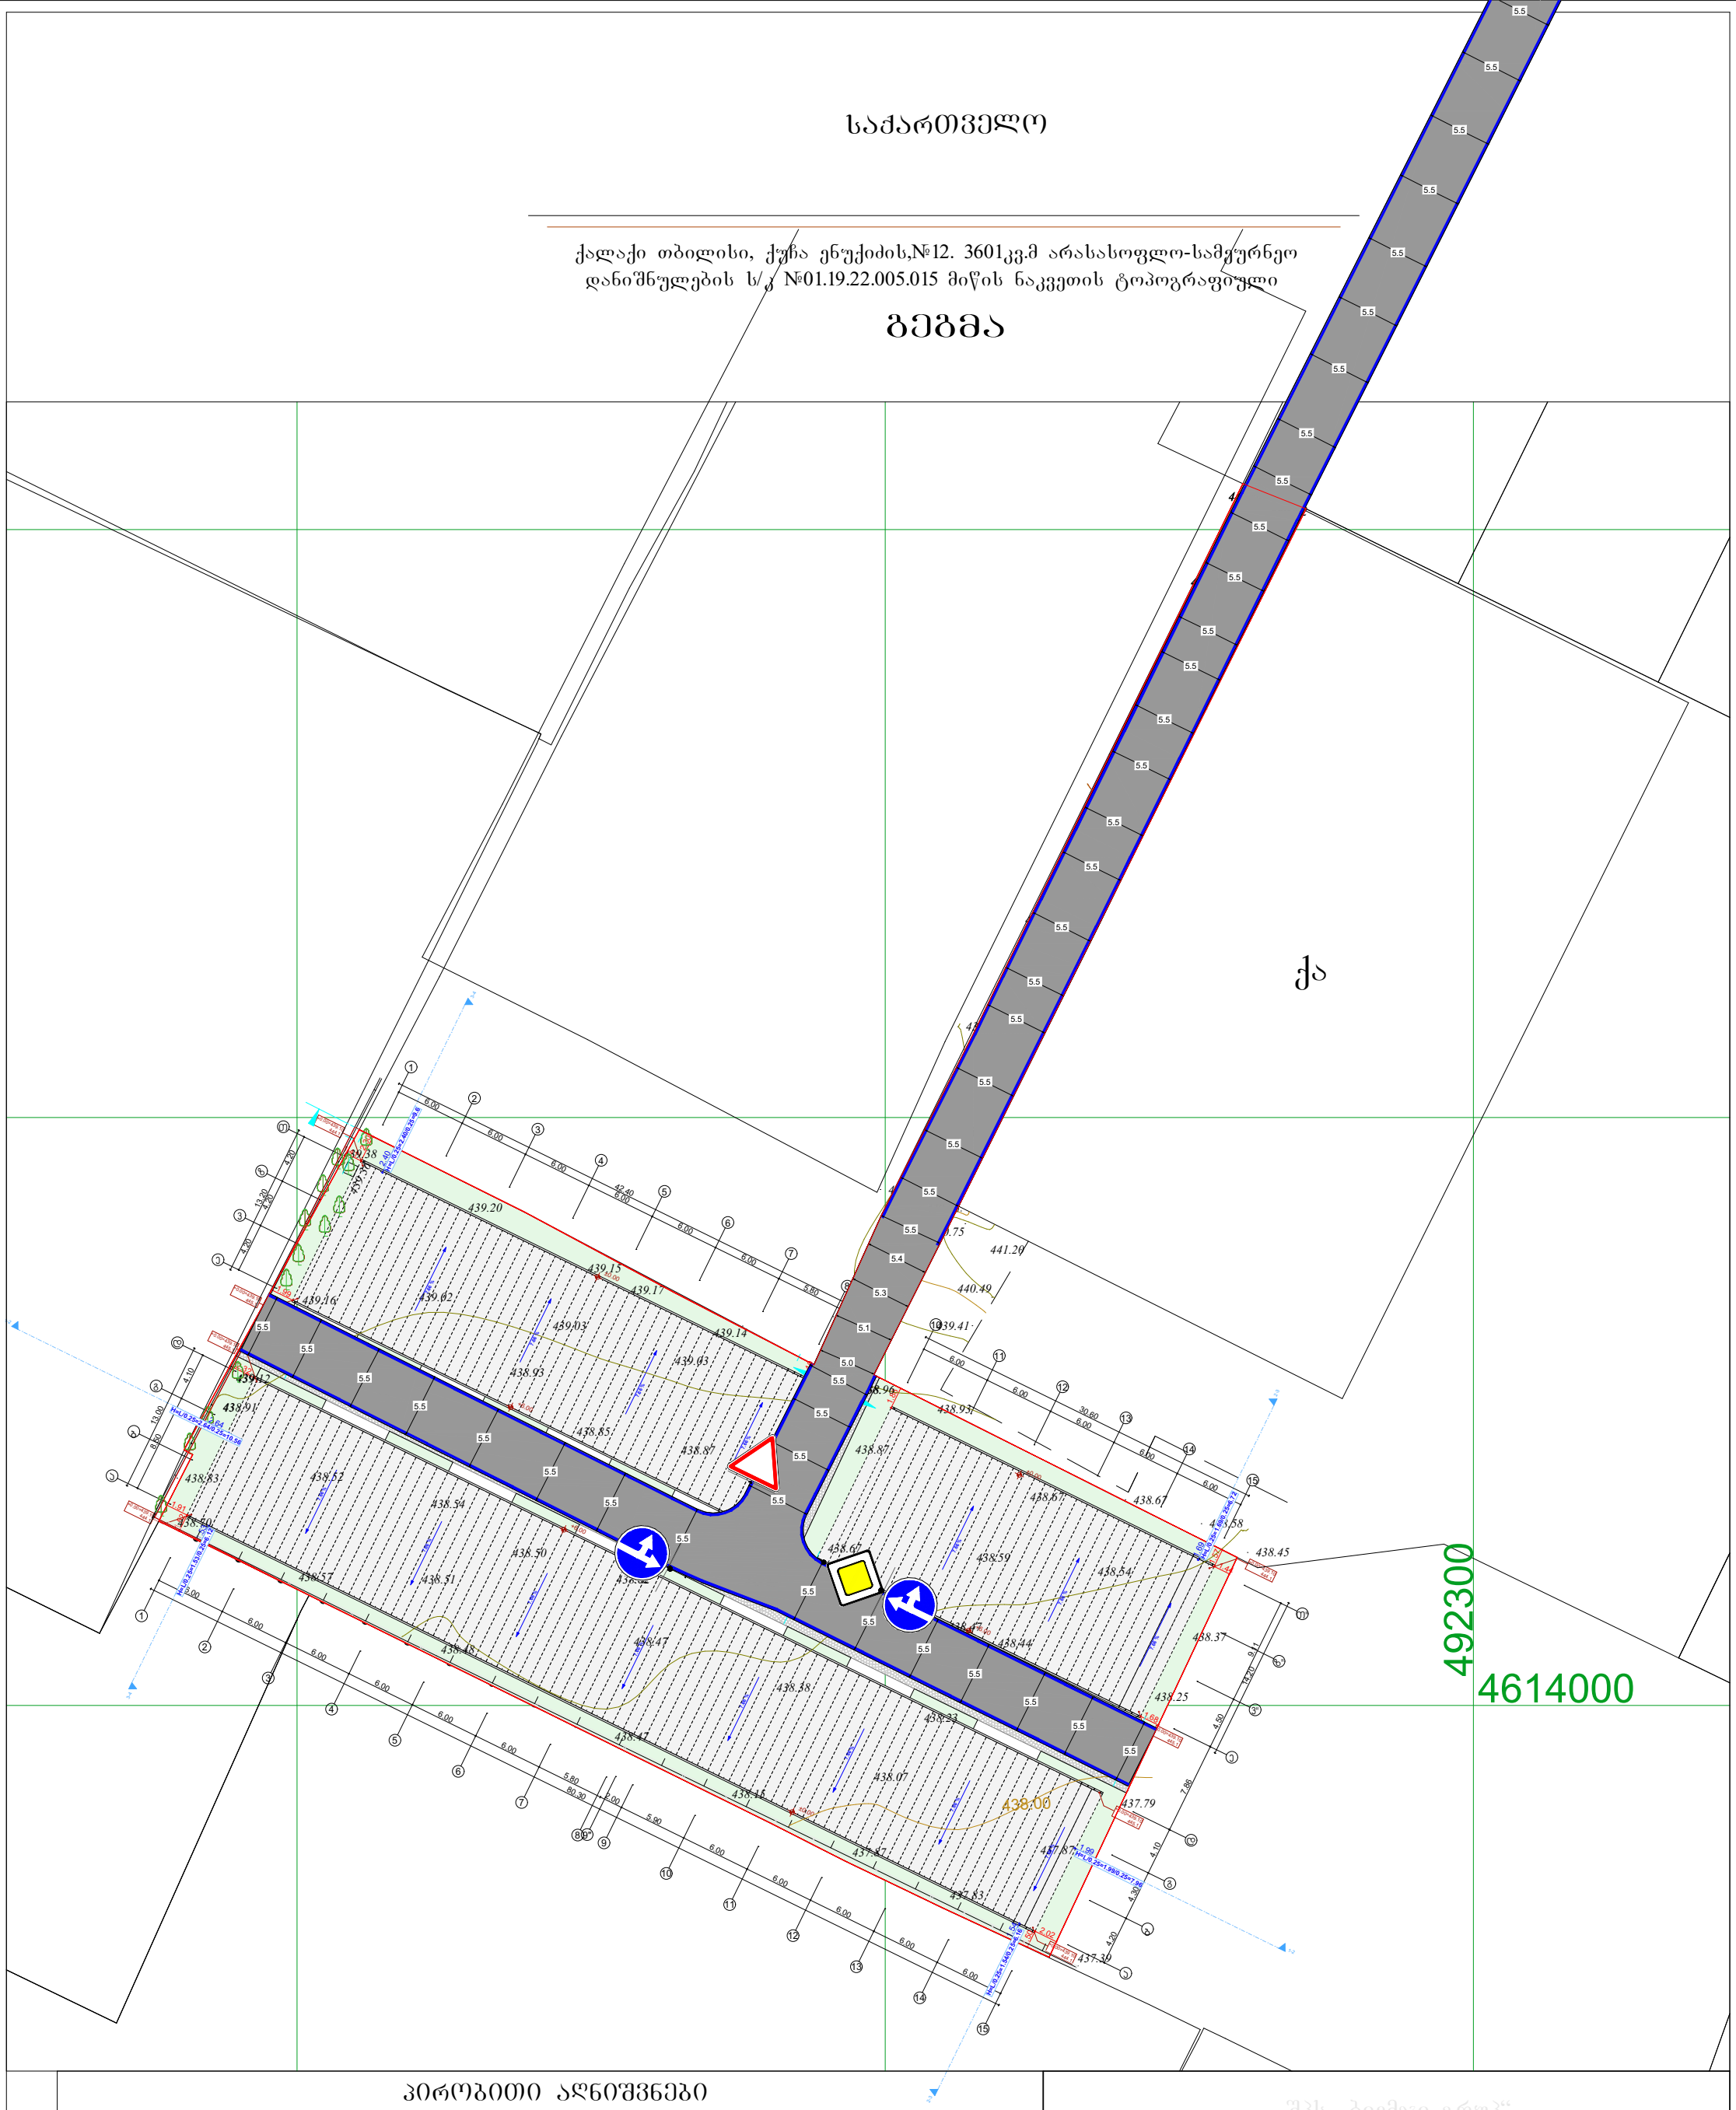

პირობითი აღნიშვნები

WGS 1984 -ის კოორდინატთა სისტემის UTM პროექცია

ქს	საცხ. შენობა	ბორდიული	ჭიშკარი
ქა	არასაცხ. შენობა	ხის ღობე	ბეტონი
	ფარდული	ღობე	წყალგაყვანილობა
	მშენებარე შენობა	ქვის კედელი	კავშირგაბმულობა
	სატრანსფორ. ჯიხური	კედელი	ელ. ქსელები
	ხეები	ფლატე	ბუნებრივი აირი
	გარე განათება	რკინიგზა	სადრენაჟო ინფრასტრუქტურა
		სამეთვალყურეო ჭები	ინტერნეტ ქსელი
		ელ. გადამცემი ხაზი	

შენიშვნა:1) ——— ნაკვეთის საზღვარი (თუ იგი არის ნახაზზე) მითითებულია დამკვეთის მიერ

2) მიწის სამუშაოების შესრულებისას შეატყობინეთ კომუნიკაციის წარმომადგენლებს

შპს „ბიემჯი გრუპ“
საქართველო, თბილისი, შარტავას ქუჩა 14
მობ: 598 667070; 577 158039

LTD `BMG GROUP~
14 Sartava St. Tbilisi, Georgia

ტექნიკური დირექტორი:		ზ. ბასილაძე
ახომა:		ნ.ოთხოზორია
დახაზა:		ნ.ოთხოზორია
დამკვეთი:		
მაშტაბი: 1:500		22.03.2023 წ.

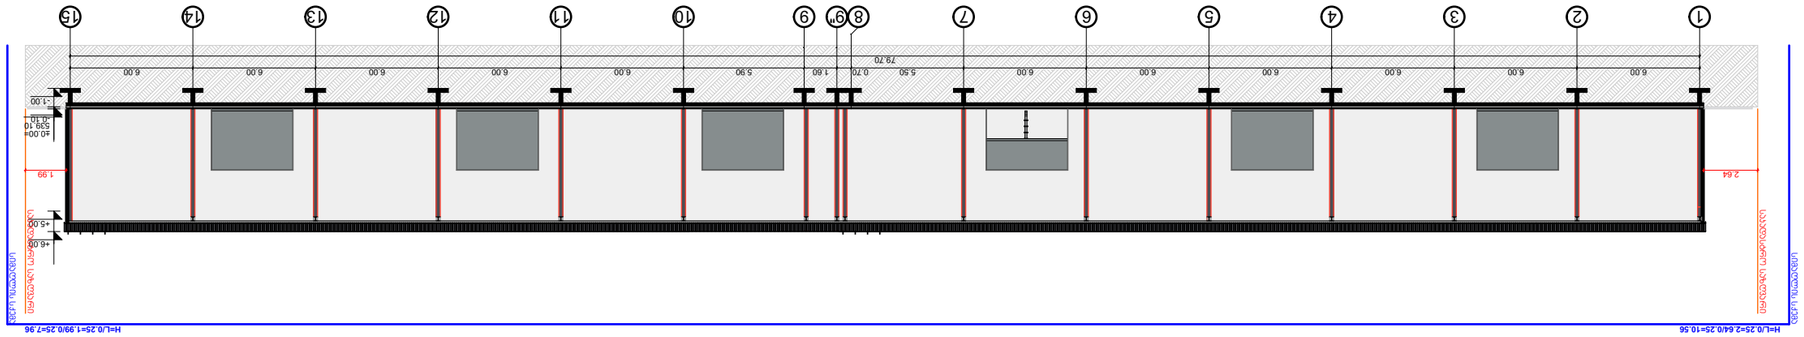

GSPublisherVersion 0.0.100.100

s

.T.D " BMG GROUP

groupbmg@

557 98 08 99

598 66 70 70

შარტავას ქუჩა

406128239

k
/

L

S

.პ.ს. " biemji გრუპ

ტექნიკური
დირექტორი

არქიტექტორი

დაინტერესებული
პირი

ობიექტის
მისამართი

ნახაზის
დასახელება

ზაზა
ბასილაძე

ნინო
grigolaia

მასშტაბი

თარიღი 2024 წ

ფურცელი Aa3

ქ.თბილისი , ქუჩა ენუქიძის #15

შპს
,,ოქროს ხელები"

ფასადი თ-ა

1 2 3 4 5 6 7 8 9" 9 10 11 12 13 14 15

6.00 6.00 6.00 6.00 6.00 6.00 5.50 0.70 1.60 5.90 6.00 6.00 6.00 6.00 6.00

- 1.00

-0.10

±0.00=
539.10

+5.00

+6.00

2.64 1.99

79.70

საკადასტრო საზღვარი

საკადასტრო საზღვარი

სიმაღლის სქემა

სიმაღლის სქემა

H=L/0.25=2.64/0.25=10.56 H=L/0.25=1.99/0.25=7.96

შ.პ.ს. "ბიემჯი გრუპ
L.თD "BMG GEOSURV
ს/კ 406128239
შარტავას ქუჩა
598 66 70 70
557 98 08 99
@გრუპბმჯ

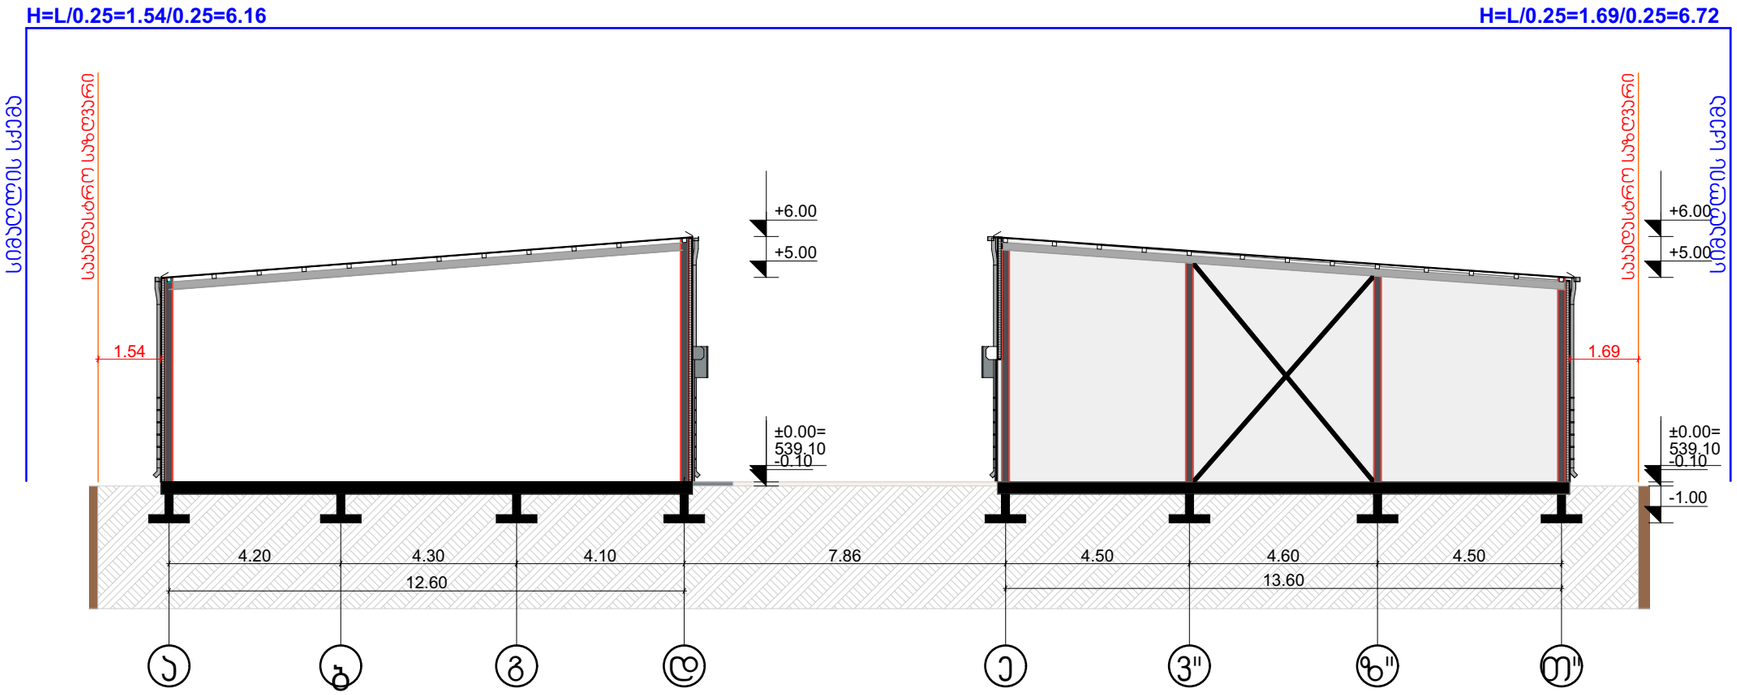

ობიექტის მისამართი	ქ.თბილისი , ქუჩა ენუქიძის №15
ნახაზის დასახელება	

ტექნიკური დირექტორი		ზაზა ბასილაძე
არქიტექტორი		ნინო გრიგოლაია
დაინტერესებული პირი		შპს ,,ოქროს ხელები"
მასშტაბი		ფურცელი A3
თარიღი	2024 წ	

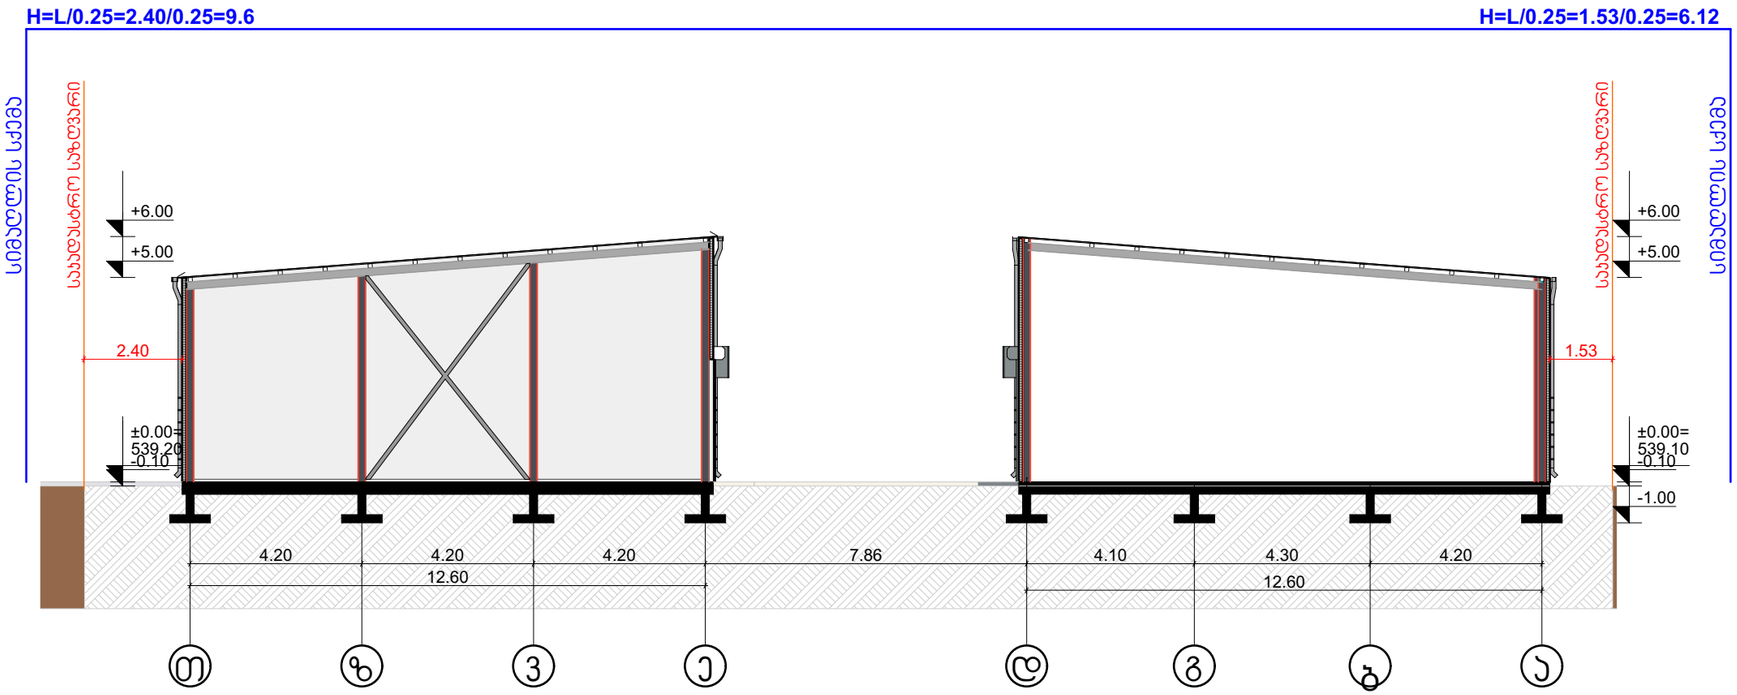

3-3 Building Section (1) 1:150

შ.პ.ს. "ბიემჯი გრუპ
L.თD "BMG GEO.UR
ს/კ 406128239
შარტავას ქუჩა
598 66 70 70
557 98 08 99
გრუპაბმ@

ობიექტის მისამართი	ქ.თბილისი , ქუჩა ენუქიძის №15
ნახაზის დასახელება	

ტექნიკური დირექტორი		ზაზა ბასილაძე
არქიტექტორი		ნინო გრიგოლაია
დაინტერესებული პირი		შპს ,,ოქროს ხელები"
მასშტაბი		ფურცელი A3
თარიღი	2024 წ	