
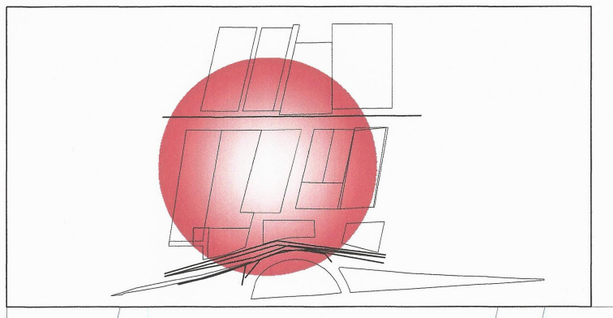


ქალაქი თბილისი, სოფელი დიდი ლილო ს/კ 81.08.18.399 5200 კვ.მ.

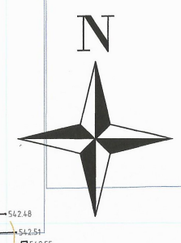

81.08.18.143

81.08.18.468

81.08.18.469

გრუნტის გზა

01.02.177

81.08.18.399

4615850

81.08.18.474

81.08.18.420

81.08.18.473

81.08.18.172

81.08.18.311


01.01.834

01.00.697

პირობითი აღნიშნები					
მიწისქვეშა კომუნიკაციები	ნაკეთოის საზღვარი	ბუჩქი	ბუჩქნარი	პროექცია UTM 38N საკოორდინატო სისტემა: WGS 84	
კანალიზაცია	შენობა	ბალახი	ხეების რიგი	ღობე	
დენის კაბელი	არკა	სამეთვალყურეო ჭები	ტრანსფორმატორი	ბორდიური	
გაზის მილი	ფარდული	ძეგლი	რადიო ან ტელე ანძა	ბეტონი	
წყლის მილი	კიბე	შადრევანი	ელამპიონები	კედელი	
კაშირგაბმულობა	ფოთლოვანი ხე	ონკანი	ელექტრო ბოძი	საყრდენი კედელი	
	წიწვოვანი ხე	წყარო ან ჭა	რკინიგზა	ბილიკი	
	ხეხილის ხე	ბენზინგასამართი სადგური	იზოპიფსი	გზის კონტური	
	პალმა	მაღალი ბაბეის გადამცემი	მთავარი იზოპიფსი	ფლატე	
				წყლის კონტური	

შპს *X-line*

დირექტორი		ნ. მეგრელიძე
კომპ. უზრუნველყოფა		ნ. მეგრელიძე
შეასრულა		გ. ფურაძე
მისამართი		
	მასშტაბი 1:500	18.04.2022

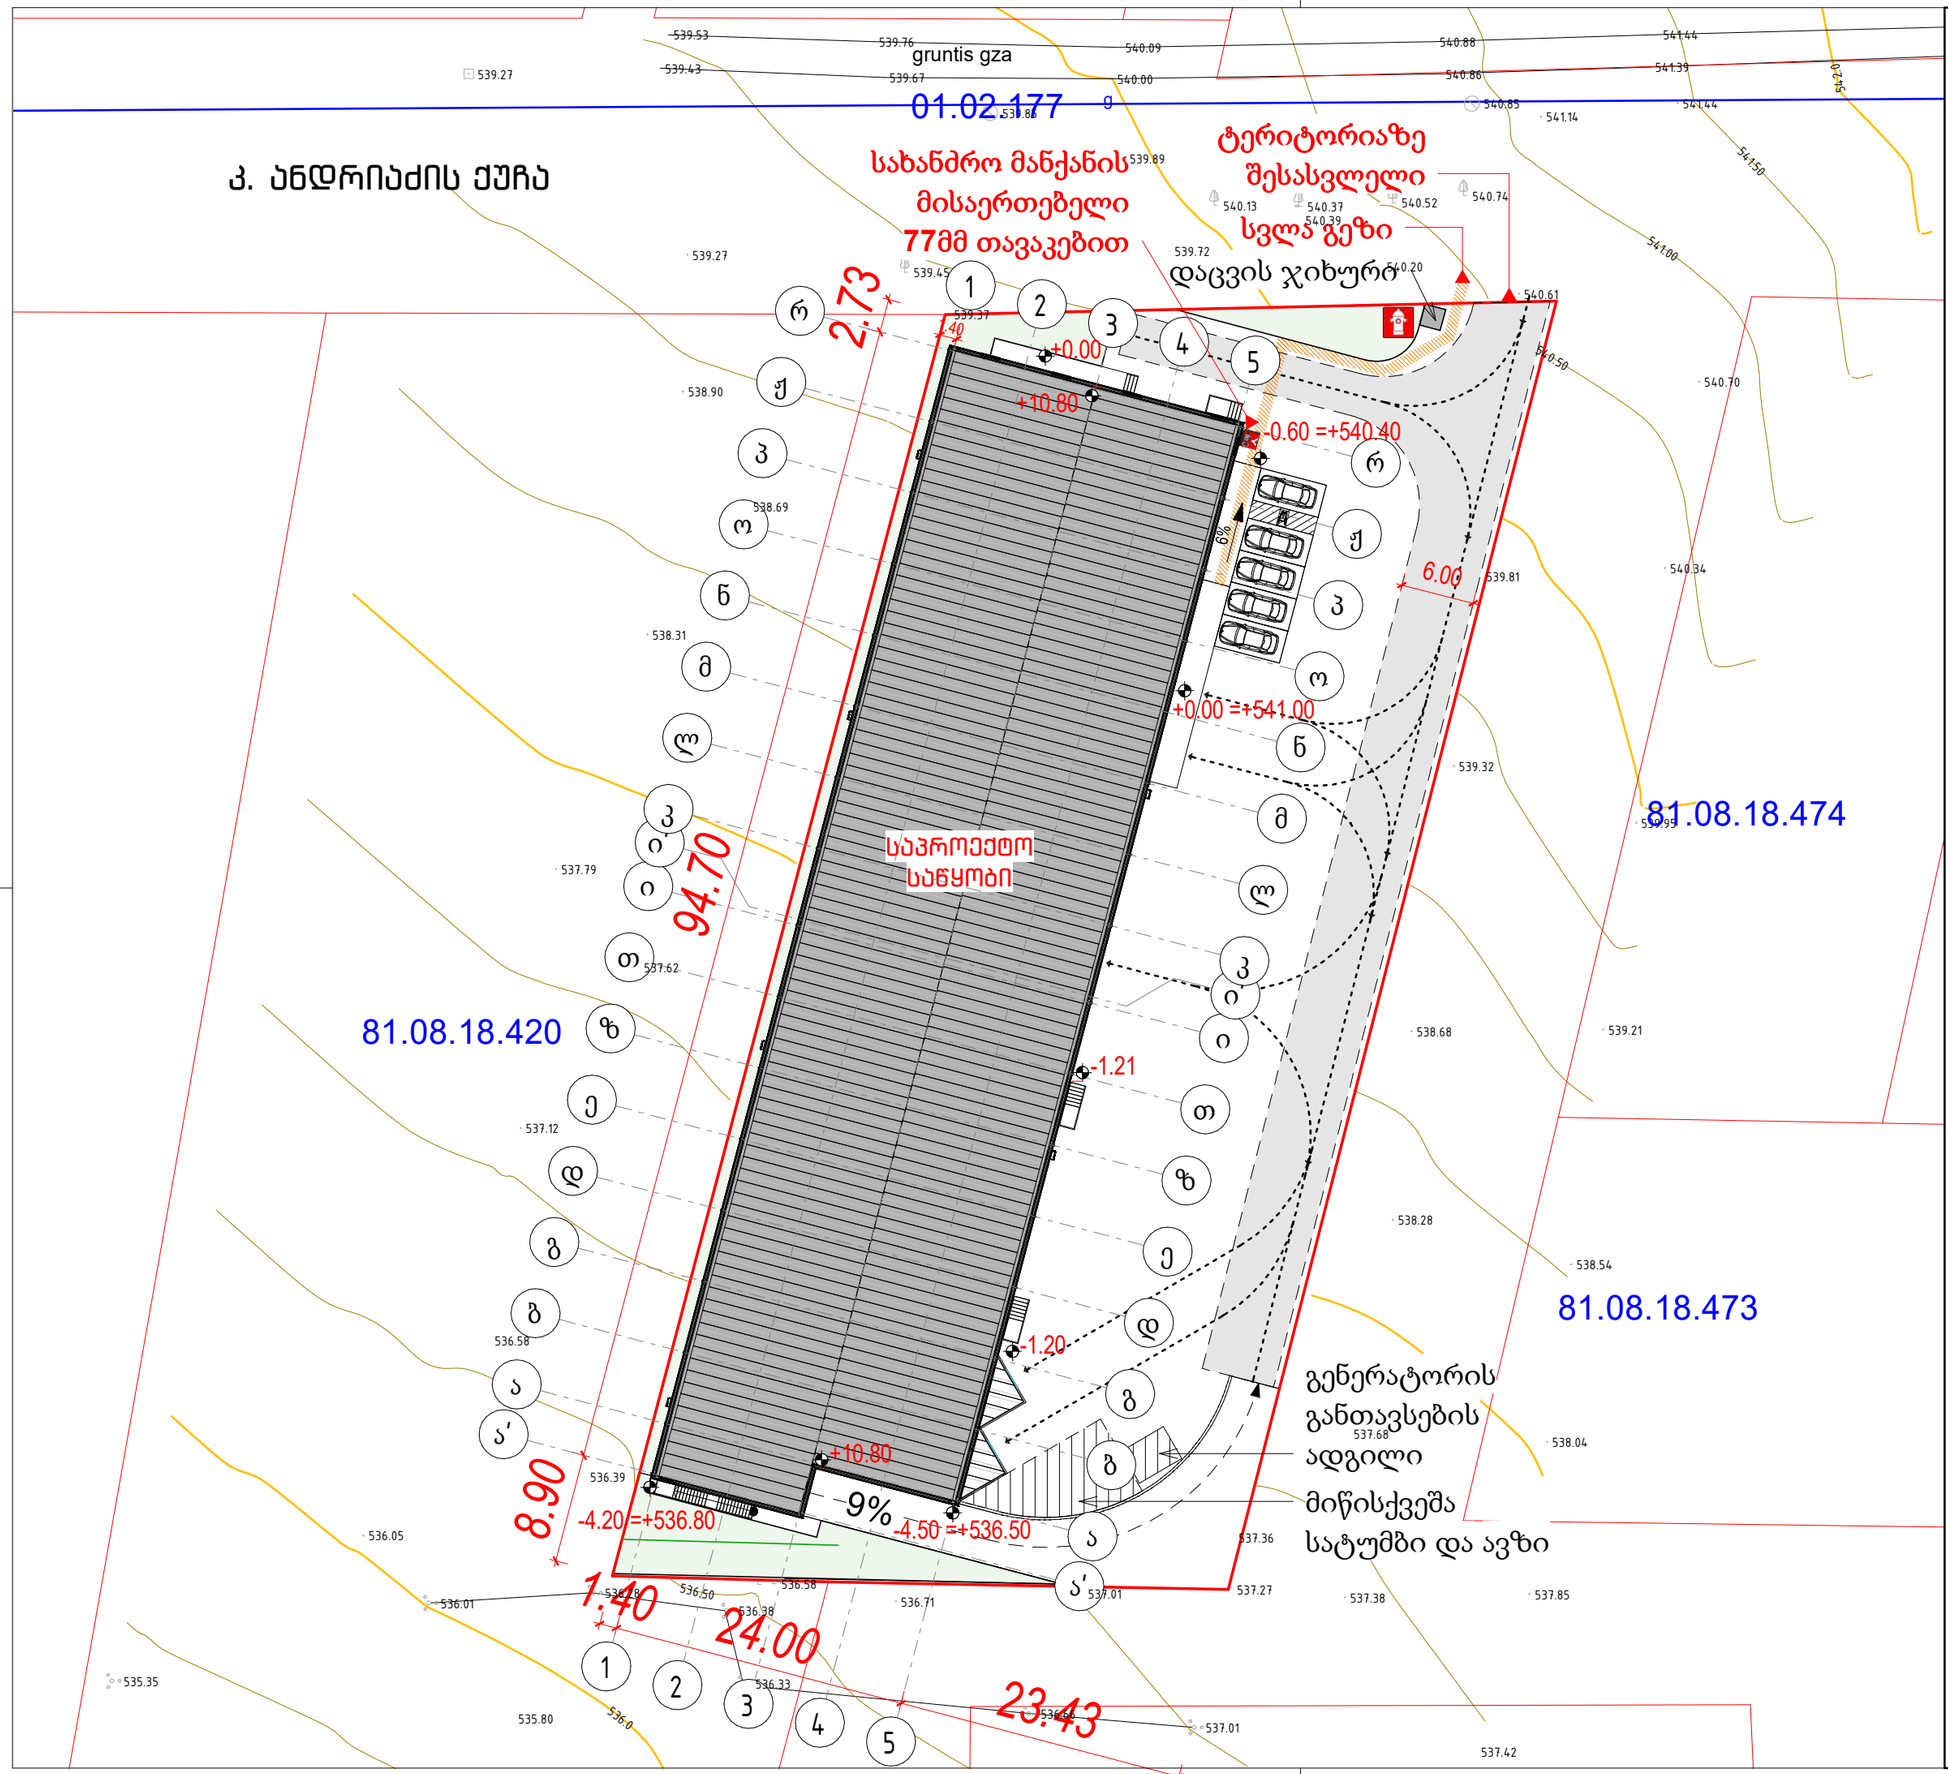

David Vashakidze Architects

მისამართი : ქ. თბილისი, სანაპიროს #8
ტელ: +995 (32) 230 98 99
E-mail : Dvastudio1@gmail.com
FB: FB.COM/DVASTUDIO

პროექტის ნომერი	06.2022
თარიღი	06.2022
მთ. არქიტექტორი	დავით ვაშაკიძე
არქიტექტორი	დავით ვაშაკიძე

პროექტის დასახელება:

საწყობი

მისამართი:

ქალაქი თბილისი , სოფელი დიდი ლილო ს.კ. 81.08.18.399

გენ-გეგმა

ტექნიკურ ეკონომიკური
საერთო ფართობი
საცხოვრებელი ფართობი
კომერციული ფართობი
საოფისე ფართობი
საზაფხულო ფართობი
ლიფტის/კიბის უჯრ. ფართობი
პარკინგის ფართობი
დამხმარე სათავსო

A100

მასშტაბი	1 : 500