f/xpxfsjb

ნ/ოჯლპმბჯთწჯმჯ

m

eblwfUb!$

qs/nU/bsrjufru/

ნბყბსპცმჯთწჯმჯ
Tfbtsvmb

Tfbnpxnb

UlpTb[f

tuvejjt!yfmn[/

tubejb ნბტთუბცჯ გვსდ/ გ.ცჯ
bsrjufruvsvmj!!!obxjmj

qs/nU/lpotus/

ნ/ოჯლპმბჯთწჯმჯ

საიდენტ.კოდი 404862038 შპს ~დმ სტუდია~

ბლოკირებული საცხოვრებელი სახლები ქ.თბილისში

ვაკე-საბურთალოს რაიონში, ბაგების სატყეო უბანში,

იმედაძის ქუჩის მიმდებარედ ნაკვეთი #1/84 და 1/103

(კორექტირება)

1:100

4.2 m

2

4.2 m

2

4.6 m

2

2.3 m

2

2.7 m

2

2.0 m

2

2.7 m

2

35,6 m

2

35.6 m

2

5.9 m

2

2.7 m

2

32.8 m

2

4.6 m

2

4.6 m

2

2.2 m

2

2.7 m

2

2.0 m

2

2.7 m

2

34.4 m

2

4.6 m

2

-3.00

-1.65

-1.65
-3.00

-1.95

-3.00

-1.65

-0.60

100 200

260
40

90 200 40 40

90 120

260
1,20 40

40 1,100 240 60 40

95 140

260

55

100

700

100

40 0,95 80

220

5

20 500
95 80

220

5

40 150
10

330 10 11,50

40

120 30

5 90

220

347 20 80 20

40 90 20

40

150 10

40 605 40 1,80 10 150 10 8,90 40 120 30

80

220
60

80

220
30

240 60 40

100

180 20 100 0,3X5=1,50 100 150

95 80

220

5 5 90

220

20 100 0,3X5=1,50 100 150

100

40 725 10 812 40 169 30 290

0,40 0,90 20

250

240 60 40

150

40 150 10 330 10 11,50 40 120 30

100

40 6,05 40 1,80 10 130

10 5,80

40 170 30 282

38 92 20 40 350 20 80 20
40 350 20 80 20

105 140

260

65

270 40

105 140

260

65

100

40 350 20 80 20

40 12,40 40 120 30 60 10 150 40

80

220

30 80

220
40

40 180 40 15 450

240

15 40 590 40 220 40 590 40

40 90 20

99 200
40

40 150

270 40

95 80

220

5

170

169

1,60

15 450

240

15

40 590 40 220 40 70 450

240

70 40

450

240

95 140

260

55 110 240 60 40

30 1,10

30

-1.95

-3.00

-1.65

-0.60

60 450

240

60

341 40 90 20

80

220
30

80

220
58

150 10

40 605 40 1,80 10 148 10 1,051 30

80

220
50 80

220
30

40 10

40

390 105 140

260

65

40 330 20 80 20

40 6,05 40 1,80 10 130

10

569

330 40 90 20

110 280

240 60
40 430 270

90 200

260
40

140

179 30 282 110 240 40

90 120

260
131

120 30 479 40 722 390 310 390 200 110

40 150

40 90 90 40

220 60 450

240

60

570

500 40

4,480

740 610 260 610 740 630 260 630

40 180 40 480 40 570 40 220 40 570 40 180 40 480 40 590 40 220 40 590 40

73.4 m

2

73.8 m

2

70.7 m

2

70.7 m

2

5.9 m

2

2.7 m

2

32.8 m

2

5.6 m

2

5.6 m

2

5.6 m

2

5.6 m

2

71.0 m

2

5.4 m

2

5.4 m

2

71.0 m

2

34.5 m

2

საკვამური

საკვამური

2,60

2,60

2,60

2,60

2,60

2,60

საერთო ოთახი
საკუჭნაო ავტოფარეხი

საერთო ოთახი

საერთო ოთახი

საერთო ოთახი

ავტოფარეხი

ავტოფარეხი

ავტოფარეხი

საკვამური

საკვამური

l.4

l.4

l.4

l.4

w.2

l.5

l.6

w.3

w.4

w.2

w.3

w.2

w.3

w.2 l.5

l.5

l.9 l.:

l.9 l.:

l.9

l.9 l.9

l.9

l.9

l.9

2,60

2,60

საერთო ოთახი

საერთო ოთახი

ავტოფარეხი

ავტოფარეხი

l.4

l.4

l.6

w.4

w.2

w.3

w.2

l.5

l.9 l.9

l.9

l.9

1

2

3

4

5

6

7

8

9

a

b

g

d

1.

2

2

40 725 10 8,10 40 1,60 30 290 250 40

910 40 1,70 30

309 40 561 169 30

458 240 270 240 881 sk

I

I

k

sk

I

I

k

I

k

I

k

k
k

k

sk

k

k

k

k

k sk

I

k

I

k

k

k

sk k

k sk

გეგმა

-3.00, -1.65 ნიშნულზე ა-2

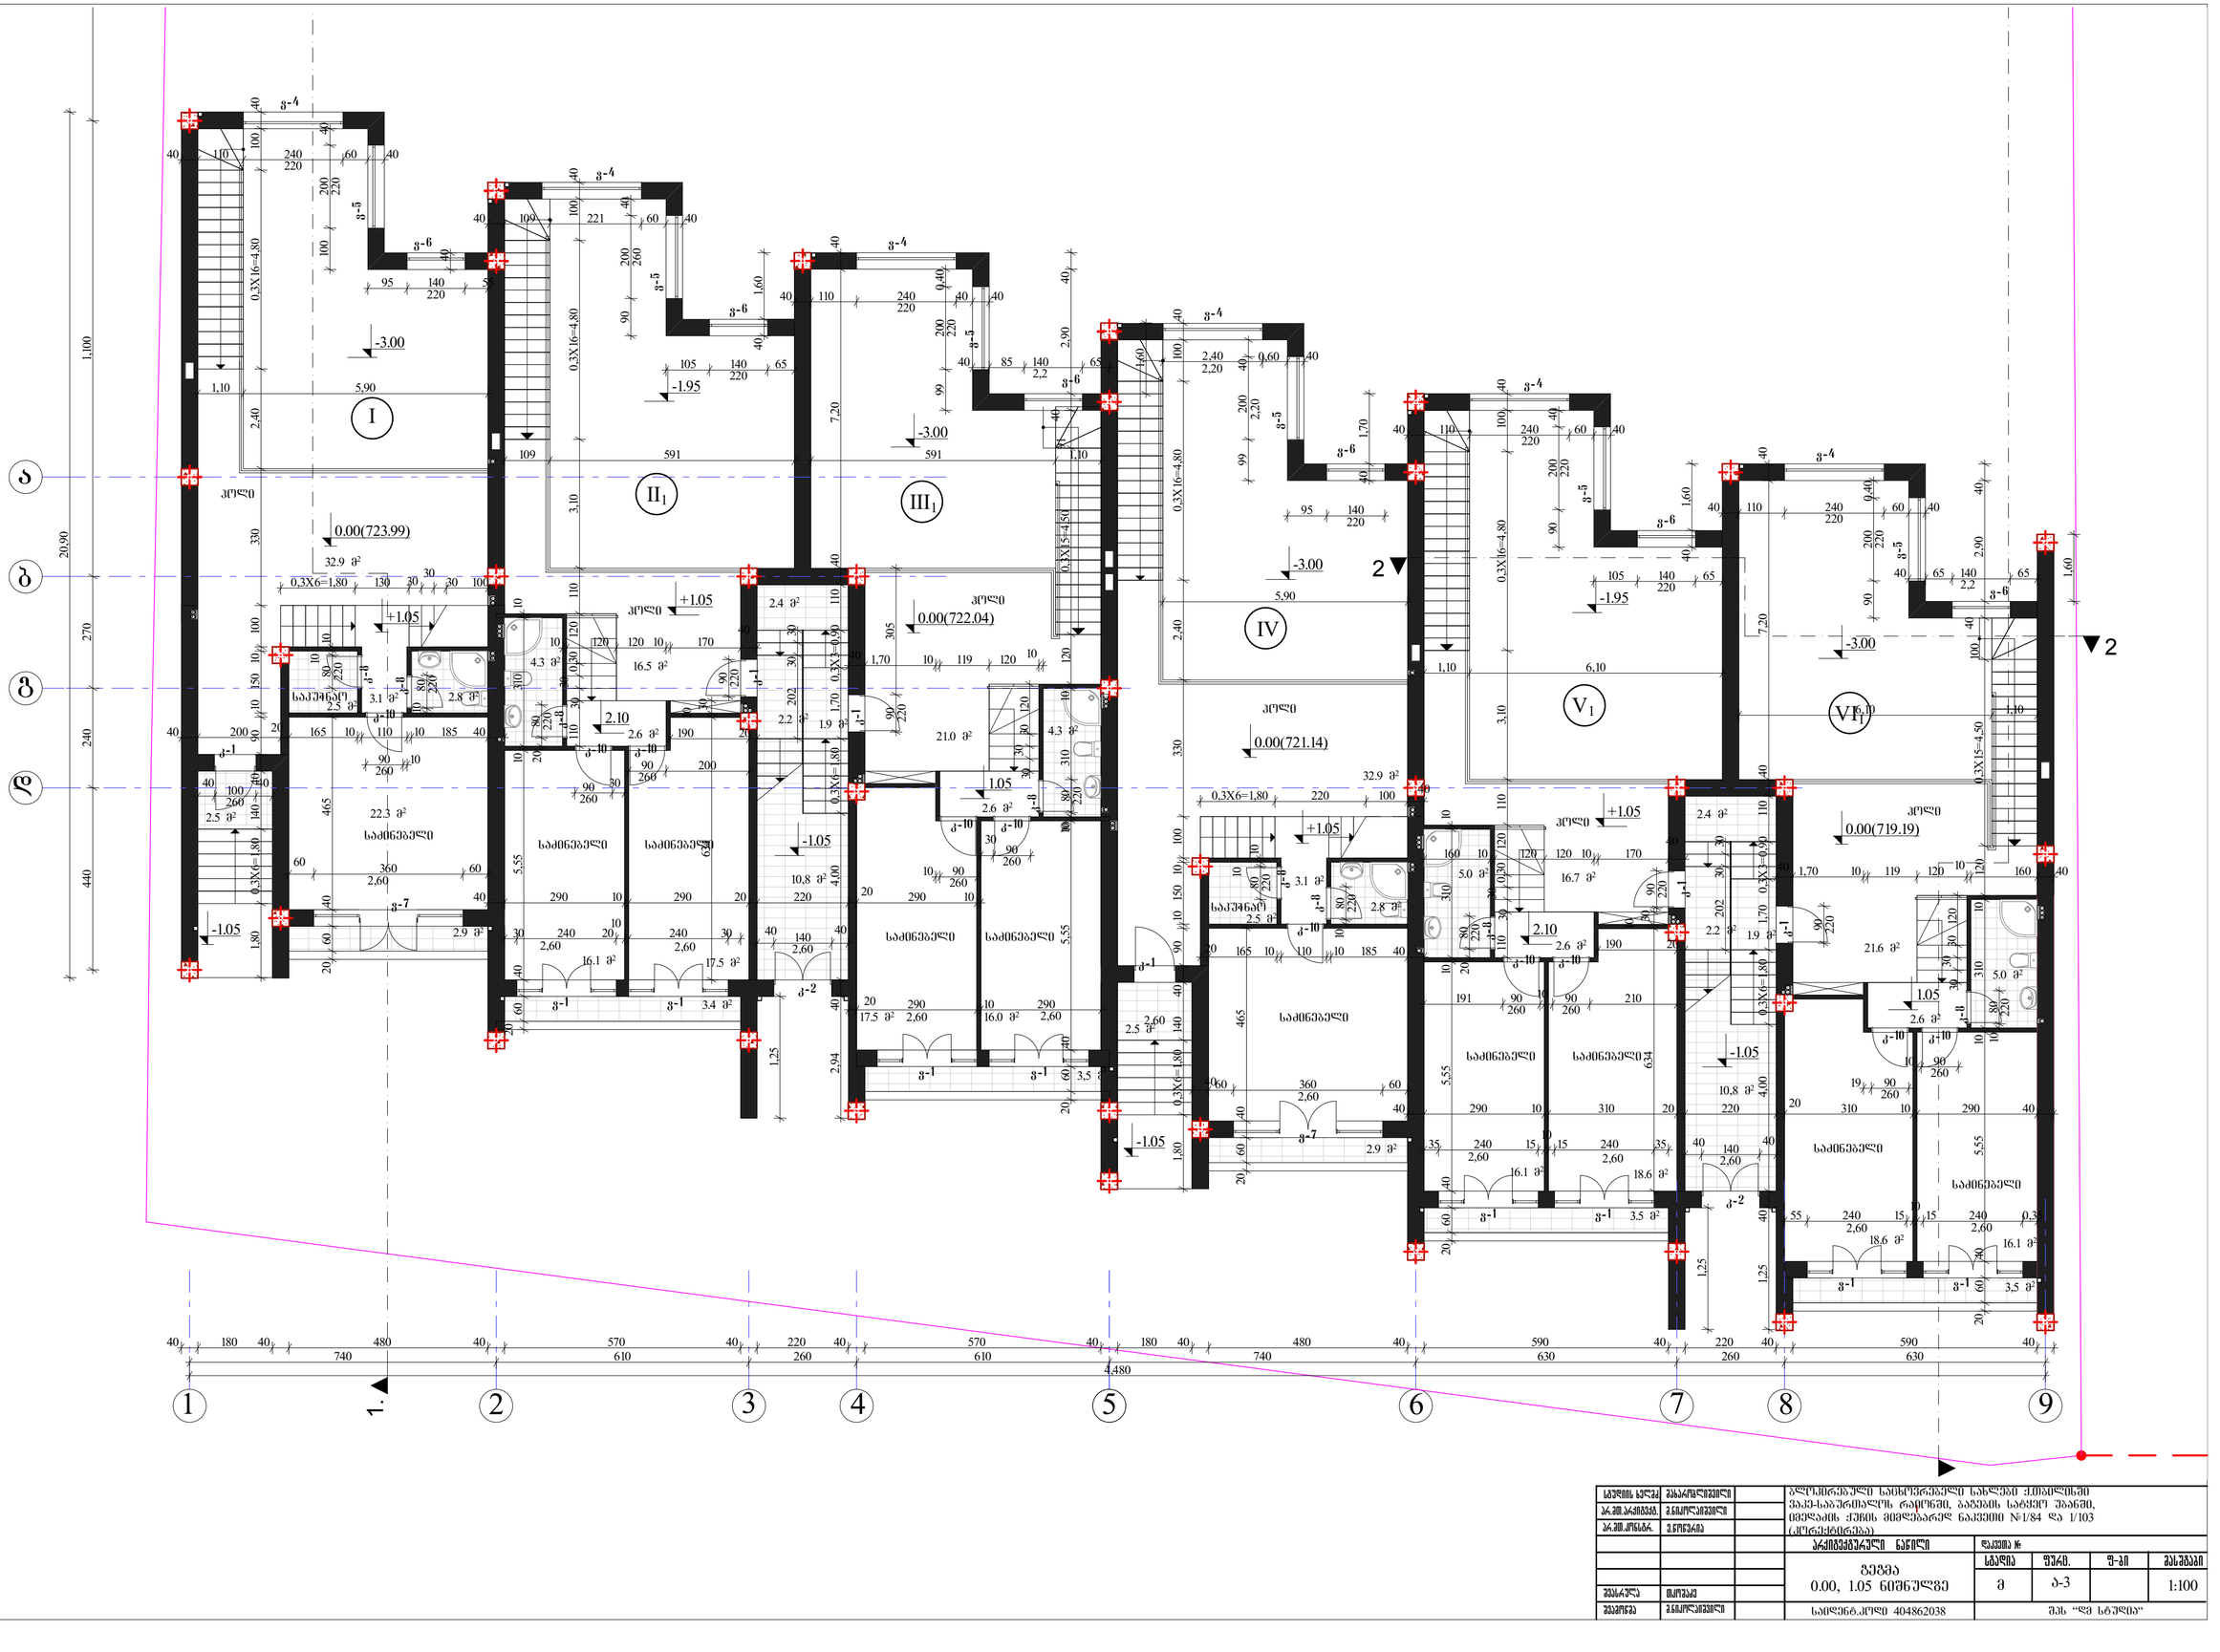

f/xpxfsjb

ნ/ოჯლპმბჯთწჯმჯ

m

eblwfUb!$

qs/nU/bsrjufru/

ნბყბსპცმჯთწჯმჯ
Tfbtsvmb

Tfbnpxnb

UlpTb[f

tuvejjt!yfmn[/

tubejb ნბტთუბცჯ გვსდ/ გ.ცჯ
bsrjufruvsvmj!!!obxjmj

qs/nU/lpotus/

ნ/ოჯლპმბჯთწჯმჯ

საიდენტ.კოდი 404862038 შპს ~დმ სტუდია~

ბლოკირებული საცხოვრებელი სახლები ქ.თბილისში

ვაკე-საბურთალოს რაიონში, ბაგების სატყეო უბანში,

იმედაძის ქუჩის მიმდებარედ ნაკვეთი #1/84 და 1/103

(კორექტირება)

1:100

2.8 m

2

2.9 m

2

32.9 m

2

3.5 m

2

16.7 m

2

21.6 m

2

3,5 m

2

3.4 m

2

16.5 m

2

21.0 m

2

3,5 m

2

18.6 m

2 16.1 m

2

17.5 m

2 16.0 m

2

18.6 m 16.1 m 2

2

17.5 m 16.1 m 2

2

2.5 m

2

5.0 m

2

5.0 m

2

4.3 m

2

4.3 m

2

4,480

40 180 40 480 40 570 40 220 40 570 40 180 40 480 40 590 40 220 40 590 40

740 610 260 610 740 630 260 630

1.

2

2

2.6 m

2

2.6 m

2

3.1 m

2

2.9 m

2

32.9 m

2

2.8 m

2

2.5 m

2

22.3 m

2

3.1 m

2

2.5 m

2

2.5 m

2

10,8 m

2

2.2 m

2

1.9 m

2

2.4 m

2

2.6 m

2

2.6 m

2

10,8 m

2

2.2 m

2

1.9 m

2

2.4 m

2

1

2

5

6

7

8

9

a

b

g

d

2,60

2,60

2,60

ჰოლი

ჰოლი

ჰოლი

საძინებელი

საძინებელი

საძინებელი საძინებელი
საძინებელი

საძინებელი
საკუჭნაო

საკუჭნაო

ჰოლი

l.3

l.2

l.2

l.2

l.2

w.8

2,60 2,60

2,60 2,60

w.6

w.5

w.7

2,20

2,20

w.6

w.5

w.7

w.6

w.5

w.7

w.6

w.5

w.7

w.8

w.2 w.2

w.2 w.2

l.9

l.9

l.9

l.9

l.9

l.9

l.21 l.21

l.21 l.21

l.21

l.21

3

4

ჰოლი

საძინებელი საძინებელი

საძინებელი საძინებელი

ჰოლი

l.3

l.2

l.2

2,60 2,60

2,60 2,60

w.6

w.5

w.7

w.6

w.5

w.7

w.2 w.2

w.2 w.2

l.9

l.9

l.21 l.21

l.21 l.21

II1 III1
I

IV

V1 VI1

+1.05

0.00(723.99)

-3.00

-3.00

0.00(721.14)

+1.05

-1.95

+1.05

2.10

1.05

440 240 270 1,100
20,90

40 110 240

220

60 40

1,80 0,3X6=1,80 140 40 90 10 150 10 100 330 2,40 0,3X16=4,80 100 40

1,80 0,3X6=1,80 140 40 90 10 150 10 100 330 2,40 0,3X16=4,80 100 40

110 30
30

0,30 120 110 3,10 0,3X16=4,80 100 40

20 60 40 5,55 10 310 10 120 0,3X15=4,50

100
40

2,90 40

95 140

220

55

95 140

220

105 140

220

65 40 65 140

2,2

65

40 200 20 165 10 110 10 185 40

0,3X6=1,80 130 30 30 30 100

10 80

220

1,10 5,90

100 200

220
40

40

5,90

1,10 6,10

6,10 1,10

40 100

260

40

90

260

10

60 360 60

20 60 40 4650,3X6=1,80 220 100 40

99 200 40

40 1,70

40 1,60

90 200

220
0,40

1,60

20 165 10 110 10 185 40

10 80

220

20 60 40 465

2,40 0,60 40

20 60 40 5,55 10 310 10 160 10 120 120 10 170 40 40 290 10 310 20 220 20 310 10 290 40 190 20 191 90 260 10 90 260 210

634
10

30

90 200

220
40

40 110 240

220

60 40

40 110 240

220

60 40

1,25 40 4,00 0,3X6=1,80 1,70 0,3X3=0,90 110 40 7,20 40

202 30 30 40 1,70 10 119 120 10 160 40
20 80

220

90

220

90

220

19 90

260

10 90

260

10 80

220

30
30

30 120

35 240 15

10

15 240 35 40 140

2,60

40

1,25

-3.00

-1.05

-1.05

-1.05

80

220
10

10

80

220
10

10

0.00(719.19)

0.00(722.04)

1.05

2.10

+1.05

-1.95

-1.05

110 30
30

0,30 120 110 3,10 0,3X16=4,80 100 40

20 60 40 5,55 10 310 10 120 0,3X15=4,50

91
40

2,90 40

105 140

220

65 40 85 140

2,2

65

109 591 591 1,10

90 200

260
40

40 1,60

99 200

220
0,40

1,60

20

60 40 5,55 10 310 10 10 120 120 10 170 40 40 290 10 290 20 220 20 290 10 190 20 90 260 30 90 260 200

634
10

30

40 109 221 60 40

40 110 240

220

40 40

2,94 40 4,00 0,3X6=1,80 1,70 0,3X3=0,90 110 40 7,20 40 20 290 10 290

202 30 30 40 1,70 10 119 120 10
20 80

220

40 140

2,60

40

90

220

90

220
305

10 90

260

30

90

260

10 80

220

30 240 20

10

240 30

30
30

30 120

1,25

-3.00

4060 360 60

55 240 15

10

15 240 0,35

I

k

sk

I

I

k

k

I

sk

I

I

k

I

k

I

I

k

II

k

k

k

k

sk k

I

k sk

I

I

k

II

I

k

II

k

k

sk k

I

k sk

I

გეგმა

0.00, 1.05 ნიშნულზე ა-3

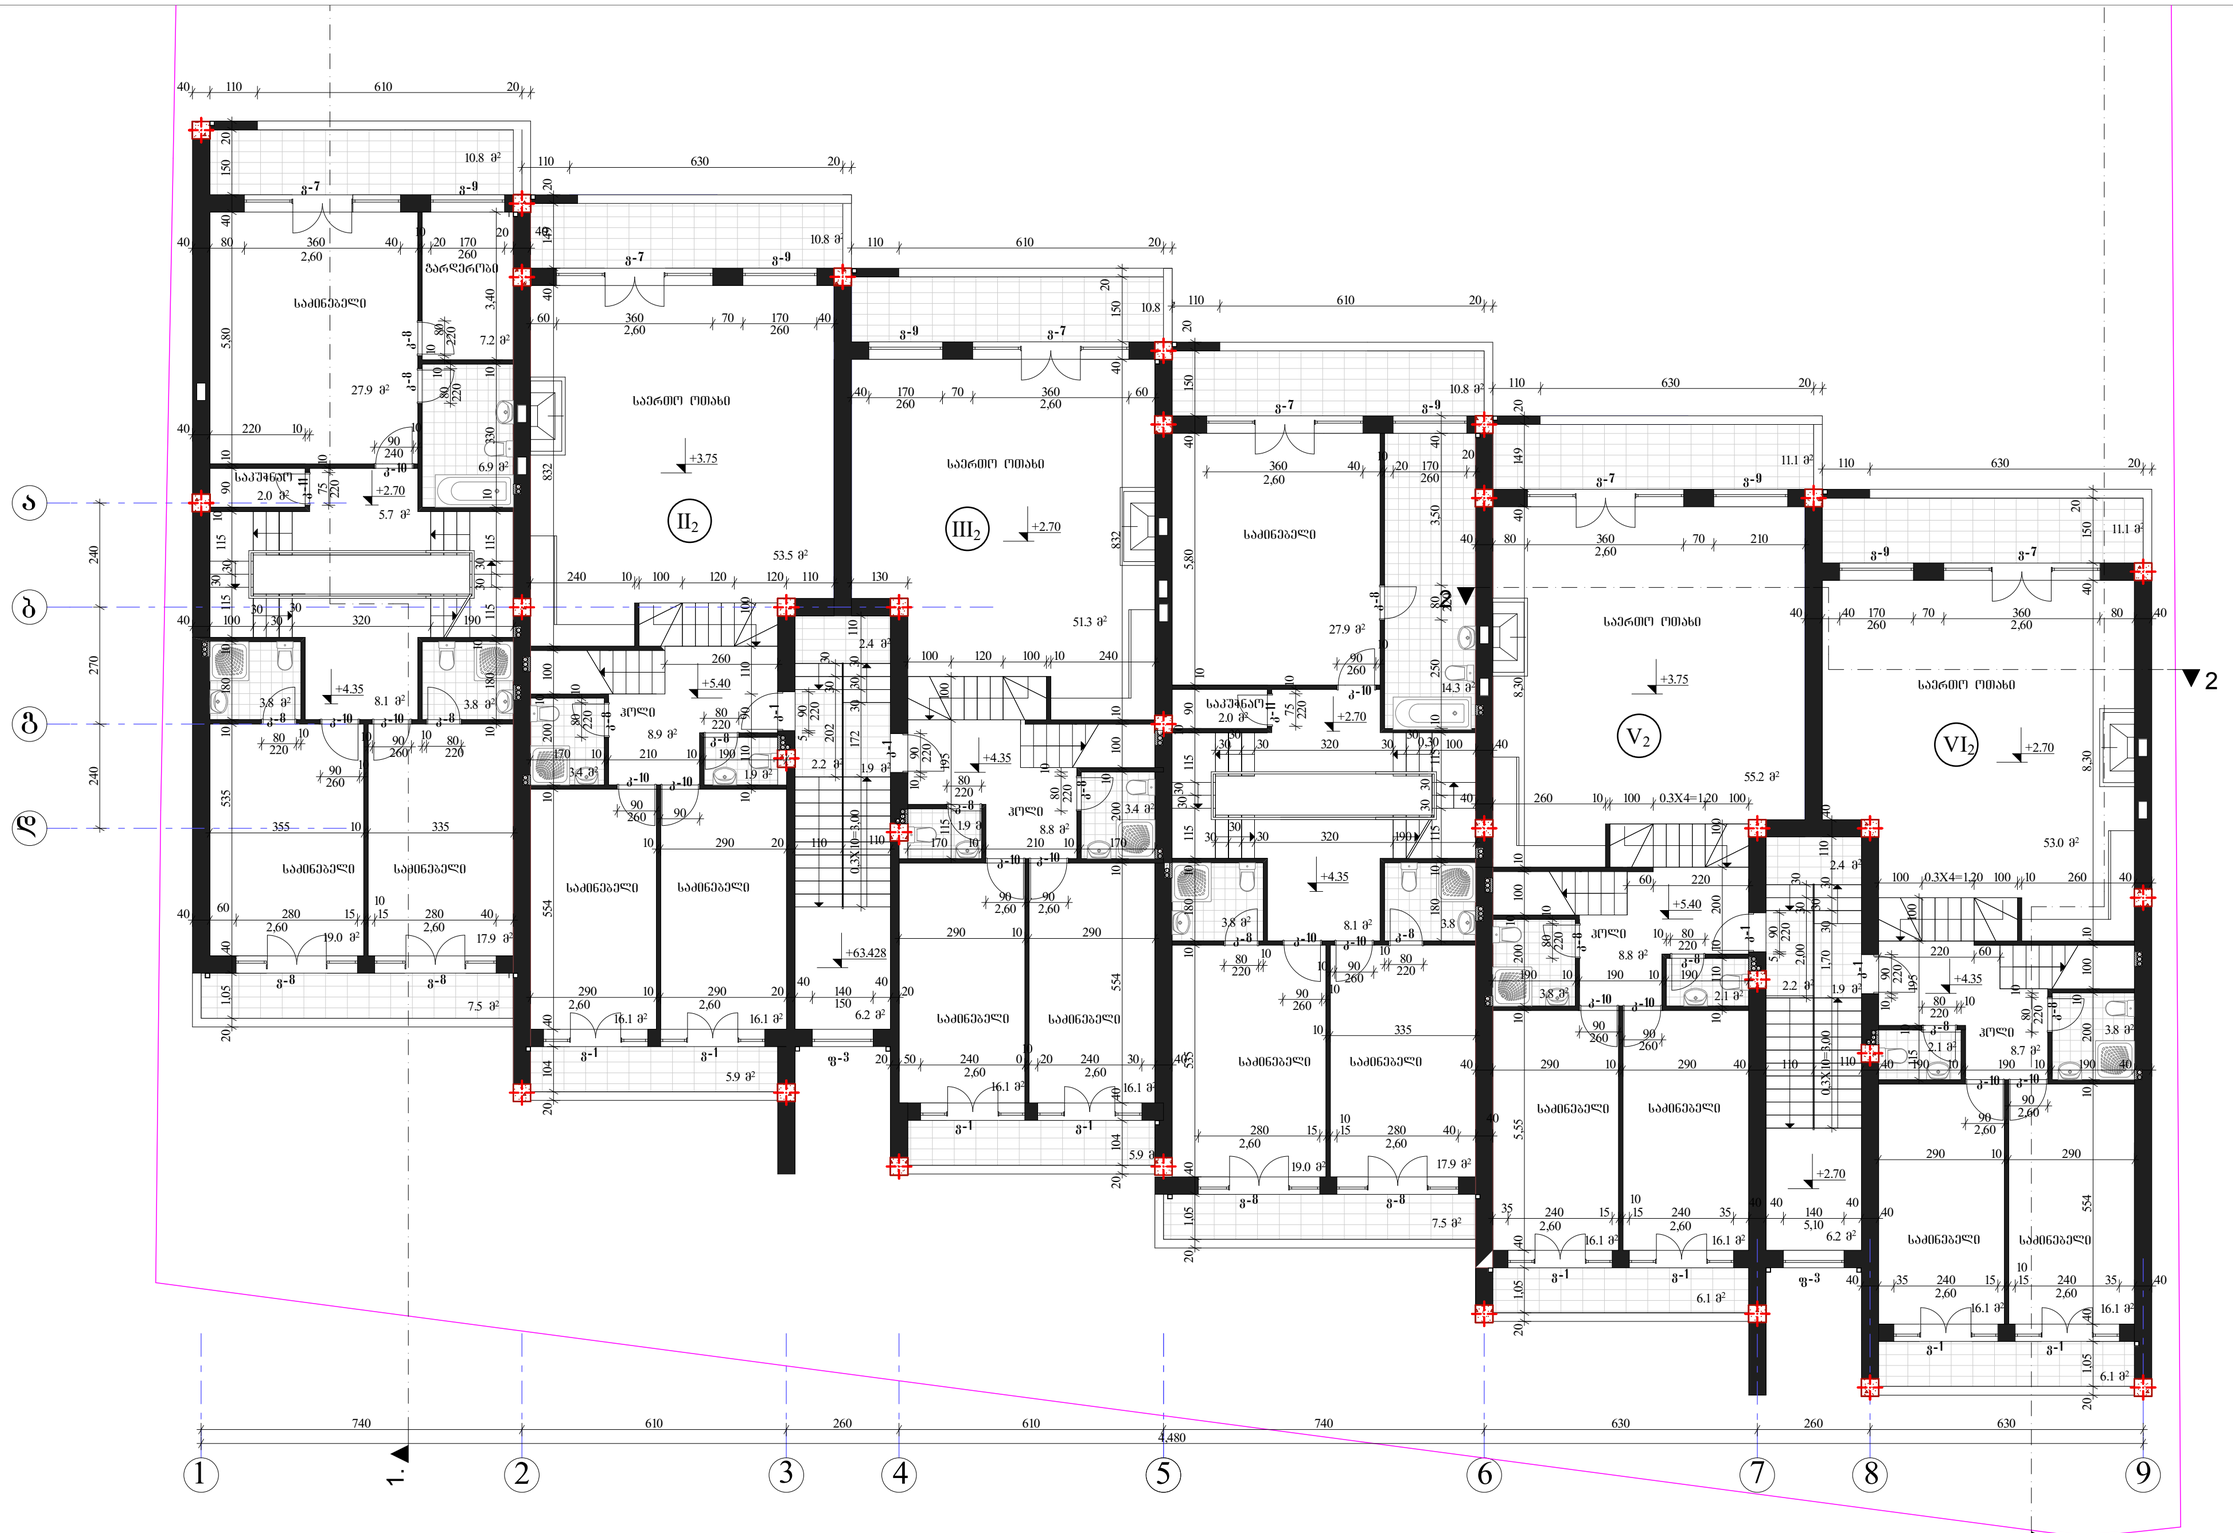

f/xpxfsjb

ნ/ოჯლპმბჯთწჯმჯ

m

eblwfUb!$

qs/nU/bsrjufru/

ნბყბსპცმჯთწჯმჯ
Tfbtsvmb

Tfbnpxnb

UlpTb[f

tuvejjt!yfmn[/

tubejb ნბტთუბცჯ გვსდ/ გ.ცჯ
bsrjufruvsvmj!!!obxjmj

qs/nU/lpotus/

ნ/ოჯლპმბჯთწჯმჯ

საიდენტ.კოდი 404862038 შპს ~დმ სტუდია~

ბლოკირებული საცხოვრებელი სახლები ქ.თბილისში

ვაკე-საბურთალოს რაიონში, ბაგების სატყეო უბანში,

იმედაძის ქუჩის მიმდებარედ ნაკვეთი #1/84 და 1/103

(კორექტირება)

1:100

10.8 m

2

11.1 m

2

3.8 m

2

11.1 m

2

3.8 m

2

2.1 m

2

6.1 m

2

6.1 m

2

7.5 m

2

6.9 m

2

10.8 m

2

3.4 m

2

10.8 m

2

3.4 m

2

1.9 m

2

5.9 m

2

5.9 m

2

19.0 m

2 17.9 m

2

27.9 m

2

2.0 m

2

16.1 m

2 16.1 m

2

16.1 m

2 16.1 m

2

55.2 m

2

53.0 m

2

8.1 m

2

16.1 m

2 16.1 m

2

16.1 m

2 16.1 m

2

53.5 m

2

51.3 m

2

3.8 m

2 3.8 m

2

2.1 m

2

1.9 m

2

14.3 m

2

7.2 m

2

1.

2

2

130

4,480

740 610 260 610 740 630 260 630

8.8 m

2

8.7 m

2

2.2 m

2 1.9 m

2

2.4 m

2

6.2 m

2

27.9 m

2

5.7 m

2

8.1 m

2 3.8 m 3.8 m

2 2

17.9 m

2 19.0 m

2

2.0 m

2

7.5 m

2

10.8 m

2

8.9 m

2

8.8 m

2

2.2 m

2 1.9 m

2

2.4 m

2

6.2 m

2

2,60 2,60

2,60

2,60

2,60

2,60

2,60 2,60

2,60 2,60

2,60 2,60

საერთო ოთახი

საერთო ოთახი

საძინებელი საძინებელი

საძინებელი საძინებელი

ჰოლი

ჰოლი

საძინებელი საძინებელი

საძინებელი საძინებელი

საკუჭნაო

საკუჭნაო

საძინებელი

საძინებელი

l.2

l.9

2,60

2,60

w.8

w.9

w.2 w.2

w.2 w.2

w.9

w.9 w.9

w.:

w.8 w.:

w.8 w.:

w.: w.8

l.9

l.9

l.9

l.9

l.9 l.9

l.21 l.21

l.21 l.21

l.21 l.21

l.21 l.21

l.9

l.22

l.9 l.9

l.22

l.2

l.21

l.21

l.9

გარდერობი

g.4

2,60

2,60

2,60 2,60

2,60 2,60

2,60 2,60

საერთო ოთახი

საერთო ოთახი

საძინებელი საძინებელი

საძინებელი საძინებელი

ჰოლი

ჰოლი

l.2

l.9

w.2 w.2

w.2 w.2

w.8 w.:

w.: w.8

l.9

l.9

l.9

l.21 l.21

l.21 l.21

l.2

g.4

II2 III2

V2 VI2

1

2

3

4

5

6

7

8

9

a

b

g

d

+4.35

+2.70

+2.70
+4.35

+5.40

+4.35

40 60 280 15 1015 280 40

80

220

10

90

260

10

10 90

260

10 80

220

20 1,05 40 535 10 180 10 115
30

30
115

10

90 10 5,80 40 150 20 90 240 10

355 10 335
40 80 360 40

10

20 170

260

20 40

10 180
10

115
30 30

115 10 330 10 3,40

75

220
10

40 100

30

30

30

320 190

360 40

10

20 170

260

20

40 80 360 70 210

40 40 170

260

70 360 80 40

10 335
280 15

10

15 280 40

40

40 290 10 290 40 110 110 40 190 10 190 10 190 40

35 240 15

10

15 240 35

40 40

140

5,10

40

40

40 35 240 15

10

15 240 35 40
290 10 290

40 220 10

90

260

10

75

220
10

30

30

30 320 30

300,30 100 40

40 260 10 100 0.3X4=1,20 100

100 0.3X4=1,20 100 10 260 40

80

220

10

90

260

10

10 90

260

10 80

220

80

220
10

10 80

220

90

260

90

260

190 10 190 10 190

60 220

80

220

10

80

220
10

20 1,05 40 5,55 10 200
10

100 10 8,30 40 149 20

20 1,05 40 554 10 200
10

100 10 8,30 40 150
20

10 110 10 200 100

5 90

220

10 90

220

0,3X10=3,00 1,70 30
30

30 110 40
2,00 30

30

90

90

115
10

195 100 220 60

20 1,05 40 535 10 180 10 115
30

30

115
10

90

10

5,80 40 150 20

180 10 115
30 30

115 10 250 80

220
3,50 40

110 630 20
110 610 20

110 630 20

40 110 610 20

+2.70

+3.75

80

220
10

30

30

30 320 190

10

80

220

+2.70

+4.35

+5.40

+63.428

40 170

260

70 360 60

290 10 290

20 50 240 0

10

20 240 30 40

10 290 20 110 110

240 10 100 120 120 110

80

220
10

80

220

90 90 260

170 10 210 10 190

260

80

220

80

220
10

20 104 40 554 10 200
10

100

20 104 40 554 10 200
10

100 10 832 40 150
20

10 110

5 90

220

10 90

220

0,3X10=3,00 172 30 30 30 110
202 30

30

90 90
115

110 630 20

110 610 20

+2.70

+3.75

290 10 290 20

40

140

150

40

20

100 120 100 10 240
90 110 100

832 40 149 20

170 10 210 10 170

60 360 70 170

260

40

195 100

240 270 240

I

k

sk

I
II

k

III

II

I

k

sk

I
I

k

II

III

k
III

I

k

I

III

I

k

I

II

k

II

k

k
II

sk k

I

k sk

II

I

I

k

II

II

I

k

I

II

k

II

k

sk k

I

k sk

II

I

გეგმა

2.70, 4.35 ნიშნულზე ა-4

I ბლოკს კორექტირების შედეგად არ განუცდია
არავითარი ცვლილება
(შეთანხმებული ბრძანებით №01/533 01.03.2012

V-VI ბლოკებს კორექტირების შედეგად არ განუცდია
არავითარი ცვლილება
(შეთანხმებული ბრძანებით №01/533 01.03.2012

I ბლოკს კორექტირების შედეგად არ განუცდია
არავითარი ცვლილება
(შეთანხმებული ბრძანებით №01/533 01.03.2012

V-VI ბლოკებს კორექტირების შედეგად არ განუცდია
არავითარი ცვლილება
(შეთანხმებული ბრძანებით №01/533 01.03.2012

სპეციალ. წყვ.	გვიაურიშვილი		ბლოკირებული საცხოვრებელი სახლები ქ.თბილისში ვაკე-საბურთალოს რაიონში, გაგების საბჭოს უბანში, მცხეთის ქუჩის მიმდებარედ ნაკვეთი №1/84 და 1/103 (კორექტირება)
პრ.ხელმძღვ.	ვანილოვიშვილი		
პრ.ხელ.კონსტრ.	ვეროვაძე		
			პროექტირება ნაწილი
			ფაილის №
			ფენა: 6.00, 8.70 ნიშნულზე
			სპეციალობა: ა
			ფურც.: ა-5
			ფ-ბი
			მასშტაბი: 1:100
შესრულა	ციცქაძე		
შემოწმა	ვანილოვიშვილი		საიდენტ.კოდი 404862038
			შპს "ლმ სტუდია"

f/xpxfsjb

ნ/ოჯლპმბჯთწჯმჯ

m

eblwfUb!$

qs/nU/bsrjufru/

ნბყბსპცმჯთწჯმჯ
Tfbtsvmb

Tfbnpxnb

UlpTb[f

tuvejjt!yfmn[/

tubejb ნბტთუბცჯ გვსდ/ გ.ცჯ
bsrjufruvsvmj!!!obxjmj

qs/nU/lpotus/

ნ/ოჯლპმბჯთწჯმჯ

საიდენტ.კოდი 404862038 შპს ~დმ სტუდია~

ბლოკირებული საცხოვრებელი სახლები ქ.თბილისში

ვაკე-საბურთალოს რაიონში, ბაგების სატყეო უბანში,

იმედაძის ქუჩის მიმდებარედ ნაკვეთი #1/84 და 1/103

(კორექტირება)

1:100

1.

2

2

+6.00

+7.65

+6.00

+7.65

+7.65
+6.00

+8.70

+7.05

+8.65

+7.05

+8.70

+6.00

+7.65

+8.65

4,480

740 610 260 610 740 630 260 630

I

IV

V

VI vb-1 I

vb-3

I

vb-4

I

vb-2

I

vb-1

IV

vb-3

IV

vb-4

IV

vb-2

IV

vb-5

V

vb-6

V

vb-8

V

vb-7

V

vb-12

VI

vb-11

VI

vb-10

VI

vb-9

VI

წყალმიმღები

მილი

წყალმიმღები

მილი

წყალმიმღები

მილი

წყალმიმღები

მილი

წყალმიმღები

მილი

წყალმიმღები

მილი

წყალმიმღები

მილი

წყალმიმღები

მილი

წყალმიმღები

მილი

II

III

vb-51

II
vb-61

II

vb-81

II

vb-71

II

vb-111

III
vb-101

III

vb-91

III

წყალმიმღები

მილი

წყალმიმღები

მილი

წყალმიმღები

მილი

წყალმიმღები

მილი

1 2 3 4 5 6 7 8 9

a

b

g

d

vb-121

III

240 270 240 Ik skI

k
III

IV

II

k
III

II

I

k

I
I

k

II

sk

I

II

k
k
III

IV

I
II

II

k

k

IV

IV

I

k
II

II

sk k

I

k sk

II

I

I

k

I
II

k

I
II

II

k

k

IV

IV

II

sk k

I

k sk

III

I

სახურავის გეგმა ა-6

I ბლოკს კორექტირების შედეგად არ განუცდია

არავითარი ცვლილება

(შეთანხმებული ბრძანებით #01/533 01.03.2012

I ბლოკს კორექტირების შედეგად არ განუცდია

არავითარი ცვლილება

(შეთანხმებული ბრძანებით #01/533 01.03.2012

V-VI ბლოკებს კორექტირების შედეგად არ განუცდია

არავითარი ცვლილება

(შეთანხმებული ბრძანებით #01/533 01.03.2012

V-VI ბლოკებს კორექტირების შედეგად არ განუცდია

არავითარი ცვლილება

(შეთანხმებული ბრძანებით #01/533 01.03.2012