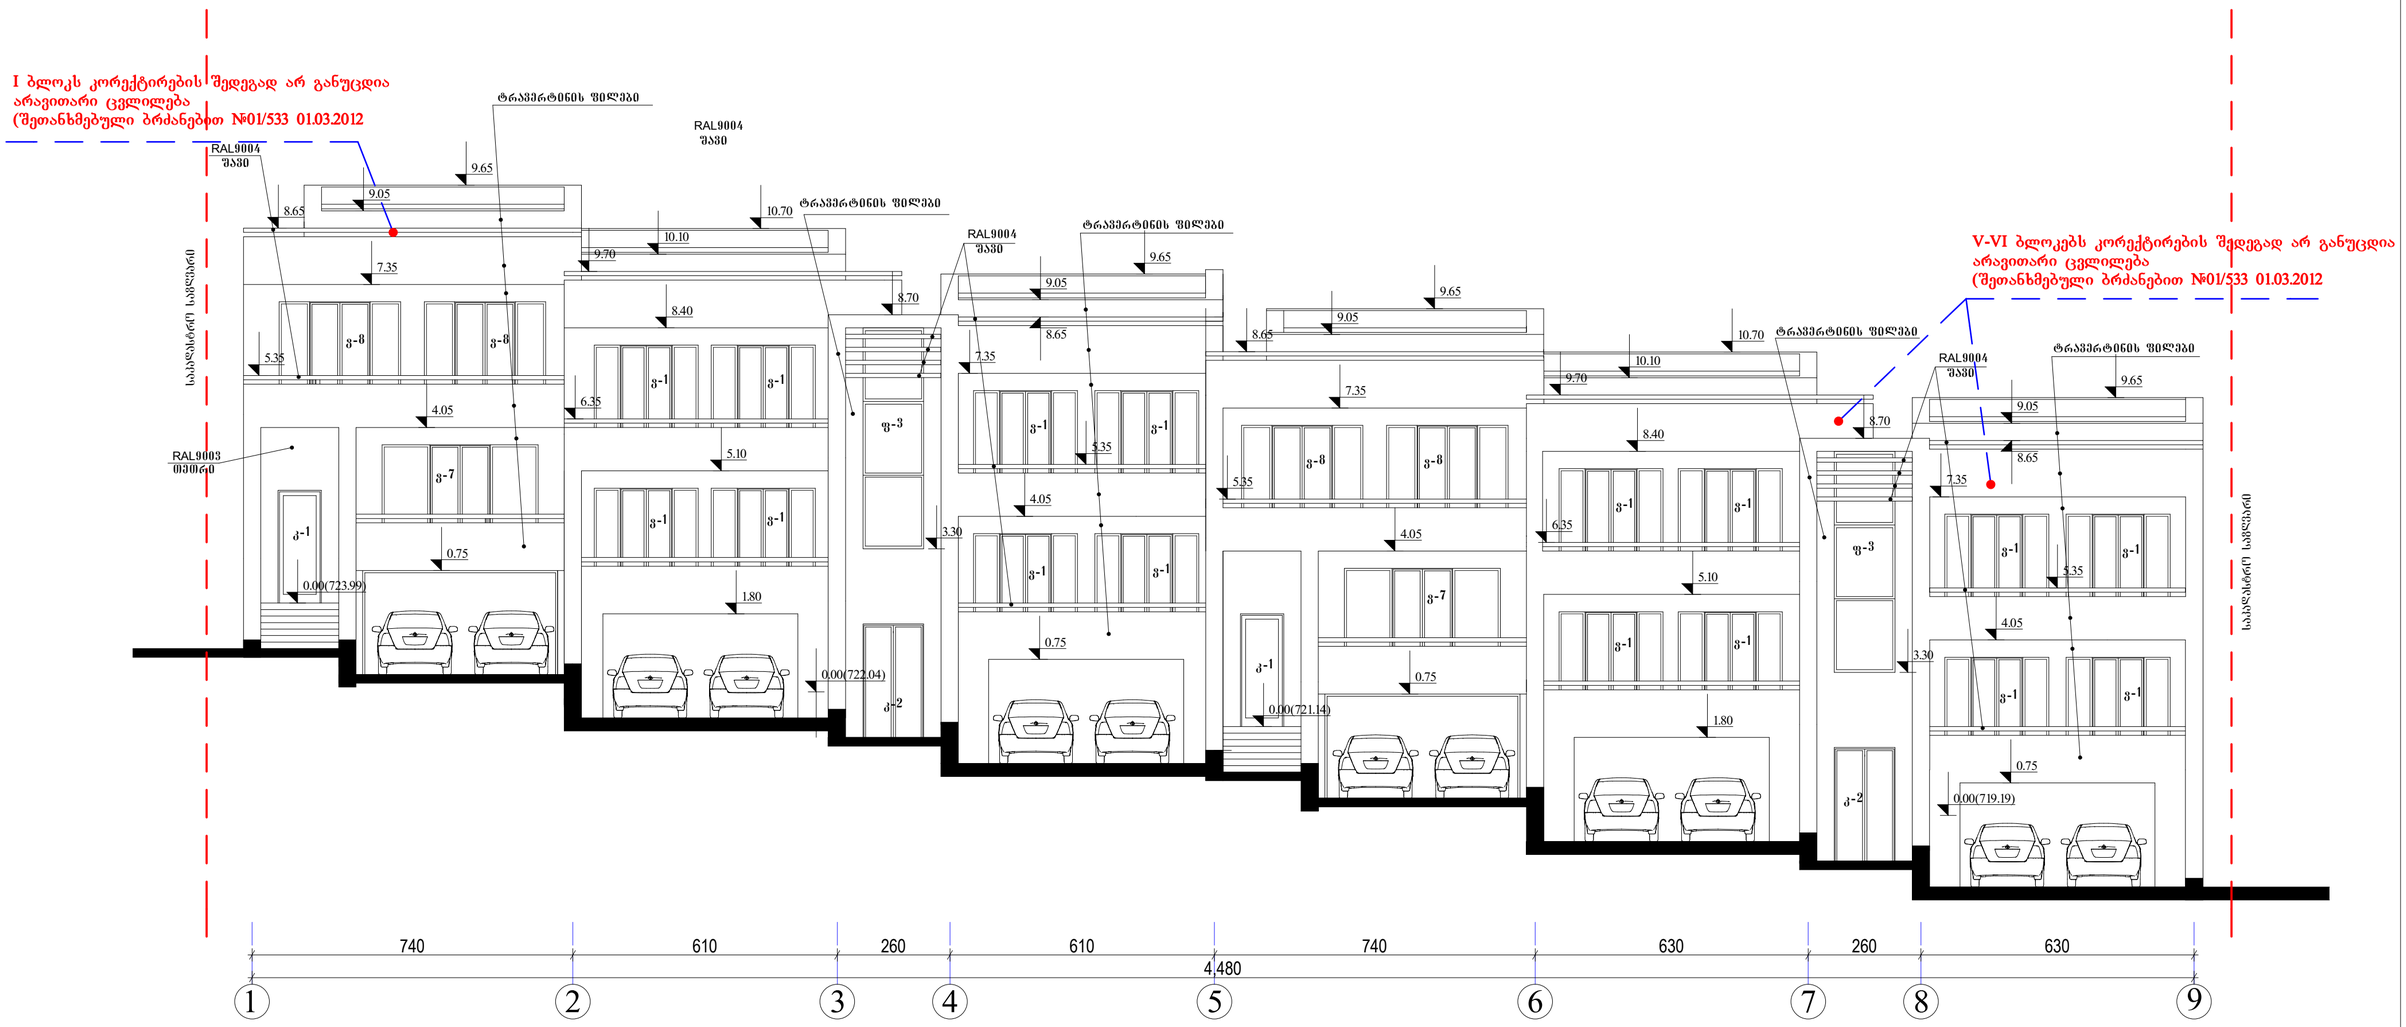

სტუდიის ხელმძ	მასაროვლიშვილი		ბლოკირებული საცხოვრებელი სახლები ქ.თბილისში ვაკე-საბურთალოს რაიონში, ბაგების სატყეო უბანში, იმედაძის ქუჩის მიმდებარედ ნაკვეთი №1/84 და 1/103 (კორექტირება)
არ.მთ.არქიტექტ.	ვ.ნიკოლაიშვილი		
არ.მთ.კონსტრ.	ვ.ნონეროა		
შეასრულა	თკოშაკე		
შეამოწმა	ვ.ნიკოლაიშვილი		

არქიტექტურული ნაწილი		დაკვეთა №		
შასადი 1-9 ღერძებში	სტადია	შურს.	შ-ბი	მასშტაბი
	მ		ა-7	1:100
საიდენტ.კოდი 404862038		შპს "დმ სტუდია"		



სტუდიის სელმძ	მასარობლიშვილი		ბლოკირებული სასხლები ჯიბილისში ვაკე-საბურთალოს რაიონში, ბაბების სატყეო უბანში, იმედაძის ქუჩის მიმდებარედ ნაკვეთი №1/84 და 1/103 (კორექტირება)
არ.მთ.არქიტექტ.	მ.ნიკოლაიშვილი		
არ.მთ.კონსტრ.	ე.ნონეროა		
შეასრულა	თკოშაკე		
შეამოწმა	მ.ნიკოლაიშვილი		

არქიტექტურული ნაწილი	დაკვეთა №			
ფასადი 9-1 დერძებში	სტადია	ფურც.	ფ-ბი	მასშტაბი
	მ		ა-8	1:100
საიდენტ.კოდი 404862038	შპს "დმ სტუდია"			

| | | |