
მაქსიმალური სიმაღლის განსაზღვრის სქემა

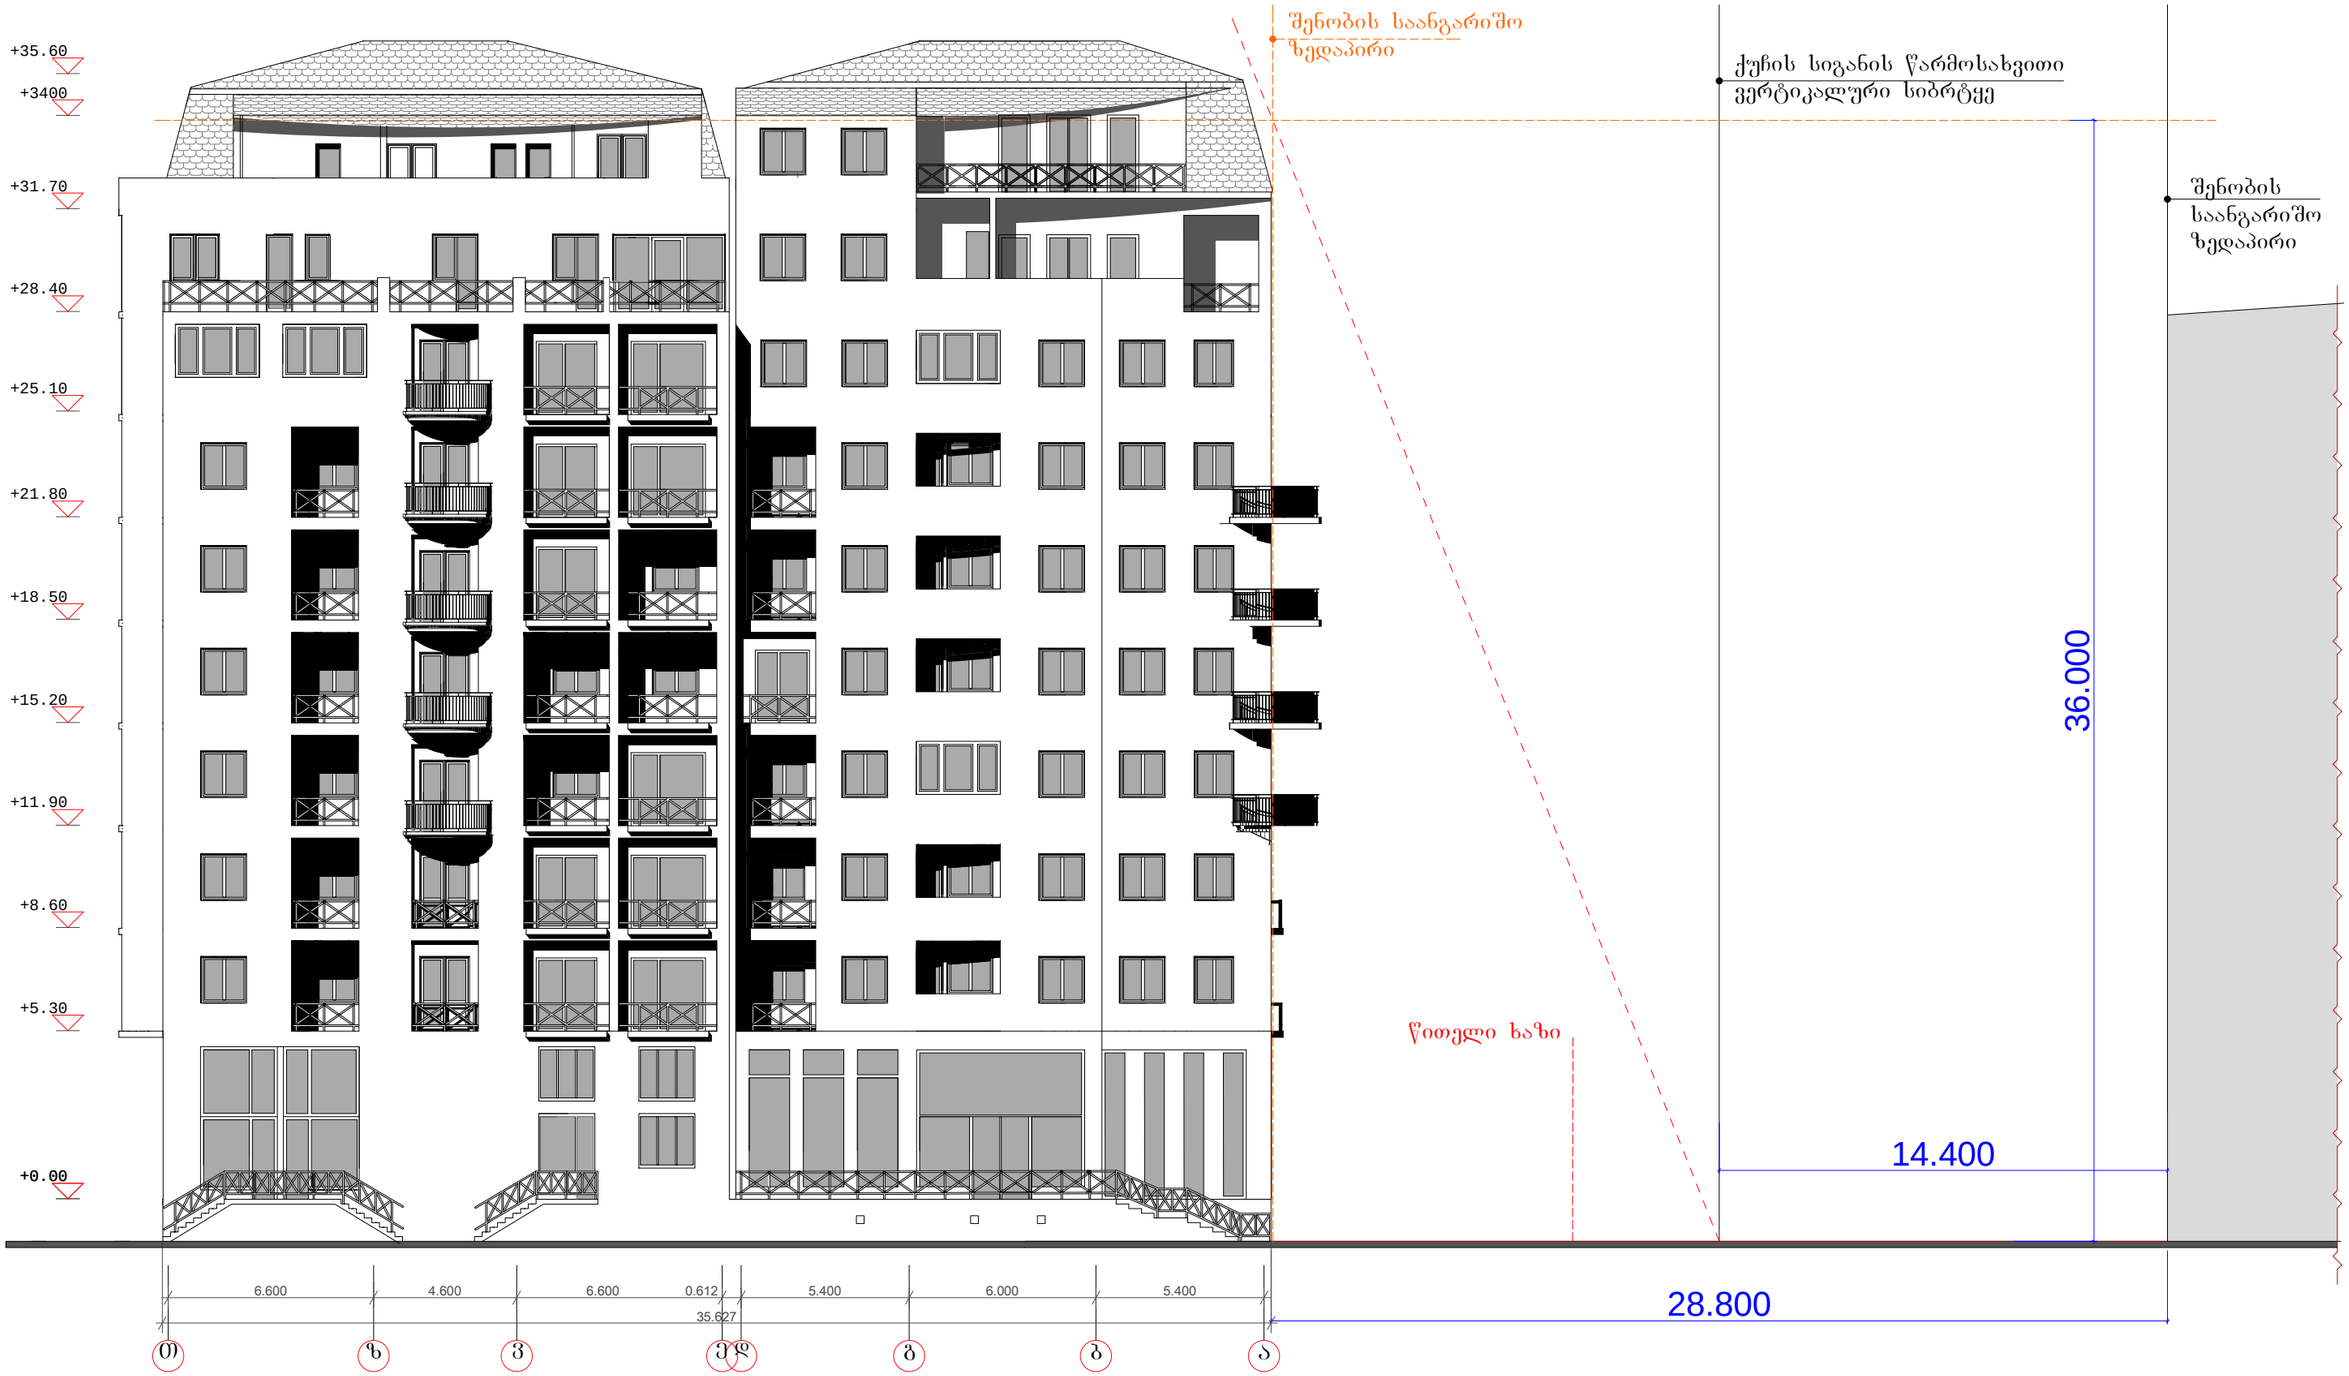

ფასადი ღერძებში თ-ა

შ.პ.ს. "მოდული" საირმის ქ. კორ. № 2 ბინა №24 ქობულეთი 0160 ტ.42-11-08, 42-11-09	თანამდებობა	ხელმოწერა	გვარი	ფურცელი
	დირექტორი		ი.თვალაძე	20
	მთ. არქიტექტორი		ო.ხუხაშვილი	ფურცლარაო
	არქიტექტორი		ლ.ხუხაშვილი	20
ამხანაგობა "ორბი"-ის მრავალბინიანი საცხოვრებელი სახლი (ლიფისებით) სტანისლავსკის ქუჩის მიმდებარე ტერიტორიაზე	შემსრულებელი		გ ნიტაიშვილი	მასშტაბი
დაკვეთა №				1:200
		ხელმოწერა		