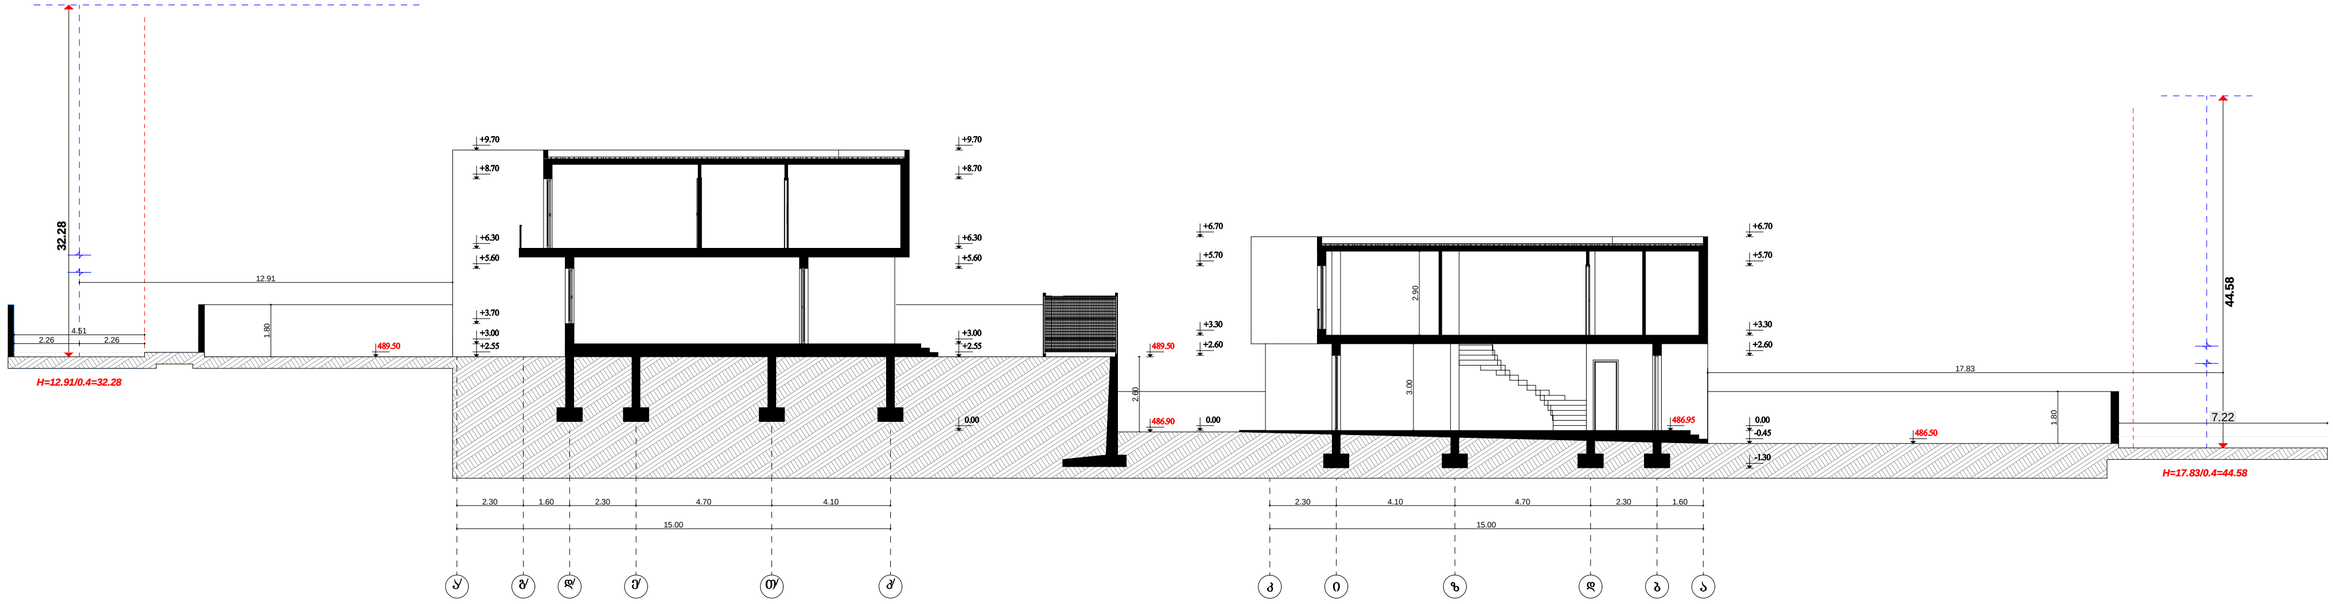

2.30 4.10 4.70 2.30 1.60

15.00 3.00 2.90

2.30 1.60 2.30 4.70 4.10

15.00

12.91

4.51
2.26 2.26

7.22

17.83 1.80 1.80 2.60

+3.70 +3.00

+5.60 +6.30

+8.70

+9.70

+3.00 +2.55

+5.60 +6.30

+8.70

+9.70 32.28

k i z d b a

0.00
-0.45

+2.60 +3.30

+5.70

+6.70

d/ g

/ e

/ T/ k

/ a

/

489.50

486.90

489.50

486.95 486.50

H=12.91/0.4=32.28

H=17.83/0.4=44.58 44.58

0.00

+2.60 +3.30

+5.70

+6.70

- 1.30

0.00

+2.55

სახლი #1 და სახლი #2

განშლა

სიმაღლის განსაზღვრის სქემა

სტადია ფურც. პრ.

დირექტორი

პრ. ავტორი

მასშტ.

დაკვეთა #

არქიტექტურული ნაწილი

შეასრულა

ნ. ხვედელიანი

სიმაღლის განსაზღვრის სქემა

ინდივიდუალური ორი ორბინიანი
საცხოვრებელი სახლი

შ.პ.ს. "ატრიო- არქიტექტურა და დიზაინი" ს/კ 402277326

შ. გელაშვილი

შ. გელაშვილი

სიმაღლის განსაზღვრის სქემა

მასშტაბი 1:500

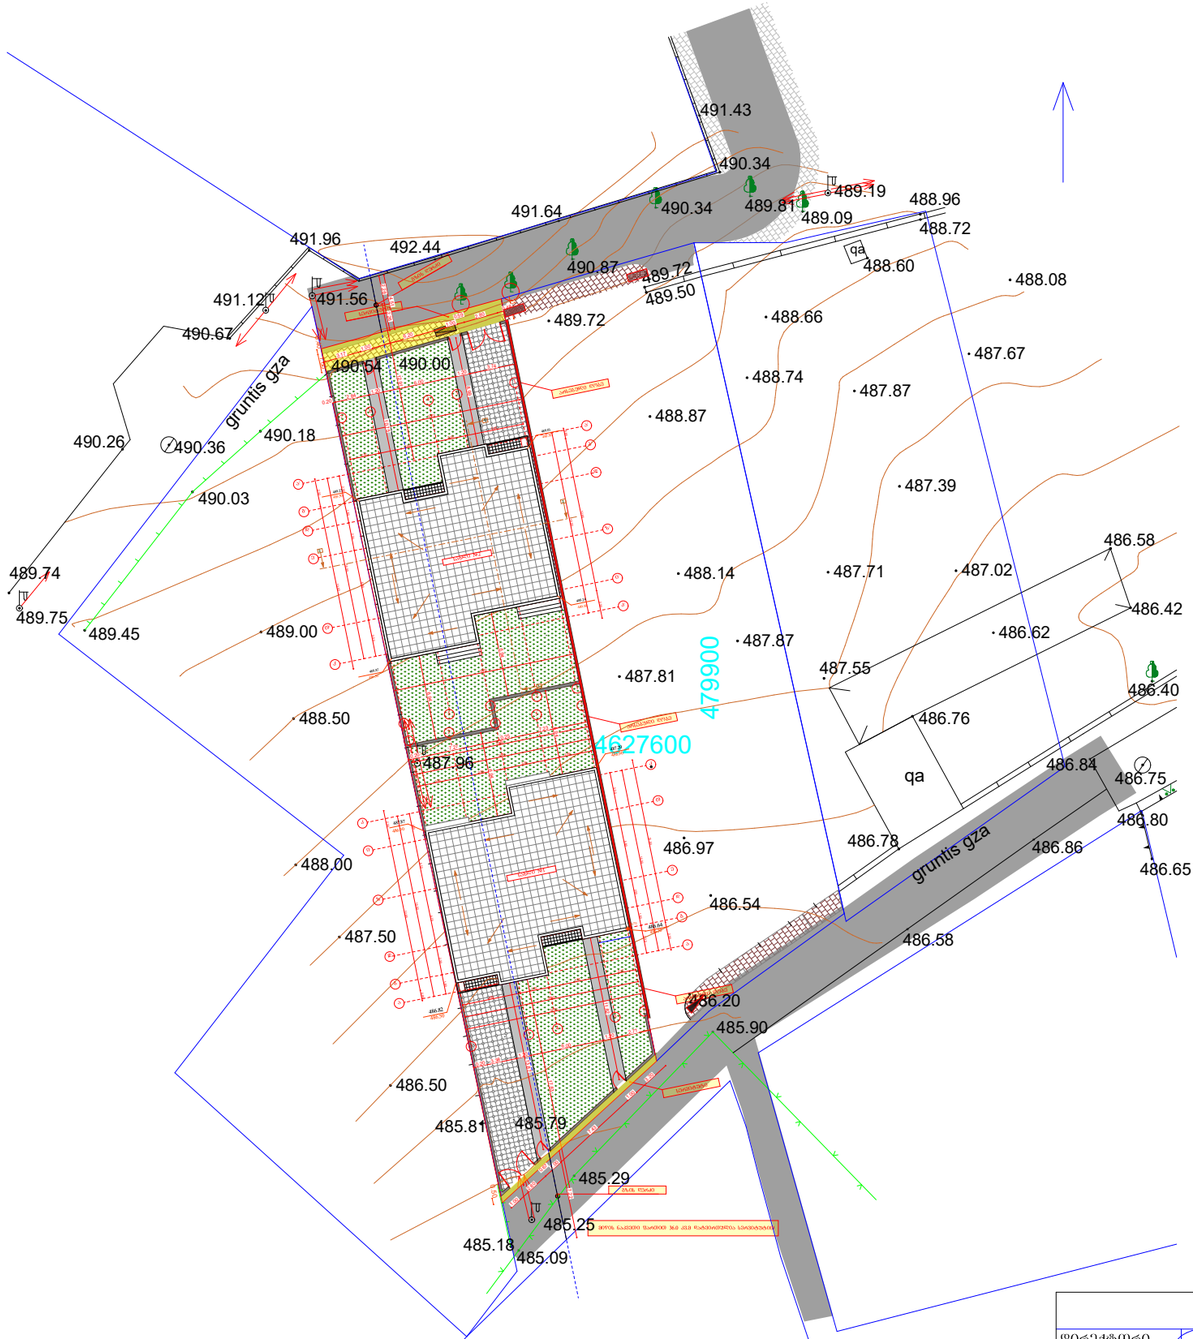

შ.პ.ს. "ატრიო- არქიტექტურა და დიზაინი" ს/კ 402277326			
დირექტორი	შ. ბელაშვილი	ინდივიდუალური ორი ოჯახისანი საცხოვრებელი სახლი ზუგდიდში	Architecture & Design ATRIO
არ. ავტორი	ნ. ხუციშვილი		
შესრულა	შ. ბელაშვილი		
		არქიტექტურული ნაწილი	სტადია: ეტაპი: მასშტ.
		სიმაღლის განსაზღვრის სქემა	არ. 1:500
			დაკვეთა №