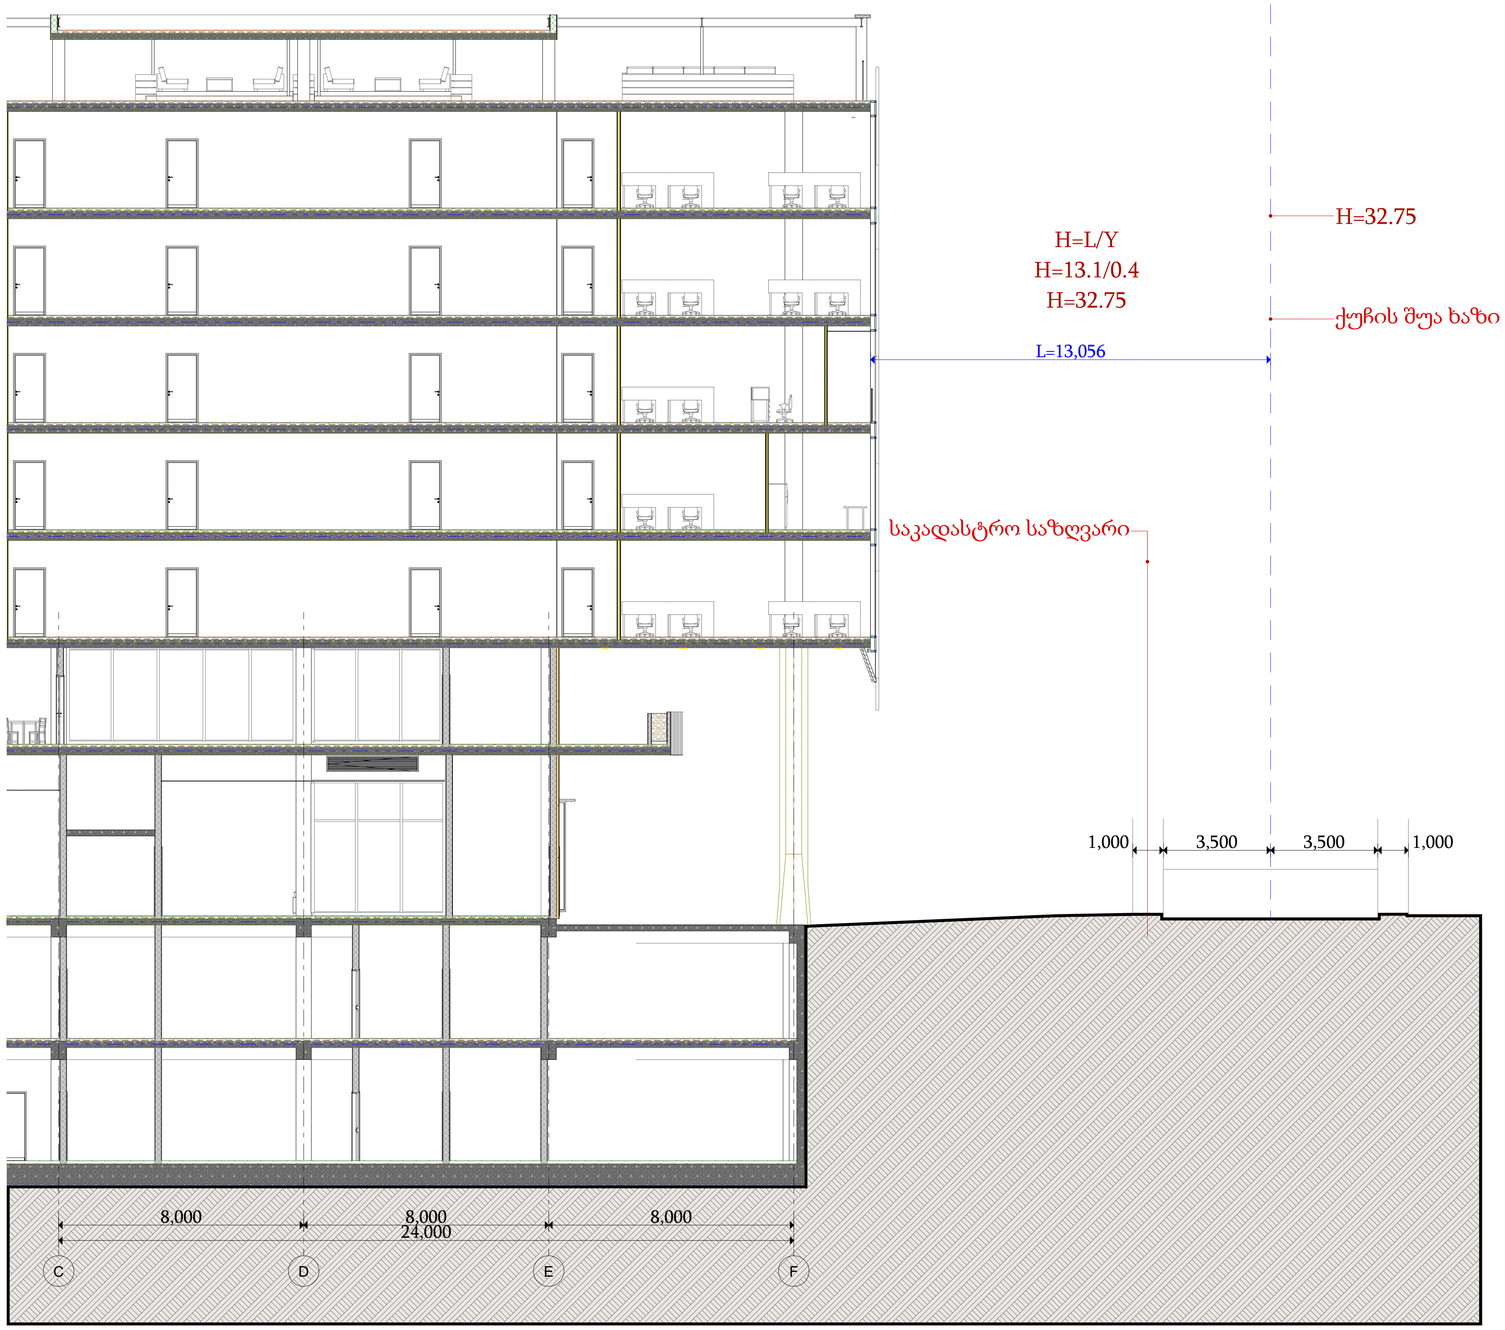

GSPublisherVersion 0.0.100.100

საოფისე შენობა თბილისის ზღვის
მიმდებარედ

დემკვეთი

პროექტის ავტორები

- არ გაზომოთ ნახაზები
- ყველა ზომა უნდა გადამოწმდეს
ადგილზე

Code

- ნახაზებს შორის ნებისმიერი
უზუსტობა dauyoneblviv უნდა
ეცნობოს საპროექტო კომპანიის
უზუსტობის ხარისხის
შესაფასებლად

- ყველა ნახაზი განხილული უნდა
იყოს, როგორც მთლიანი
პროექტის ალბომის ნაწილი,
ყველა მნიშვნელოვანი
დოკუმენტის, კონსტრუქციული
ნახაზების, შიდა და გარე
სისტემების ნახაზების და
დეტალური სამშენებლო
ნახაზების გათვალისწინებით
- დოკუმენტაციის გამოყენება
დაუშვებელია პროექტის
მენეჯერ ორგანიზაციასთან
შეთანხმების გარეშე

სათაური

- შენიშვნები

ზაზა ჯოლოხავა

ავტოსადგომის ფართი

საცხოვრებელი ფართი

საზაფხულო ფართი

დამხმარე ფართი

კომერციული ფართი

საოფისე ფართი

კიბის უჯრედის ფართი

გურამი სიჭინავა

ქალაქი თბილისი,
უცნობ გმირთა ქუჩა #7

შპს ეკო ინვესტი : 400237463

მთავარი არქიტექტორი

macaco ჯინჭარაშვილი

სიმაღლის

A.04

1:100

მისამართი

ნახაზის სახელწოდება

პროექტის სტადია

არქიტექტურული ნაწილი

მასშტაბი

თარიღი

იანვარი 2024 წ.

- შენობის ყველა ნაშვერი იქნება
არაწვადი
- სახანძრო სისტემები პროექტში
ასახულია პირობითად. მათი
ადგილმდებარეობა და რაოდენობა
დაზუსტდება შესაბამის
სტანდარტს მორგებული სახანძრო
სისტემების საინჟინრო პროექტის
დამუშავების სტადიზე.

შპს: " Line Georgia "

0112 თბილისი, საქართველო

მტკვრის ქუჩა #6

C D E F

8,000 8,000 8,000
24,000

L=13,056

1,000 3,500 3,500 1,000

ქუჩის შუა ხაზი

საკადასტრო საზღვარი

H=32.75

H=L/Y

H=13.1/0.4

H=32.75

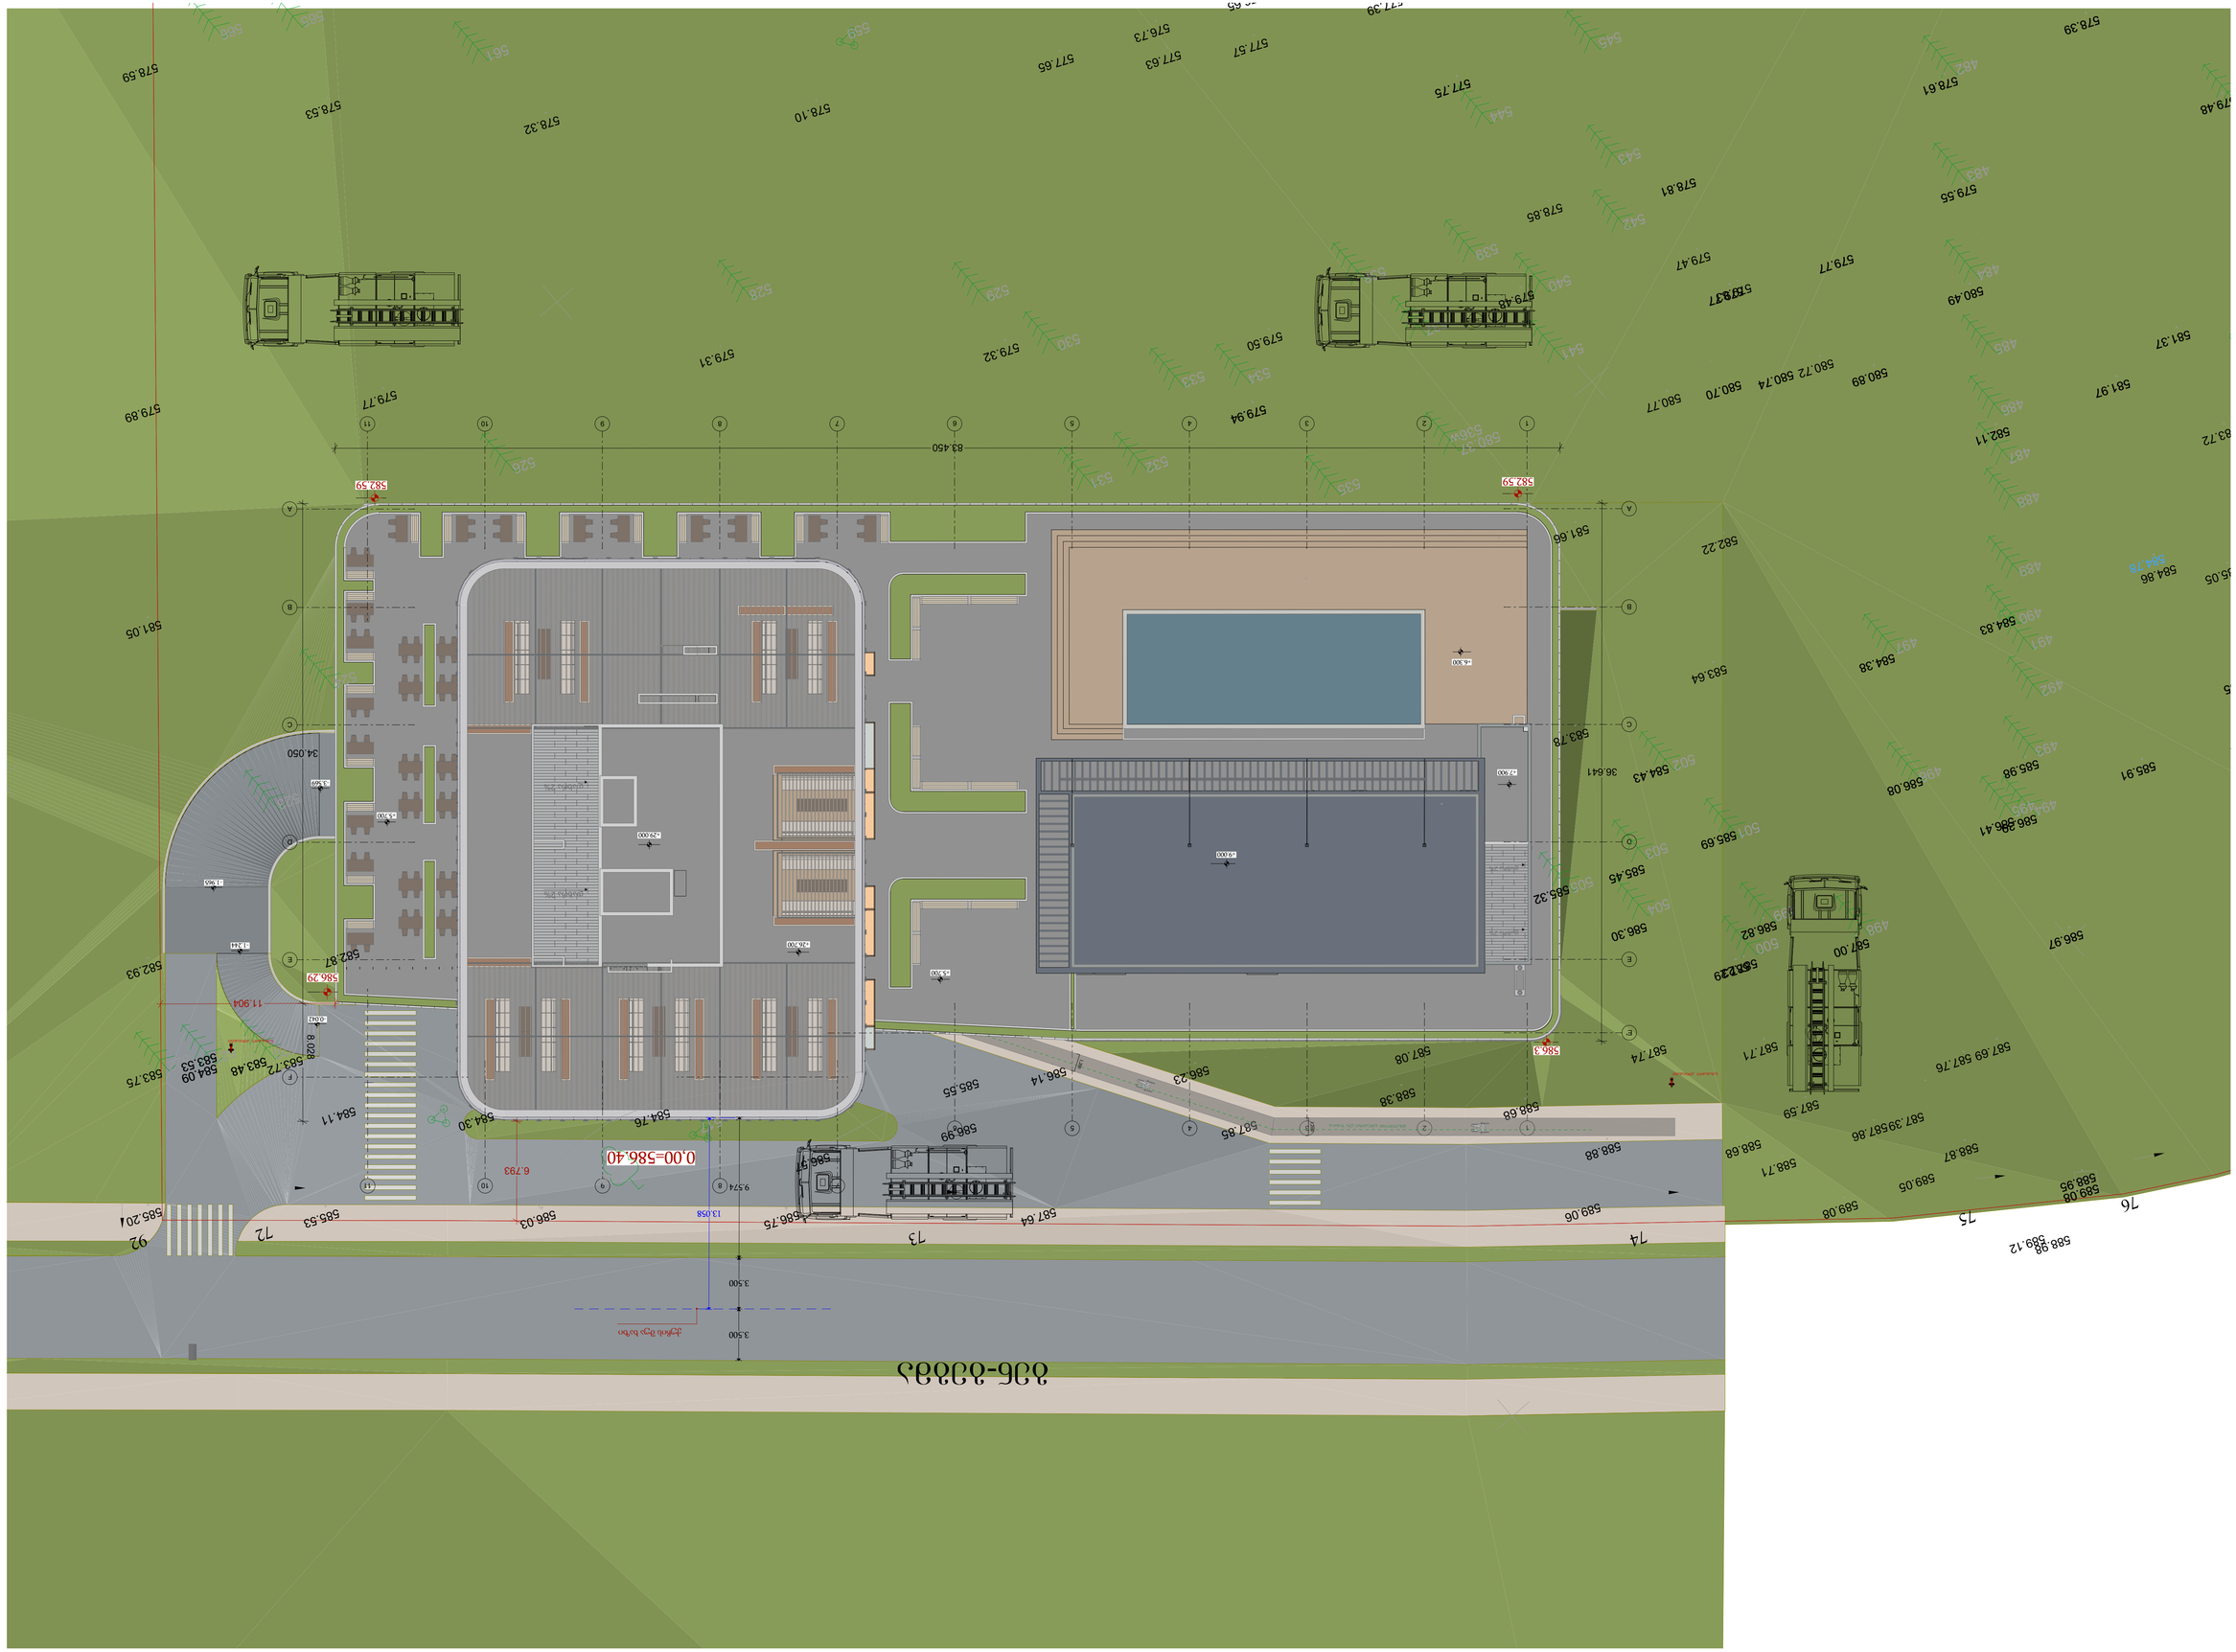

GSPublisherVersion 0.0.100.100

საოფისე შენობა თბილისის ზღვის
მიმდებარედ

დემკვეთი

პროექტის ავტორები

- არ გაზომოთ ნახაზები
- ყველა ზომა უნდა გადამოწმდეს
ადგილზე

Code

- ნახაზებს შორის ნებისმიერი
უზუსტობა dauyoneblviv უნდა
ეცნობოს საპროექტო კომპანიის
უზუსტობის ხარისხის
შესაფასებლად
- ყველა ნახაზი განხილული უნდა
იყოს, როგორც მთლიანი
პროექტის ალბომის ნაწილი,
ყველა მნიშვნელოვანი
დოკუმენტის, კონსტრუქციული
ნახაზების, შიდა და გარე
სისტემების ნახაზების და
დეტალური სამშენებლო
ნახაზების გათვალისწინებით
- დოკუმენტაციის გამოყენება
დაუშვებელია პროექტის
მენეჯერ ორგანიზაციასთან
შეთანხმების გარეშე

სათაური

- შენიშვნები

ზაზა ჯოლოხავა

ავტოსადგომის ფართი

საცხოვრებელი ფართი

საზაფხულო ფართი

დამხმარე ფართი

კომერციული ფართი

საოფისე ფართი

კიბის უჯრედის ფართი

გურამი სიჭინავა

ქალაქი თბილისი,
უცნობ გმირთა ქუჩა #7
s.k: 01.12.21.001.210

შპს ეკო ინვესტი : 400237463

მთავარი არქიტექტორი

macaco ჯინჭარაშვილი

გენგეგმა

A.05

1:200

მისამართი

ნახაზის სახელწოდება

პროექტის სტადია

არქიტექტურული ნაწილი

მასშტაბი

თარიღი

იანვარი 2024 წ.

- შენობის ყველა ნაშვერი იქნება
არაწვადი
- სახანძრო სისტემები პროექტში
ასახულია პირობითად. მათი
ადგილმდებარეობა და რაოდენობა
დაზუსტდება შესაბამის
სტანდარტს მორგებული სახანძრო
სისტემების საინჟინრო პროექტის
დამუშავების სტადიზე.

შპს: " Line Georgia "

0112 თბილისი, საქართველო

მტკვრის ქუჩა #6

2

2

3

3

4

4

5

5

6

6

7

7

8

8

9

9

10

10

B B

C C

D D

E E

F

1

1

A A

E'

11

11

დახრა 2%

დახრა 2%

დახრა 2%

დახრა 2%

+5.700

+26.700 -1.244

-0.042

- 1.965

- 3.569

586.3

582.59

582.59

586.29

+9.000

+7.900

+6.300

36.641

83.450

34.050 8.028

+29.000

6.793

11.904

9.574

3.500

3.500

13.058

+5.700

ქუჩის შუა ხაზი

0,00=586.40

482

483

484

485

486

487

488

489

490

491

492

493

494

495

496

497

498
499

500

501

502

503

504

505

517
519

520

521

522

523

524

526

529

528

530

531
532

533

534

535

536w

580.37

537

538

539

540

541

542

543

544

545
559

561

565

566

518

L73

L72

L74
L75
L76

L92

586.97

588.95

589.08

587.74

585.88

585.65

584.86

585.91

585.98

586.39586.41

586.08

584.38

580.89

580.74

580.70

579.77

579.77

578.81

577.75

579.94

584.43

585.69

587.00
586.82

587.23 587.29

586.30

585.45

585.32

583.48

584.09
583.53

584.83

582.11

581.97

581.37

580.49

579.55

578.61

578.39

579.48

584.78

578.59

578.53

578.32
578.10

577.65

576.73

577.63
577.57

576.65

577.39

578.85

579.83

580.72

580.77

579.47

579.48

579.50

579.32

579.31

579.77

579.89

581.05

581.66

582.22

583.64

583.78

582.87

582.93

583.72

583.75

585.53

585.20

584.76

584.11

584.30

586.03

586.57

587.64

586.75

586.99

585.55
586.23

586.14

587.85

588.38

587.08

588.68

589.06

588.88

587.69

587.74

587.39587.86

587.59

587.71

588.68

588.71

589.08

589.05

588.87

587.76

588.98

589.12

583.72

585.05

მისაწვდომი სვლაგეზი (2% დახრა)

სახანძრო ჰიდრანტი

სახანძრო ჰიდრანტი

გენ-გეგმა

1,200

1,200