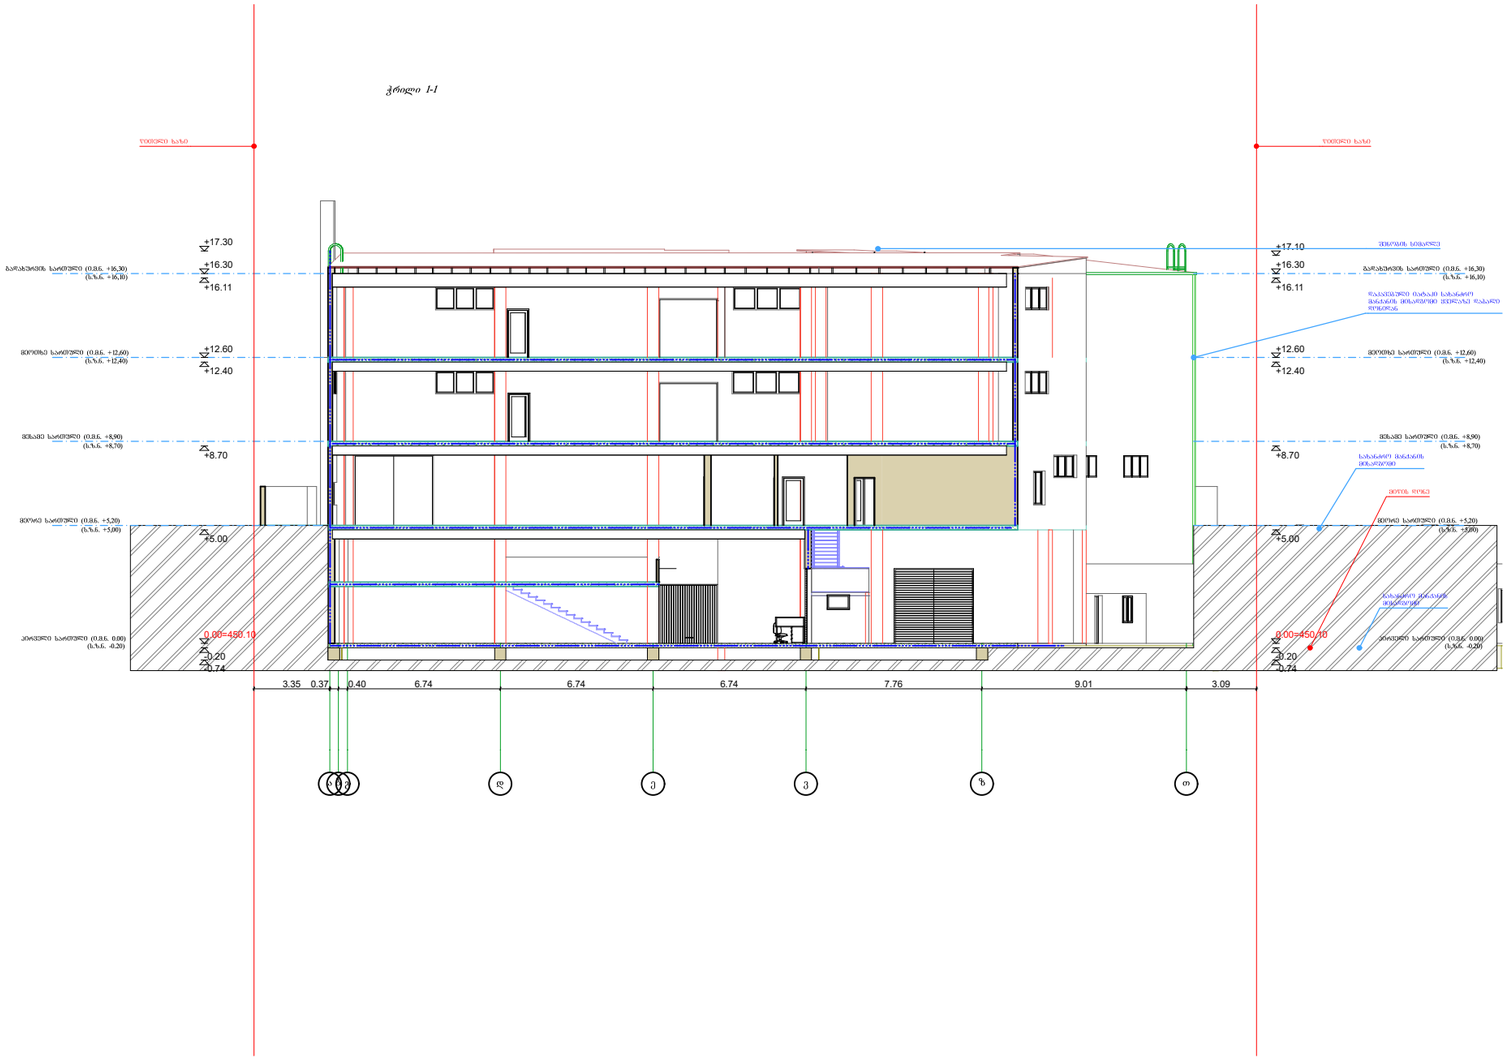

misamarTi: q. Tbilisi, guramiSvilis gamziri N39a Satilis q. N3 (3a) 01.12.03.007.605	
arqiteqturuli proeqti-sawyobi	
direqtori r. xvedeliZe	
arqiteqtori m. sesiaSvili	
damkveTi z. milaZe	
Sps. `MT studio~	
dakveTa N 2022 w.	

stadia	furc.	raod.	masSt.
	A3		1:200

ჭრილი 2-2

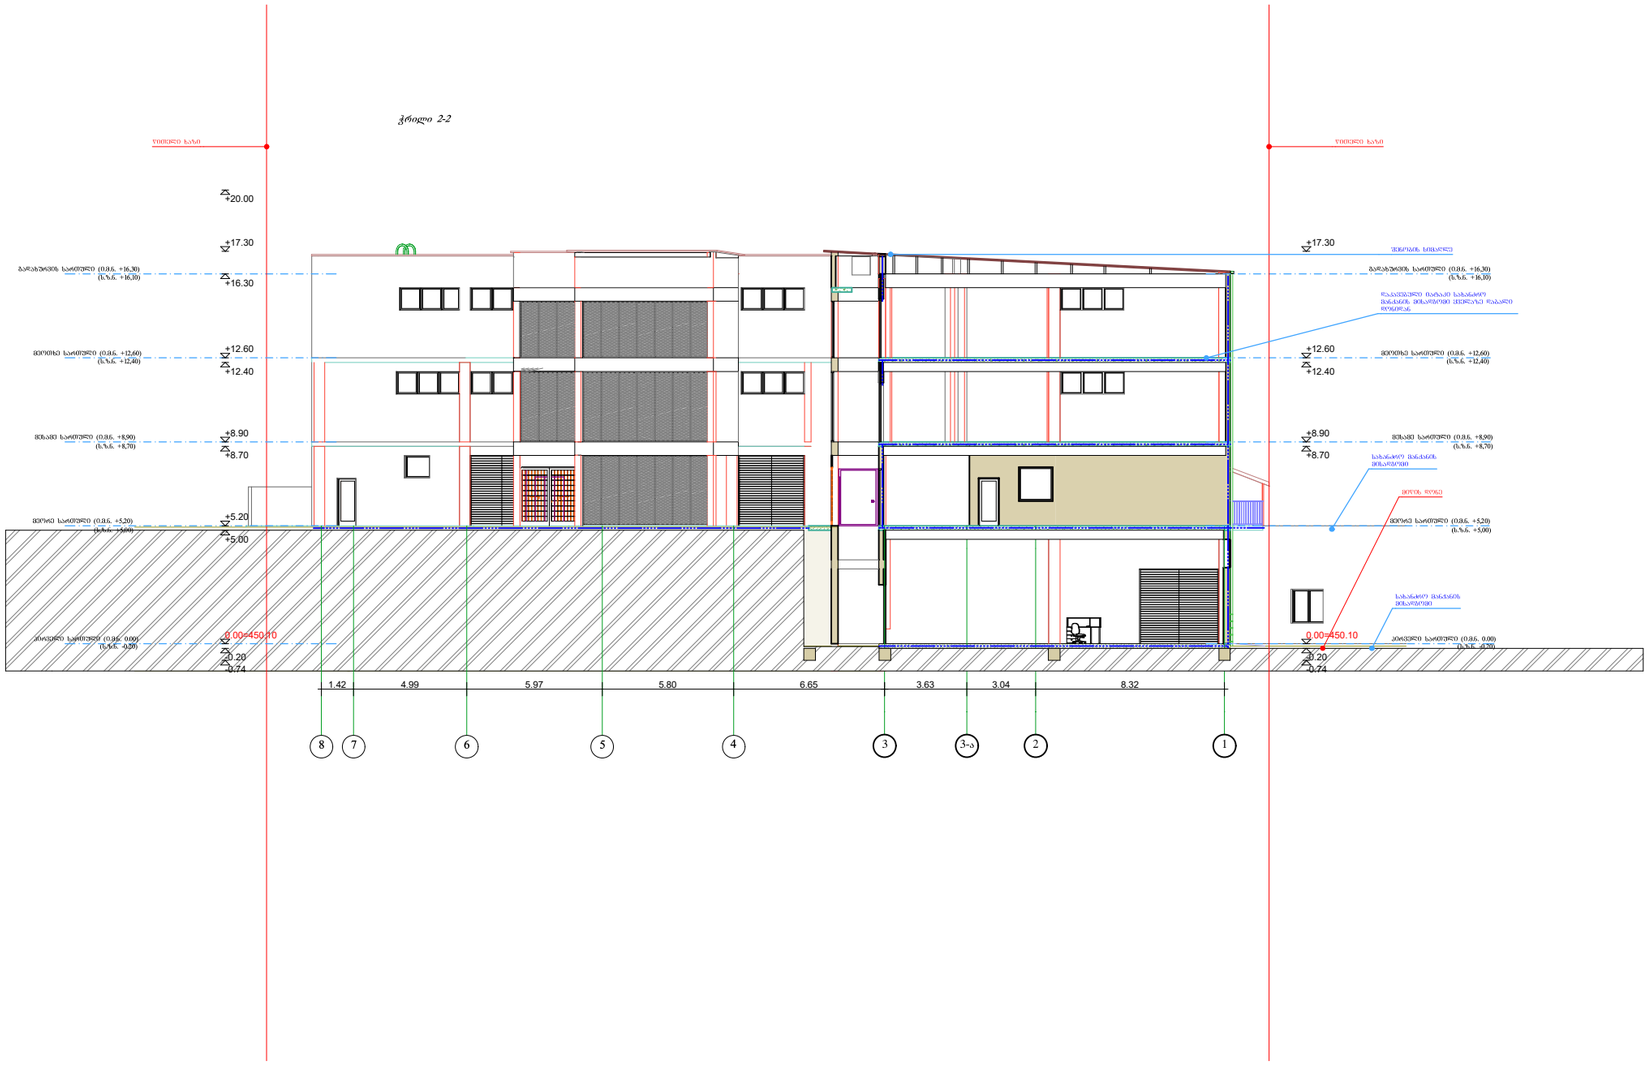

misamarTi: q. Tbilisi, guramiSvilis gamziri N39a Satilis q. N3 (3a) 01.12.03.007.605	
arqiteqturuli proeqti-sawyobi	
direqtori r. xvedeliZe	
arqiteqtori m. sesiaSvili	
damkveTi z. milaZe	
Sps. `MT studio~	
dakveTa N 2022 w.	

stadia	furc.	raod.	masSt.
	A3		1:200

ჭრილი 3-3

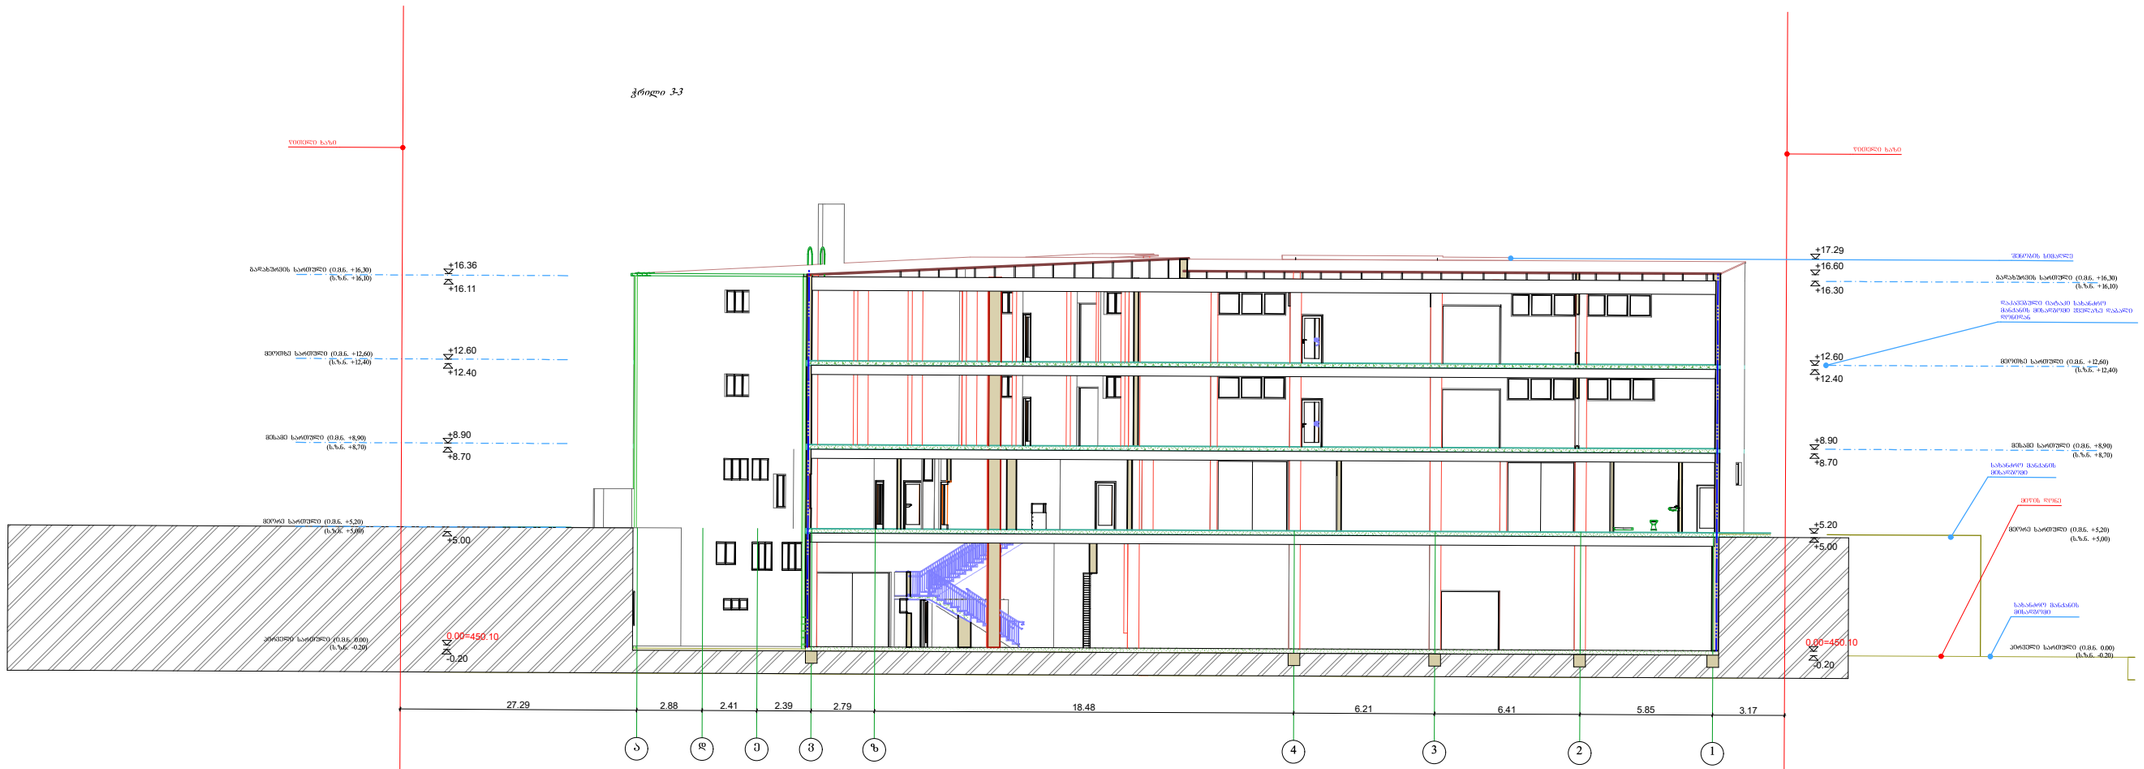

Building Section

misamarTi: q. Tbilisi, guramiSvilis gamziri N39a Satilis q. N3 (3a) 01.12.03.007.605	
arqiteqturuli proeqti-sawyobi	
direqtori r. xvedeliZe	
arqiteqtori m. sesiaSvili	
damkveTi z. milaZe	
Sps. `MT studio~	
dakveTa N 2022 w.	

stadia	furc.	raod.	masSt.
	A3		1:200