სიმაღლის საანგარიშ სქემა მ 1:200

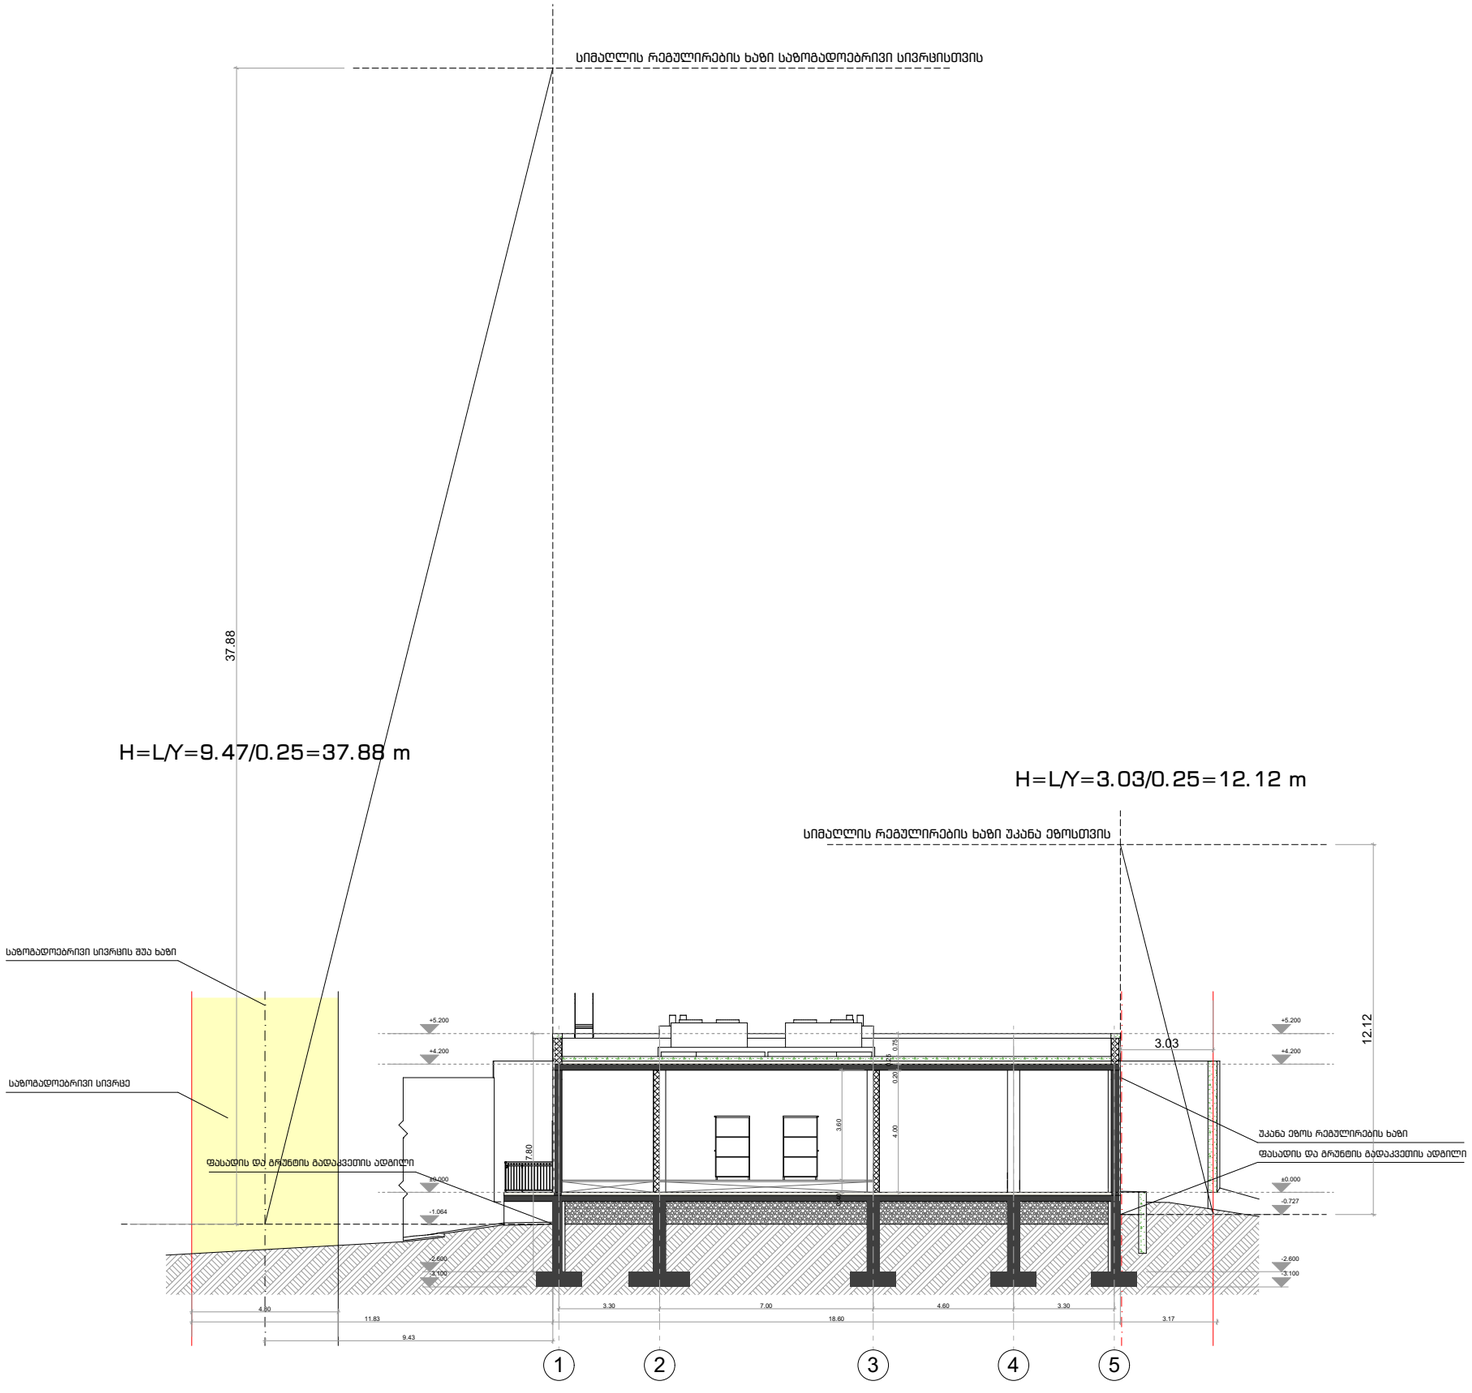

ფორმატი	A-3	2021 წ.

შენიშვნები:

1. ნახაზზე ზომები მოცემულია სანტიმეტრებში.
2. ნახაზზე ნიშნულები მოცემულია მეტრებში.
3. ნახაზის ყველა ცვლილება მშენებლობისას შეთანხმებული უნდა იქნეს პროექტის ავტორთან.

ტექნიკურ-ეკონომიკური მაჩვენებლები:

ექსპლიკაცია :

დამკვეთი:		
მისამართი:	ქალაქი თბილისი , ფერენტი გრანელის ქუჩა N17, ს/კ 01.16.06.019.013;	
პროექტის სახელწოდება	დამხმარე ტექნიკური შენობა	
თანამდებობა	სახელი გვარი	ხელმოწერა
დირექტორი:	ოთარ ხუხაშვილი	
პრ. მთ. არქ.:	ლევან ხუხაშვილი	
ავტორები:		
შემსრულა:		

ნახაზის დასახელება:

სტადია:	ფურცელი:	რაოდენობა:	მასშტაბი:
ა.პ.	A- ---	--	1:100

გენგეგმა მ 1:200

01.16.06.019.011

01.16.06.019.024

9.029

9.008

06.019.012

01.16.06.019.032

ასფალტის გზა

01.16.06.019.013

1244 მ²

39.7 m²

84.7 m²

5.10

6.51

7.66

22.05

1ძ.ა

2ძ.ა

2ძ.ა

ასფალტი

აივანი

#1

#2

#3

#4

R 3.000

R 1.738

R 3.000

R 1.000

R 3.000

VRV

AHU

+4.450

+4.300

უკანა ეზოს რეგულირების ხაზი

ფორმატი	A-3	2021 წ.

შენიშვნები:

1. ნახაზზე ზომები მოცემულია სანტიმეტრებში.
2. ნახაზზე ნიშნულები მოცემულია მეტრებში.
3. ნახაზის ცვლა ცვლილება მშენებლობისას შეთანხმებული უნდა იყოს პროექტის ავტორთან.

ტექნიკურ-ეკონომიკური მაჩვენებლები:

ექსპლიკაცია :

- საკადასტრო საზღვარი
- საპროექტო შენობა
- არსებული შენობა
- 3 მეტრის დისტანცია ხე-ნარგავამდე
- #3 ხე-ნარგავის ნუმერაცია

დამკვეთი:	
მისამართი:	
პროექტის სახელწოდება	

თანამდებობა	სახელი გვარი	ხელმოწერა
დირექტორი:		
არ. მთ. არქ.:		
ავტორები:		
შესრულა:		

ნახაზის დასახელება:

სტადია:	ფურცელი:	რაოდენობა:	მასშტაბი:
ა.პ.	A- ---	--	1:100