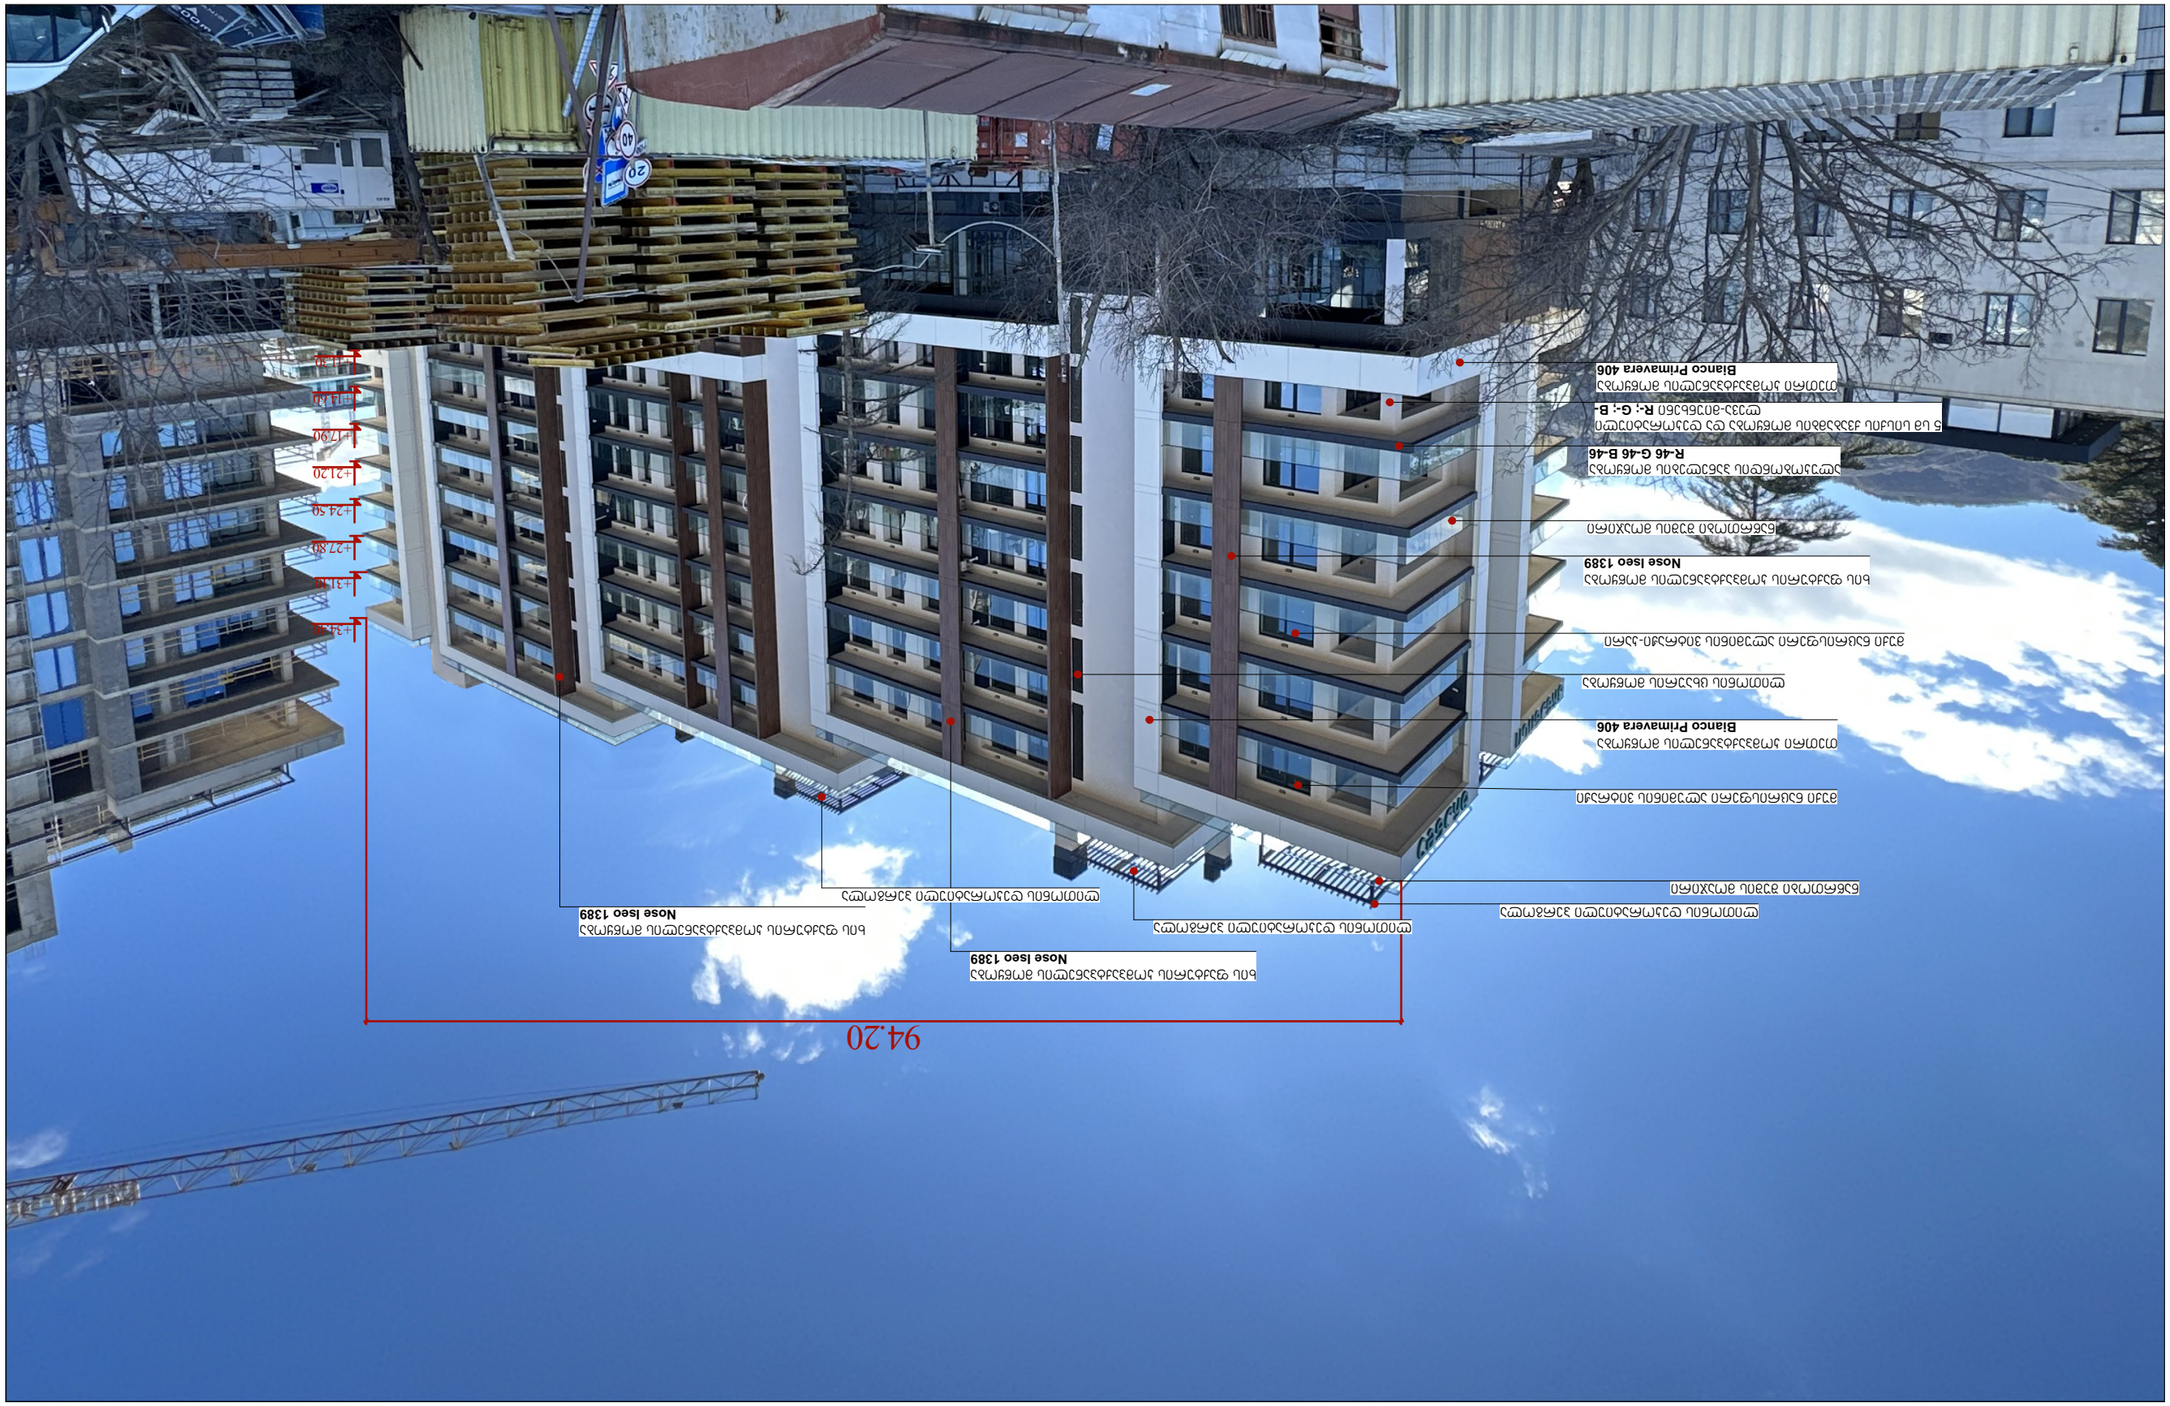

G SPublisherVersion 0.0.100.100

A-3

Art Group

მის: sulxan ცინცაძის 58
s/k: 40546332

დირექტორი

მთ. არქიტექტორი

არქიტექტორი

ვ. არჩვაძე

ვ. არჩვაძე

პროექტის სახელწოდება

მრავალ ბინიანი

საცხოვრებელი სახლი

მისიამართი

ქ.თბილისი, krwanisis შესახვევი #17
s.k: 01.18.06.012.145

არქიტექტურული ნაწილი

ფურცელი

ფორმატი

მაშტაბი

თარიღი 23.01.2024

+11.30

+14.60

+17.90

+21.20

+24.50

+27.80

+31.10

+34.40

94.20

მუქი ნაცრისფერი ალუმინის ვიტრაჟი-კარი

ხის ფაქტურის კომპაქტპანელის მოწყობა
Nose Iseo 1389

თეთრი კომპაქტპანელის მოწყობა
Bianco Primavera 406

ნაწრთობი შუშის მოაჯირი

ნაწრთობი შუშის მოაჯირი

5 სმ სისქის ქვაბამბის მოწყობა და დეკორატიული
leva-miunxeni R-; G-; B-

მუქი ნაცრისფერი ალუმინის ვიტრაჟი

ლითონის ცხაურის მოწყობა

ლითონის დეკორატიული პერგოლა

ალუკობონდის პანელების მოწყობა
R-46 G-46 B-46

თეთრი კომპაქტპანელის მოწყობა
Bianco Primavera 406

ხის ფაქტურის კომპაქტპანელის მოწყობა
Nose Iseo 1389

ხის ფაქტურის კომპაქტპანელის მოწყობა
Nose Iseo 1389

ლითონის დეკორატიული პერგოლა

ლითონის დეკორატიული პერგოლა

ფოტომონტაჟი

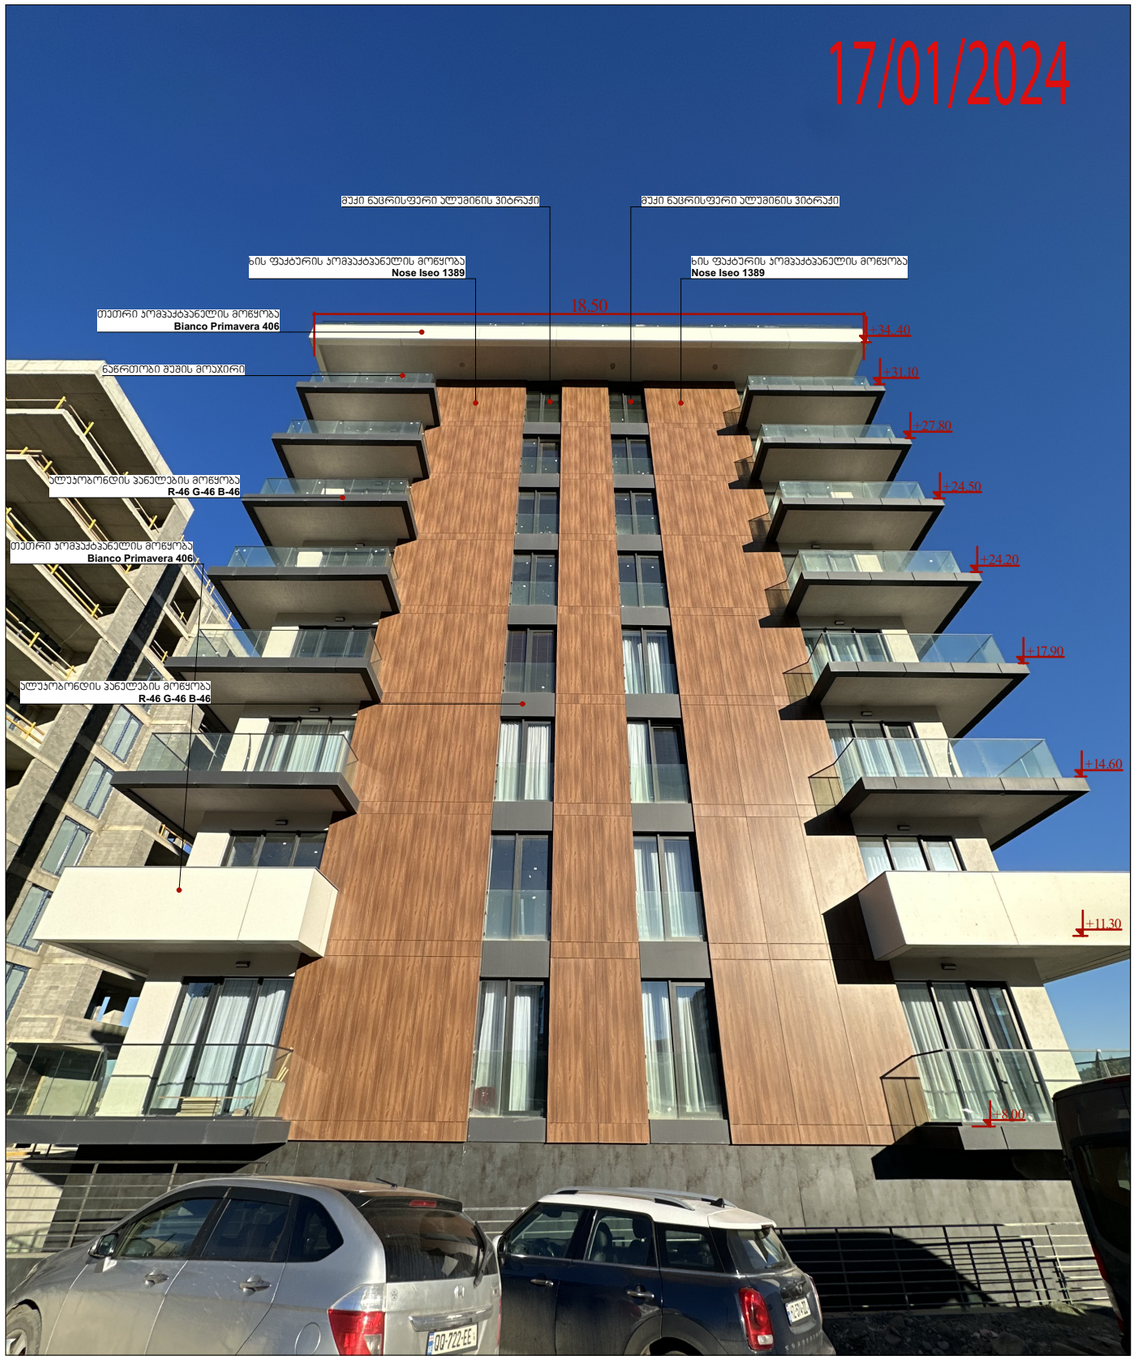

Art Group მის: ხულხან ცინცაძის 58 ს/კ: 40546332			მისამართი ქ.თბილისი, კრწანისის შესახვევი №17 ს.კ: 01.18.06.012.145	პროექტის სახელწოდება მრავალ ბინიანი საცხოვრებელი სახლი	
დირექტორი	ვ. არჩვაძე	ვ.არჩვაძე	არქიტექტურული ნაწილი	ფორმატი	A-3
მთ. არქიტექტორი	ვ. არჩვაძე	ვ.არჩვაძე		ფურცელი	
				მაშტაბი	
არქიტექტორი				თარიღი	23.01.2024