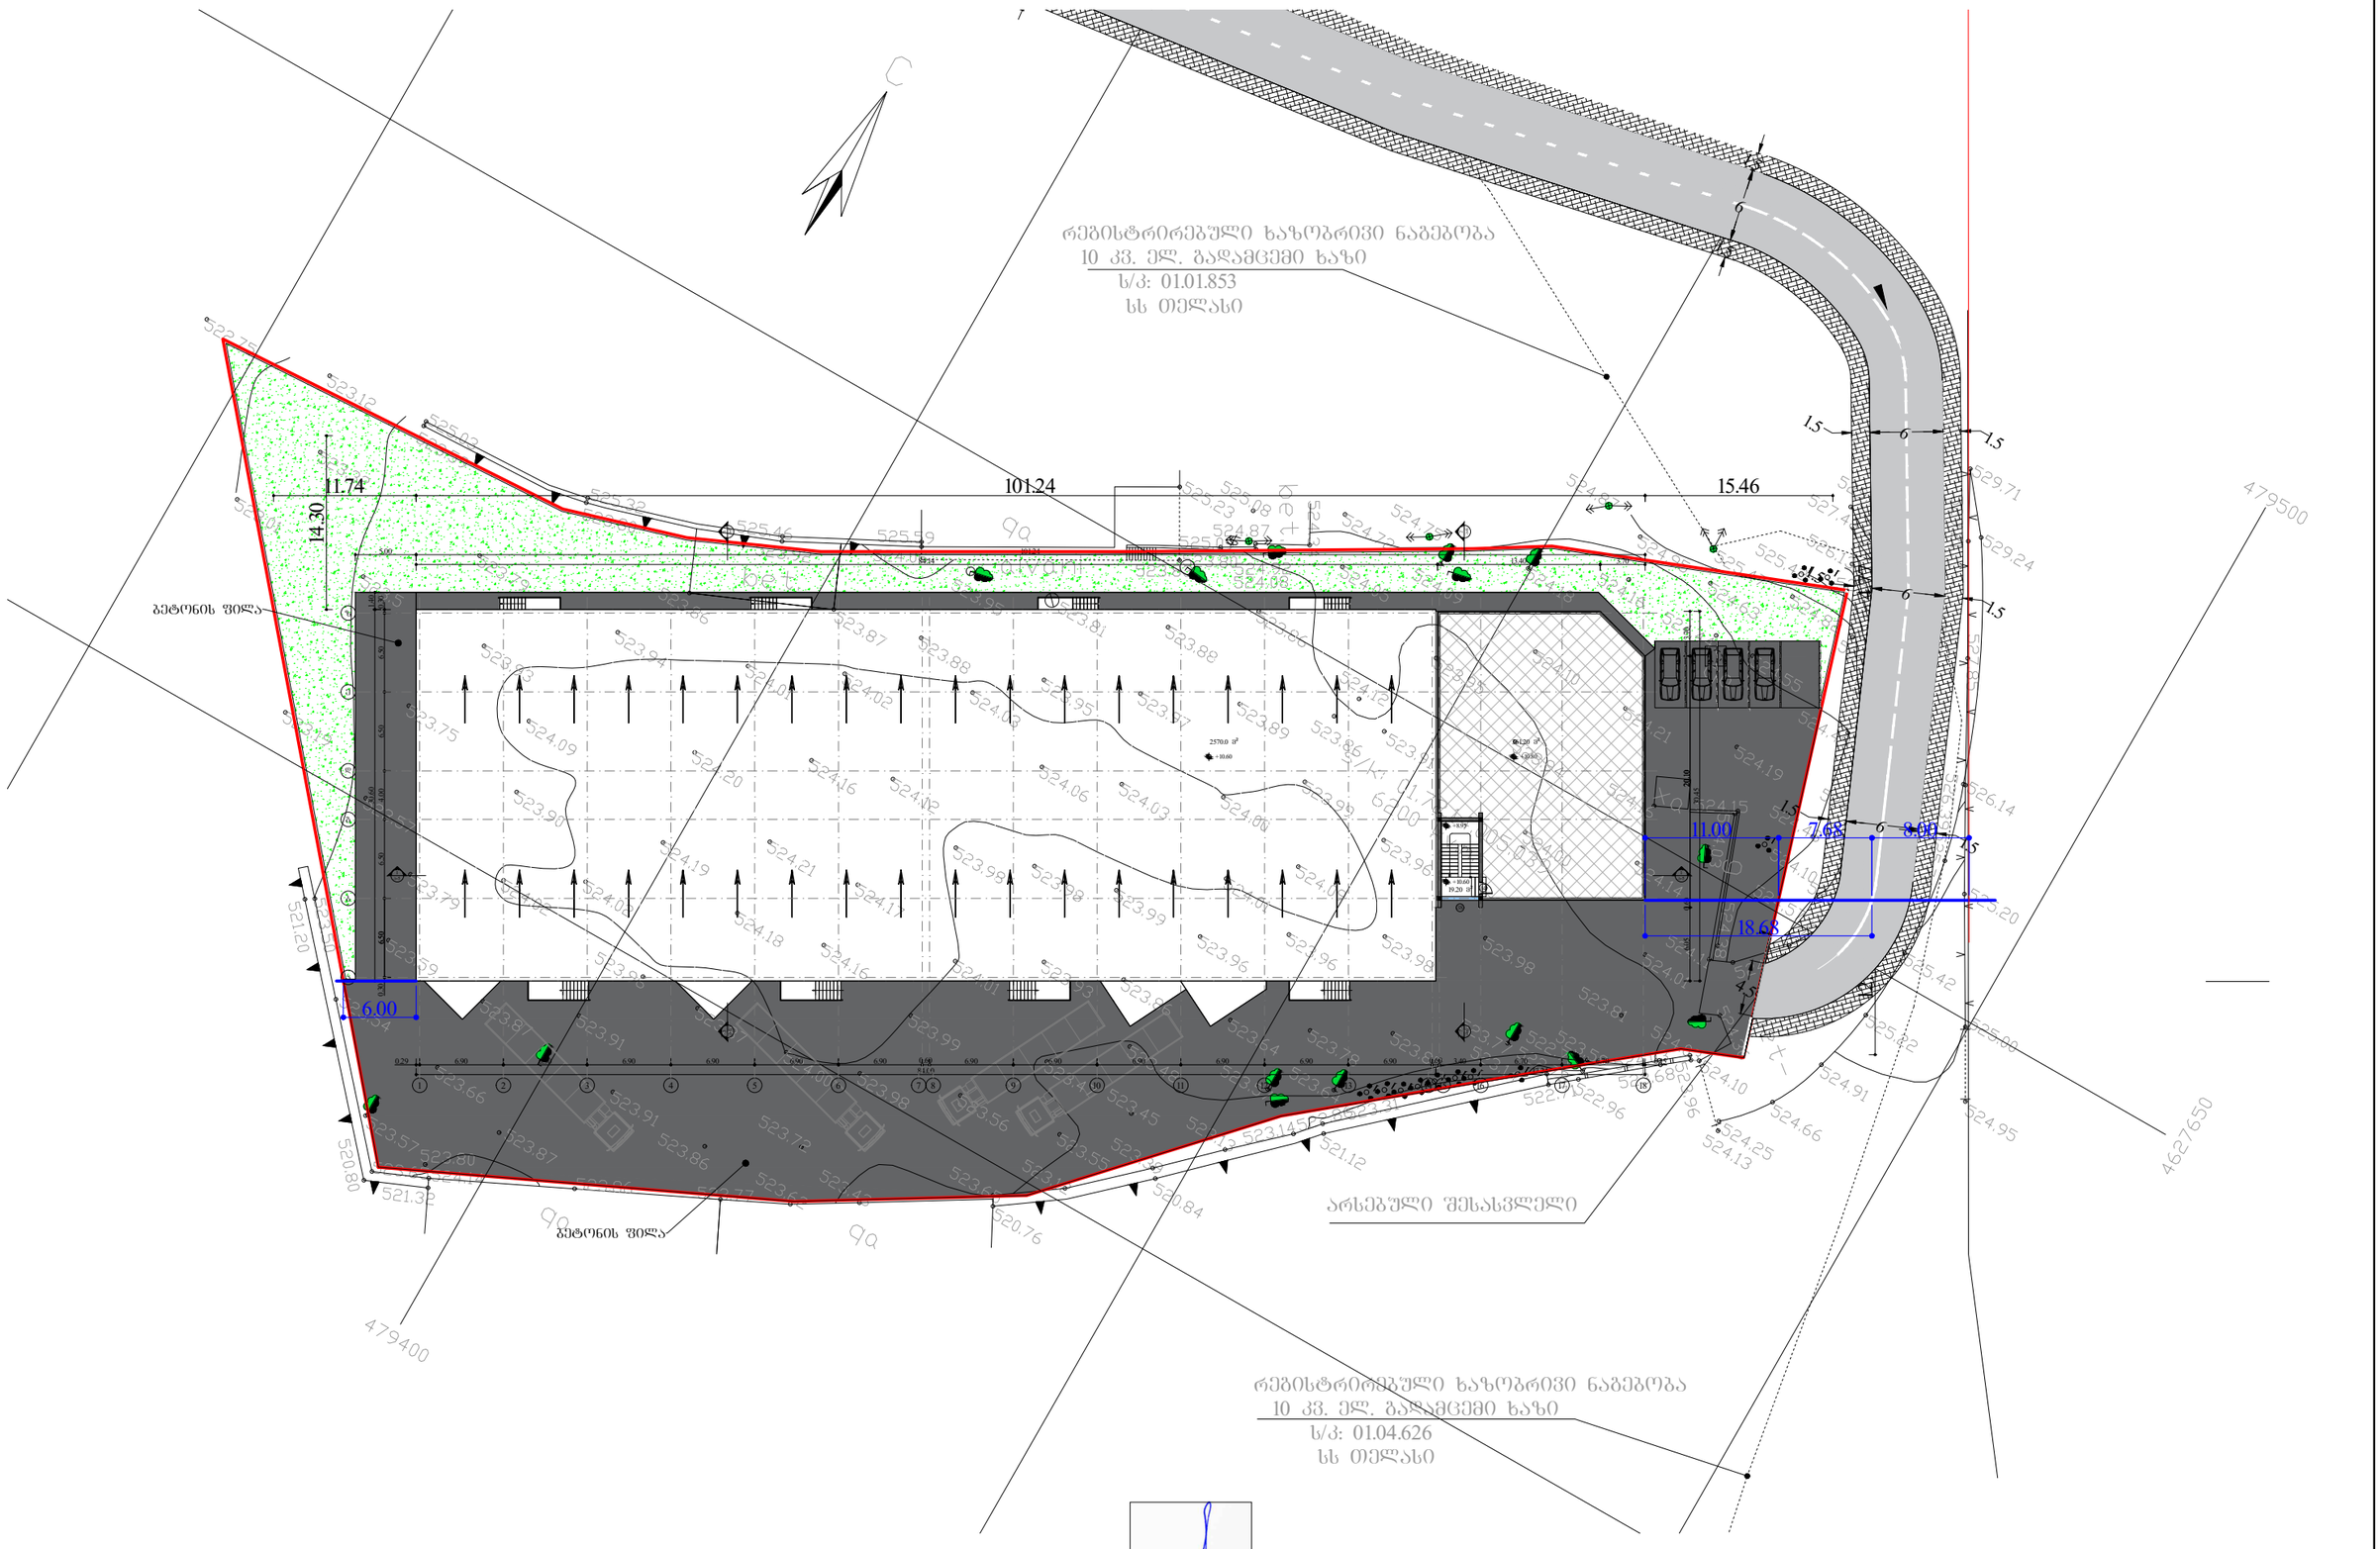

საპროექტო კომპანია		შპს. „ნ და კო“	მთ. არქიტექტორი	გ. კაჭარავა		ობიექტის მისამართი	დასახელება	ს/კ	01.72.14.005.039	
დირექტორი:	ნუგზარ კაციტაძე		შემსრულა	ვ. ღლონტი		ქ. თბილისი მუხათგვერდის სასაფლაოსკენ მიმავალ გზაზე, (ნაკვეთი №19/4)	სიმაღლის განსაღვრის სქემა ბენგებმა			
								ფ.	სტადია	ფურც.	სულ.
								ფ 1-500	ფპ	16	17

მაქსიმალური სიმაღლის რეგულირების ხაზზე

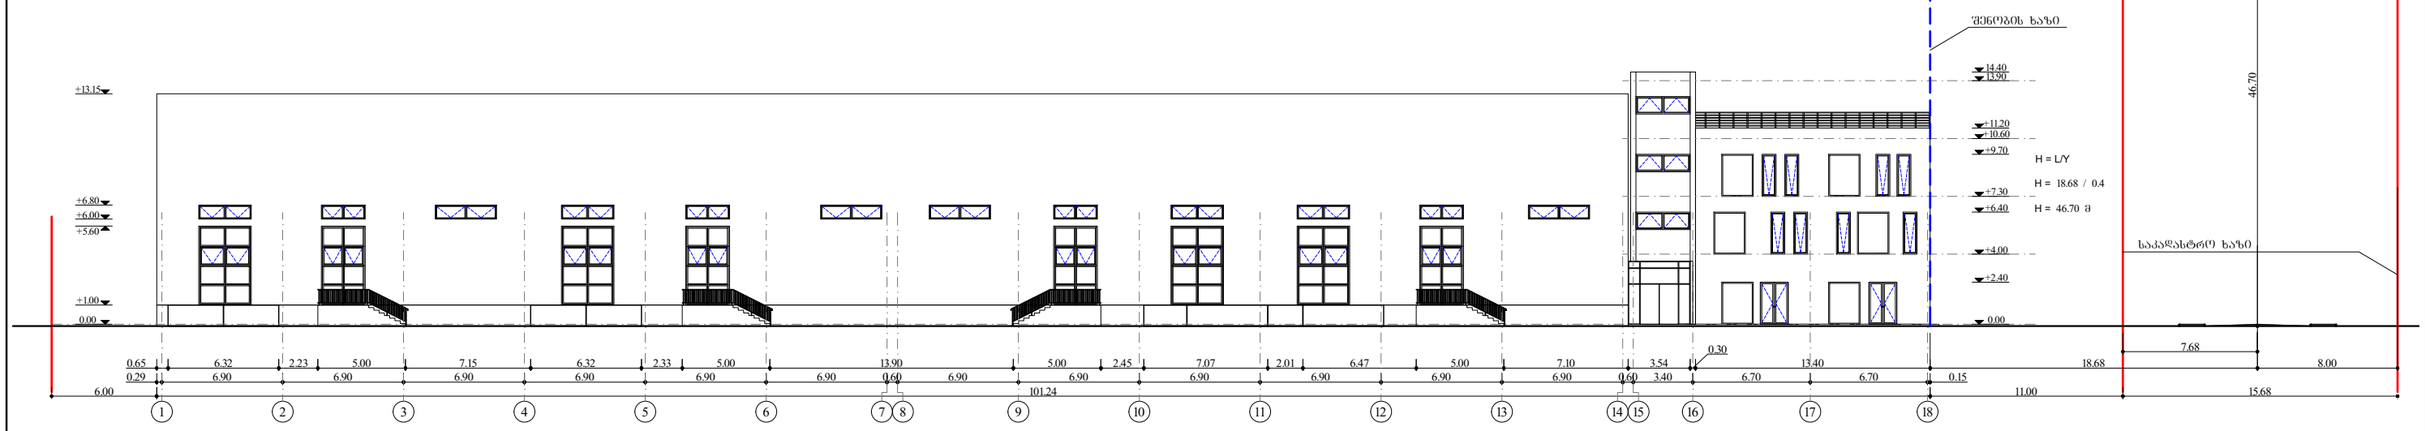

მაქსიმალური სიმაღლის რეგულირების ხაზზე

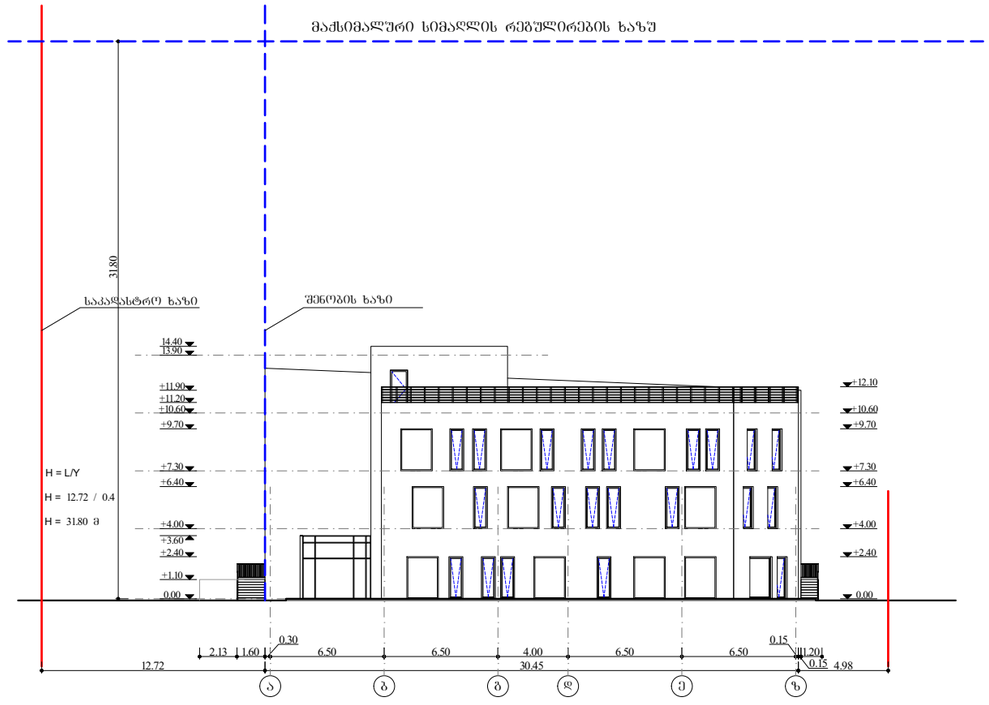

მაქსიმალური სიმაღლის რეგულირების ხაზზე

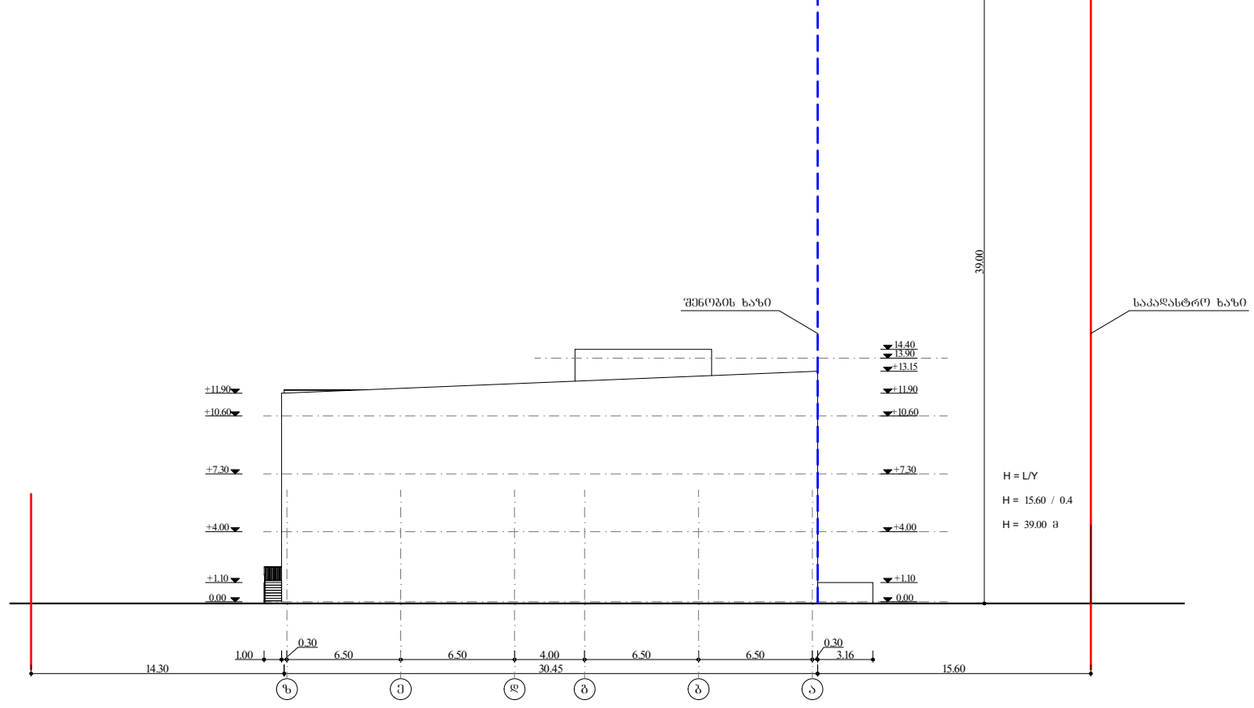

საპროექტო კომპანია		შპს. „ნ და კო“	მთ. არქიტექტორი	ბ. კაჭარავა		ობიექტის მისამართი	დასახელება	ს/კ	01.72.14.005.039
დირექტორი:	ნუგზარ კაციტაძე		შესრულა	ვ. ღლონტი		ქ. თბილისი მუხათგვერდის სასაფლაოსკენ მიმავალ გზაზე, (ნაკვეთი №19/4)	*სიმაღლის განსაზღვრის სქემა ფასადი ღერძებში 1-18, ა-ზ და ზ-ა*	მ.	სტადია / ფურც. / სულ.
								მ 1-500	მპ / 17 / 17