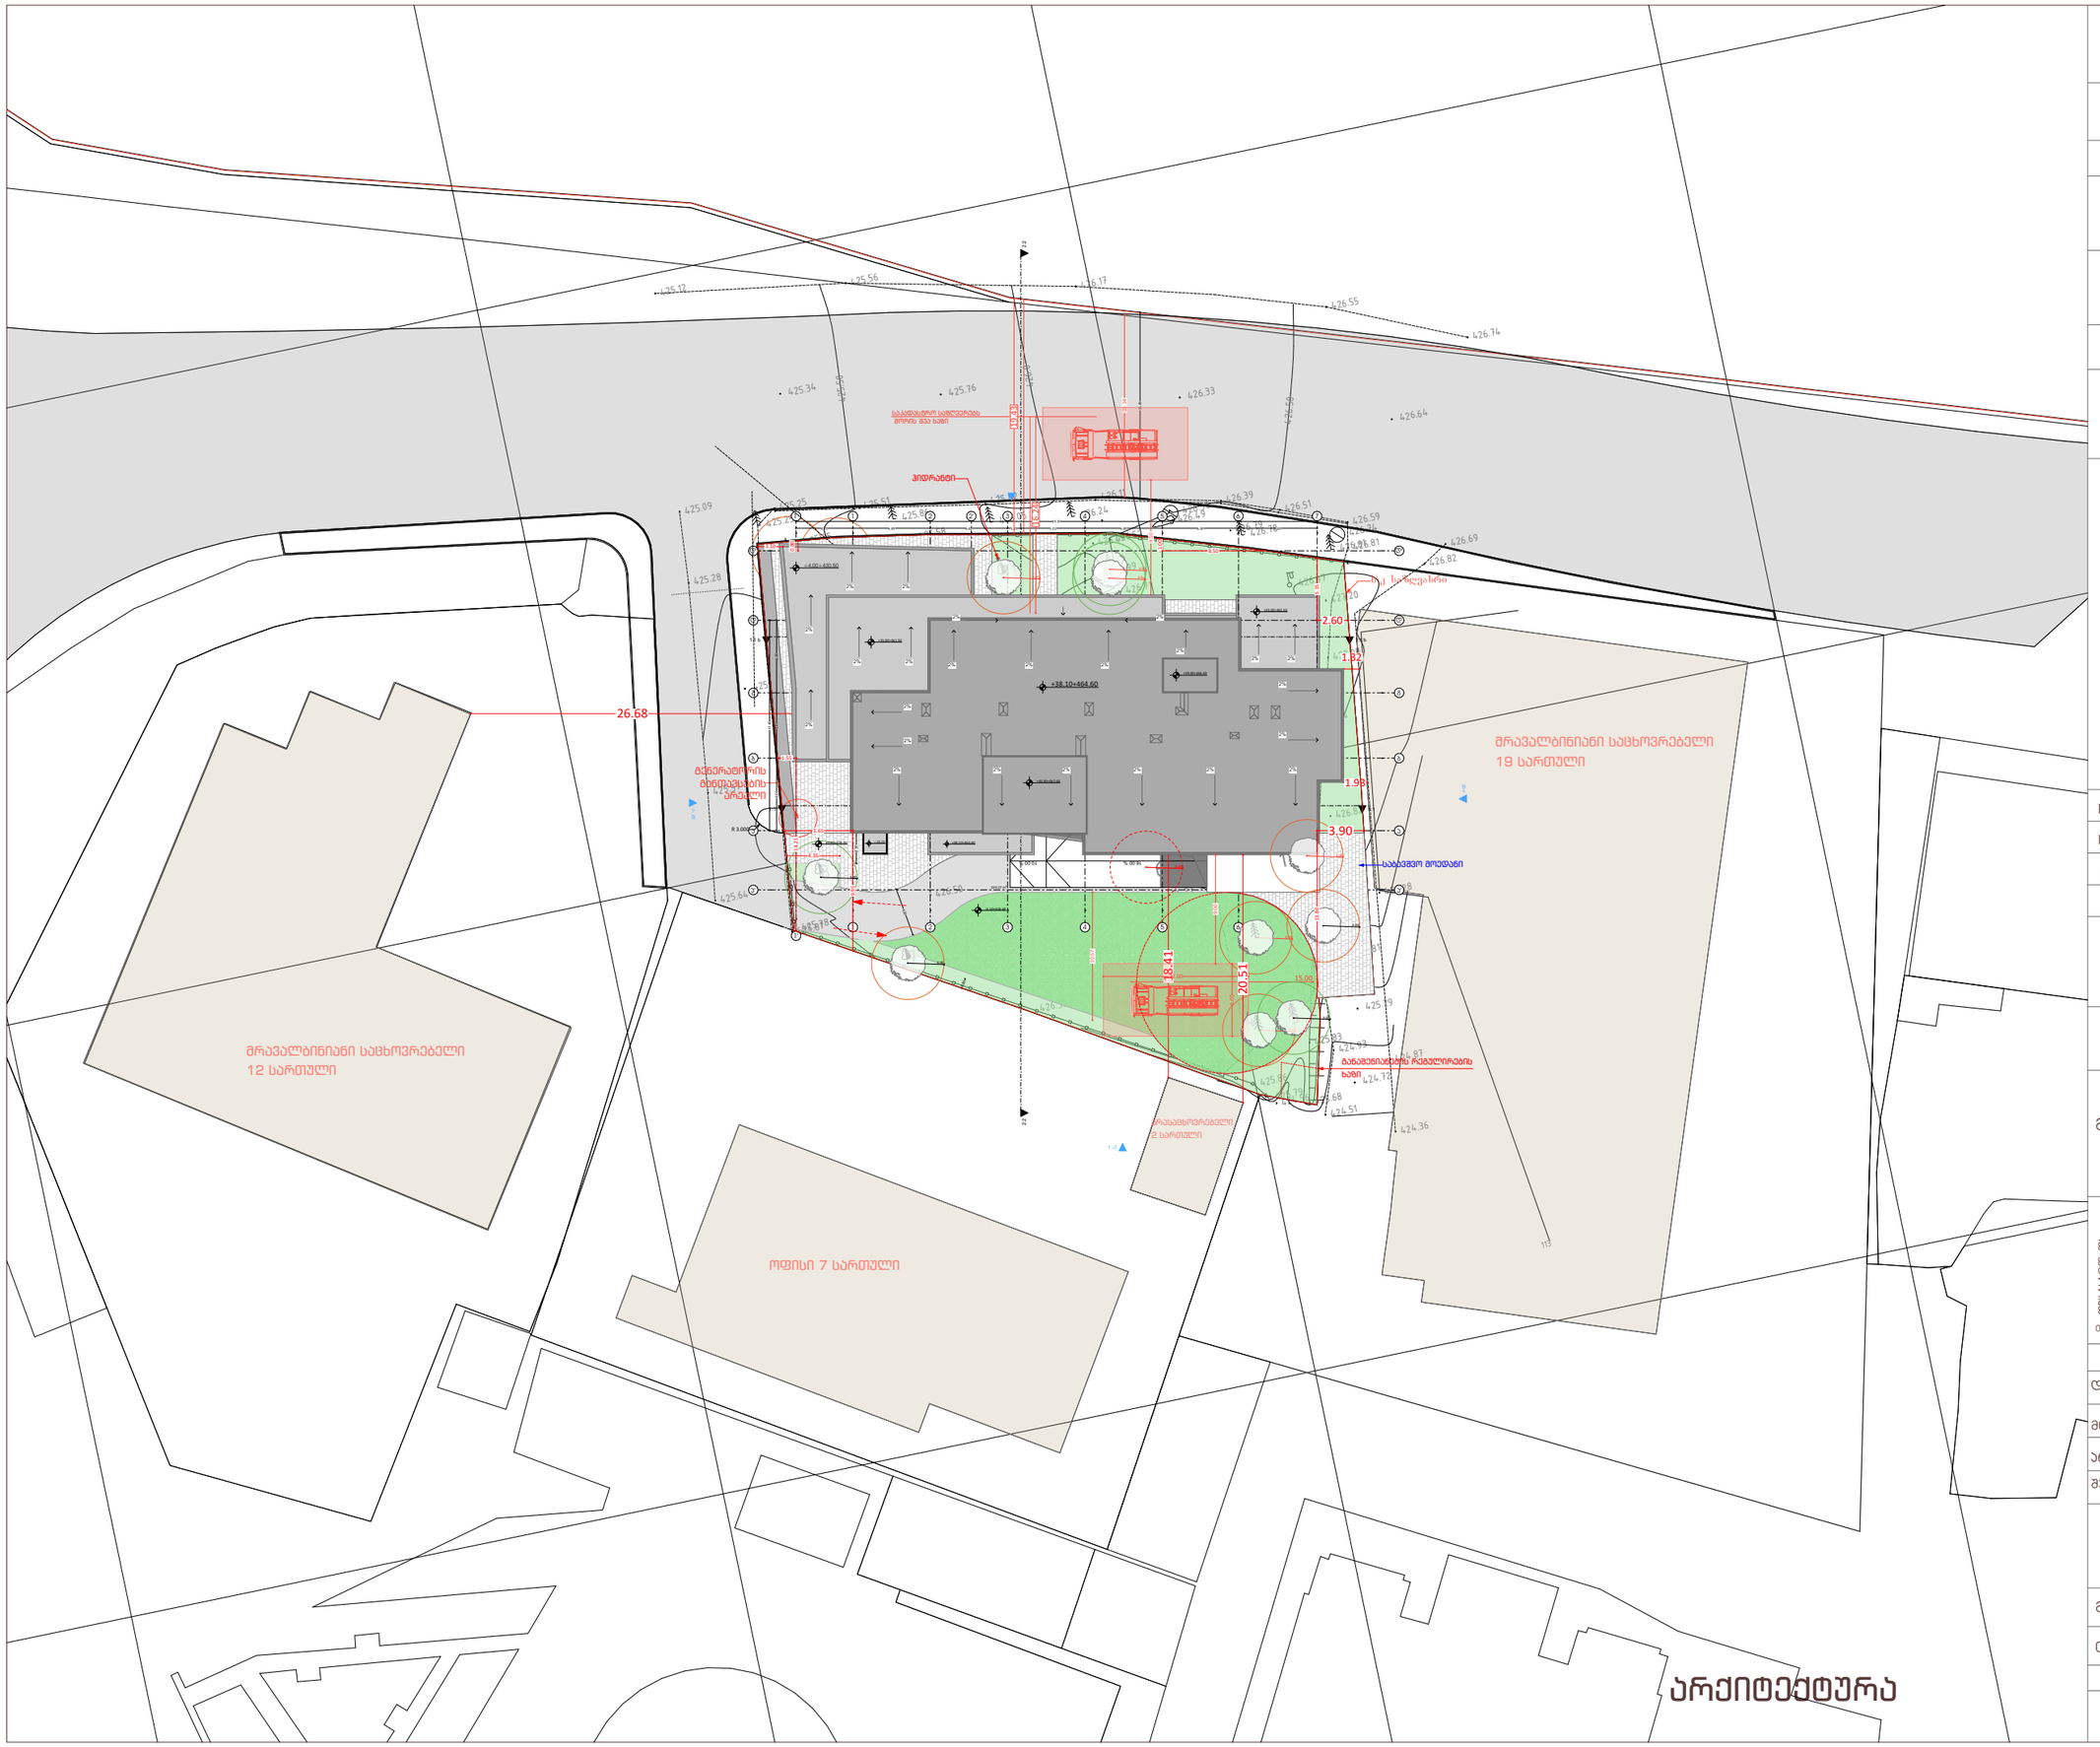
26.68
18.41
20.51
2.60
1.32
1.98
3.90
+38.10=464.60
+4.00=430.50
მრავალბინიანი საცხოვრებელი
12 სართული
მრავალბინიანი საცხოვრებელი
19 სართული
ოფისი 7 სართული
ტროტუარი
ველოსიპედის ბილიკი
ბორდიური
ბეტონის ბლოკის კედელი
ბეტონის ბლოკის კედელი
ბეტონის ბლოკის კედელი