ფასადი 1-9 ღერძებს შორის მასშტაბი 1:100

ტექნიკური ბრანიტის ფილებით მოპირკეთება

ლითონის მოაჯირი

მეტალოპლასტმასის კარ-ფანჯარა

კვადრატული მილი

ტექნიკური ბრანიტის ფილებით მოპირკეთება



ტექნიკური ბრანიტის ფილებით მოპირკეთება

ტექნიკური ბრანიტის ფილებით მოპირკეთება


ტექნიკური ბრანიტის ფილებით მოპირკეთება

ლითონის მოაჯირი

ტექნიკური ბრანიტის ფილებით მოპირკეთება


შპს "არქიტექტორები+"			მრავალბინიანი საცხოვრებელი სახლი	
დირექტორი		ნ ფარცხალაძე	ფასადი 1-9 ღერძებში	ფურც№
პრ მთ არქ		ნ. ფარცხალაძე		ფურცლ
შეასრულა		მ. გიორგაძე		მ. 1:100

ფასადი ა-დ ღერძებს შორის მასშტაბი 1:100

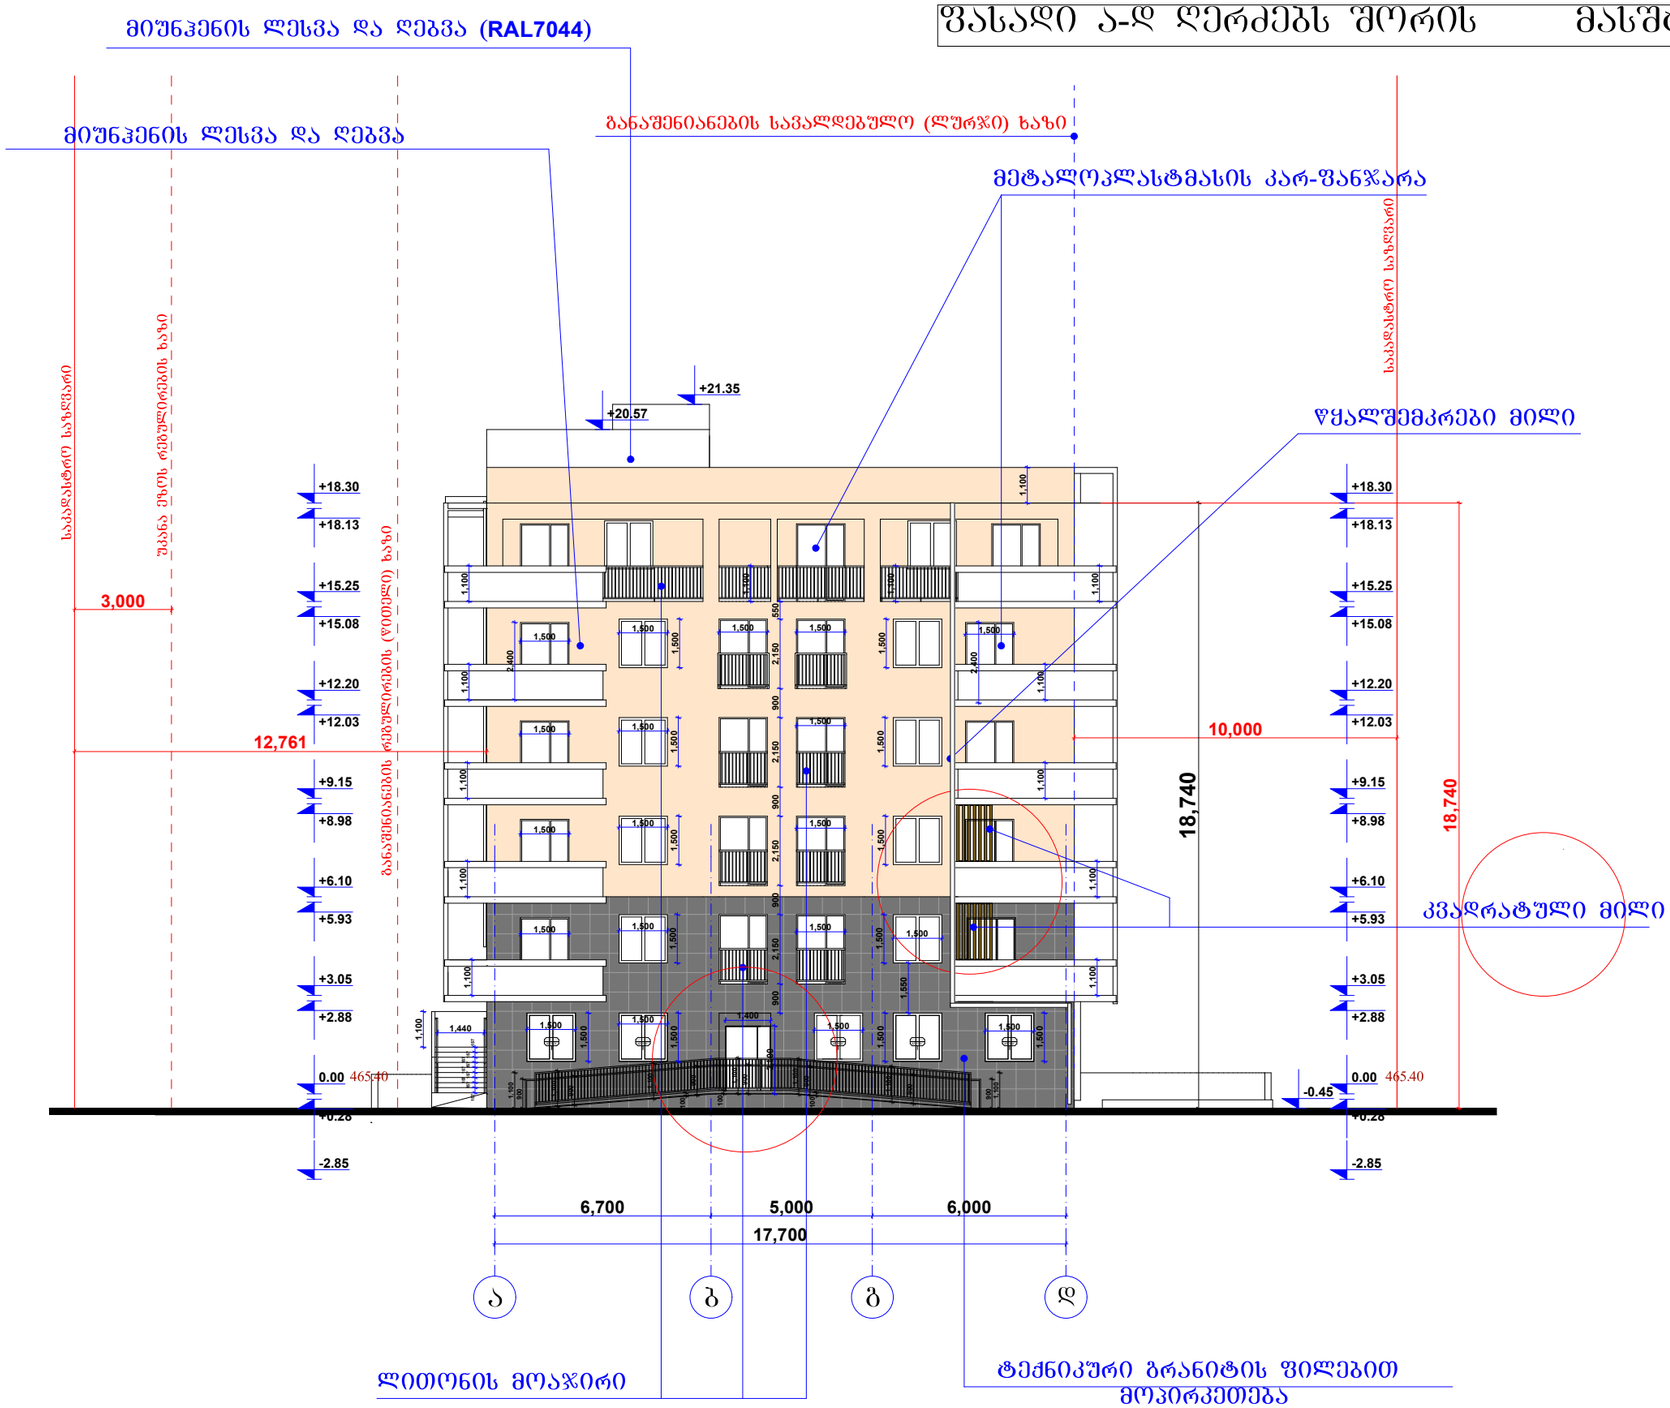


შპს "არქიტექტორები+"			მრავალბინიანი საცხოვრებელი სახლი	
დირექტორი		ნ ფარცხალაძე	ფასადი ა-დ ღერძებში	ფურც№
პრ მთ არქ		ნ. ფარცხალაძე		ფურცლ
შეასრულა		მ. გიორგაძე		
				მ. 1:100

ფასადი დ-ა ღერძებს შორის მასშტაბი 1:100

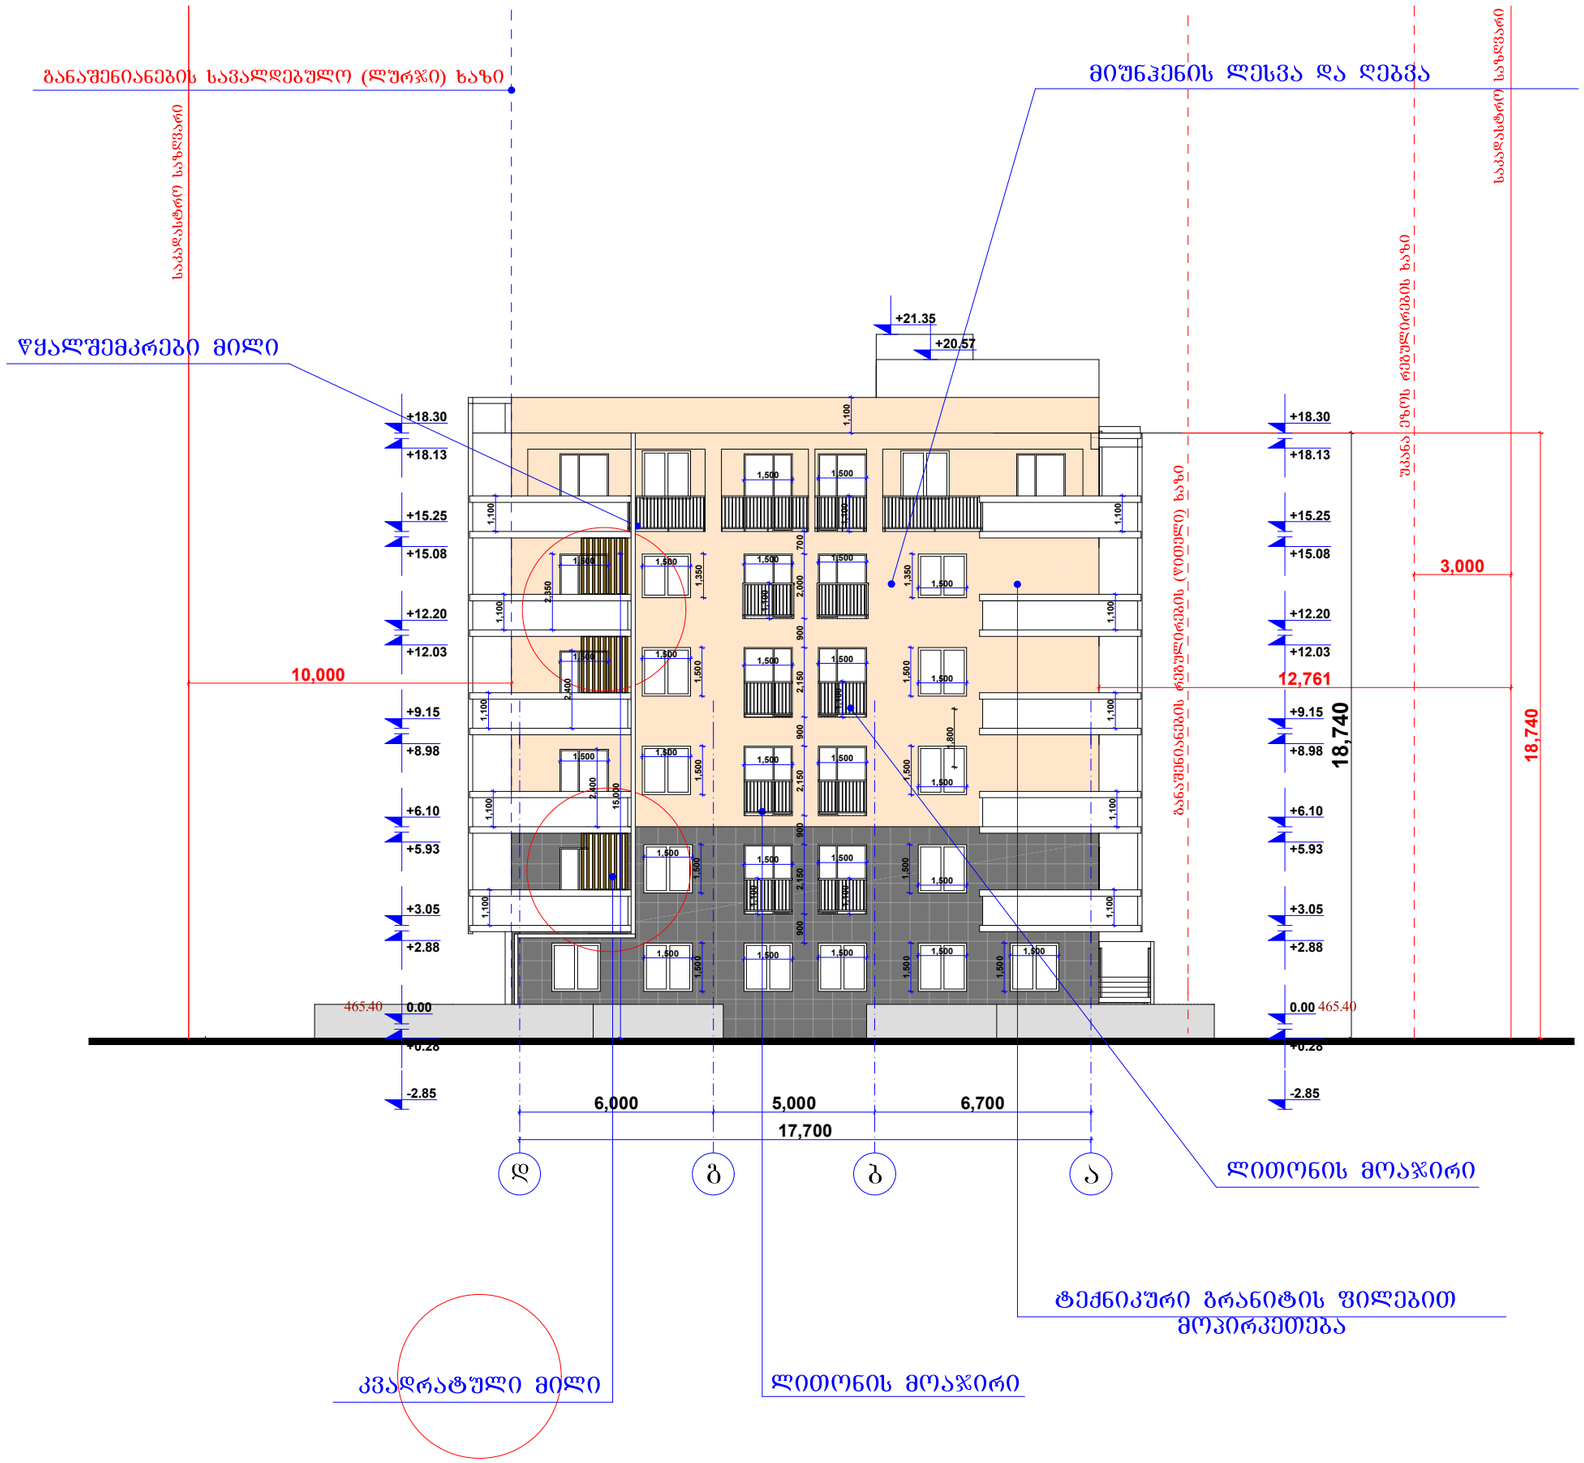

შპს "არქიტექტორები+"			მრავალბინიანი საცხოვრებელი სახლი	
დირექტორი		ნ ფარცხალაძე	ფასადი დ-ა ღერძებში	ფურც№
პრ მთ არქ		ნ. ფარცხალაძე		ფურცლ
შეასრულა		მ. გიორგაძე		
				მ. 1:100

ფასადი 9-1 ღერძებს შორის მასშტაბი 1:100

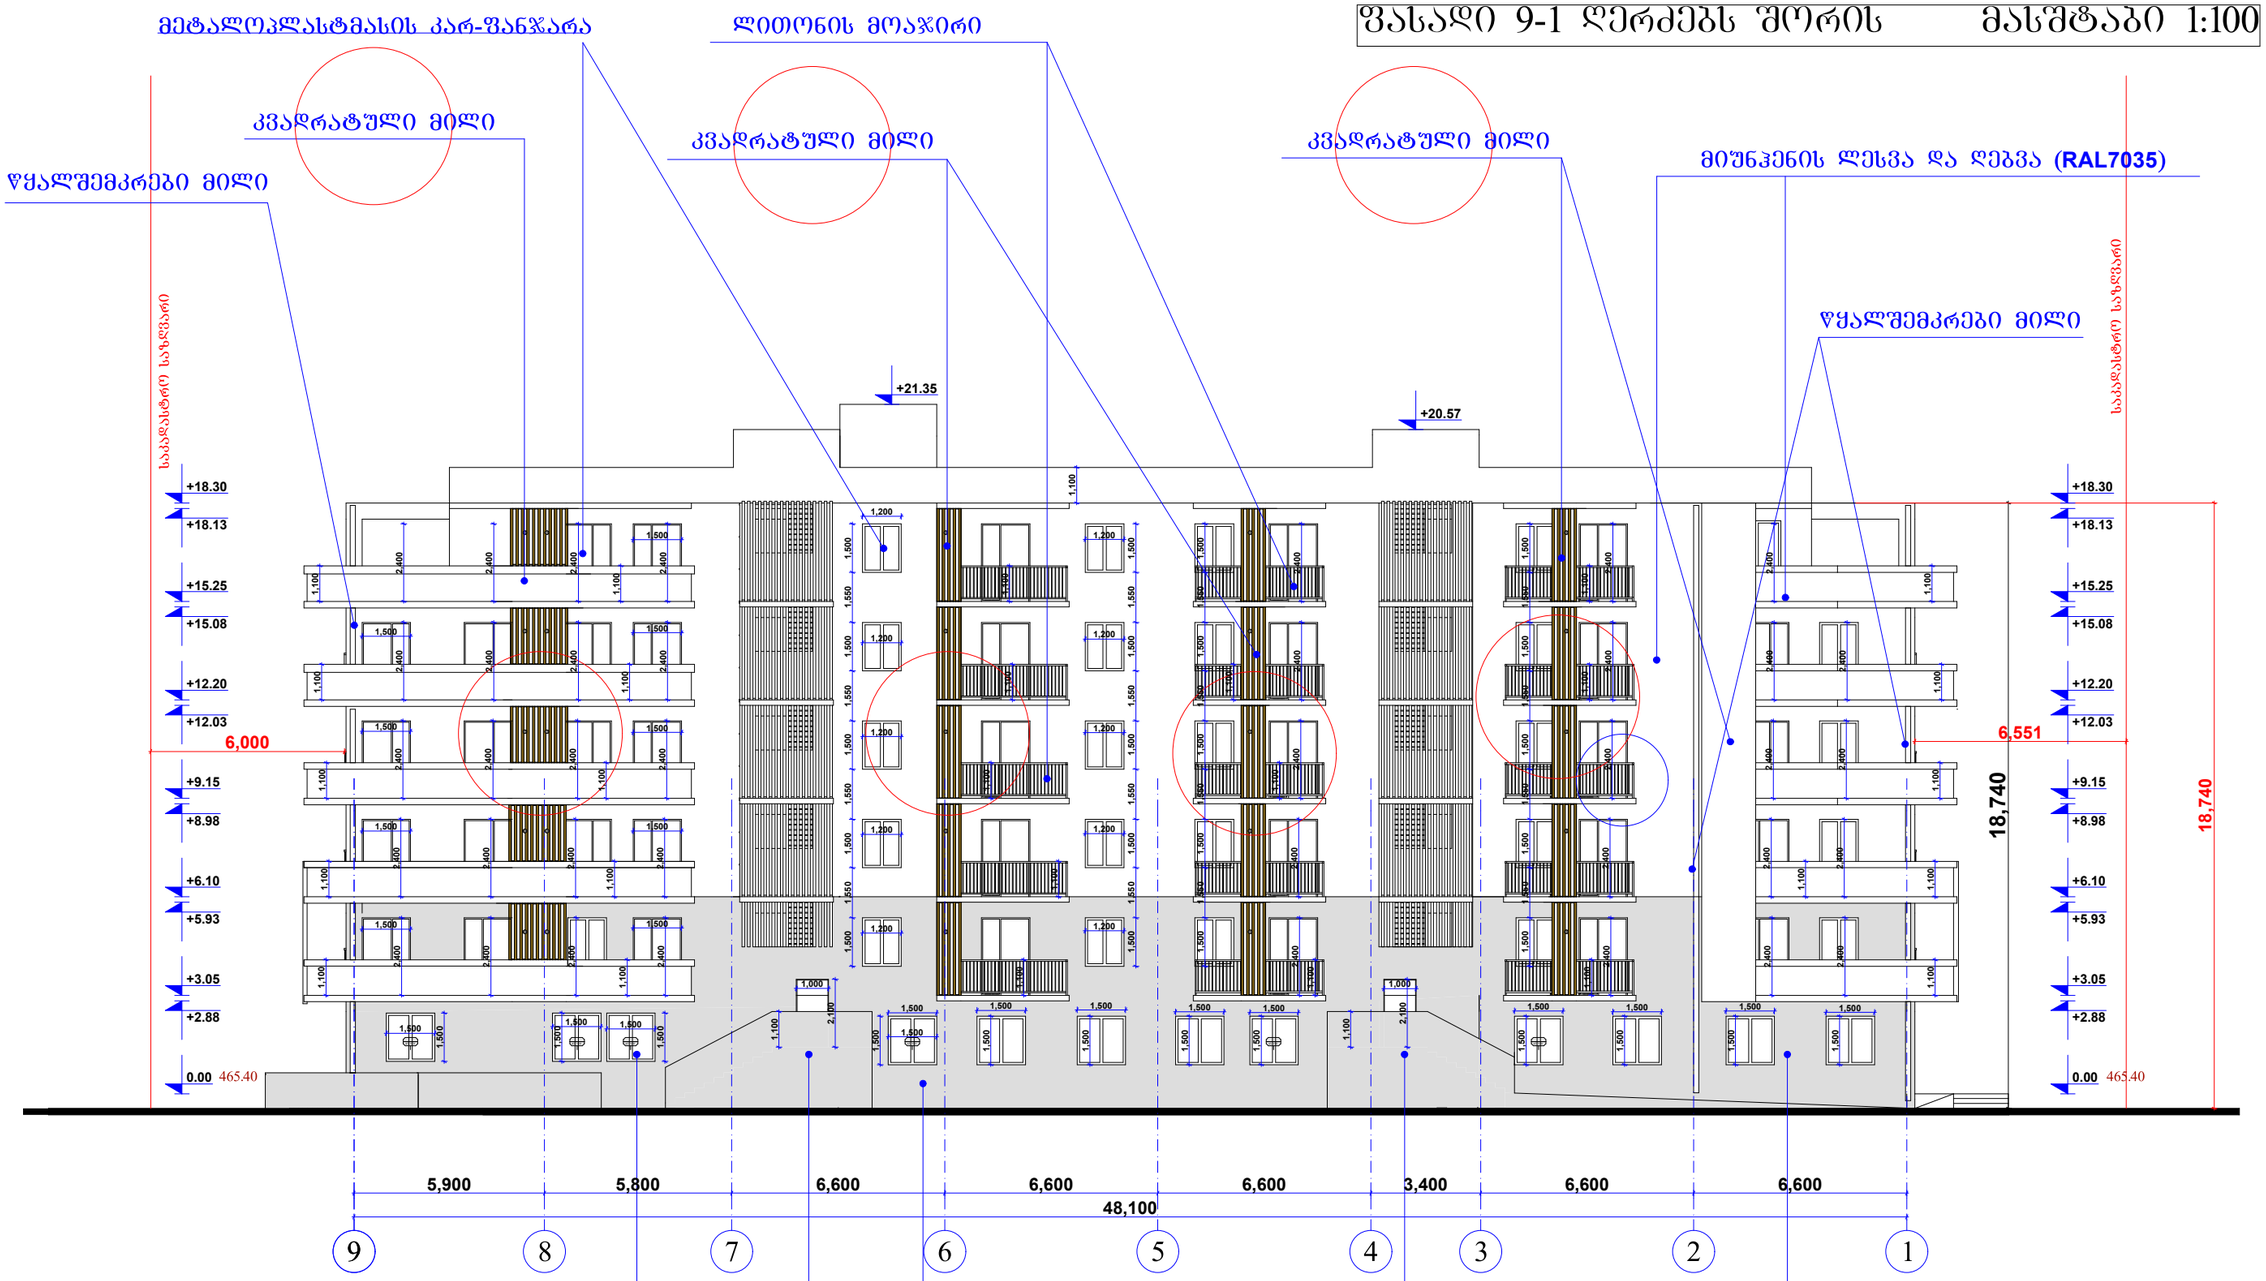


შენიშვნა:

რკინა/კვადრატული მილი - დამზადებულია უშანგავი მასალებისგან ან კოროზიისაგან დაცული იქნება ფაიფურის/მოჭიქული მინანქრით;


შპს "არქიტექტორები+"			მრავალბინიანი საცხოვრებელი სახლი	
დირექტორი		ნ ფარცხალაძე	ფასადი 9-1 ღერძებში	ფურც№
პრ მთ არქ		ნ. ფარცხალაძე		ფურცლ
შეასრულა		მ. გიორგაძე		
				მ. 1:100


კარ-ფანჯრის სპეციფიკაცია მასშტაბი 1:100

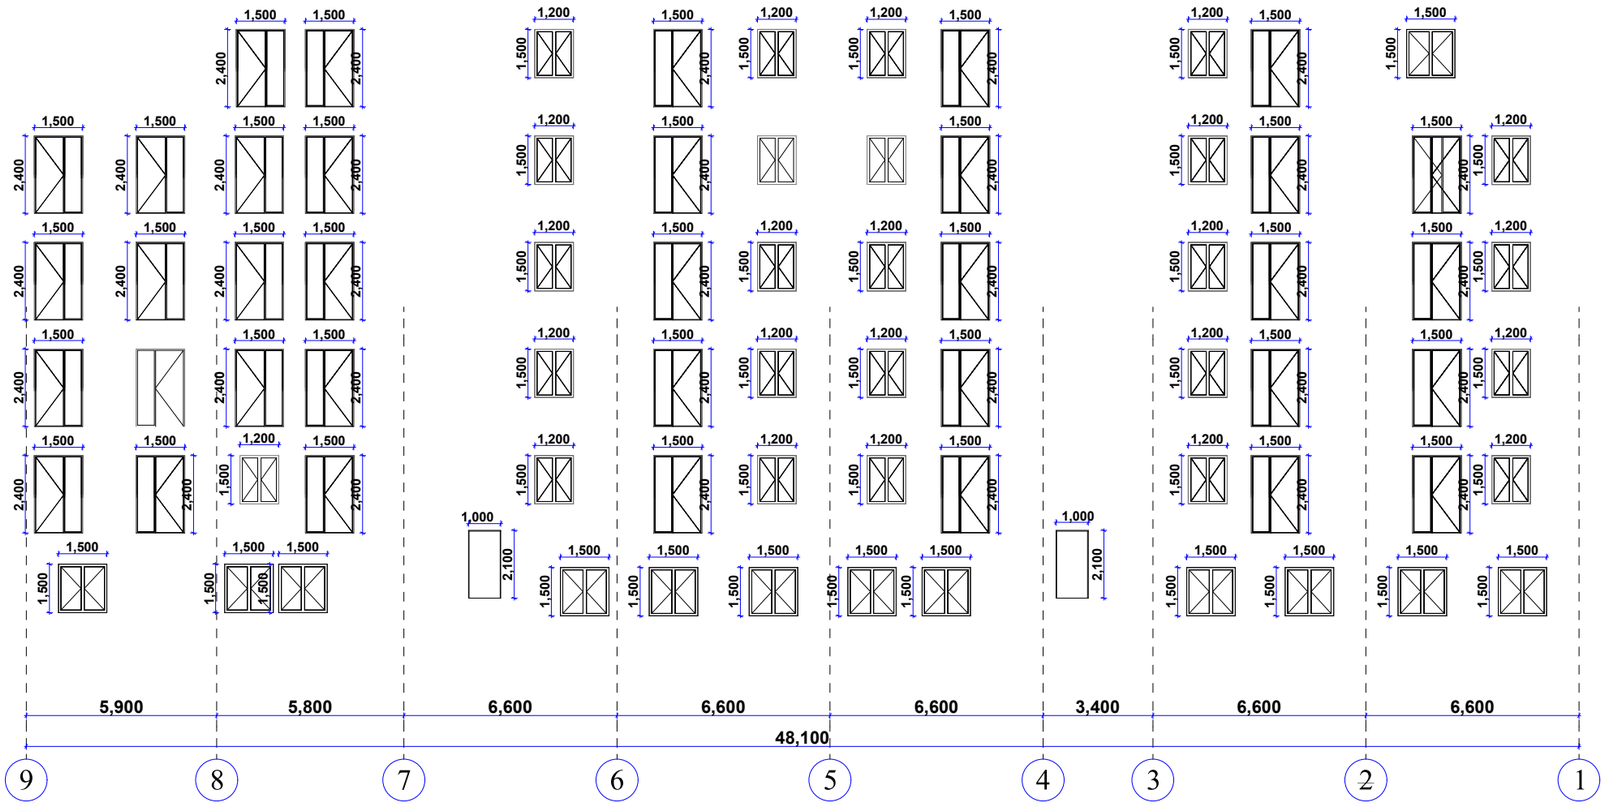

შპს "არქიტექტორები+"			მრავალბინიანი საცხოვრებელი სახლი	
დირექტორი		ნ ფარცხალაძე	კარ-ფანჯრის სპეციფიკაცია	ფურც№
პრ მთ არქ		ნ. ფარცხალაძე		ფურცლ
შეასრულა		მ. გიორგაძე		მ. 1:100


კარ-ფანჯრის სპეციფიკაცია მასშტაბი 1:100

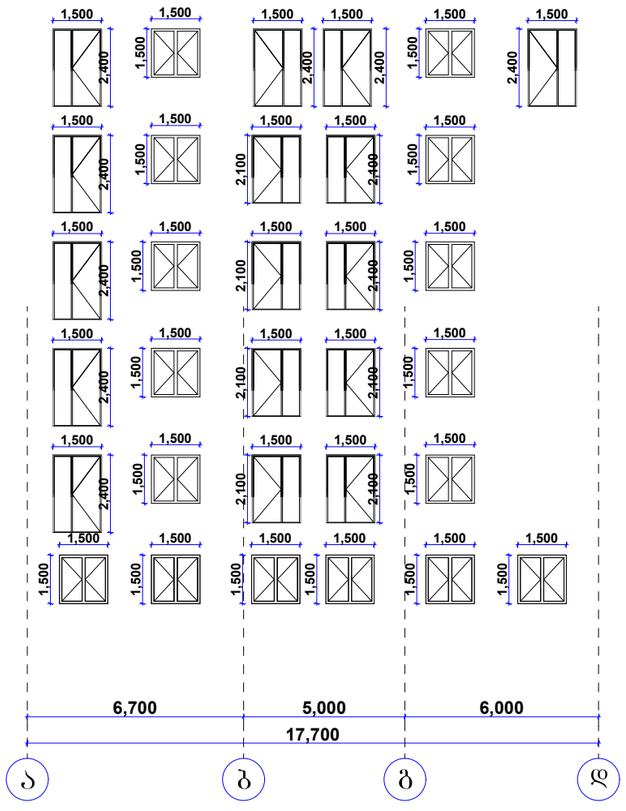

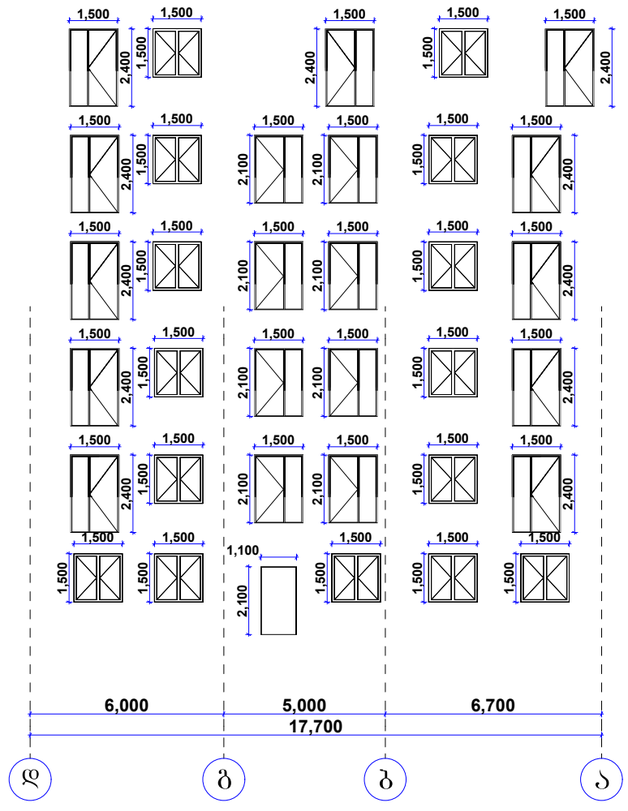

შპს "არქიტექტორები+"			მრავალბინიანი საცხოვრებელი სახლი	
დირექტორი		ნ ფარცხალაძე	კარ-ფანჯრის სპეციფიკაცია	ფურც№
პრ მთ არქ		ნ. ფარცხალაძე		ფურცლ
შეასრულა		მ. გიორგაძე		
				მ. 1:100

კარ-ფანჯრის სპეციფიკაცია მასშტაბი 1:100

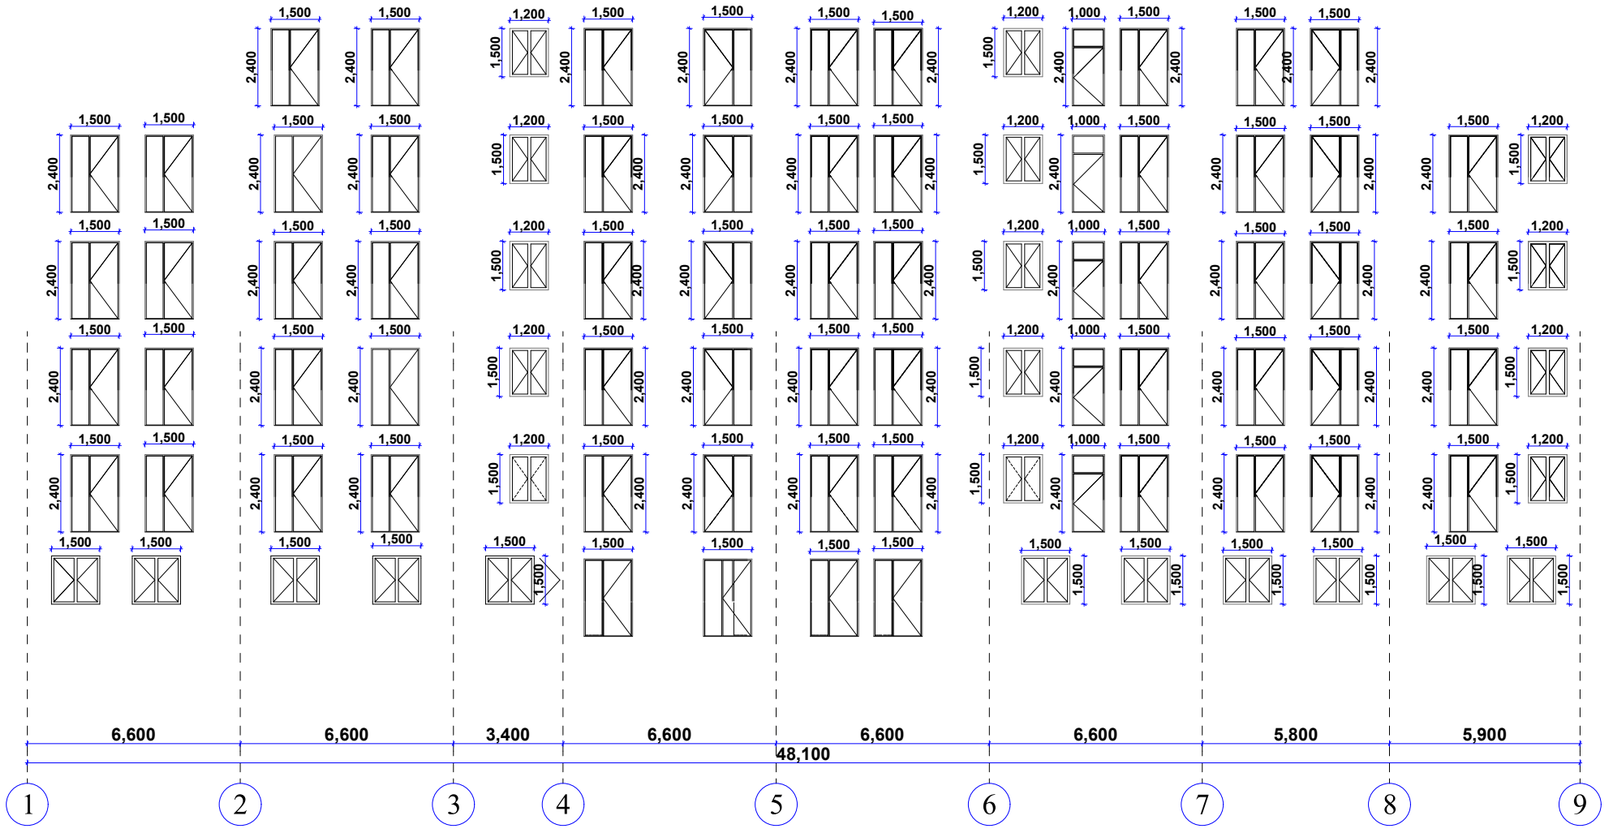



- ბეტონის ფილა



- მიუნჰენის ლესვა და ღებვა (**RAL7044**)



- მიუნჰენის ლესვა და ღებვა (**RAL1035**)



- ტექნიკური ბრანიტით მოპირკეთება



- ტექნიკური ბრანიტით მოპირკეთება

შპს "არქიტექტორები+"			მრავალბინიანი საცხოვრებელი სახლი	
დირექტორი		ნ ფარცხალაძე	კარ-ფანჯრის სპეციფიკაცია	ფურც№
პრ მთ არქ		ნ. ფარცხალაძე		ფურცლ
შეასრულა		მ. გიორგაძე		
				მ. 1:100