+452.10
+452.30
+455.60
+452.20
451.91
451.85
219
0.00=+459.00
+462.45
+462.10
+462.35
+462.25
+462.10
+459.36
+458.96
+460.16
+459.90
+461.62
+460.90
+459.57
+458.94
+458.62
+458.12
+458.15
+457.04
+455.65
+455.65
P
P
21540
თამარაშვილის ქ.
მანძილი ფასადის სიბრტყემდე
ჭრილის ხაზი
1 მიწისპირა სართულის გეგმა
1 : 100

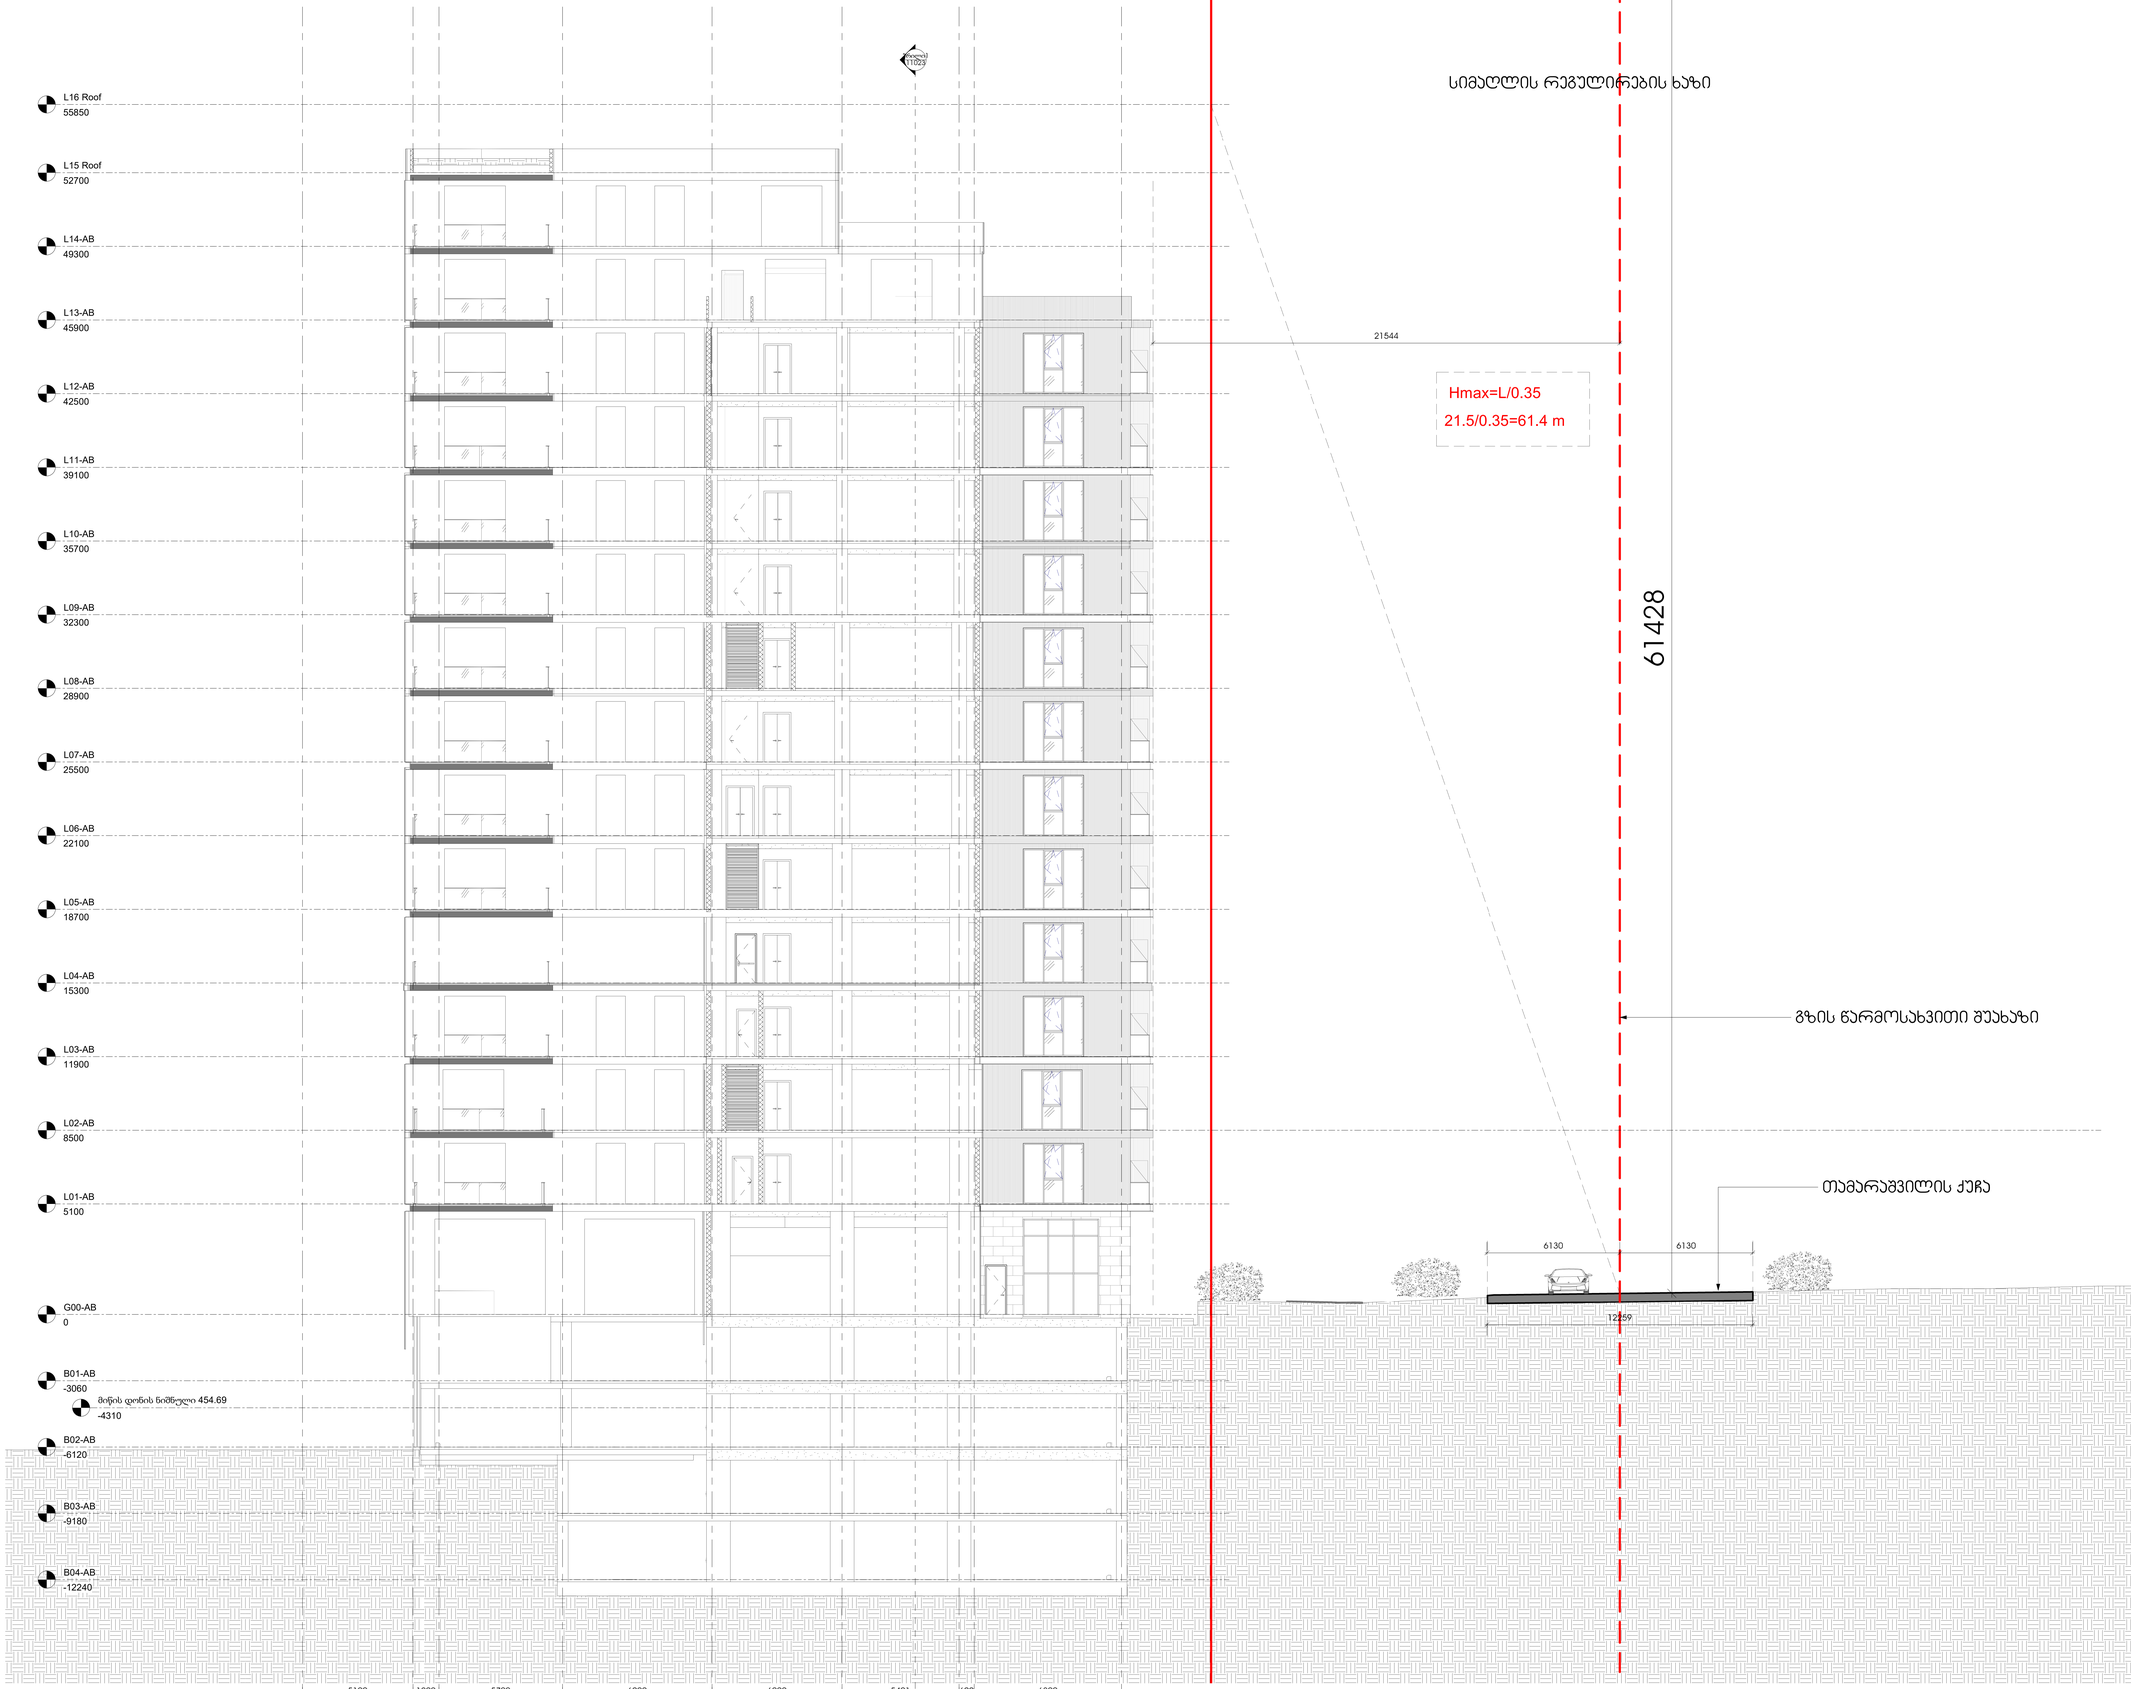

G00-AB

0

A

B01-AB -3060

B03-AB -9180

B02-AB -6120

B04-AB -12240

L01-AB

5100

F E G D C B A' A"

L03-AB

11900

L04-AB

15300

L05-AB

18700

L06-AB

22100

L07-AB

25500

L08-AB

28900

L09-AB

32300

L10-AB

35700

L11-AB

39100

L12-AB

42500

L13-AB

45900

L14-AB

49300

L15 Roof

52700

L16 Roof

55850

L02-AB

8500

გზის წარმოსახვითი შუახაზი

Hmax=L/0.35

21.5/0.35=61.4 m

61428

სიმაღლის რეგულირების ხაზი

თამარაშვილის ქუჩა 6130 6130

12259

21544

5100 1200 5700 6900 6000 5401 699 6800

მიწისდონისნიშნული 454.69 -4310

ჭრილი1

11023

N

შეამოწმა

დახაზა

პროექტის ნომერი

სათაური

A0

თარიღი

სიტუაციური გეგმა

საინჟინრო (მ.ე.წ.)

სახანძრო უსაფრთხოება

ინტერიერი

კონსტრუქციები

შენიშვნები:

S.p.s artstudio

პროექტი

ზ.საკანდელიძის ქ.#3

0179

თბილისი,საქართველო

t. +995 32.915254

info@artstudio.ge

www.artstudio.ge
S.p.s lainarti

ამხანაგობა ზაკვო

(kolaboracia)
სიმაღლის განსაზღვირს

ჭრილი

0001

01.01.01

პროექტის დასახელება

დამკვეთი

1102-

1 : 100
სიმაღლისგანსაზღვრისჭრილი 1

ნომერი თარიღი აღწერა