გენ – გეგმა

მასშტაბი 1:200

ფორმატი A-3

1. დატანილია ხანძარსაწინააღმდეგო მანძილები საპროექტო შენობასა და მეზობლად მდებარე შენობებს შორის, მათი ხანძარსაშიში და ცეცხლმედეგობის ხარისხი და ფუნქციური დანიშნულება (წითლად);

2. დატანილია საპროექტო შენობასთან სახანძრო ავტომობილის მისასვლელი გზაები და მისი პარამეტრები (ლურჯად);

3. დატანილია საპროექტო შენობის გარე ხანძრის ჩაქრობისთვის აუცილებელი წყალგაყვანილობის ქსელი (შავად);

1 სართული
(მაღაზია)

2 საათიანი ცეცხლმედეგობის
სენდვიჩის კედლები და სახურავი

თინათინის ქუჩა

9,273

16,843

4,000

9,000

44,000

6,400

ხანძარსაწინააღმდეგო მანძილი

ეზო

12,000

საპროექტო შენობა
სავაჭრო ცენტრი
(უნივერსალური მაღაზია)

საზოგადოებრივ-საქმიანი ზონა

15,000

1 სართული
(კომერციული)
ქაიტალური კედლები,
ბრტყელი გადახურვა

გაგნვიანება

მიწის ნაკვეთი ს/კ № 01.72.14.035.932

ჰიდრანტი

ქალაქის წყალმომარაგების ძირითად ქსელთან დაერთება

6,000

9,000

4,000

6,000

4,000

4,000

23,150

16,800

ხანძარსაწინააღმდეგო მანძილი

ვეფხისტყაოსნის ქუჩა

სატრანსპორტო ზონა – 1

12,000

12,000

ვეფხისტყაოსნის ქუჩა

22,700

ხანძარსაწინააღმდეგო მანძილი

9,392

გაგანაშენიანების რეგულირების
საანგარიშო წითელი ხაზი

გაგანაშენიანების რეგულირების
ხაზი

თინათინის ქუჩა


7,938

4 სართული
(კლინიკა)
ქაიტალური კედლები,
ბრტყელი გადახურვა

თბილისი 2023 წ

დაამუშავა: კ. სურმავა

PRODUCED BY AN AUTODESK EDUCATIONAL PRODUCT

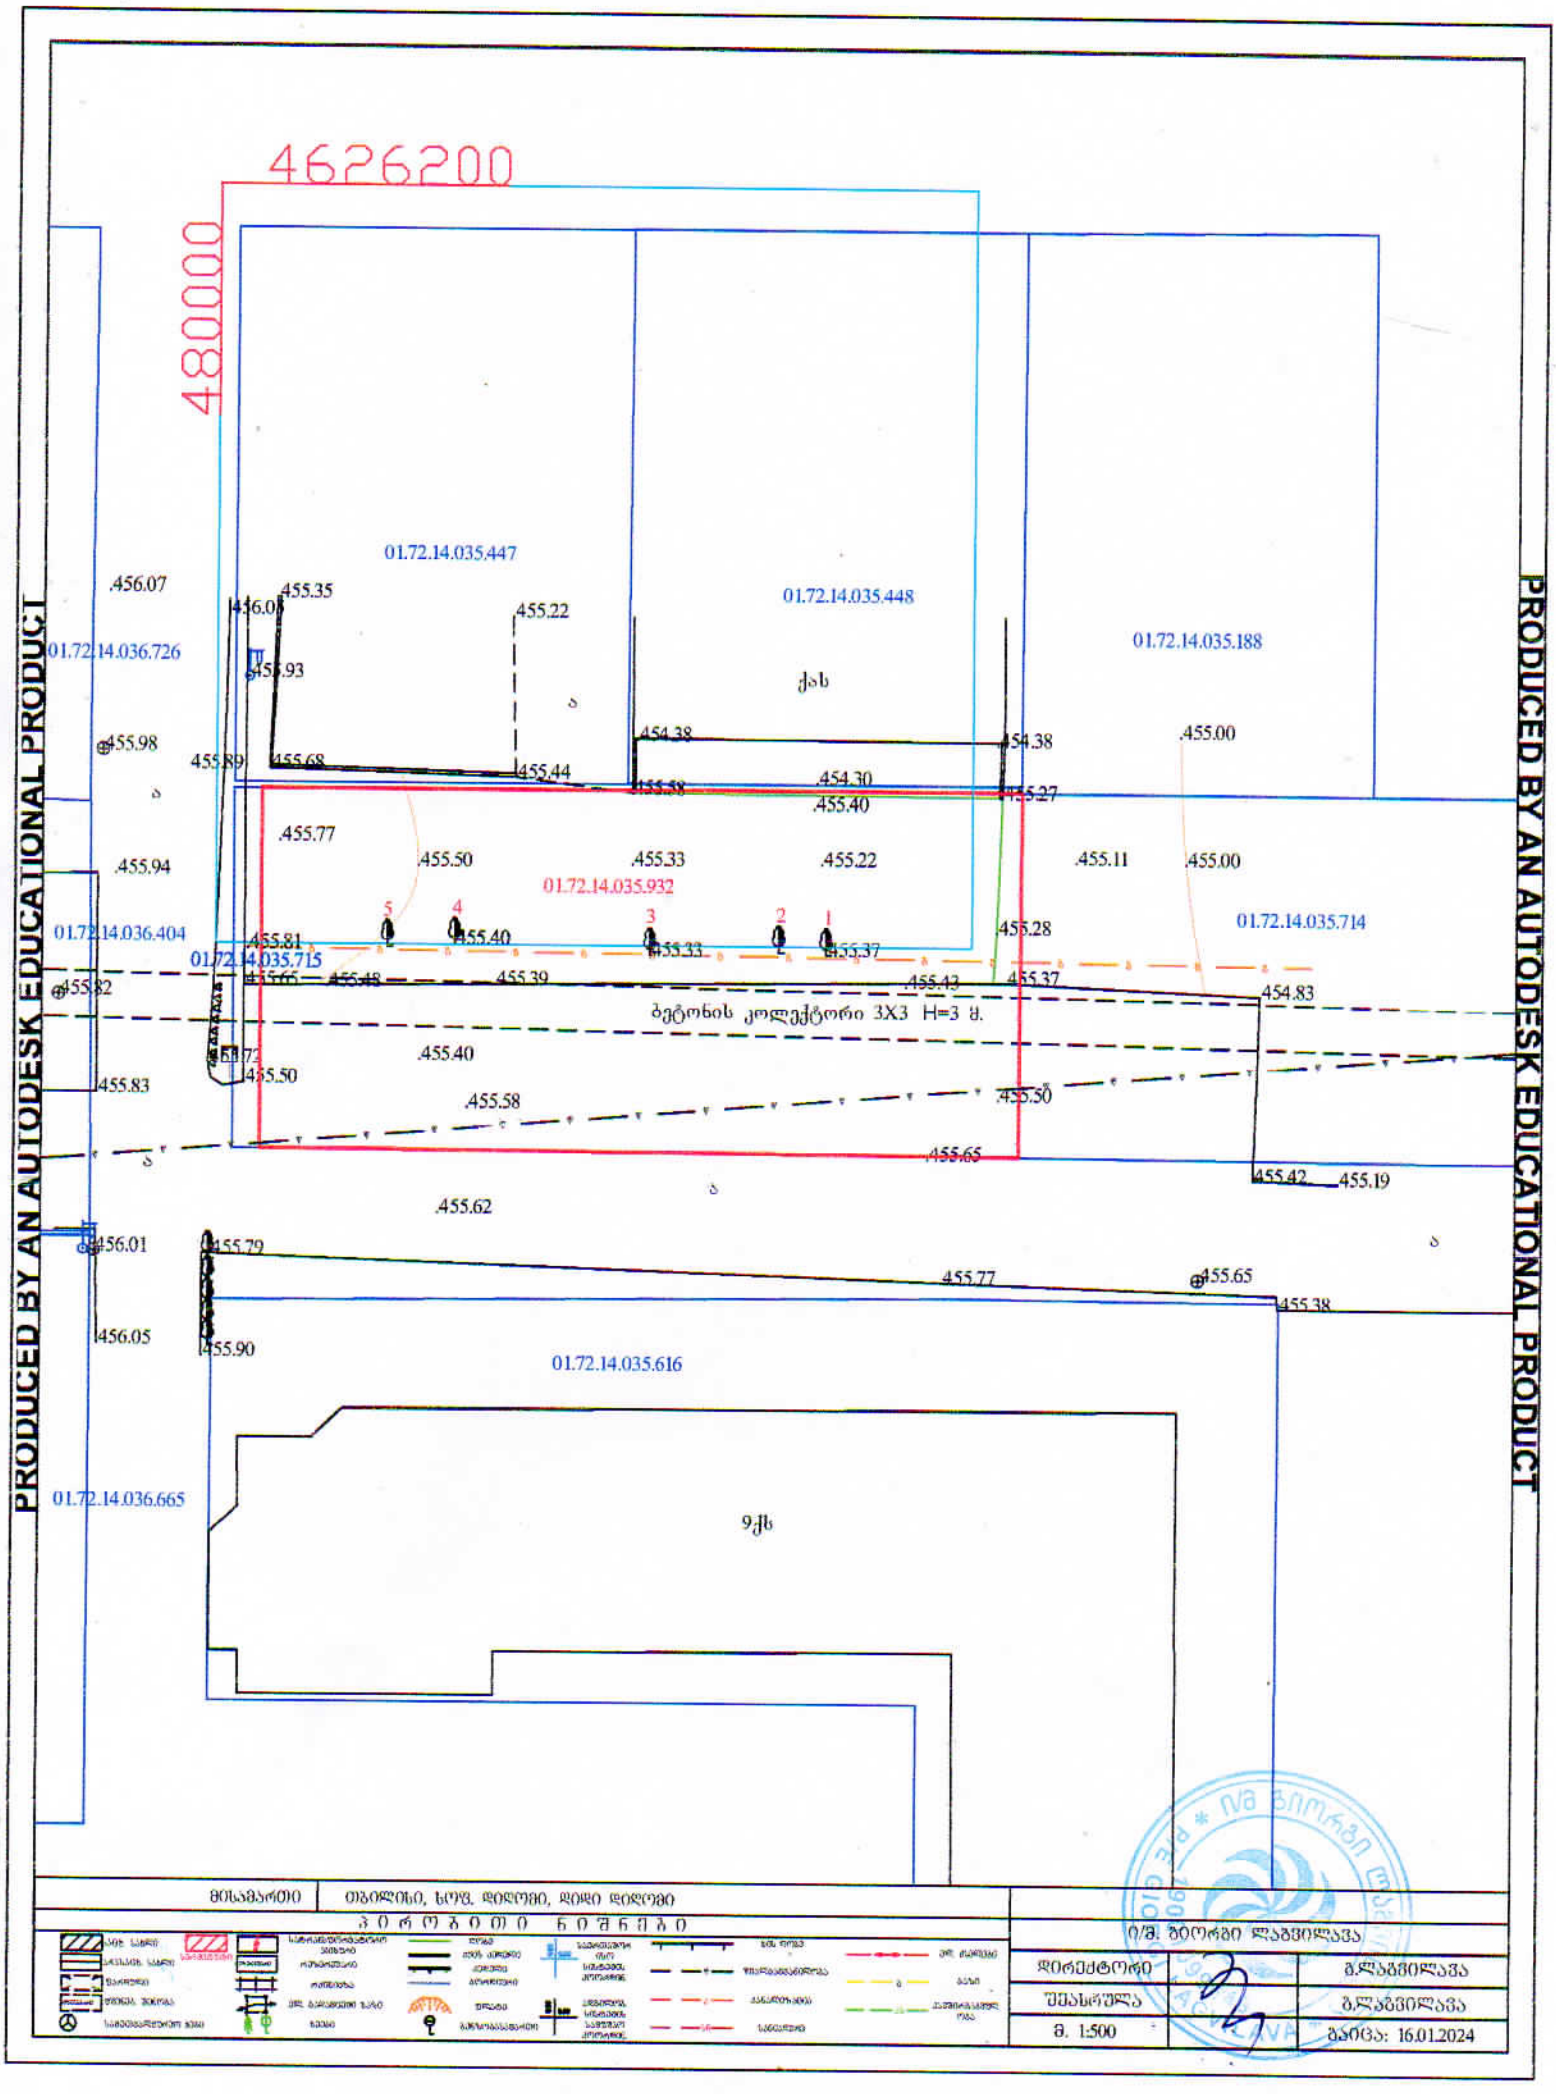

მონაცემები	ობიექტი, ხოვ. დიდუბი, დიდი დიდუბე	
	ჰ ო რ ი ზ ო ნ ტ ა ლ ი	ი/მ. ბიორგი ლაგვილავა
	დირექტორი	გლაგვილავა
	შესრულა	გლაგვილავა
	მ. 1:500	თარიღი: 16.01.2024

PRODUCED BY AN AUTODESK EDUCATIONAL PRODUCT

4626200

48000

01.72.14.035.447

01.72.14.035.448

01.72.14.035.188

01.72.14.036.726

01.72.14.035.932

01.72.14.035.714

01.72.14.036.404

01.72.14.035.715

01.72.14.035.616

01.72.14.036.665

ქას

ბეტონის კოლექტორი 3X3 H=3 მ.

9ქს

5 4 3 2 1

.456.07 .455.35 .456.05 .455.22 .455.93 .455.98 455.89. .455.68 .455.44 .454.38 .455.58 .454.30 .455.40 .454.38 .455.27 .455.00 .455.77 .455.50 .455.33 .455.22 .455.11 .455.00 .455.94 .455.81 .455.40 .455.33 .455.37 .455.28 .455.82 .455.65 .455.48 .455.39 .455.43 .455.37 .454.83 .455.72 .455.40 .455.50 .455.83 .455.58 .455.50 .455.65 .455.42 .455.19 .455.62 .456.01 .455.79 .455.77 .455.65 .455.38 .456.05 .455.90

მისამართი	თბილისი, სოფ. დიღომი, დიდი დიღომი	
პირობითი ნიშნები		ი/მ. გიორგი ლაგვილავა
	დირექტორი	გ.ლაგვილავა
	შეასრულა	გ.ლაგვილავა
	მ. 1:500	გაიცა: 16.01.2024

საცხ. სახლი; არასაცხ. სახლი; სერვიტუტი; ფარდული; მშენებ. შენობა; საზეიმოვალყურეო ჯები; სატრანსფორმატორო ჯიხური; რეზერვუარი; რკინიგზა; ელ. გადამცემი ხაზი; ხეები; ღობე; ქვის კედელი; კედელი; ბორდიური; ფლატე; ბენზობასამართი; საერთაშორისო სისტემის კოორდინ.; ხის ღობე; წყალგაყვანილობა; კანალიზაცია; სანიაღვრე; ელ. ქსელები; გაზი; კაშხრაგმული ობა

ბენ – ბეზმა
მასშტაბი 1:200
ფორმატი A-3

01.72.14.035.

01.72.14.035.448

01.72.14.035.1

01.72.14.036.726

01.72.14.036.404

01.72.14.035.715

01.72.14.035.616

.456.07
.455.35
.456.05
.455.22
.455.93
.455.98
.455.89.
.455.68
.455.44
.454.38
.454.38
.455.00
.455.58
.454.30
.455.40
.455.27
.455.77
.455.94
.455.11
.455.00
.455.28
.455.81
.455.65
.455.82
.455.37
.455.72
.455.50
.455.83
.455.58
.455.50
.455.65
.455.62
.456.01
.455.79
.456.05
.455.90

1,200
44,000
3,000
15,000
6,000
5,500
0,600

ქას

საზოგადოებრივ-საქმიანი ზონა
გამწვანება
შკანა ეზრ

5 4 3 2 1

საპროექტო შენობა
სავაჭრო ცენტრი
(უნივერსალური მაღაზია)

მიწის ნაკვეთი ს/კ № 01.72.14.035.932
ეზო

სატრანსპორტო ზონა – 1

შენიშვნა: ხე-მცენარეები გადაირგას სქემის მიხედვით

საპროექტო მიწის ნაკვეთი
უკანა ეზო
განაშენიანების რეგულირების სავალდებულო ლურჯი ხაზი
განაშენიანების რეგულირების ხაზი

თბილისი 2023 წ

დაამუშავა: კ. სურმავა