

ჭრილი 2-2, ა-ბ ღერძებზე მ. 1-100

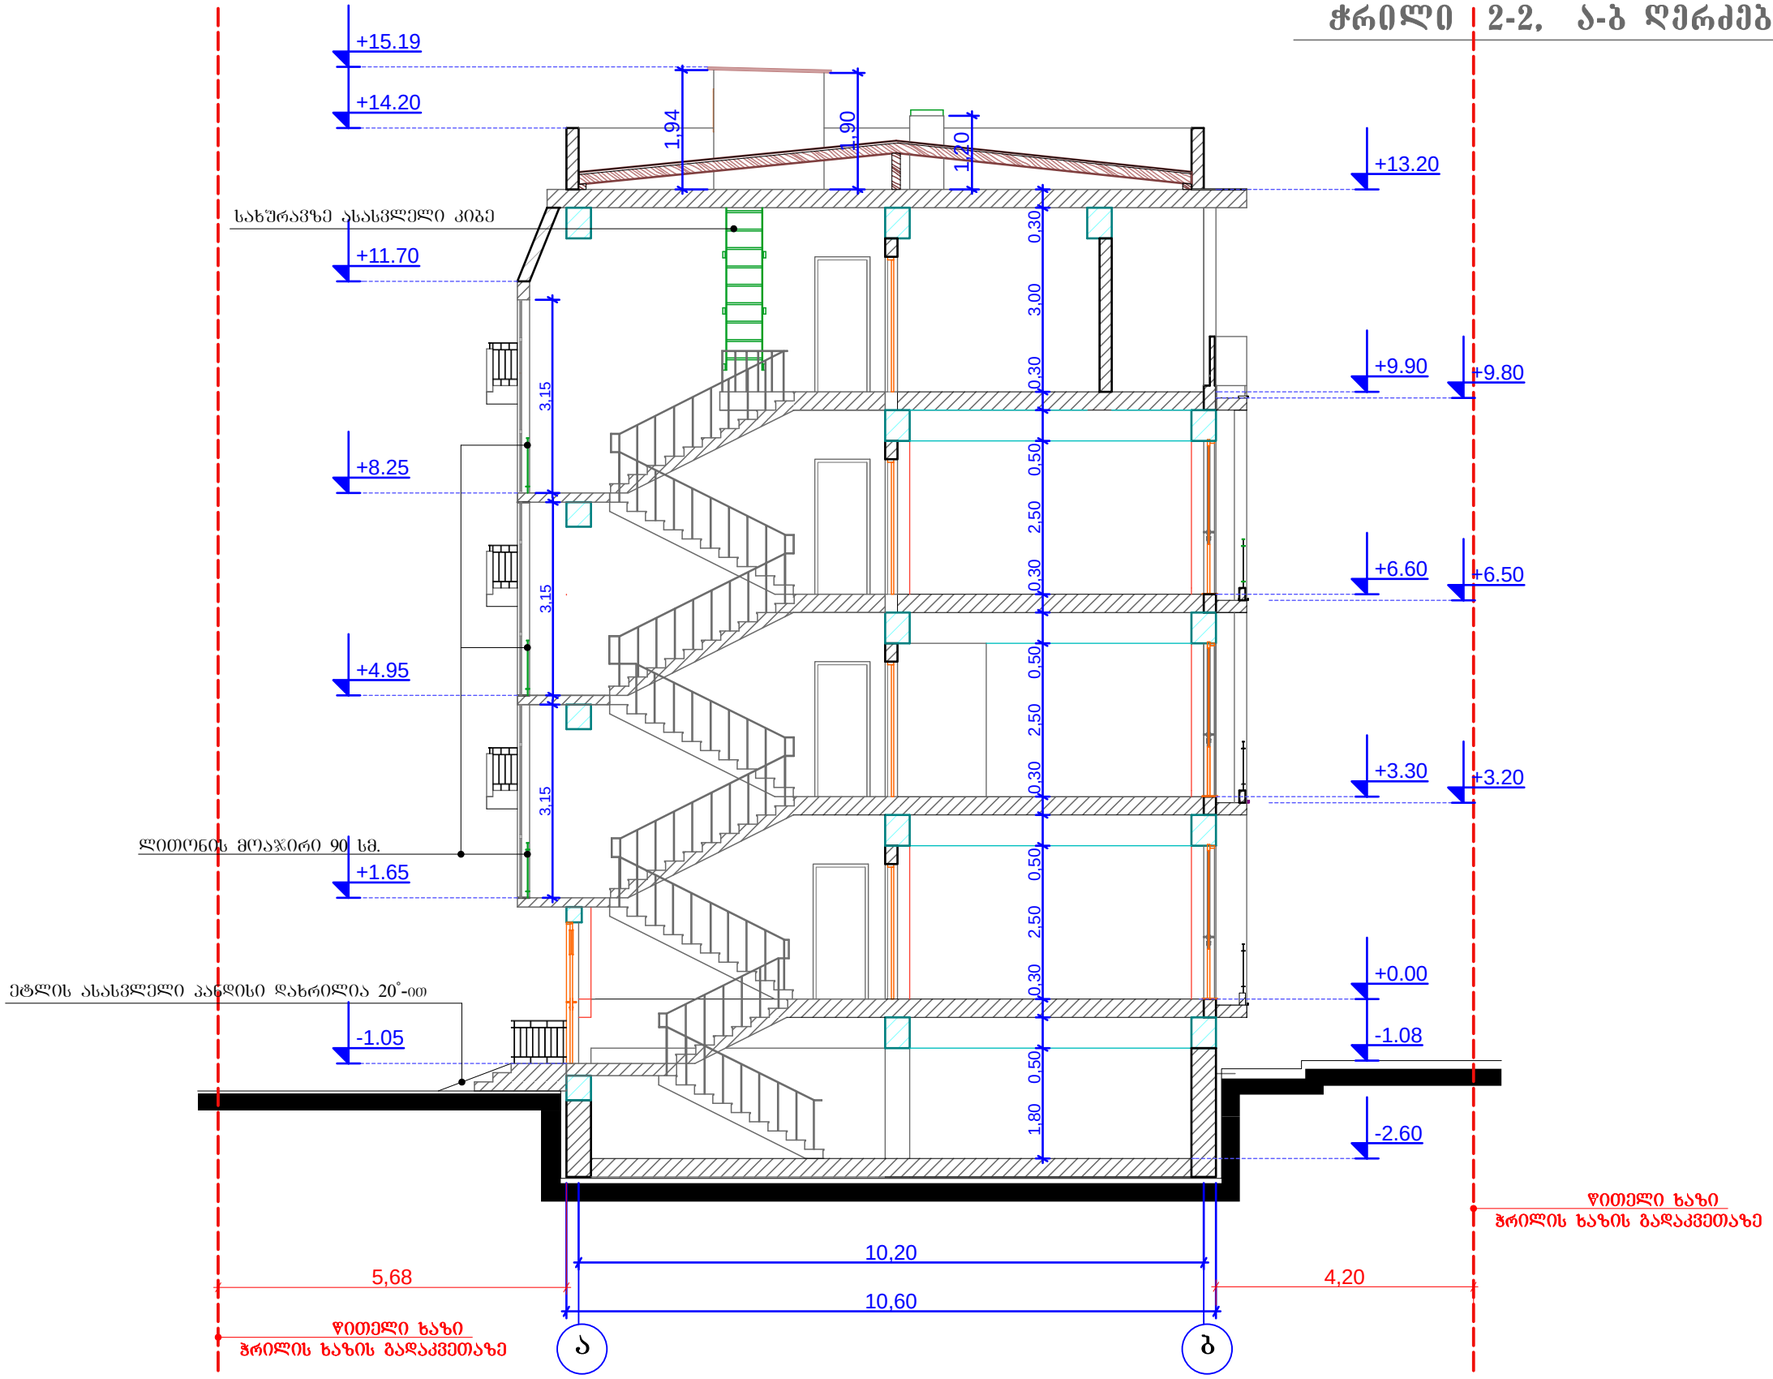


შ.პ.ს. APOLLO	დირექტორი	ნ. ბუგბაშვილი		ქ. თბილისში, ბ. ჯყონდიდელის ქ. 22-ში მდებარე, ნაკვეთი 024/089-ში, მრავალბინიანი საცხოვრებელი სახლის პროექტი	დაკვ. № 1/2012
	პრ. მთ. არქიტ.	ვ. ხვიჩია			სტად: მ.პ.
	დააპროექტა	ვ. ხვიჩია		არქიტექტურული ნაწილი	შეკვ. ას-
		ჯ. მესხია		ჭრილი 2-2, ა-ბ ღერძებზე	რაოდენ.
					მასშტაბი 1-100

ჭრილი 3-3, ა-ბ ღერძებზე მ. 1-100

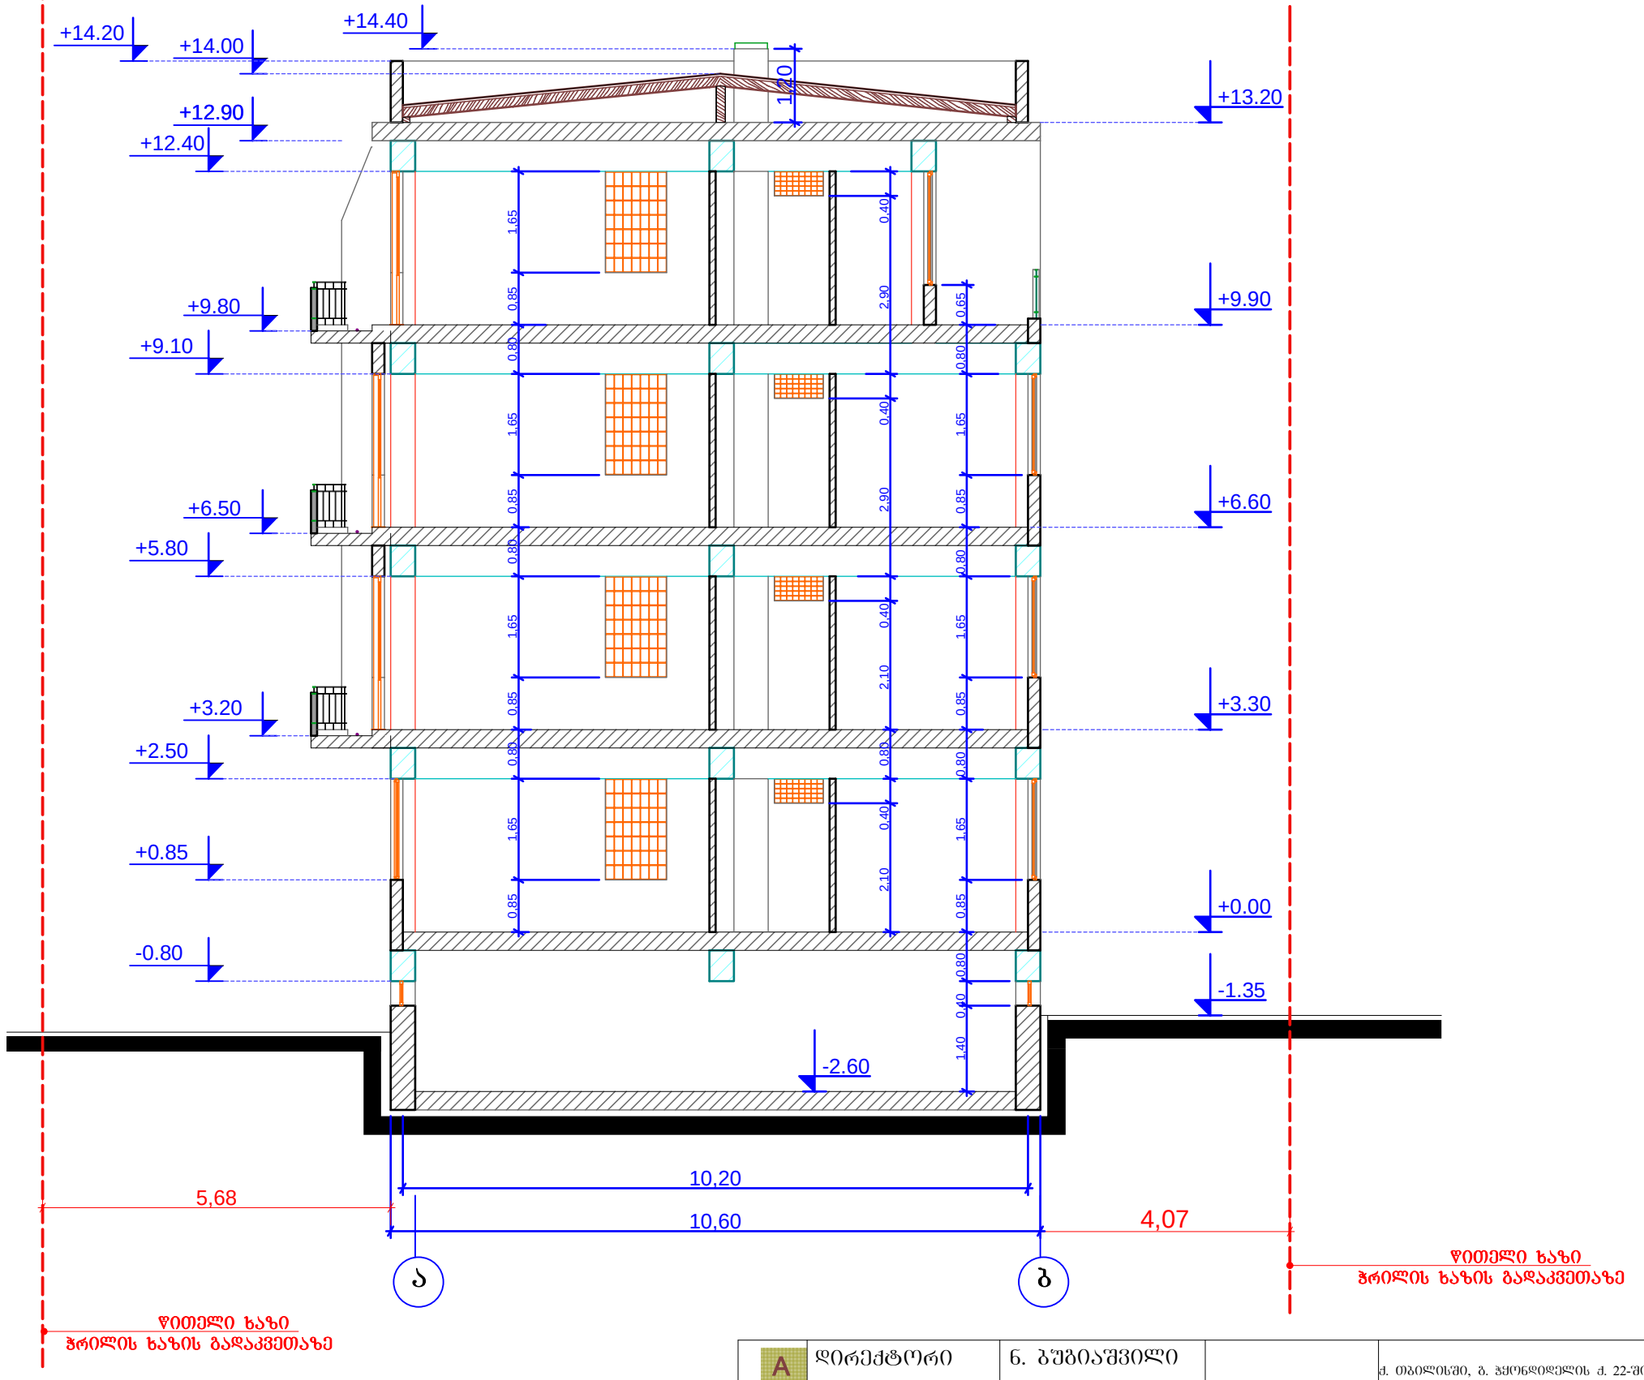

შპს. APOLLO	დირექტორი	ნ. ბუგიაშვილი		ქ. თბილისში, გ. ჭყონდიდელის ქ. 22-ში მდებარე, ნაკვეთი 024/089-ში, მრავალბინიანი საცხოვრებელი სახლის პროექტი	დაკვ. № 1/2012
	პრ. მთ. არქიტ.	ვ. ხვიჩია			სტად: მ.პ.
	დაამუშავა	ვ. ხვიჩია		არქიტექტურული ნაწილი	შკრც. ას-
				ჭრილი 1-1, 4-1 ღერძებზე	რაოდენ.
					მასშტაბი 1-100

ჭრილი 1-1, 4-1 ღერძებზე მ. 1-100

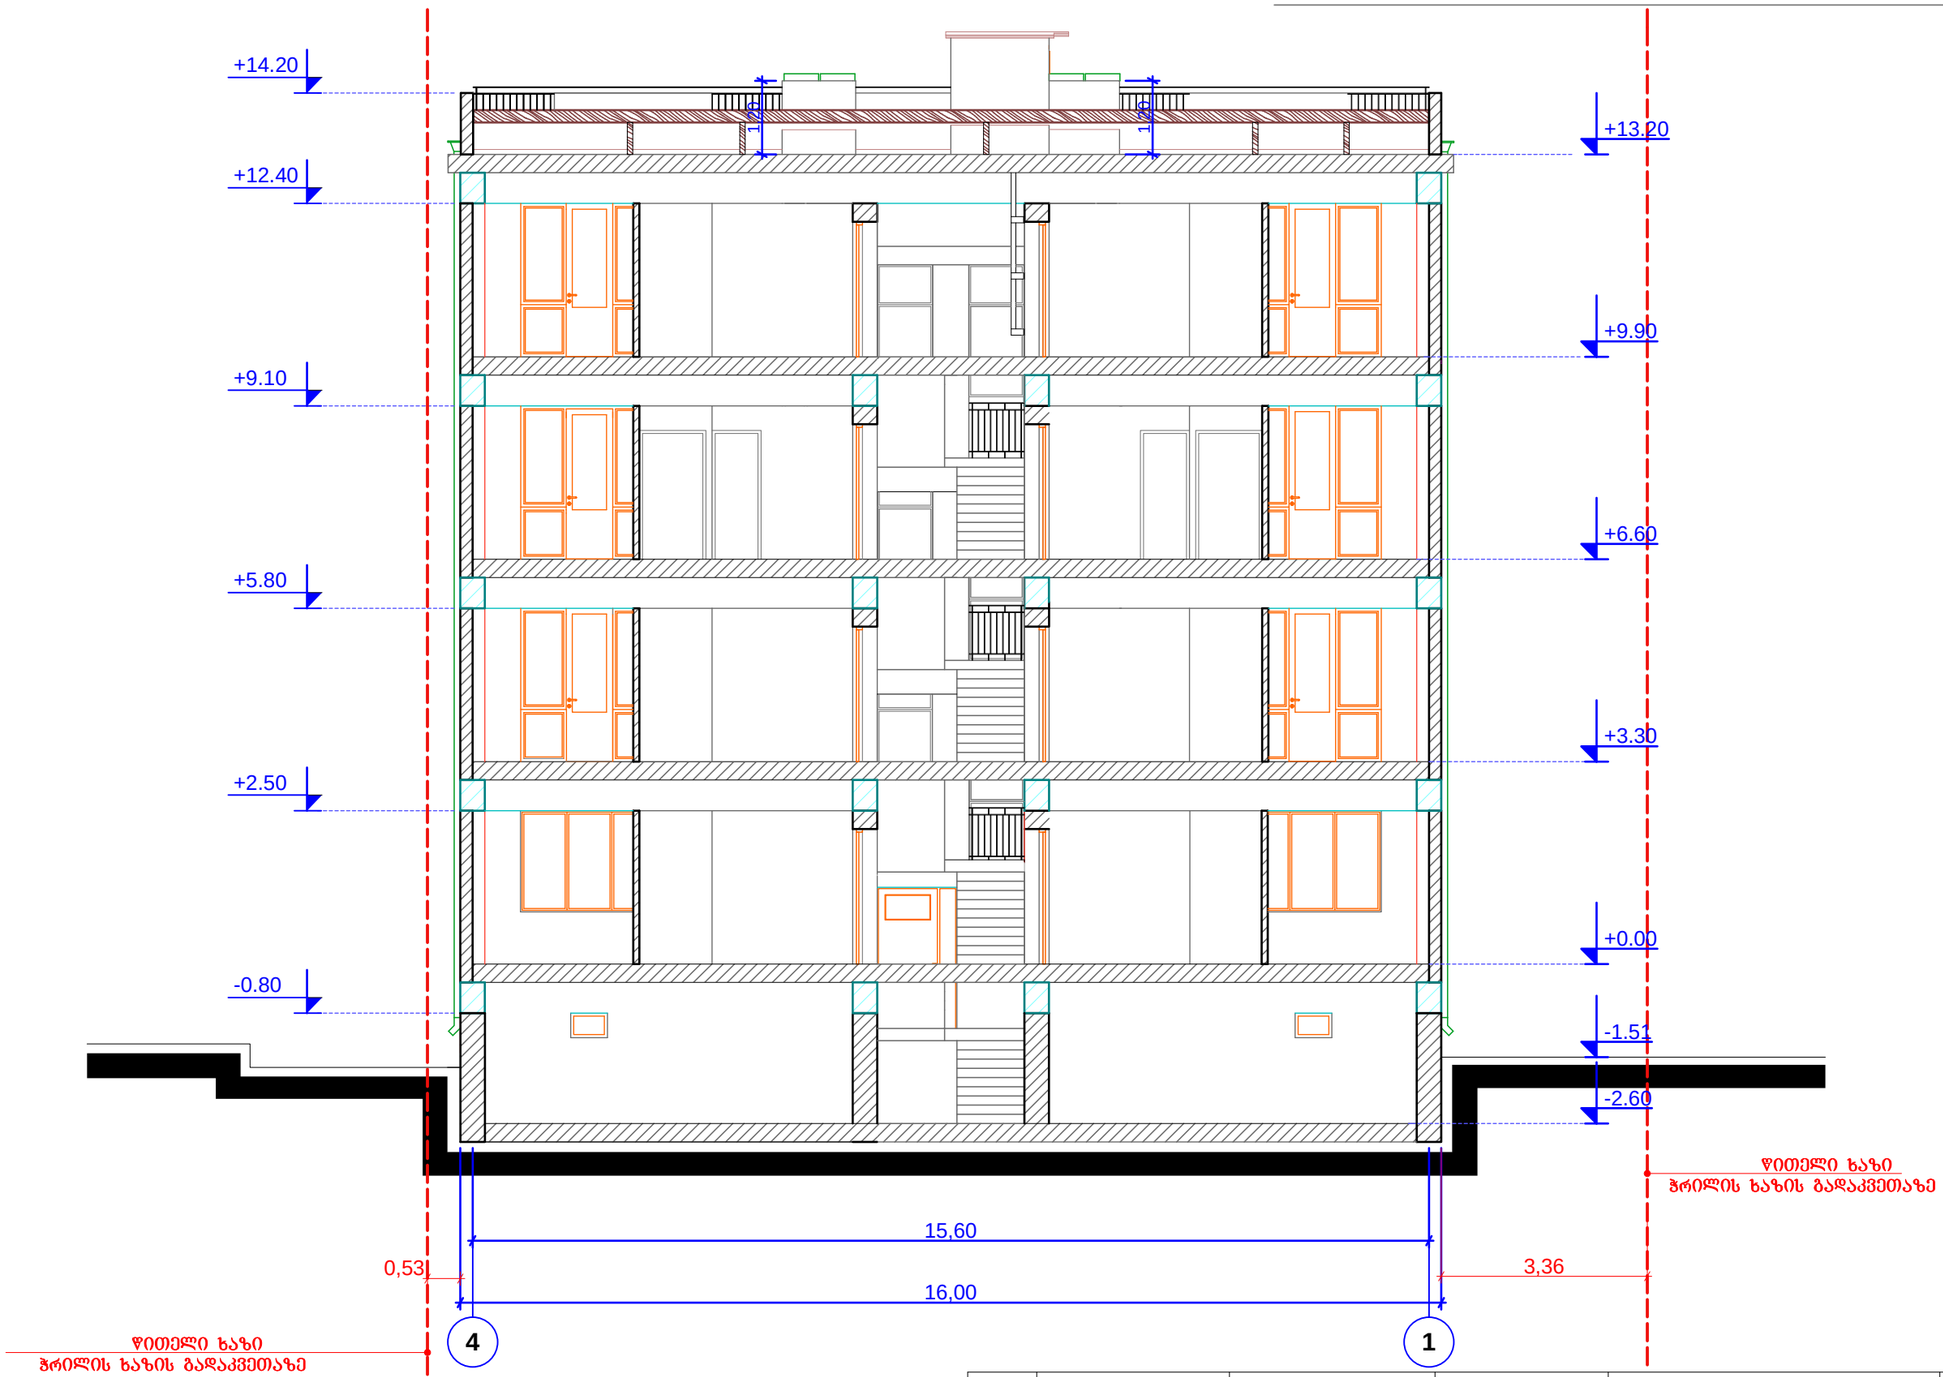

შ.პ.ს. APOLLO	დირექტორი	ნ. ბუბაიაშვილი		ქ. თბილისში, გ. ჯყონდიდელის ქ. 22-ში მდებარე, ნაკვეთი 024/089-ში, მრავალბინიანი საცხოვრებელი სახლის პროექტი	დაკვ. № 1/2012
	პრ. მთ. არქიტ.	ვ. ხვიჩია			სტად: **მ.პ.**
	დაამუშავა	ვ. ხვიჩია		არქიტექტურული ნაწილი	ფურც. ას-
				ჭრილი 1-1, 4-1 ღერძებზე	რაოდენ.
					მასშტაბი 1-100