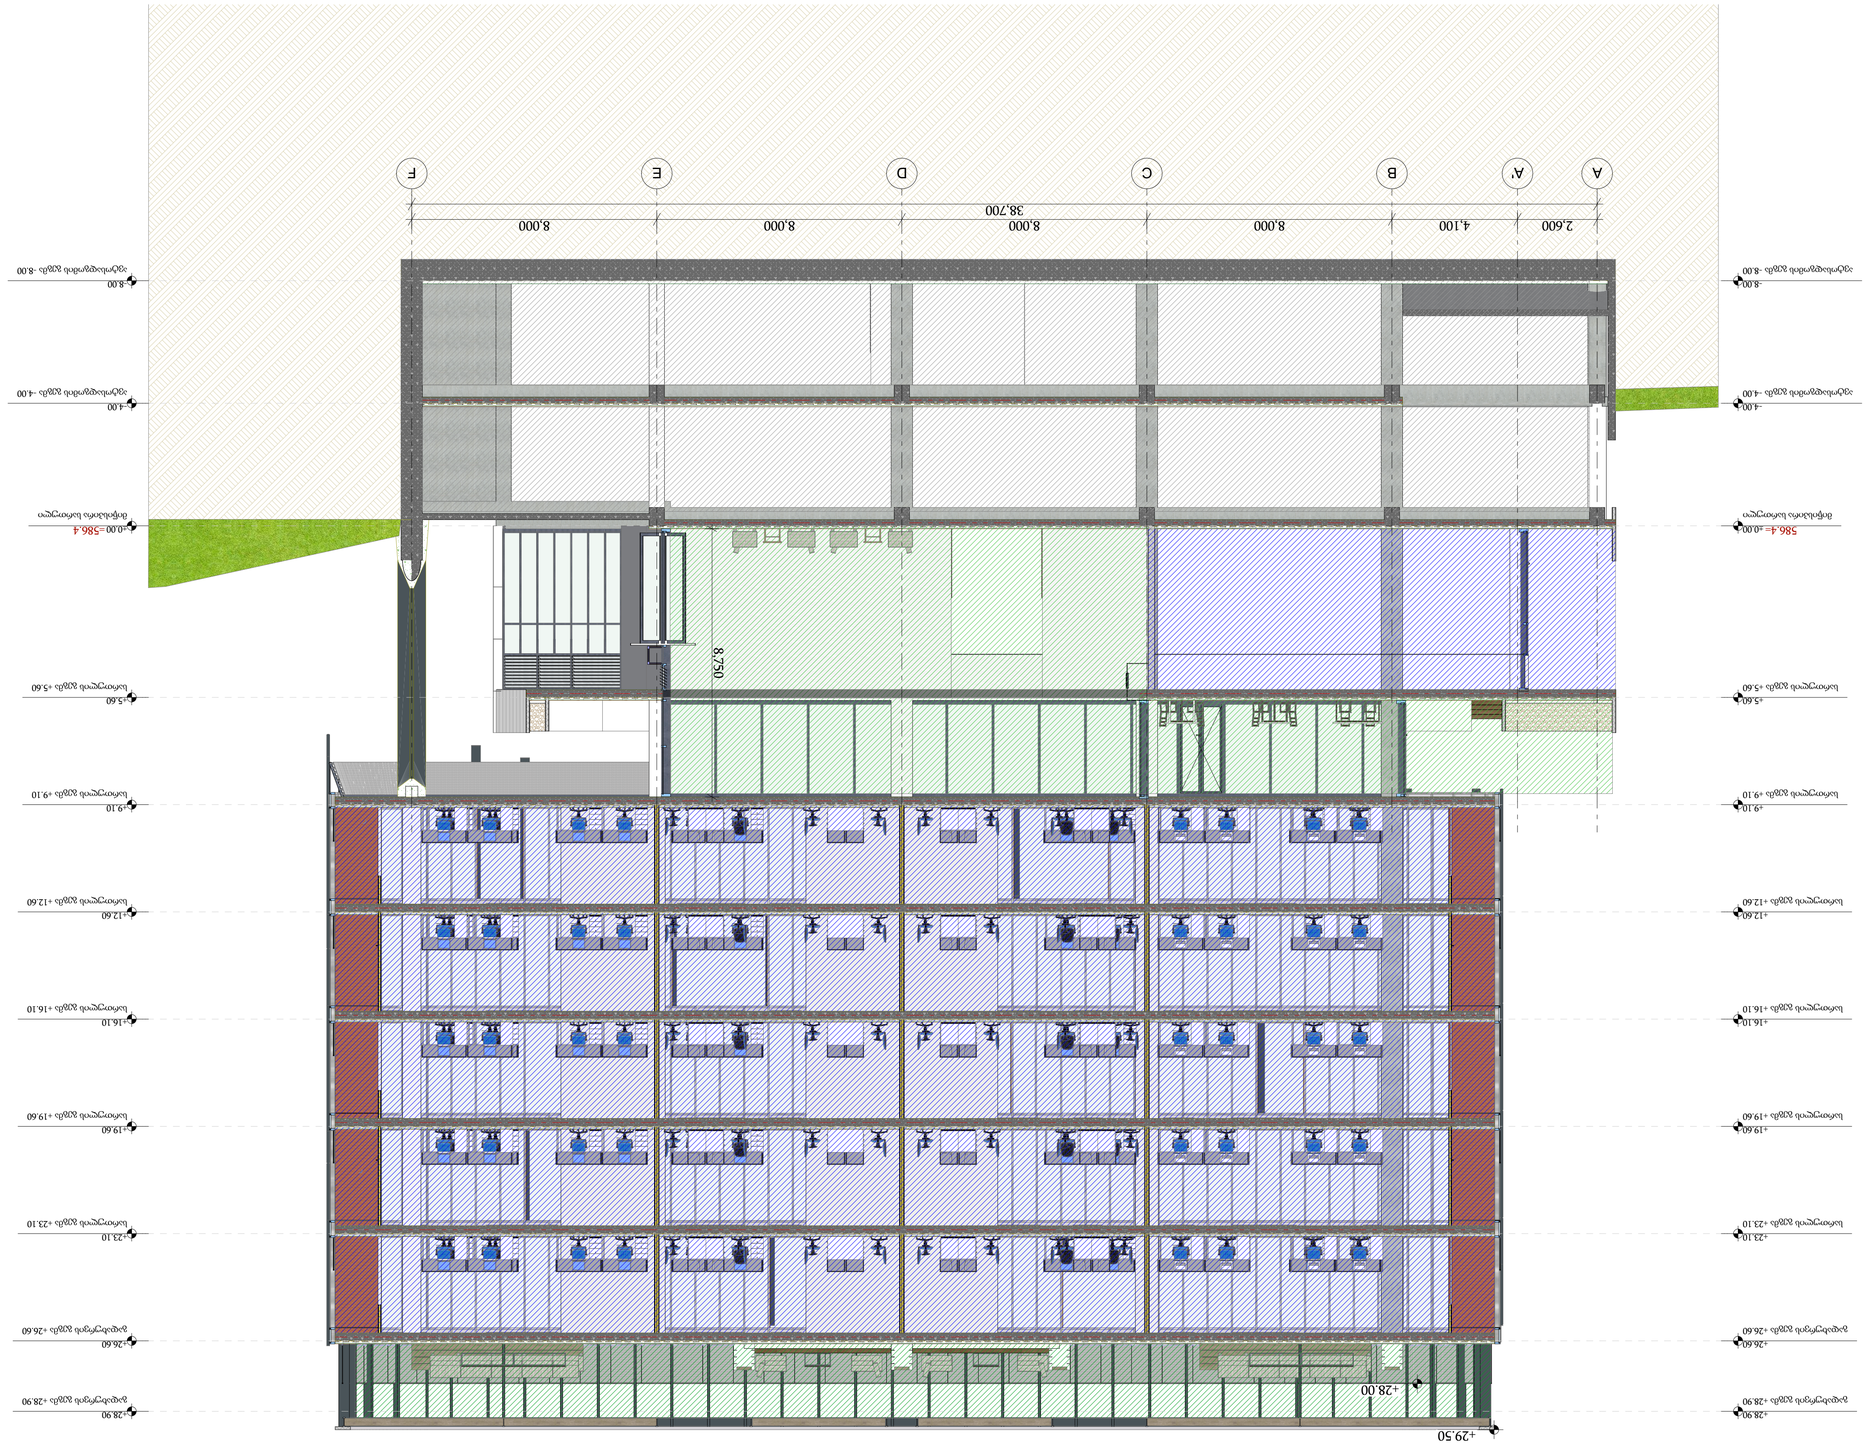

GSPublisherVersion 0.0.100.100

საოფისე შენობა თბილისის ზღვის
მიმდებარედ

დემკვეთი

პროექტის ავტორები

- არ გაზომოთ ნახაზები
- ყველა ზომა უნდა გადამოწმდეს
ადგილზე

Code

- ნახაზებს შორის ნებისმიერი
უზუსტობა dauyoneblviv უნდა
ეცნობოს საპროექტო კომპანიის
უზუსტობის ხარისხის
შესაფასებლად
- ყველა ნახაზი განხილული უნდა
იყოს

, როგორც

m

Tliani
პროექტის ალბომის ნაწილი,
ყველა მნიშვნელოვანი
დოკუმენტის, კონსტრუქციული
ნახაზების, შიდა და გარე
სისტემების ნახაზების და
დეტალური სამშენებლო
ნახაზების გათვალისწინებით
- დოკუმენტაციის გამოყენება
დაუშვებელია პროექტის
მენეჯერ ორგანიზაციასთან
შეთანხმების გარეშე

სათაური -შენიშვნები

ზაზა ჯოლოხავა

ავტოსადგომის

ფართი

საცხოვრებელი ფართი

საზაფხულო ფართი

დამხმარე ფართი

კომერციული ფართი

საოფისე ფართი

კიბის უჯრედის ფართი

გურამი სიჭინავა

ქალაქი თბილისი,
უცნობ გმირთა ქუჩა #7
s.k: 01.12.21.001.210

შპს ეკო ინვესტი : 400237463

მთავარი არქიტექტორი

macaco ჯინჭარაშვილი

ფოიეს ჭრილი

1

A.02.1

1:100

მისამართი

ნახაზის სახელწოდება

პროექტის სტადია

არქიტექტურული ნაწილი

მასშტაბი

თარიღი

იანვარი 202

4 w.

- შენობის ყველა ნაშვერი იქნება
არაწვადი
- სახანძრო სისტემები პროექტში
ასახულია პირობითად. მათი
ადგილმდებარეობა და რაოდენობა
დაზუსტდება შესაბამის
სტანდარტს მორგებული სახანძრო
სისტემების საინჟინრო პროექტის
დამუშავების სტადიზე.

შპს: " Line Georgia

"

0112 თბილისი, საქართველო

მტკვრის ქუჩა #6

- 8.00

ავტოსადგომის გეგმა -8.00

- 8.00

ავტოსადგომის გეგმა -8.00

- 4.00

ავტოსადგომის გეგმა -4.00

- 4.00

ავტოსადგომის გეგმა -4.00

±0.00

მიწისპირა სართული

±0.00

მიწისპირა სართული

+5.60

სართულის გეგმა +5.60

+5.60

სართულის გეგმა +5.60

+9.10

სართულის გეგმა +9.10

+9.10

სართულის გეგმა +9.10

+12.60

სართულის გეგმა +12.60

+12.60

სართულის გეგმა +12.60

+16.10

სართულის გეგმა +16.10

+16.10

სართულის გეგმა +16.10

+19.60

სართულის გეგმა +19.60

+19.60

სართულის გეგმა +19.60

+23.10

სართულის გეგმა +23.10

+23.10

სართულის გეგმა +23.10

+26.60

გადახურვის გეგმა +26.60

+26.60

გადახურვის გეგმა +26.60

+28.90

გადახურვის გეგმა +28.90

+28.90

გადახურვის გეგმა +28.90

38,700

+29.50

+28.00

2,600 4,100 8,000 8,000 8,000 8,000 8,750

586.4=

=586.4

A A'

B

C

D

E

F

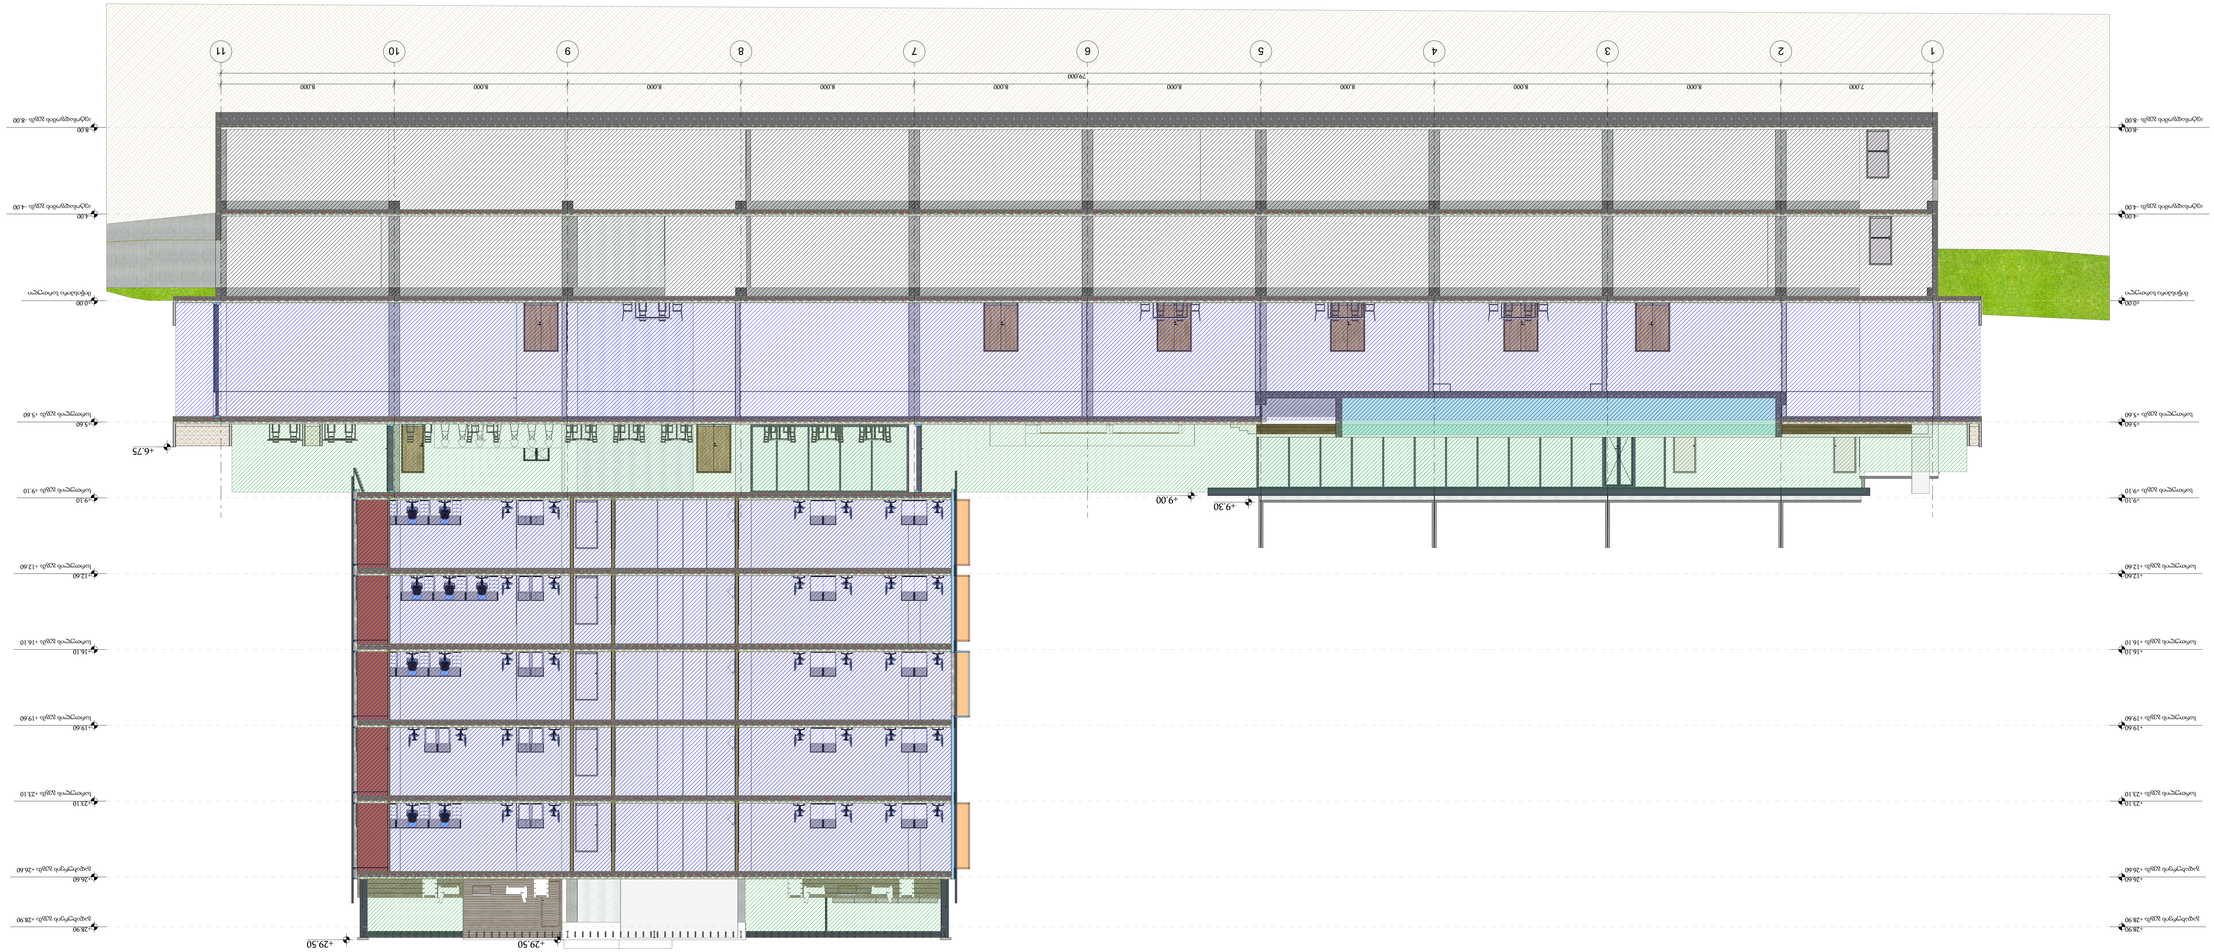

GSPublisherVersion 0.0.100.100

საოფისე შენობა თბილისის
ზღვის მიმდებარედ

დემკვეთი

პროექტის ავტორები

- არ გაზომოთ ნახაზები
- ყველა ზომა უნდა გადამოწმდეს
ადგილზე

Code

- ნახაზებს შორის ნებისმიერი
უზუსტობა dauyoneblviv უნდა
ეცნობოს საპროექტო კომპანიის
უზუსტობის ხარისხის
შესაფასებლად

- ყველა ნახაზი განხილული უნდა
იყოს

, როგორც

m

Tliani
პროექტის ალბომის ნაწილი,
ყველა მნიშვნელოვანი
დოკუმენტის, კონსტრუქციული
ნახაზების, შიდა და გარე
სისტემების ნახაზების და
დეტალური სამშენებლო
ნახაზების გათვალისწინებით
- დოკუმენტაციის გამოყენება
დაუშვებელია პროექტის
მენეჯერ ორგანიზაციასთან
შეთანხმების გარეშე

სათაური -შენიშვნები

ზაზა ჯოლოხავა

ავტოსადგომის

ფართი

საცხოვრებელი ფართი

საზაფხულო ფართი

დამხმარე ფართი

კომერციული ფართი

საოფისე ფართი

კიბის უჯრედის ფართი

გურამი სიჭინავა

ქალაქი თბილისი,
უცნობ გმირთა ქუჩა #7

შპს ეკო ინვესტი : 400237463

მთავარი არქიტექტორი

macaco ჯინჭარაშვილი

აუზის ჭრილი

A.02.3

1:100

მისამართი

ნახაზის სახელწოდება

პროექტის სტადია

არქიტექტურული ნაწილი

მასშტაბი

თარიღი

იანვარი 2024 წ.

- შენობის ყველა ნაშვერი იქნება
არაწვადი
- სახანძრო სისტემები პროექტში
ასახულია პირობითად. მათი
ადგილმდებარეობა და რაოდენობა
დაზუსტდება შესაბამის
სტანდარტს მორგებული სახანძრო
სისტემების საინჟინრო პროექტის
დამუშავების სტადიზე.

შპს: " Line Georgia

"

0112 თბილისი, საქართველო

მტკვრის ქუჩა #6

- 8.00

ავტოსადგომის გეგმა -8.00

-8.00

ავტოსადგომის გეგმა -8.00

-4.00

ავტოსადგომის გეგმა -4.00

-4.00

ავტოსადგომის გეგმა -4.00

±0.00

მიწისპირა სართული

±0.00

მიწისპირა სართული

+5.60

სართულის გეგმა +5.60

+5.60

სართულის გეგმა +5.60

+9.10

სართულის გეგმა +9.10

+9.10

სართულის გეგმა +9.10

+12.60

სართულის გეგმა +12.60

+12.60

სართულის გეგმა +12.60

+16.10

სართულის გეგმა +16.10

+16.10

სართულის გეგმა +16.10

+19.60

სართულის გეგმა +19.60

+19.60

სართულის გეგმა +19.60

+23.10

სართულის გეგმა +23.10

+23.10

სართულის გეგმა +23.10

+26.60

გადახურვის გეგმა +26.60

+26.60

გადახურვის გეგმა +26.60

+28.90

გადახურვის გეგმა +28.90

+28.90

გადახურვის გეგმა +28.90

7,000 8,000 8,000 8,000 8,000 8,000 8,000 8,000 8,000 8,000 79,000

+29.50 +29.50

+6.75

+9.00

+9.30

1

2

3

4

5

6

7

8

9 10 11

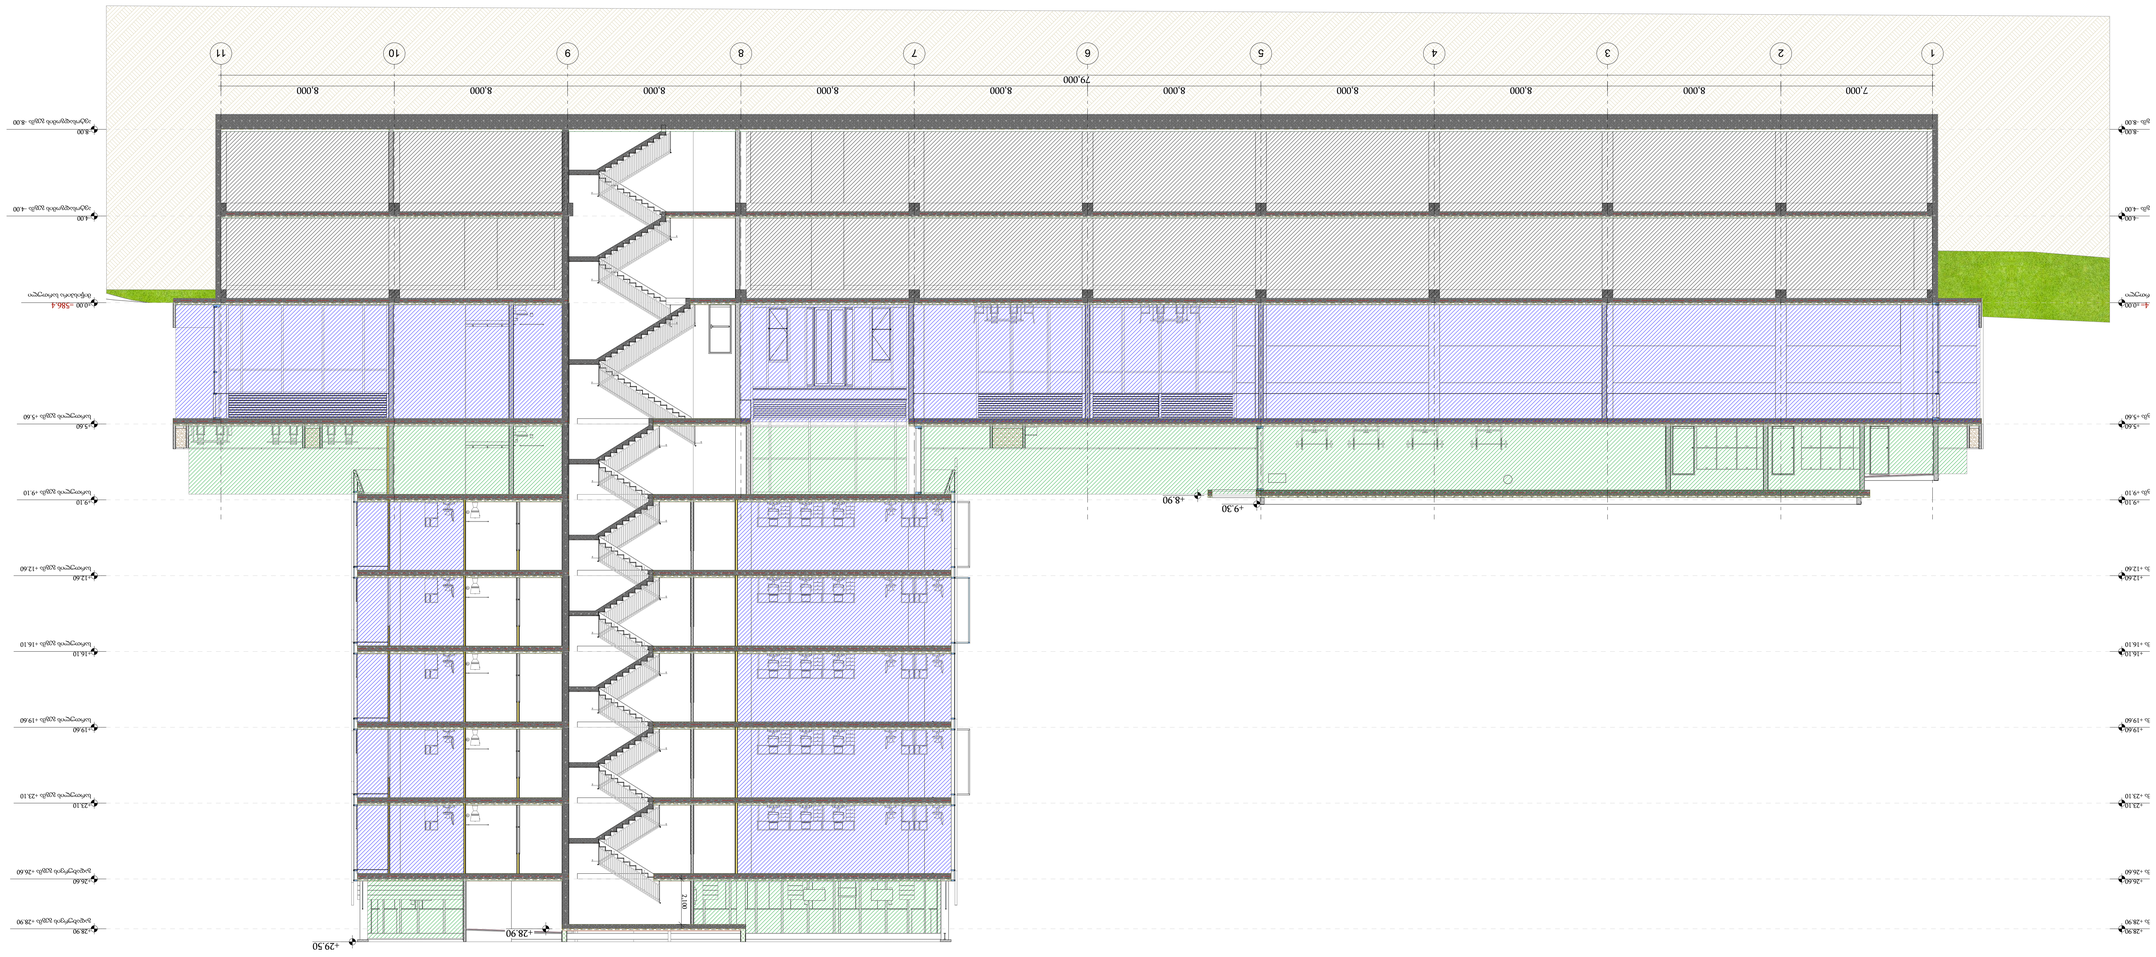

GSPublisherVersion 0.0.100.100

საოფისე შენობა თბილისის
ზღვის მიმდებარედ

დემკვეთი

პროექტის ავტორები

- არ გაზომოთ ნახაზები
- ყველა ზომა უნდა გადამოწმდეს
ადგილზე

Code

- ნახაზებს შორის ნებისმიერი
უზუსტობა dauyoneblviv უნდა
ეცნობოს საპროექტო კომპანიის
უზუსტობის ხარისხის
შესაფასებლად

- ყველა ნახაზი განხილული უნდა
იყოს

, როგორც

m

Tliani
პროექტის ალბომის ნაწილი,
ყველა მნიშვნელოვანი
დოკუმენტის, კონსტრუქციული
ნახაზების, შიდა და გარე
სისტემების ნახაზების და
დეტალური სამშენებლო
ნახაზების გათვალისწინებით
- დოკუმენტაციის გამოყენება
დაუშვებელია პროექტის
მენეჯერ ორგანიზაციასთან
შეთანხმების გარეშე

სათაური -შენიშვნები

ზაზა ჯოლოხავა

ავტოსადგომის

ფართი

საცხოვრებელი ფართი

საზაფხულო ფართი

დამხმარე ფართი

კომერციული ფართი

საოფისე ფართი

კიბის უჯრედის ფართი

გურამი სიჭინავა

ქალაქი თბილისი,
უცნობ გმირთა ქუჩა #7

შპს ეკო ინვესტი : 400237463

მთავარი არქიტექტორი

macaco ჯინჭარაშვილი

კიბის ჭრილი

1

A.02.4

1:100

მისამართი

ნახაზის სახელწოდება

პროექტის სტადია

არქიტექტურული ნაწილი

მასშტაბი

თარიღი

იანვარი 2024 წ.

- შენობის ყველა ნაშვერი იქნება
არაწვადი
- სახანძრო სისტემები პროექტში
ასახულია პირობითად. მათი
ადგილმდებარეობა და რაოდენობა
დაზუსტდება შესაბამის
სტანდარტს მორგებული სახანძრო
სისტემების საინჟინრო პროექტის
დამუშავების სტადიზე.

შპს: " Line Georgia

"

0112 თბილისი, საქართველო

მტკვრის ქუჩა #6

- 8.00

ავტოსადგომის გეგმა -8.00

-8.00

ავტოსადგომის გეგმა -8.00

-4.00

ავტოსადგომის გეგმა -4.00

-4.00

ავტოსადგომის გეგმა -4.00

±0.00

მიწისპირა სართული

±0.00

მიწისპირა სართული

+5.60

სართულის გეგმა +5.60

+5.60

სართულის გეგმა +5.60

+9.10

სართულის გეგმა +9.10

+9.10

სართულის გეგმა +9.10

+12.60

სართულის გეგმა +12.60

+12.60

სართულის გეგმა +12.60

+16.10

სართულის გეგმა +16.10

+16.10

სართულის გეგმა +16.10

+19.60

სართულის გეგმა +19.60

+19.60

სართულის გეგმა +19.60

+23.10

სართულის გეგმა +23.10

+23.10

სართულის გეგმა +23.10

+26.60

გადახურვის გეგმა +26.60

+26.60

გადახურვის გეგმა +26.60

+28.90

გადახურვის გეგმა +28.90

+28.90

გადახურვის გეგმა +28.90

7,000 8,000 8,000 8,000 8,000 8,000 8,000 8,000 8,000 8,000 79,000

+29.50
+28.90

+9.30
+8.90

2,100

586.4=

=586.4

1

2

3

4

5

6

7

8

9 10 11

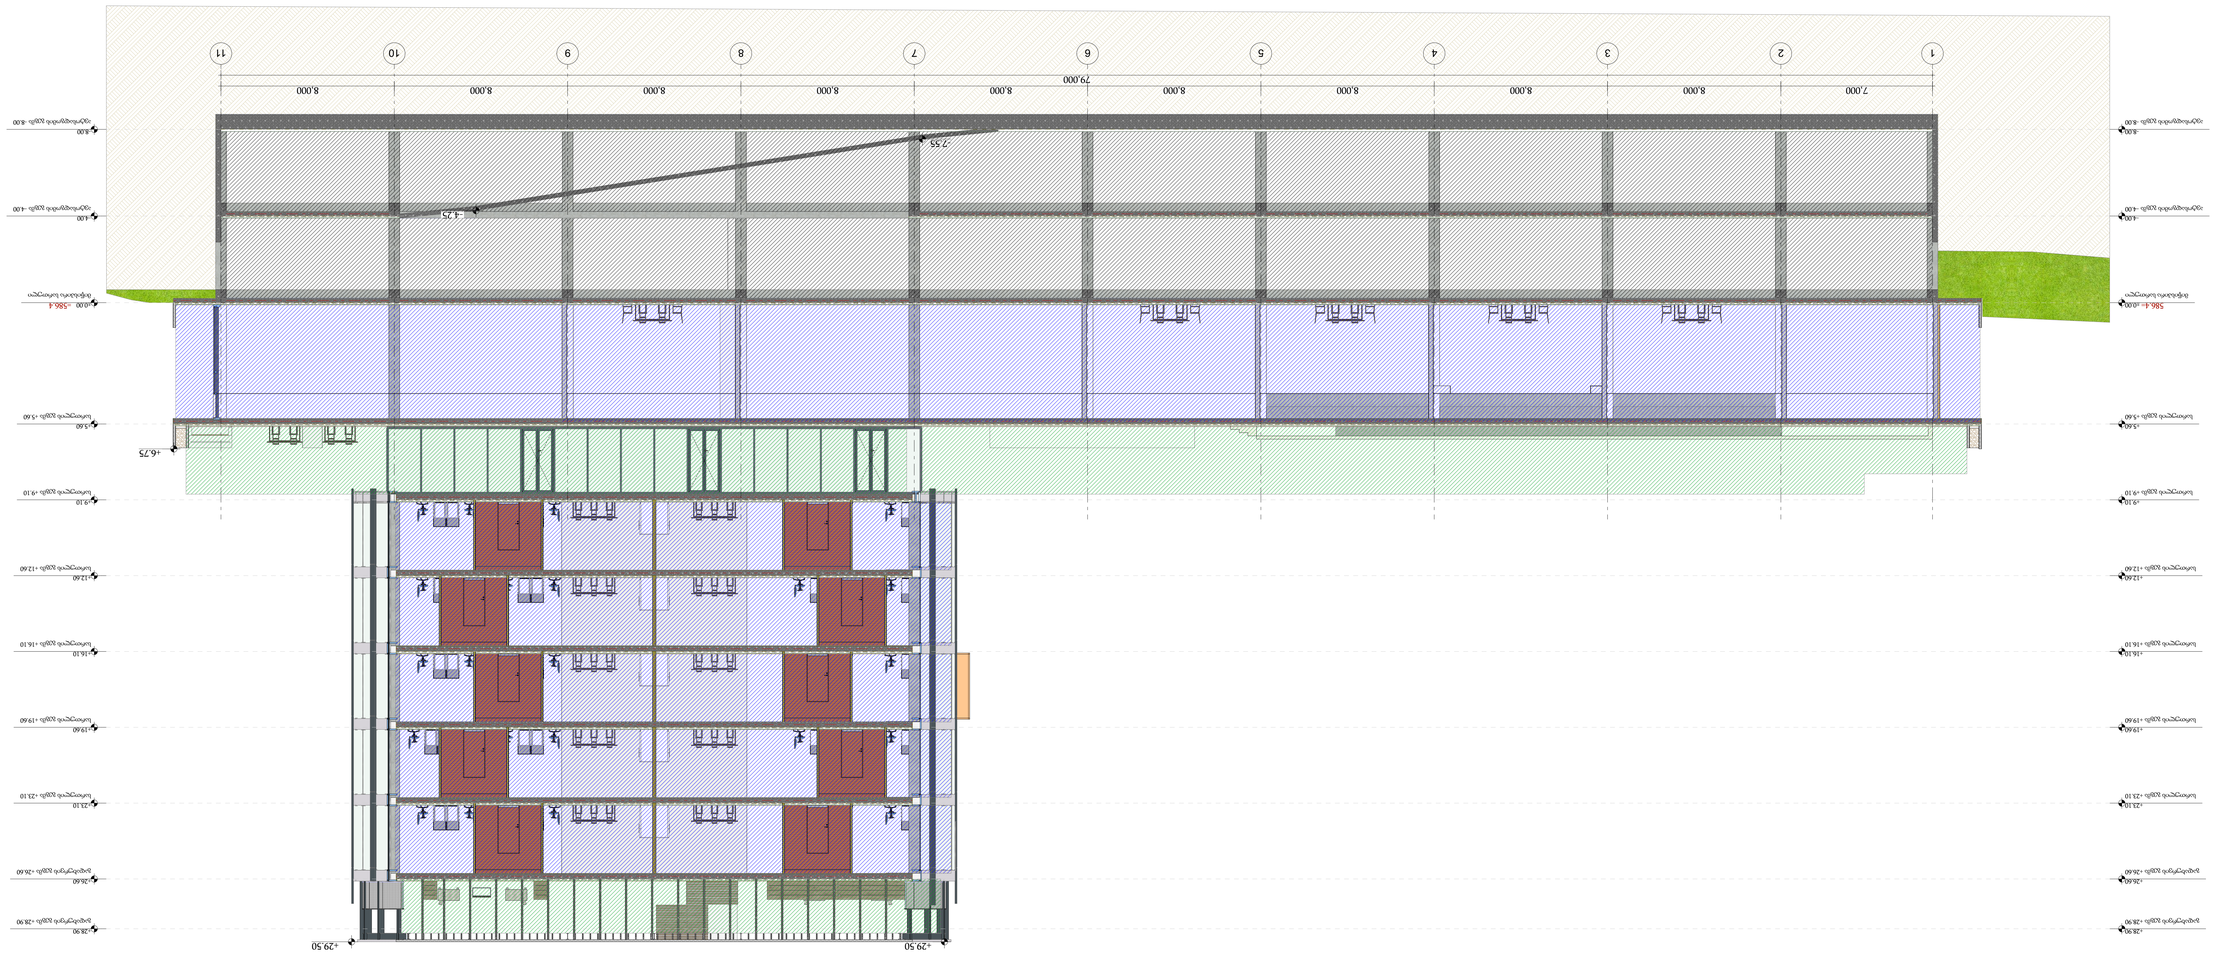

GSPublisherVersion 0.0.100.100

საოფისე შენობა თბილისის
ზღვის მიმდებარედ

დემკვეთი

პროექტის ავტორები

- არ გაზომოთ ნახაზები
- ყველა ზომა უნდა გადამოწმდეს
ადგილზე

Code

- ნახაზებს შორის ნებისმიერი
უზუსტობა dauyoneblviv უნდა
ეცნობოს საპროექტო კომპანიის
უზუსტობის ხარისხის
შესაფასებლად

- ყველა ნახაზი განხილული უნდა
იყოს

, როგორც

m

Tliani
პროექტის ალბომის ნაწილი,
ყველა მნიშვნელოვანი
დოკუმენტის, კონსტრუქციული
ნახაზების, შიდა და გარე
სისტემების ნახაზების და
დეტალური სამშენებლო
ნახაზების გათვალისწინებით
- დოკუმენტაციის გამოყენება
დაუშვებელია პროექტის
მენეჯერ ორგანიზაციასთან
შეთანხმების გარეშე

სათაური -შენიშვნები

ზაზა ჯოლოხავა

ავტოსადგომის

ფართი

საცხოვრებელი ფართი

საზაფხულო ფართი

დამხმარე ფართი

კომერციული ფართი

საოფისე ფართი

კიბის უჯრედის ფართი

გურამი სიჭინავა

ქალაქი თბილისი,
უცნობ გმირთა ქუჩა #7

შპს ეკო ინვესტი : 400237463

მთავარი არქიტექტორი

macaco ჯინჭარაშვილი

პანდუსის ჭრილი

A.02.5

1:100

მისამართი

ნახაზის სახელწოდება

პროექტის სტადია

არქიტექტურული ნაწილი

მასშტაბი

თარიღი

იანვარი 2024 წ.

- შენობის ყველა ნაშვერი იქნება
არაწვადი
- სახანძრო სისტემები პროექტში
ასახულია პირობითად. მათი
ადგილმდებარეობა და რაოდენობა
დაზუსტდება შესაბამის
სტანდარტს მორგებული სახანძრო
სისტემების საინჟინრო პროექტის
დამუშავების სტადიზე.

შპს: " Line Georgia

"

0112 თბილისი, საქართველო

მტკვრის ქუჩა #6

- 8.00

ავტოსადგომის გეგმა -8.00

-8.00

ავტოსადგომის გეგმა -8.00

-4.00

ავტოსადგომის გეგმა -4.00

-4.00

ავტოსადგომის გეგმა -4.00

±0.00

მიწისპირა სართული

±0.00

მიწისპირა სართული

+5.60

სართულის გეგმა +5.60

+5.60

სართულის გეგმა +5.60

+9.10

სართულის გეგმა +9.10

+9.10

სართულის გეგმა +9.10

+12.60

სართულის გეგმა +12.60

+12.60

სართულის გეგმა +12.60

+16.10

სართულის გეგმა +16.10

+16.10

სართულის გეგმა +16.10

+19.60

სართულის გეგმა +19.60

+19.60

სართულის გეგმა +19.60

+23.10

სართულის გეგმა +23.10

+23.10

სართულის გეგმა +23.10

+26.60

გადახურვის გეგმა +26.60

+26.60

გადახურვის გეგმა +26.60

+28.90

გადახურვის გეგმა +28.90

+28.90

გადახურვის გეგმა +28.90

7,000 8,000 8,000 8,000 8,000 8,000 8,000 8,000 8,000 8,000 79,000

+29.50 +29.50

+6.75

-4.25

- 7.55

586.4=

=586.4

1

2

3

4

5

6

7

8

9 10 11

კიბის დეტალური ნახაზი

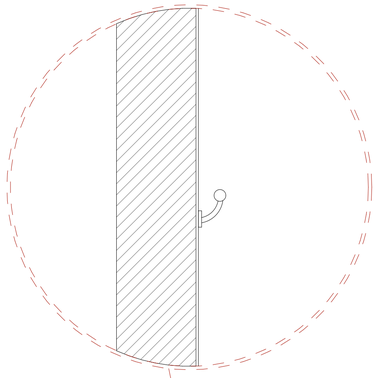

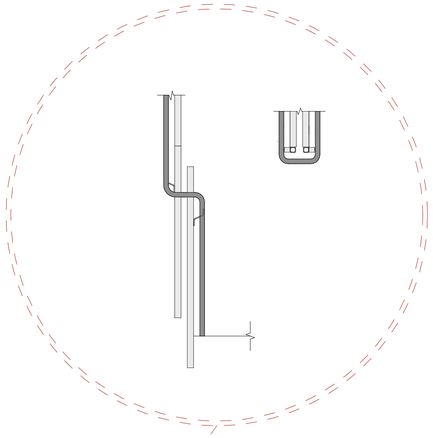

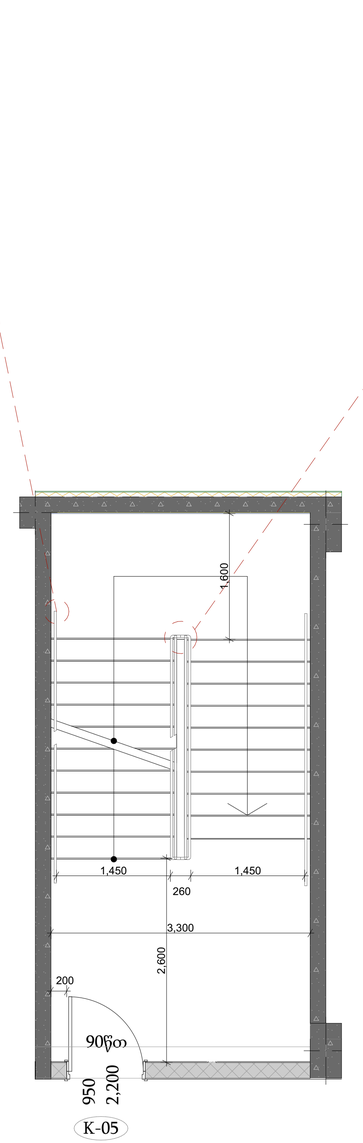

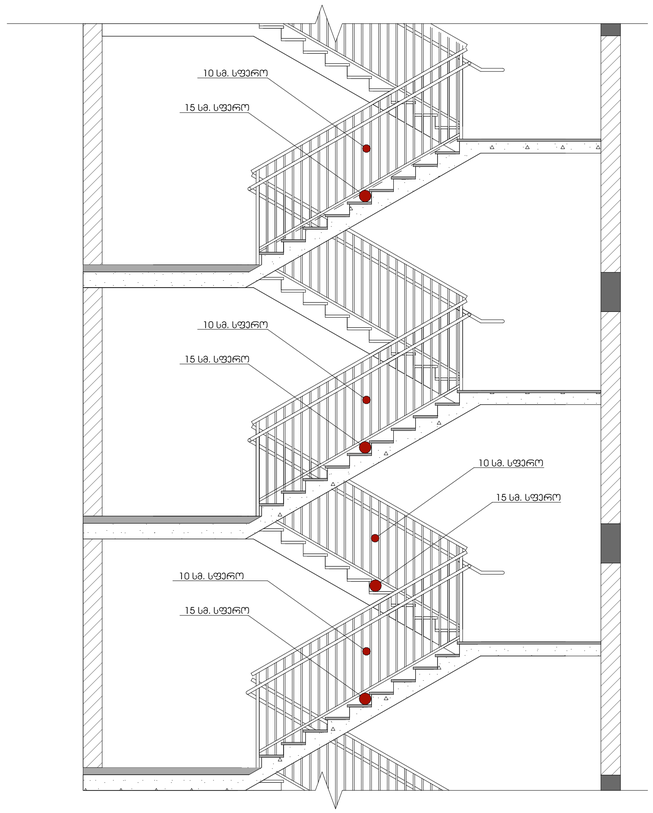

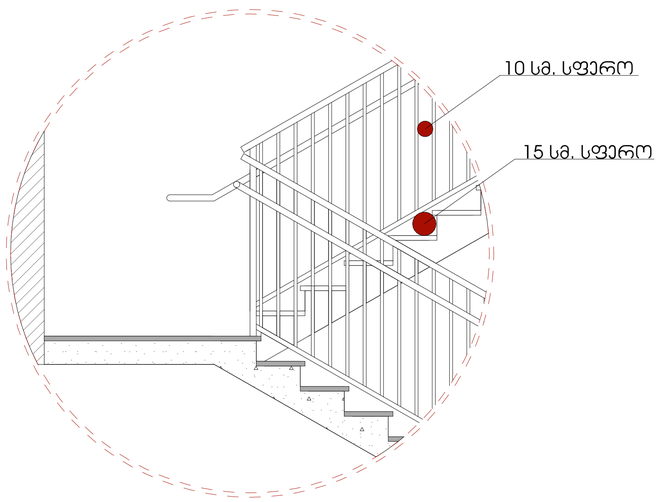

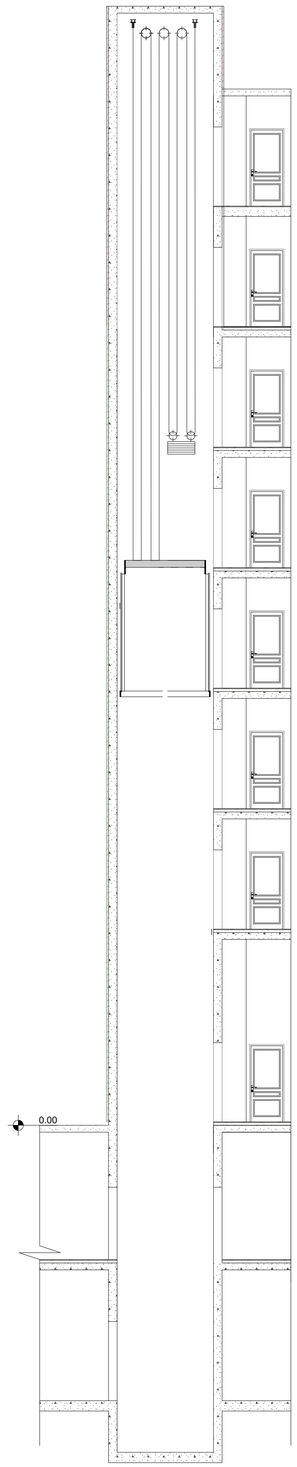

განმარტება:
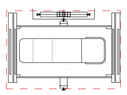
პროექტით გათვალისწინებულია , ოთხი საპაციანი ლიფტი სამანქანო სართულის გარეშე. ლიფტის ძრავი და ყველა საჭირო კონსტრუქცია გათვალისწინებულია ლიფტის შახტაში. სუფთა კაბინის ზომები წარმოადგენს 2.40 მ X 1.40 მ-ზე. პროექტით გათვალისწინებული ლიფტები შესაბამისობაშია 2016 წლის 28 იანვრის №41-ე დადგინლებასთან.