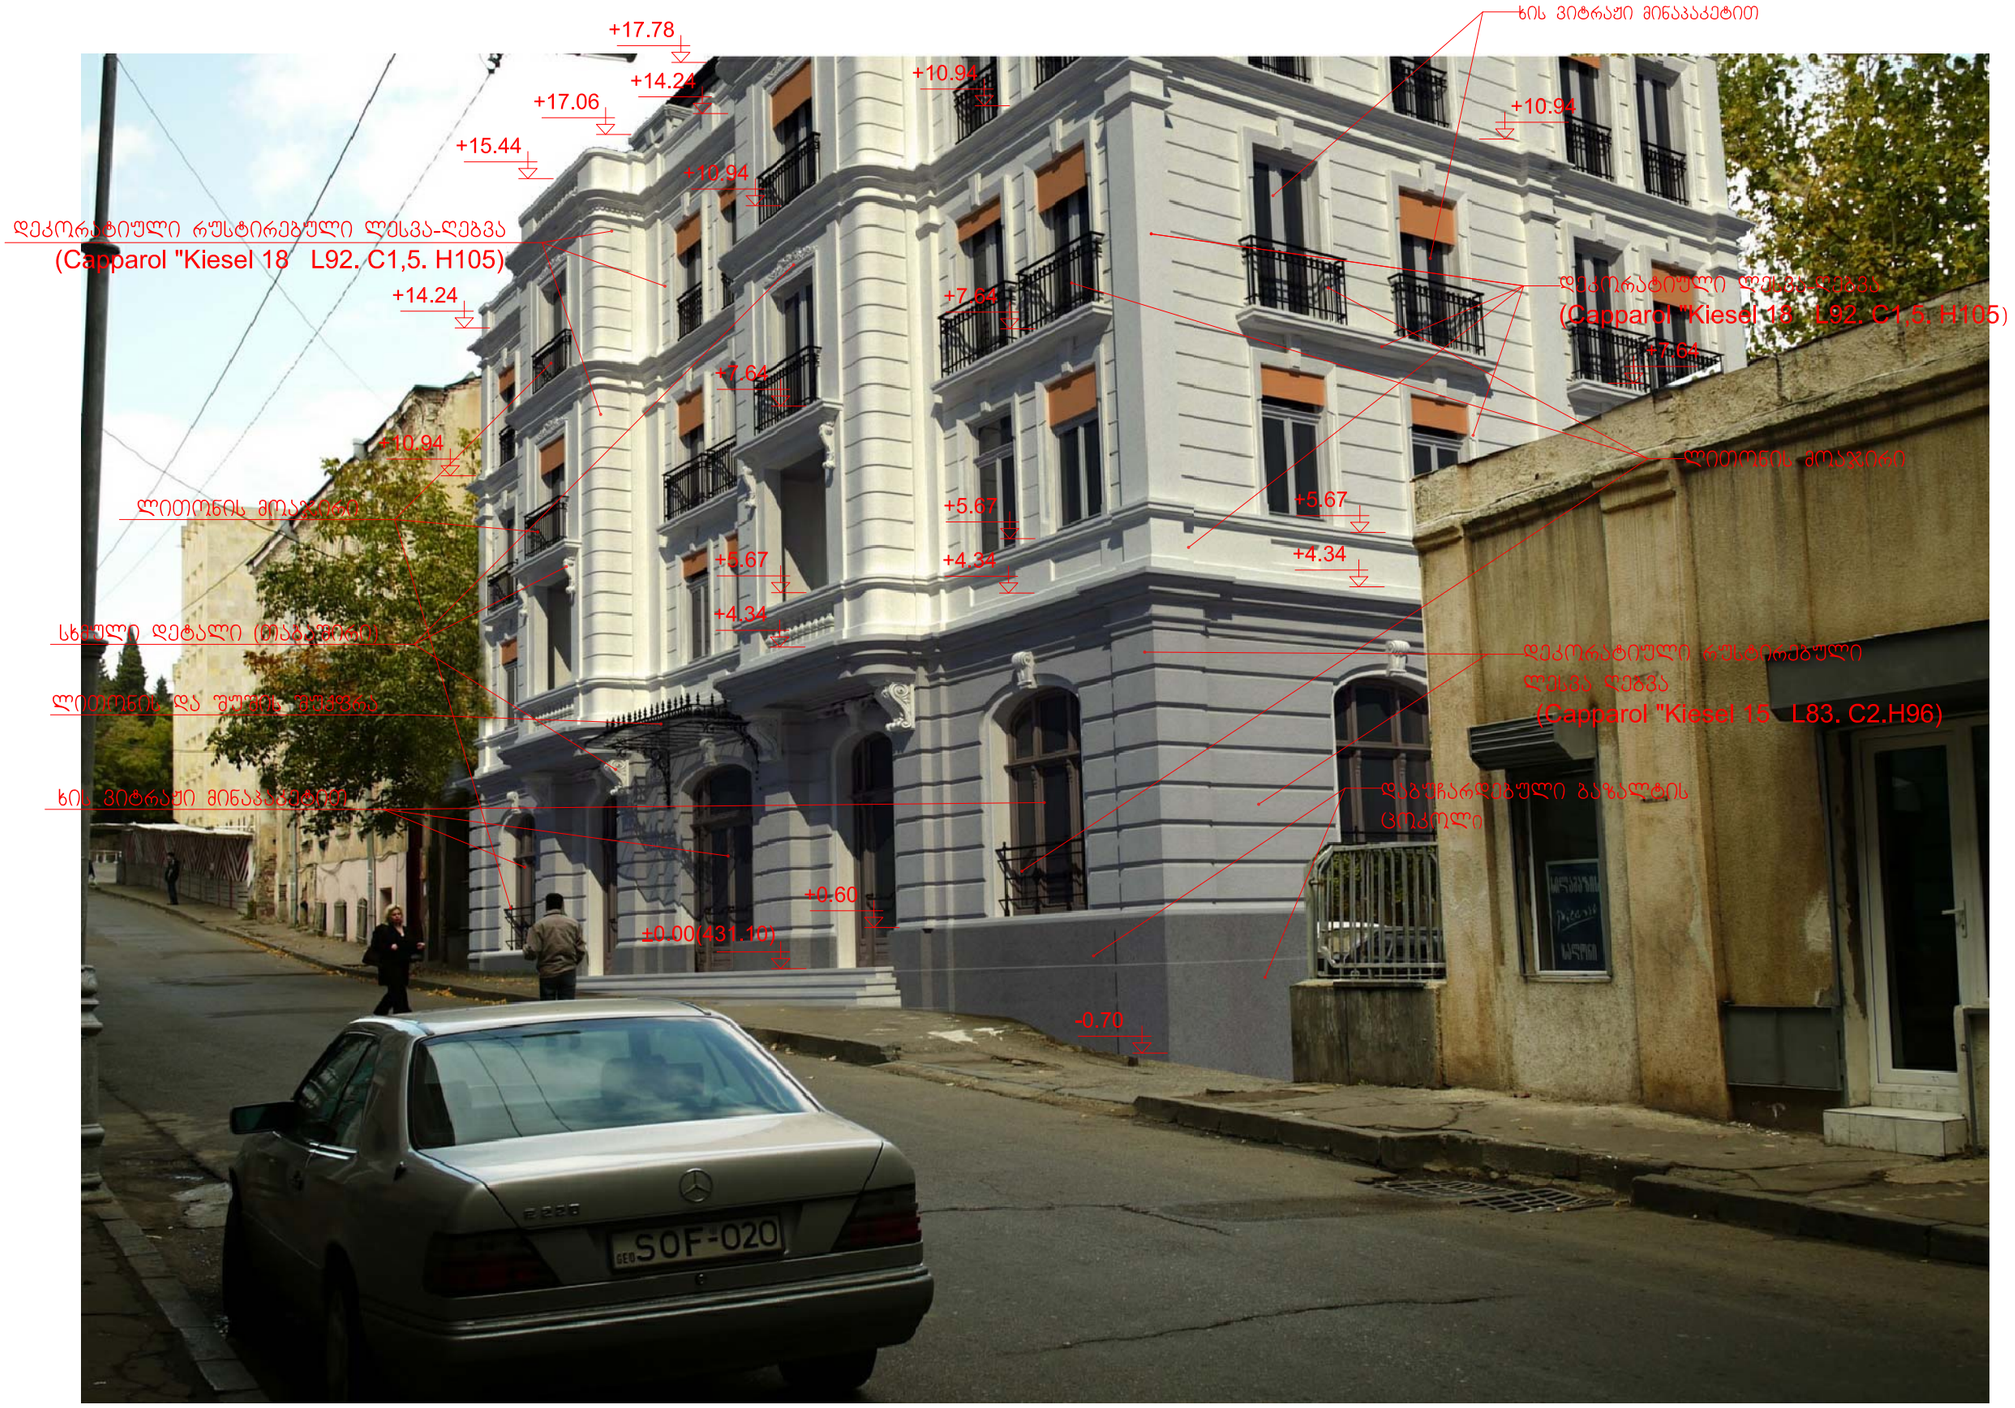

დაკვეთა	CAD FILE	ფორმატი	თარიღი
022.13	DWG	A3	2013

შესწორება:

შენიშვნა:

პირობითი აღნიშვნები:

ექსპლიკაცია:

ნახაზის დასახელება:

ფოტომონტაჟი

ობიექტის დასახელება:

სასტუმრო ტიპის შენობა

დამკვეთი:	შ.პ.ს "ლაგორჯია"
მისამართი:	ქ. თბილისი ინგოროყვას ქ. N3

თანამდებობა	ხელმოწერა	გვარი
დირექტორი		ზ.აბრამიშვილი
პროექტის ავტ.		გ.გუგუნავა

შ.პ.ს. "დემარკ"-ი
არქიტექტურული კომპანია
TEL. (+995 32) 219 33 34
(+995 32) 219 55 12

სტადია	მასშტაბი	ფურცელი	ფურცლები	ვარიანტი
ს.პ.		ა-21	21	