


ჭრილი 1-1 მ 1:100

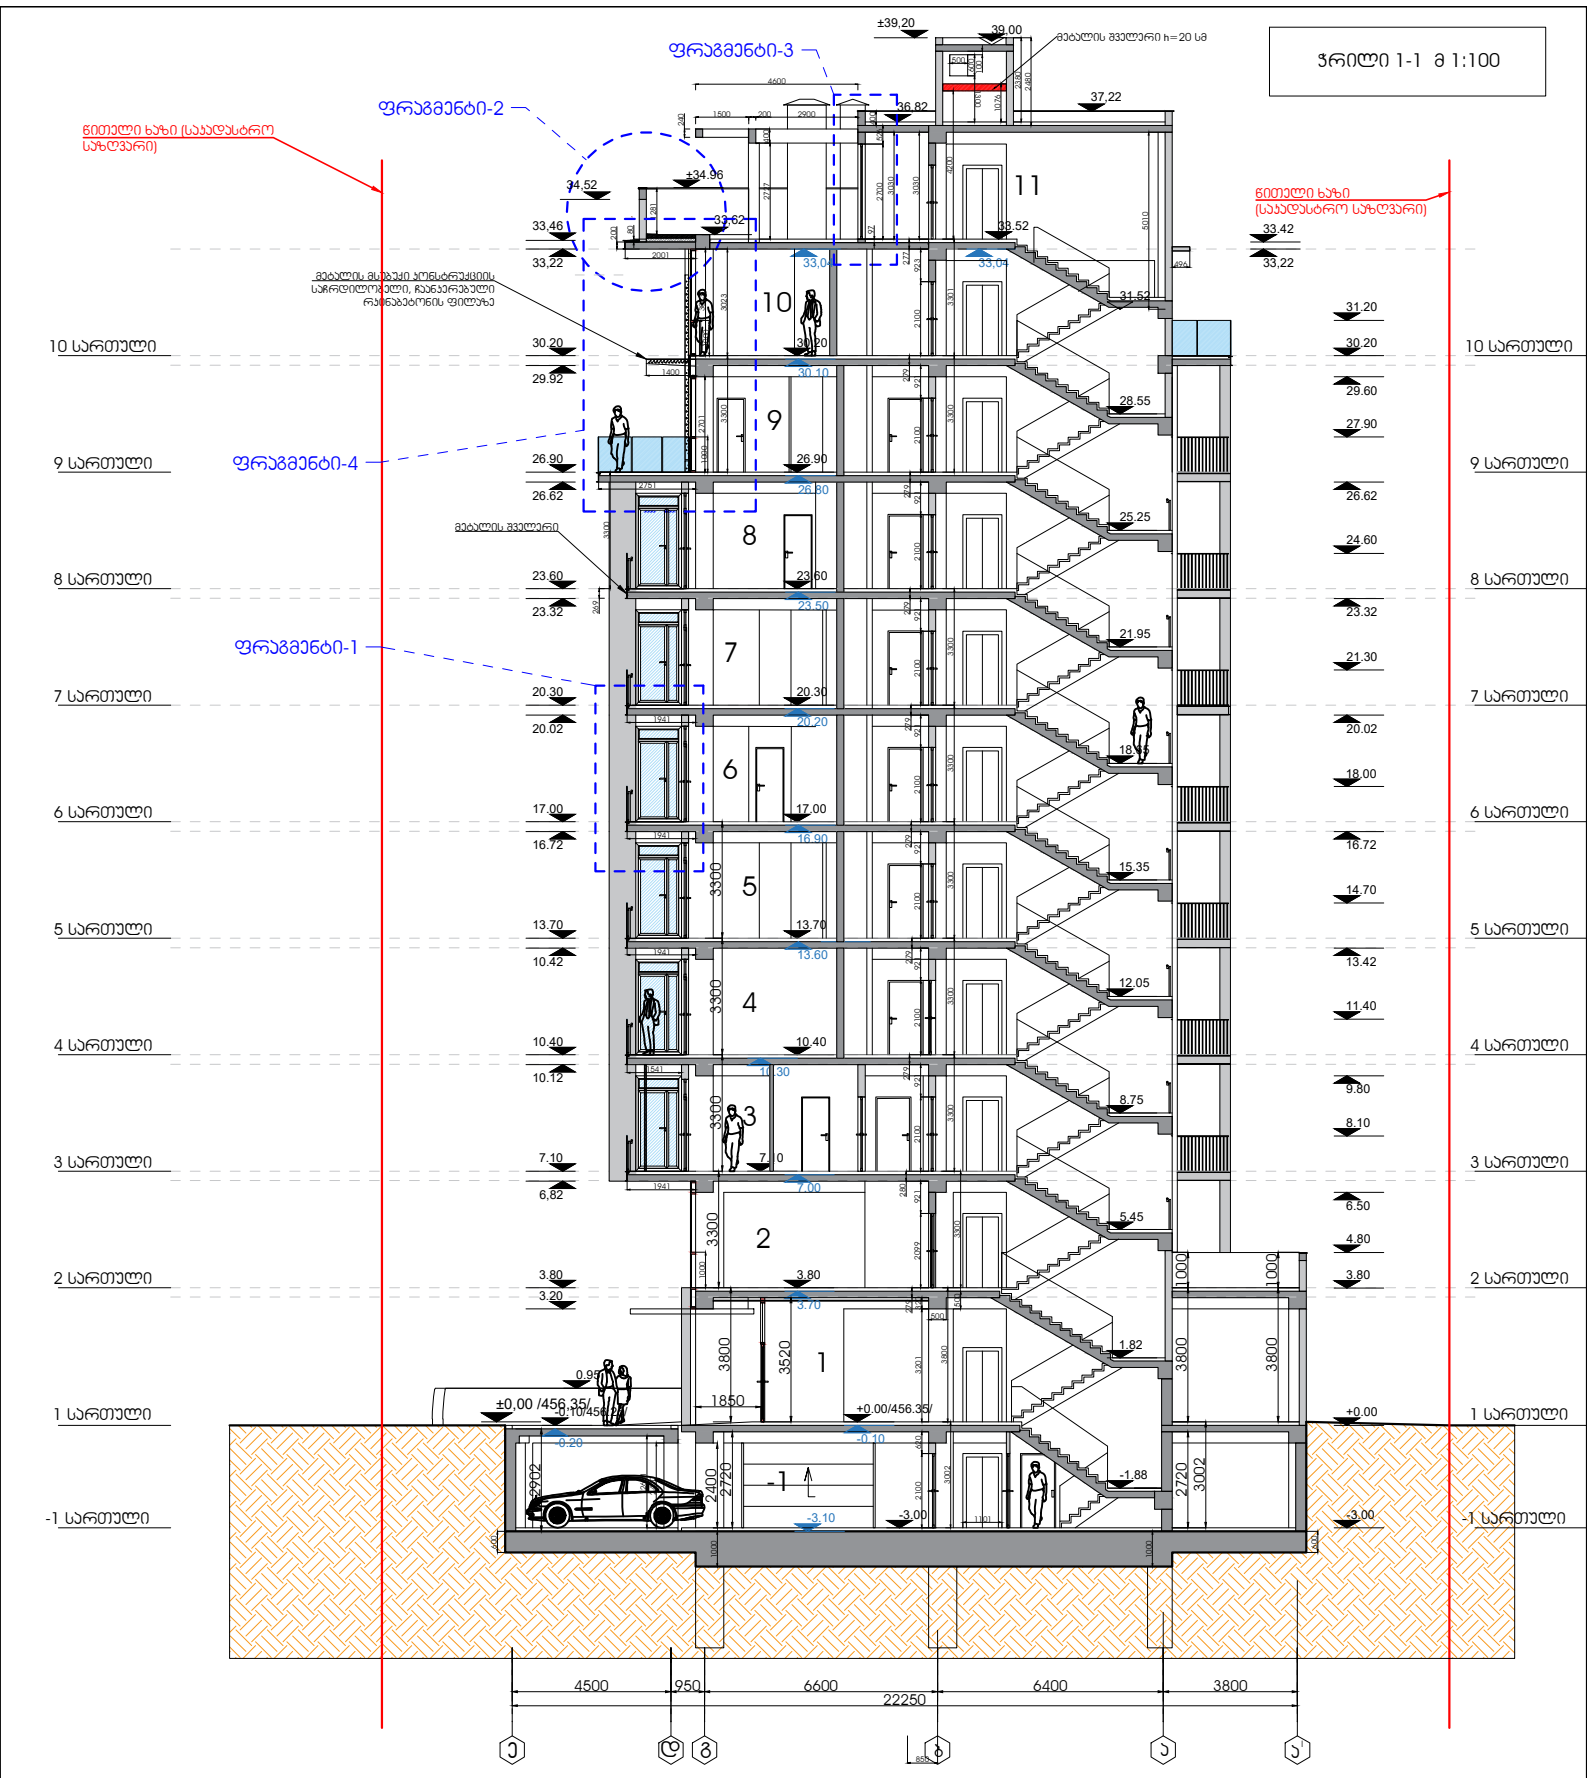

ფრაგმენტი-2 მ 1:50

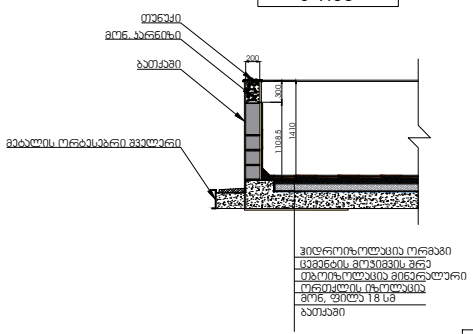


ფრაგმენტი-1 მ 1:50

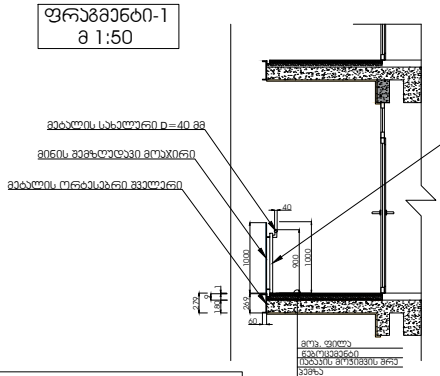

შენიშვნა:
1. ფრაგმენტის ანახაზზე ზომები მოცემულია მილიმეტრებში


დირექტორი		რ. სარია	მრავალფუნქციური შენობა ქობილისში, გამსახურდიას გამზირი II ნაკი №2 -ში.
პრ. აქტორი		გ. ალავერდაშვილი	
			ჭრილი 1-1
			სტადია / ფურც. / ფურც-ბი / დაკვ. №
შესრულა		გ. ალავერდაშვილი	მ.პ. / 24 / 37 / 2/17

ჭრილი 2-2 მ 1:100

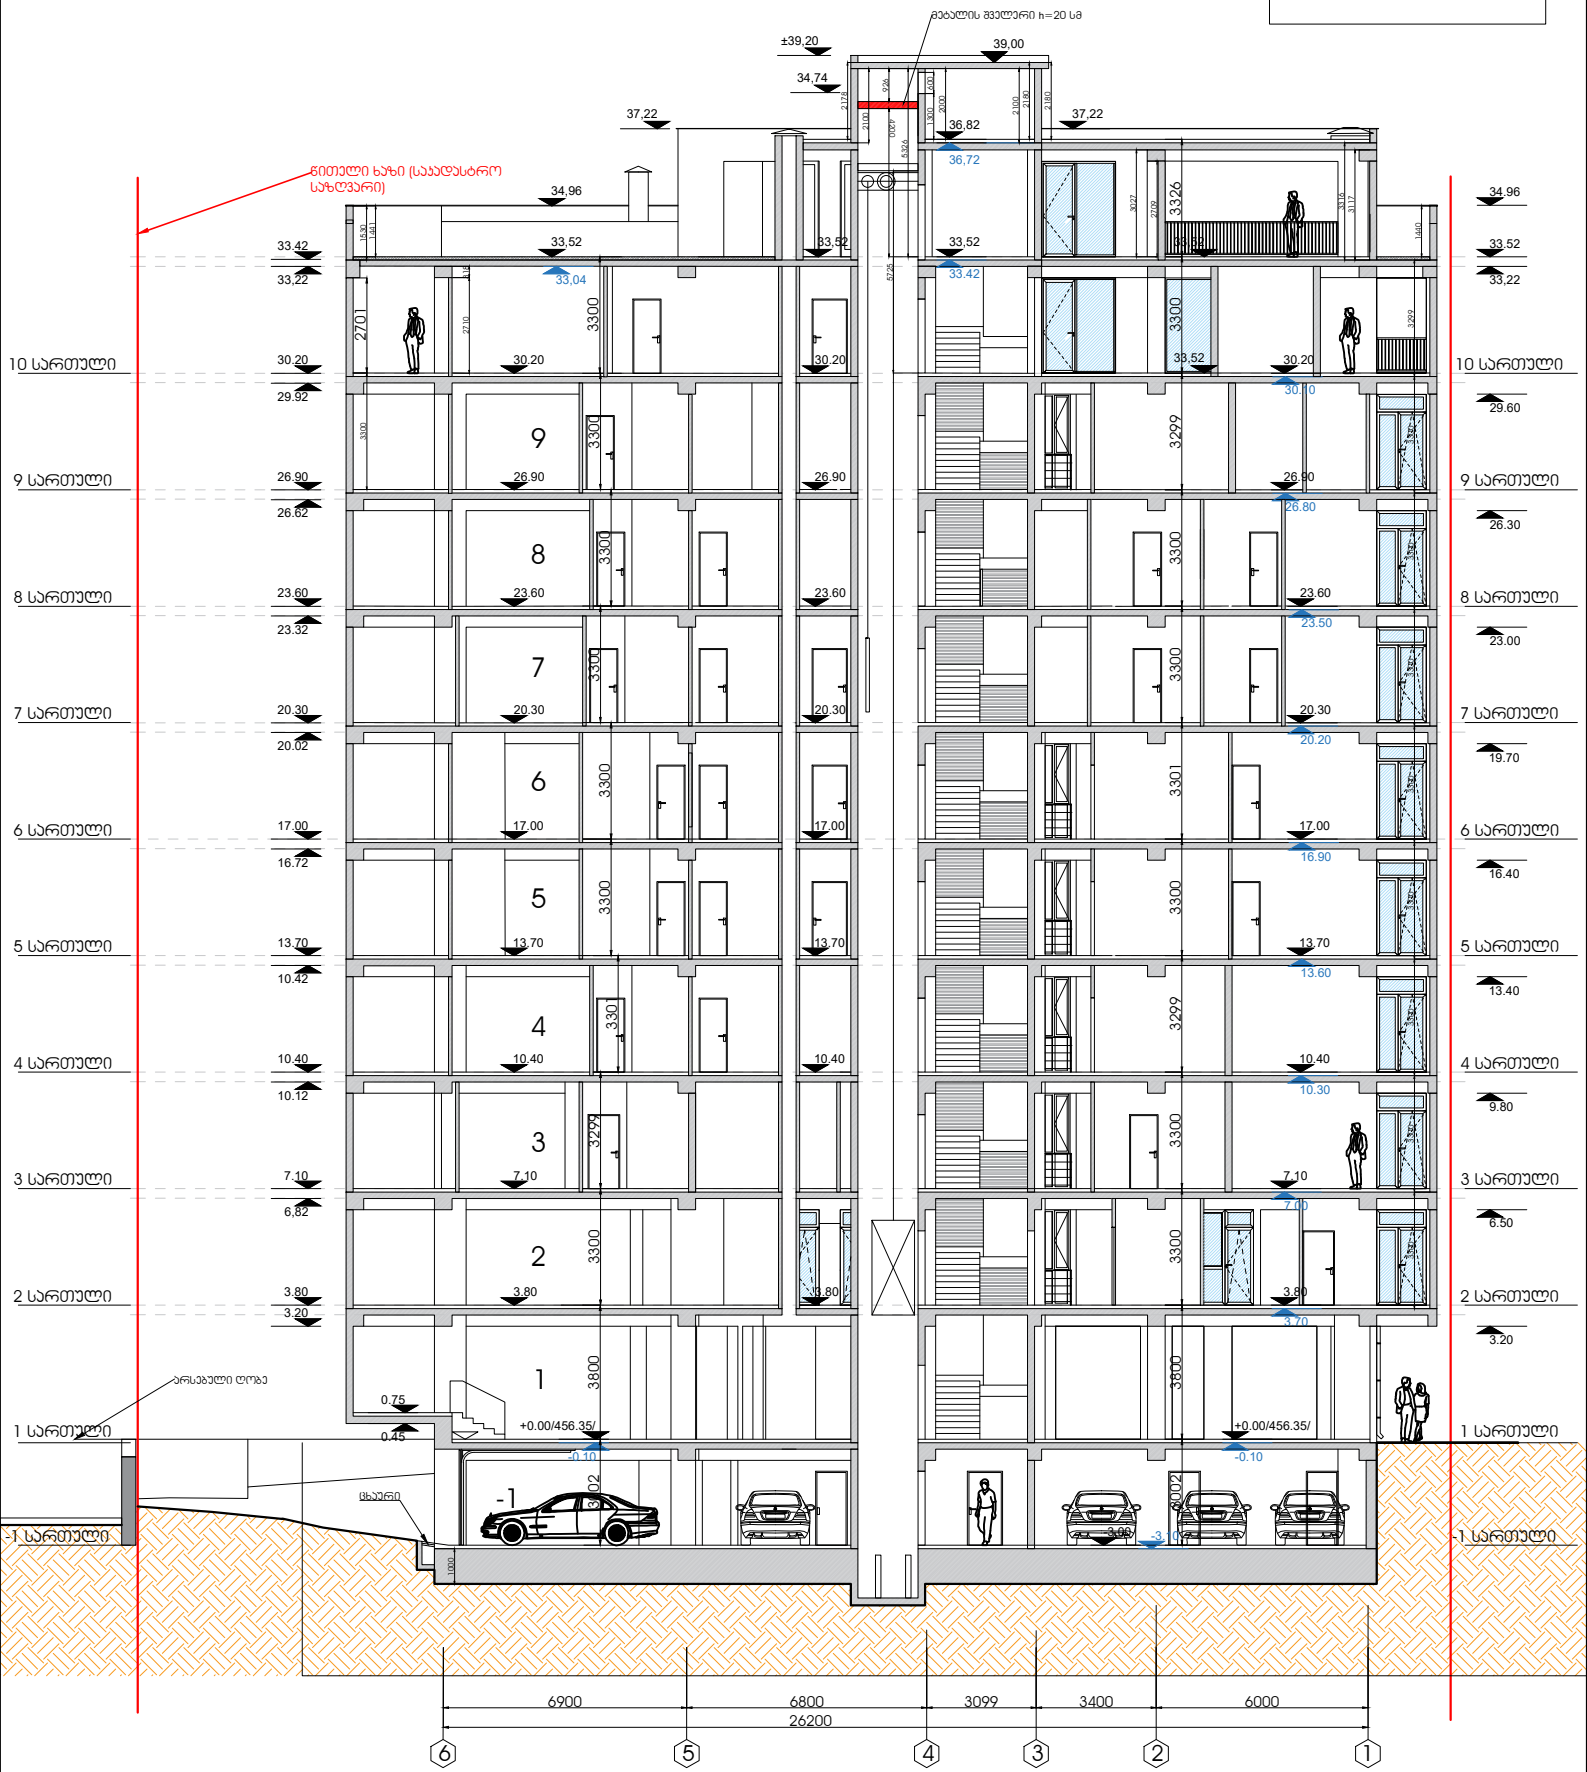

დირექტორი		რ. სარია	მრავალფუნქციური შენობა ქობულეთში, გამსახურდიას გაგრძელება II ნაწილი №2 -შე.				
არ. არქიტორი		გ. ალავერდაშვილი					
			ჭრილი 2-2				
			სტადია	ფურც.	ფურც-ბი	დაკვ. №	
შემსრულა		გ. ალავერდაშვილი	მ.პ.	25	37	2/17	

ფრაგმენტი-3
მ 1:50

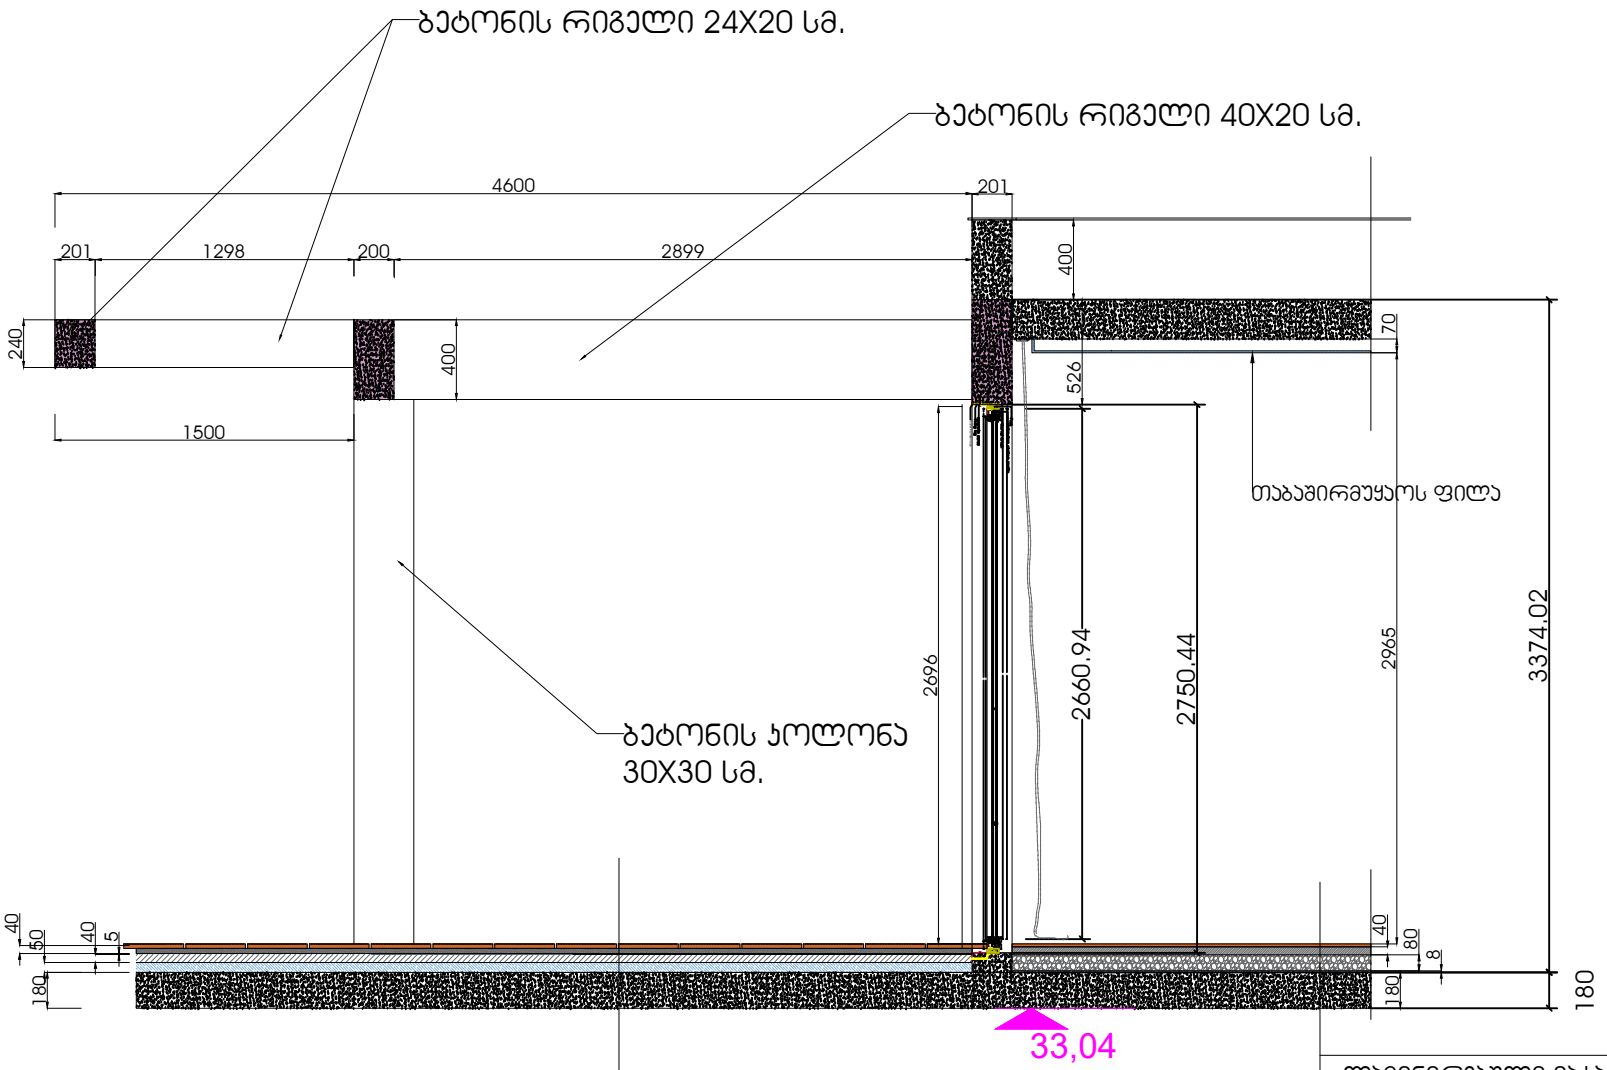

დეკის იატაკის ფილები 2.2 სმ

დეკის საყრდენი კონსტრუქცია 2.5

ტოლი 2 შრე იზოლაციით

ქვიშაცემენტით მოჭიმვა (სწიაშპა) 4 სმ.

XPS 5 სმ.

რკინაბეტონის მონოლითური ფილა18 სმ

ლამინირებული იატაკი 1.5 სმ

ქვიშაცემენტის მოჭიმული იატაკი (სწიაშპა) 4 სმ.


ჰემზა 8 სმ.

ფორმაფონი 1 სმ

რკინაბეტონის მონოლითური ფილა18 სმ

დირექტორი		რ. სარია	მრავალფუნქციური შენობა ქ.თბილისში, ბამსახურდიას გამზირი II ჩიხი №2 -ში.
არ. ავტორი		გ. ალავერდაშვილი	
			ჭრილი 1-1
			სტადია / ფურც. / ფურც-ბი / დაკვ. №
შესრულა		გ. ალავერდაშვილი	მ.პ. / 26 / 29 / 2/17

ფრაგმენტი-4
მ 1:50

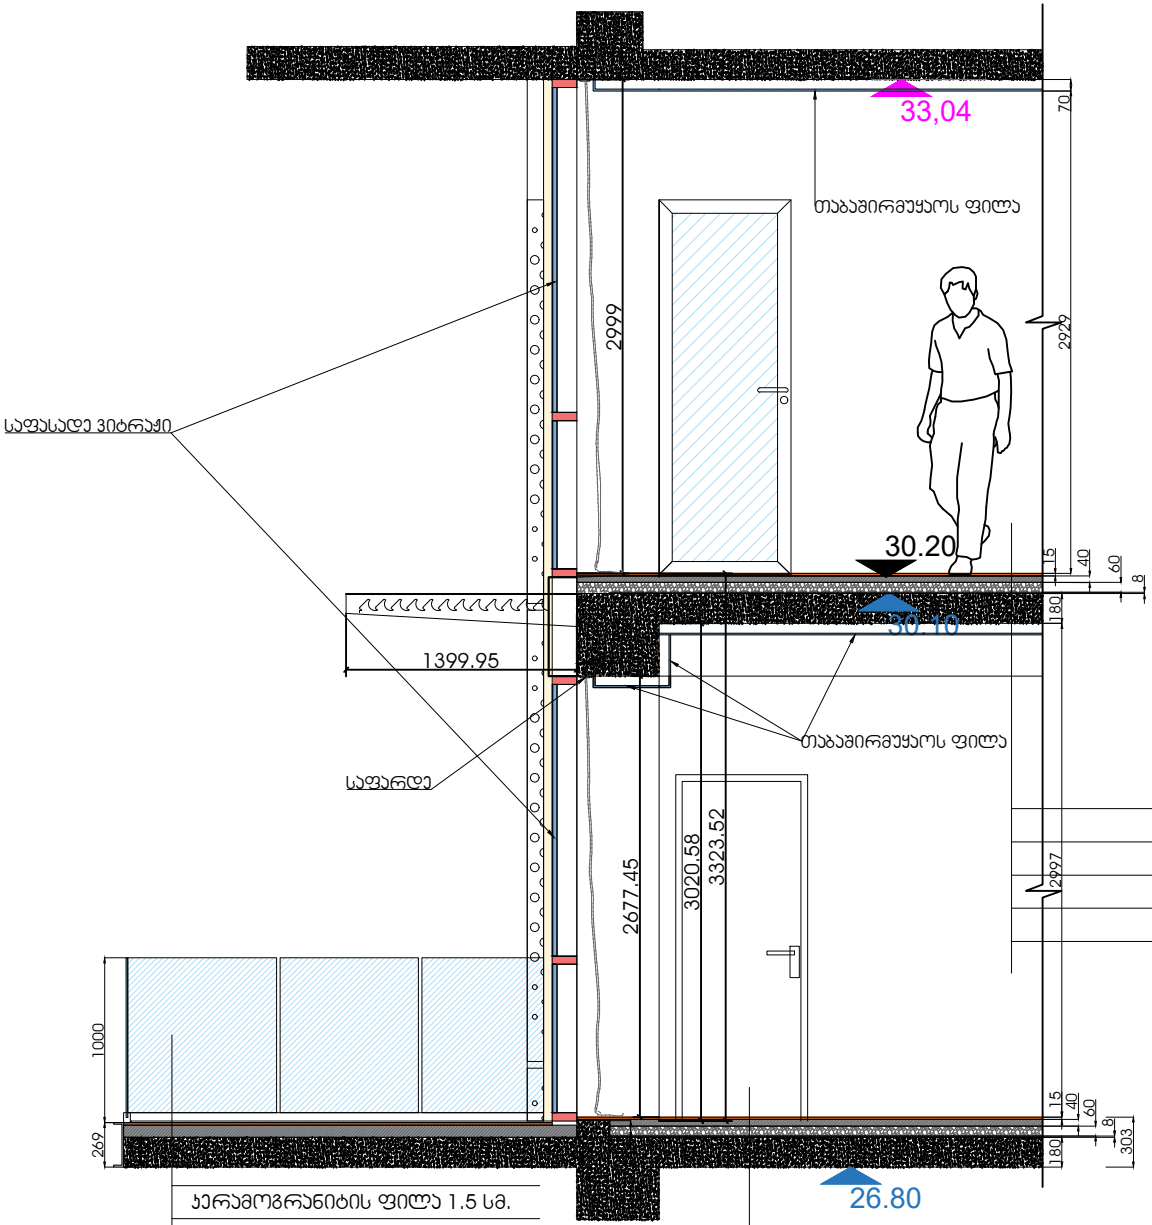

ლამინირებული იატაკი 1.5 სმ
ქვიშაცემენტის მოჯიმული იატაკი (სწიაშპა) 4 სმ.
პემზა 6 სმ.
ფორმაფონი 0.8 სმ
რკინაბეტონის მონოლითური ფილა18 სმ

ხერამოგრანიტის ფილა 1.5 სმ.
ტოლი 2 შრე იზოლაციით
ქვიშაცემენტით მოჯიმვა (სწიაშპა) 4 სმ.
XPS 5 სმ.
რკინაბეტონის მონოლითური ფილა18 სმ

ლამინირებული იატაკი 1.5 სმ
ქვიშაცემენტის მოჯიმული იატაკი (სწიაშპა) 4 სმ.
პემზა 6 სმ.
ფორმაფონი 0.8 სმ
რკინაბეტონის მონოლითური ფილა18 სმ

დირექტორი		რ. სარია	მრავალფუნქციური შენობა ქ.თბილისში, ბამსახურდიას გამზირი II ჩიხი №2 -ში.				
პრ. ავტორი		გ. ალავერდაშვილი					
			ჭრილი 1-1				
			სტადია	ფურც.	ფურც-ბი	დაკვ. №	
შესრულა		გ. ალავერდაშვილი	მ.პ.	27	29	2/17	