

q. Tbilisi 2023w.		
formati A3	m 1:500	

damkveTi

Sps `kavasiis saerTaSoriso universiteti~

ID#: 201951637

mismarTi

q. Tbilisi, quCa Cargali, #73; q. Tbilisi quCa Cargali, #73
mimdebared (nakveTi 01/027)
s/k: 01.12.06.001.091

GT Studio
architectural services

misamarTi: q. Tbilisi
muxiani I-m/r; II-k; b-#108

Tanamdeboba	gvari	xelmowera
direqtori	b. pakeliani	
arqiteqtori	b. pakeliani	

TariRi	27.11.2023	naxazi
masStabi	m 1:500	
stadia	furceli	raodenoba



q. Tbilisi 2023w.	damkveTi Sps `kavasiis saerTaSoriso universiteti~ ID#: 201951637	mismarTi q. Tbilisi, quCa Cargali, #73; q. Tbilisi quCa Cargali, #73 mimdebared (nakveTi 01/027) s/k: 01.12.06.001.091
formati A3 | m 1:500		

GT Studio
architectural services

misamarTi: q. Tbilisi muxiani I-m/r; II-k; b-#108

Tanamdeboba	gvari	xelmowera
direqtori	b. pakeliani	
arqiteqtori	b. pakeliani	

TariRi	27.11.2023	naxazi
masStabi	m 1:500	

stadia	furceli	raodenoba



q. Tbilisi 2023w.		
formati A3	m 1:500	

damkveTi

Sps `kavasiis saerTaSoriso universiteti~

ID#: 201951637

mismarTi

q. Tbilisi, quCa Cargali, #73; q. Tbilisi quCa Cargali, #73
mimdebared (nakveTi 01/027)
s/k: 01.12.06.001.091

GT Studio
architectural services

misamarTi: q. Tbilisi muxiani I-m/r; II-k; b-#108

Tanamdeboba	gvari	xelmowera
direqtori	b. pakeliani	
arqiteqtori	b. pakeliani	

TariRi	27.11.2023	naxazi
masStabi	m 1:500	

stadia	furceli	raodenoba



შ.პ.ს. "ჯითი სარვეი"

საიდ.კოდი 400224681

ქ.თბილისი, ბიორბი ბარშჟინვალეს ქ №4 II სართული,ოფისი №4

მობ: +995 598 30-20-15 +995 599 53-15-15

office@gtsuvey.ge

www.facebook.com/GTSURVAY1

ქალაქ თბილისში, ჩარგლის ქუჩა №73-ში; ქალაქ თბილისში, ჩარგლის ქუჩა №73-ის მიდებარედ (ნაკვეთი №01/027) შ.პ.ს."კავკასიის საერთაშორისო უნივერსიტეტი"-ს საკუთრებაში არსებული 7214 მ² (ს/კ 01.12.06.001.047 და 01.12.06.001.091)

არასასოფლო-სამეურნეო დანიშნულების მიწის ნაკვეთის

ტოპოგრაფიული რუკა

თარიღი: 28.09.2022

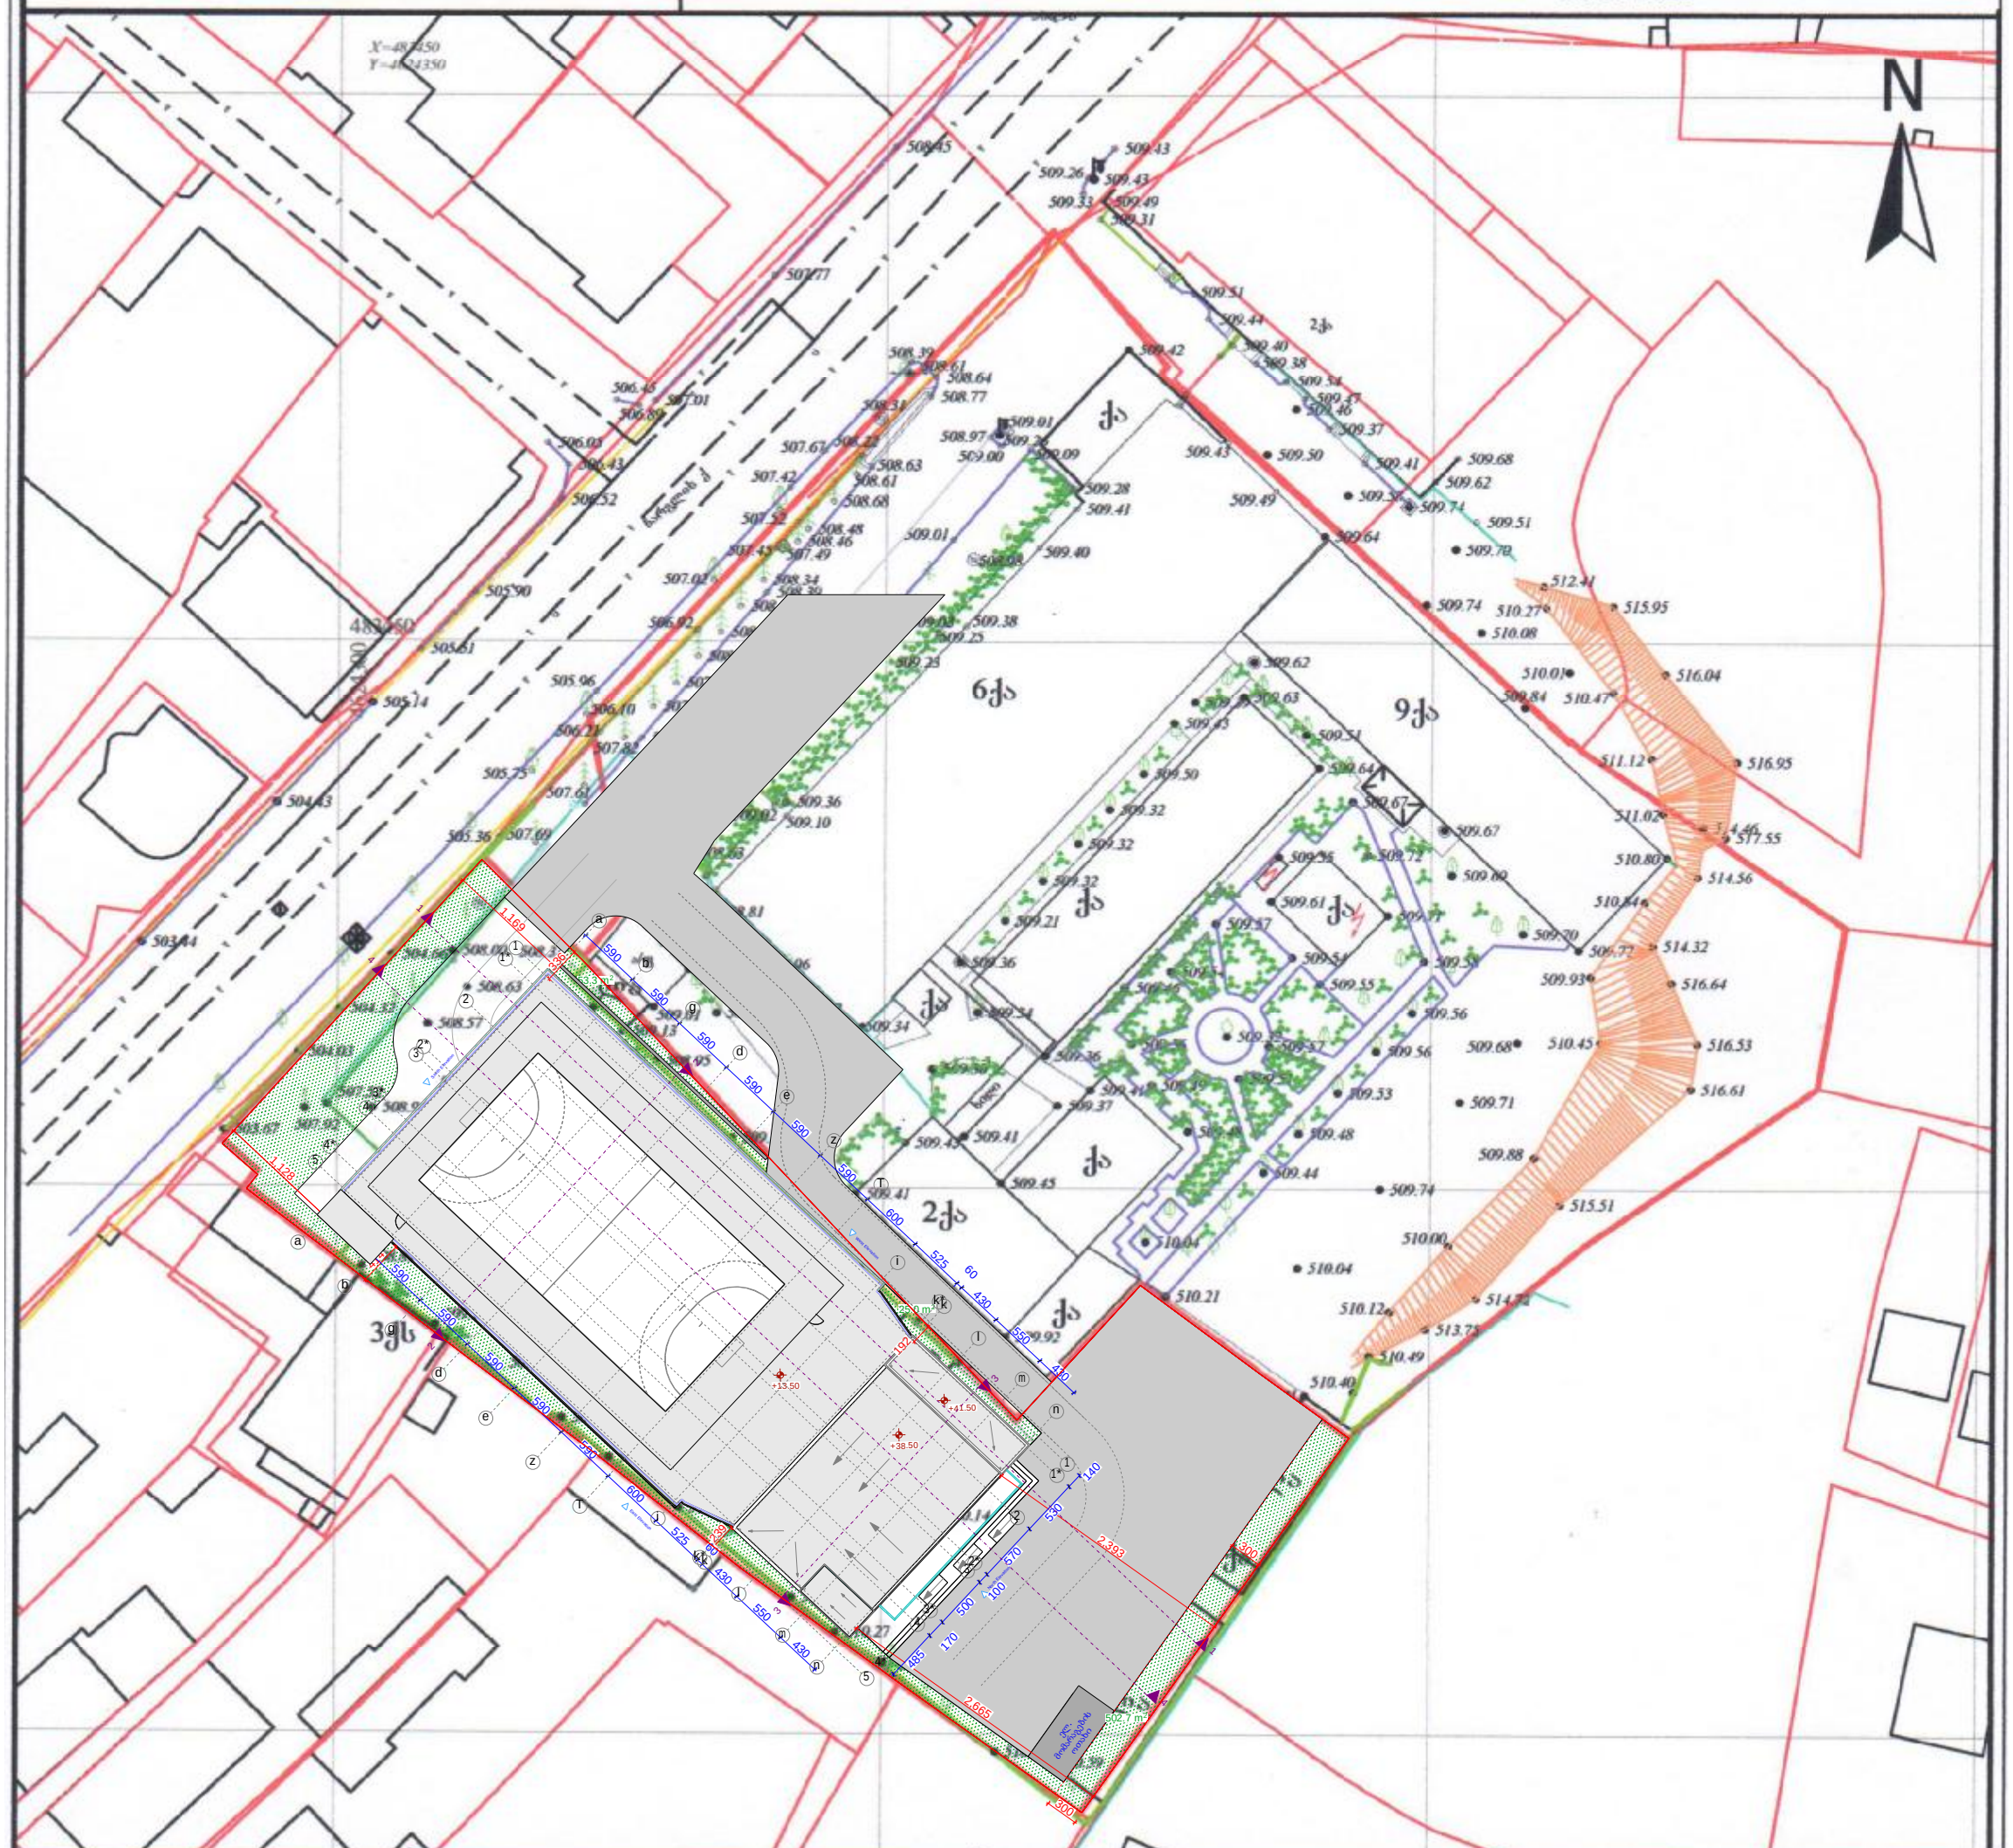

სპორტული სტადიონი	პირობითი აღნიშვნები	ტოპოგრაფიული რუკა: გადმოტანილია საქარტოგრაფიო ცენტრის Geo-Cors-ის ჯიპიეს რეფერენსირებულ ქსელზე დაყრდნობით.			
ფართობი: 000 მ		სახელმწიფო კოორდინატთა სისტემა: WGS 1984 წლის, UTM პროექცია, ხმელეთის სისტემა: კრასოვსკის 1977 წლის გადმოტ. ელფის სემაილე			
მიწისქვეშა კომუნიკაციები	ნაკვეთის საზღვარი	ბუჩქი	გეგმაზე ხმელეთური წერტილი (რპ)	რკინის ღობე	(მიწისქვეშა კომუნიკაციები დატანილია საკარო რეესტრში რეგისტრირებულ ამონაწერში დაფიქსირებული ინფორმაციის ფარგლებში გამოსახული მანძილების მიხედვით მიწისქვეშა კომუნიკაციების ზუსტი მდებარეობა)
	შენობა	გაზონი	ხეების რიგი	ბორდიური	
კანალიზაცია	არკა	სამეთვალყურეო ჭაბი	ტრანსფორმატორი	ბეტონი	დირექტორი — ბ. ხანთაძე
დენის კაბელი	ფარდული	ძელი	რადიო ან ტელე ანძა	კედელი	გეოდეზისტი კომპ. უზრუნველყოფა — ი.მანჯგალაძე
გაზის მილი	კიბე	შადრევანი	ლამპიონები	საყრდენი კედელი	გეოდეზისტი კომპ. უზრუნველყოფა — ი.მანჯგალაძე
წყლის მილი	ფოთლოვანი ხე	ონკანი	ელექტრო ბოძი	ბილიკი	დამკვეთი
კავშირგაბმულობა	წიწვოვანი ხე	წყარო ან ჭა	რკინიგზა	გზის კონტური	
	ხეხილის ხე	ბენზინგასამართი სადგური	ი.ზოჰიფსი	ფლატე	
	პალმა	მაღალი ძაბვის გადამცემი	მთავარი ი.ზოჰიფსი	წყლის კონტური	