გენ-გეგმა

სახანძრო-სამაშველო მანქანის მისწვდომი
6 მეტრიანი სივრცე

სახანძრო-სამაშველო მანქანის მისაწვდომი სივრციდან
მინიმალური მანძილი შენობის უახლოეს წერტილამდე შეადგენს 9 მეტრს

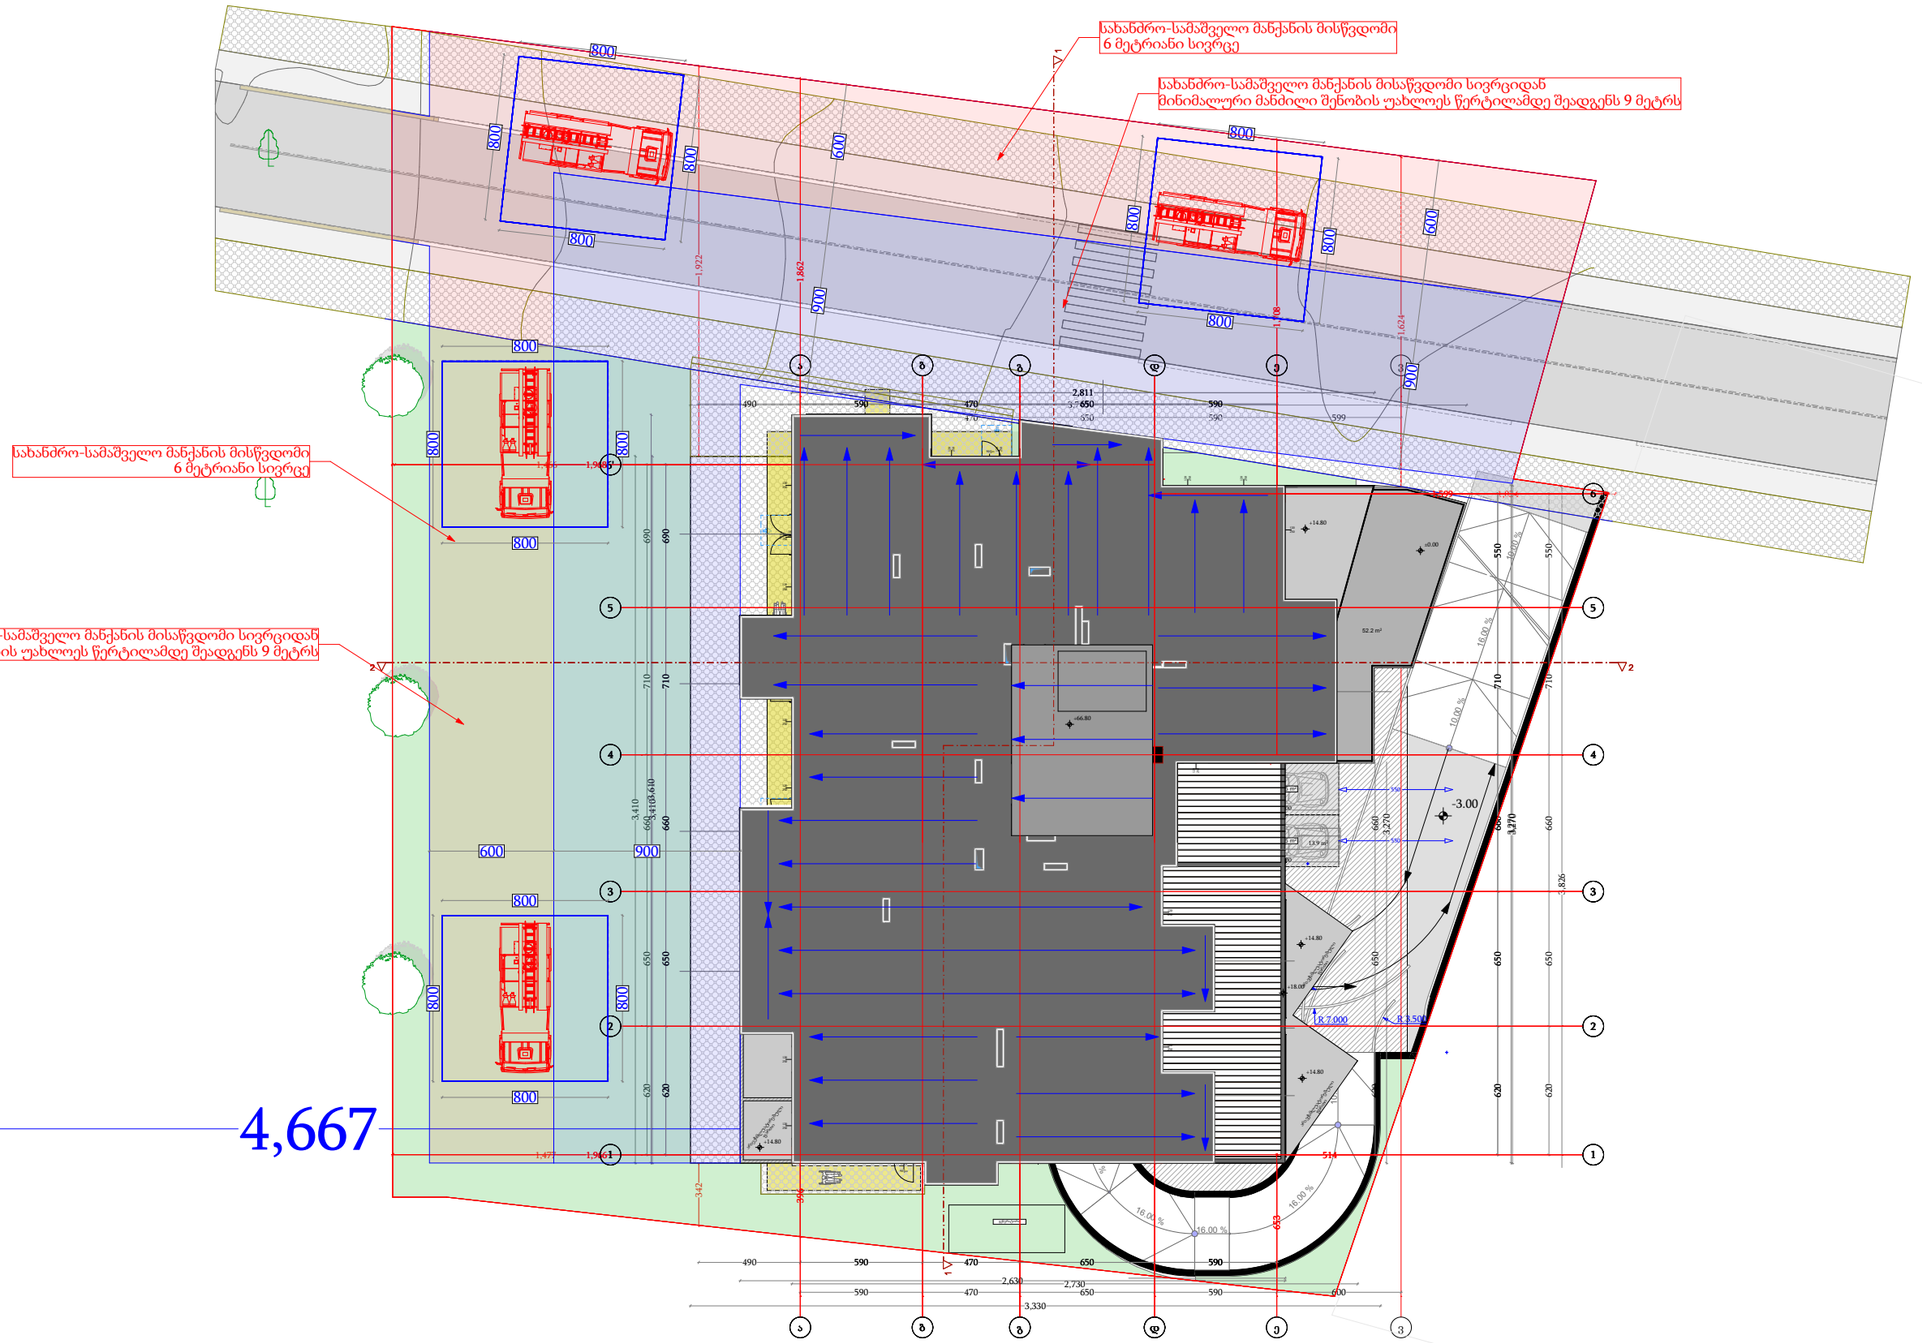

დამგეგმარებელი
DESIGNER IDENTIFICATION BLOCK

პროექტის დასახელება
PROJECT NAME

მრავალბინიანი
საცხოვრებელი სახლი

დამკვეთი
CLIENT
შპს აბგრეიდ ქონსტრაქშენი

პროექტის მისამართი
PROJECT ADDRESS
ქ.თბილისი პეტრე იბერის
შესახვევი N13 ის
მიმდებარედ

ს/კ 01.10.06.001.293

ეტაპი
STAGE
არქიტექტურული პროექტი

ნახაზის სათაური
TITLE

შენიშვნა:

ფორმატი	მასშტაბი	ფურცლის N
PAPER SIZE	SCALE	SHEET NO
A3	1:100	

არქიტექტორი
თენგიზ ესიავა

არქიტექტორი

კონსტრუქტორი

დამუშავა

ტოპო გეგმა

მისამართი: ქ. თბილისი, ფარნავაზ მეფის გამზირი, №41/ქ. თბილისი, ფარნავაზ მეფის გამზირი, №39

ფართობი: 2966 კვ.მ

დამკვეთი: შპს "ახალი თბილისი 2015" (405120863)

საკადასტრო კოდი: ----------

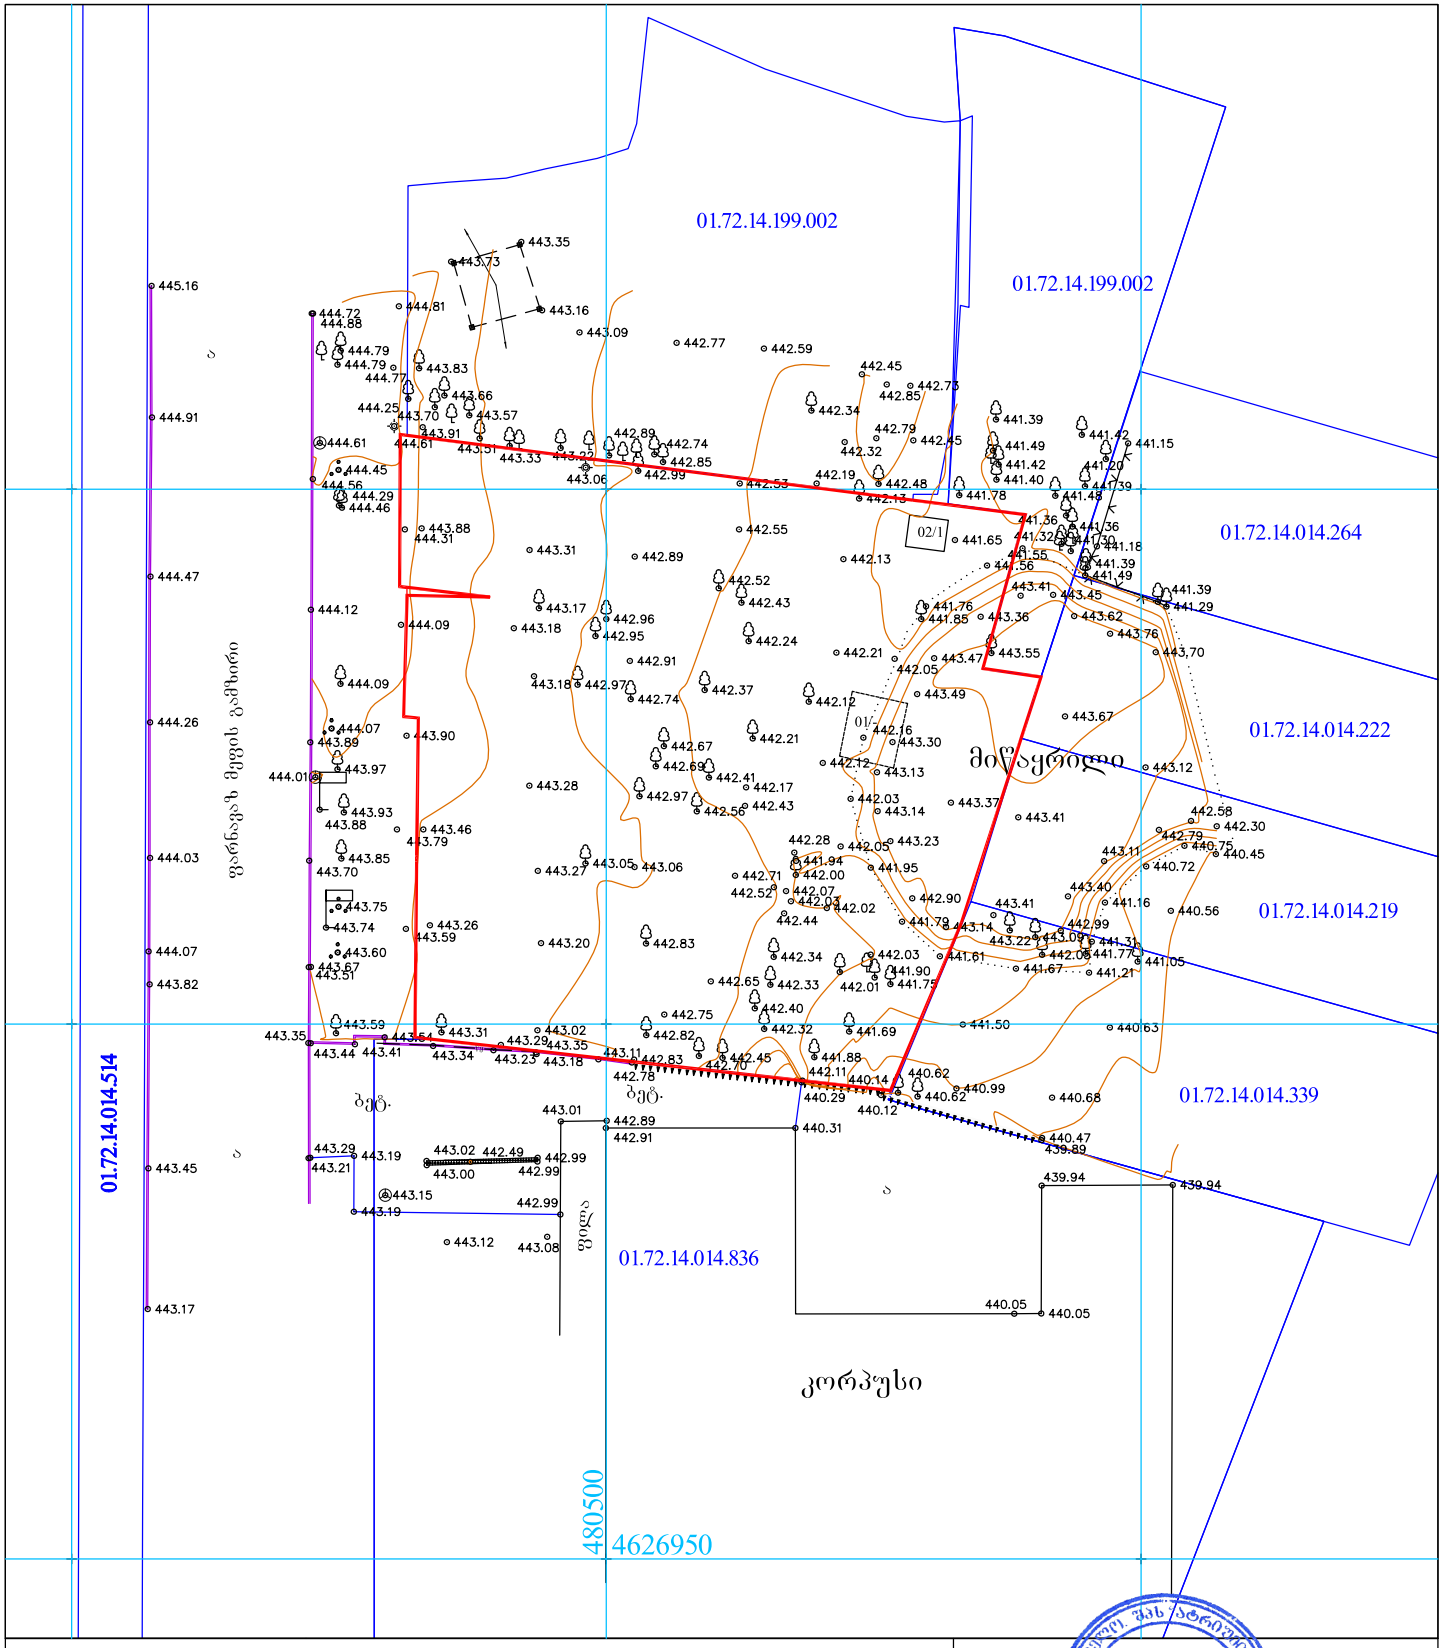

შ.პ.ს. " ატრიუმი "	599 64 41 13
დირექტორი	ლ. ერაძე
შემსრულებელი	თ. არჩვაძე
მ. 1:500	25/10/2023

ქ. თბილისი, დავით აღმაშენებლის გამზ.№89/24