საქართველო
ქ.თბილისის მერია
ს.ს.ი.პ. თბილისის არქიტექტურის სამსახური

სამსახურის უფროსი

სიტუაციური გეგმა

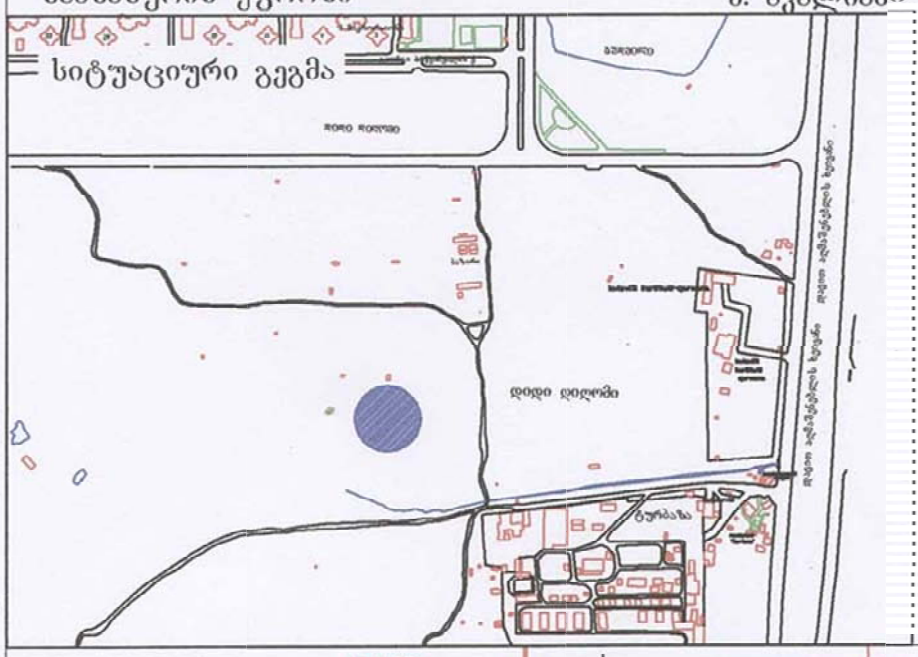

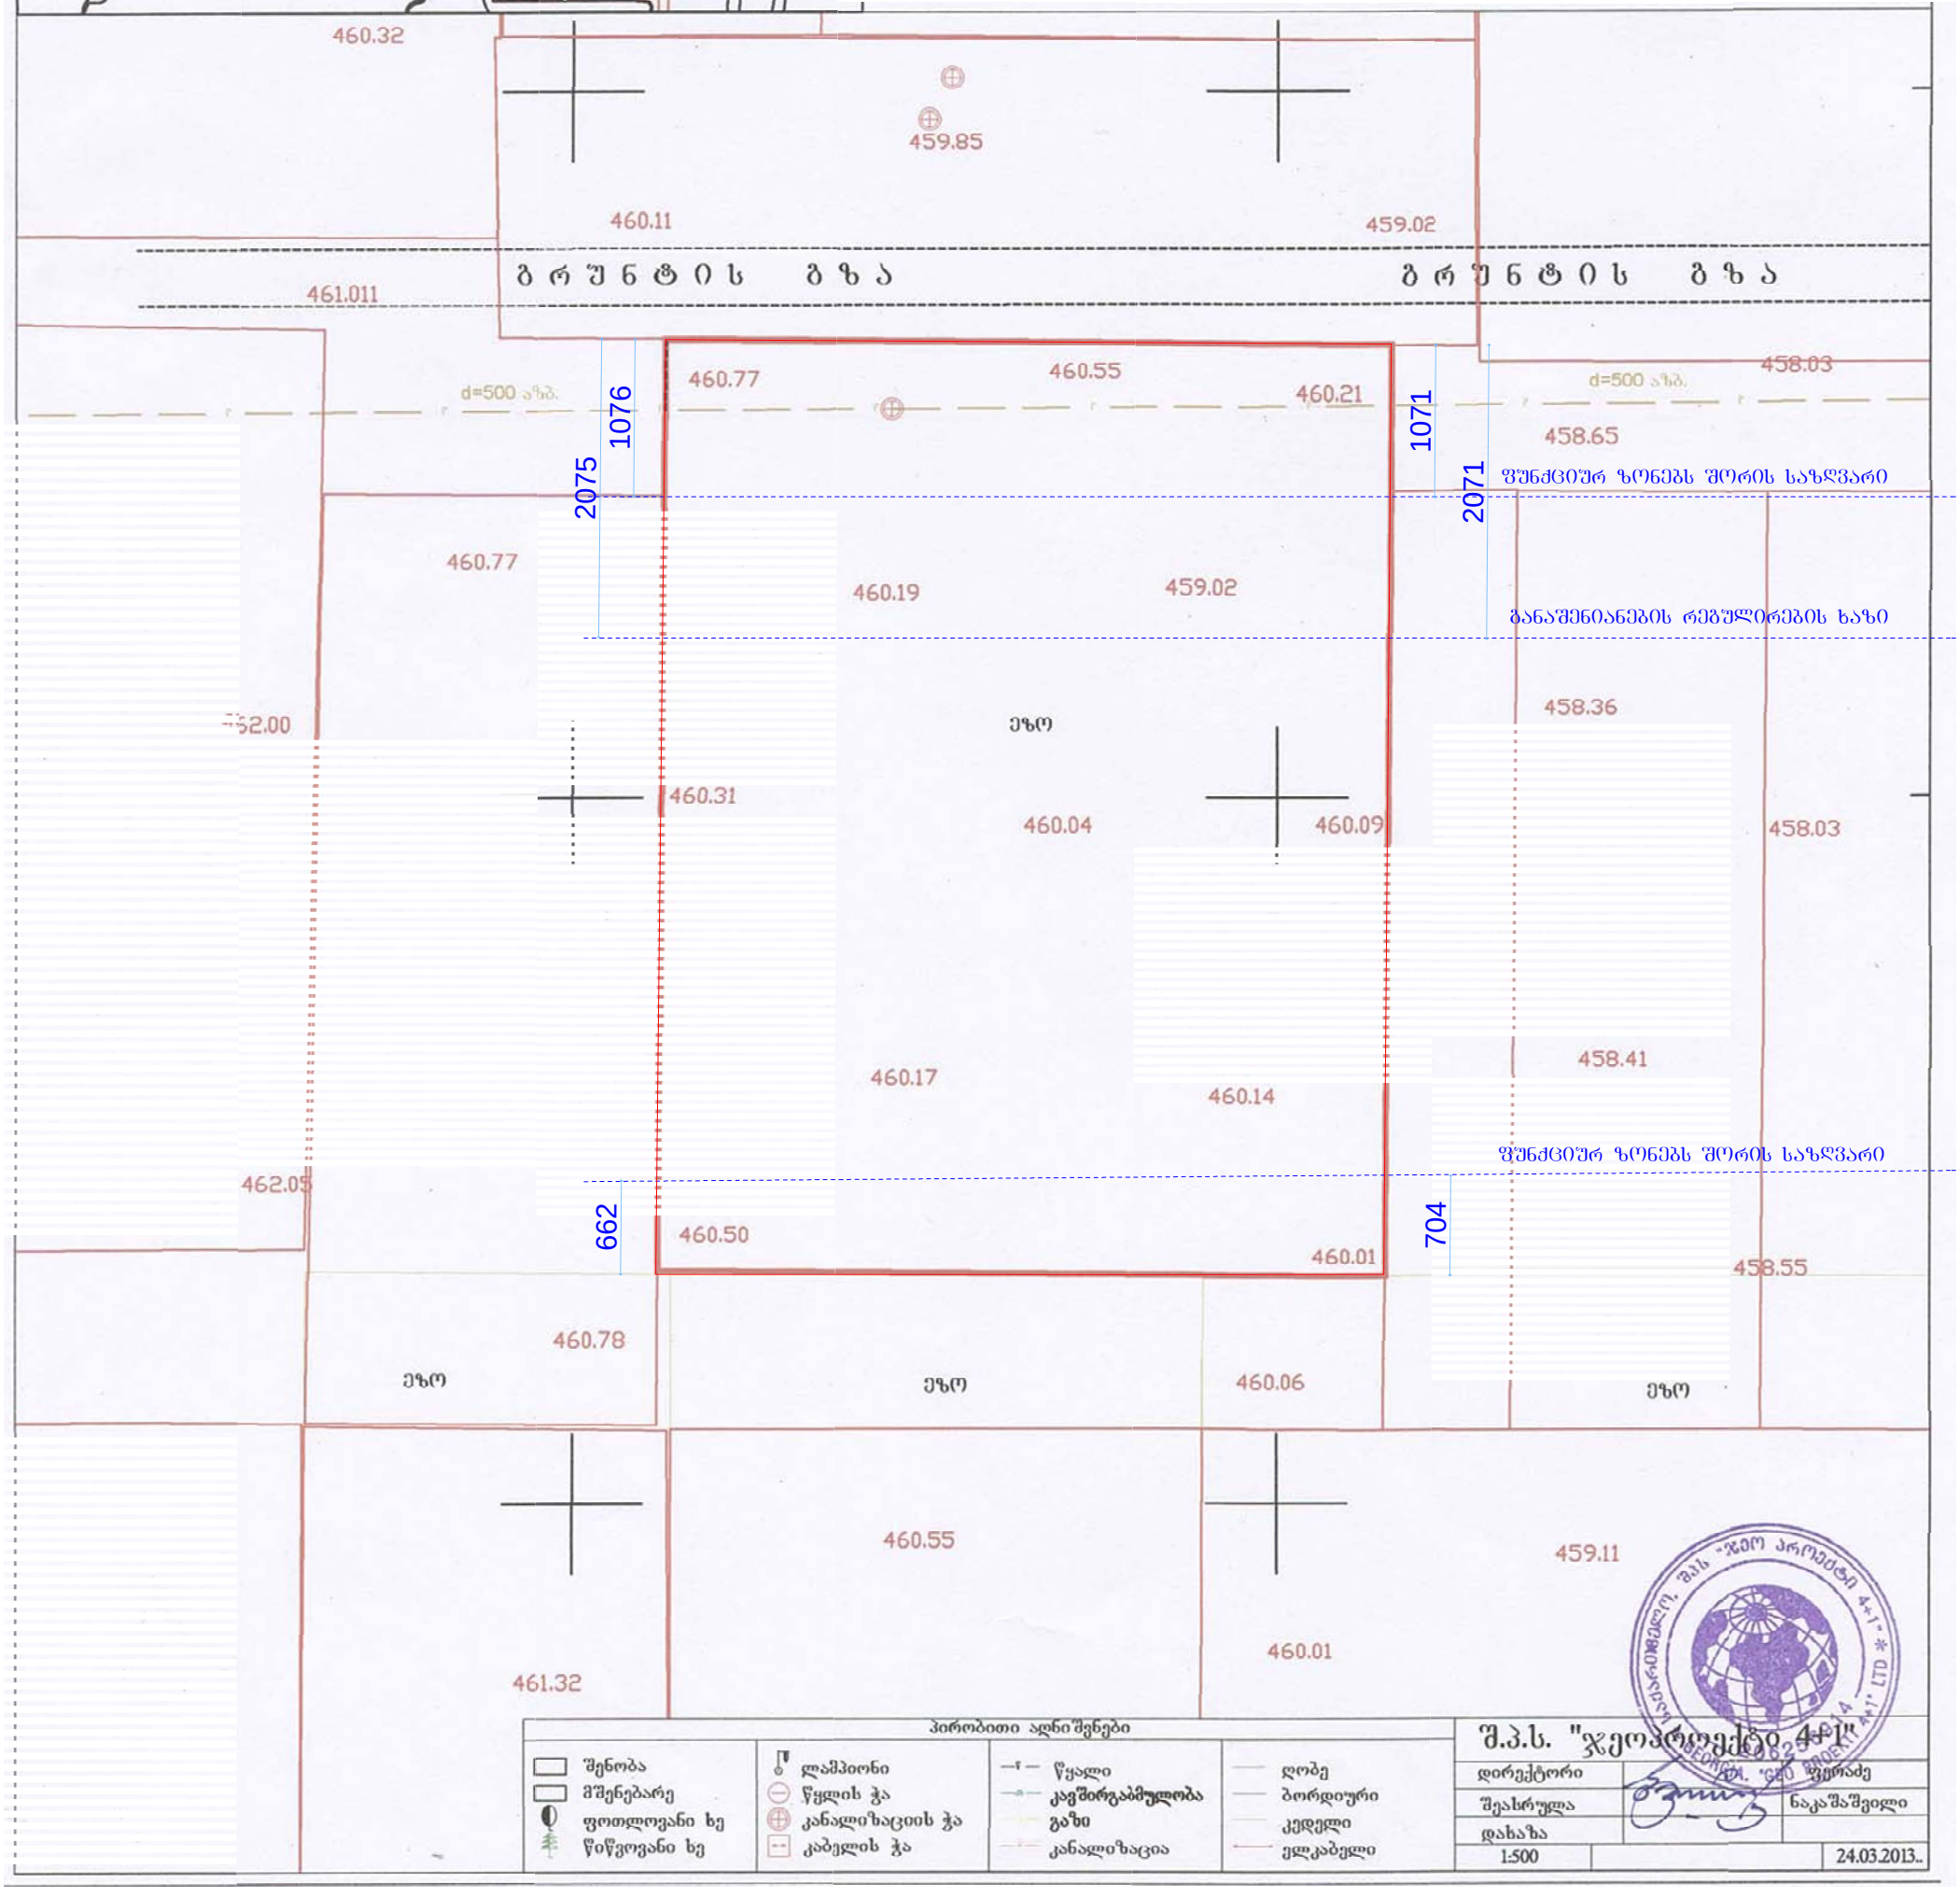

პირობითი აღნიშვნები			
შენობა	ლამპიონი	წყალი	ღობე
მშენებარე	წყლის ჭა	კავშირგაბმულობა	ბორდიური
ფოთლოვანი ხე	კანალიზაციის ჭა	გაზი	კედელი
წიწვოვანი ხე	კაბელის ჭა	კანალიზაცია	ელკაბელი

შ.პ.ს. "ჯეოპროექტი 4+1"		
დირექტორი		ფურაძე
შეასრულა		ნაკაშაშვილი
დახაზა		
1:500		24.03.2013.

გენგეგმა მ. 1:500

N

460.32

459.85

460.11

459.02

461.011

გ რ უ ნ ტ ი ს გ ზ ა

გ რ უ ნ ტ ი ს გ ზ ა

დ=500 ასბ.

460.77

460.55

460.21

1 070

1 071

458.03

458.65

დ=500 ასბ.

2 075

2 071

ᲤᲣᲜᲥᲪᲘᲣᲠ ᲖᲝᲜᲔᲑᲡ ᲨᲝᲠᲘᲡ ᲡᲐᲖᲦᲕᲐᲠᲘ

460.77

460.19

459.02

ᲒᲐᲜᲐᲨᲔᲜᲘᲐᲜᲔᲑᲘᲡ ᲠᲔᲒᲣᲚᲘᲠᲔᲑᲘᲡ ᲮᲐᲖᲘ

462.00

5 685

5 681

458.36

460.31

460.04

460.09

458.03

479950

4626100

1

2

5

298

1 860

2 700

300

460.17

460.14

±0.00

458.41

ბ

ბ

462.05

600

662

704

600

ა

ა

ᲤᲣᲜᲥᲪᲘᲣᲠ ᲖᲝᲜᲔᲑᲡ ᲨᲝᲠᲘᲡ ᲡᲐᲖᲦᲕᲐᲠᲘ

460.50

460.01

458.55

300

300

298

1 860

2 700

300

460.78

460.06

ᲔᲖ (ო)

ᲔᲖ (ო)

ᲔᲖ (ო)

460.55

459.11

460.01

461.32

ᲡᲐᲞᲠᲝᲔᲥᲢᲝ ᲑᲐᲜᲐᲨᲔᲜᲘᲐᲜᲝᲑᲘᲡ ᲤᲐᲠᲗᲝᲑᲘ

481.3 m²

შ.პ.ს. „AIDI GROUP”	ქ. თბილისი, სოფელი დიღომი, დიდი დიღომი შ.პ.ს. “საავტომობილო გზების რეაბილიტაციისა და მოვლა-შენახვის ხელშეწყობის დირექციაა”-ს კუთვნილ მიწის ნაკვეთზე (№1036/097) სახაწყობო ნაგებობის პროექტი	
თანამდებობა / ხელმოწერა / გვარი	არქიტექტურული ნაწილი	დაკვეთა №
დირექტორი — შ. გვანცელაძე	გენგეგმა მ. 1:500	სტად. ა; შურც. ა-1; რაოდ. 6
პრ. მთ. არქ. — შ. გვანცელაძე		
ავტორი: — ბ. გვანცელაძე		
შესრულა: — ბ. გვანცელაძე		