

1. Story (13) 1:500

4616525.0

4616525.0

482550.0

arsebuli Robe

arsebuli Kedeli

arsebuli betonis safexuri

arsebuli betonis safexuri

arsebuli betonis safexuri

15 მ-იანი
შეზღუდვა

15 მ-იანი
შეზღუდვა

წითელი ხაზი

15.000

15.000

12.322

4.829

სხივი 1
4.829 : 0,4=12,072

ქუჩის ღერძი

3.900 | 6.600 | 6.600 | 6.600 | 4.400 | 6.000

1 2 3 4 5 5' 6'


15 მ-იანი
შეზღუდვა
სხივი 2
5.600 : 0,4=14,000
წითელი ხაზი
5.600
ფასადის წარმოსახვითი სიბრტყე
15.000
14.000

წითელი ხაზი

15 მ-იანი
ზღუდვა

სხივი 3
8.880 : 0,4=22,200

22.200

8.880

15.000

ფასადის წარმოსახვითი სიბრტყე

+9.90

+6.60

+3.30

±0.00

-3.00

წითელი ხაზი

სხივი 3
4.853 : 0,4=12,132

ფასადის წარმოსახვითი სიბრტყ

12.132

4.853

ქუჩის ღერძი

3.900 | 6.600 | 6.600 | 6.600 | 4.400 | 6.000

34.700

1 | 2 | 3 | 4 | 5 | 5' | 6'

წითელი ხაზი

პარაპეტი 1,100 მმ

15 მ-იანი
შეზღუდვა

სხივი 4
6.018 : 0,4=15,045

6.018

15.045

15.000

ფასადის წარმოსახვითი სიბრტყე

3.900 | 6.600 | 6.600 | 6.600 | 4.400 | 6.000

1 | 2 | 3 | 4 | 5 | 5' | 6'

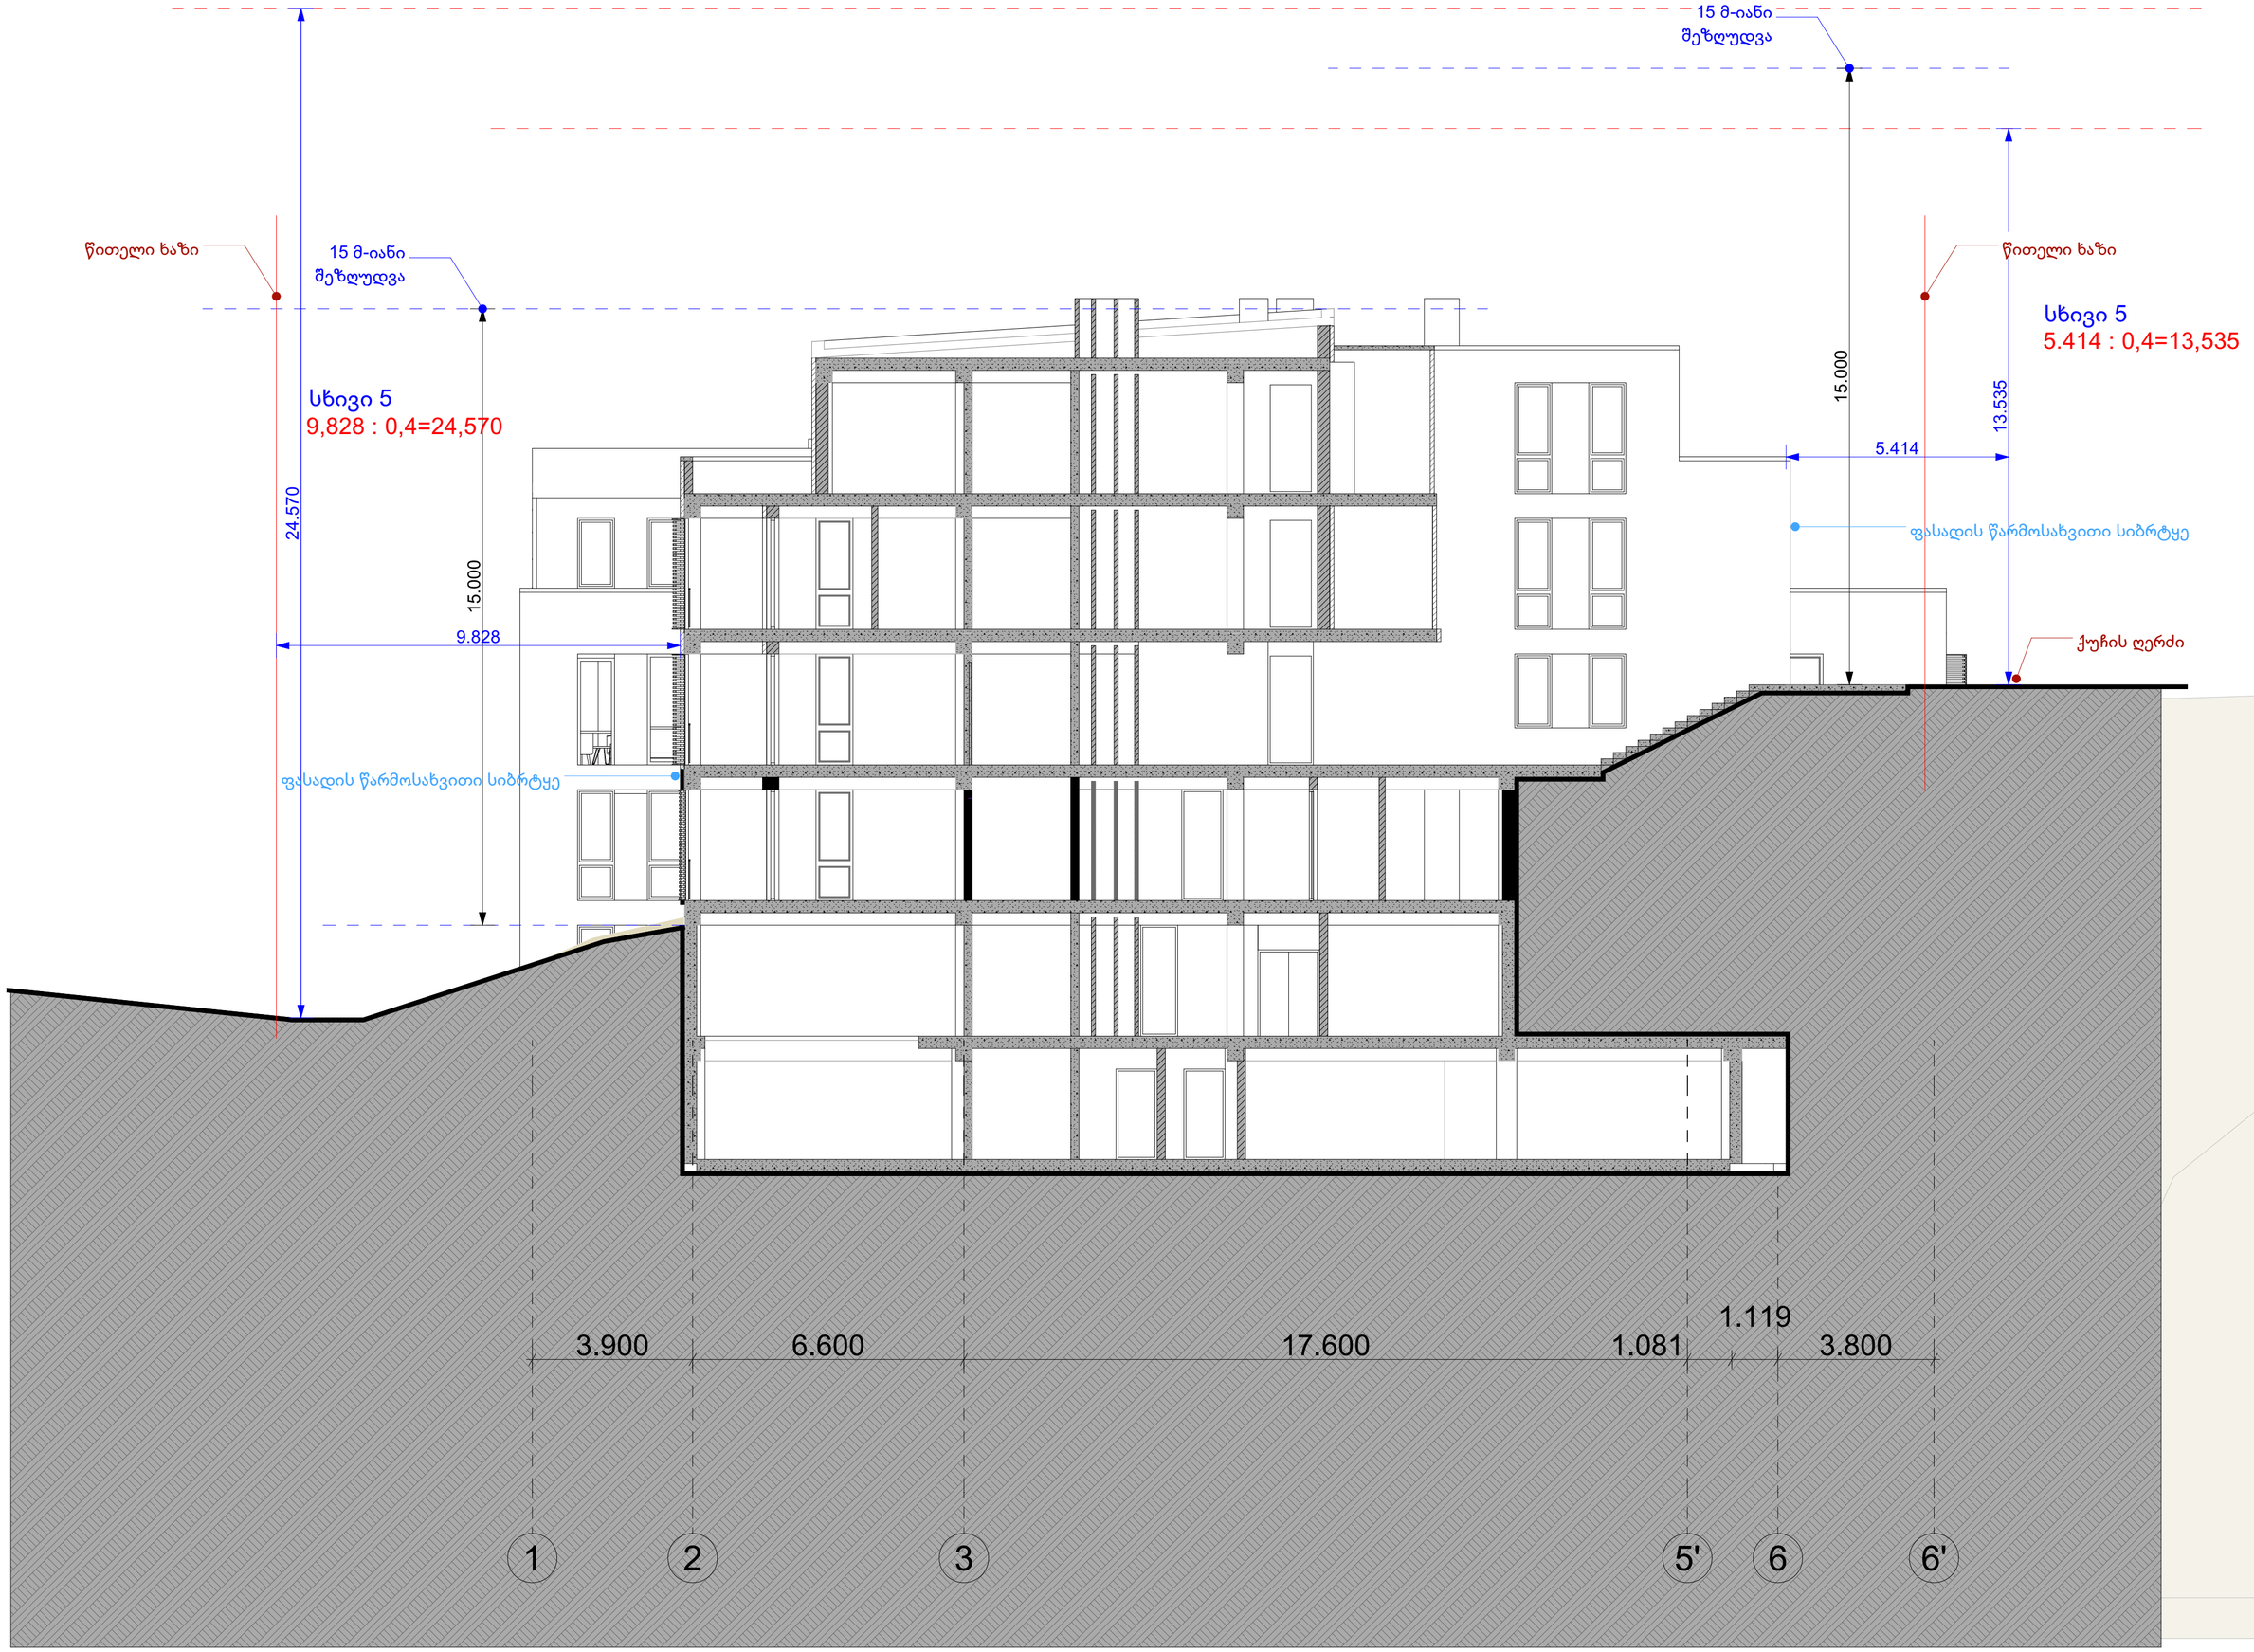
15 მ-იანი
შეზღუდვა
წითელი ხაზი
15 მ-იანი
შეზღუდვა
სხივი 5
9,828 : 0,4=24,570
24.570
15.000
9.828
ფასადის წარმოსახვითი სიბრტყე
15.000
5.414
13.535
წითელი ხაზი
სხივი 5
5.414 : 0,4=13,535
ფასადის წარმოსახვითი სიბრტყე
ქუჩის ღერძი
3.900
6.600
17.600
1.081
1.119
3.800
1
2
3
5'
6
6'

15 მ-იანი
შეზღუდვა

წითელი ხაზი

სხივი 6
8,364 : 0,4=20,910

21.162

ფასადის წარმოსახვითი სიბრტყე

15.000

8.364

3.900 6.600 6.600 6.600 4.400 1.081 1.119 3.800

1 2 3 4 5 5' 6 6'


15 მ-იანი
მეზღუდვა
პარაპეტი
15 მ-იანი
მეზღუდვა
B
A
წითელი ხაზი
სხივი 7
4.312 : 0,4=10,780
15.000
10.780
4.312
ფასადის წარმოსახვითი სიბრტყე
გრუნტის ზედაპირი
15 მ-იანი
მეზღუდვა
წითელი ხაზი
სხივი 7
6.484 : 0,4=16,210
6.484
16.660
14.800
ფასადის წარმოსახვითი სიბრტყე
4.800
6.331
5.000
6.400
6.500
6.500
6.600
0.600
6.500
6.500
5.003
1.097
4.159
l
k
i
T
z
e
d
g
b
a

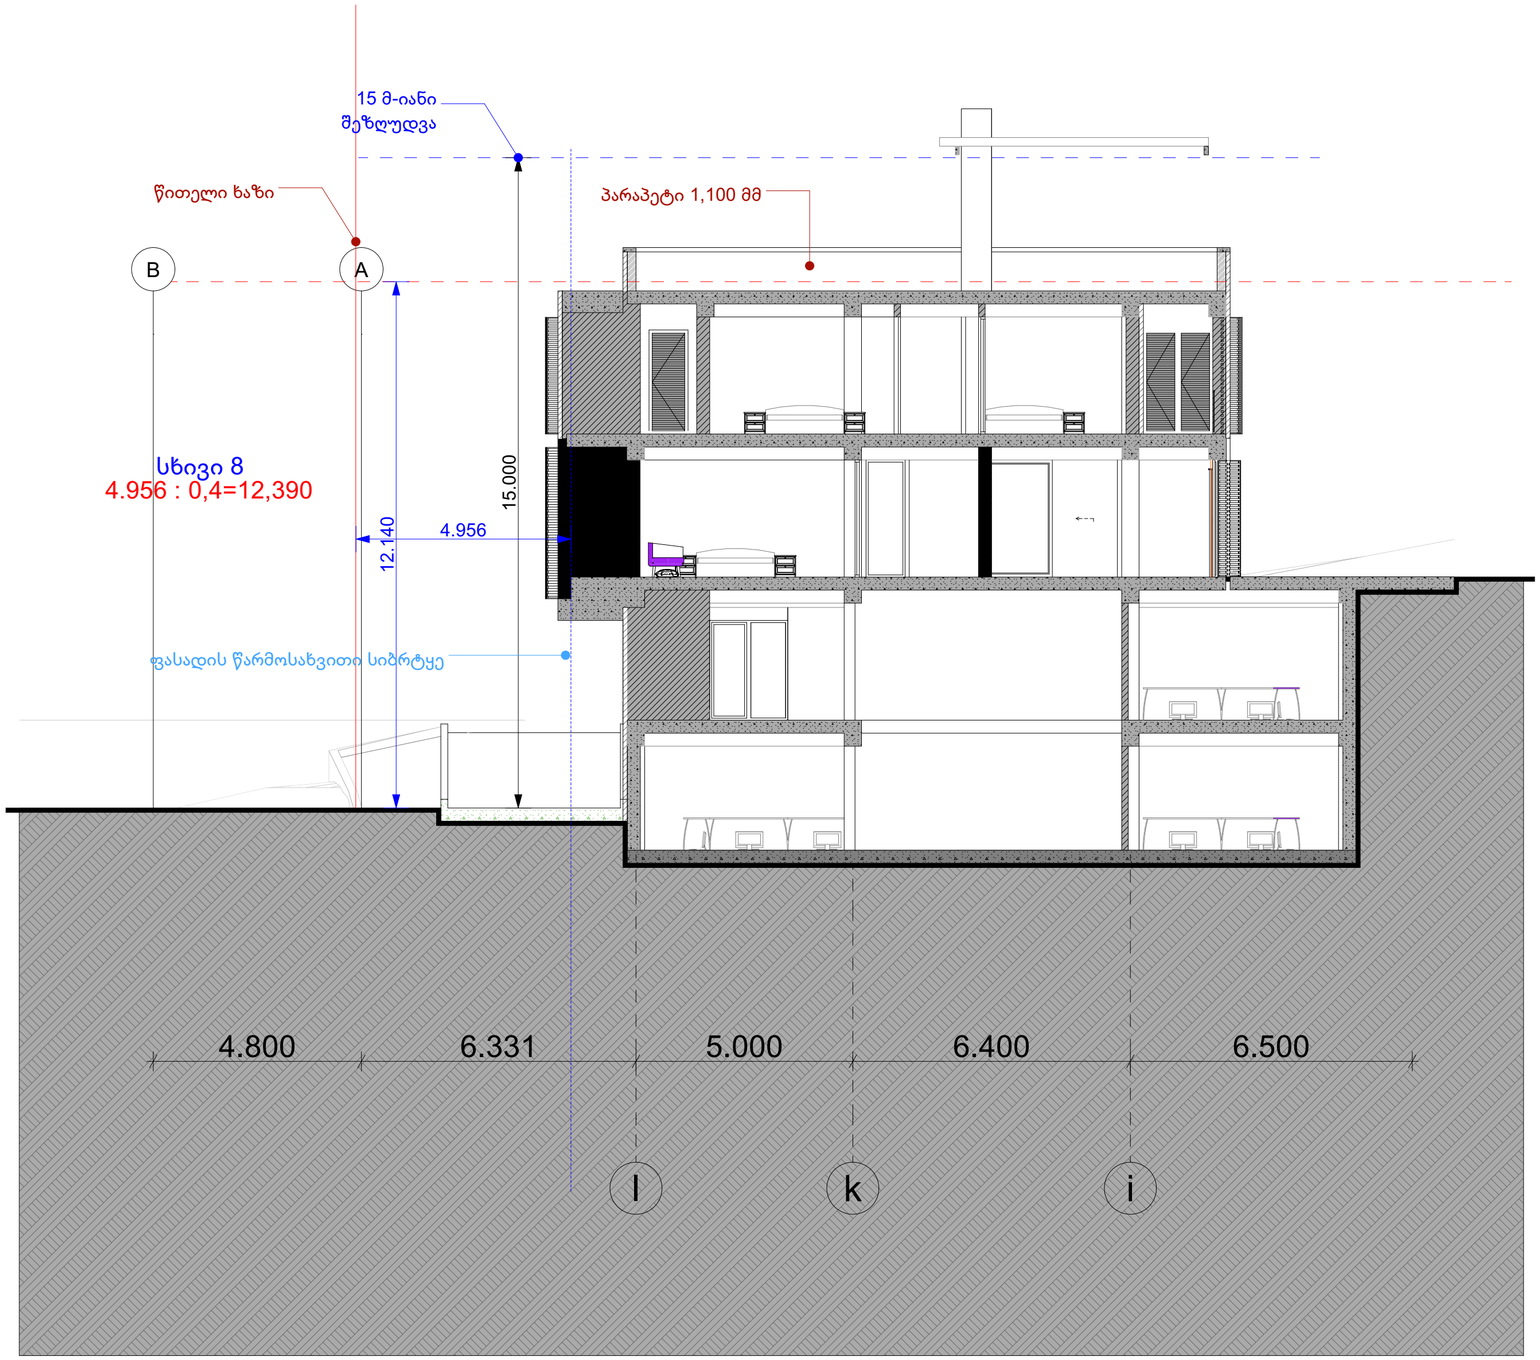
15 მ-იანი
შეზღუდვა
წითელი ხაზი
პარაპეტი 1,100 მმ
B
A
სხივი 8
4.956 : 0,4=12,390
15.000
12.140
4.956
ფასადის წარმოსახვითი სიბრტყე
4.800
6.331
5.000
6.400
6.500
l
k
i