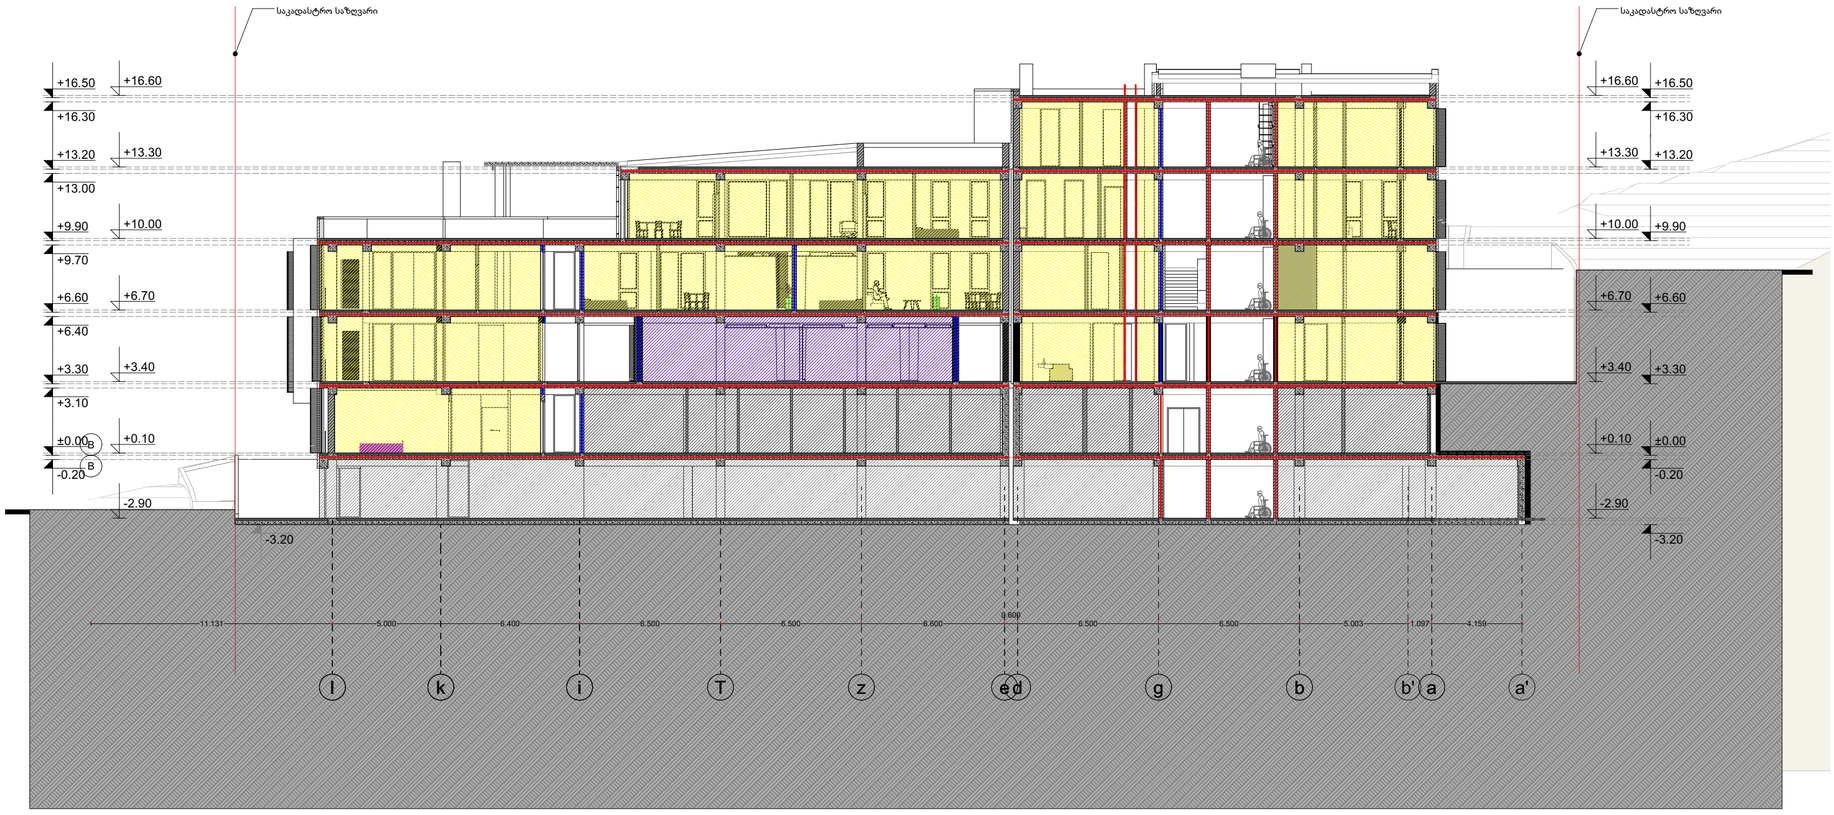


KTW DEVELOPMENT

პროექტის დასახელება:


მრავალბინიანი საცხოვრებელი სახლი მთანმინდაზე

ქქსაღიკაცია

შენიშვნები:

ყველა შეუსაბამობა სამუშაოების დაწყებამდე აუცილებლად უნდა ეცნობოს არქიტექტორს.

სახანძრო სისტემები პროექტში ასახულია პირობითად. მათი ადგილმდებარეობა და რაოდენობა დაზუსტდება შესაბამის სტანდარტს მორგებული სახანძრო სისტემების პროექტის დამუშავების ეტაპზე.

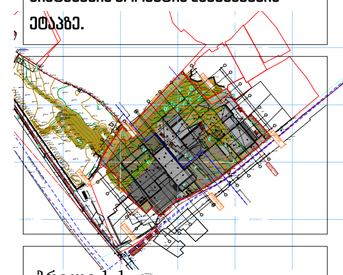

ჭრილი 1-1

მასშტაბი 1:200


არქ. ს. მოსიაშვილი

თარიღი 19.01.2024

ფურცელი

გვ.რაოდ.	გვერდი

A2

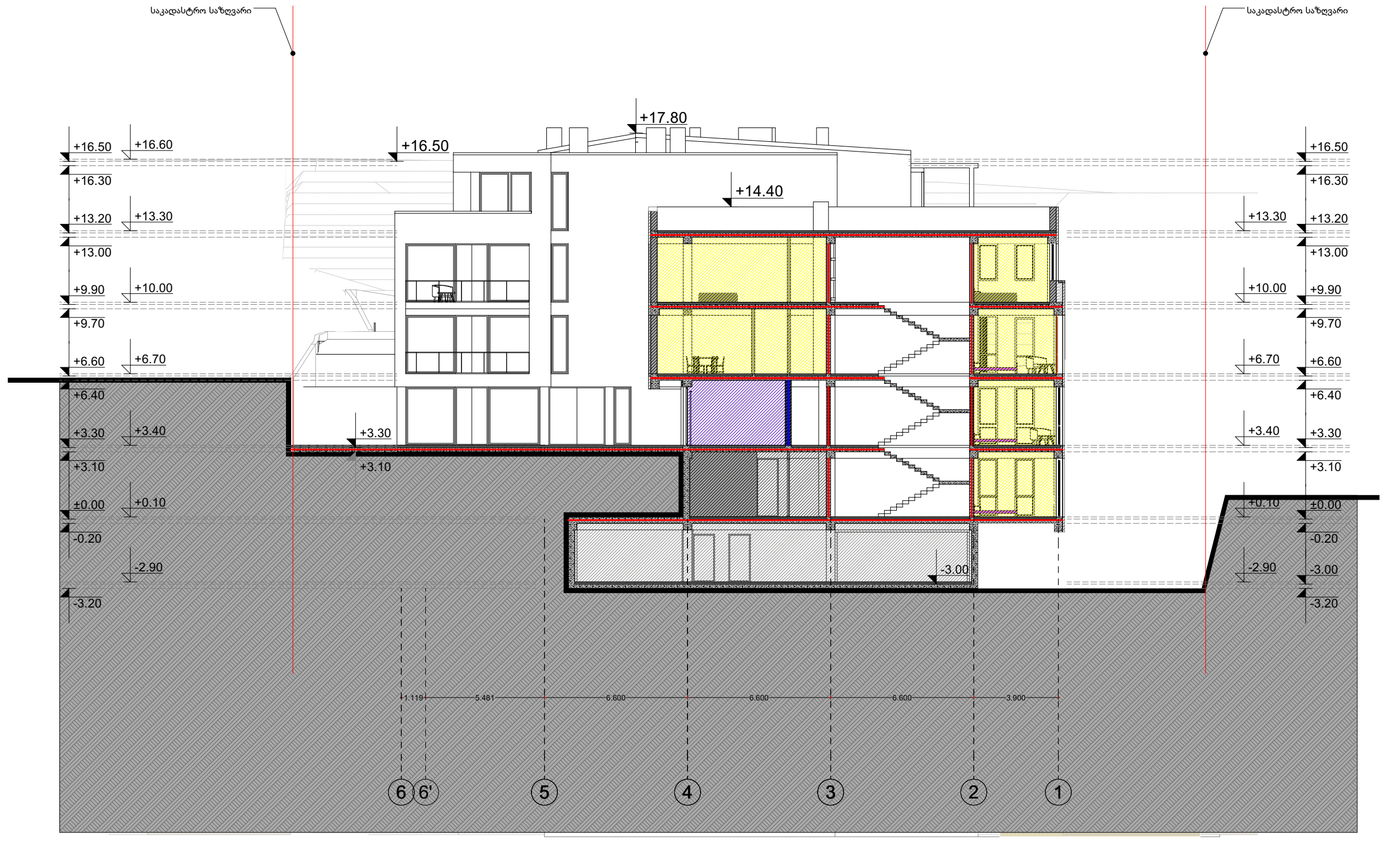

2 2 1:200

KTW DEVELOPMENT

პროექტის დასახელება:


მრავალბინიანი საცხოვრებელი სახლი მთანმინდაზე

ქქსაიქაცია

შენიშვნები:

ყველა შეუსაბამობა სამუშაოების დაწყებამდე აუცილებლად უნდა ეცნობოს არქიტექტორს.

სახანძრო სისტემები პროექტში ასახულია პირობითად. მათი ადგილმდებარეობა და რაოდენობა დაზუსტდება შესაბამის სტანდარტს მორგებული სახანძრო სისტემების პროექტის დამუშავების ეტაპზე.

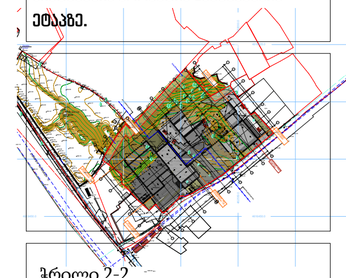

ჭრილი 2-2

მასშტაბი 1:200

არქ. ს. მოსიაშვილი


თარიღი 19.01.2024

ფურცელი

გვ.რაოდ.

გვერდი

A2

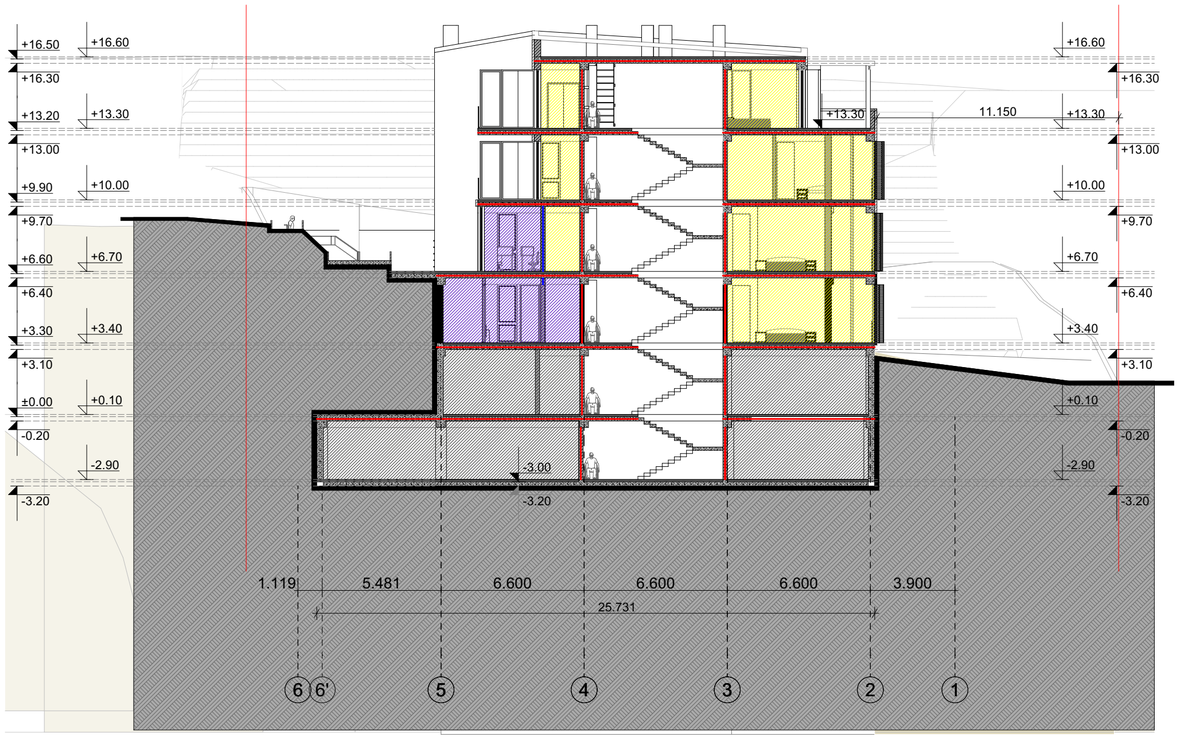

3 3 1:200

DEVELOPMENT

პროექტის დასახელება:


მრავალბინიანი საცხოვრებელი სახლი მთანმინდაზე

ექსპლიკაცია

შენიშვნები:

ყველა შეუსაბამობა სამუშაოების დაწყებამდე აუცილებლად უნდა ეცნობოს არქიტექტორს.

სახანძრო სისტემები პროექტში ასახულია პირობითად. მათი ადგილმდებარეობა და რაოდენობა დაზუსტდება შესაბამის სტანდარტს მორგებული სახანძრო სისტემების პროექტის დამუშავების ეტაპზე.

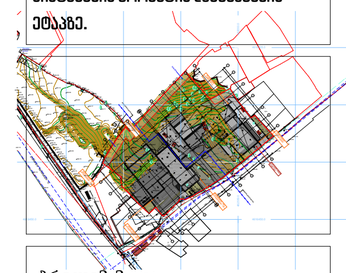

ჭრილი3-3

მასშტაბი 1:200


არქ. ს. მოსიაშვილი

თარიღი 19.01.2024

ფურცელი

გვ.რაოდ. | გვერდი

A2

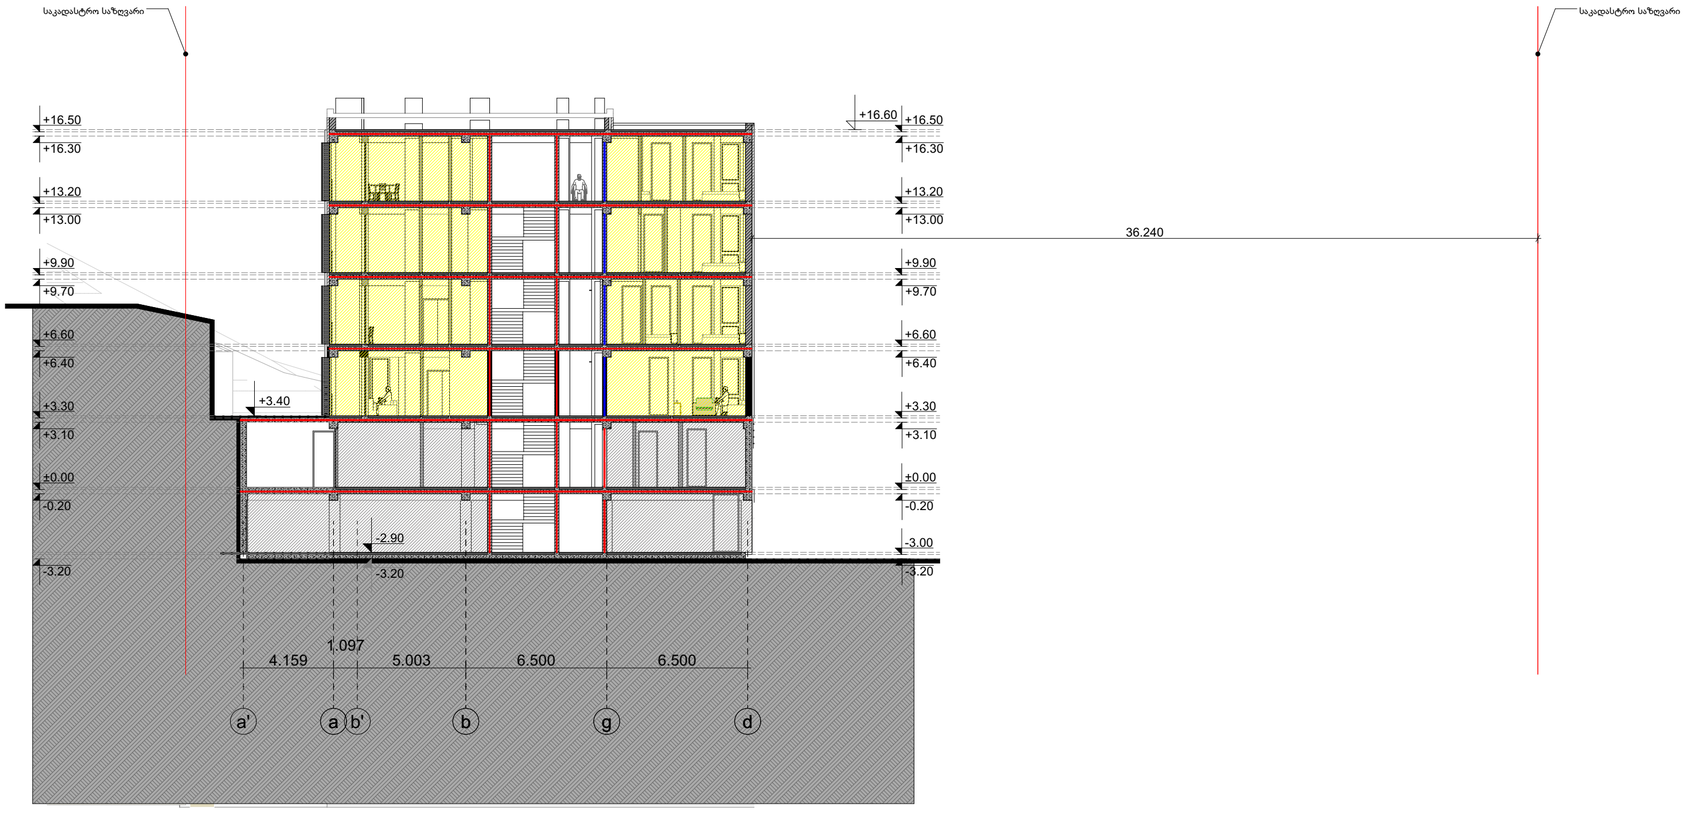

KTW DEVELOPMENT

პროექტის დასახელება:


მრავალბინიანი საცხოვრებელი სახლი მთანმინდაზე

ქქსაღიკაცია

შენიშვნები:

ყველა შეუსაბამობა სამუშაოების დაწყებამდე აუცილებლად უნდა ეცნობოს არქიტექტორს.

სახანძრო სისტემები პროექტში ასახულია პირობითად. მათი ადგილმდებარეობა და რაოდენობა დაზუსტდება შესაბამის სტანდარტს მორგებული სახანძრო სისტემების პროექტის დამუშავების ეტაპზე.

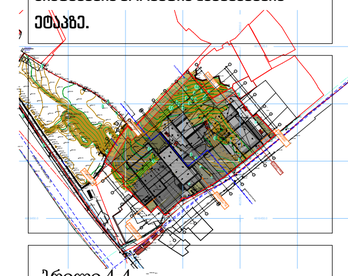

ჭრილი 4-4

მასშტაბი 1:200


არქ. ს. მოსიაშვილი

თარიღი 19.01.2024

ფურცელი

გვ.რაოდ. | გვერდი

A2

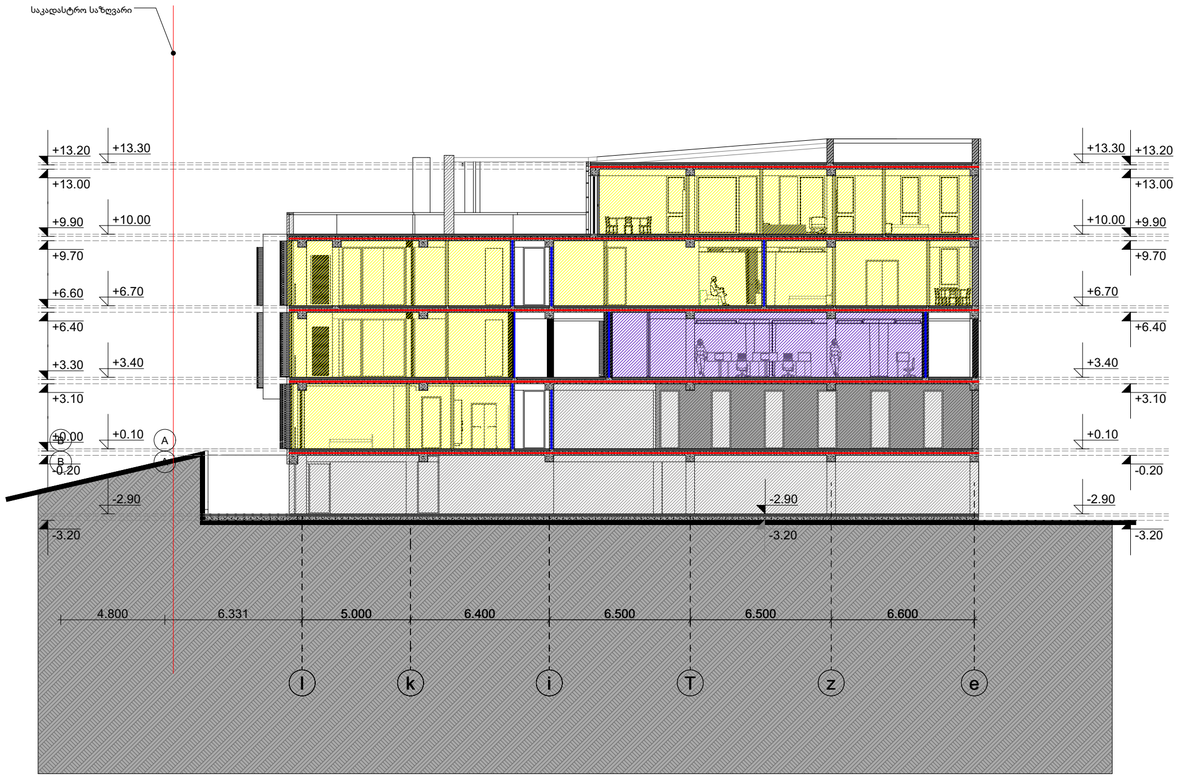

საკადასტრო საზღვარი

5 5 1:200

KTW DEVELOPMENT

პროექტის დასახელება:


მრავალბინიანი საცხოვრებელი სახლი მთანმინდაზე

ექსპლიკაცია

შენიშვნები:

ყველა შეუსაბამობა სამუშაოების დაწყებამდე აუცილებლად უნდა ეცნობოს არქიტექტორს.

სახანძრო სისტემები პროექტში ასახულია პირობითად. მათი ადგილმდებარეობა და რაოდენობა დაზუსტდება შესაბამის სტანდარტს მორგებული სახანძრო სისტემების პროექტის დამუშავების ეტაპზე.

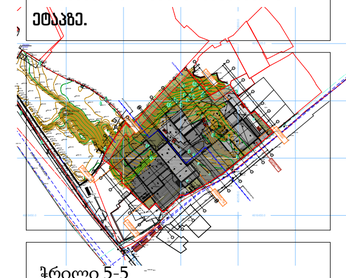

ჭრილი 5-5

მასშტაბი 1:200

არქ. ს. მოსიაშვილი

თარიღი 19.01.2024

ფურცელი

გვ.რაოდ. | გვერდი

A2