

შენიშვნა:


ნუმერაციით აღნიშნულია საპროექტო ნიშნები, რომელიც უნდა განათავსოს ობიექტის მფლობელმა.

ნუმერაციის გარეშე აღნიშნულია არსებული ან პერსპექტიული ნიშნები.

ქუჩის განივი კვეთი,
საპროექტო ტერიტორიის მიმდებარედ

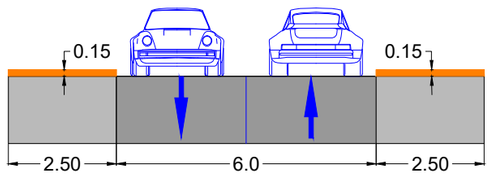

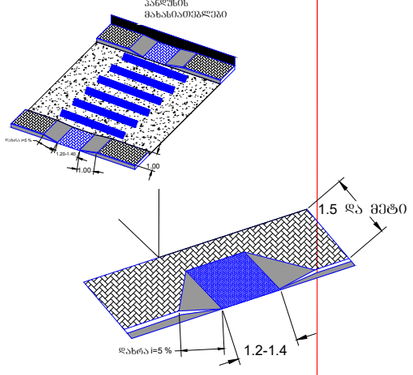

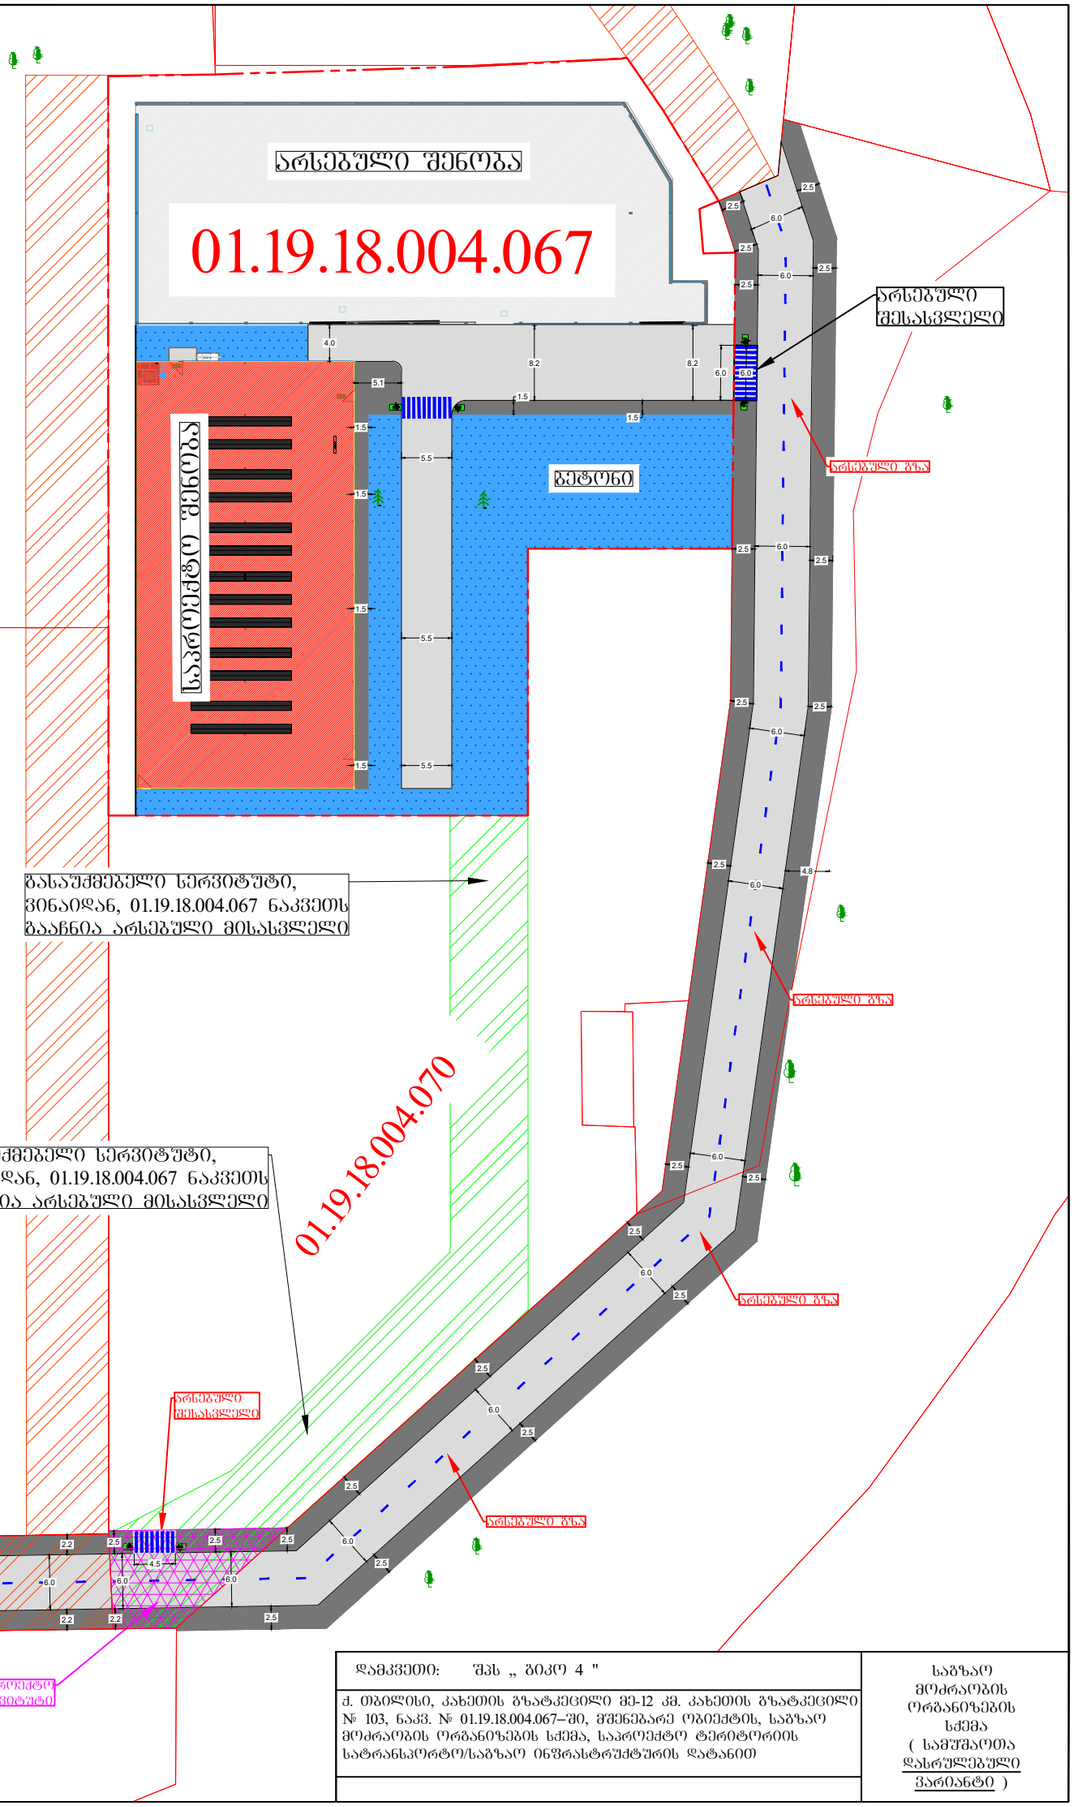

პირობითი აღნიშვნები:

- საპროექტო მიწის ნაკვეთი
- მიწის ნაკვეთი
- შესასვლელი
- გზის პირობითი აღნიშვნა
- ტროტუარის პირობითი აღნიშვნა
- ეზოს მოპირკეთება ბეტონით
- საპროექტო სერვიტუტი
- არსებული სერვიტუტი
- გასაშენებელი სერვიტუტი
- შშმ პირთა პანდუსები

მ. 1:500


დამკვეთი: შპს „ გიკო 4 "

ქ. ობილისი, კახეთის გზატკეცილი მე-12 კმ. კახეთის გზატკეცილი № 103, ნაკვ. № 01.19.18.004.067–ში, მშენებარე ობიექტის, საგზაო მოძრაობის ორგანიზების სქემა, საპროექტო ტერიტორიის სატრანსპორტო/საგზაო ინფრასტრუქტურის დატანით

საგზაო მოძრაობის ორგანიზების სქემა
(სამუშაოთა დასრულებული ვარიანტი)

შენიშვნა :
სამშენებლო ტექნიკა იმოძრავებს ღამის საათებში 00:00 საათიდან - 06:00 საათამდე

ღობის მოწყობის სქემა

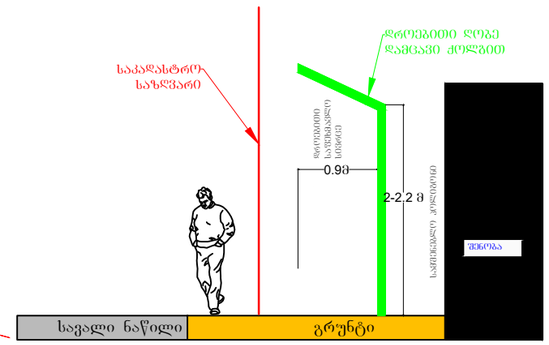



არსებული შენობა


01.19.18.004.067

არსებული მესასვლელი

გრუნტი

გრუნტი

გრუნტი

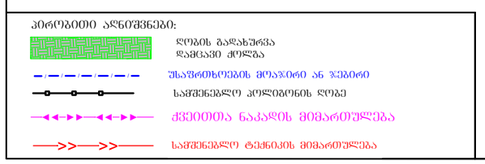

მ. 1:1000

დამკვეთი: შპს „ გიკო 4 "	საგზაო მოძრაობის ორგანიზების სქემა (მშენებლობის პერიოდში)
ქ. თბილისი, კახეთის გზატკეცილი მე-12 კმ. კახეთის გზატკეცილი № 103, ნაკვ. № 01.19.18.004.067–ში, მშენებარე ობიექტის მშენებლობის პერიოდში, დროებითი სამშენებლო ღობის, სამშრომოთა წარმოების ვადით მოწყობის და სამშენებლო ტექნიკის გადაადგილების, საგზაო მოძრაობის ორგანიზების სქემა	

საგზაო მოძრაობის ორგანიზების ტექნიკური საშუალებები:



არსებული შენობა

01.19.18.004.067

არსებული შესასვლელი

ბრუნვა

ბრუნვა

ბრუნვა



პირობითი აღნიშვნები:

- დამცავი ზეშლილკები
- დამცავი ზეშირი ან ლენტი
- ქვეითთა ნაკადის მიმართულება
- სამშენებლო ტექნიკა
- ღობის სამშენებლო პოლიგონი

მ. 1:1000

დამკვეთი: შპს „ გიკო 4 "

ქ. თბილისი, კახეთის გზატკეცილი მე-12 კმ. კახეთის გზატკეცილი № 103, ნაკვ. № 01.19.18.004.067–ში, მშენებარე ობიექტის მშენებლობის პერიოდში, დროებითი სამშენებლო ღობის მონტაჟი/დემონტაჟის დროს, საგზაო მოძრაობის ორგანიზების სქემა

საგზაო მოძრაობის ორგანიზების სქემა (ღობის მონტაჟი/დემონტაჟის სამუშაოება წარმოების პერიოდში)