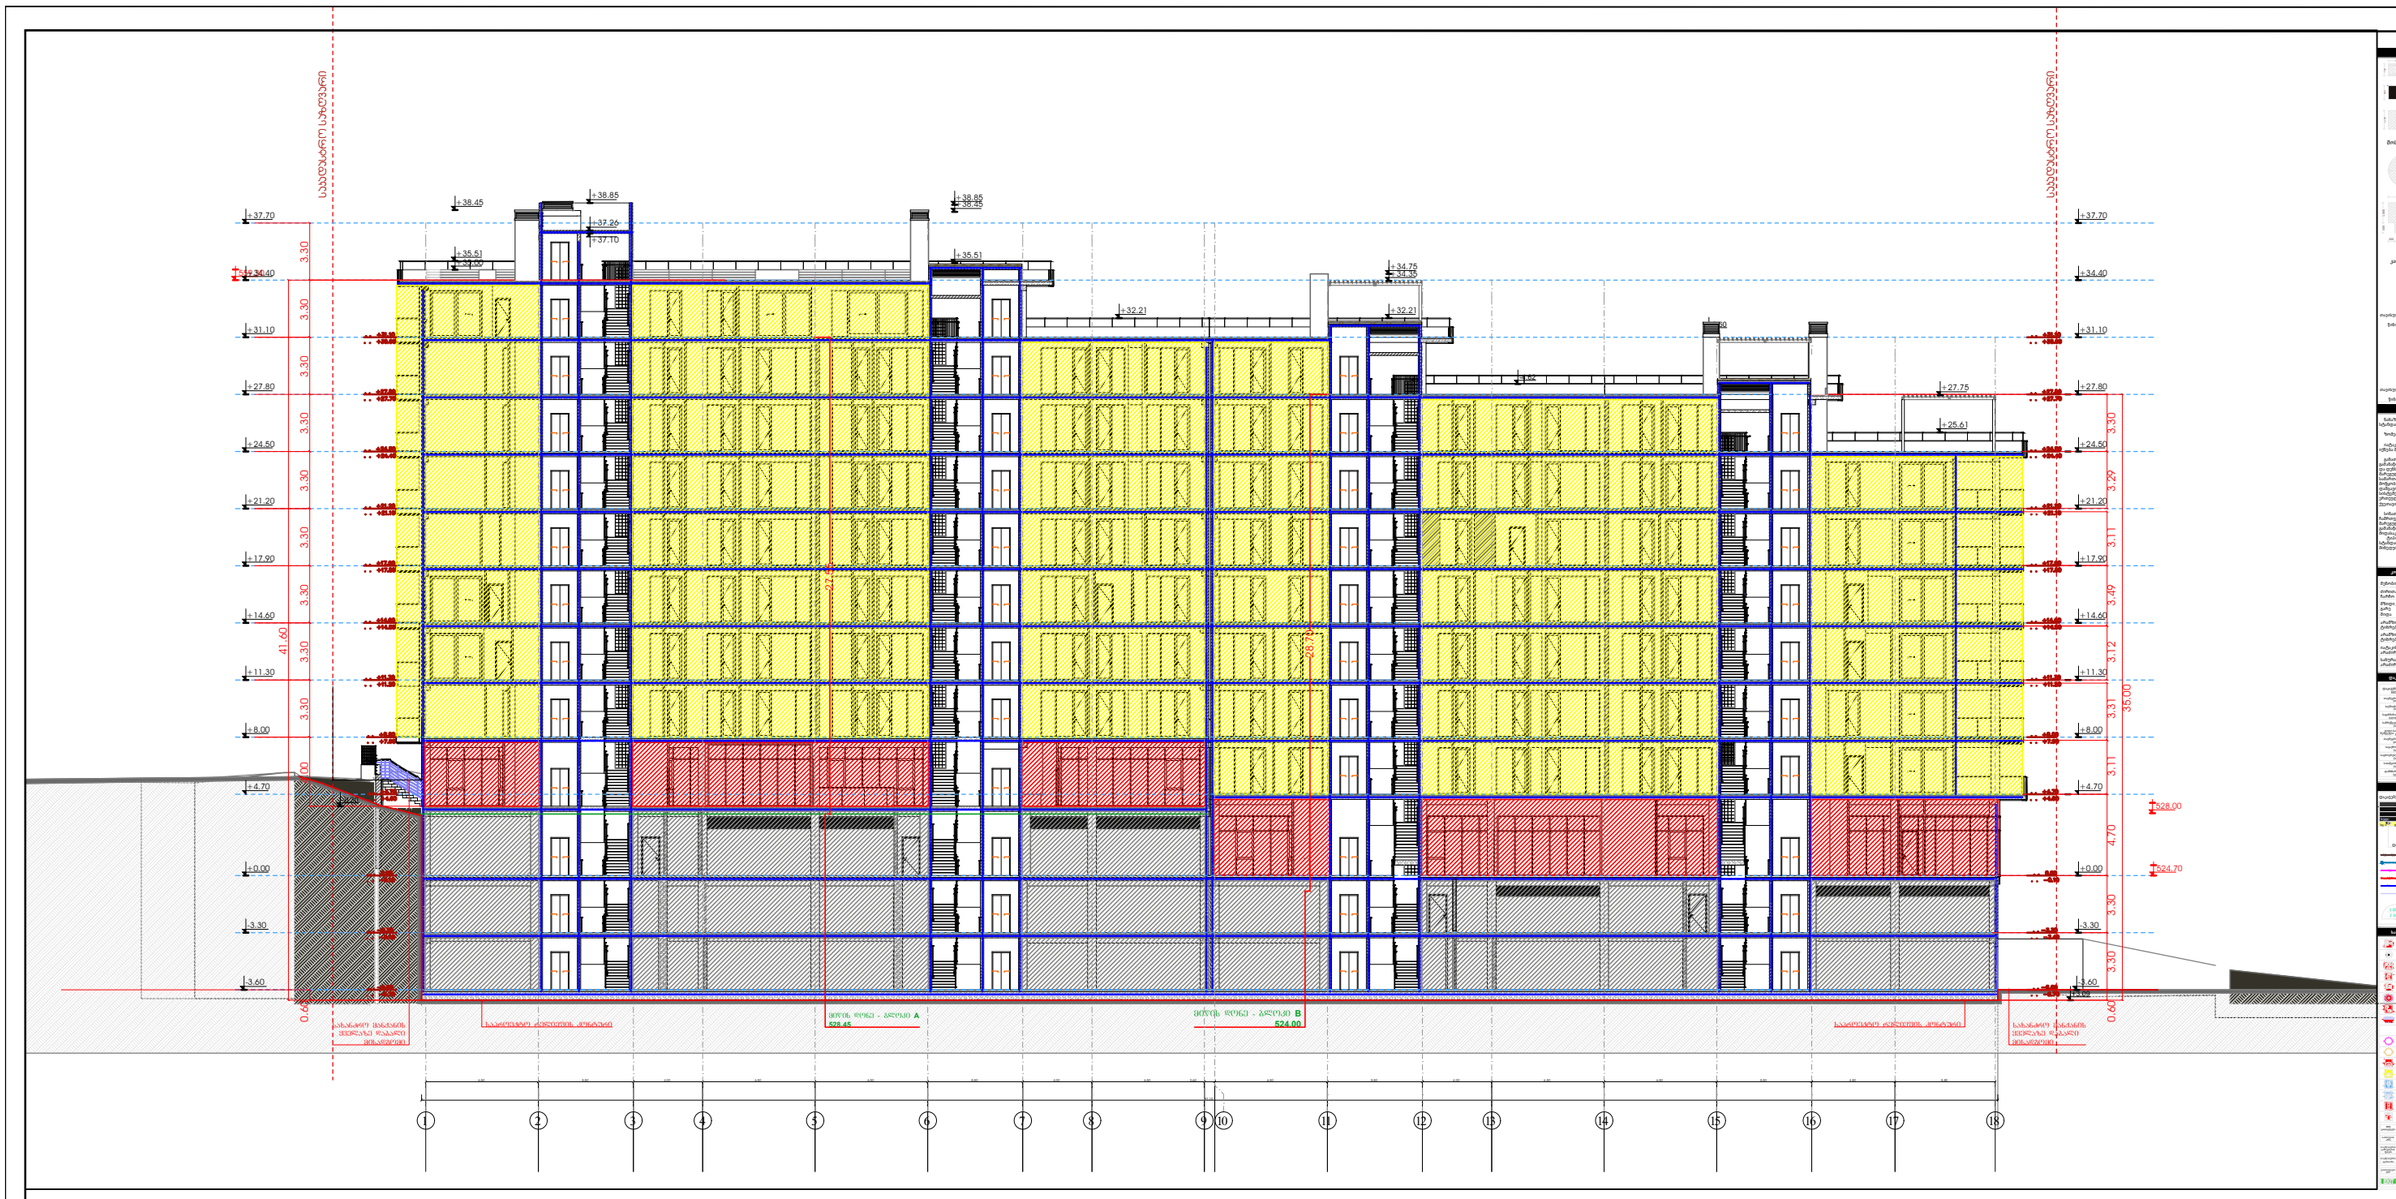

Art Group მის: სულხან ცინცაძის 58 ს/კ: 40546332			მისამართი ქ.თბილისი, კრწანისის შესახვევი №17 ს.კ: 01.18.06.012.145	პროექტის სახელწოდება მრავალ ბინიანი საცხოვრებელი სახლი
დირექტორი	ვ. არჩვაძე		არქიტექტურული ნაწილი	ფურცლის No A-3
მთ. არქიტექტორი	ვ. არჩვაძე		ჭრილი 1-18 ღერძზე	ფურცლების No #LayNo 4
				მასშტაბი 1:200
არქიტექტორი	ანა ბუცხრიკიძე			თარიღი 18.01.2024

Art Group პრ. ხელოვნების ჯგუფი შპს ს/კ: 405446332				
ავტორი/Author	ს. ჯინჭარაძე			
პროექტის ხელმძღვანელი/Supervisor	ს. ჯინჭარაძე			
პროექტის მენეჯერი/Project Manager	ა. ჯინჭარაძე			
პროექტის დასახელება ბინათმშენებლობა, კომპლექსი N17 ს.კ: 01.18.06.012.145				
ნახაზის დასახელება ჯამური ფასადი ა-ღ და ა-ა				
ნახაზის N	A-3			
მასშტაბი	#ltაყNა 4			
ფორმატი	1:200			
თარიღი	18.01.2024			

