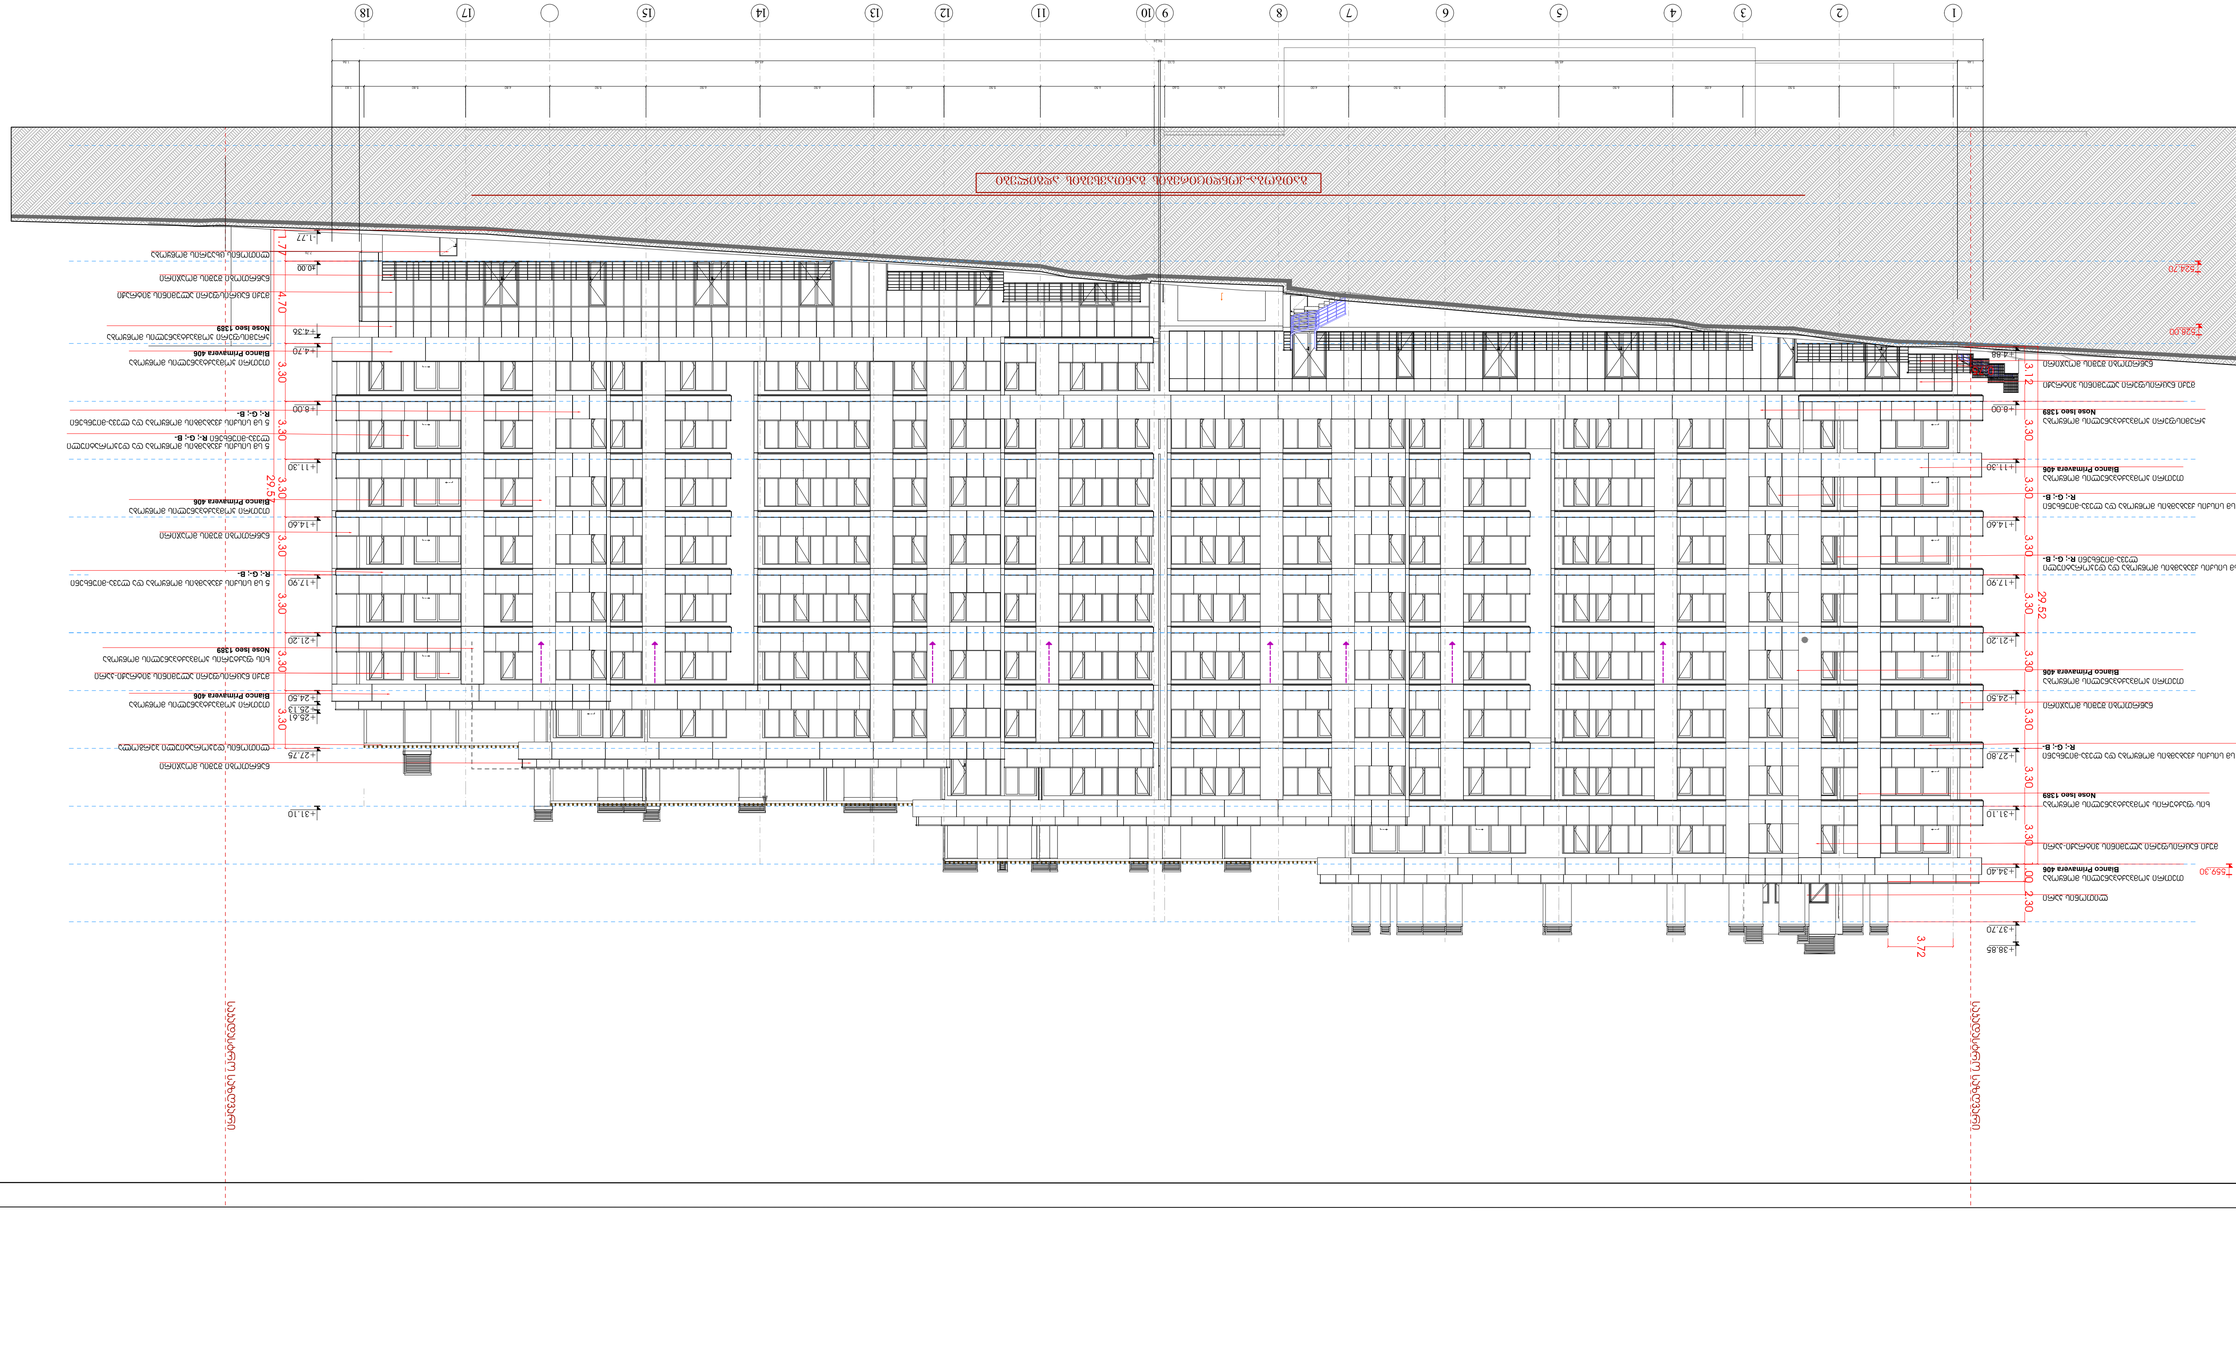

94.24

1.46 45.50 0.10 45.62 1.56

7.76

0.75

- 1.77

±0.00

+4.36

+4.70

+8.00

+11.30

+14.60

+17.90

+21.20

+24.50

+25.13

+25.61

+27.75

+31.10 29.57 1.77 4.70 3.30 3.30 3.30 3.30 3.30 3.30 3.30

+4.88

+8.00

+11.30

+14.60

+17.90

+21.20

+24.50

+27.80

+31.10

+34.40

+37.70

+38.85 3.12 3.30 3.30 3.30 3.30 3.30 3.30 3.30 3.30 1.00 2.30 29.52
გათბობა-კონდიცირების განთავსების ადგილები .4'.%$ .0&?$ .4'.%$ .0&?$                

1.71 6.50 5.50 4.00 6.50 6.50 5.50 4.00 6.50 0.60 6.50 5.50 4.00 6.50 6.50 5.50 4.80 5.80 1.83

+/5 ,3$ .( $ /+ , .? %$V -4$

) .(5%/$ .4 +U5%U,  .+ 7> -
Nose Iseo 1389

W W$ 4 +U5%U,  .+ 7> -
Bianco Primavera 406

,7$W - 8/8 .+ ; $

,7$W - 8/8 .+ ; $

5.+. .5 .5?-+- .+ 7> -'' 4 $% /
 ?-+ /,) , R-; G-; B-

W W$ 4 +U5%U,  .+ 7> -
Bianco Primavera 406

,7$W - 8/8 .+ ; $

+/5 ,3$ .( $ /+ , .? %$V

4$ + .( $ 4 +U5%U,  .+ 7> -
Nose Iseo 1389

W W$ 4 +U5%U,  .+ 7> -
Bianco Primavera 406

5.+. .5 .5?-+- .+ 7> -' ?-+ /,) ,
R-; G-; B-

 W , .3)/$ .+ 7> -

5.+. .5 .5?-+- .+ 7> -' ?-+ /,) ,
R-; G-; B-

 W , .' 4 $% / U $* 

+/5 ,3$ .( $ /+ , .? %$V -4$

) .(5%/$ .4 +U5%U,  .+ 7> -
Nose Iseo 1389

W W$ 4 +U5%U,  .+ 7> -
Bianco Primavera 406

,7$W - 8/8 .+ ; $

5.+. .5 .5?-+- .+ 7> -'' 4 $% /
 ?-+ /,) , R-; G-; B-

W W$ 4 +U5%U,  .+ 7> -
Bianco Primavera 406

,7$W - 8/8 .+ ; $

+/5 ,3$ .( $ /+ , .? %$V

4$ + .( $ 4 +U5%U,  .+ 7> -
Nose Iseo 1389

W W$ 4 +U5%U,  .+ 7> -
Bianco Primavera 406

5.+. .5 .5?-+- .+ 7> -' ?-+ /,) ,
R-; G-; B-

5.+. .5 .5?-+- .+ 7> -' ?-+ /,) ,
R-; G-; B-

 W , .4$

559.30

524.70

528.00

6.43 %

A-3

Art Group

1:200 760 1.300 900 1.200 500 1.000 1.600 1.500

300 1.000

300

450 1.500 1.300

300 1.700

პირობითი ნიშნები

შენიშვნები ნახაზი მომზადებული მისაწვდომობის
სტანდარტების მიხედვით. ზომები მოცემულია მილიმეტრებში

იატაკის ზედაპირები მოეწყობა ისე იქნება მდგრადი, მყარი და არასრიალა განათების სამართავები ელექტრო
გამანაწილებლები ელექტრო ჩამრთველები და დენსართები ტემპერატურის მარეგულირებლები მოწყობილობების
სამართავები წყალსადენი სისტემის მოწყობილობების მარეგულირებლები და დამცავი და ორმხრივი საკომუნიკაციო

სისტემების სამართავები "ა" ტიპის
ერთეულში მოეწყობა სტანდარტის

ქვეთავის შესაბამისად. სინათლის ჩამრთველები ელექტრო
ჩამრთველები დენსართები ტემპერატურის მარეგულირებლები ელექტრო
გამანაწილებლები და უსაფრთხოების ან

შიდასაკომუნიკაციო სისტემების ტიპის ერთეულებში მოეწყობა სტანდარტის 309.2 და 1104.1.1 მიხედვით.

მისაწვდომი
სვლაგეზი

მისაწვდომი
სვლაგეზი

მოსატრიალებელი სივრცეები

ვარიანტი 3

კარის წინ თავისუფალი სივრცე

თავისუფალი სივრცე კართან მანევრირებისათვი
ანჯამიანი კარი
წინიდან მისაწვდომი - გამოწევით გაღება

თავისუფალი სივრცე კართან მანევრირებისათვი
ანჯამიანი კარი
წინიდან მისაწვდომი - მიწოლით გაღება

შშმ პირის დასაყენებელი სივრცე

ვარიანტი 1

სახანძრო მილდგარი

ხელის ცეცხლმაქრი

სახანძრო მისაერთებელი

კვამლის მორეაგირე მაუწყებელი

ავტოსაშხეფი სისტემა

ხელით სამართავი
სახანძრო განგაშის ღილაკი

წყლის დასალევი შადრევანი

კვამლის ავტომატური აღმომჩენი

ალტერნატიული ავტოსაშხეფი
სისტემა

დამკავებელთა შეტყობინების

სისტემა ორმხრივი კავშირის სისტემა

კარის ცეცხლმედეგობა და ნომერი

დაკავებულობის ჯგუფი თავშეყრის ჯგუფი (თვ) RGB (34.139.34) RGB (79.12.187) RGB (245.99.20) RGB (160.32.240) RGB (94.8.58) RGB (0.0.255) RGB (255.0.0) RGB (255.255.0) RGB (136.135.134) RGB (57.57.56)

დაკავებულობის ჯგუფის აღნიშვნა ფერის კოდი

საქმიანი ჯგუფი (სქ) საგანმანათლებლო

ჯგუფი (სგ) სამრეწველო ჯგუფი (სმ) დიდი საფრთხის შემცველი ჯგუფი (დსშ) თავშეყრის ჯგუფი (თვ) სავაჭრო ჯგუფი (სვ) საცხოვრებელი ჯგუფი (სც) სასაწყობო ჯგუფი (სწ) დამხმარე ჯგუფი (დს)

შენობის ელემენტები ძირითადი კონსტრუქციული

ჩარჩო
მზიდი კედლები

გარე შიდა

არამზიდი კედლები და ტიხრები გარე 2 სთ. 2 სთ.
არამზიდი კედლები და ტიხრები შიდა იატაკის კონსტრუქცია და

არაძირითადი ნაწილები
სახურავის კონსტრუქცია და
არაძირითადი ნაწილები

ავარიული განათება საავარიო განათება

სართულის ამოსაცნობი ნიშანი თავშესაფრის ფართობის ნიშანი

გასასვლელის ნიშანი ბრაილით

FIRE
ALARM

ჰაერის დაწნევის სისტემა მექანიკური განიავება ხმოვანი განგაშის სისტემა სახანძრო ჰიდრანტი D - 01

2 100

1 000

90 წთ

დაკავებულობის დატვირთვის გრაფა: პირობითი ნიშნები

დაკავებულობის დატვირთვა დაკავებულობის ჯგუფი დაკავებულობის დატვირთბვის ფაქტორი

კონსტრუქციის ტიპი (601 ცხრილი) I-B ტიპი 2 სთ.

602 ცხრილი 0 სთ. 2 სთ. 1 სთ.

გასასვლელის აღმნიშვნელი
განათებული ნიშანი

მიკროავტობუსის პარკინგთან
მისაწვდომი გასასვლელი ნიშანი

ნიშანი საგანგებო ვითარებაში ფართობის გამოყენების შესახებ

სართულის
აბრა

თავშესაფრის ფართობი

თავშესაფრის
გამოყენების
წესები

გასასვლელი
EXIT

შშმპ გასასვლელი

გასასვლელამდე სავალი მანძილი

გასასვლელებს შორის დაცილება 3 საათიანი ცეცხლმედეგობა

სახანძრო სახელო 2 საათიანი ცეცხლმედეგობა 1 საათიანი ცეცხლმედეგობა

დაკავებულობის ჯგუფის აღნიშვნები

სახანძრო სომბოლოს აღმიშვნელი

შიდა ფართი: ბინა N 128

115.5 მ2 საზახულო ფართი: 21.2 მ2 136.7 მ2 სულ: სც-2 დდფ - 18.6 დდ - 8

#LayNo 4

Pis sXl[an cinca=is 

sk 

direTWori

PT ართიჭეთჭორი

ართიჭეთჭორი

v ar&va=e

v ar&va=e

შროეთჭის სა[ელძოდება

Praval ბინიანი

საც[ოვრებელი სა[ლი

PisiaParTi

თთბილისი კრძანისის 6ესა[ვევი 
sk 

arTiWeTWXrXli ნაძილი

IXrceli

IorPaWi

Pa6Wabi

ანა bXc[რიკი=ე თარი5ი 

ფასადი 1-18 ღერძზე 3.72

5.80 4.80 5.50 6.50 6.50 4.00 5.50 6.50 0.60 6.50 4.00 5.50 6.50 6.50 4.00 5.50 6.50

94.22

5.12

+3.09

-0.30

-3.60

-4.62

გათბობა-კონდიცირების განთავსების ადგილები .4'.%$ .0&?$

 P  P

 P  P

 P  P

 P  P

 P  P

 P  P

 P  P

                

+/5 ,3$ .( $ /+ , .? %$V 4$

) .(5%/$ .4 +U5%U,  .+ 7> -
Nose Iseo 1389

W W$ 4 +U5%U,  .+ 7> -
Bianco Primavera 406

,7$W - 8/8 .+ ; $

,7$W - 8/8 .+ ; $

5.+. .5 .5?-+- .+ 7> -'' 4 $% /
 ?+ /,) , R-; G-; B-

,7$W - 8/8 .+ ; $

+/5 ,3$ .( $ /+ , .? %$V

4$ + .( $ /4 - ,' .U,  - .+ 7> -
Nose Iseo 1389

W W$ 4 +U5%U,  .+ 7> -
Bianco Primavera 406

/4 - ,' .U,  - .+ 7> -
R-46 G-46 B-46

 W , .3)/$ .+ 7> -

5.+. .5 .5?-+- .+ 7> -' ?+ /,) ,
R-; G-; B-

 W , .' 4 $% / U $* 

+/5 ,3$ .( $ /+ , .? %$V 4$

) .(5%/$ .4 +U5%U,  .+ 7> -
Nose Iseo 1389

W W$ 4 +U5%U,  .+ 7> -
Bianco Primavera 406

 W , .' 4 $% / U $* 

,7$W - 8/8 .+ ; $

5.+. .5 .5?-+- .+ 7> -'' 4 $% /
 ?+ /,) , R-; G-; B-

W W$ 4 +U5%U,  .+ 7> -
Bianco Primavera 406

 W , .3)/$

+/5 ,3$ .( $ /+ , .? %$V

W W$ 4 +U5%U,  .+ 7> -
Bianco Primavera 406

/4 - ,' .U,  - .+ 7> -
R-46; G-46; B-46

 W , .3)/$

559.30

528.00

524.70

+3.39

+4.00

+4.70

+8.00

+11.30

+14.60

+17.90

+21.20

+24.50

+27.80

+31.10

+34.40

+35.00

+38.45

+38.85

9.0 მ ან მეტი

A-3

Art Group

1:200 760 1.300 900 1.200 500 1.000 1.600 1.500

300 1.000

300

450 1.500 1.300

300 1.700

პირობითი ნიშნები

შენიშვნები ნახაზი მომზადებული მისაწვდომობის
სტანდარტების მიხედვით. ზომები მოცემულია მილიმეტრებში

იატაკის ზედაპირები მოეწყობა ისე იქნება მდგრადი, მყარი და არასრიალა განათების სამართავები ელექტრო
გამანაწილებლები ელექტრო ჩამრთველები და დენსართები ტემპერატურის მარეგულირებლები მოწყობილობების
სამართავები წყალსადენი სისტემის მოწყობილობების მარეგულირებლები და დამცავი და ორმხრივი საკომუნიკაციო

სისტემების სამართავები "ა" ტიპის
ერთეულში მოეწყობა სტანდარტის

ქვეთავის შესაბამისად. სინათლის ჩამრთველები ელექტრო
ჩამრთველები დენსართები ტემპერატურის მარეგულირებლები ელექტრო
გამანაწილებლები და უსაფრთხოების ან

შიდასაკომუნიკაციო სისტემების ტიპის ერთეულებში მოეწყობა სტანდარტის 309.2 და 1104.1.1 მიხედვით.

მისაწვდომი
სვლაგეზი

მისაწვდომი
სვლაგეზი

მოსატრიალებელი სივრცეები

ვარიანტი 3

კარის წინ თავისუფალი სივრცე

თავისუფალი სივრცე კართან მანევრირებისათვი
ანჯამიანი კარი
წინიდან მისაწვდომი - გამოწევით გაღება

თავისუფალი სივრცე კართან მანევრირებისათვი
ანჯამიანი კარი
წინიდან მისაწვდომი - მიწოლით გაღება

შშმ პირის დასაყენებელი სივრცე

ვარიანტი 1

სახანძრო მილდგარი

ხელის ცეცხლმაქრი

სახანძრო მისაერთებელი

კვამლის მორეაგირე მაუწყებელი

ავტოსაშხეფი სისტემა

ხელით სამართავი
სახანძრო განგაშის ღილაკი

წყლის დასალევი შადრევანი

კვამლის ავტომატური აღმომჩენი

ალტერნატიული ავტოსაშხეფი
სისტემა

დამკავებელთა შეტყობინების

სისტემა ორმხრივი კავშირის სისტემა

კარის ცეცხლმედეგობა და ნომერი

დაკავებულობის ჯგუფი თავშეყრის ჯგუფი (თვ) RGB (34.139.34) RGB (79.12.187) RGB (245.99.20) RGB (160.32.240) RGB (94.8.58) RGB (0.0.255) RGB (255.0.0) RGB (255.255.0) RGB (136.135.134) RGB (57.57.56)

დაკავებულობის ჯგუფის აღნიშვნა ფერის კოდი

საქმიანი ჯგუფი (სქ) საგანმანათლებლო

ჯგუფი (სგ) სამრეწველო ჯგუფი (სმ) დიდი საფრთხის შემცველი ჯგუფი (დსშ) თავშეყრის ჯგუფი (თვ) სავაჭრო ჯგუფი (სვ) საცხოვრებელი ჯგუფი (სც) სასაწყობო ჯგუფი (სწ) დამხმარე ჯგუფი (დს)

შენობის ელემენტები ძირითადი კონსტრუქციული

ჩარჩო
მზიდი კედლები

გარე შიდა

არამზიდი კედლები და ტიხრები გარე 2 სთ. 2 სთ.
არამზიდი კედლები და ტიხრები შიდა იატაკის კონსტრუქცია და

არაძირითადი ნაწილები
სახურავის კონსტრუქცია და
არაძირითადი ნაწილები

ავარიული განათება საავარიო განათება

სართულის ამოსაცნობი ნიშანი თავშესაფრის ფართობის ნიშანი

გასასვლელის ნიშანი ბრაილით

FIRE
ALARM

ჰაერის დაწნევის სისტემა მექანიკური განიავება ხმოვანი განგაშის სისტემა სახანძრო ჰიდრანტი D - 01

2 100

1 000

90 წთ

დაკავებულობის დატვირთვის გრაფა: პირობითი ნიშნები

დაკავებულობის დატვირთვა დაკავებულობის ჯგუფი დაკავებულობის დატვირთბვის ფაქტორი

კონსტრუქციის ტიპი (601 ცხრილი) I-B ტიპი 2 სთ.

602 ცხრილი 0 სთ. 2 სთ. 1 სთ.

გასასვლელის აღმნიშვნელი
განათებული ნიშანი

მიკროავტობუსის პარკინგთან
მისაწვდომი გასასვლელი ნიშანი

ნიშანი საგანგებო ვითარებაში ფართობის გამოყენების შესახებ

სართულის
აბრა

თავშესაფრის ფართობი

თავშესაფრის
გამოყენების
წესები

გასასვლელი
EXIT

შშმპ გასასვლელი

გასასვლელამდე სავალი მანძილი

გასასვლელებს შორის დაცილება 3 საათიანი ცეცხლმედეგობა

სახანძრო სახელო 2 საათიანი ცეცხლმედეგობა 1 საათიანი ცეცხლმედეგობა

დაკავებულობის ჯგუფის აღნიშვნები

სახანძრო სომბოლოს აღმიშვნელი

შიდა ფართი: ბინა N 128

115.5 მ2 საზახულო ფართი: 21.2 მ2 136.7 მ2 სულ: სც-2 დდფ - 18.6 დდ - 8

#LayNo 4

Pis sXl[an cinca=is 

sk 

direTWori

PT ართიჭეთჭორი

ართიჭეთჭორი

v ar&va=e

v ar&va=e

შროეთჭის სა[ელძოდება

Praval ბინიანი

საც[ოვრებელი სა[ლი

PisiaParTi

თთბილისი კრძანისის 6ესა[ვევი 
sk 

arTiWeTWXrXli ნაძილი

IXrceli

IorPaWi

Pa6Wabi

ანა bXc[რიკი=ე თარი5ი 

ფასადი 18-1 ღერძზე

21.86

7.55 1.91 29.30 2.96 3.29 3.31 3.29 3.31 3.30 3.29 3.30 3.30 1.10 2.20 1.31 3.30 3.30 3.30 3.30 3.31 3.29 3.31 3.30 3.310.60 3.85

+3.39

+4.00

+4.70

+8.00

+11.30

+14.60

+17.90

+21.20

+24.50

+27.80

+31.10

+34.40

+35.00

+38.45

+38.85 0.61 1.10 29.30

5.87

0.25

1.97 6.20 5.50 6.10 2.08

1.97 17.80 2.08

6.20 5.50 6.10

.4'.%$ .0&?$ d g b a

+/5 ,3$ .( $ /+ , .? %$V 4$

) .(5%/$ .4 +U5%U,  .+ 7> -
Nose Iseo 1389

W W$ 4 +U5%U,  .+ 7> -
Bianco Primavera 406

,7$W - 8/8 .+ ; $

,7$W - 8/8 .+ ; $

5.+. .5 .5?-+- .+ 7> -'' 4 $% /
 ?+ /,) , R-; G-; B-

,7$W - 8/8 .+ ; $

W W$ 4 +U5%U,  .+ 7> -
Bianco Primavera 406

5.+. .5 .5?-+- .+ 7> -' ?+ /,) ,
R-; G-; B-

5.+. .5 .5?-+- .+ 7> -' ?+ /,) ,
R-; G-; B-

 W , .' 4 $% / U $* 

+/5 ,3$ .( $ /+ , .? %$V 4$

) .(5%/$ .4 +U5%U,  .+ 7> -
Nose Iseo 1389

W W$ 4 +U5%U,  .+ 7> -
Bianco Primavera 406

 W , .' 4 $% / U $* 

,7$W - 8/8 .+ ; $

W W$ 4 +U5%U,  .+ 7> -
Bianco Primavera 406

5.+. .5 .5?-+- .+ 7> -' ?+ /,) ,
R-; G-; B-

5.+. .5 .5?-+- .+ 7> -' ?+ /,) ,
R-; G-; B-

41.95

.4'.%$ .0&?$

559.30

528.00

524.70

705.8 ცხ.

9.0 მ ან მეტი 6.43 %

A-3

Art Group

1:200 760 1.300 900 1.200 500 1.000 1.600 1.500

300 1.000

300

450 1.500 1.300

300 1.700

პირობითი ნიშნები

შენიშვნები ნახაზი მომზადებული მისაწვდომობის
სტანდარტების მიხედვით. ზომები მოცემულია მილიმეტრებში

იატაკის ზედაპირები მოეწყობა ისე იქნება მდგრადი, მყარი და არასრიალა განათების სამართავები ელექტრო
გამანაწილებლები ელექტრო ჩამრთველები და დენსართები ტემპერატურის მარეგულირებლები მოწყობილობების
სამართავები წყალსადენი სისტემის მოწყობილობების მარეგულირებლები და დამცავი და ორმხრივი საკომუნიკაციო

სისტემების სამართავები "ა" ტიპის
ერთეულში მოეწყობა სტანდარტის

ქვეთავის შესაბამისად. სინათლის ჩამრთველები ელექტრო
ჩამრთველები დენსართები ტემპერატურის მარეგულირებლები ელექტრო
გამანაწილებლები და უსაფრთხოების ან

შიდასაკომუნიკაციო სისტემების ტიპის ერთეულებში მოეწყობა სტანდარტის 309.2 და 1104.1.1 მიხედვით.

მისაწვდომი
სვლაგეზი

მისაწვდომი
სვლაგეზი

მოსატრიალებელი სივრცეები

ვარიანტი 3

კარის წინ თავისუფალი სივრცე

თავისუფალი სივრცე კართან მანევრირებისათვი
ანჯამიანი კარი
წინიდან მისაწვდომი - გამოწევით გაღება

თავისუფალი სივრცე კართან მანევრირებისათვი
ანჯამიანი კარი
წინიდან მისაწვდომი - მიწოლით გაღება

შშმ პირის დასაყენებელი სივრცე

ვარიანტი 1

სახანძრო მილდგარი

ხელის ცეცხლმაქრი

სახანძრო მისაერთებელი

კვამლის მორეაგირე მაუწყებელი

ავტოსაშხეფი სისტემა

ხელით სამართავი
სახანძრო განგაშის ღილაკი

წყლის დასალევი შადრევანი

კვამლის ავტომატური აღმომჩენი

ალტერნატიული ავტოსაშხეფი
სისტემა

დამკავებელთა შეტყობინების

სისტემა ორმხრივი კავშირის სისტემა

კარის ცეცხლმედეგობა და ნომერი

დაკავებულობის ჯგუფი თავშეყრის ჯგუფი (თვ) RGB (34.139.34) RGB (79.12.187) RGB (245.99.20) RGB (160.32.240) RGB (94.8.58) RGB (0.0.255) RGB (255.0.0) RGB (255.255.0) RGB (136.135.134) RGB (57.57.56)

დაკავებულობის ჯგუფის აღნიშვნა ფერის კოდი

საქმიანი ჯგუფი (სქ) საგანმანათლებლო

ჯგუფი (სგ) სამრეწველო ჯგუფი (სმ) დიდი საფრთხის შემცველი ჯგუფი (დსშ) თავშეყრის ჯგუფი (თვ) სავაჭრო ჯგუფი (სვ) საცხოვრებელი ჯგუფი (სც) სასაწყობო ჯგუფი (სწ) დამხმარე ჯგუფი (დს)

შენობის ელემენტები ძირითადი კონსტრუქციული

ჩარჩო
მზიდი კედლები

გარე შიდა

არამზიდი კედლები და ტიხრები გარე 2 სთ. 2 სთ.
არამზიდი კედლები და ტიხრები შიდა იატაკის კონსტრუქცია და

არაძირითადი ნაწილები
სახურავის კონსტრუქცია და
არაძირითადი ნაწილები

ავარიული განათება საავარიო განათება

სართულის ამოსაცნობი ნიშანი თავშესაფრის ფართობის ნიშანი

გასასვლელის ნიშანი ბრაილით

FIRE
ALARM

ჰაერის დაწნევის სისტემა მექანიკური განიავება ხმოვანი განგაშის სისტემა სახანძრო ჰიდრანტი D - 01

2 100

1 000

90 წთ

დაკავებულობის დატვირთვის გრაფა: პირობითი ნიშნები

დაკავებულობის დატვირთვა დაკავებულობის ჯგუფი დაკავებულობის დატვირთბვის ფაქტორი

კონსტრუქციის ტიპი (601 ცხრილი) I-B ტიპი 2 სთ.

602 ცხრილი 0 სთ. 2 სთ. 1 სთ.

გასასვლელის აღმნიშვნელი
განათებული ნიშანი

მიკროავტობუსის პარკინგთან
მისაწვდომი გასასვლელი ნიშანი

ნიშანი საგანგებო ვითარებაში ფართობის გამოყენების შესახებ

სართულის
აბრა

თავშესაფრის ფართობი

თავშესაფრის
გამოყენების
წესები

გასასვლელი
EXIT

შშმპ გასასვლელი

გასასვლელამდე სავალი მანძილი

გასასვლელებს შორის დაცილება 3 საათიანი ცეცხლმედეგობა

სახანძრო სახელო 2 საათიანი ცეცხლმედეგობა 1 საათიანი ცეცხლმედეგობა

დაკავებულობის ჯგუფის აღნიშვნები

სახანძრო სომბოლოს აღმიშვნელი

შიდა ფართი: ბინა N 128

115.5 მ2 საზახულო ფართი: 21.2 მ2 136.7 მ2 სულ: სც-2 დდფ - 18.6 დდ - 8

#LayNo 4

მის: სულხან ცინცაძის 58

s/k: 40546332

დირექტორი

მთ. არქიტექტორი

არქიტექტორი

ვ. არჩვაძე

ვ. არჩვაძე

პროექტის სახელწოდება

მრავალ ბინიანი

საცხოვრებელი სახლი

მისიამართი

ქ.თბილისი, კრწანისის შესახვევი #17
s.k: 01.18.06.012.145

არქიტექტურული ნაწილი

ფურცელი

ფორმატი

მაშტაბი

ანა ბუცხრიკიძე თარიღი 18.01.2024

ფასადი დ-ა ღერძზე

7.55

1.87

6.10 5.50 6.20

22.18

.4'.%$ .0&?$ .4'.%$ .0&?$ a b g d

- 1.77

±0.00

+4.36

+4.70

+8.00

+11.30

+14.60

+17.90

+21.20

+24.50

+25.13

+25.61

+27.75

+31.10

+/5 ,3$ .( $ /+ , .? %$V -4$

) .(5%/$ .4 +U5%U,  .+ 7> -
Nose Iseo 1389

W W$ 4 +U5%U,  .+ 7> -
Bianco Primavera 406

,7$W - 8/8 .+ ; $

,7$W - 8/8 .+ ; $

5.+. .5 .5?-+- .+ 7> -'' 4 $% /
 ?-+ /,) , R-; G-; B-

,7$W - 8/8 .+ ; $

W W$ 4 +U5%U,  .+ 7> -
Bianco Primavera 406

5.+. .5 .5?-+- .+ 7> -' ?-+ /,) ,
R-; G-; B-

+/5 ,3$ .( $ ? %$V - .+ 7> -

+/5 ,3$ .( $ /+ , .? %$V -4$

W W$ 4 +U5%U,  .+ 7> -
Bianco Primavera 406

,7$W - 8/8 .+ ; $

W W$ 4 +U5%U,  .+ 7> -
Bianco Primavera 406

5.+. .5 .5?-+- .+ 7> -' ?-+ /,) ,
R-; G-; B-

5.+. .5 .5?-+- .+ 7> -' ?-+ /,) ,
R-; G-; B-

/3 - ,' .U,  - .+ 7> -
R-; G-; B-

,7$W - 8/8 .+ ; $

/3 - ,' .U,  - .+ 7> -
R-; G-; B-

559.30

528.00

524.70 +0.00

+4.70

+8.00

+11.30

+14.60

+17.90

+21.20

+24.50

+27.80

- 3.30

- 3.60

+31.10

+34.40

+37.70

705.8 ცხ.

9.0 მ ან მეტი 6.43 %

A-3

Art Group

1:200 760 1.300 900 1.200 500 1.000 1.600 1.500

300 1.000

300

450 1.500 1.300

300 1.700

პირობითი ნიშნები

შენიშვნები ნახაზი მომზადებული მისაწვდომობის
სტანდარტების მიხედვით. ზომები მოცემულია მილიმეტრებში

იატაკის ზედაპირები მოეწყობა ისე იქნება მდგრადი, მყარი და არასრიალა განათების სამართავები ელექტრო
გამანაწილებლები ელექტრო ჩამრთველები და დენსართები ტემპერატურის მარეგულირებლები მოწყობილობების
სამართავები წყალსადენი სისტემის მოწყობილობების მარეგულირებლები და დამცავი და ორმხრივი საკომუნიკაციო

სისტემების სამართავები "ა" ტიპის
ერთეულში მოეწყობა სტანდარტის

ქვეთავის შესაბამისად. სინათლის ჩამრთველები ელექტრო
ჩამრთველები დენსართები ტემპერატურის მარეგულირებლები ელექტრო
გამანაწილებლები და უსაფრთხოების ან

შიდასაკომუნიკაციო სისტემების ტიპის ერთეულებში მოეწყობა სტანდარტის 309.2 და 1104.1.1 მიხედვით.

მისაწვდომი
სვლაგეზი

მისაწვდომი
სვლაგეზი

მოსატრიალებელი სივრცეები

ვარიანტი 3

კარის წინ თავისუფალი სივრცე

თავისუფალი სივრცე კართან მანევრირებისათვი
ანჯამიანი კარი
წინიდან მისაწვდომი - გამოწევით გაღება

თავისუფალი სივრცე კართან მანევრირებისათვი
ანჯამიანი კარი
წინიდან მისაწვდომი - მიწოლით გაღება

შშმ პირის დასაყენებელი სივრცე

ვარიანტი 1

სახანძრო მილდგარი

ხელის ცეცხლმაქრი

სახანძრო მისაერთებელი

კვამლის მორეაგირე მაუწყებელი

ავტოსაშხეფი სისტემა

ხელით სამართავი
სახანძრო განგაშის ღილაკი

წყლის დასალევი შადრევანი

კვამლის ავტომატური აღმომჩენი

ალტერნატიული ავტოსაშხეფი
სისტემა

დამკავებელთა შეტყობინების

სისტემა ორმხრივი კავშირის სისტემა

კარის ცეცხლმედეგობა და ნომერი

დაკავებულობის ჯგუფი თავშეყრის ჯგუფი (თვ) RGB (34.139.34) RGB (79.12.187) RGB (245.99.20) RGB (160.32.240) RGB (94.8.58) RGB (0.0.255) RGB (255.0.0) RGB (255.255.0) RGB (136.135.134) RGB (57.57.56)

დაკავებულობის ჯგუფის აღნიშვნა ფერის კოდი

საქმიანი ჯგუფი (სქ) საგანმანათლებლო

ჯგუფი (სგ) სამრეწველო ჯგუფი (სმ) დიდი საფრთხის შემცველი ჯგუფი (დსშ) თავშეყრის ჯგუფი (თვ) სავაჭრო ჯგუფი (სვ) საცხოვრებელი ჯგუფი (სც) სასაწყობო ჯგუფი (სწ) დამხმარე ჯგუფი (დს)

შენობის ელემენტები ძირითადი კონსტრუქციული

ჩარჩო
მზიდი კედლები

გარე შიდა

არამზიდი კედლები და ტიხრები გარე 2 სთ. 2 სთ.
არამზიდი კედლები და ტიხრები შიდა იატაკის კონსტრუქცია და

არაძირითადი ნაწილები
სახურავის კონსტრუქცია და
არაძირითადი ნაწილები

ავარიული განათება საავარიო განათება

სართულის ამოსაცნობი ნიშანი თავშესაფრის ფართობის ნიშანი

გასასვლელის ნიშანი ბრაილით

FIRE
ALARM

ჰაერის დაწნევის სისტემა მექანიკური განიავება ხმოვანი განგაშის სისტემა სახანძრო ჰიდრანტი D - 01

2 100

1 000

90 წთ

დაკავებულობის დატვირთვის გრაფა: პირობითი ნიშნები

დაკავებულობის დატვირთვა დაკავებულობის ჯგუფი დაკავებულობის დატვირთბვის ფაქტორი

კონსტრუქციის ტიპი (601 ცხრილი) I-B ტიპი 2 სთ.

602 ცხრილი 0 სთ. 2 სთ. 1 სთ.

გასასვლელის აღმნიშვნელი
განათებული ნიშანი

მიკროავტობუსის პარკინგთან
მისაწვდომი გასასვლელი ნიშანი

ნიშანი საგანგებო ვითარებაში ფართობის გამოყენების შესახებ

სართულის
აბრა

თავშესაფრის ფართობი

თავშესაფრის
გამოყენების
წესები

გასასვლელი
EXIT

შშმპ გასასვლელი

გასასვლელამდე სავალი მანძილი

გასასვლელებს შორის დაცილება 3 საათიანი ცეცხლმედეგობა

სახანძრო სახელო 2 საათიანი ცეცხლმედეგობა 1 საათიანი ცეცხლმედეგობა

დაკავებულობის ჯგუფის აღნიშვნები

სახანძრო სომბოლოს აღმიშვნელი

შიდა ფართი: ბინა N 128

115.5 მ2 საზახულო ფართი: 21.2 მ2 136.7 მ2 სულ: სც-2 დდფ - 18.6 დდ - 8

#LayNo 4

მის: სულხან ცინცაძის 58

s/k: 40546332

დირექტორი

მთ. არქიტექტორი

არქიტექტორი

ვ. არჩვაძე

ვ. არჩვაძე

პროექტის სახელწოდება

მრავალ ბინიანი

საცხოვრებელი სახლი

მისიამართი

ქ.თბილისი, კრწანისის შესახვევი #17
s.k: 01.18.06.012.145

არქიტექტურული ნაწილი

ფურცელი

ფორმატი

მაშტაბი

ანა ბუცხრიკიძე თარიღი 18.01.2024

ფასადი დ-ა ღერძზე