
კ1 კოეფიციენტის საანგარიშო კროკი (არსებული)

კ1 კოეფიციენტის საანგარიშო ფართობი - 1,989 მ2

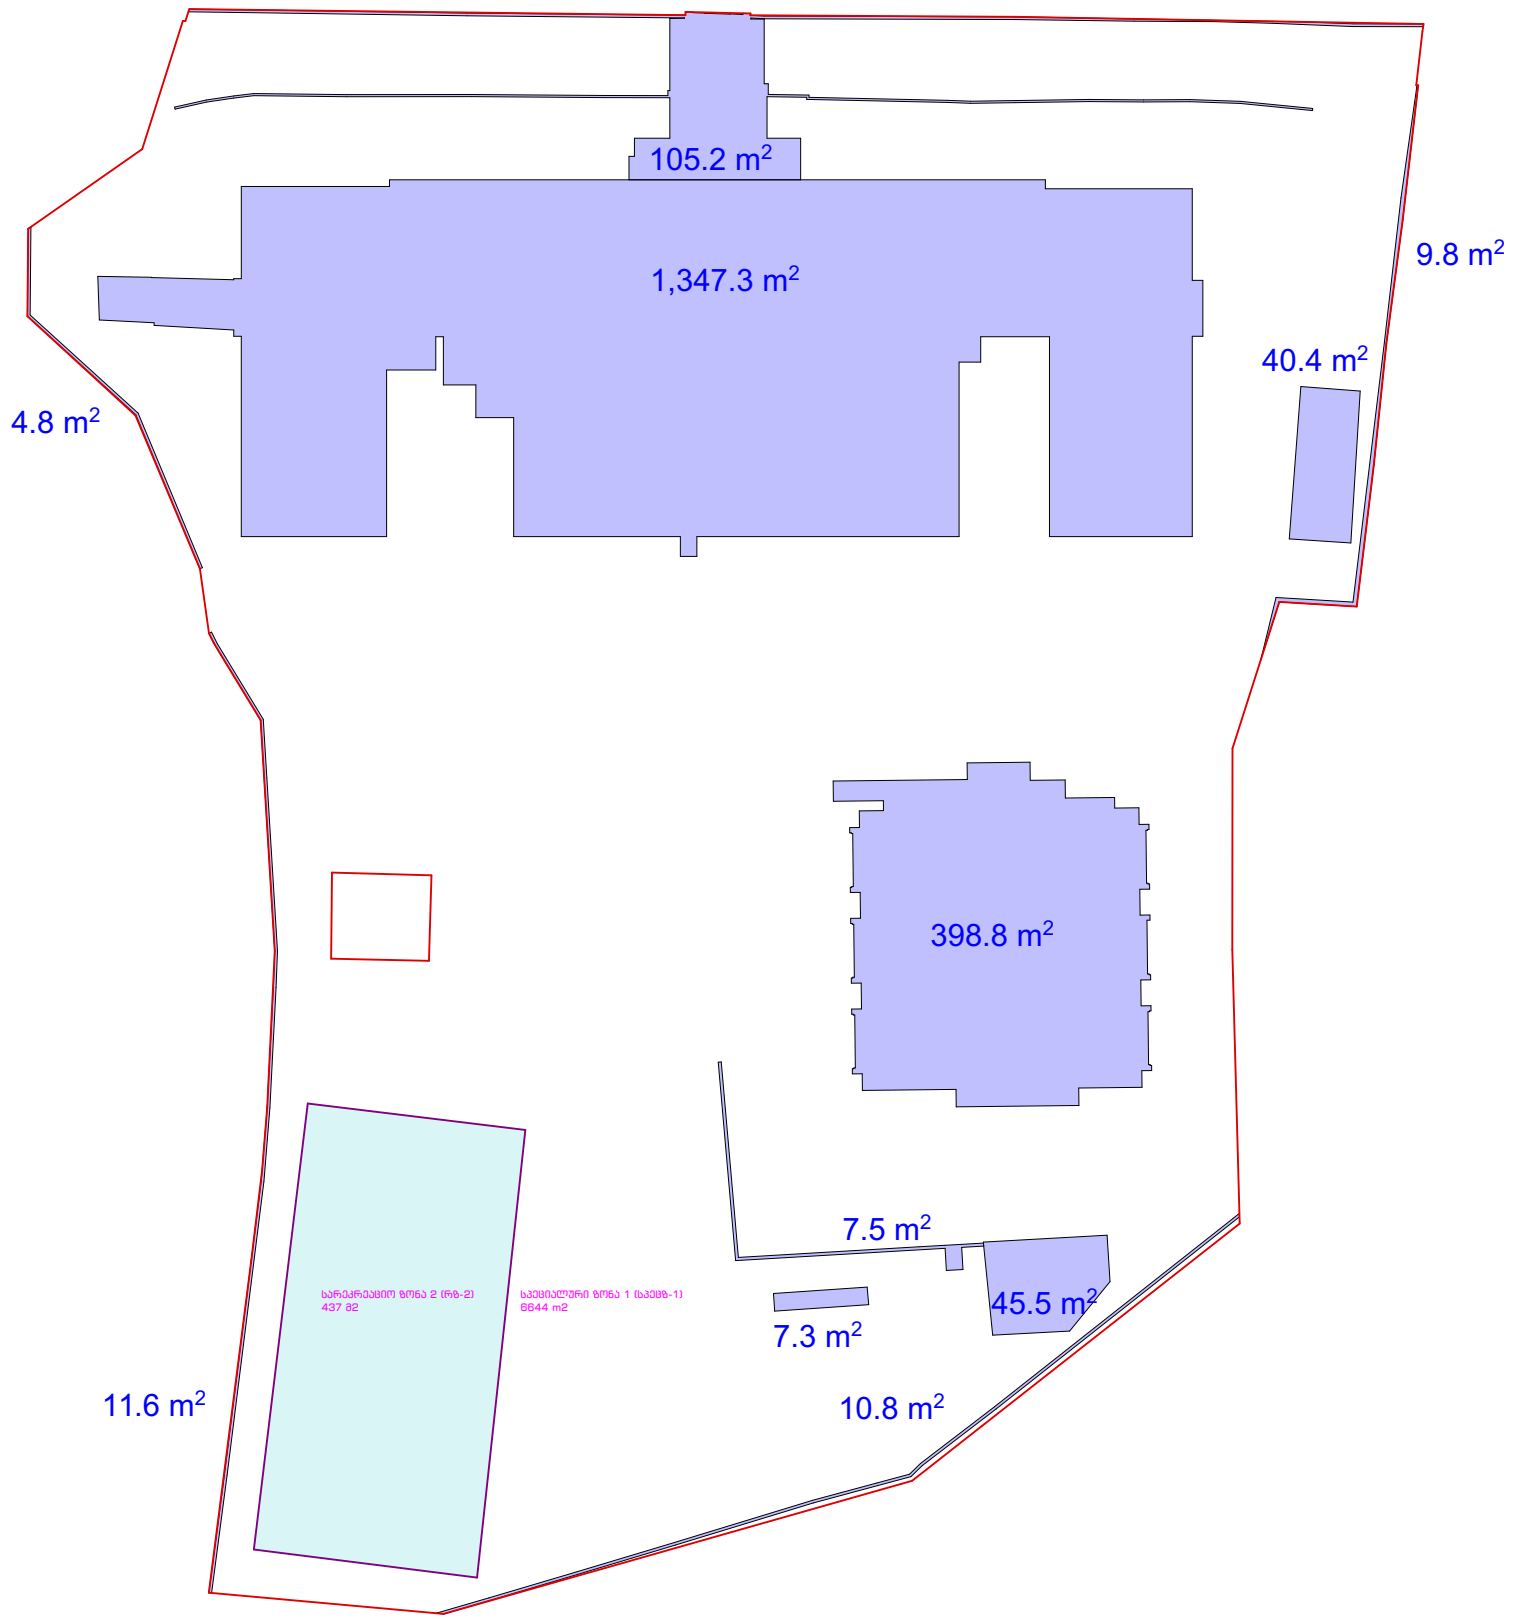


BK Architects	დირექტორი დ. ბურჭულაძე პრ. მთ. არქ. გ. კაციტაძე	ობიექტის დასახელება: საქართველოს საერთაშორისო უნივერსიტეტი ჯიუ; მთავარი კორპუსის რეკონსტრუქციის არქიტექტურული პროექტი (მიშენება) მისამართი: სამღერეთის ქ. #5, ქ. თბილისი	სტადია არსებული სიტუაცია	შენობის აბსოლიტური ნიშნული ±0,00=+560.60	ფურცელი #01.2
			ნახაზი კროკები არსებული	შეასრულა გ. კაციტაძე შეამოწმა დ. ბურჭულაძე	მასშტაბი 1:500 თარიღი 2/5/2024


კ2 კოეფიციენტის საანგარიშო კროკები (არსებული)

კ2 კოეფიციენტის საანგარიშო ფართობი - 4,047.9 მ2


მთავარი კორპუსი - IV სართული

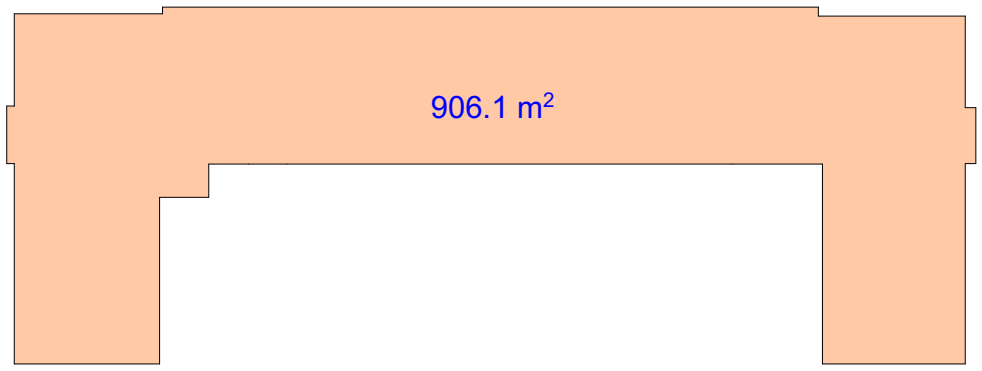


მთავარი კორპუსი - III სართული

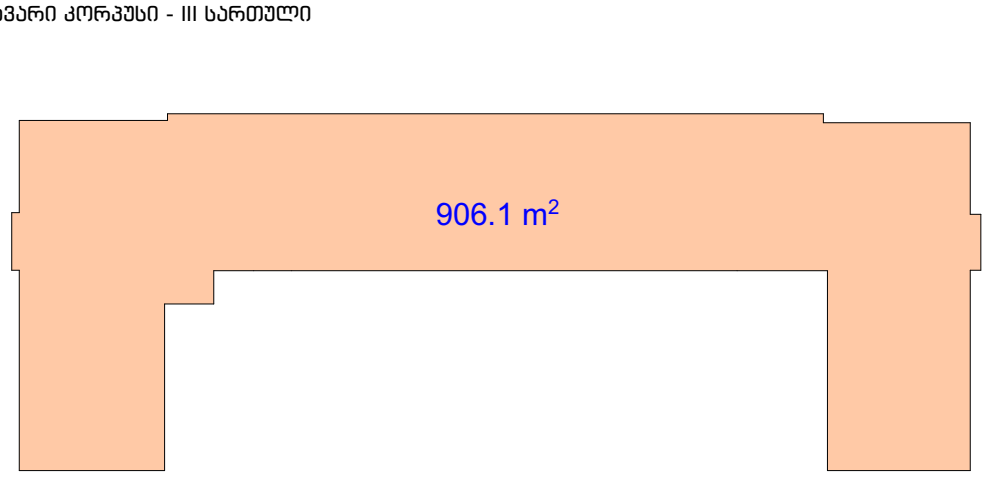

მთავარი კორპუსი - II სართული

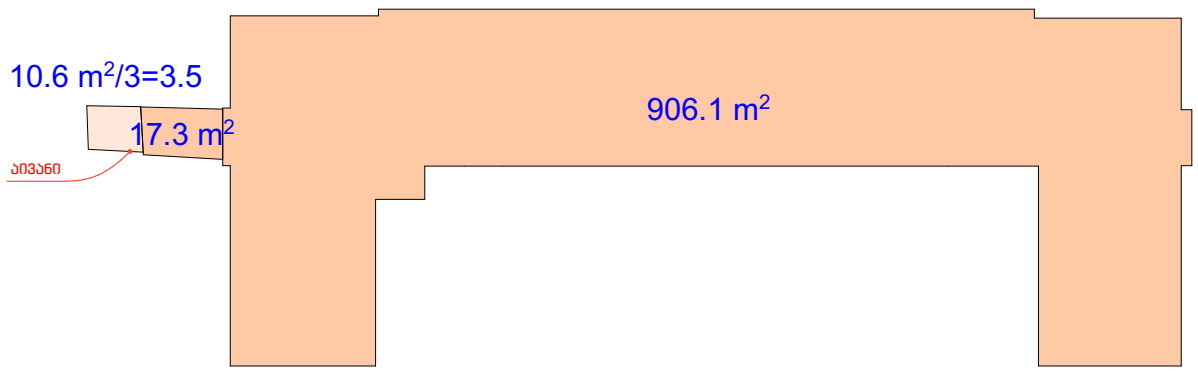


მთავარი კორპუსი - I სართული

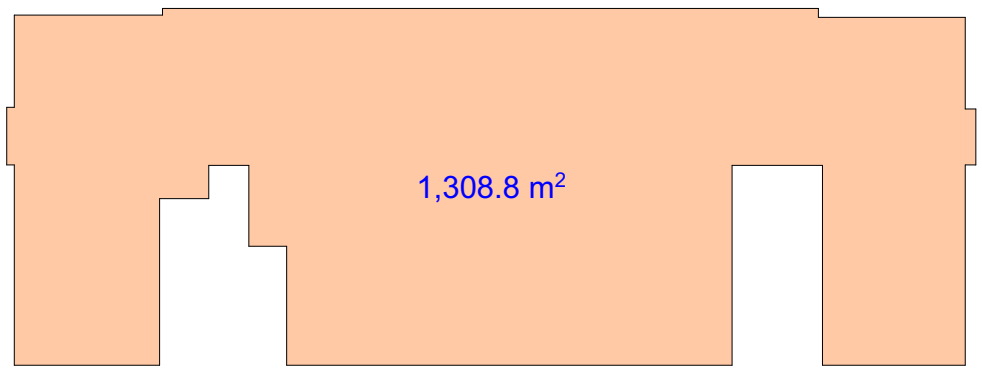

BK Architects	დირექტორი დ. ბურჭულაძე პრ. მთ. არქ. გ. კაციტაძე	ობიექტის დასახელება: საქართველოს საერთაშორისო უნივერსიტეტი ჯიუ; მთავარი კორპუსის რეკონსტრუქციის არქიტექტურული პროექტი (მიშენება) მისამართი: სამღერეთის ქ. #5, ქ. თბილისი	სტადია არსებული სიტუაცია ნახაზი კროკები არსებული	შენობის აბსოლიტური ნიშნული ±0,00=+560.60 შეასრულა გ. კაციტაძე შეამოწმა დ. ბურჭულაძე	ფურცელი #01.3 მასშტაბი 1:500 თარიღი 2/5/2024


კვ კოეფიციენტის საანგარიშო კროკი (არსებული)

კვ კოეფიციენტის საანგარიშო ფართობი - 1,398.3 მ2

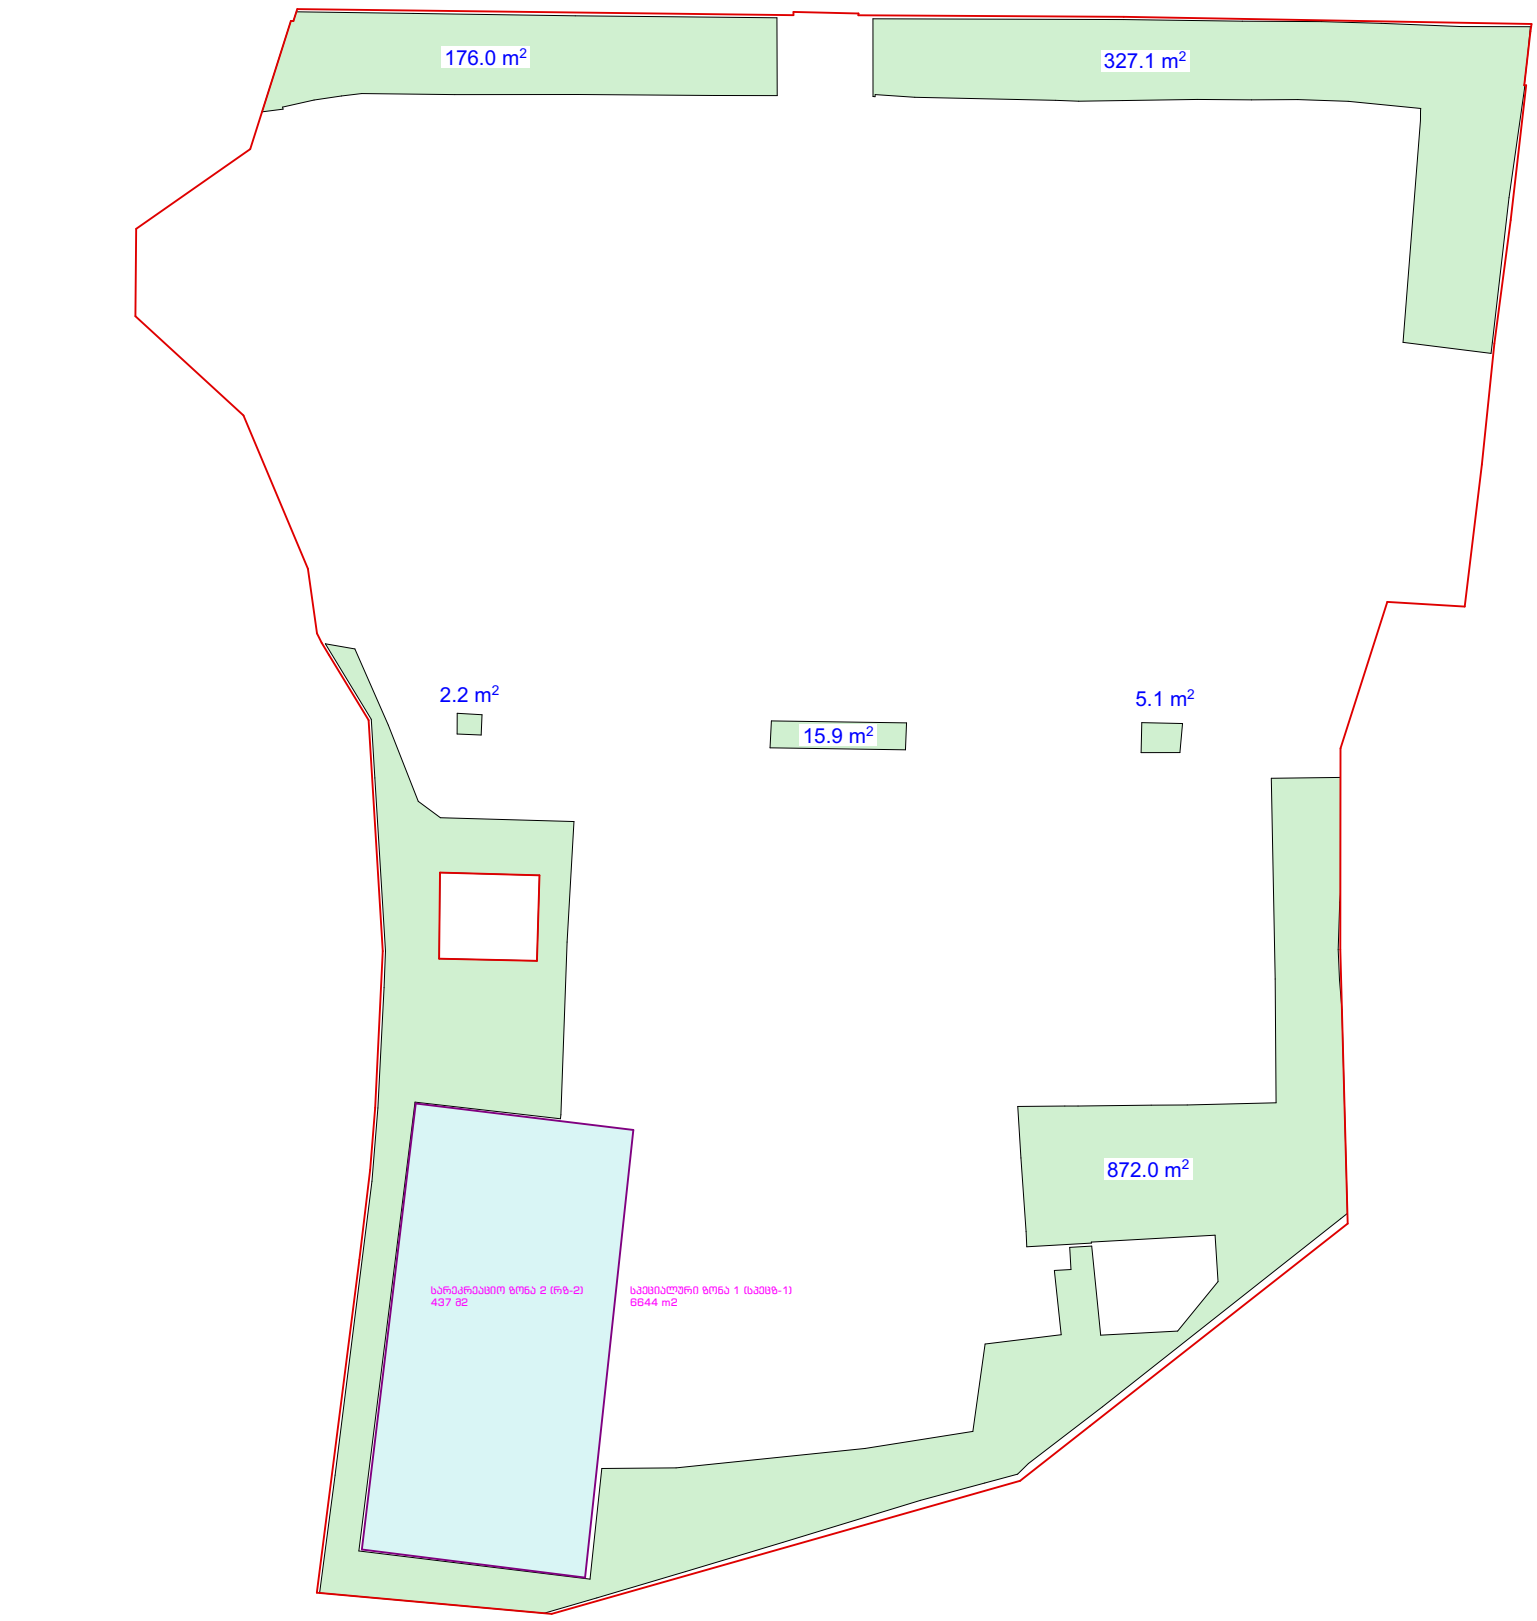

BK Architects	დირექტორი დ. ბურჭულაძე პრ. მთ. არქ. გ. კაციტაძე	ობიექტის დასახელება: საქართველოს საერთაშორისო უნივერსიტეტი ჯიუ; მთავარი კორპუსის რეკონსტრუქციის არქიტექტურული პროექტი (მიშენება) მისამართი: სამღერეთის ქ. #5, ქ. თბილისი	სტადია არსებული სიტუაცია	შენობის აბსოლიტური ნიშნული ±0,00=+560.60	ფურცელი #01.4
			ნახაზი კროკები არსებული	შეასრულა გ. კაციტაძე შეამოწმა დ. ბურჭულაძე	მასშტაბი 1:500 თარიღი 2/5/2024


სართულის გეგმა ±0.00 ნიშ.
მ 1:100

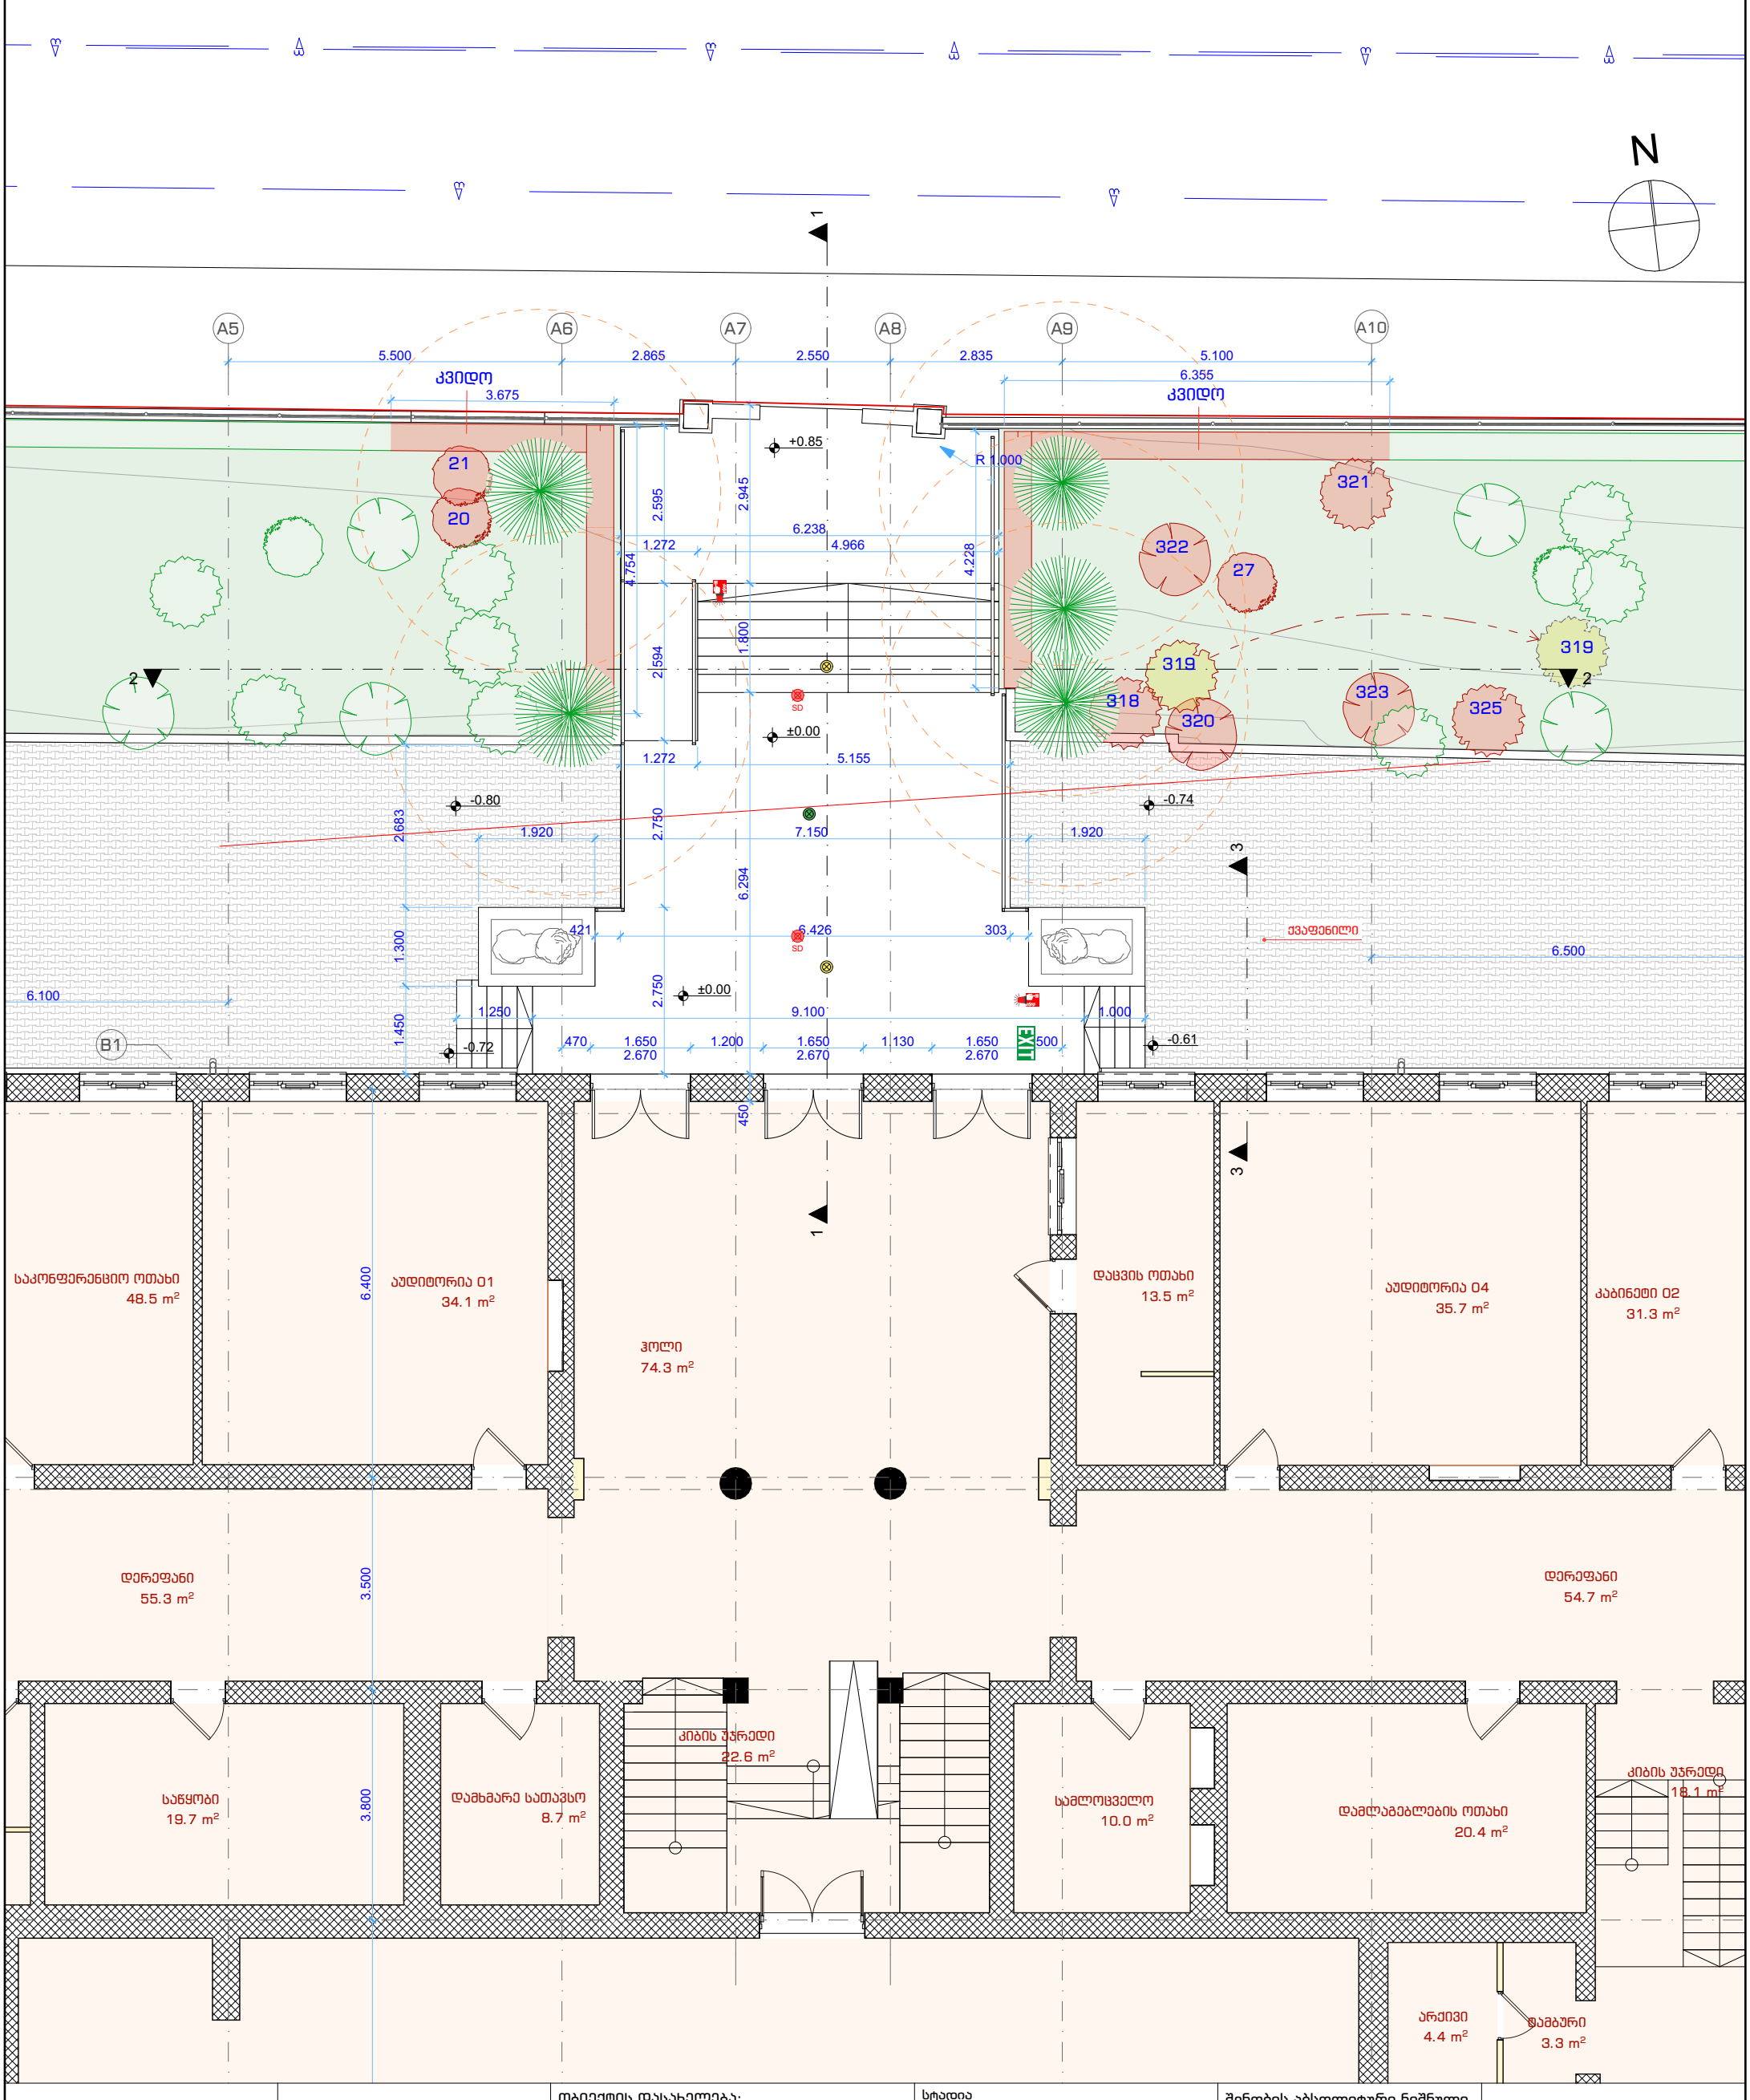

BK Architects	დირექტორი დ. ბურჭულაძე პრ. მთ. არქ. გ. კაციტაძე	ობიექტის დასახელება: საქართველოს საერთაშორისო უნივერსიტეტი ჯიუ; მთავარი კორპუსის რეკონსტრუქციის არქიტექტურული პროექტი (მიშენება) მისამართი: სამღერეთის ქ. #5, ქ. თბილისი	სტადია არსებული სიტუაცია ნახაზი სართულის გეგმა ±0.00 ნიშ.	შენობის აბსოლიტური ნიშნული ±0,00=+560.60 შეასრულა გ. კაციტაძე შეამოწმა დ. ბურჭულაძე	ფურცელი #01.5 მასშტაბი 1:100 თარიღი 2/5/2024

კ1 კოეფიციენტის საანგარიშო (საპროექტო)

კ1 კოეფიციენტის საანგარიშო ფართობი - 1,967.1 მ2

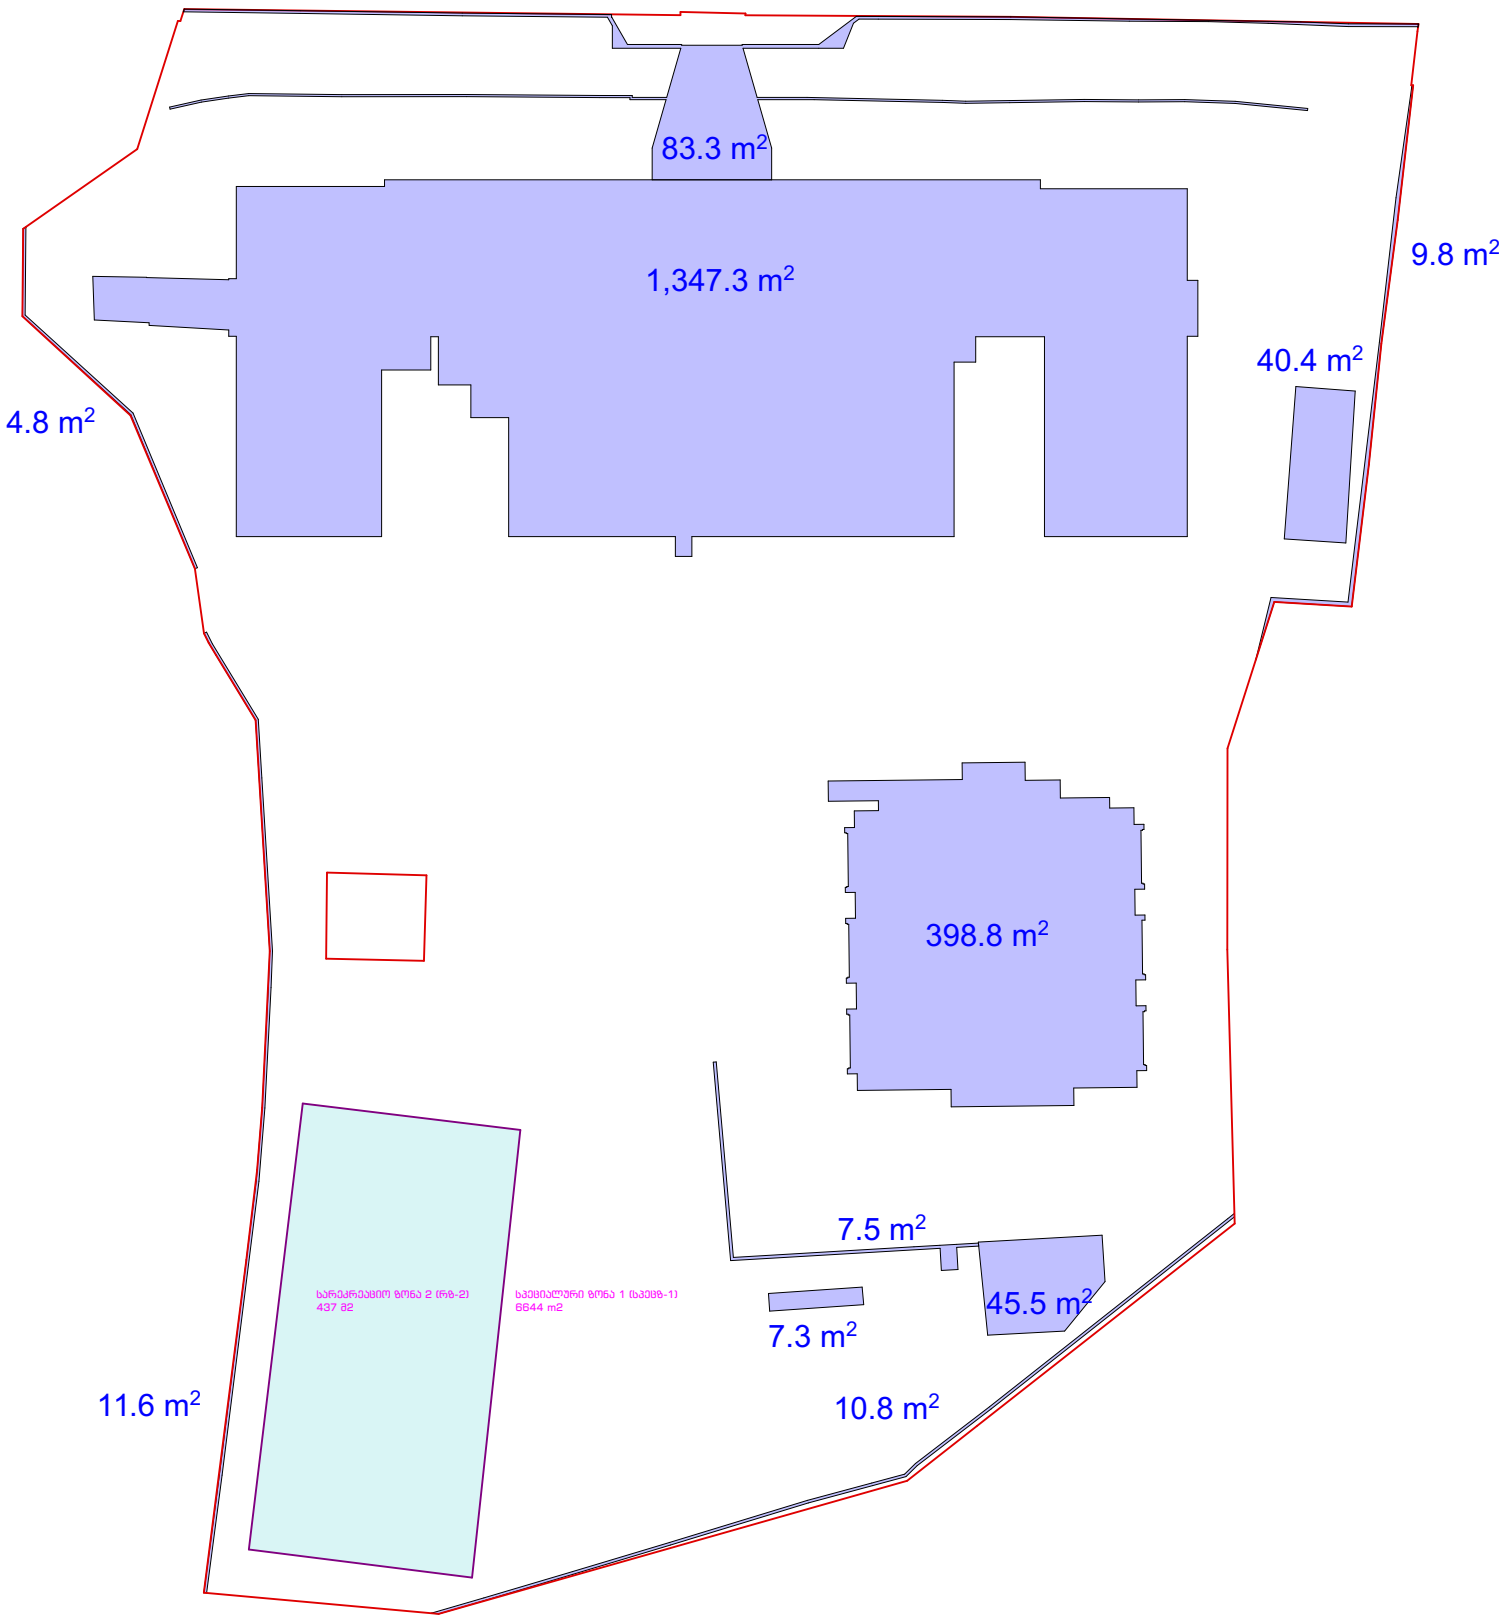


BK Architects	დირექტორი დ. ბურჭულაძე პრ. მთ. არქ. გ. კაციტაძე	ობიექტის დასახელება: საქართველოს საერთაშორისო უნივერსიტეტი ჯიუ; მთავარი კორპუსის რეკონსტრუქციის არქიტექტურული პროექტი (მიშენება) მისამართი: სამღერეთის ქ. #5, ქ. თბილისი	სტადია რეკონსტრუქციის პროექტი ნახაზი კროკები საპროექტო	შენობის აბსოლიტური ნიშნული ±0,00=+560.60 შეასრულა გ. კაციტაძე შეამოწმა დ. ბურჭულაძე	ფურცელი #02.2 მასშტაბი 1:500 თარიღი 2/5/2024


კ2 კოეფიციენტის საანგარიშო კროკები (საპროექტო)

კ2 კოეფიციენტის საანგარიშო ფართობი - 4,105 მ2


მთავარი კორპუსი - IV სართული

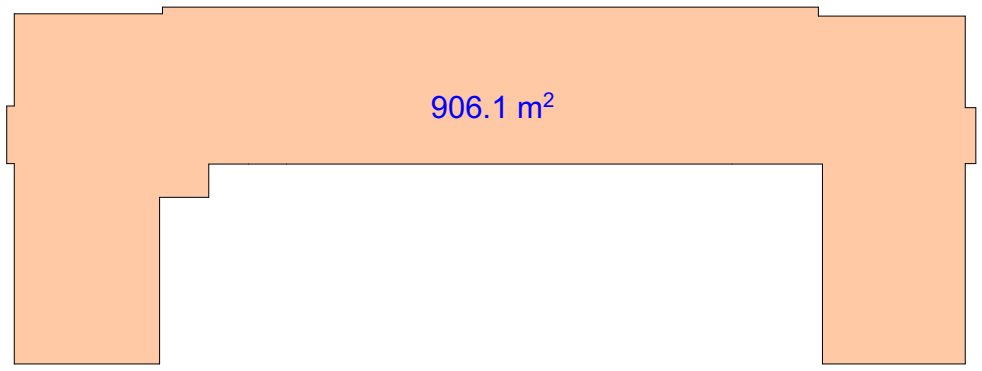


მთავარი კორპუსი - III სართული

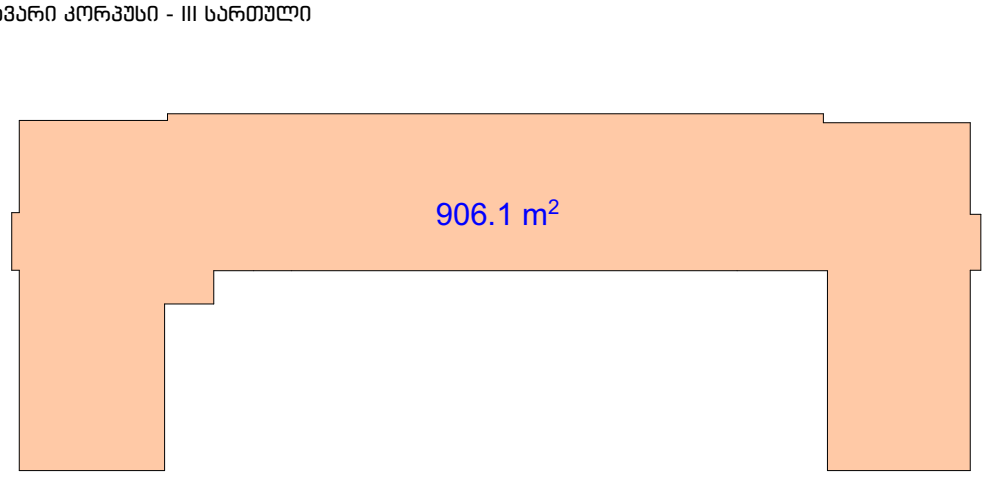

მთავარი კორპუსი - II სართული

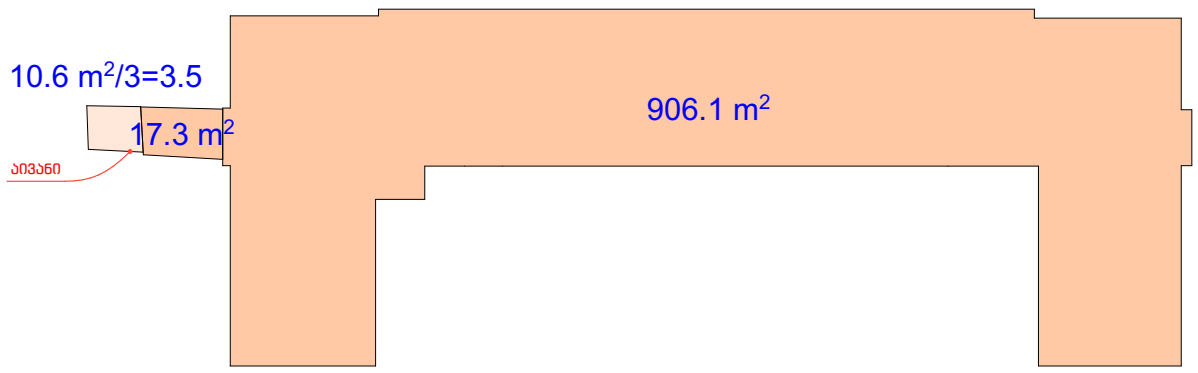


მთავარი კორპუსი - I სართული

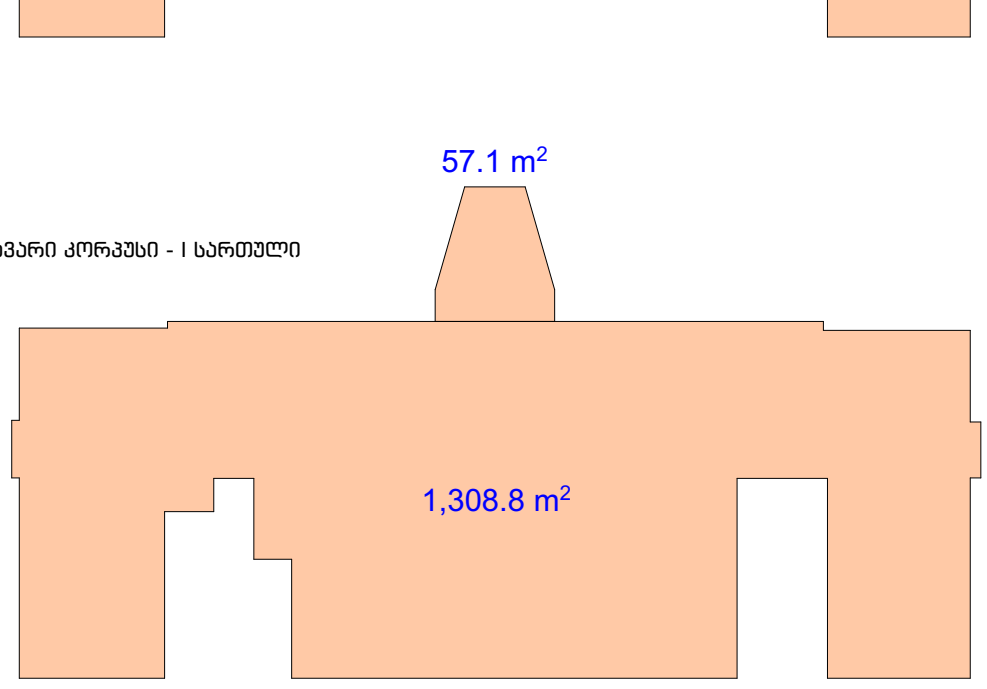

BK Architects	დირექტორი დ. ბურჭულაძე პრ. მთ. არქ. გ. კაციტაძე	ობიექტის დასახელება: საქართველოს საერთაშორისო უნივერსიტეტი ჯიუ; მთავარი კორპუსის რეკონსტრუქციის არქიტექტურული პროექტი (მიშენება) მისამართი: სამღერეთის ქ. #5, ქ. თბილისი	სტადია რეკონსტრუქციის პროექტი ნახაზი კროკები საპროექტო	შენობის აბსოლიტური ნიშნული ±0,00=+560.60 შეასრულა გ. კაციტაძე შეამოწმა დ. ბურჭულაძე	ფურცელი #02.3 მასშტაბი 1:500 თარიღი 2/5/2024

კვ კოეფიციენტის საანგარიშო კროკი (საპროექტო)

კვ კოეფიციენტის საანგარიშო ფართობი - 1,397.7 მ2

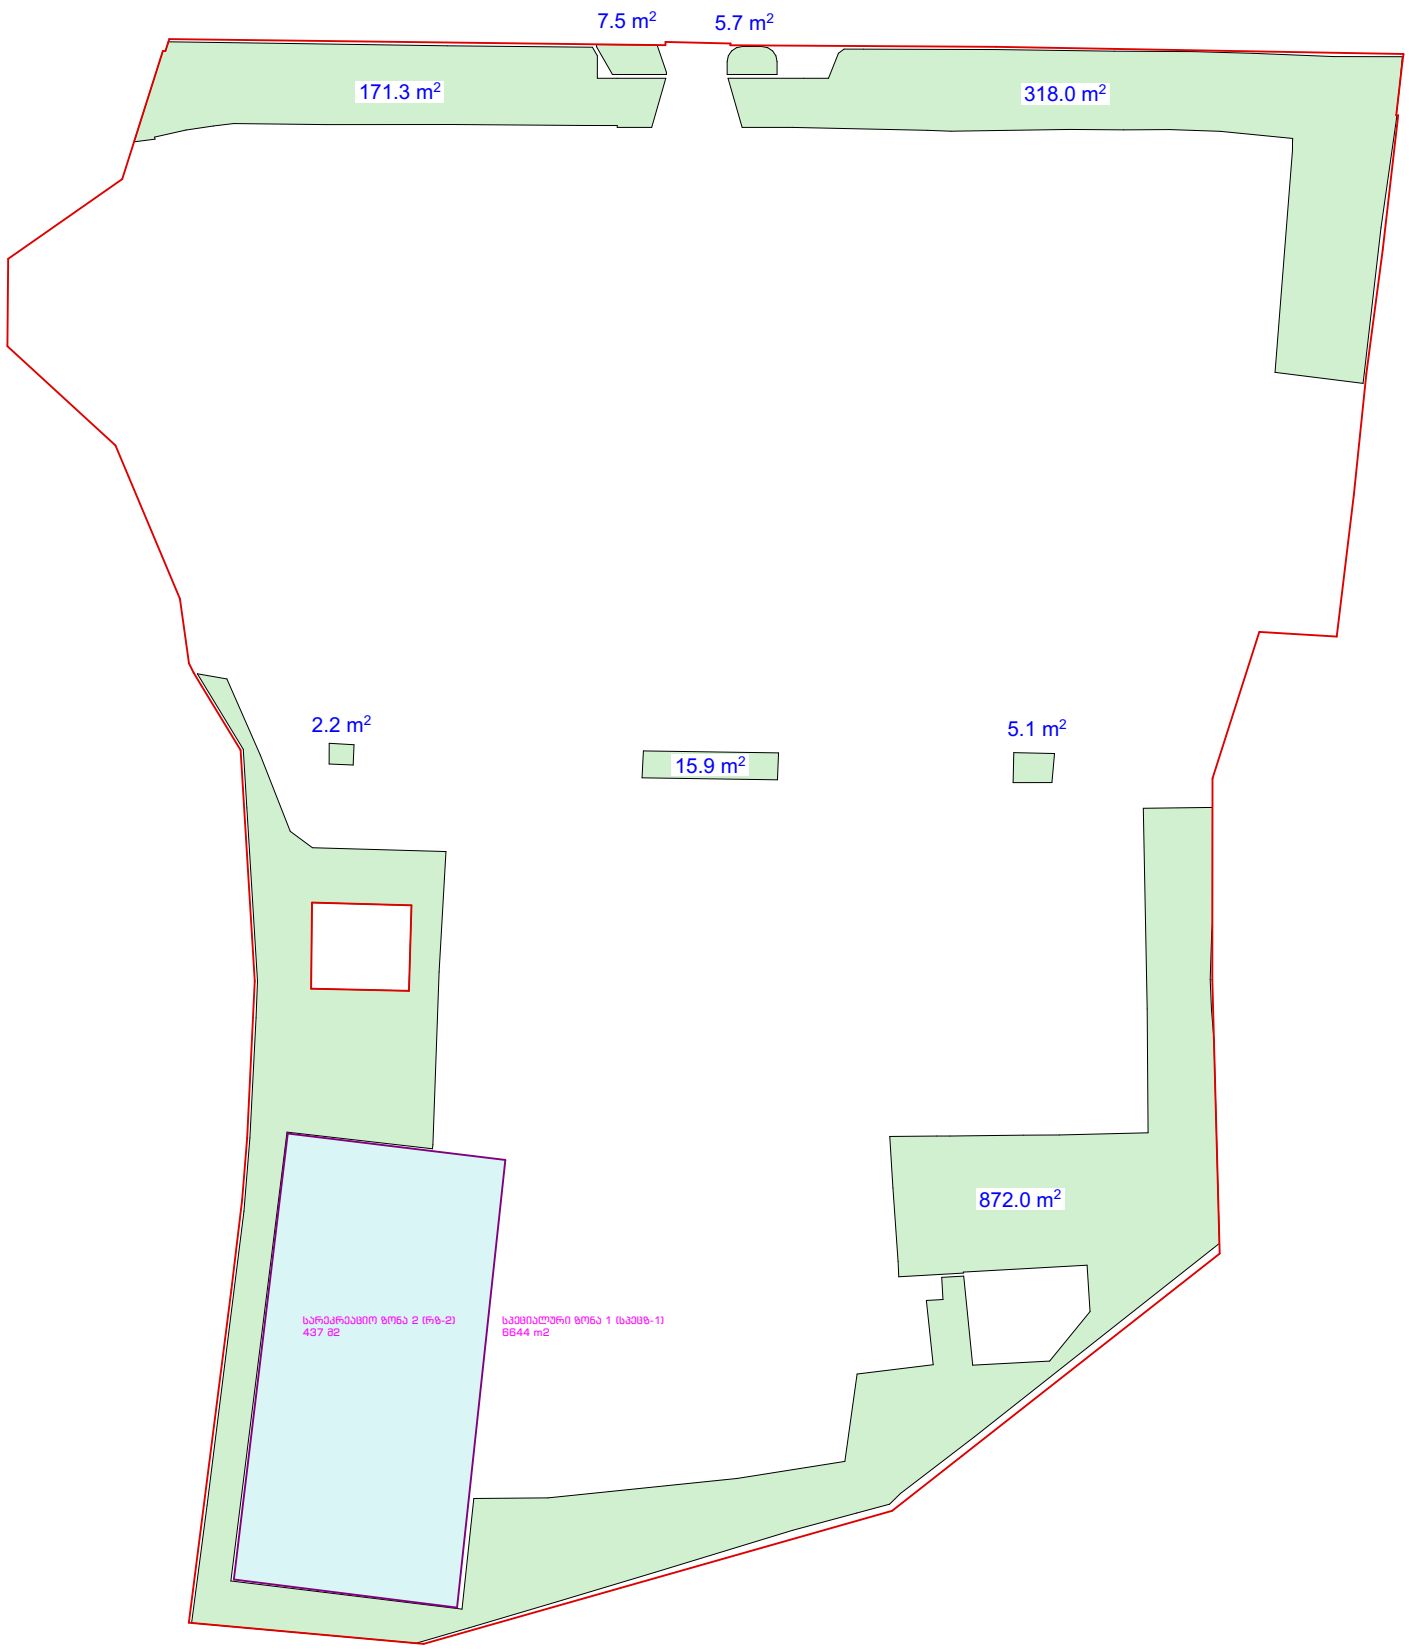


BK Architects	დირექტორი დ. ბურჭულაძე პრ. მთ. არქ. გ. კაციტაძე	ობიექტის დასახელება: საქართველოს საერთაშორისო უნივერსიტეტი ჯიუ; მთავარი კორპუსის რეკონსტრუქციის არქიტექტურული პროექტი (მიშენება) მისამართი: სამღერეთის ქ. #5, ქ. თბილისი	სტადია რეკონსტრუქციის პროექტი ნახაზი კროკები საპროექტო	შენობის აბსოლიტური ნიშნული ±0,00=+560.60 შეასრულა გ. კაციტაძე შეამოწმა დ. ბურჭულაძე	ფურცელი #02.4 მასშტაბი 1:500 თარიღი 2/5/2024

სართულის გეგმა ±0.00 ნიშ.
მ 1:100

პირობითი აღნიშვნები

- სამისამართო კვამლის დეტექტორი
- საავარიო განათება
- ხმამაღლა მოლაპარაკე (დინამიკი)
- სამისამართო სირენა
- საგანგაშო ღილაკი
- გასასვლელის მაჩვენებელი სანათი

N

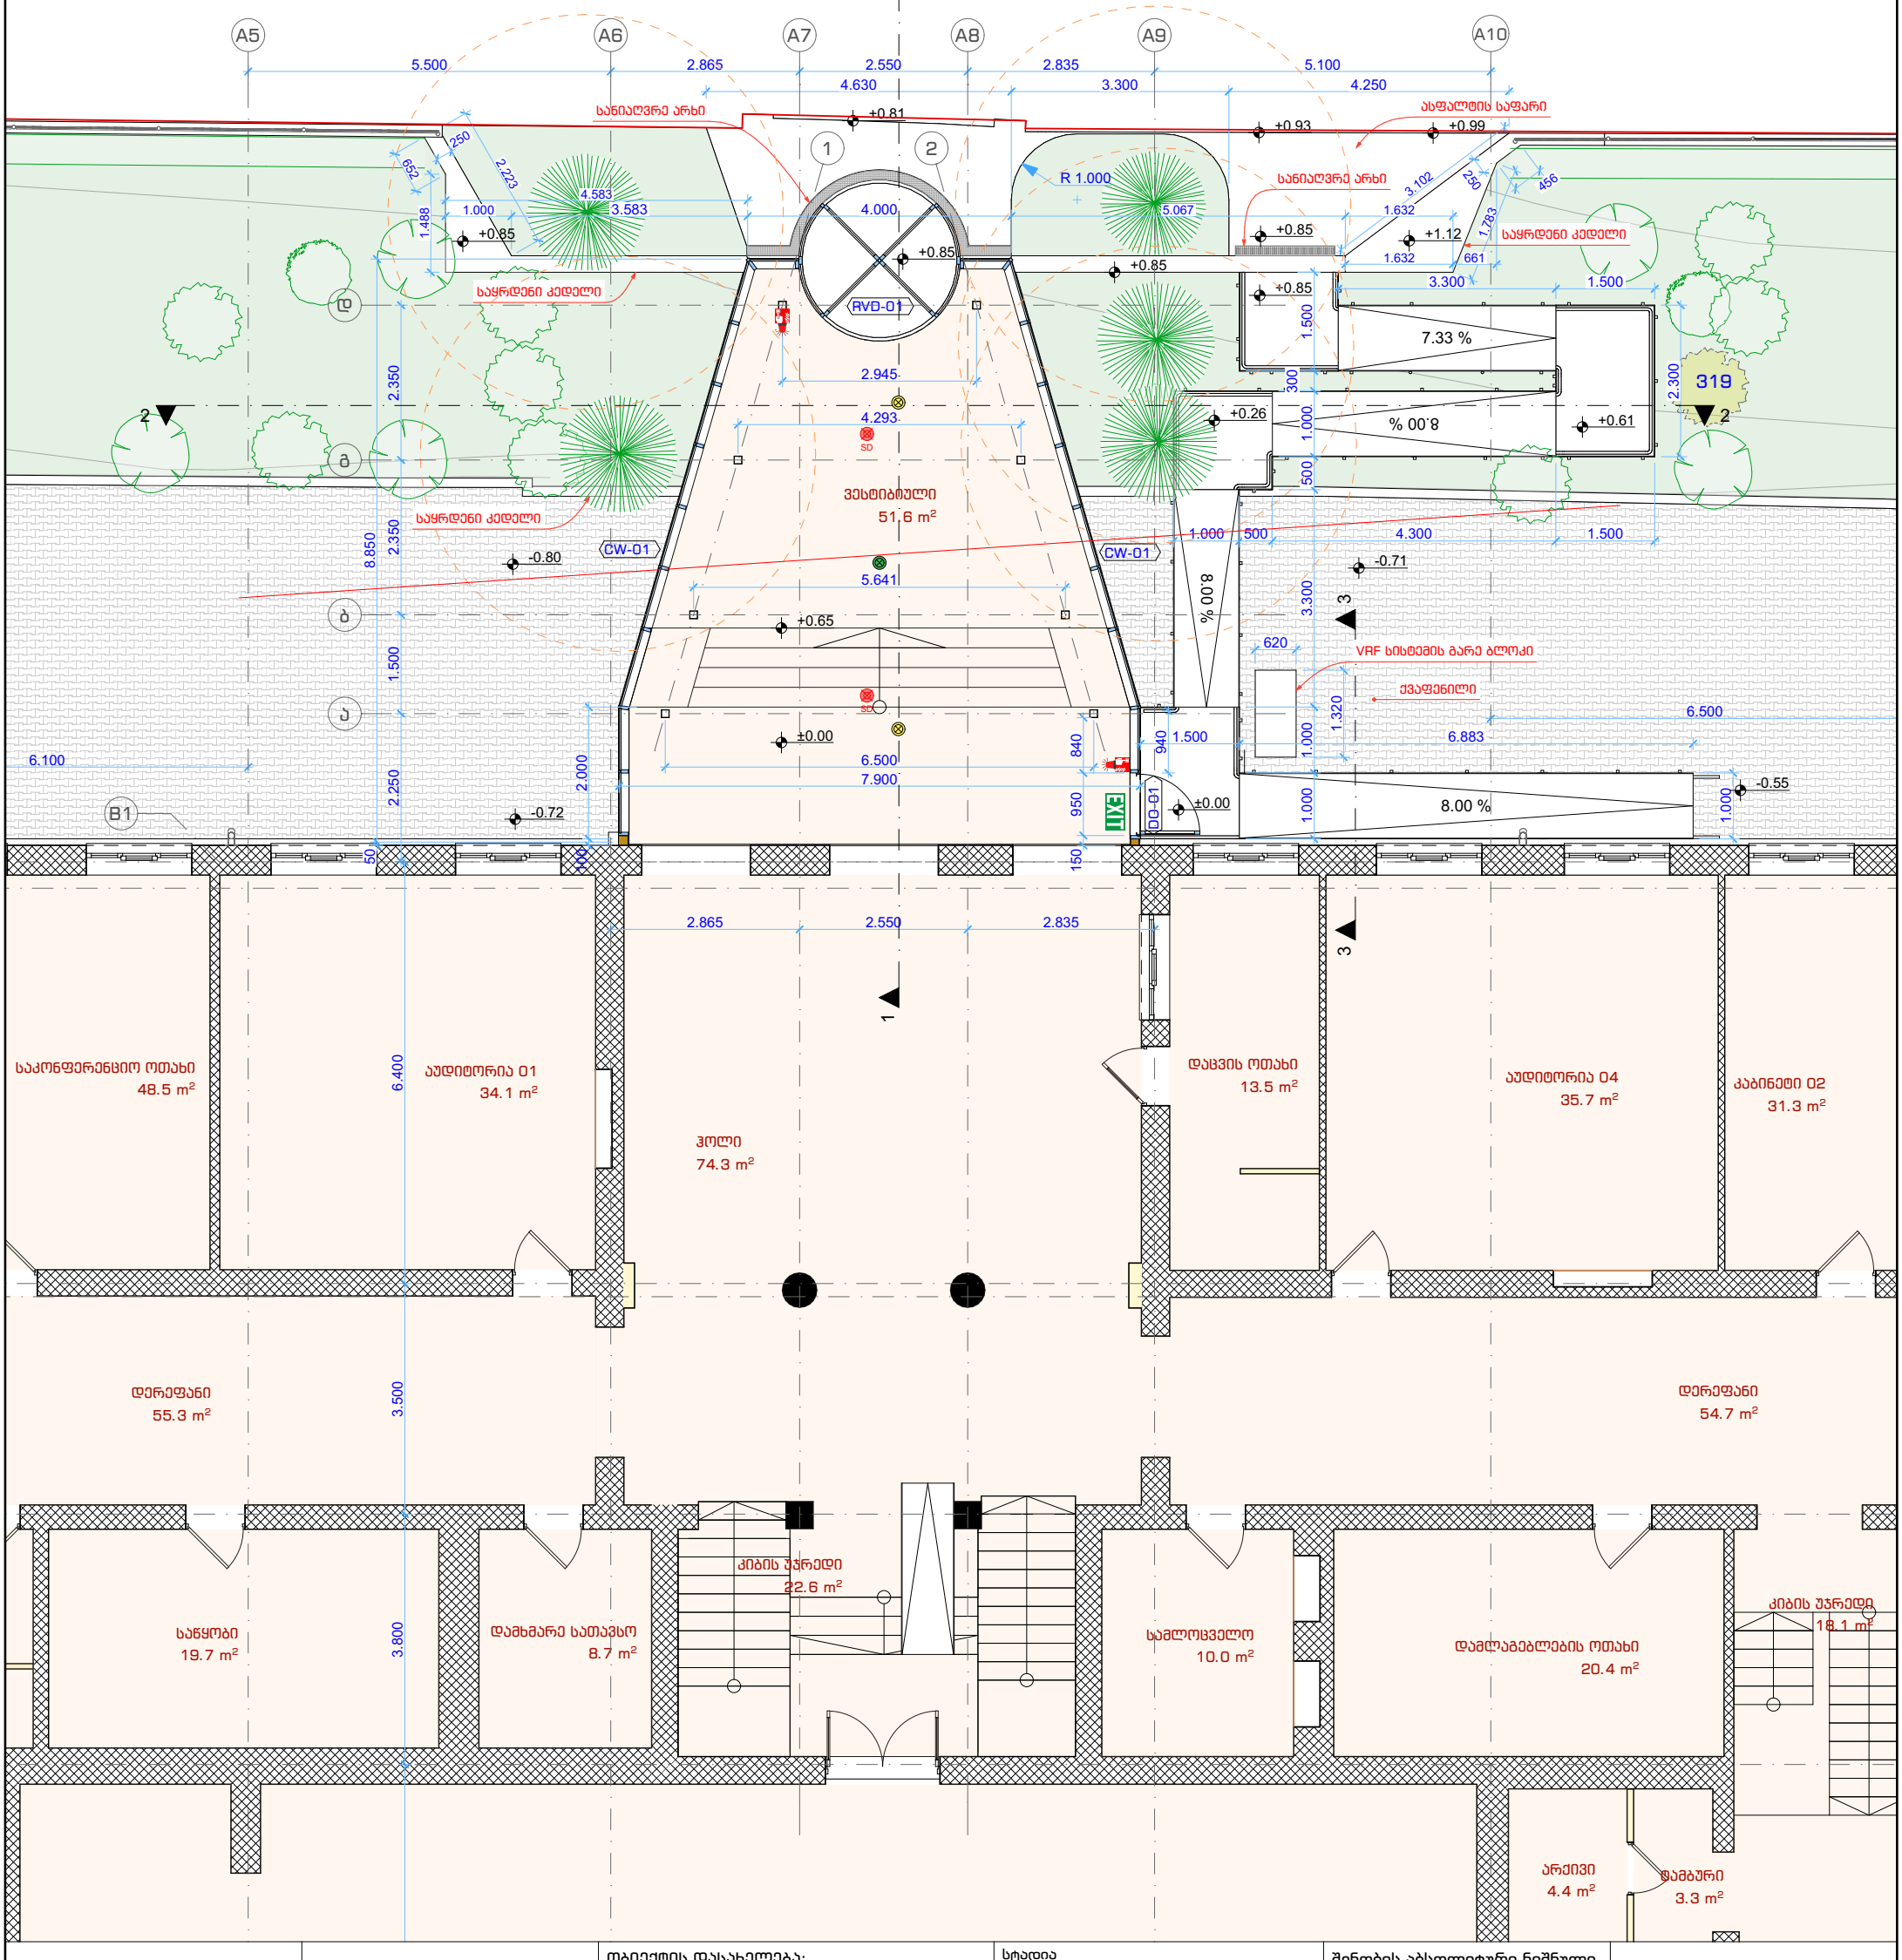


BK Architects	დირექტორი დ. ბურჭულაძე პრ. მთ. არქ. გ. კაციტაძე	ობიექტის დასახელება: საქართველოს საერთაშორისო უნივერსიტეტი ჯიუ; მთავარი კორპუსის რეკონსტრუქციის არქიტექტურული პროექტი (მიშენება) მისამართი: სამღერეთის ქ. #5, ქ. თბილისი	სტადია რეკონსტრუქციის პროექტი ნახაზი სართულის გეგმა ±0.00 ნიშ.	შენობის აბსოლიტური ნიშნული ±0,00=+560.60 შეასრულა გ. კაციტაძე შეამოწმა დ. ბურჭულაძე	ფურცელი #02.5 მასშტაბი 1:100 თარიღი 2/5/2024


სართულის გეგმა ±0.00 ნიშ.

BK Architects	დირექტორი დ. ბურჭულაძე პრ. მთ. არქ. გ. კაციტაძე	ობიექტის დასახელება: საქართველოს საერთაშორისო უნივერსიტეტი ჯიუ; მთავარი კორპუსის რეკონსტრუქციის არქიტექტურული პროექტი (მიშენება) მისამართი: სამღერეთის ქ. #5, ქ. თბილისი	სტადია რეკონსტრუქციის პროექტი ნახაზი სართულის გეგმა ±0.00 ნიშ.	შენობის აბსოლიტური ნიშნული ±0,00=+560.60 შეასრულა შეამოწმა	ფურცელი #02.6 მასშტაბი თარიღი 2/5/2024

ფუნდამენტის გეგმა
მ 1:100

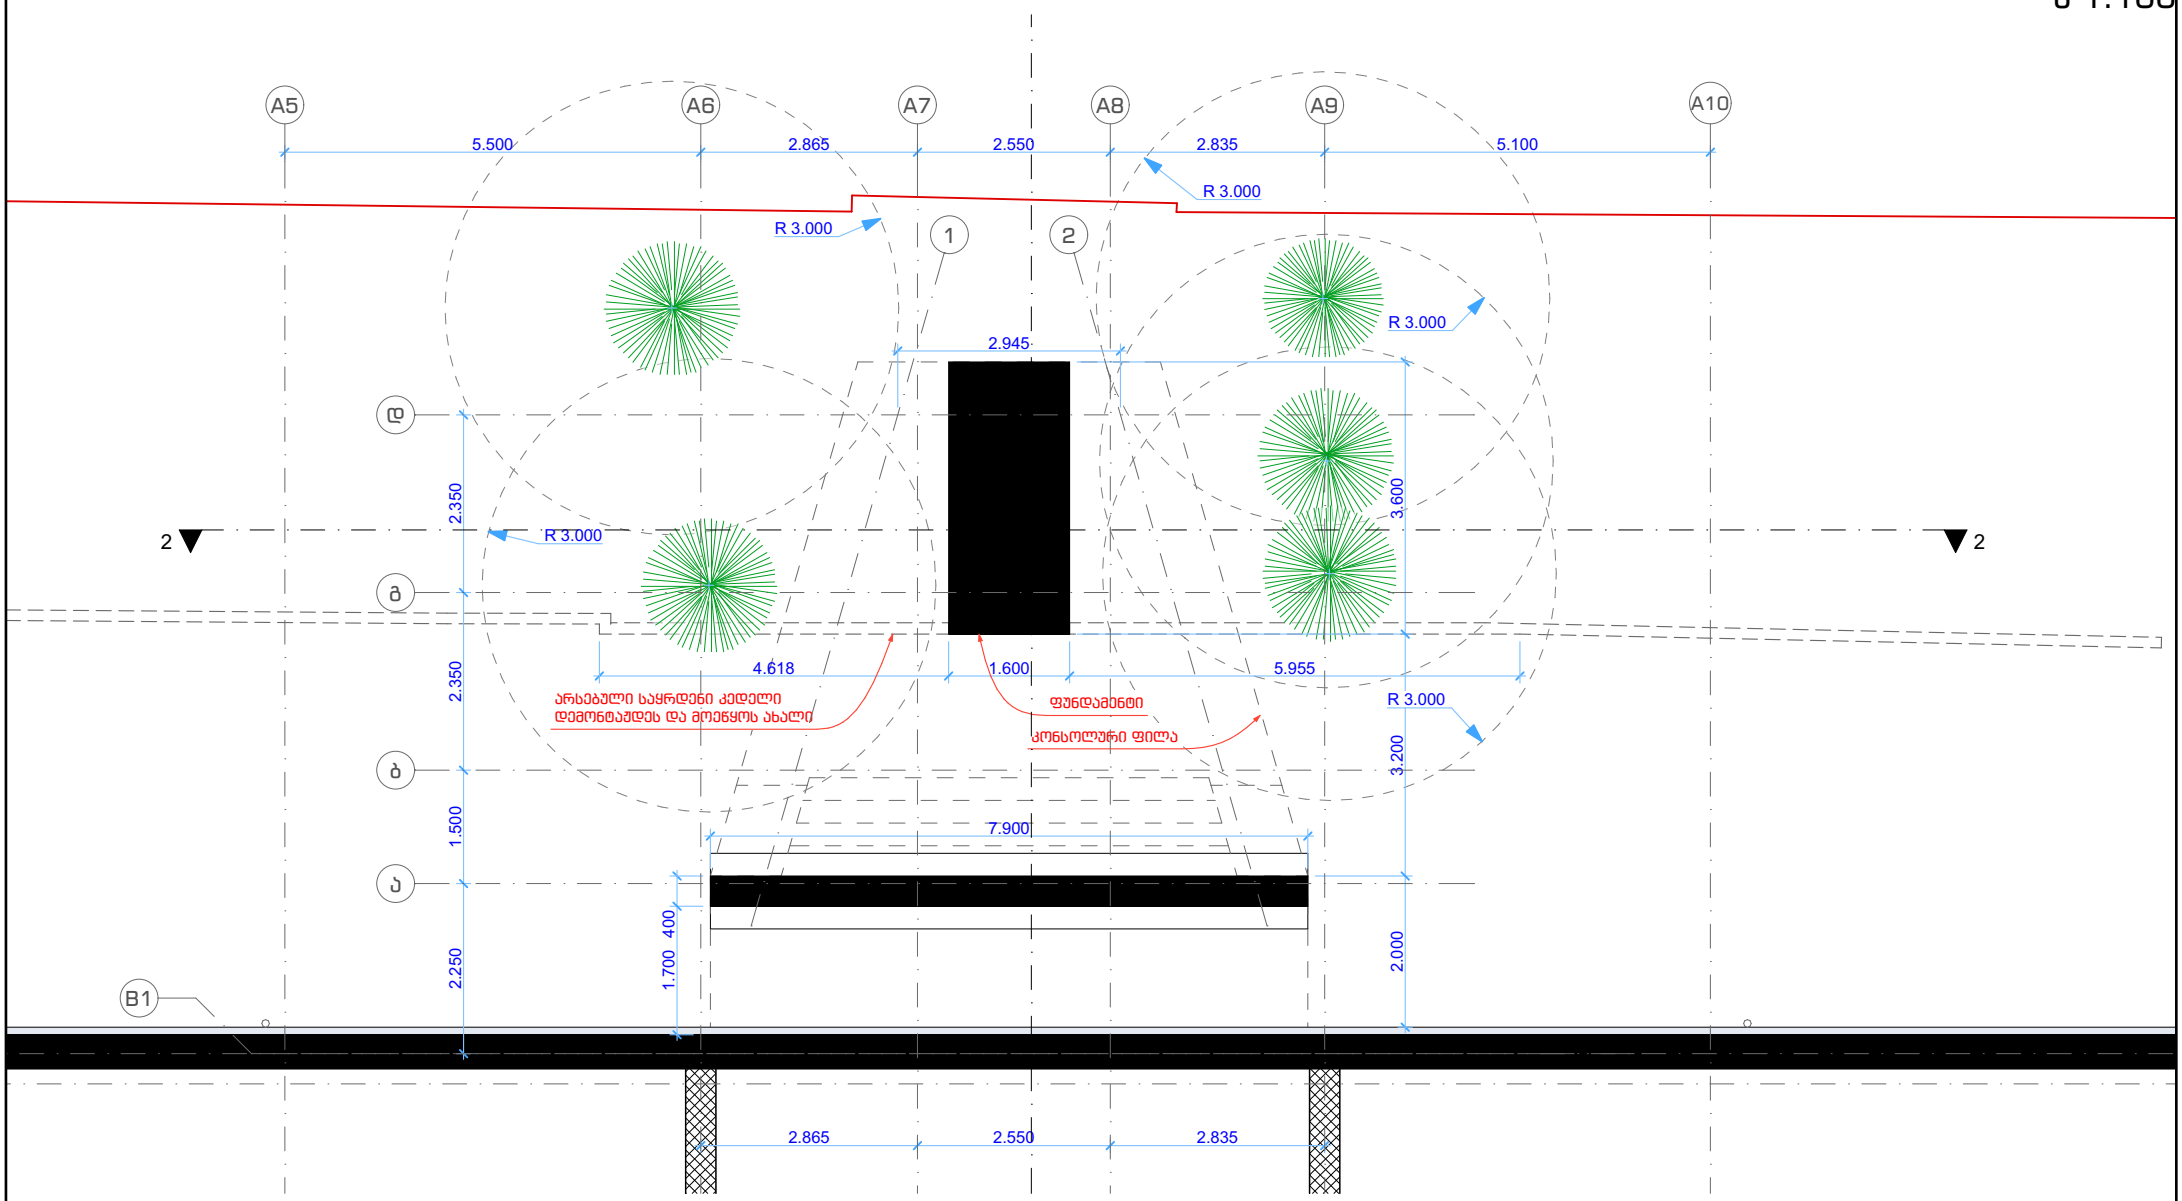

სახურავის გეგმა
მ 1:100

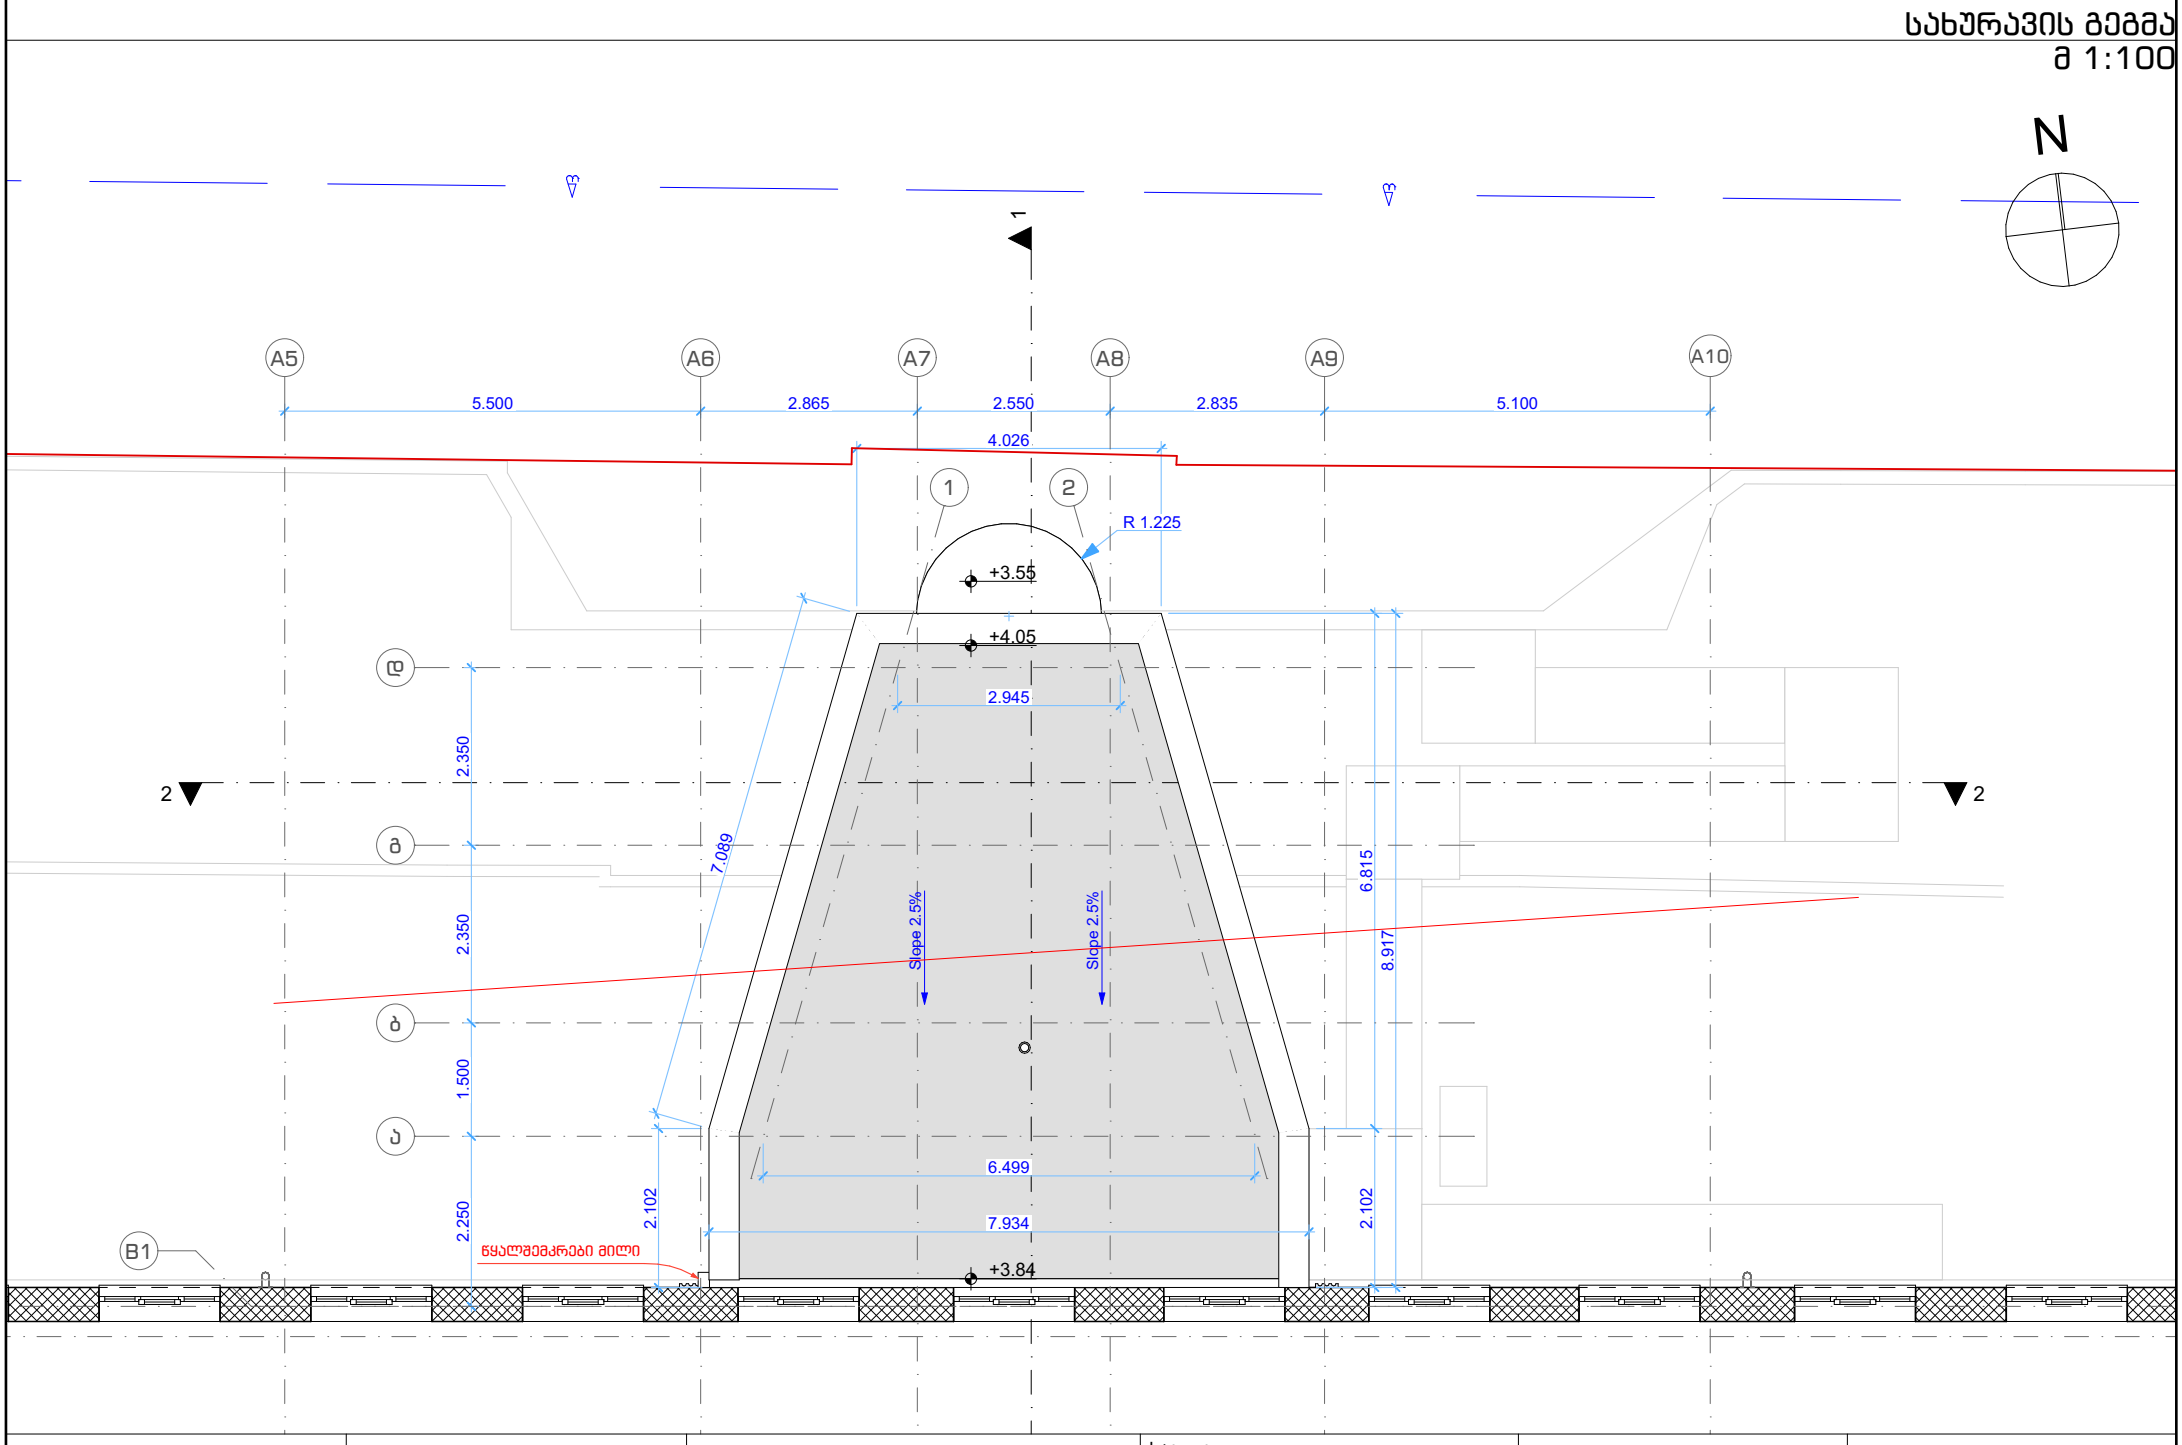

BK Architects	დირექტორი დ. ბურჭულაძე პრ. მთ. არქ. გ. კაციტაძე	ობიექტის დასახელება: საქართველოს საერთაშორისო უნივერსიტეტი ჯიუ; მთავარი კორპუსის რეკონსტრუქციის არქიტექტურული პროექტი (მიშენება) მისამართი: სამღერეთის ქ. #5, ქ. თბილისი	სტადია რეკონსტრუქციის პროექტი ნახაზი ფუნდამენტის გეგმა, სახურავის გეგმა	შენობის აბსოლიტური ნიშნული ±0,00=+560.60 შეასრულა გ. კაციტაძე შეამოწმა დ. ბურჭულაძე	ფურცელი #02.7 მასშტაბი 1:100 თარიღი 2/5/2024