მრავალბინიანი საცხოვრებელი სახლი

ჭრილები:

მისაწვდომობის ეროვნული სტანდარტების შესაბამის დოკუმენტაცია

მისამართი:
ქალაქი თბილისი, სოფელი დიდი დიღომი
ს.კ.: №01.72.14.034.646

შემსრულებელი:

შპს "ა3 არქიტექტს"
(ს/კ 405286444)
დირექტორი: თ. ცაავა





A3 Architects

Urban planning & Architecture

თანამდებობა	გვარი	ხელმოწერა
დირექტორი	თ.ცაავა	
მთ.არქიტექტორი	თ.ცაავა	
არქიტექტორი		

ცირობითი აღნიშვნები

	სახანძრო სისტემების ოთახი		სახანძრო მილსადგარი
	ავტომაშხეფი		სახანძრო განგაშის ხელით ჩართვის სისტემა
	ჯვარედინი მორეკვირე		მექანიკური განიავება
EXIT	გასასვლელი		ხელის ცეცხლმაქრი
	სახანძრო განგაშის ხმოვანი სირენა		ვიზუალური და ხმოვანი განგაშის სისტემა
	დენის სისტემა		

ტექნიკურ-ეკონომიკური მაჩვენებლები


დანიშნულება	ფართობი

ნახაზის სახელწოდება

ჭრილი 1-1

ნახაზის მონაცემები

მასშტაბი	ფორმატი	თარიღი
1:150	A3	05/2023
სტადია	გვერდი	გვერდები
	2	

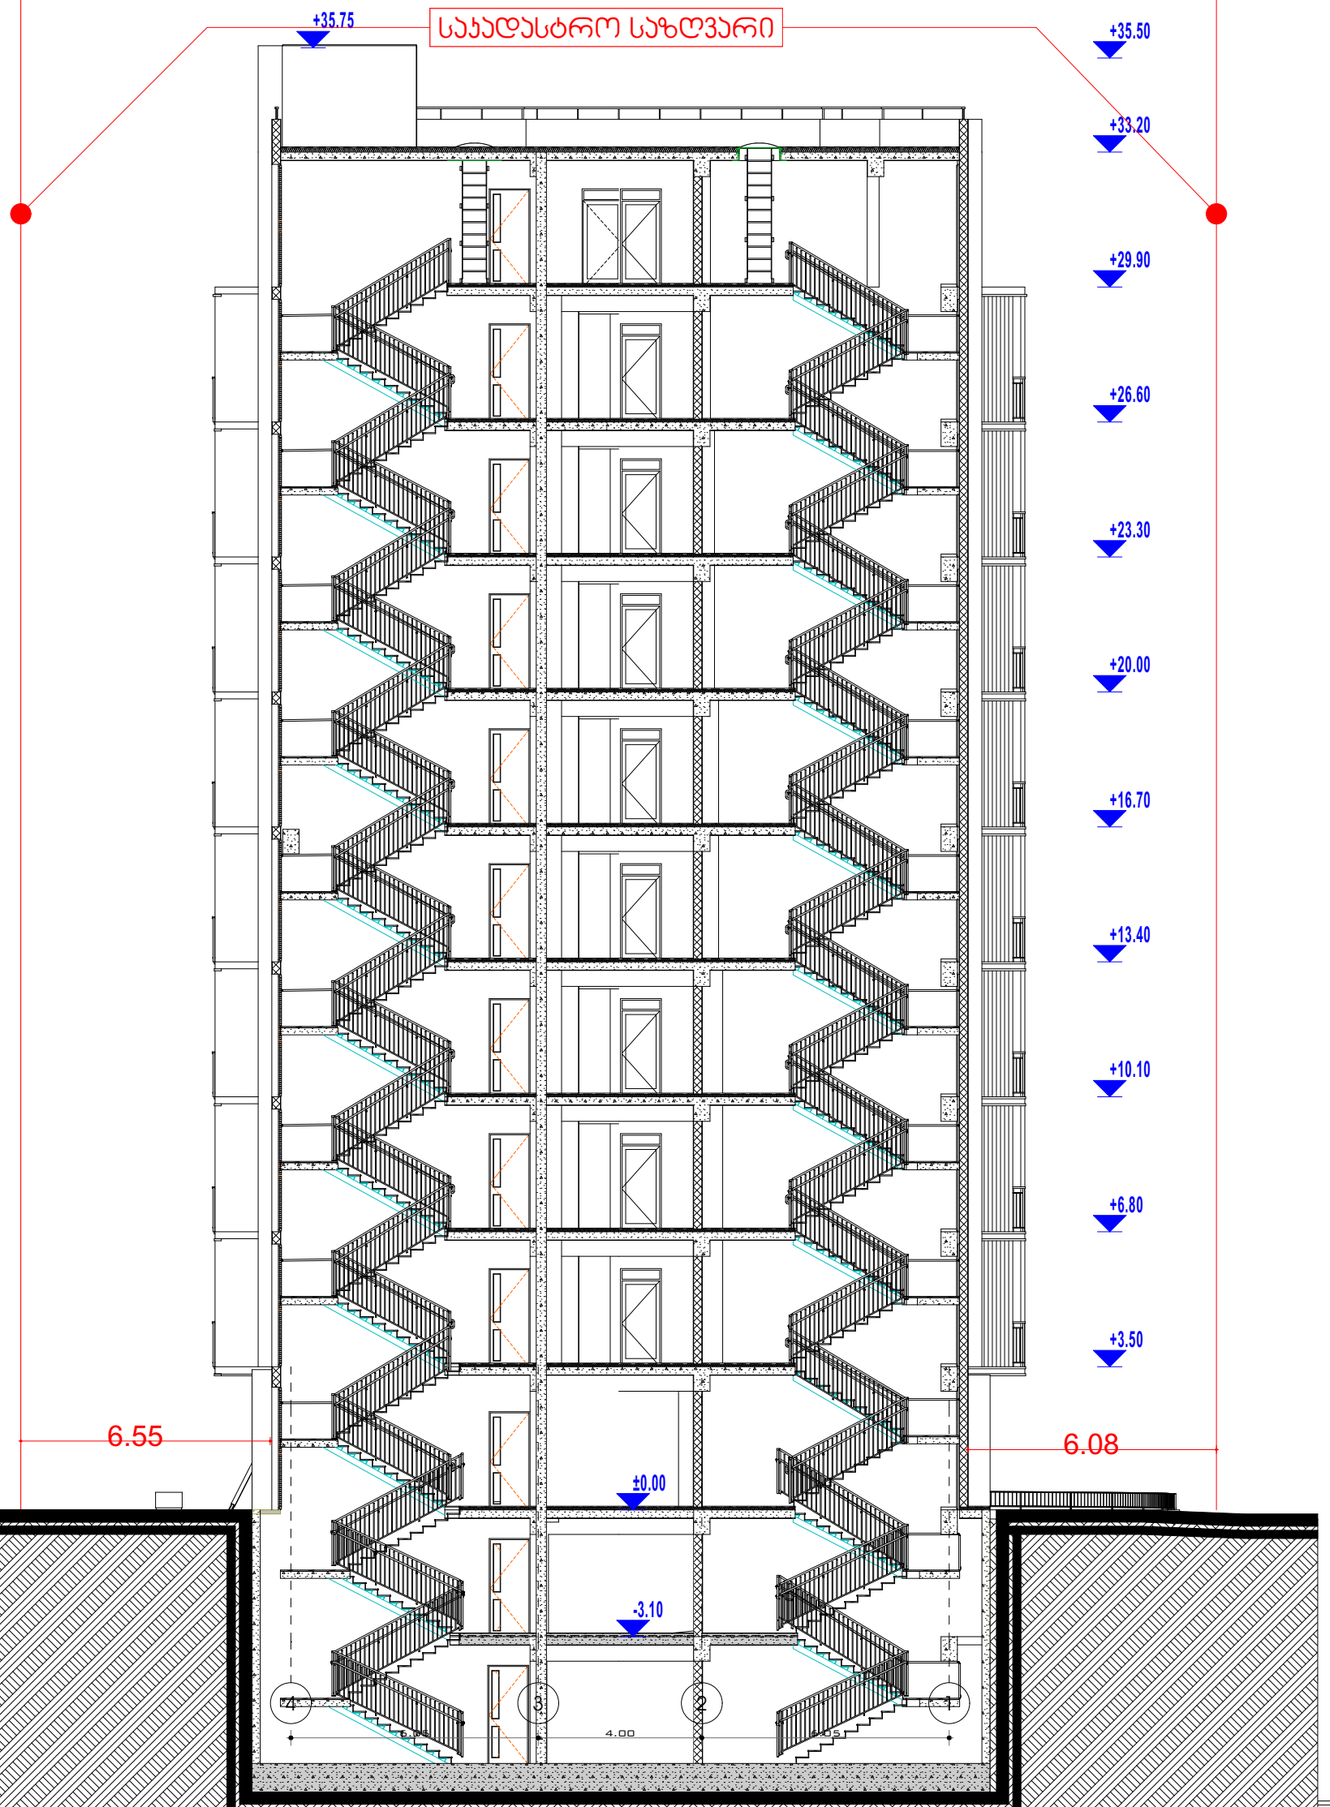

A3 Architects
Urban planning & Architects

თანამდებობა	გვარი	ხელმოწერა
დირექტორი	თ.ცაავა	
მთ.არქიტექტორი	თ.ცაავა	
არქიტექტორი		

ჰირობითი აღნიშვნები

	სახანძრო სისტემების ორთხი		სახანძრო მილღგარი
	ავტომატიკა		სახანძრო განგაშის ელექტრული სისტემა
	ავტომატიკა მორეაგირე		მექანიკური განიავება
	გასასვლელი		ხელის ცეცხლმაქრი
	სახანძრო განგაშის ხელით ჩასართავი პოსტები		ჭიმუელური და ჰიდროული განგაშის სისტემა
	დაბნელის სისტემა		

ტექნიკურ-ეკონომიკური მაჩვენებლები

დანიშნულება	ფართობი

ნახაზის სახელწოდება

ჭრილი 2-2

ნახაზის მონაცემები

მასშტაბი	ფორმატი	თარიღი
1:150	A3	05/2023
სტადია	გვერდი	გვერდები
	3	