შპს „ქვაბული“ (ს/ნ. 400269339)
ქ. თბილისი, დიდი ჯიხაიშის ქ.№ 52.
L.T.D „Qvabuli“
მობ: 555 61 23 11 Email: qvabuli@yahoo.com

ქ. თბილისი, ორხევის დასახლება, მერაბ კოსტავას ქ.№7 (ს/კ. 01.19.16.002.229), შპს „ნორბი“-ს (ს/ნ. 404385312) საკუთრებაში არსებული 2678 კვ.მ. არასასოფლო-სამეურნეო დანიშნულების მიწის ნაკვეთის და მისი მიმდებარე ტერიტორიის ტოპოგრაფიული გეგმა

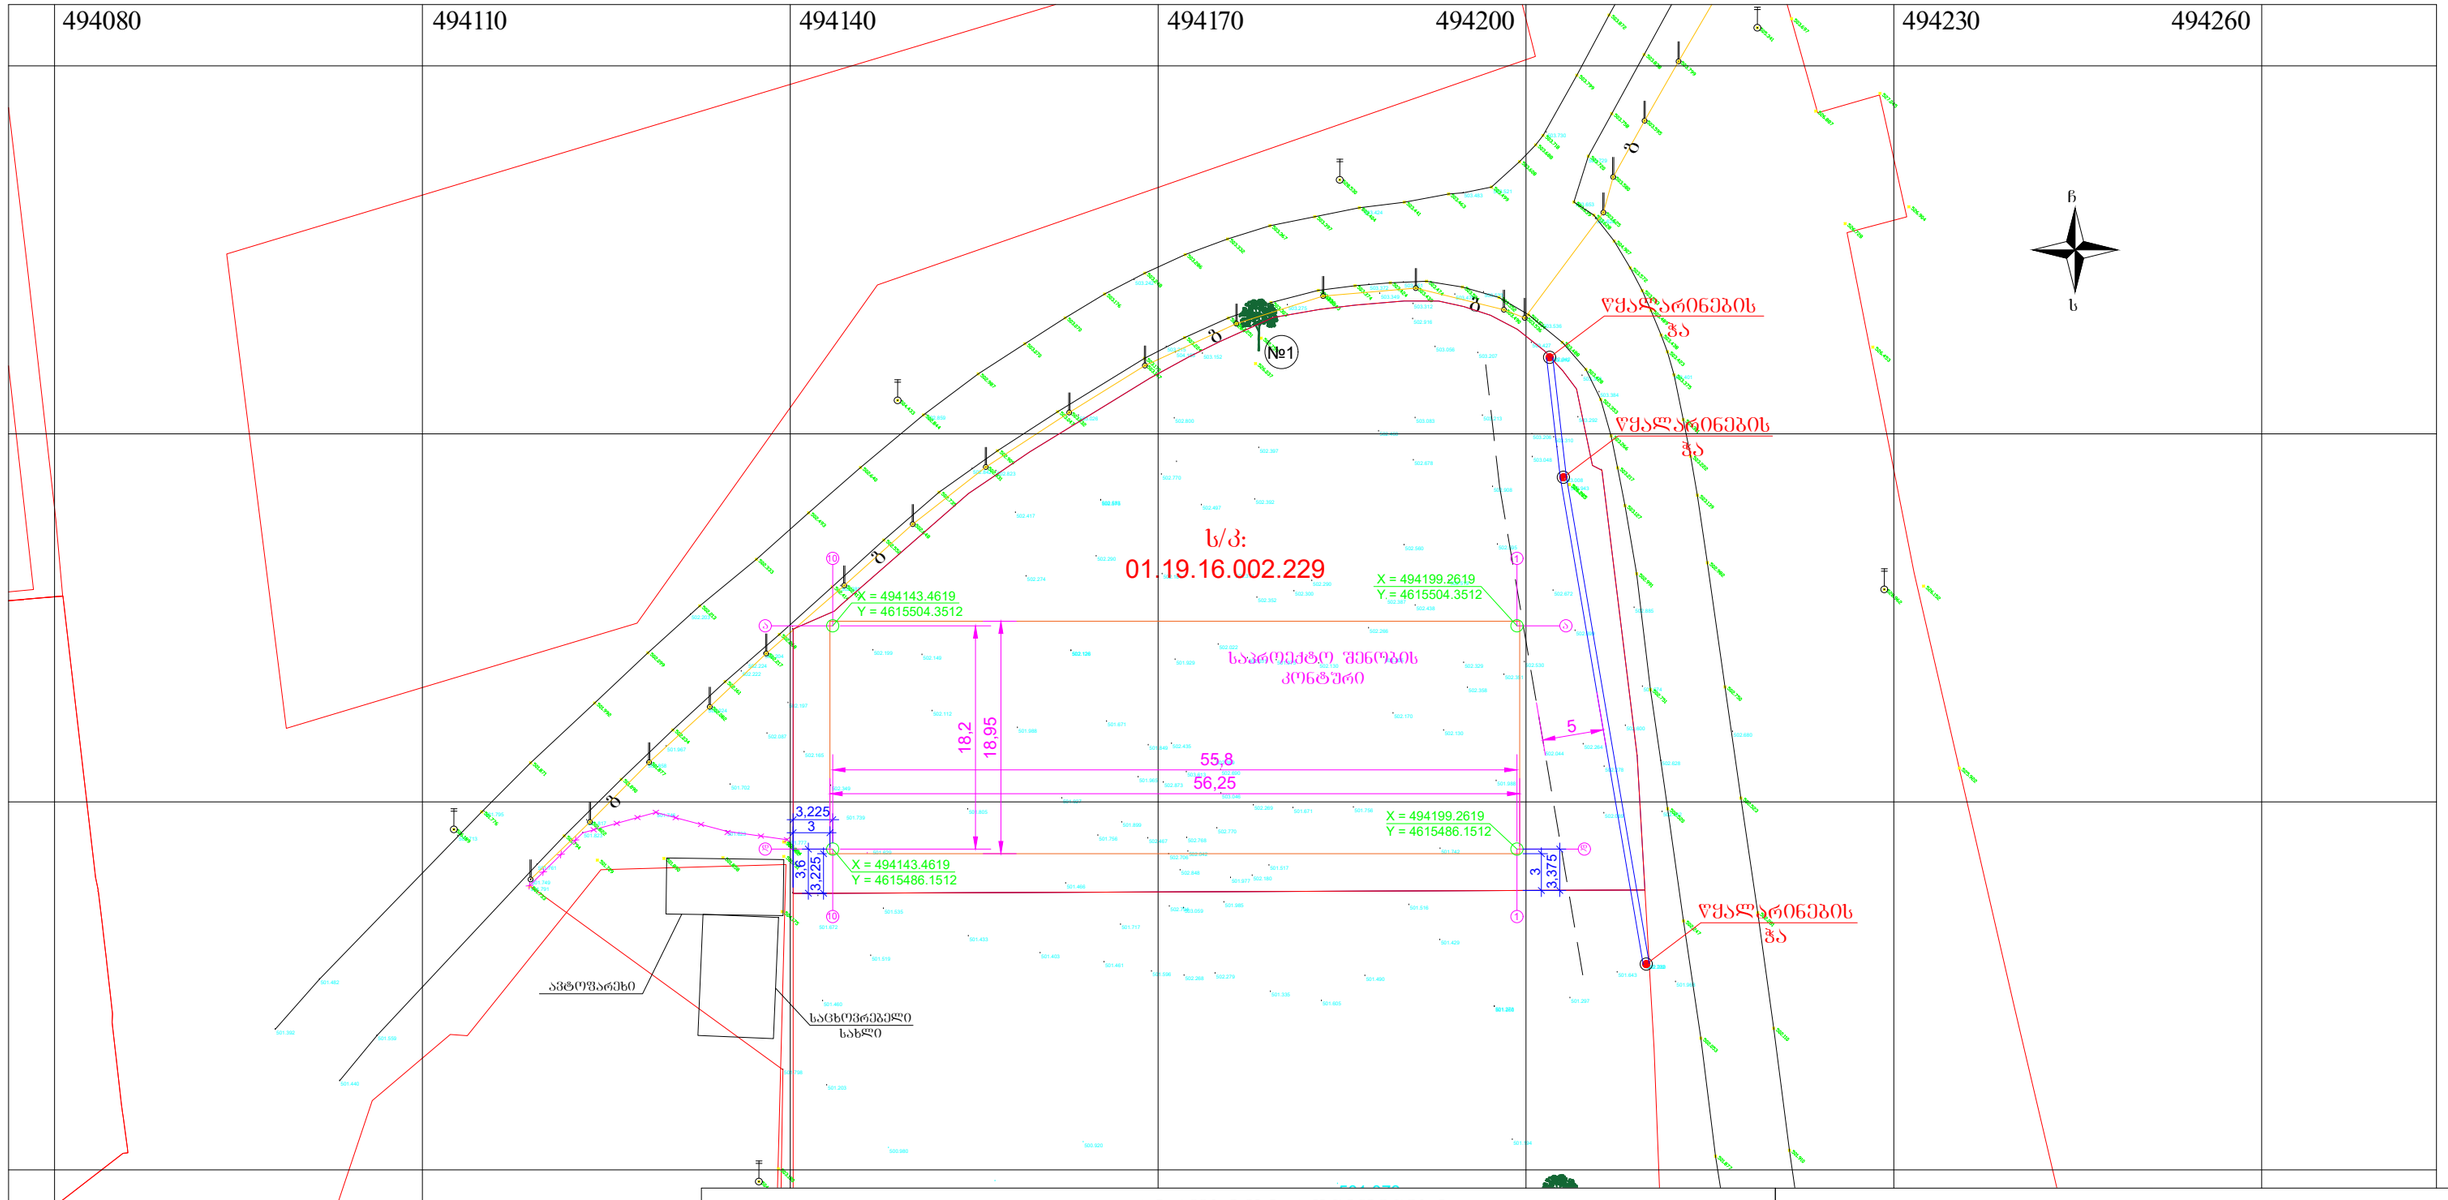

პირობითი აღნიშვნები

WGS 1984-ის კოორდინატთა სისტემის UTM პროექცია

- დენის ბოძი
- გაზის ბოძი
- ლითონის ბადის ღობე
- სანიაღვრე და საკანალიზაციო ჭა
- წყალარინების ქსელი
- №1 თვითრი ვერხვი
- საცხ. შენობა
- არასაცხ. შენობა
- ფარდული
- მშენებარე შენობა
- სატრანსფორ. ჯიხური
- ბორდიული
- ხის ღობე
- ღობე
- ქვის კედელი
- კედელი
- ფლატე
- რკინიგზა
- სამეთვალყურეო ჭები
- ელ. გადამცემი ხაზი
- ჭიშკარი
- ბეტონი
- წყალგაყვანილობა
- გაზი
- კანალიზაცია
- სანიაღვრე კავშირგაბმულობა
- ელ. ქსელები
- გათბობა

შენიშვნა:1) წითელი ხაზები

2) მიწის სამუშაოების შესრულებისას შეატყობინეთ კომუნიკაციის წარმომადგენლებს

3) ხაზოვანი ნაგებობები და მათი ტრასტირებები დატანილია აზომვის საფუძველზე

შპს „ქვაბული“ (ს/ნ. 400269339)
საქართველო, ქ. თბილისი, დიდი ჯიხაიშის ქ.№ 52.
მობ: 555 61 23 11 Email: qvabuli@yahoo.com

დირექტორი:		ლ. კანდელაკი
აზომა:		ლ. კანდელაკი
დახაზა:		ლ. კანდელაკი
დამკვეთი:		შპს ნორბის დირექტორი ნ. ჟოლბაია

მაშტაბი: 1:500

24.07.2022 წ

2024 г.							
Разраб.	Гапонов						
Нач. отд.	Шарапова						
Н. контр.	Шарапова						
ГИП	Шарапова						
Изм.	Кол.уч.	Лист	№ док.	Подп.	Дата		

Ситуационный план

Стадия	Лист	Листов	
Р	1		
ООО "Проектная компания "Стройинвест"

2024 ბ.	ტოპოგრაფიული გეგმა						
	მიწის ნაკვეთის						
	ზომა „მ“-ში						