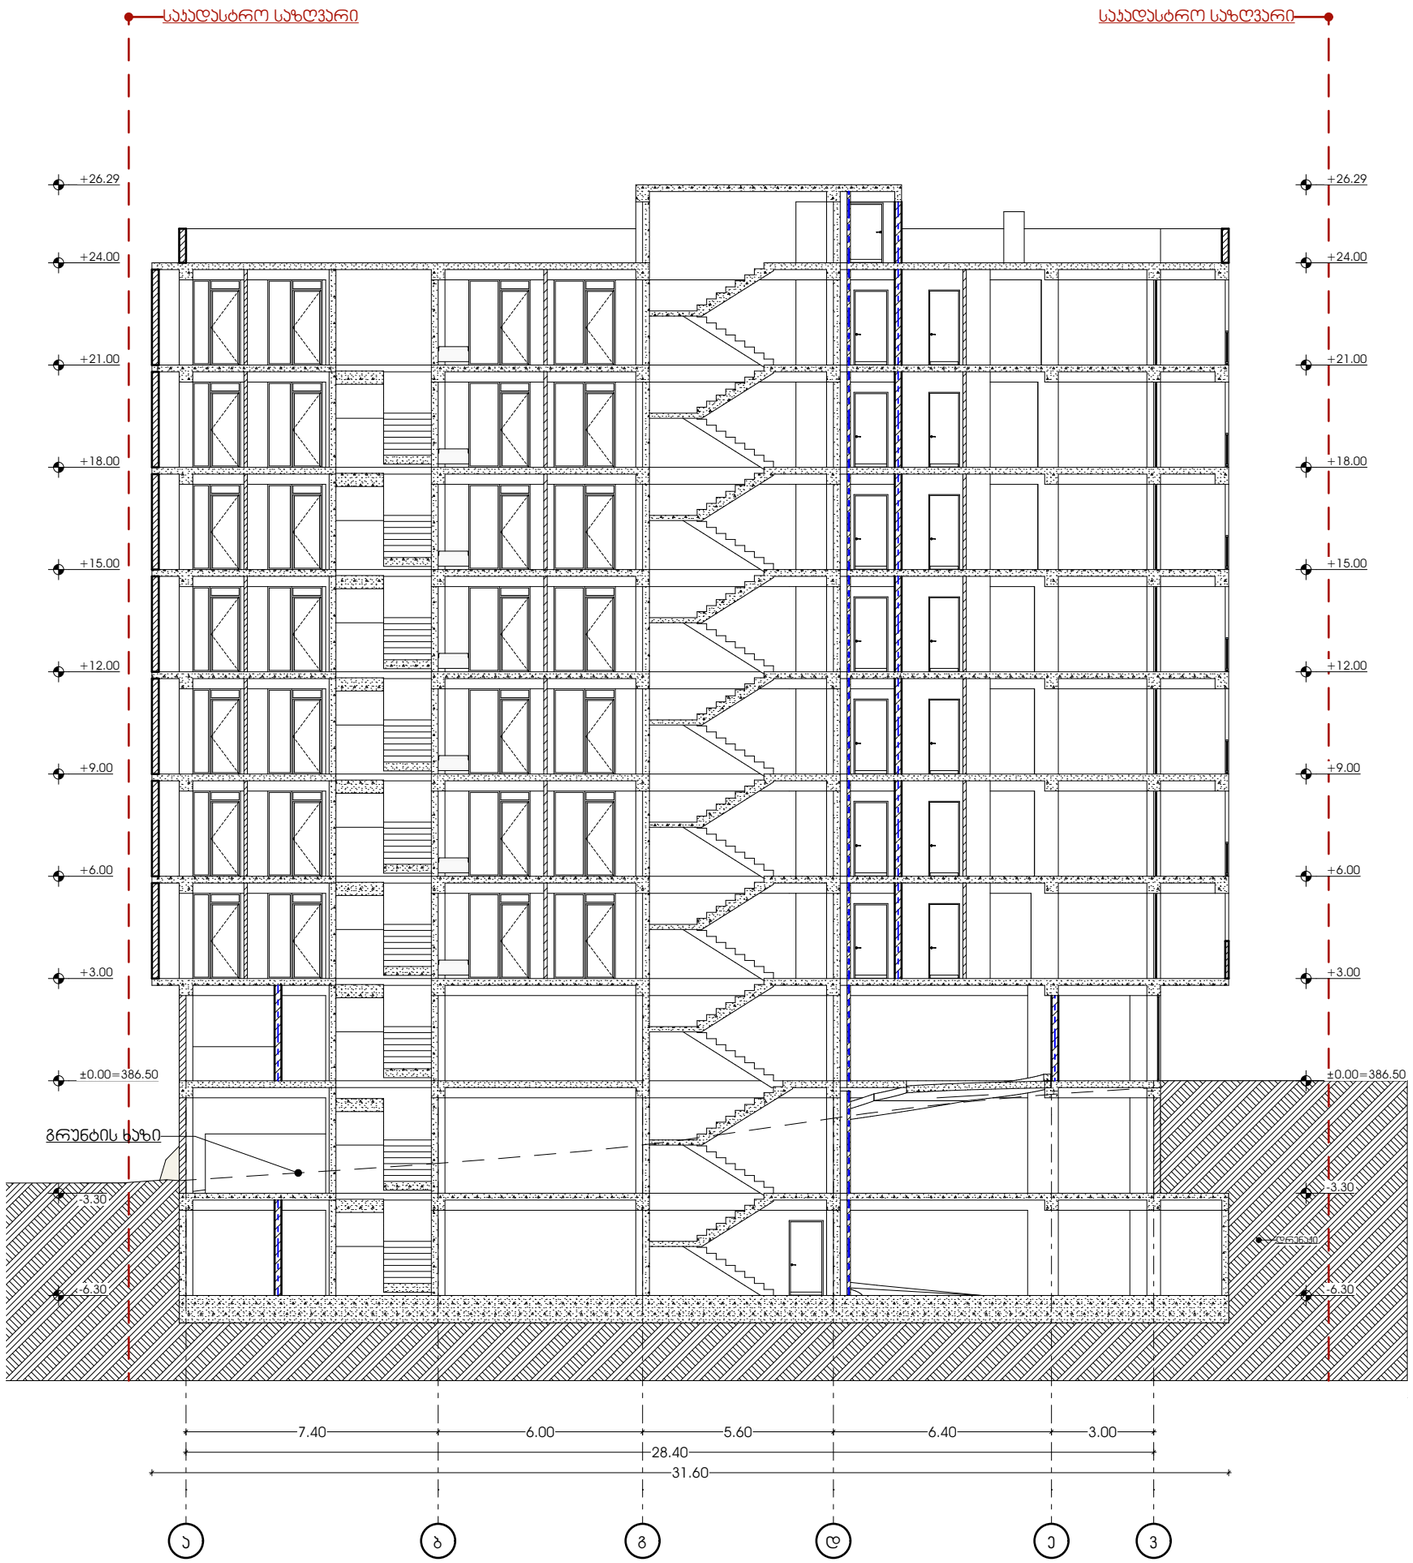

M E T R I C

პროექტი

მრავალბინიანი საცხოვრებელი სახლი

პროექტის მისამართი

ქალაქი თბილისი, გორგასლის ქუჩა N36

ს/კ: 01.18.09.005.005

დამკვეთი

ცირა აბესაძე

პრ. არქიტექტორი

მთ.არქიტექტორი: კონსტანტინე ურუშაძე
დამხმარე არქიტექტორი: გიორგი ჩიბაძე

ნახაზი

ჭრილი ა-ვ ღერძებში

ფურცელი

A3 ფორმატი

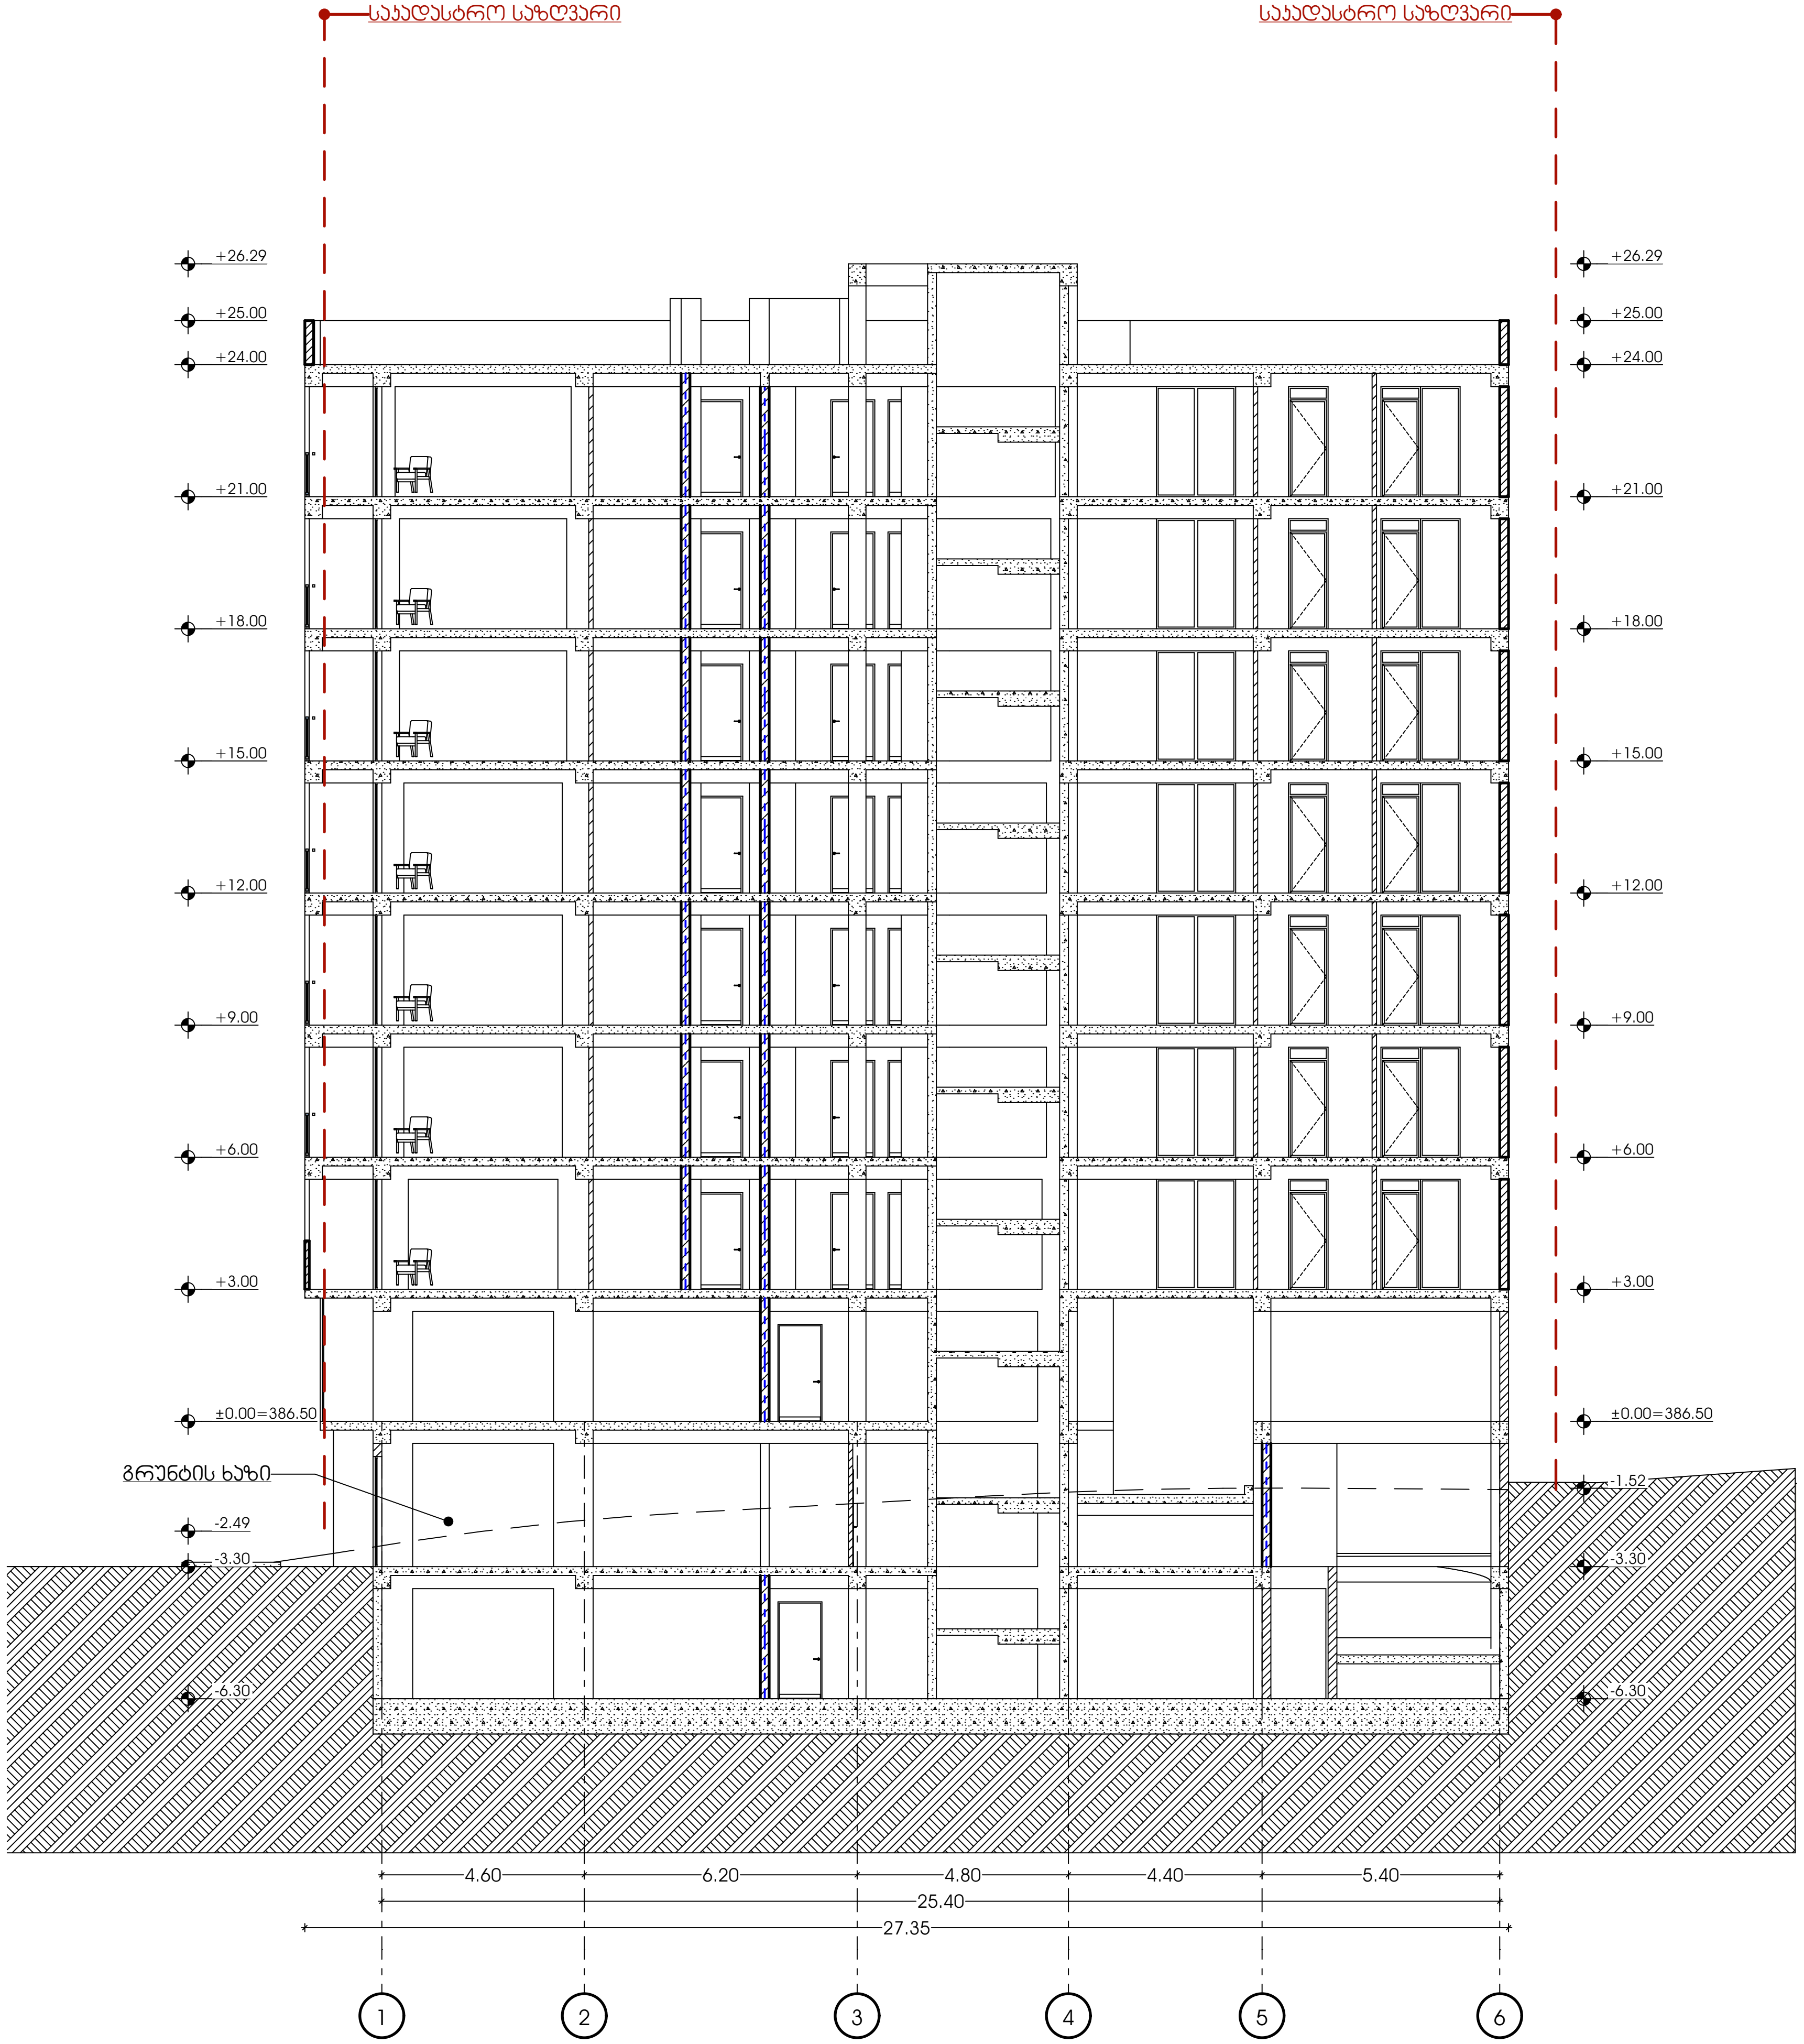

METRIC

პროექტი
მრავალბინიანი საცხოვრებელი სახლი

პროექტის მისამართი
ქალაქი თბილისი, გორგასლის ქუჩა
N36
ს/კ: 01.18.09.005.005

დამკვეთი
ცირა აბესაძე

პრ. არქიტექტორი
მთ.არქიტექტორი: კონსტანტინე ურუშაძე
დამხმარე არქიტექტორი: გიორგი ჩიტაძე

ნახაზი
ჭრილი 1-6 ღერძებში

ფურცელი

A3 ფორმატი

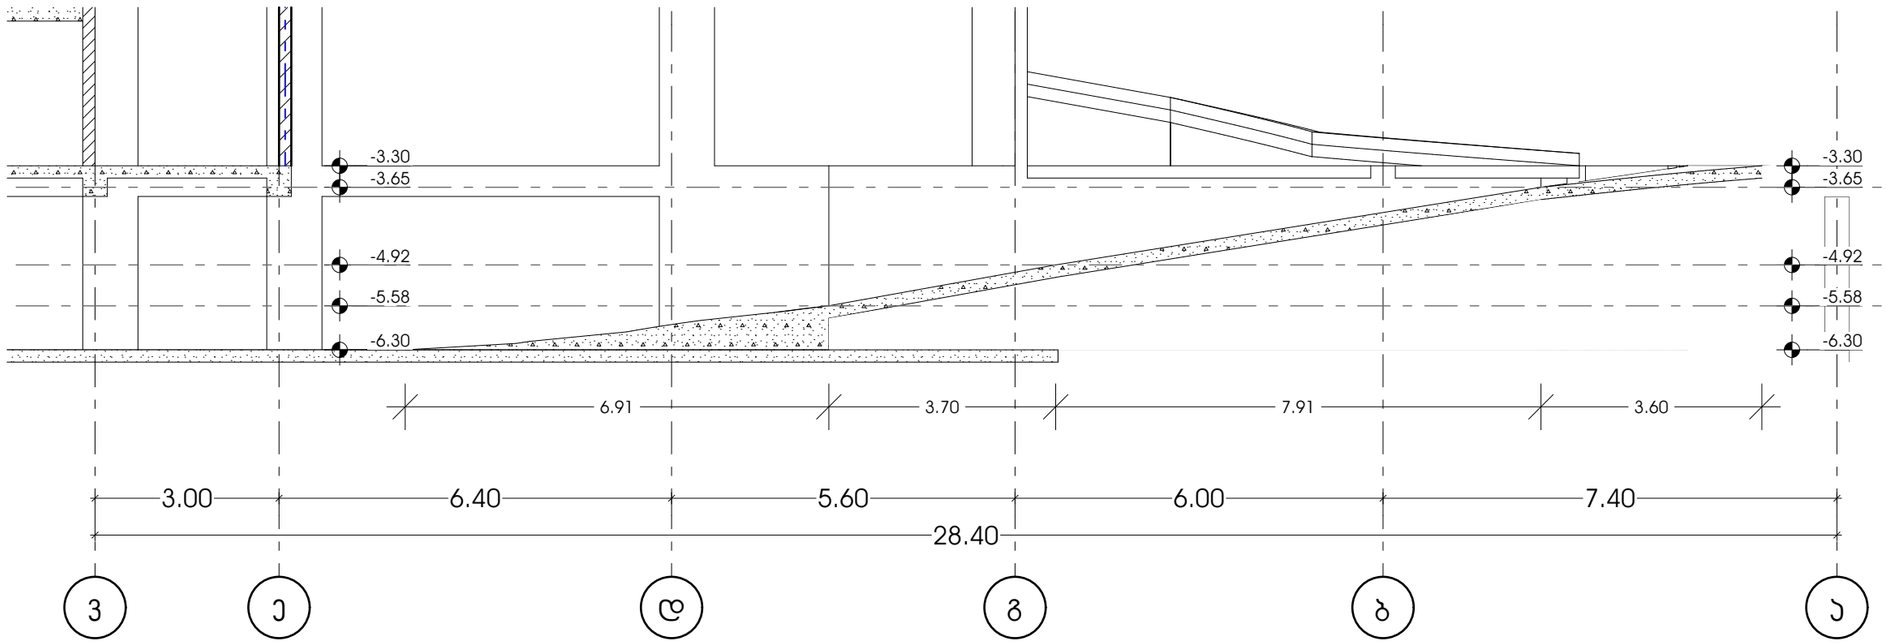

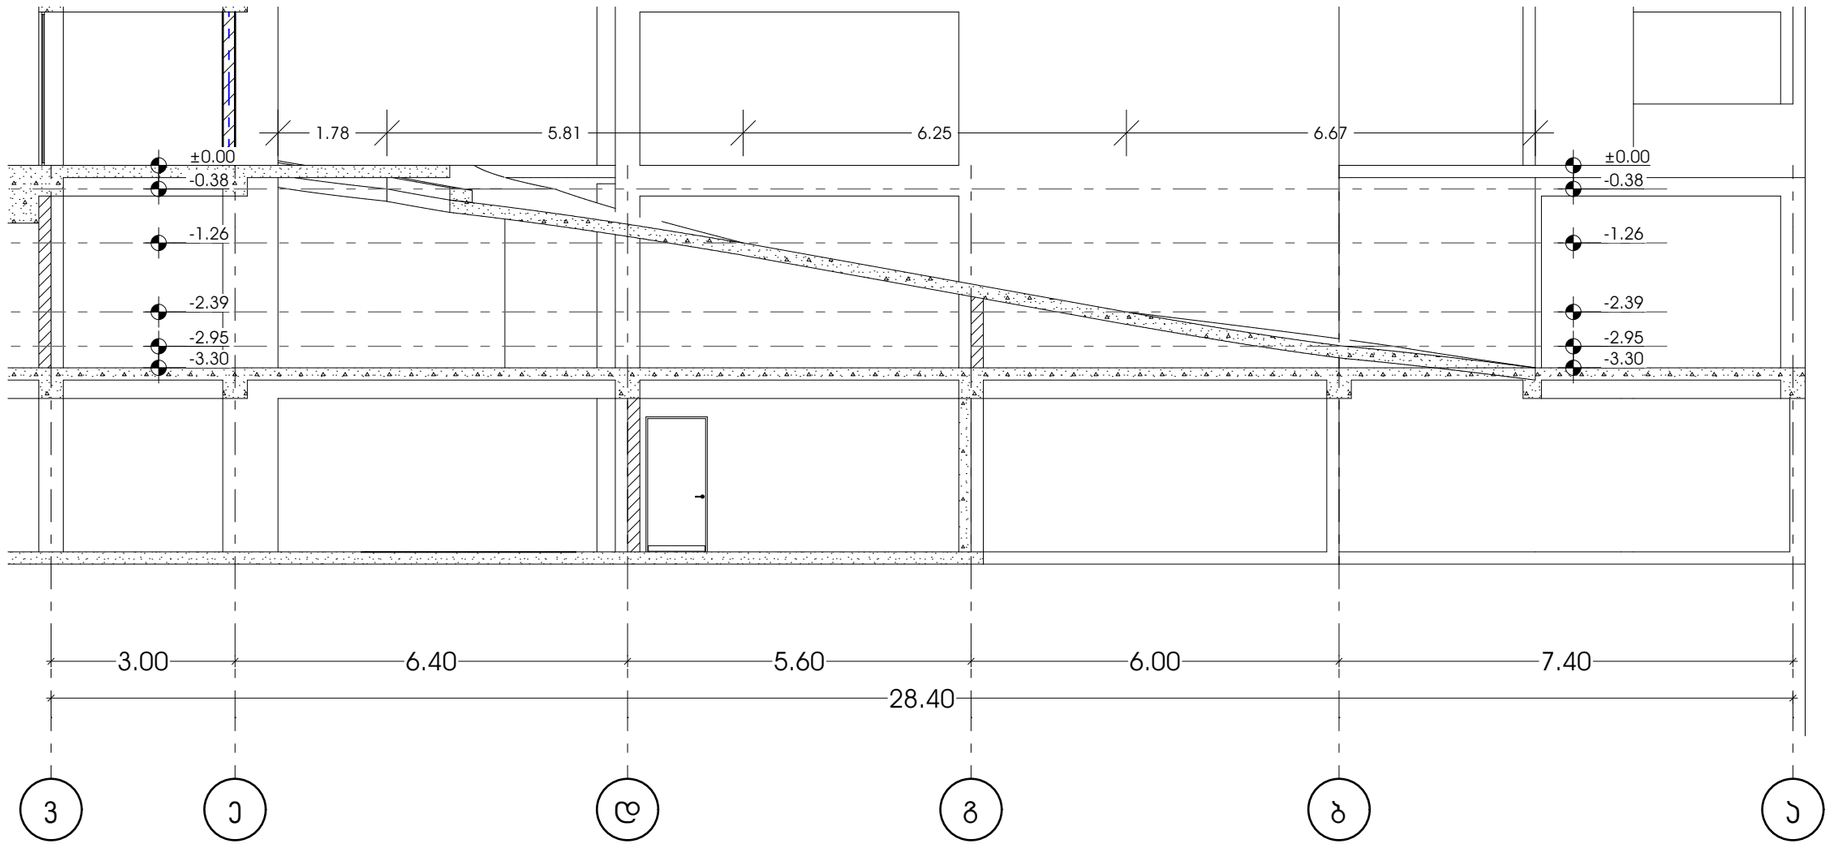

M E T R I C

პროექტი
მრავალბინიანი საცხოვრებელი სახლი

პროექტის მისამართი
ქალაქი თბილისი, გორგასლის ქუჩა N36
ს/კ: 01.18.09.005.005

დამკვეთი
ცირა აბესაძე

პრ. არქიტექტორი
მთ.არქიტექტორი: პონსტანტინე ურუშაძე
დამხმარე არქიტექტორი: გიორგი ჩიბაძე

ნახაზი
პანდუსის ჭრილი

ფერცელი

A3 ფორმატი

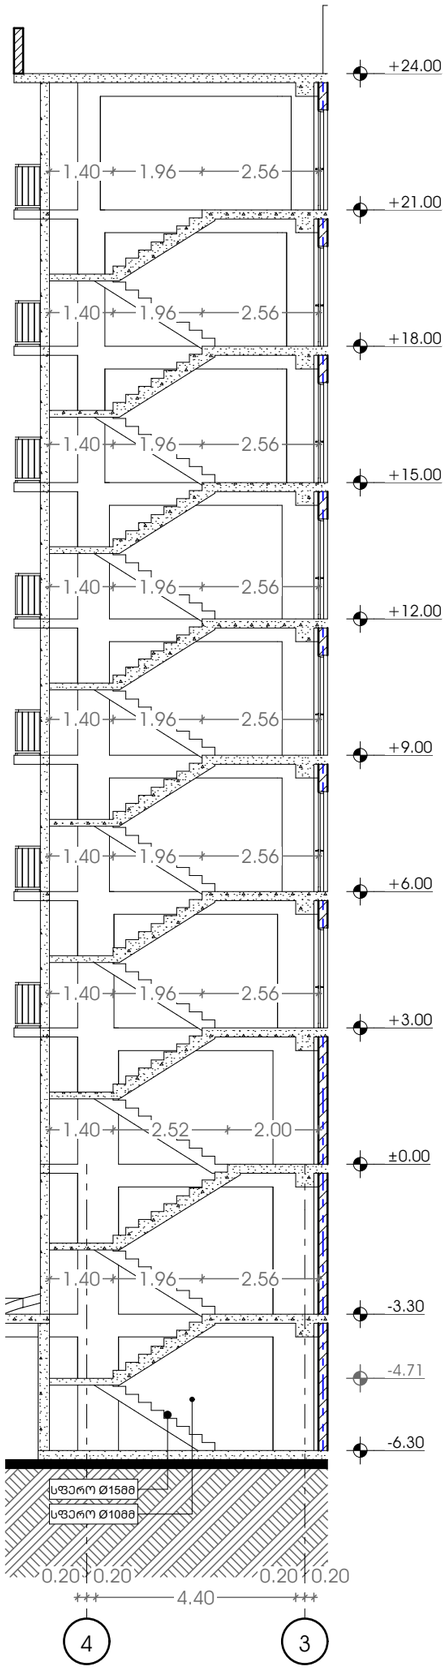

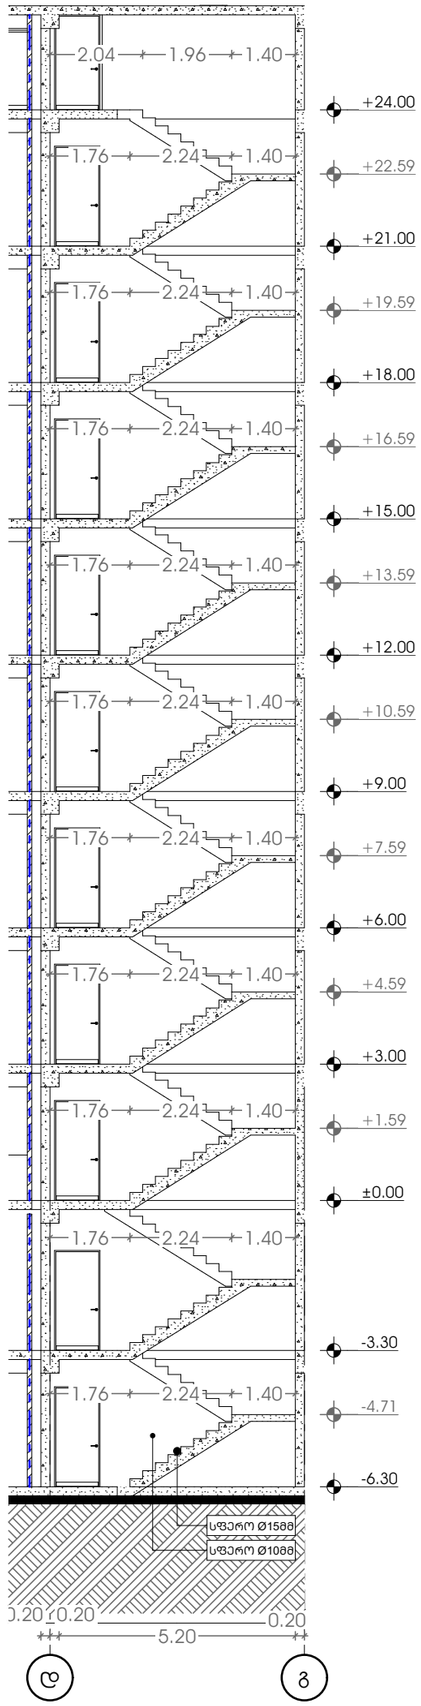

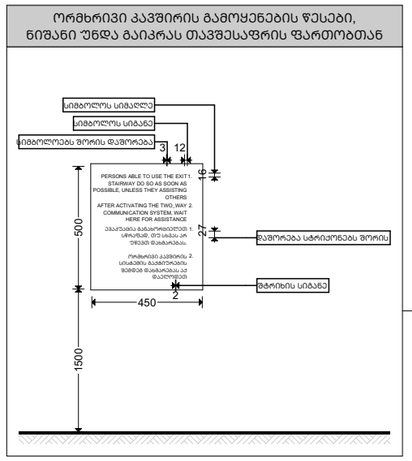

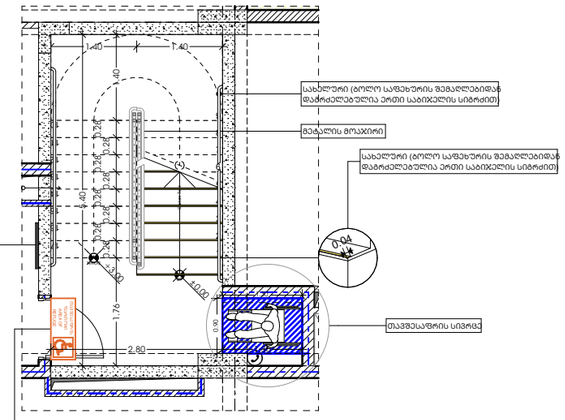
1.40
1.40
2.40
2.24
2.24
2.24

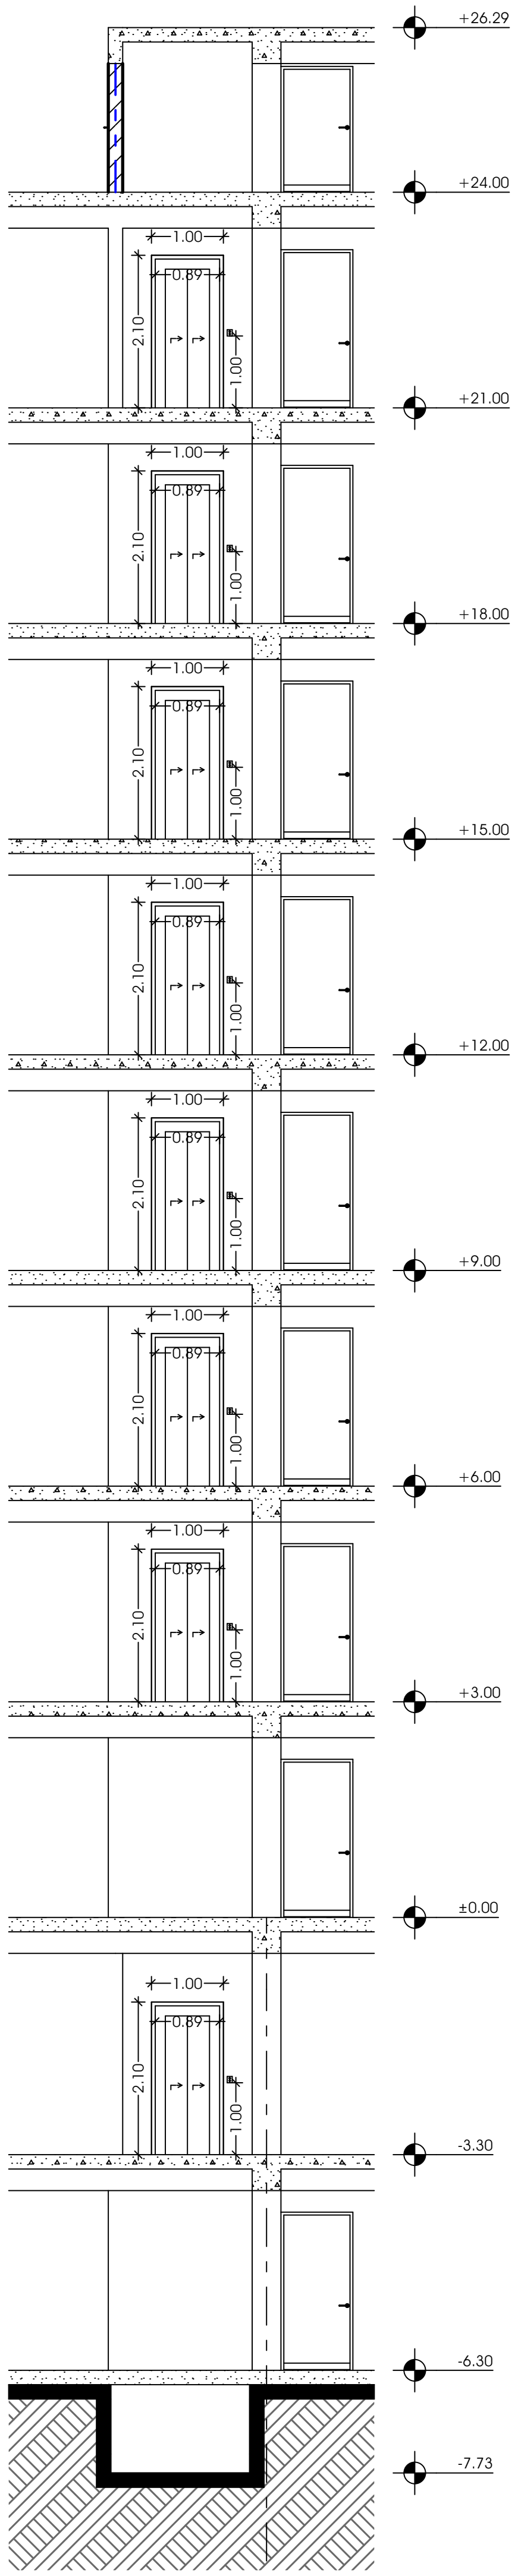

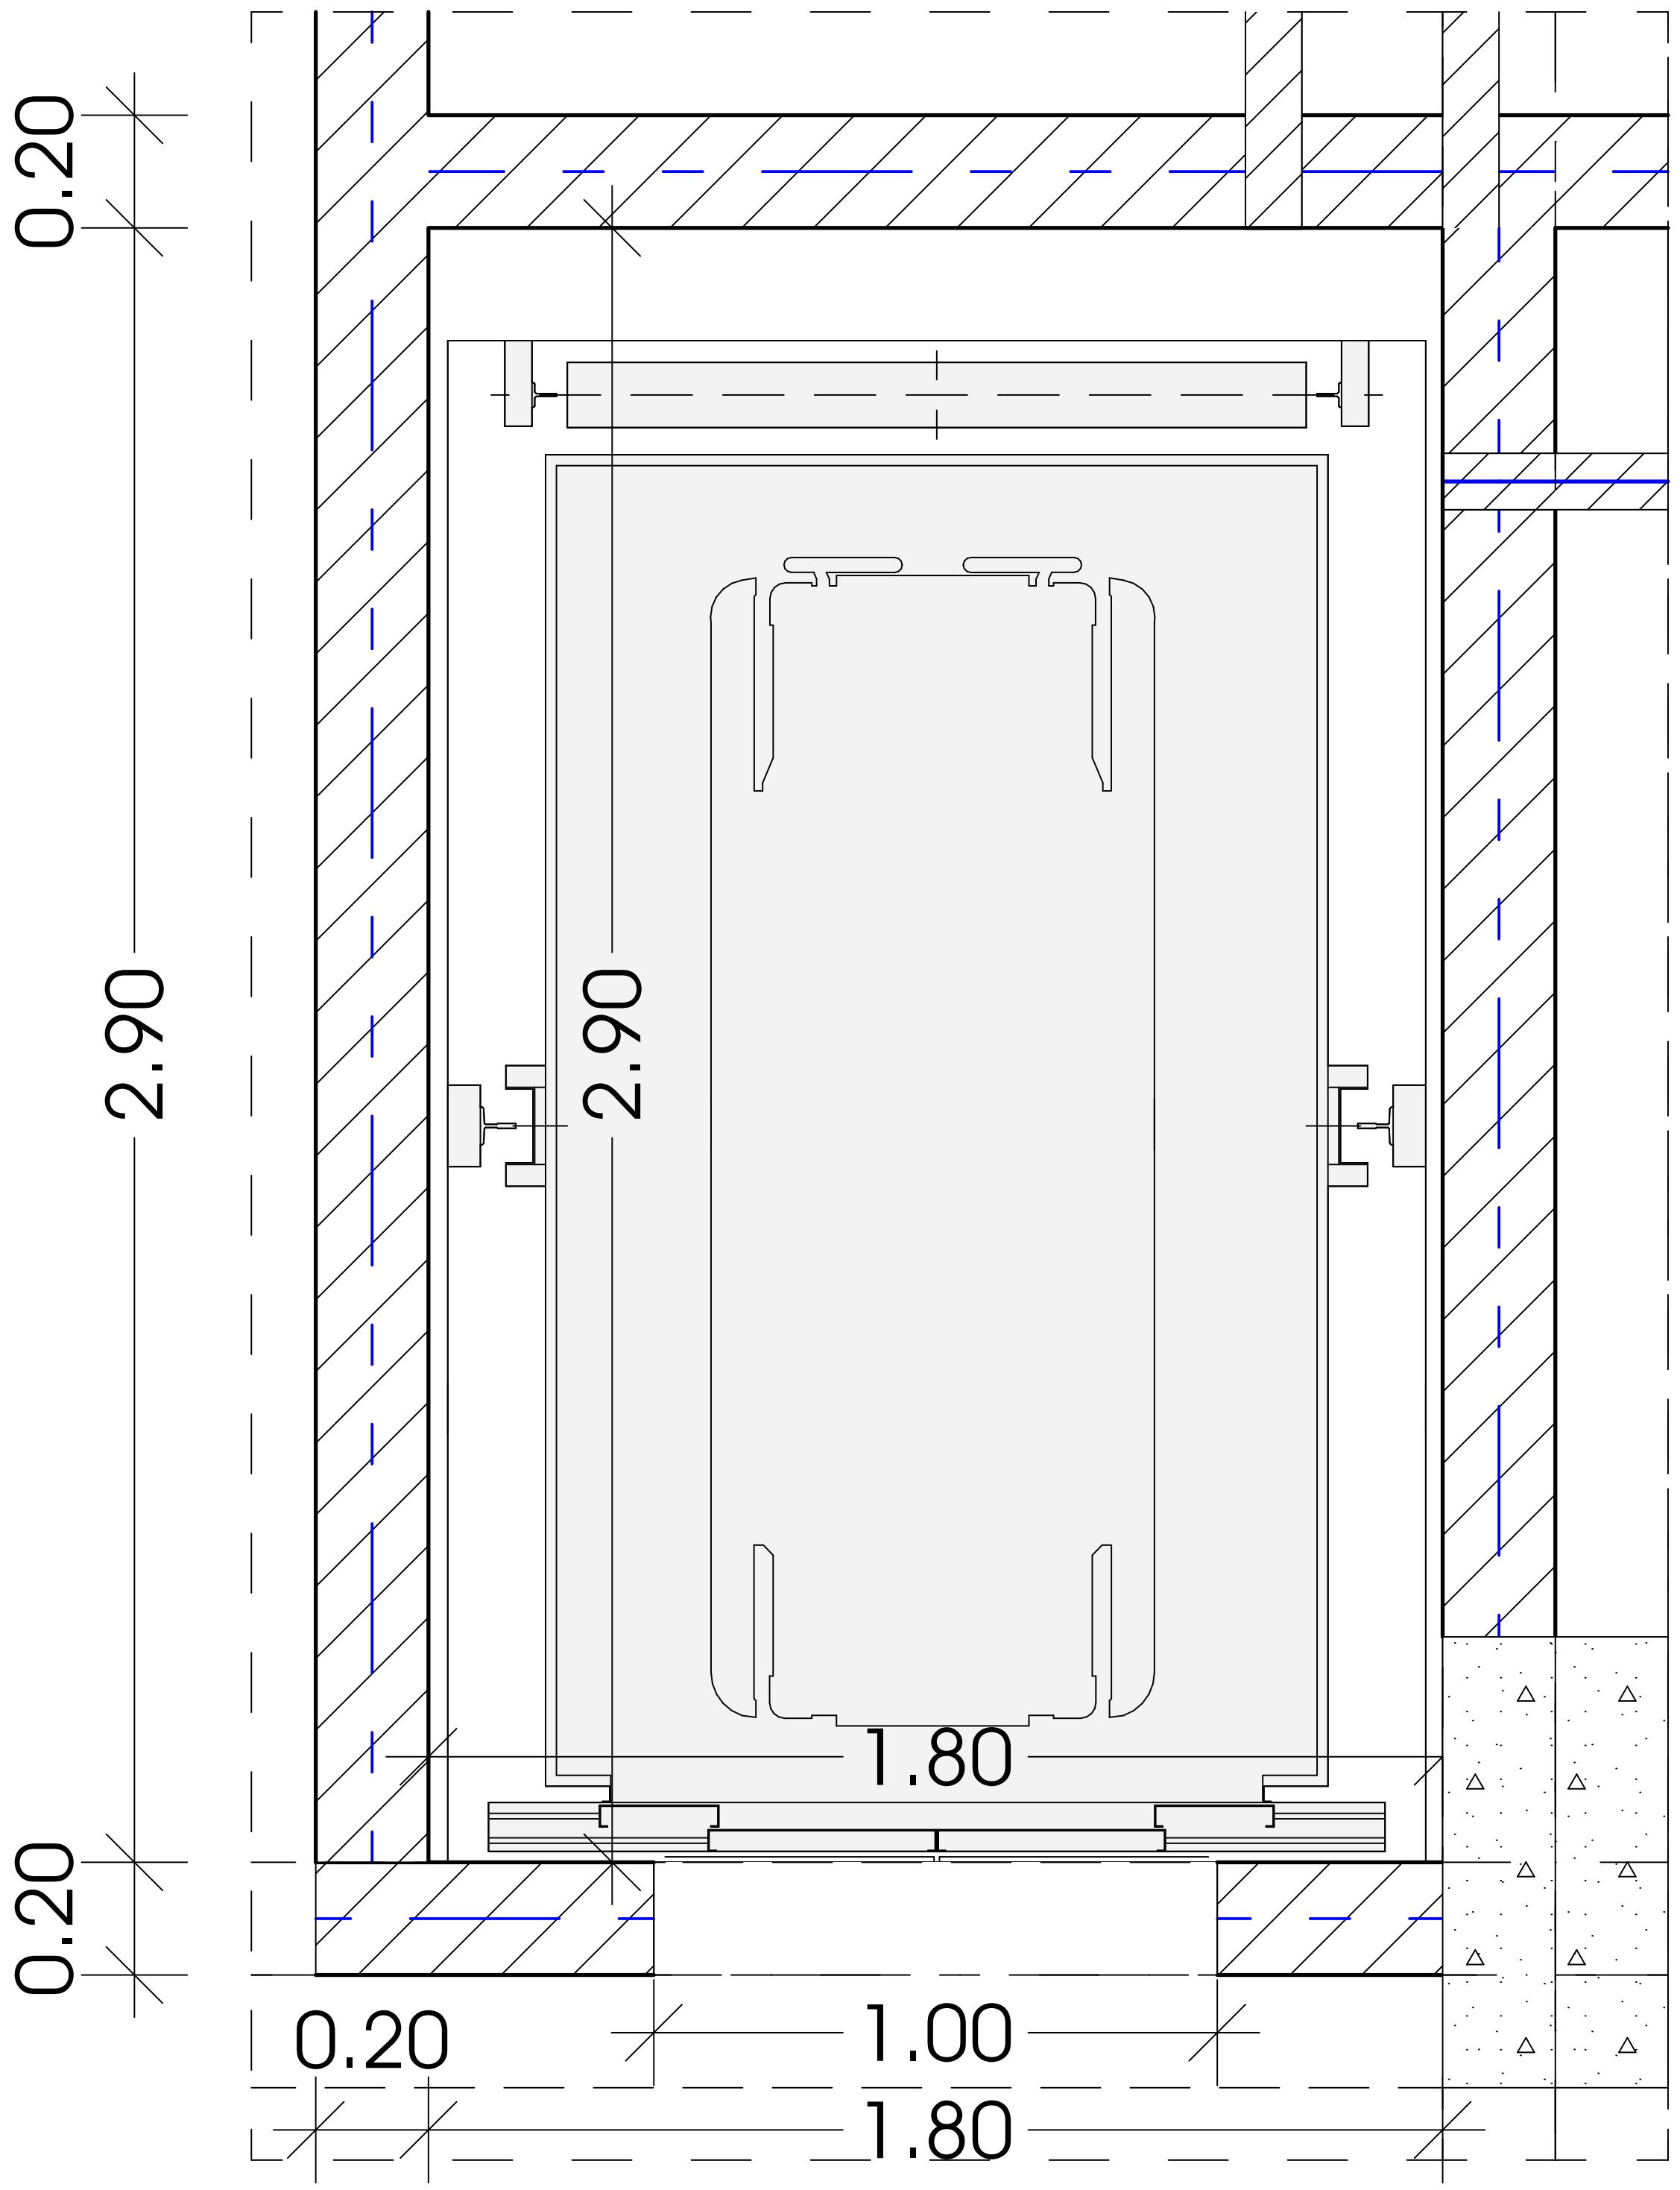

METRIC

პროექტი

მრავალბინიანი საცხოვრებელი სახლი

პროექტის მისამართი

ქალაქი თბილისი, გორგასლის ქუჩა
N36
ს/კ: 01.18.09.005.005

დამკვეთი

ცირა აბესაძე

პრ. არქიტექტორი

მთ.არქიტექტორი: კონსტანტინე ურუშაძე
დამხმარე არქიტექტორი: გიორგი ჩიტაძე

ნახაზი

ლიფტის ჭრილი

ფურცელი

A3 ფორმატი