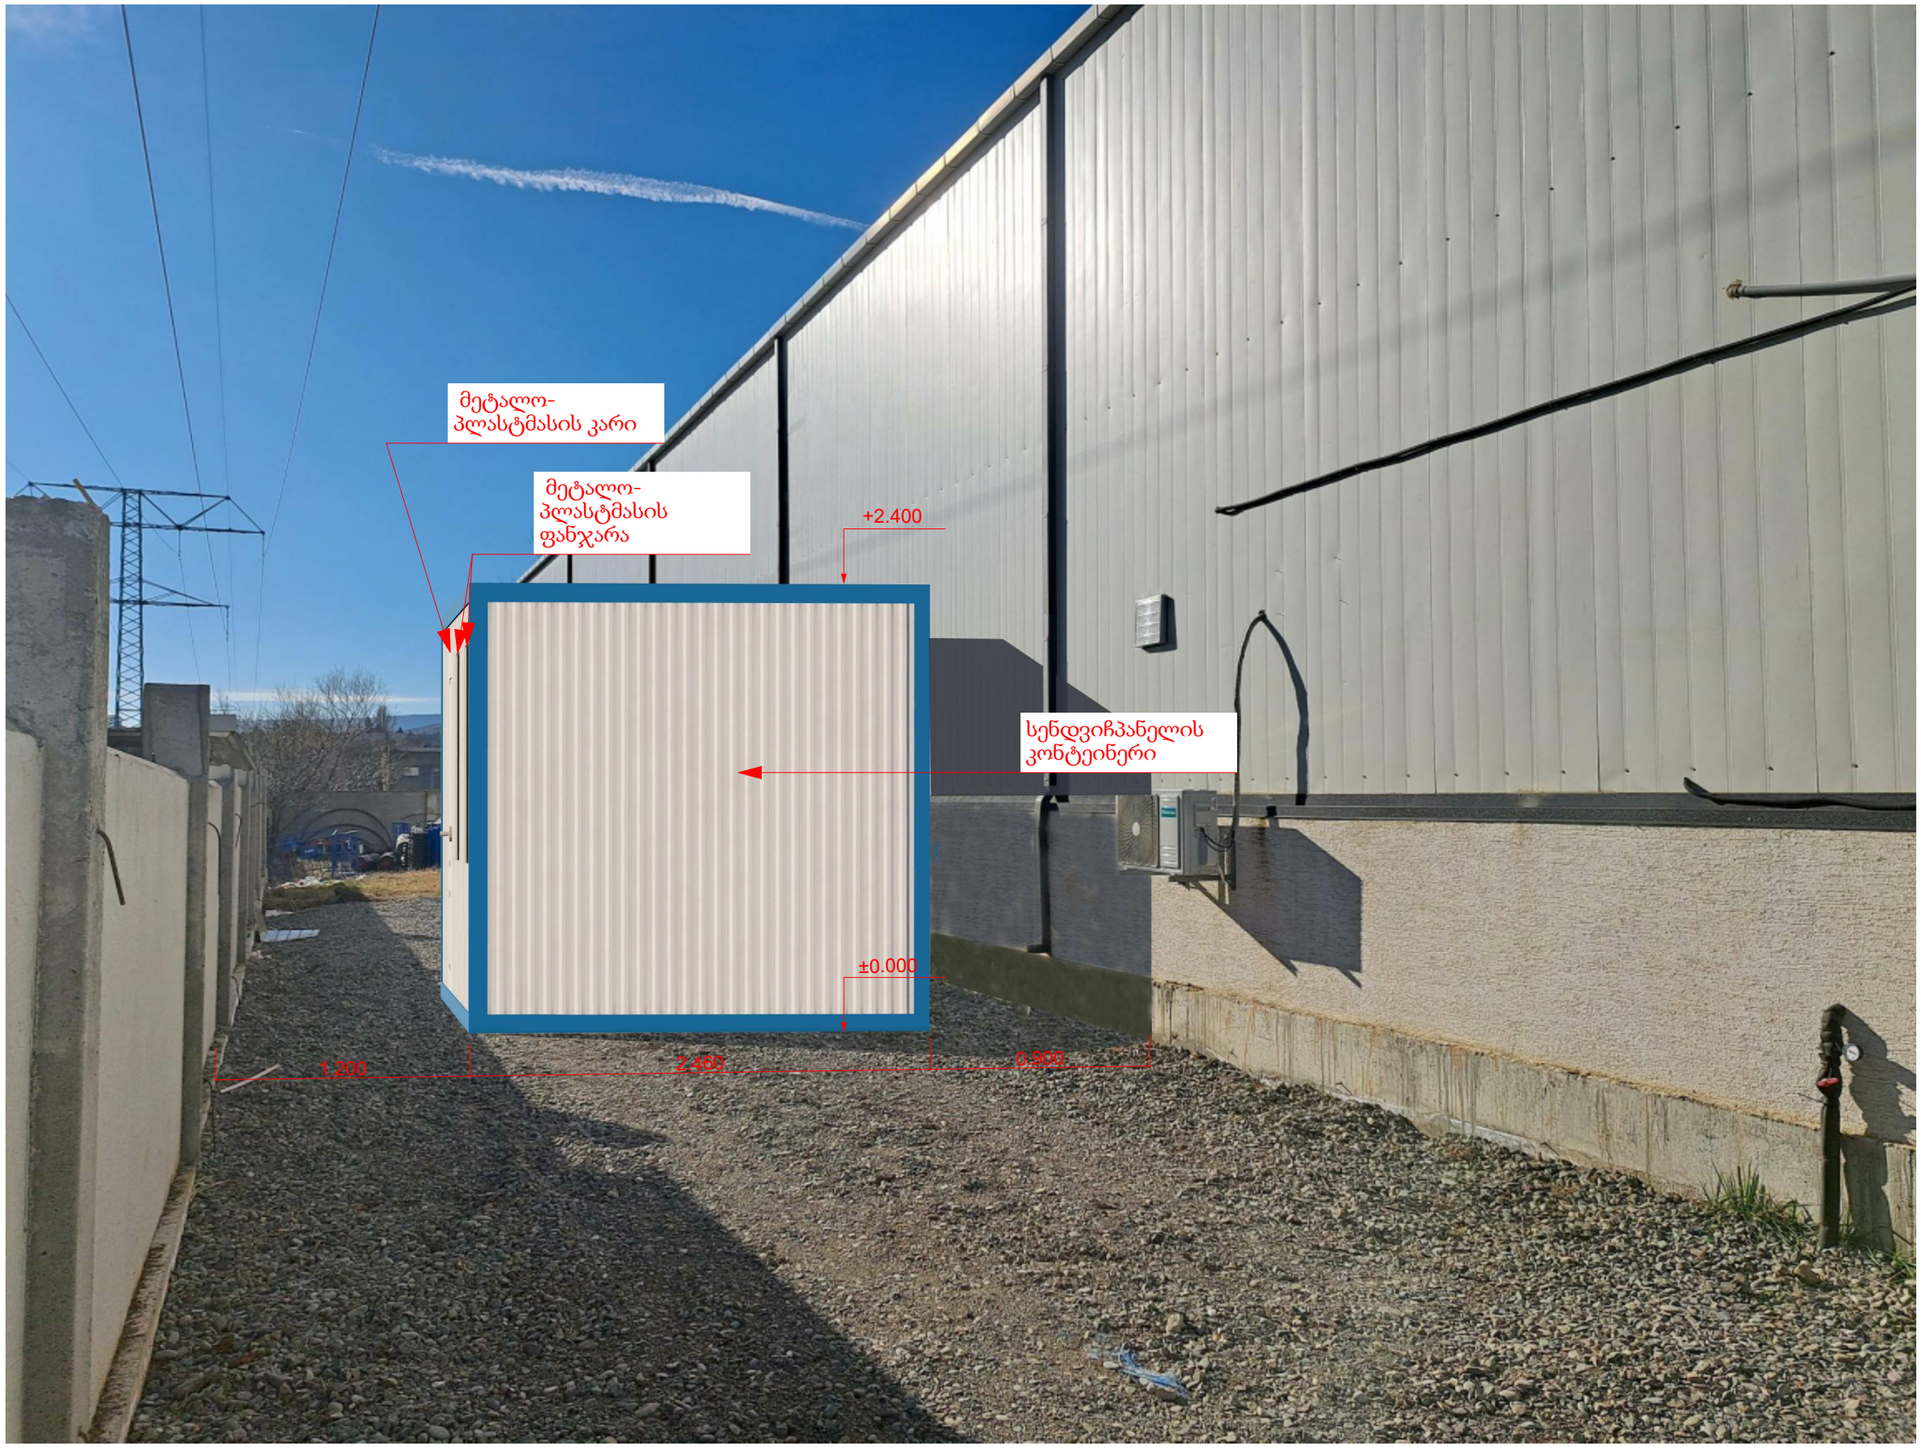

დამკვეთი (N):

ადმინისტრაციული დეპარტამენტი

შემსრულებელი:

ტექნიკური ექსპერტიზისა და პროექტირების დეპარტამენტი

პროექტის დასახელება:
ლუარსაბ ანდრონიკაშვილის ქუჩაზე დიდი დიღმის საოპერაციო ცენტრის ტერიტორიაზე, საწყობისთვის განკუთვნილი სენდვიჩპანელის კონტეინერის შემენა/მონტაჟი
ს/კ 01.72.14.065.389

პროექტი მოამზადა:

აკაკი მჭედლიძე

პროექტი შეამოწმა:

თარიღი: იანვარი, 2024

ფოტომონტაჟი

მასშტაბი	ფურცელი	ფორმატი
1:650	10	A3