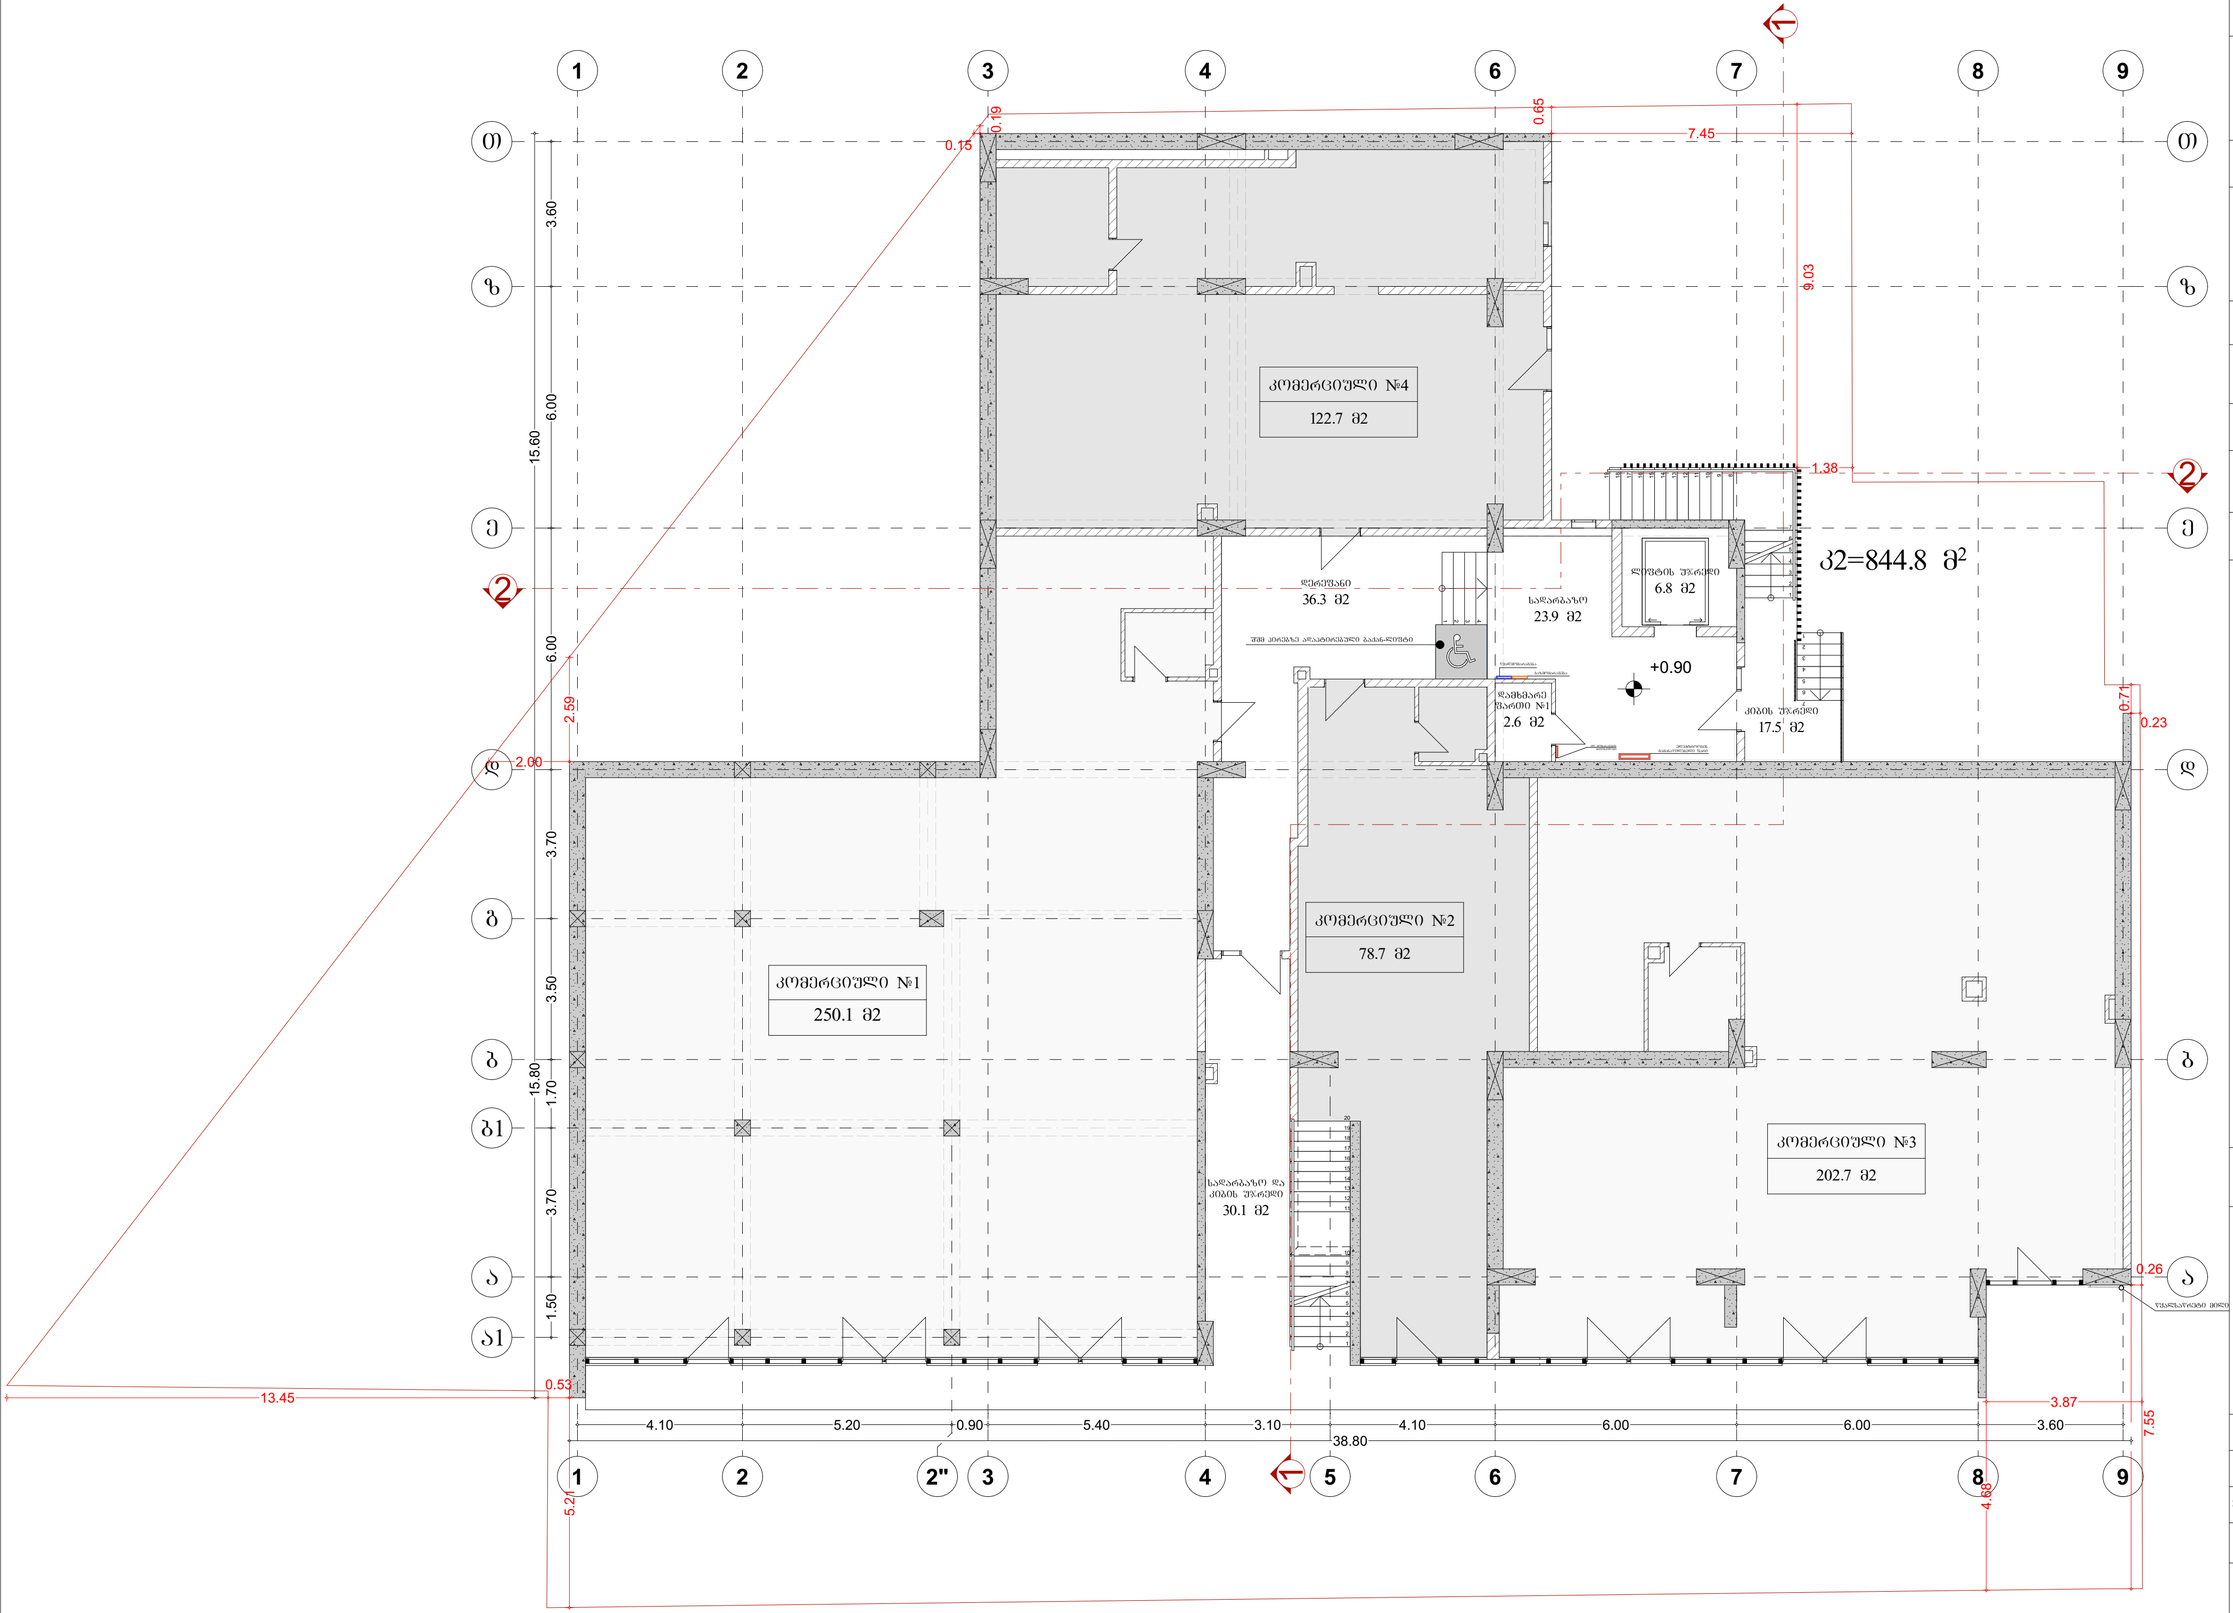


პროექტი

მრავალბინიანი
საცხოვრებელი სახლი

მისამართი

ქალაქი თბილისი,
ფედრობი ნუცუბიძე,
მიკრო/რაიონი III


ნაკვეთის საკადასტრო კოდი

01.14.02.025.251

დამკვეთი

შპს "ბი. აი. ჯი."

პირობითი აღნიშვნები

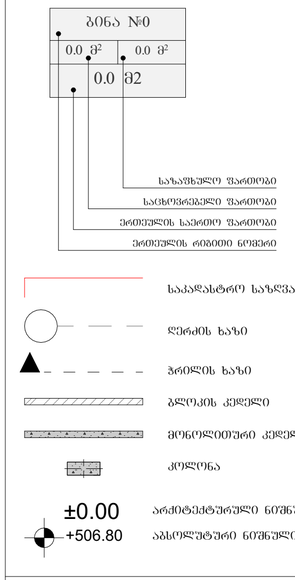

ნახაზის დასახელება


1 სართული

+0.00 ნიშნულის გეგმა

მასშტაბი	1:100
ფურცლის ზომა	A2+ (640/420)

მთ. არქიტექტორი	რ. ესართია	
დახაზა	დ. ჭანტურია	

თბილისი 2023 აგვისტო

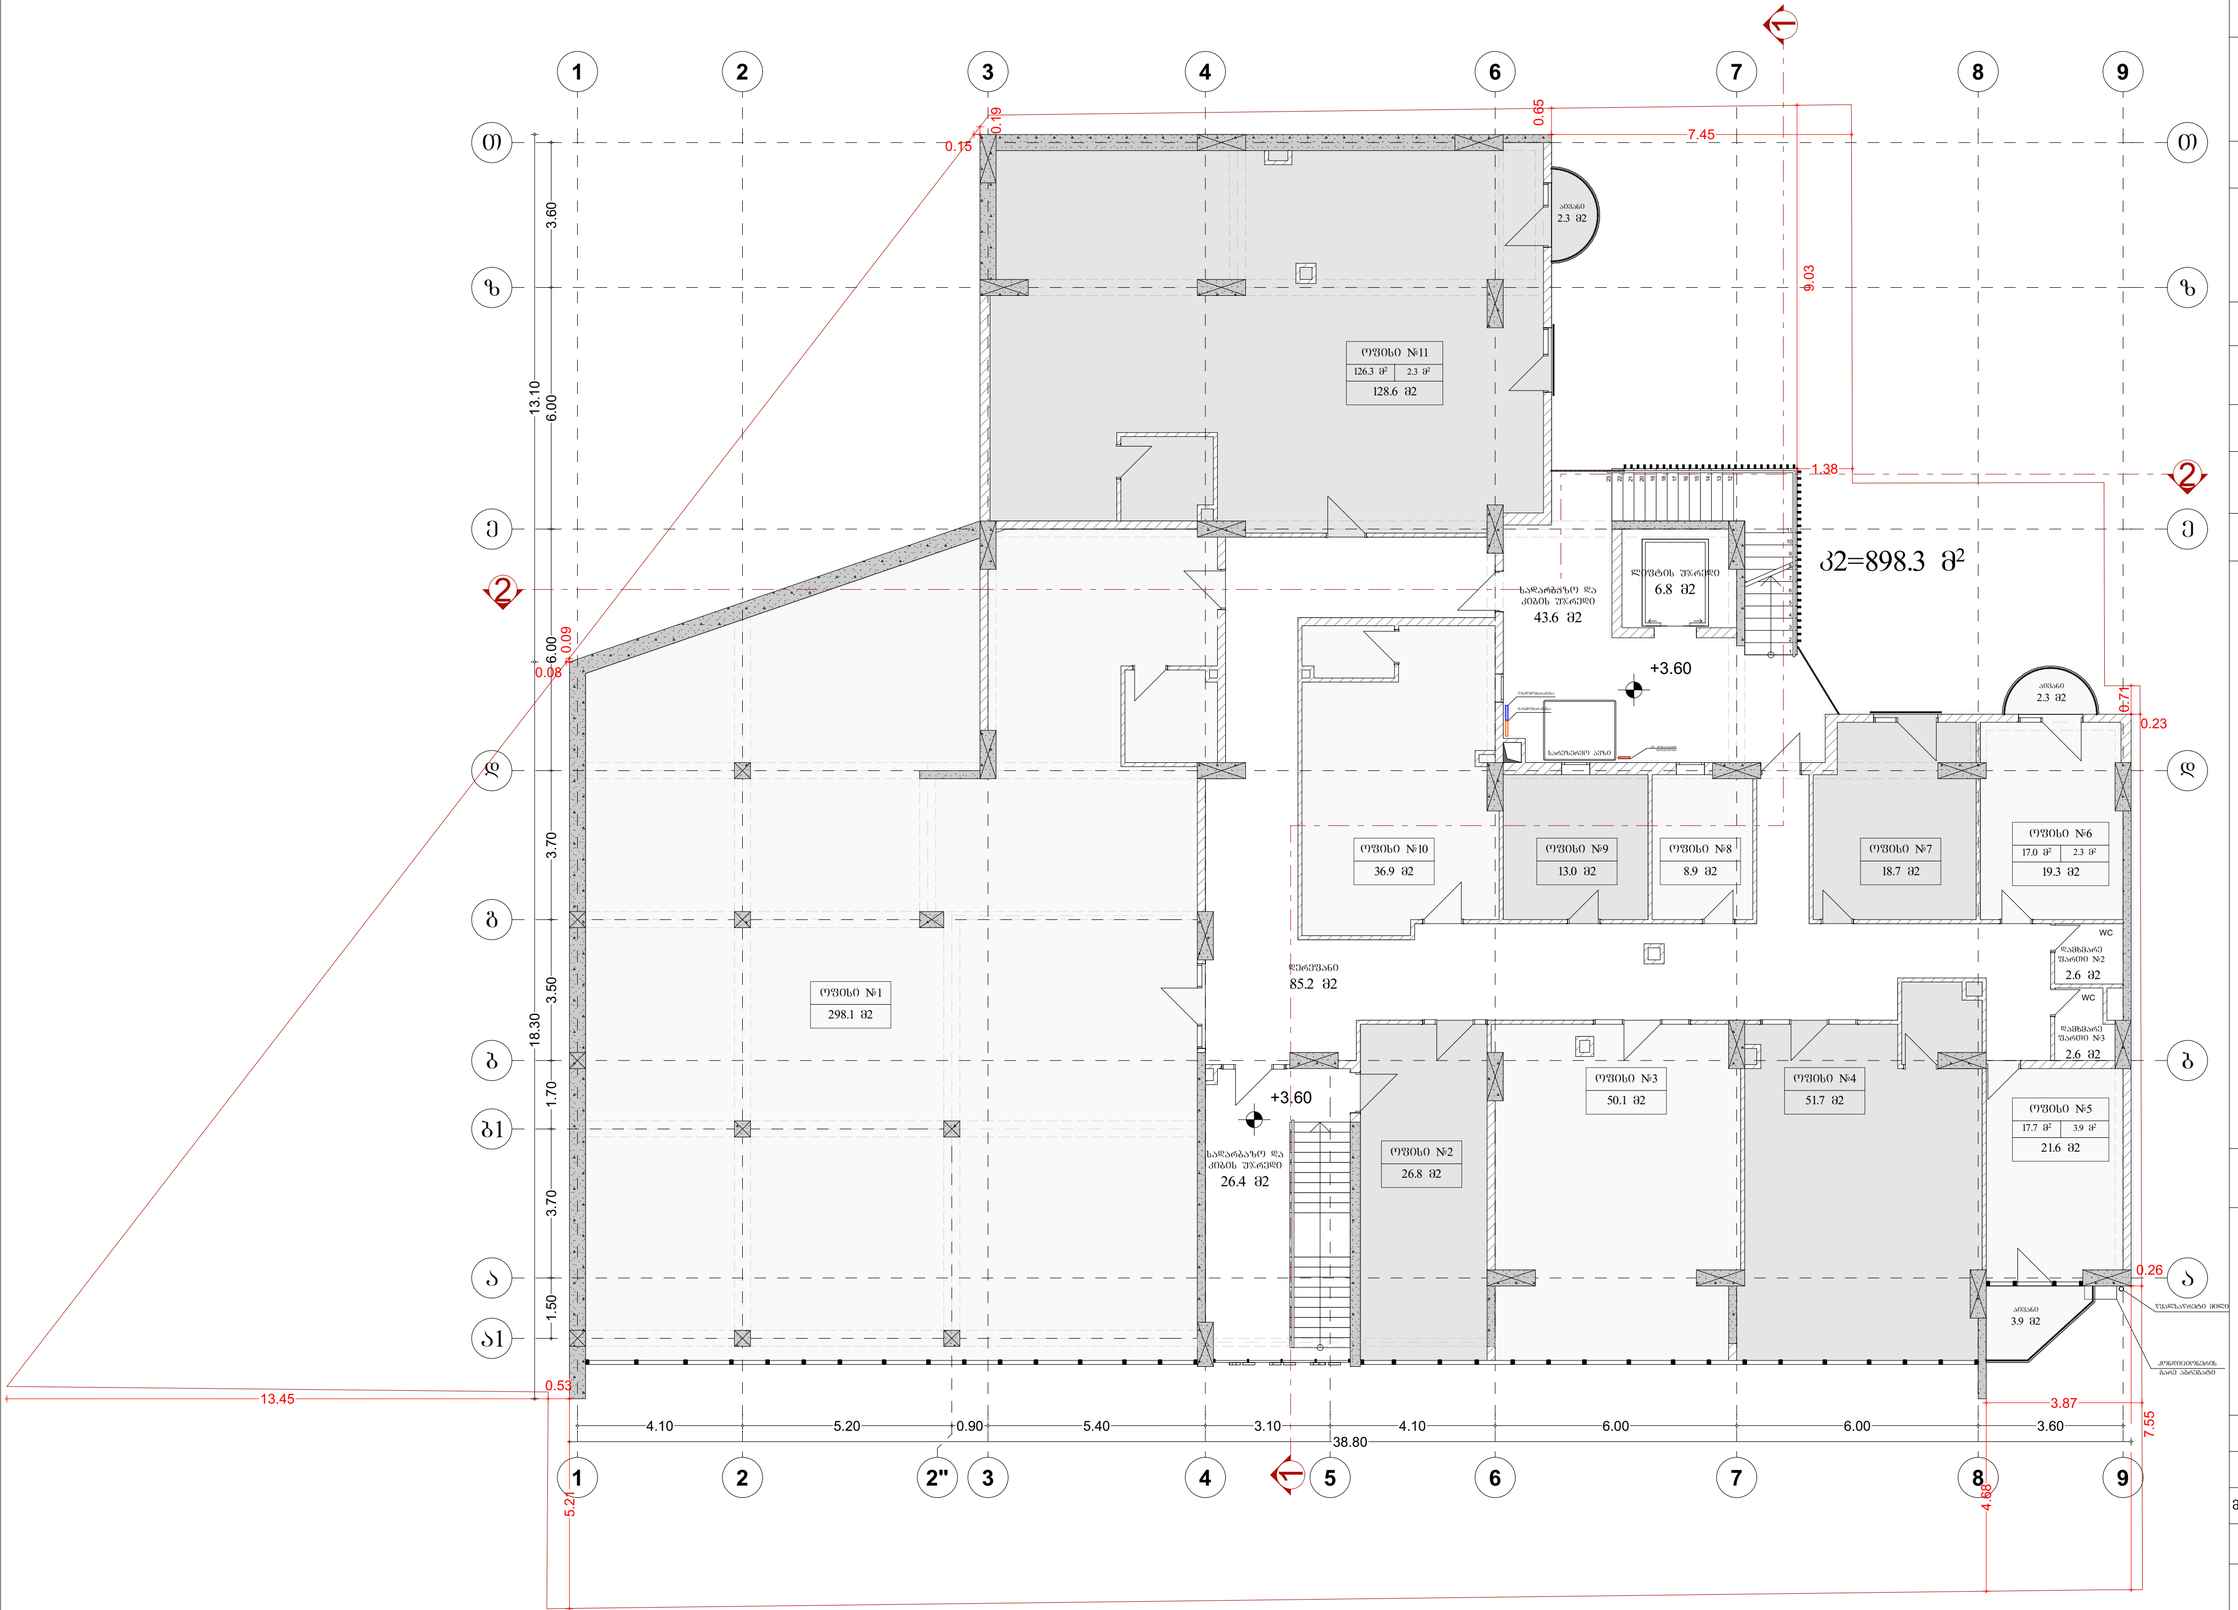

პროექტი

მრავალბინიანი საცხოვრებელი სახლი

მისამართი

ქალაქი თბილისი, ფედრობი ნუცუბიძე, მიკრო/რაიონი III


ნაკვეთის საკადასტრო კოდი

01.14.02.025.251

დამკვეთი

შპს "ბი. აი. ჯი."

პირობითი აღნიშვნები

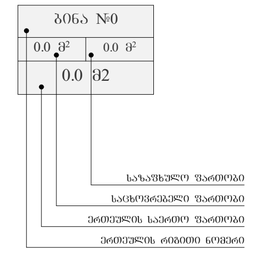

საკადასტრო საზღვარი

ღერძის ხაზი

ჭრილის ხაზი

ბლოკის კედელი

მონოლითური კედელი

კოლონა

±0.00 არქიტექტურული ნიშნული

+506.80 აბსოლუტური ნიშნული


ნახაზის დასახელება

2 სართული

+3.60 ნიშნულის გეგმა

მასშტაბი	1:100
ფურცლის ზომა	A2+ (640/420)
მთ. არქიტექტორი	რ. ესართია
დახაზა	დ. ჭანტურია

თბილისი 2023 აგვისტო

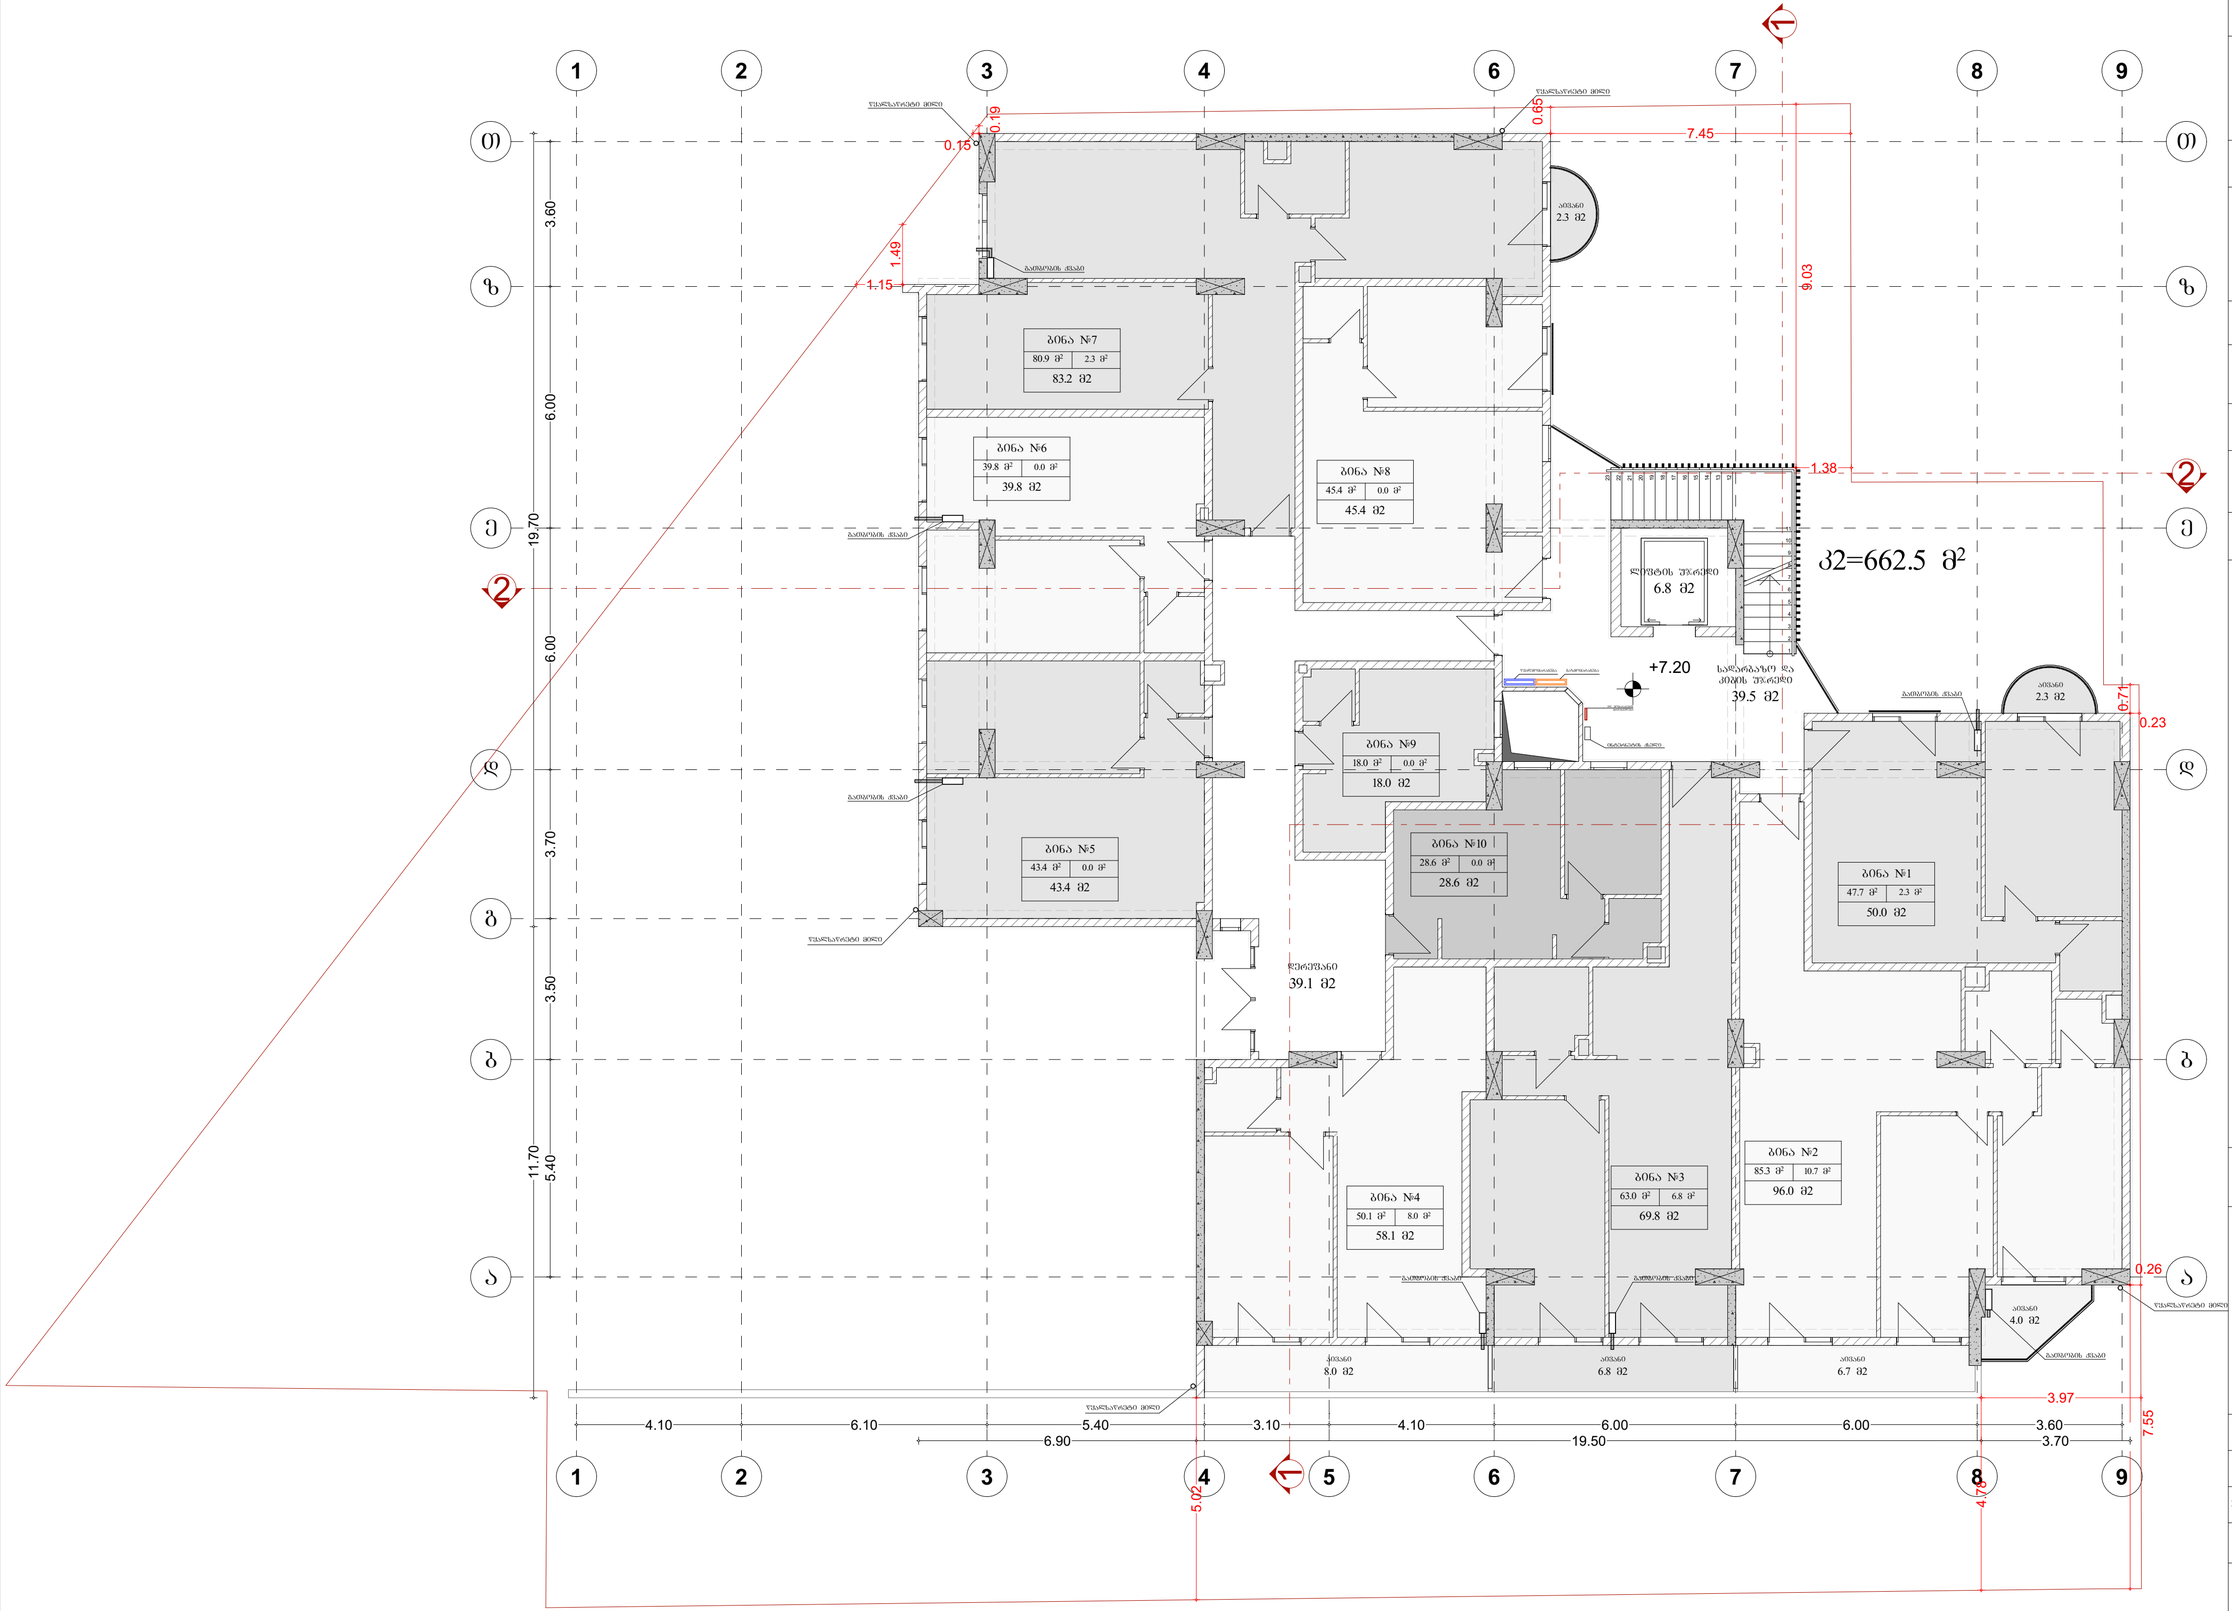

პროექტი

მრავალბინიანი საცხოვრებელი სახლი

მისამართი

ქალაქი თბილისი, ფედროები ნუცუბიძე, მიკრო/რაიონი III


ნაკვეთის საკადასტრო კოდი

01.14.02.025.251

დამკვეთი

შპს "ბი. აი. ჯი."

პირობითი აღნიშვნები

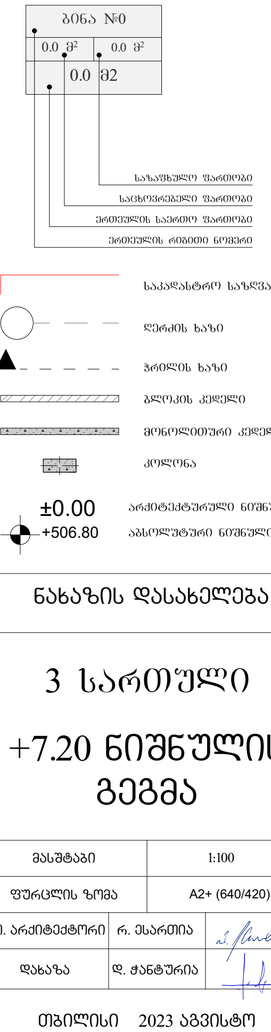


ნახაზის დასახელება

3 სართული

+7.20 ნიშნულის გეგმა

მასშტაბი	1:100
ფურცლის ზომა	A2+ (640/420)
მთ. არქიტექტორი	რ. ესართია
დახაზა	დ. ჭანტურია

თბილისი 2023 აგვისტო

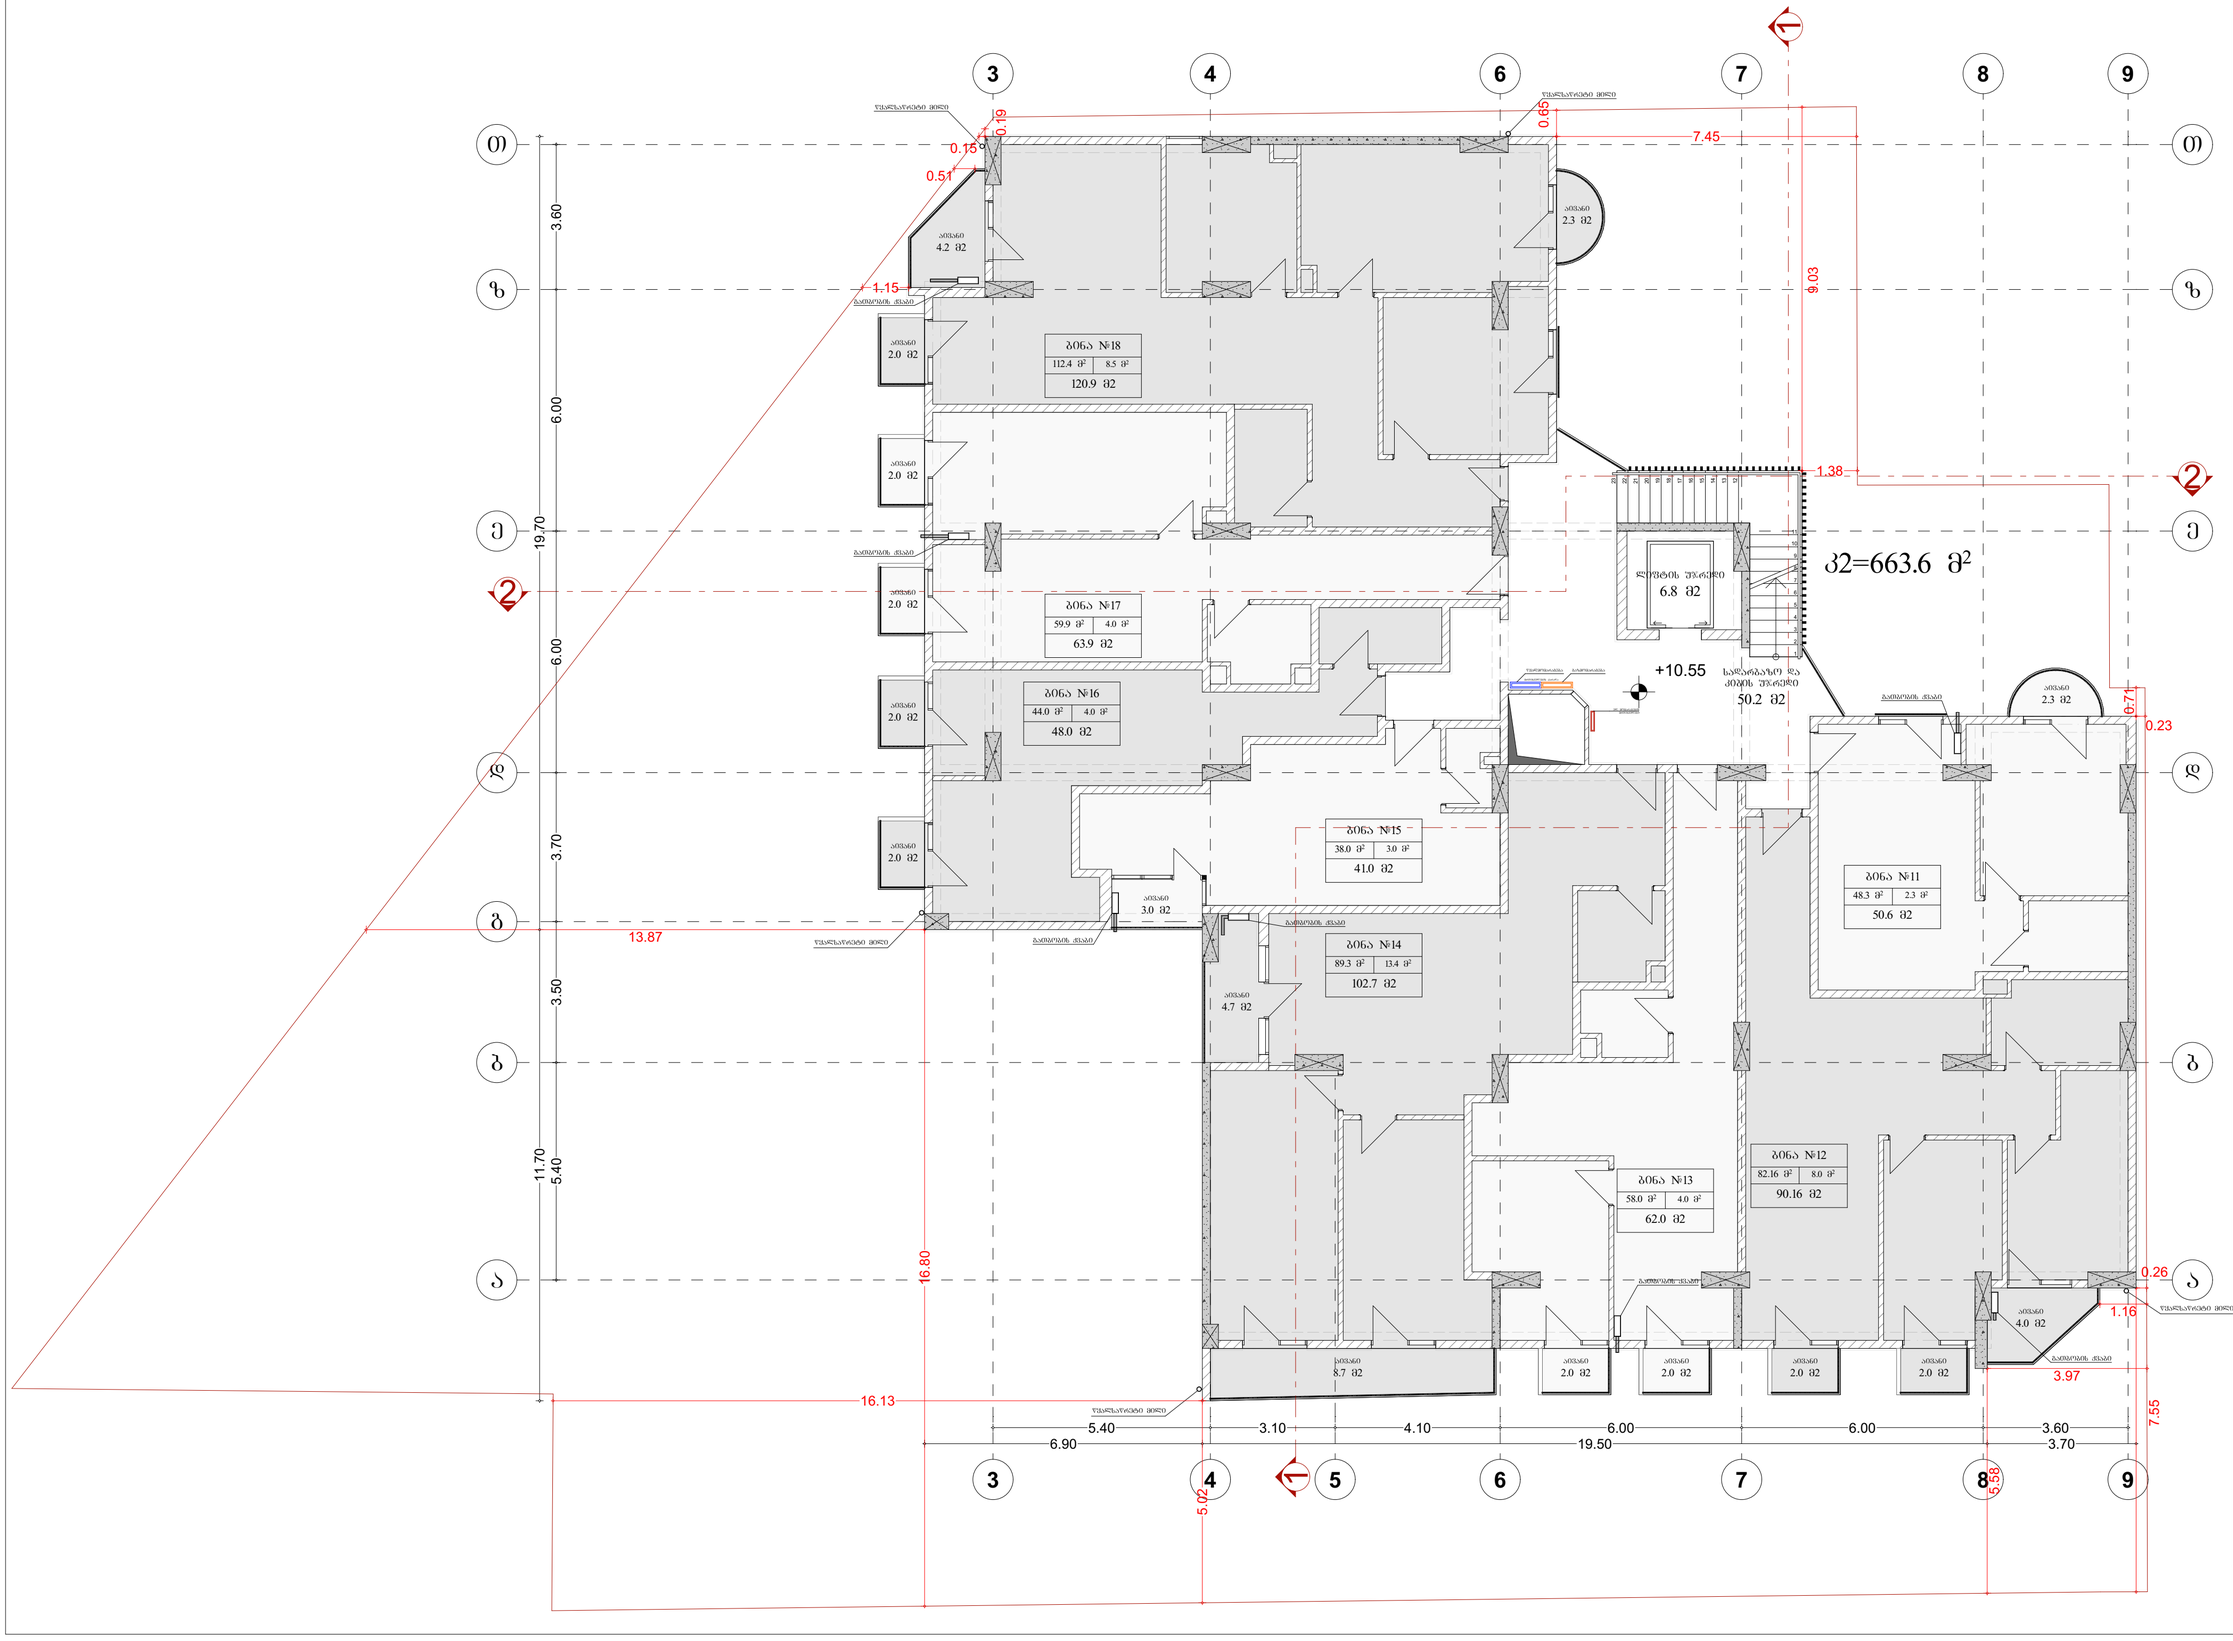

პროექტი

მრავალბინიანი საცხოვრებელი სახლი

მისამართი

ქალაქი თბილისი, ფედრობი ნუცუბიძე, მიკრო/რაიონი III

ნაკვეთის საკადასტრო კოდი

01.14.02.025.251

დამკვეთი

შპს "ბი. აი. ჯი."

პირობითი აღნიშვნები

ნახაზის დასახელება


4 სართული

+10.55 ნიშნულის გეგმა

მასშტაბი	1:100
ფურცლის ზომა	A2+ (640/420)

მთ. არქიტექტორი	რ. ესართია	
დახაზა	დ. ჭანტურია	

თბილისი 2023 აგვისტო

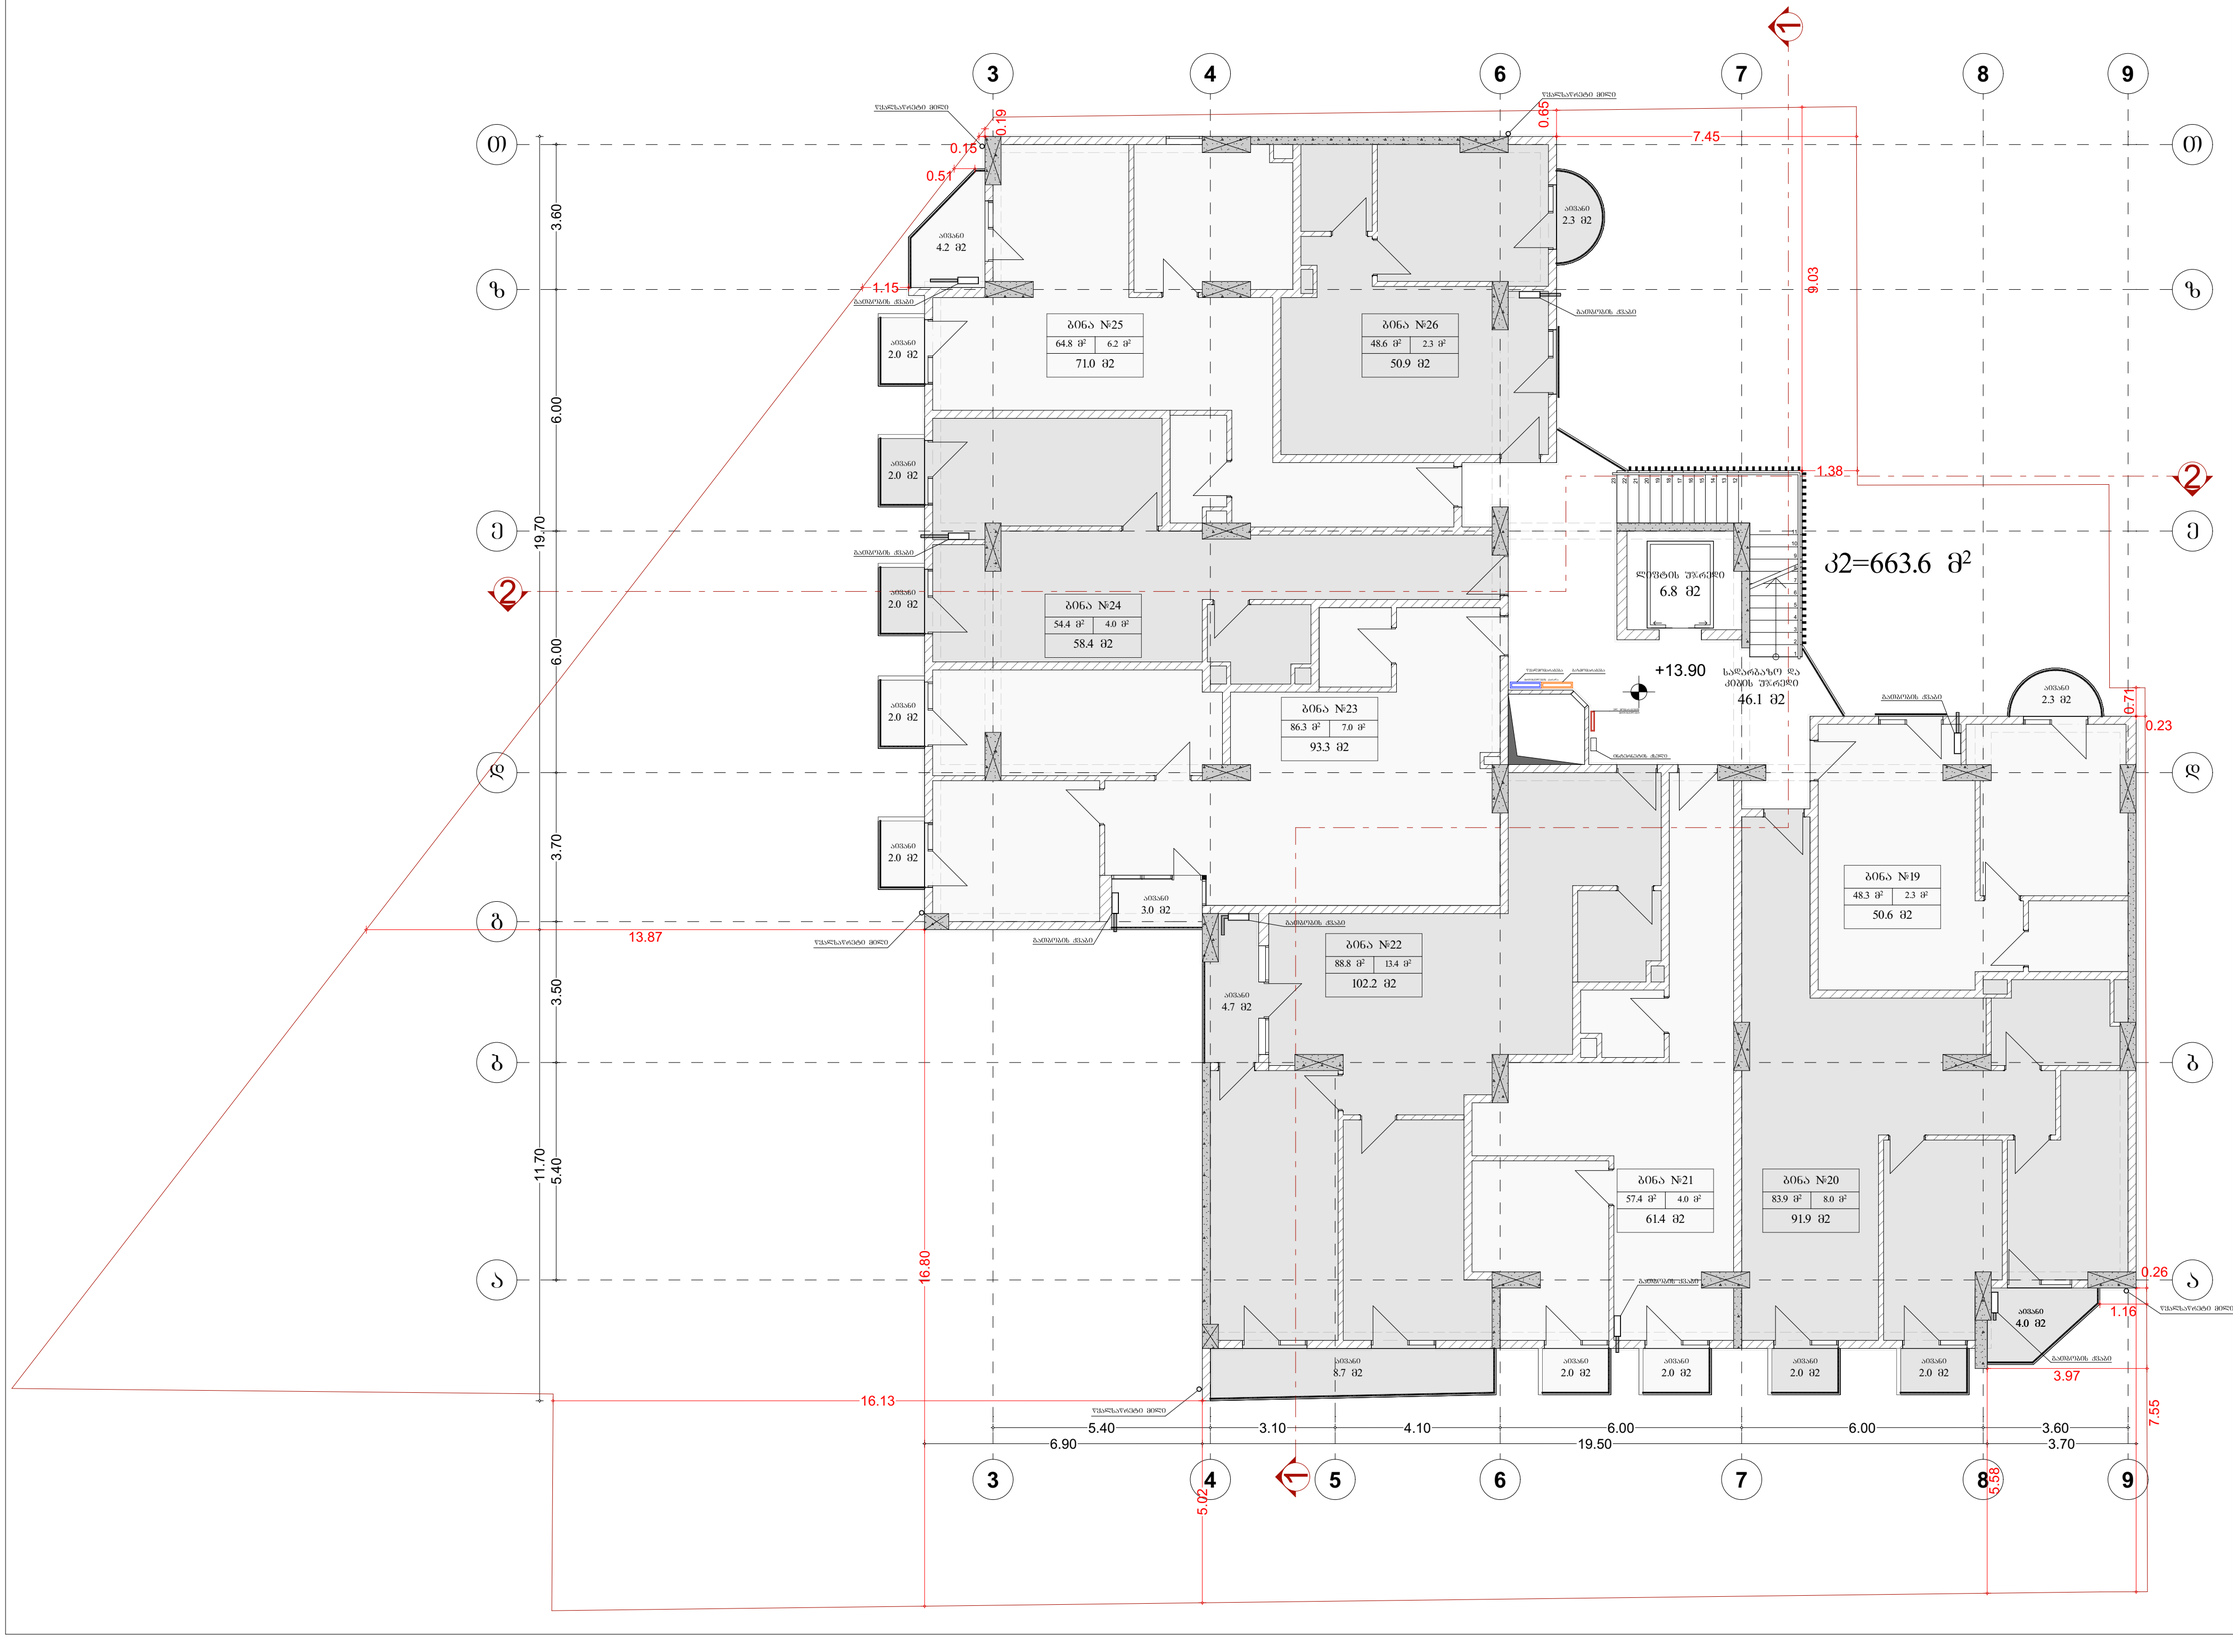

პროექტი

მრავალბინიანი საცხოვრებელი სახლი

მისამართი

ქალაქი თბილისი, ფედრობი ნუცუბიძე, მიკრო/რაიონი III


ნაკვეთის საკადასტრო კოდი

01.14.02.025.251

დამკვეთი

შპს "ბი. აი. ჯი."

პირობითი აღნიშვნები

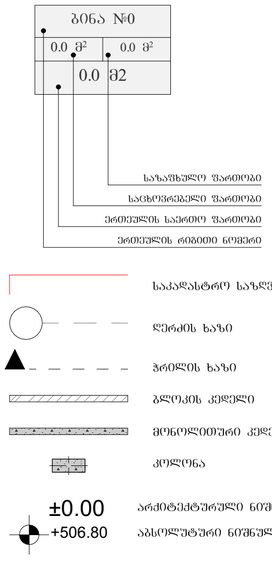

ნახაზის დასახელება


5 სართული

+13.90 ნიშნულის გეგმა

მასშტაბი	1:100
ფურცლის ზომა	A2+ (640/420)

მთ. არქიტექტორი	რ. ესართია	
დახაზა	დ. ჭანტურია	

თბილისი 2023 აგვისტო

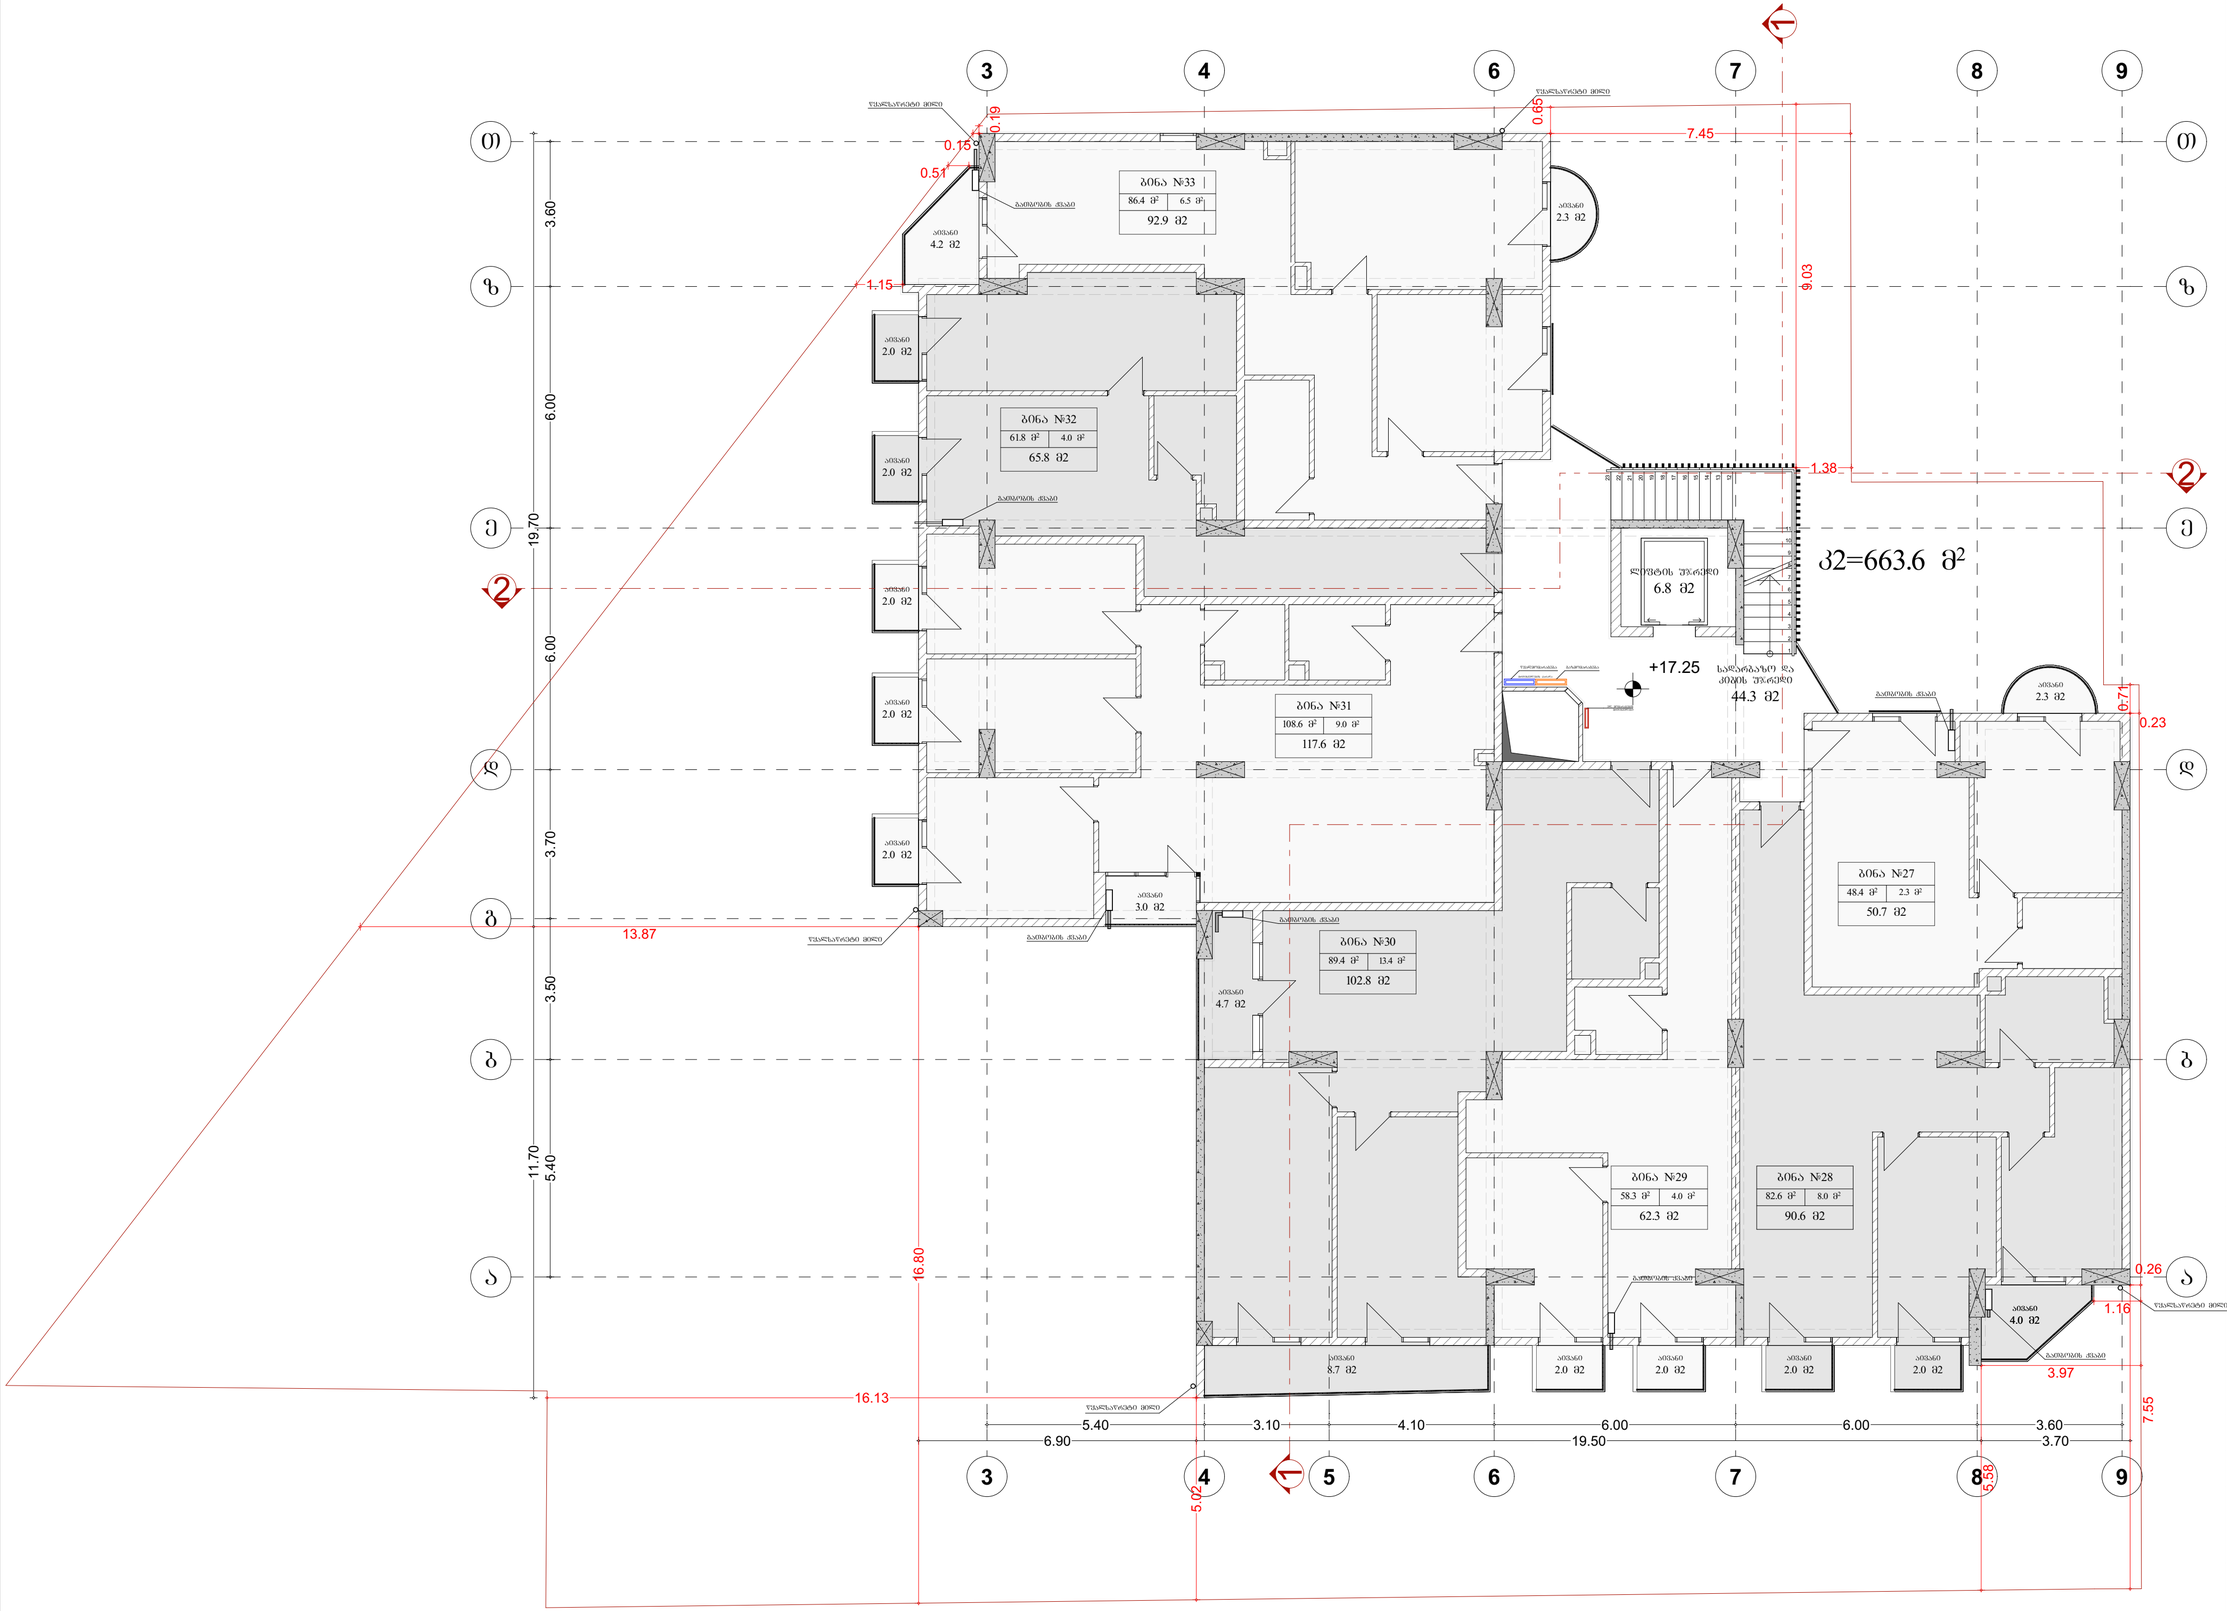

პროექტი

მრავალბინიანი საცხოვრებელი სახლი

მისამართი

ქალაქი თბილისი, ფედრობი ნუცუბიძე, მიკრო/რაიონი III


ნაკვეთის საკადასტრო კოდი

01.14.02.025.251

დამკვეთი

შპს "ბი. აი. ჯი."

პირობითი აღნიშვნები

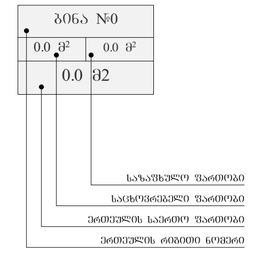

საკადასტრო საზღვარი

ღერძის ხაზი

ჭრილის ხაზი

ბლოკის კედელი

მონოლითური კედელი

კოლონა

±0.00 არქიტექტურული ნიშნული

+506.80 აბსოლუტური ნიშნული


ნახაზის დასახელება

6 სართული

+17.25 ნიშნულის გეგმა

მასშტაბი	1:100
ფურცლის ზომა	A2+ (640/420)
მთ. არქიტექტორი	რ. ესართია
დახაზა	დ. ჭანტურია

თბილისი 2023 აგვისტო

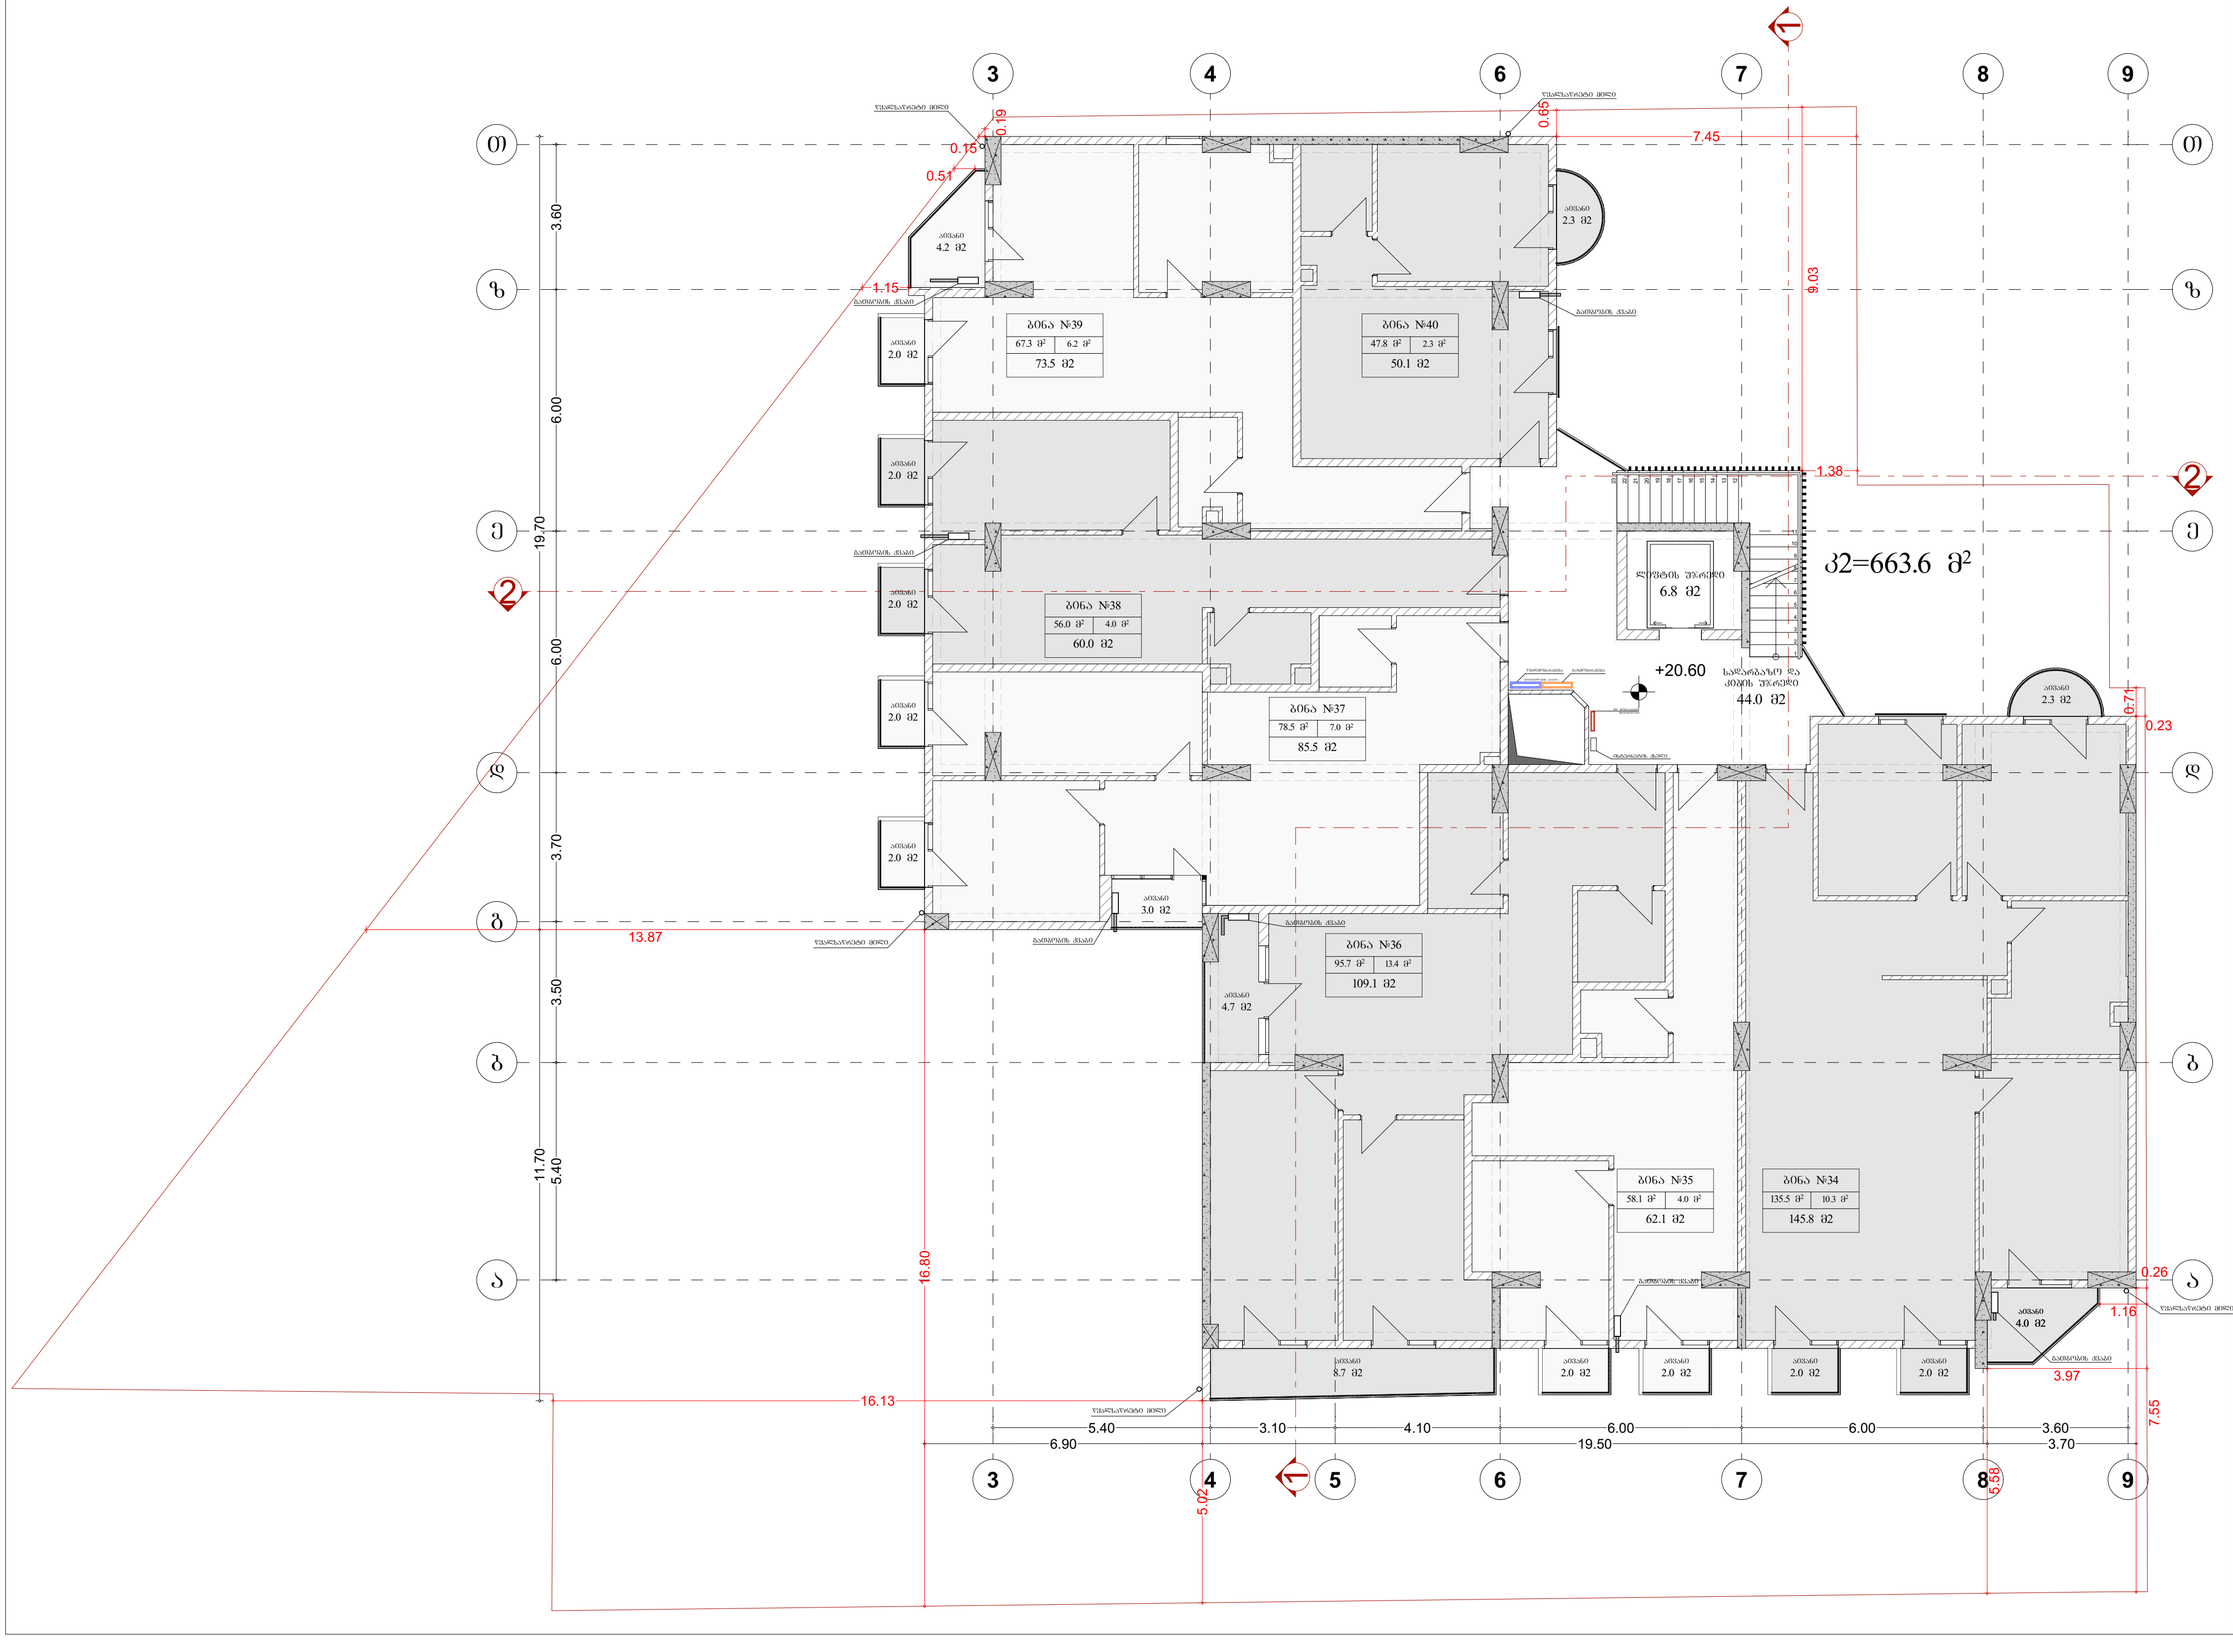

პროექტი

მრავალბინიანი საცხოვრებელი სახლი

მისამართი

ქალაქი თბილისი, ფედრობი ნუცუბიძე, მიკრო/რაიონი III


ნაკვეთის საკადასტრო კოდი

01.14.02.025.251

დამკვეთი

შპს "ბი. აი. ჯი."

პირობითი აღნიშვნები

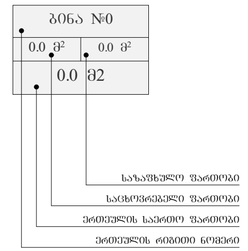

საკადასტრო საზღვარი

ღერძის ხაზი

ჭრილის ხაზი

ბლოკის კედელი

მონოლითური კედელი

კოლონა

±0.00 არქიტექტურული ნიშნული

+506.80 აბსოლუტური ნიშნული

ნახაზის დასახელება


7 სართული

+20.60 ნიშნულის გეგმა

მასშტაბი	1:100
ფურცლის ზომა	A2+ (640/420)

მთ. არქიტექტორი	რ. ესართია	
დახაზა	დ. ჭანტურია	

თბილისი 2023 აგვისტო

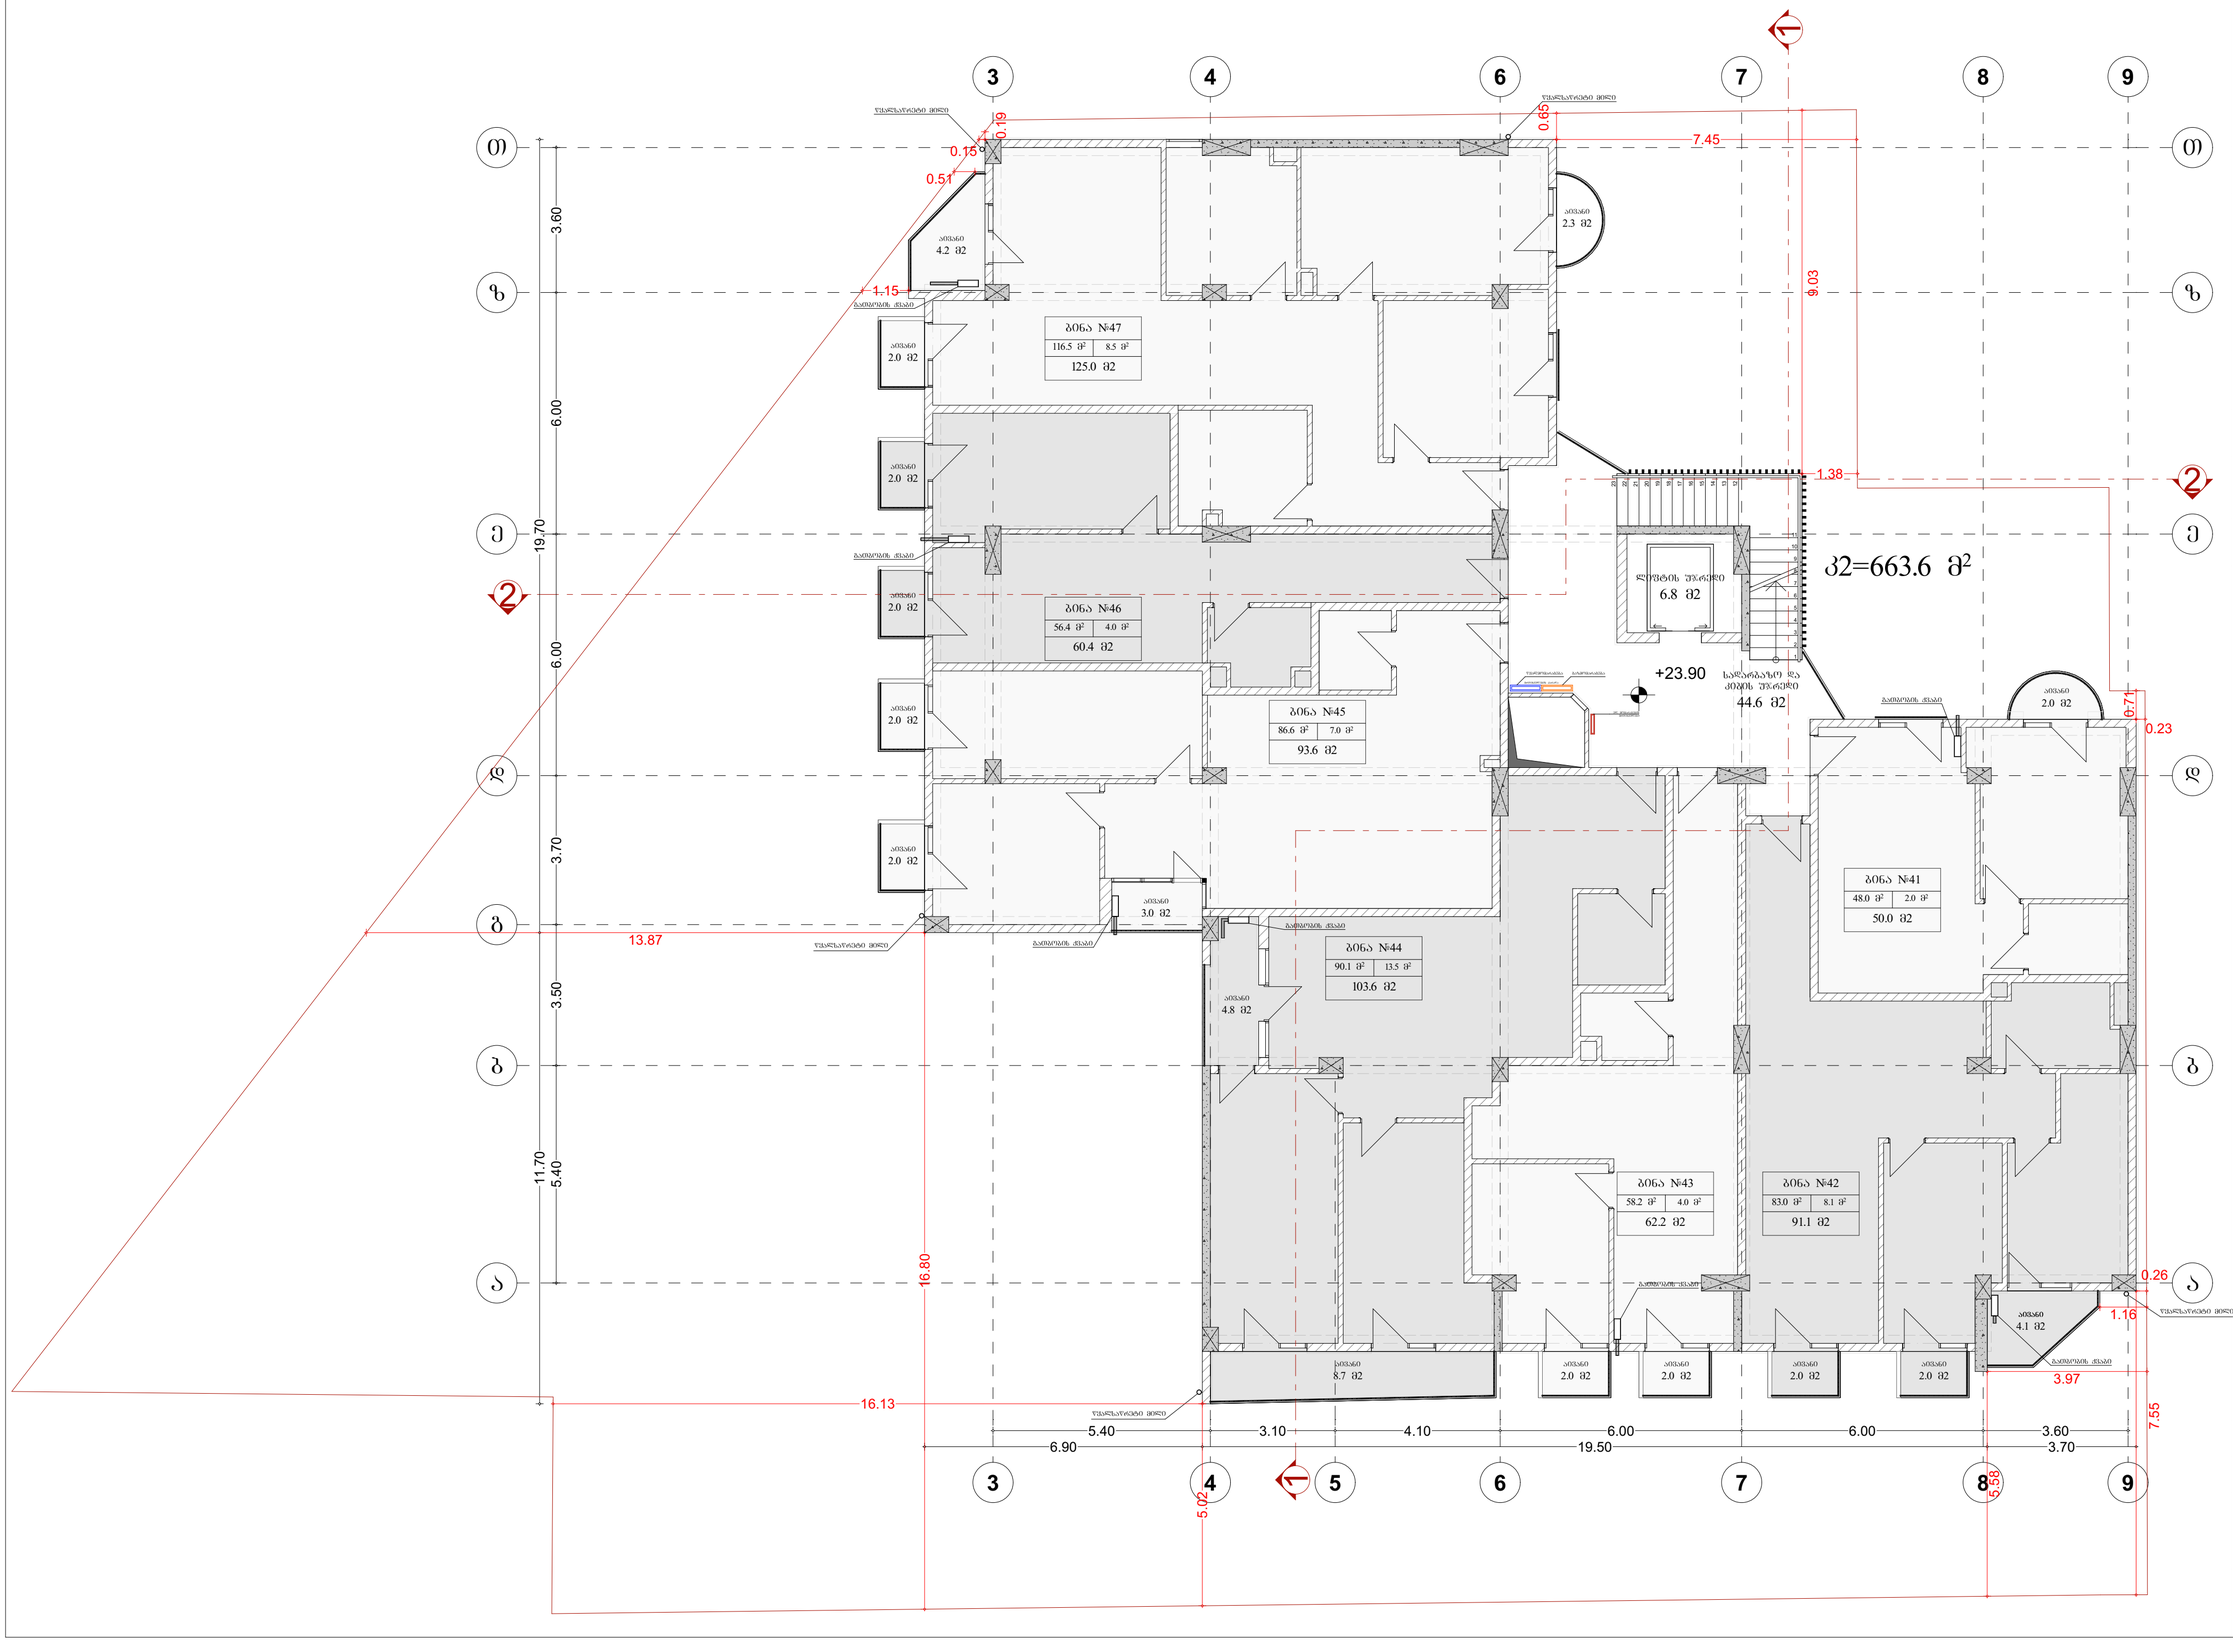

პროექტი

მრავალბინიანი საცხოვრებელი სახლი

მისამართი

ქალაქი თბილისი, ფედრობი ნუცუბიძე, მიკრო/რაიონი III

ნაკვეთის საკადასტრო კოდი

01.14.02.025.251

დამკვეთი

შპს "ბი. აი. ჯი."

პირობითი აღნიშვნები

საზღვრისპირა წართობა
საცხოვრებელი წართობა
ქონებრის საქონე წართობა
ქონებრის რიგითი ნოშარი
საკადასტრო საზღვარი
ღერძის ხაზი
ჭრილის ხაზი
ბლოკის კედელი
მონოლითური კედელი
კოლონა
±0.00 არქიტექტურული ნიშნული
+506.80 აბსოლუტური ნიშნული


ნახაზის დასახელება

8 სართული

+23.90 ნიშნულის გეგმა

მასშტაბი	1:100
ფურცლის ზომა	A2+ (640/420)
მთ. არქიტექტორი	რ. ესართია
დახაზა	დ. ჭანტურია

თბილისი 2023 აგვისტო

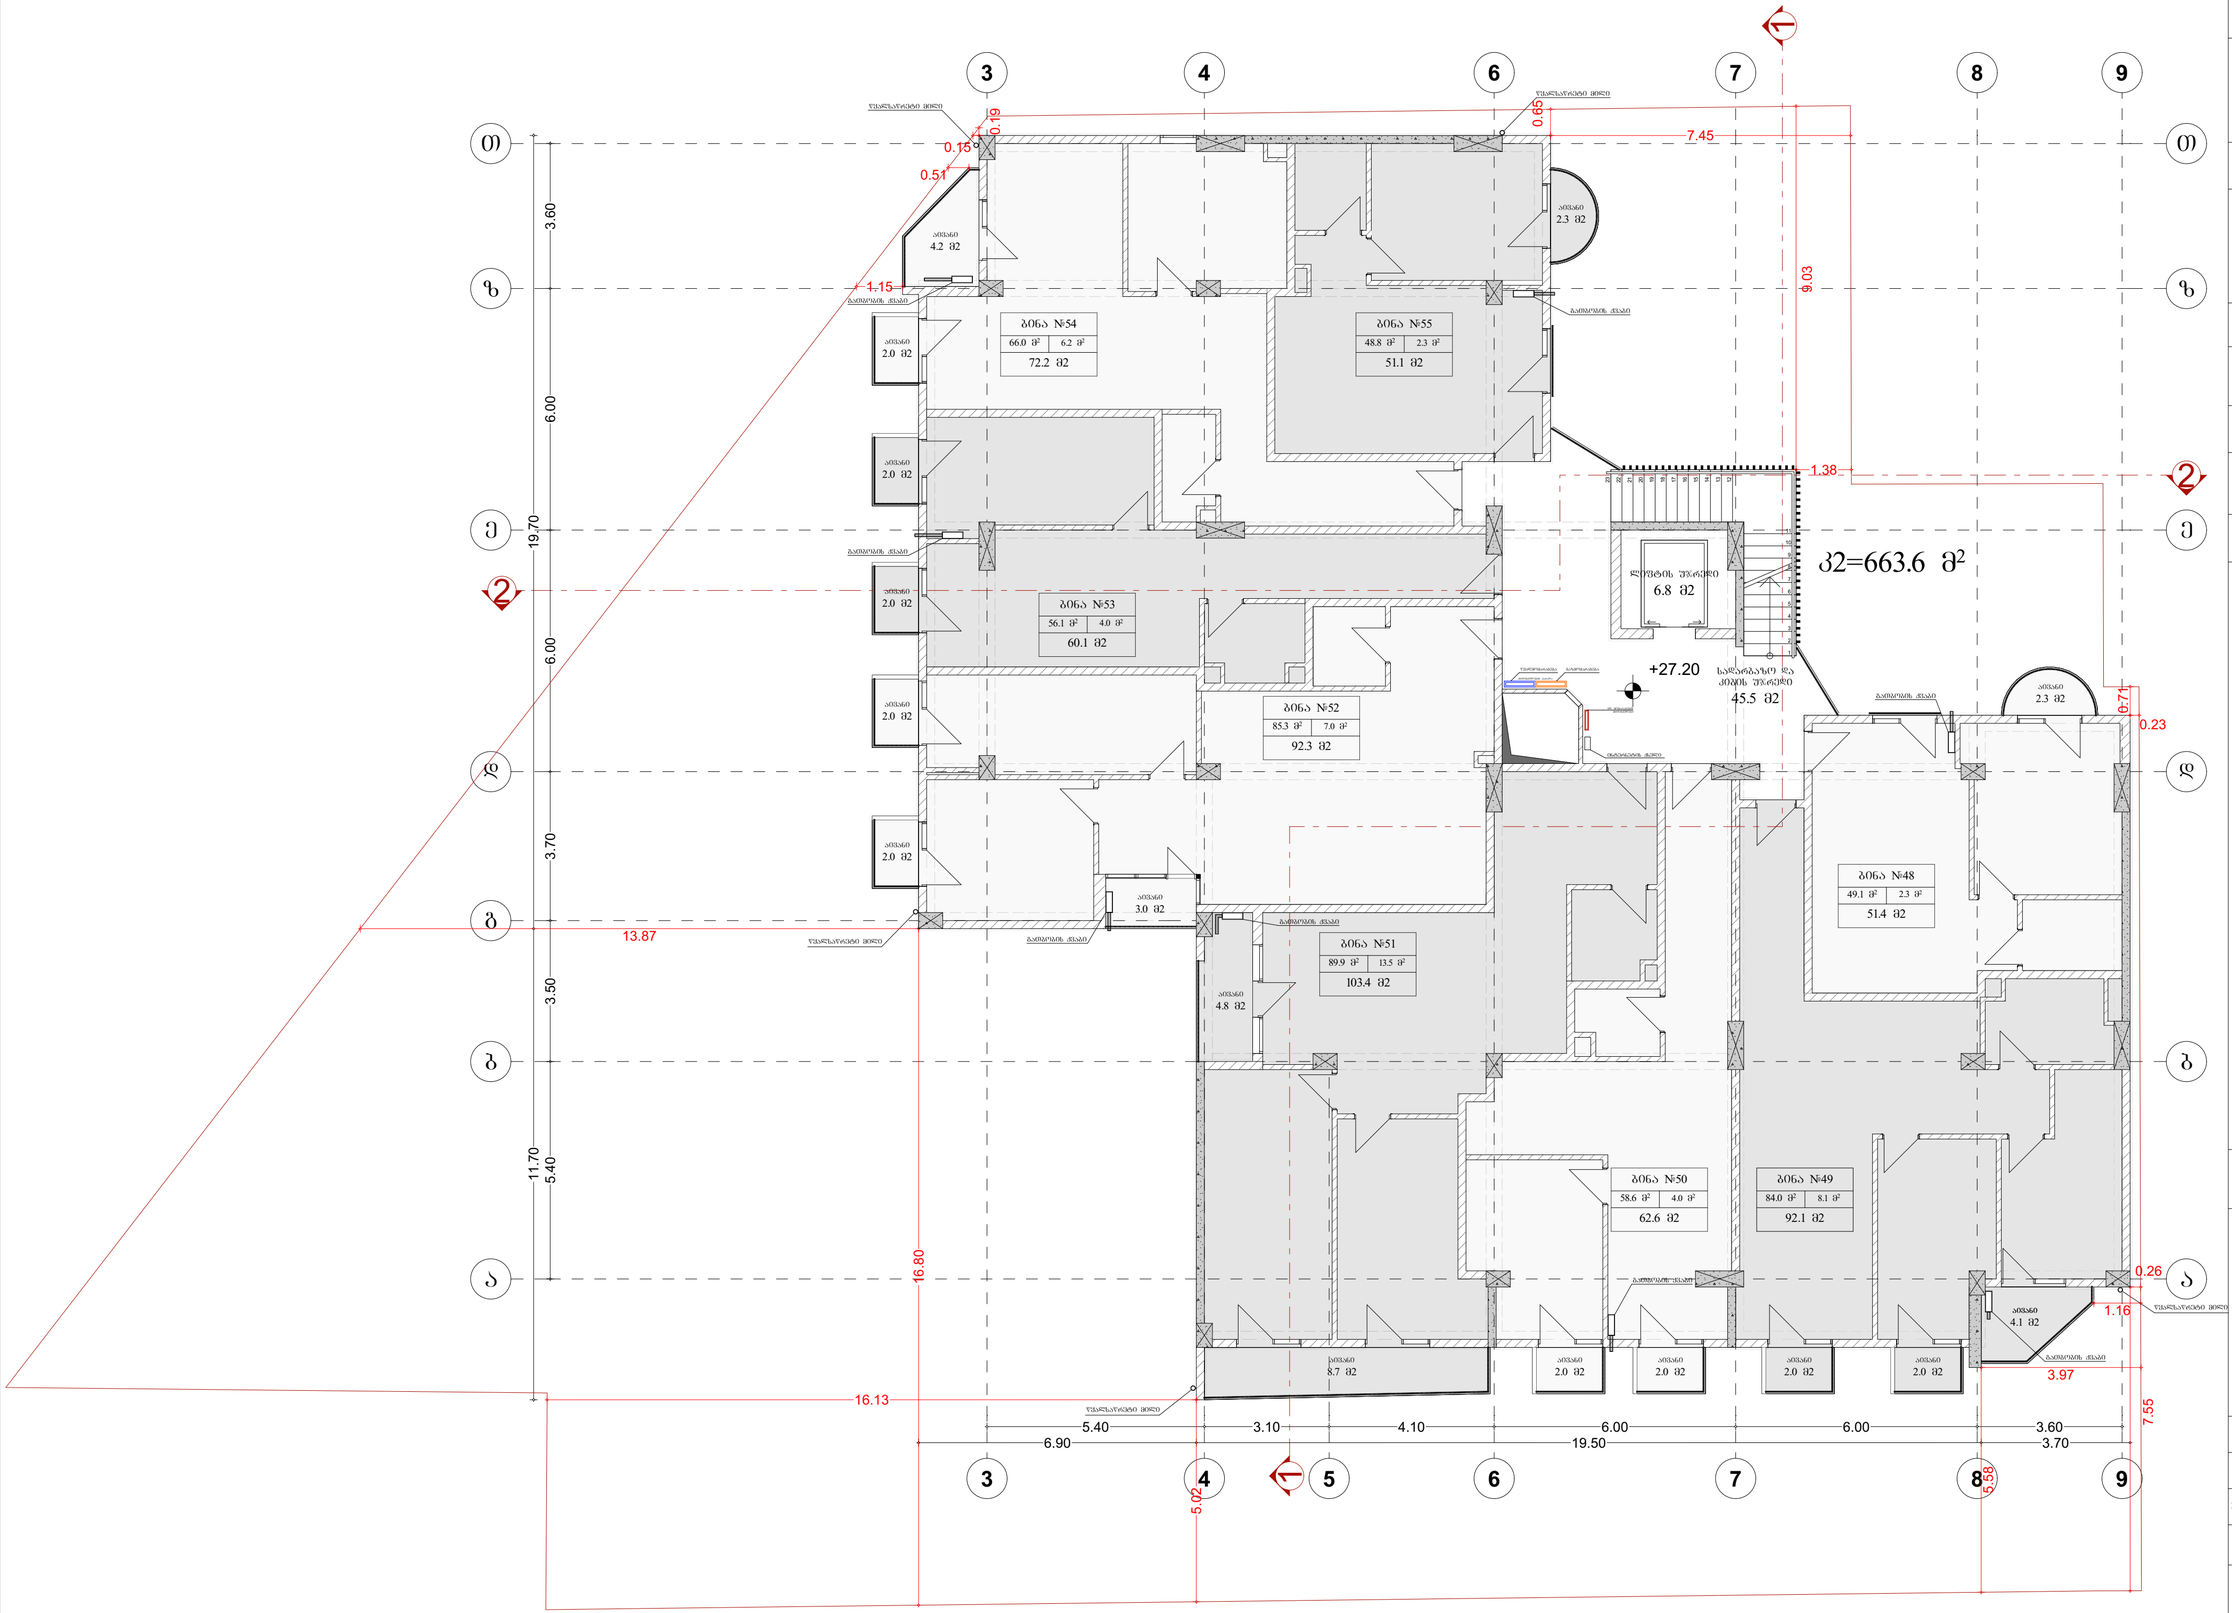

პროექტი

მრავალბინიანი საცხოვრებელი სახლი

მისამართი

ქალაქი თბილისი, ფედრობი ნუცუბიძე, მიკრო/რაიონი III


ნაკვეთის საკადასტრო კოდი

01.14.02.025.251

დამკვეთი

შპს "ბი. აი. ჯი."

პირობითი აღნიშვნები

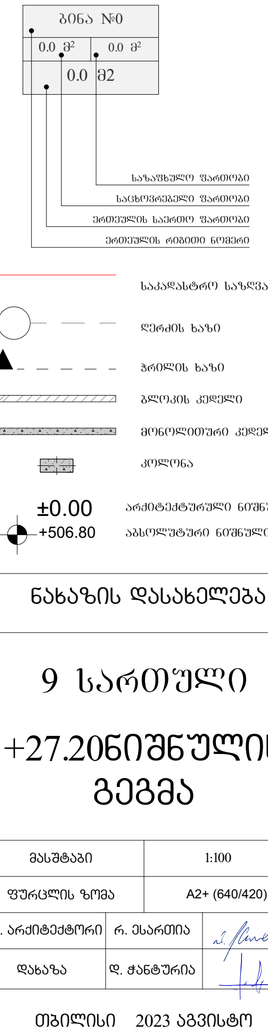


ნახაზის დასახელება

9 სართული

+27.20ნიშნულის გეგმა

მასშტაბი	1:100
ფურცლის ზომა	A2+ (640/420)
მთ. არქიტექტორი	რ. ესართია
დახაზა	დ. ჭანტურია

თბილისი 2023 აგვისტო

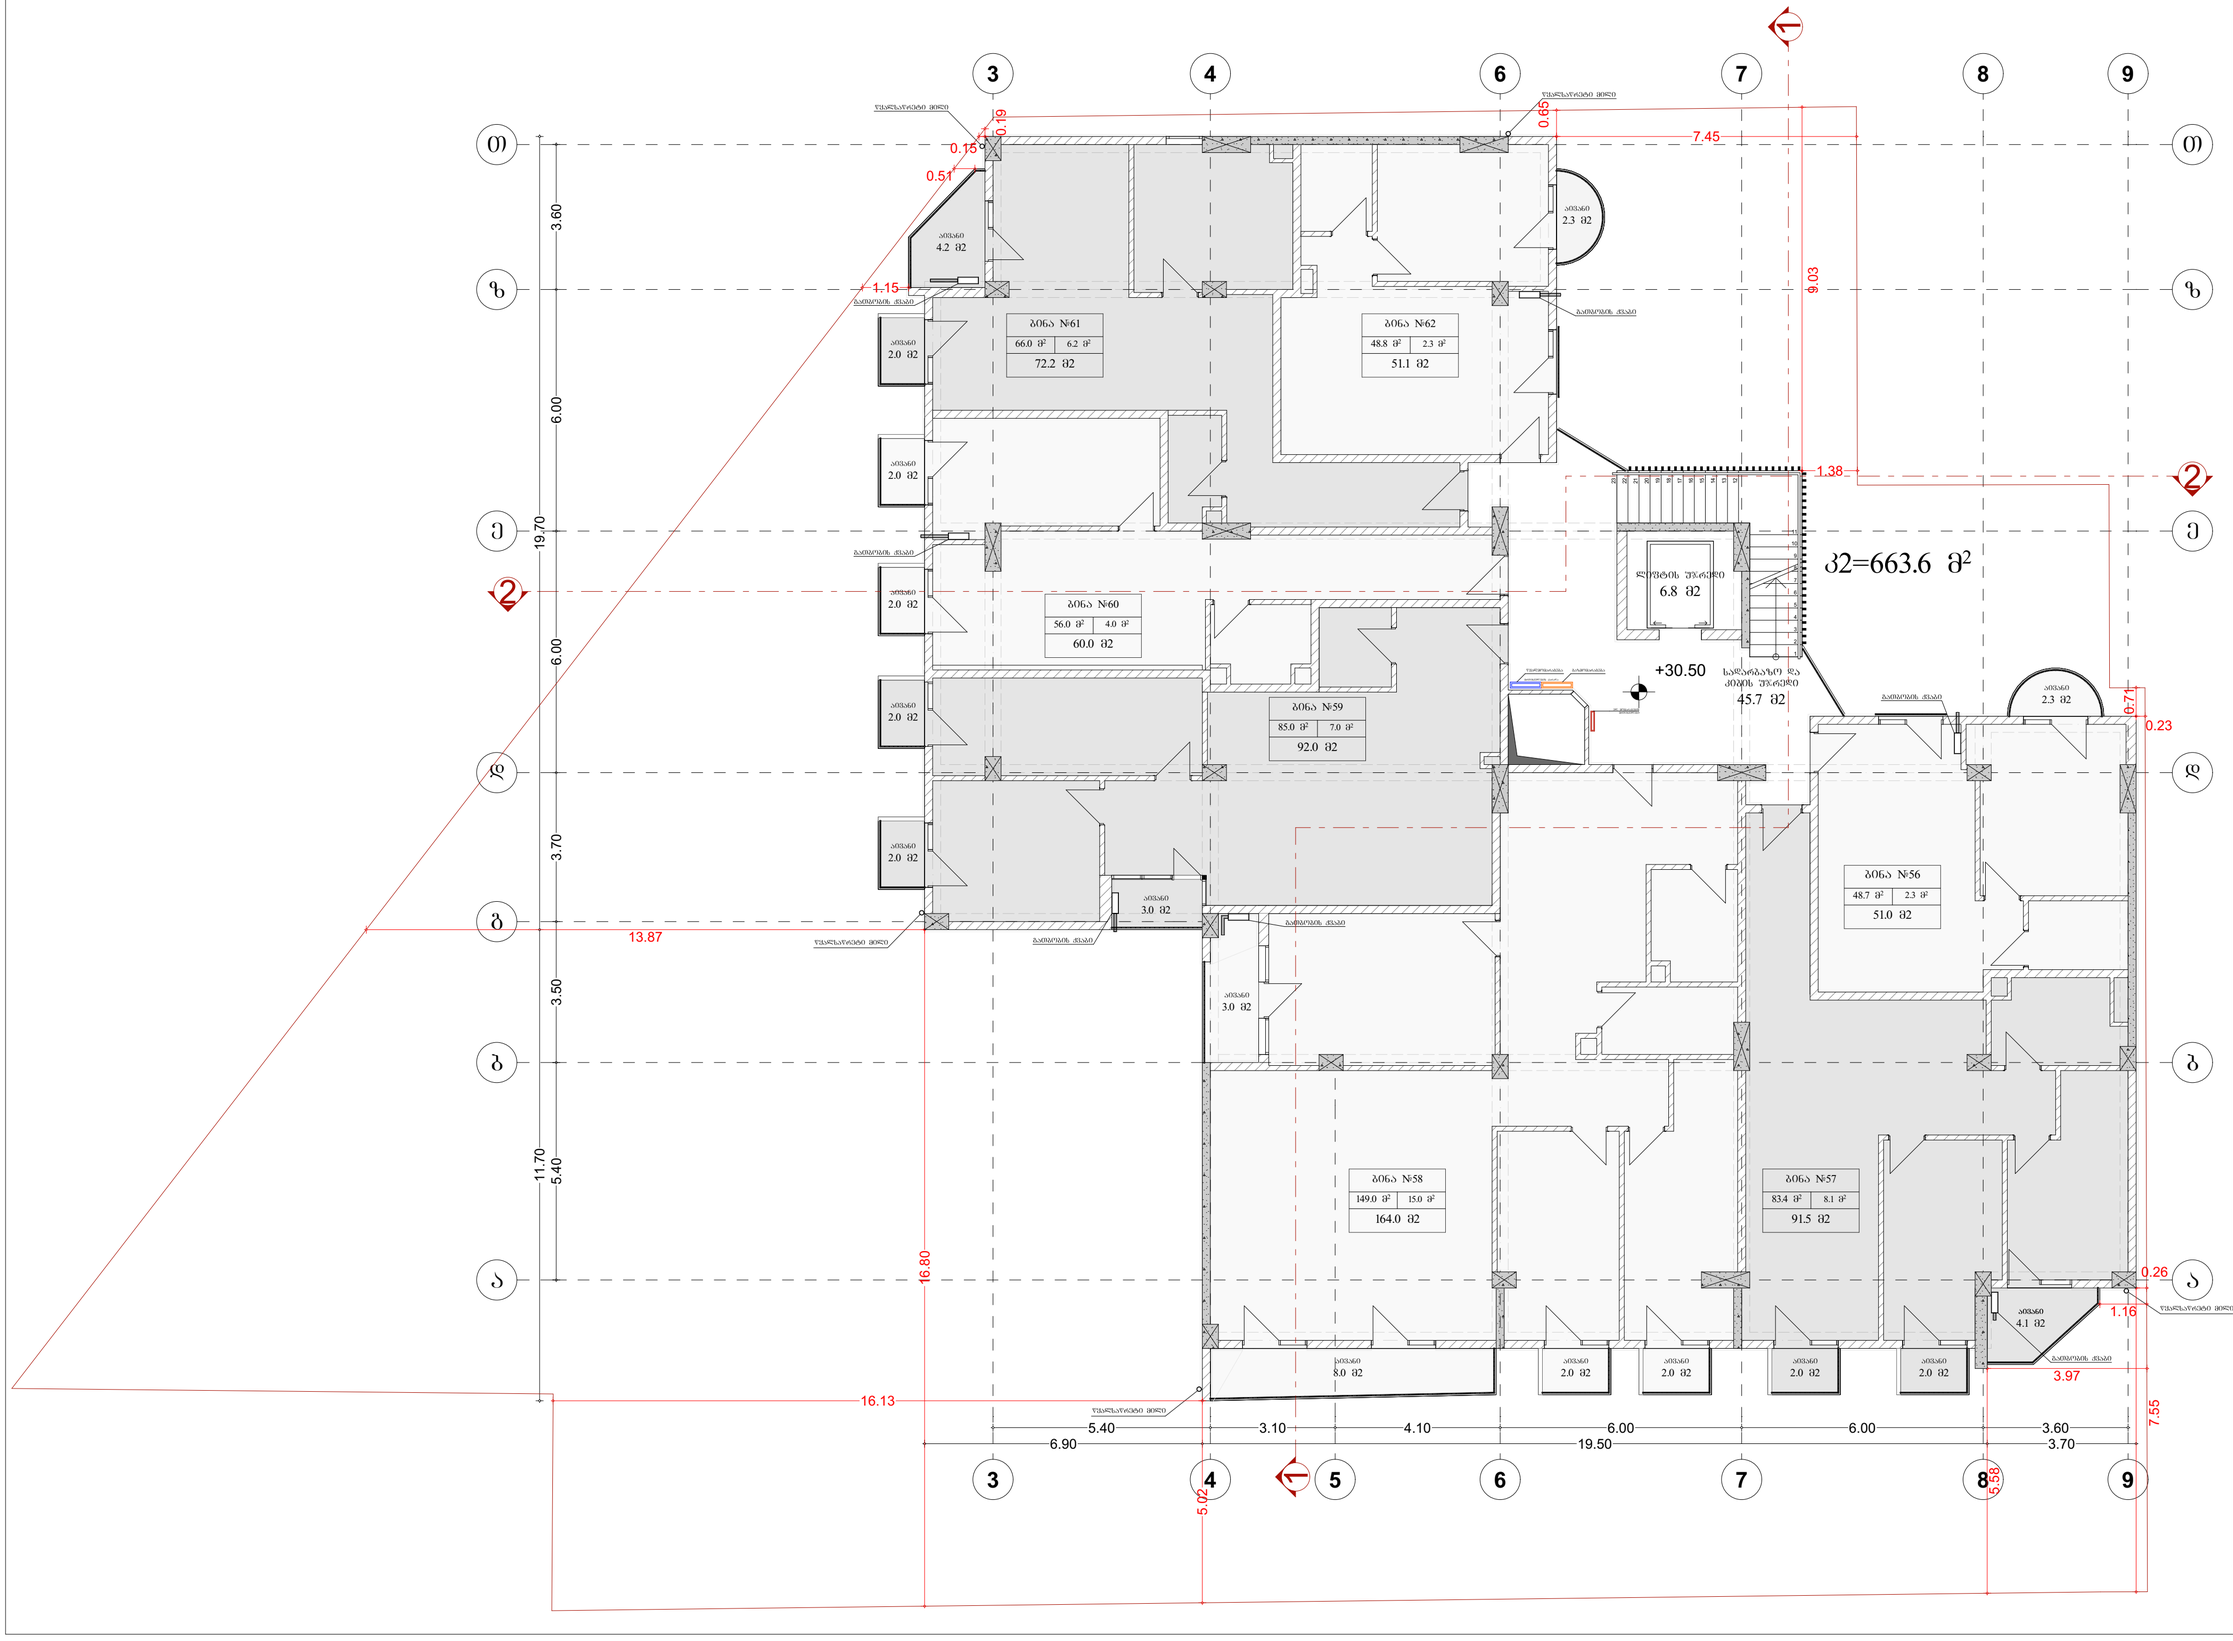

პროექტი

მრავალბინიანი საცხოვრებელი სახლი

მისამართი

ქალაქი თბილისი, ფედრობი ნუცუბიძე, მიკრო/რაიონი III


ნაკვეთის საკადასტრო კოდი

01.14.02.025.251

დამკვეთი

შპს "ბი. აი. ჯი."

პირობითი აღნიშვნები

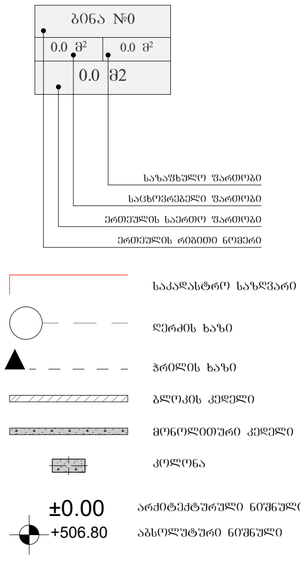

ნახაზის დასახელება


10 სართული

+30.50 ნიშნულის გეგმა

მასშტაბი	1:100
ფურცლის ზომა	A2+ (640/420)

მთ. არქიტექტორი	რ. ესართია	
დახაზა	დ. ჭანტურია	

თბილისი 2023 აგვისტო

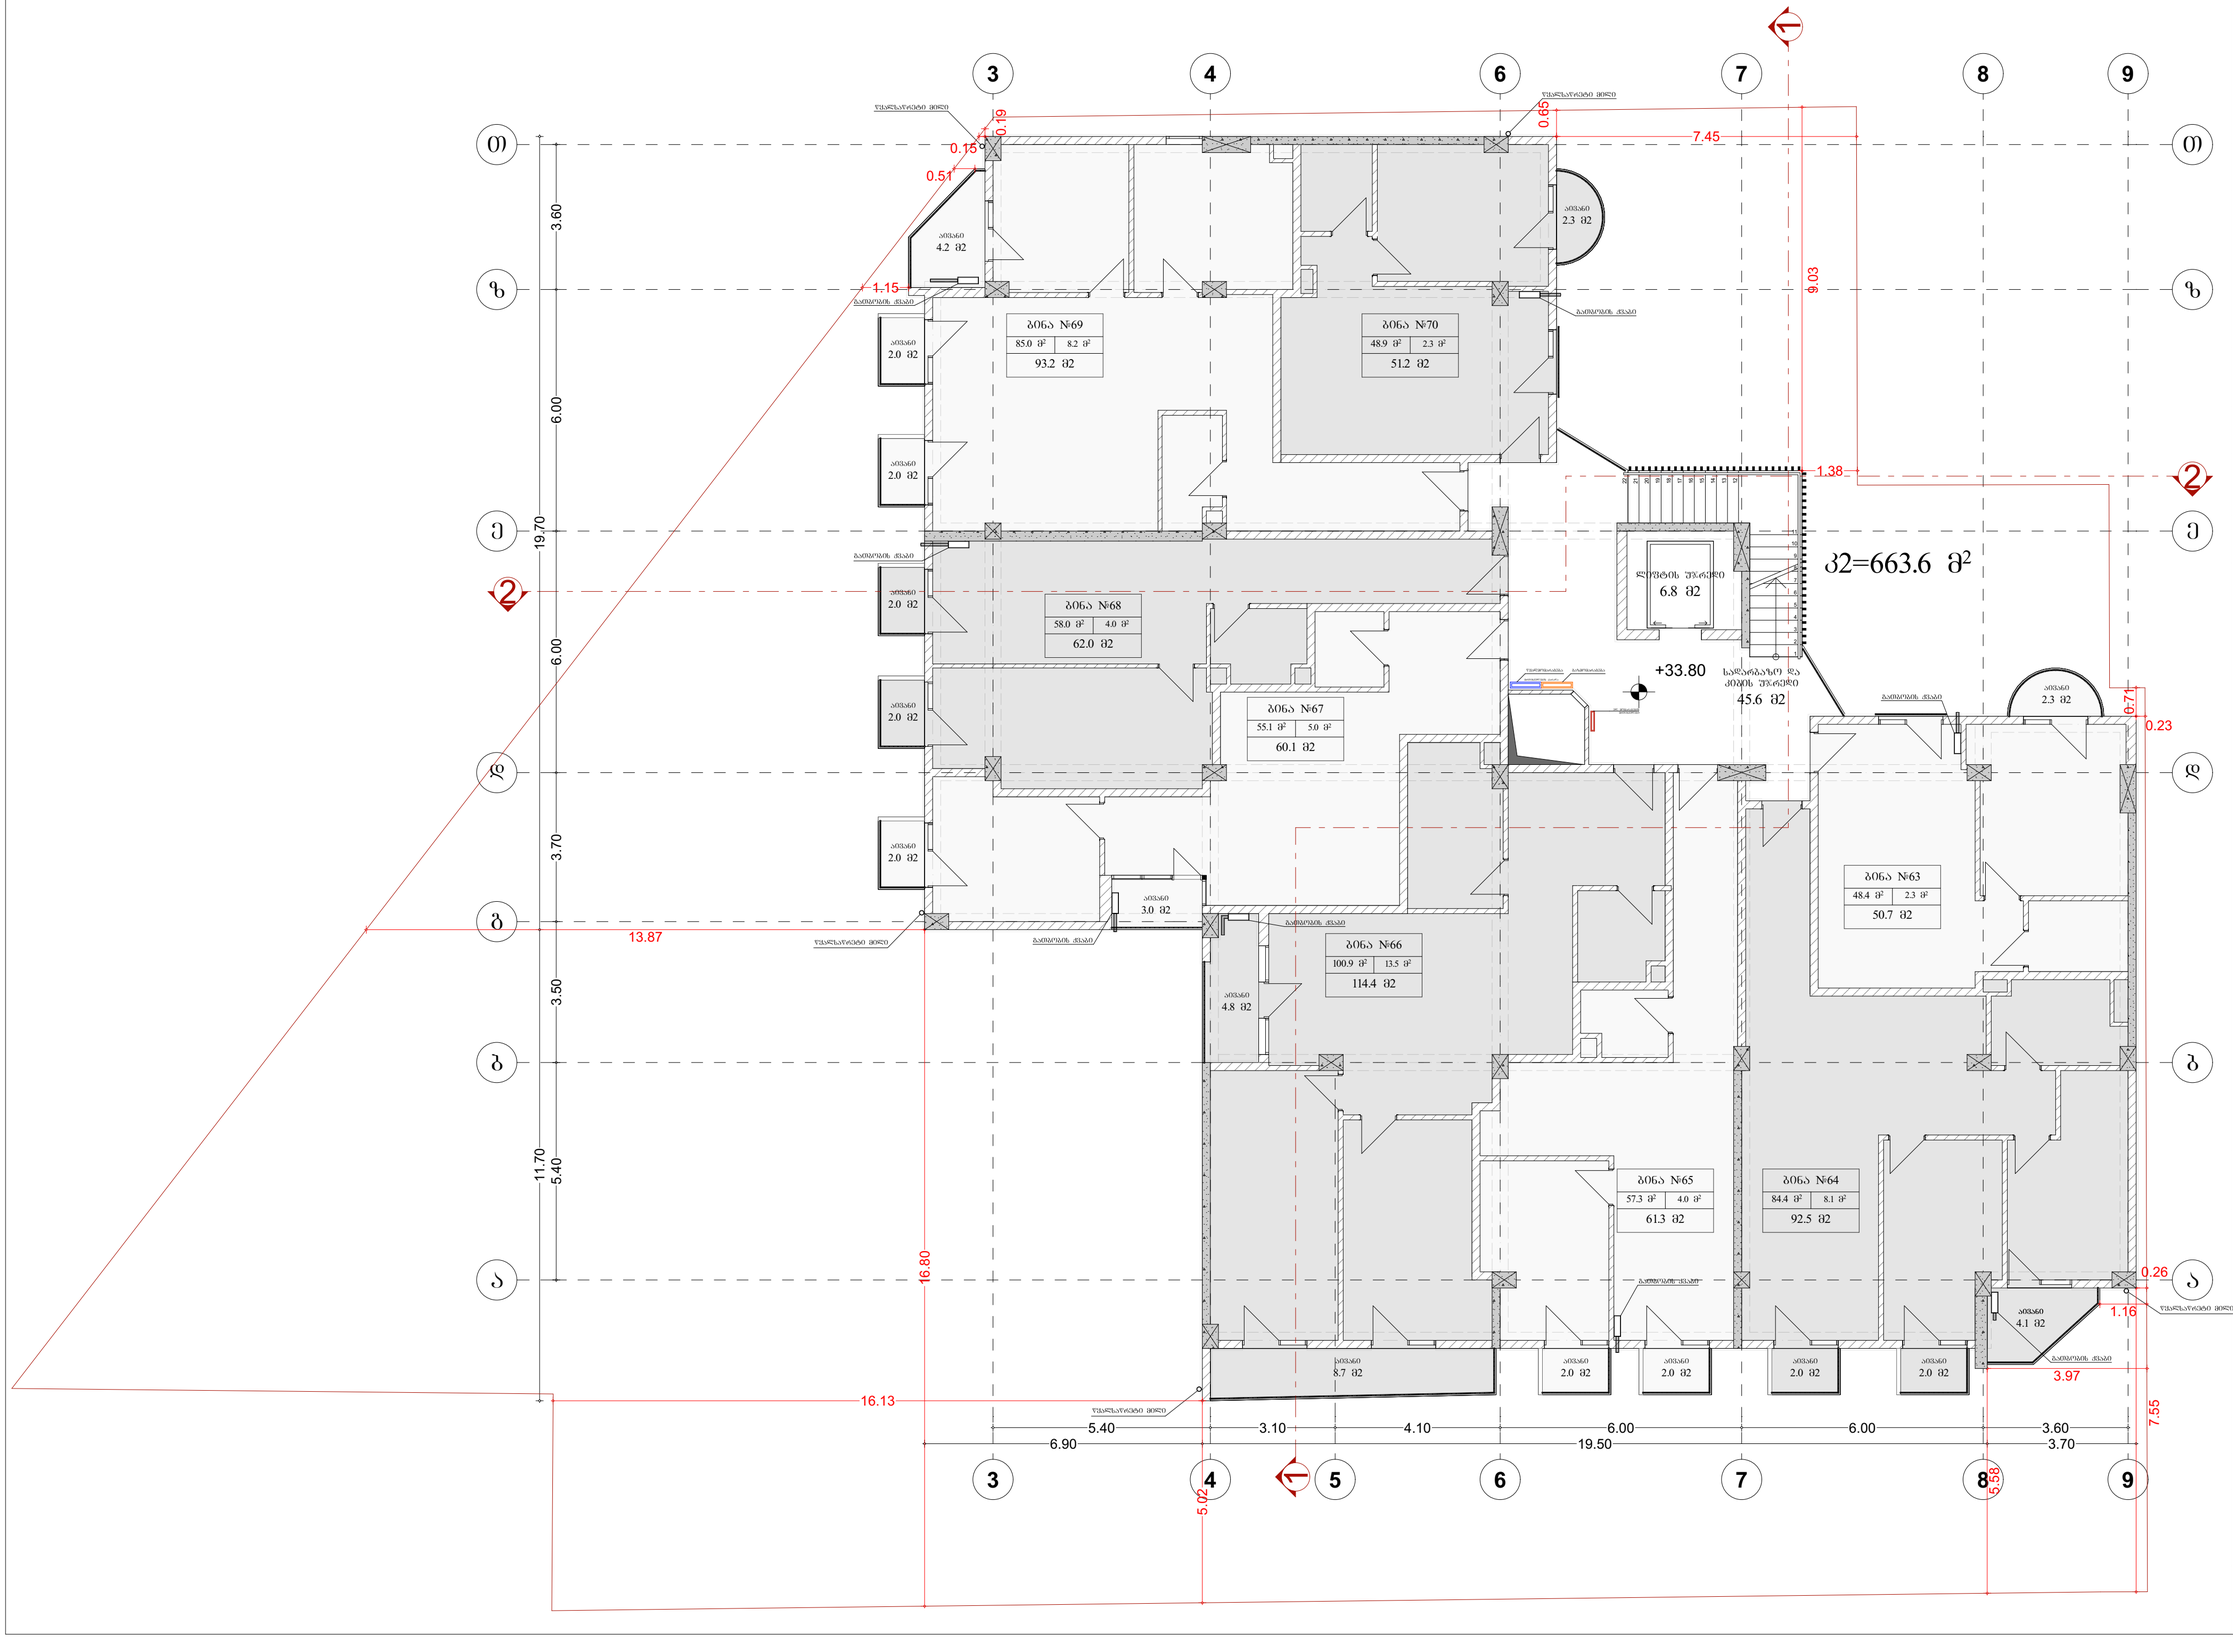

პროექტი

მრავალბინიანი საცხოვრებელი სახლი

მისამართი

ქალაქი თბილისი, ფედრობი ნუცუბიძე, მიკრო/რაიონი III


ნაკვეთის საკადასტრო კოდი

01.14.02.025.251

დამკვეთი

შპს "ბი. აი. ჯი."

პირობითი აღნიშვნები

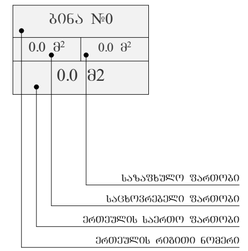

საკადასტრო საზღვარი

ღერძის ხაზი

ჭრილის ხაზი

ბლოკის კედელი

მოცოლითური კედელი

კოლონა

±0.00 არქიტექტურული ნიშნული

+506.80 აბსოლუტური ნიშნული

ნახაზის დასახელება


11 სართული

+33.80 ნიშნულის გეგმა

მასშტაბი	1:100
ფურცლის ზომა	A2+ (640/420)

მთ. არქიტექტორი	რ. ესართია	
დახაზა	დ. ჭანტურია	

თბილისი 2023 აგვისტო

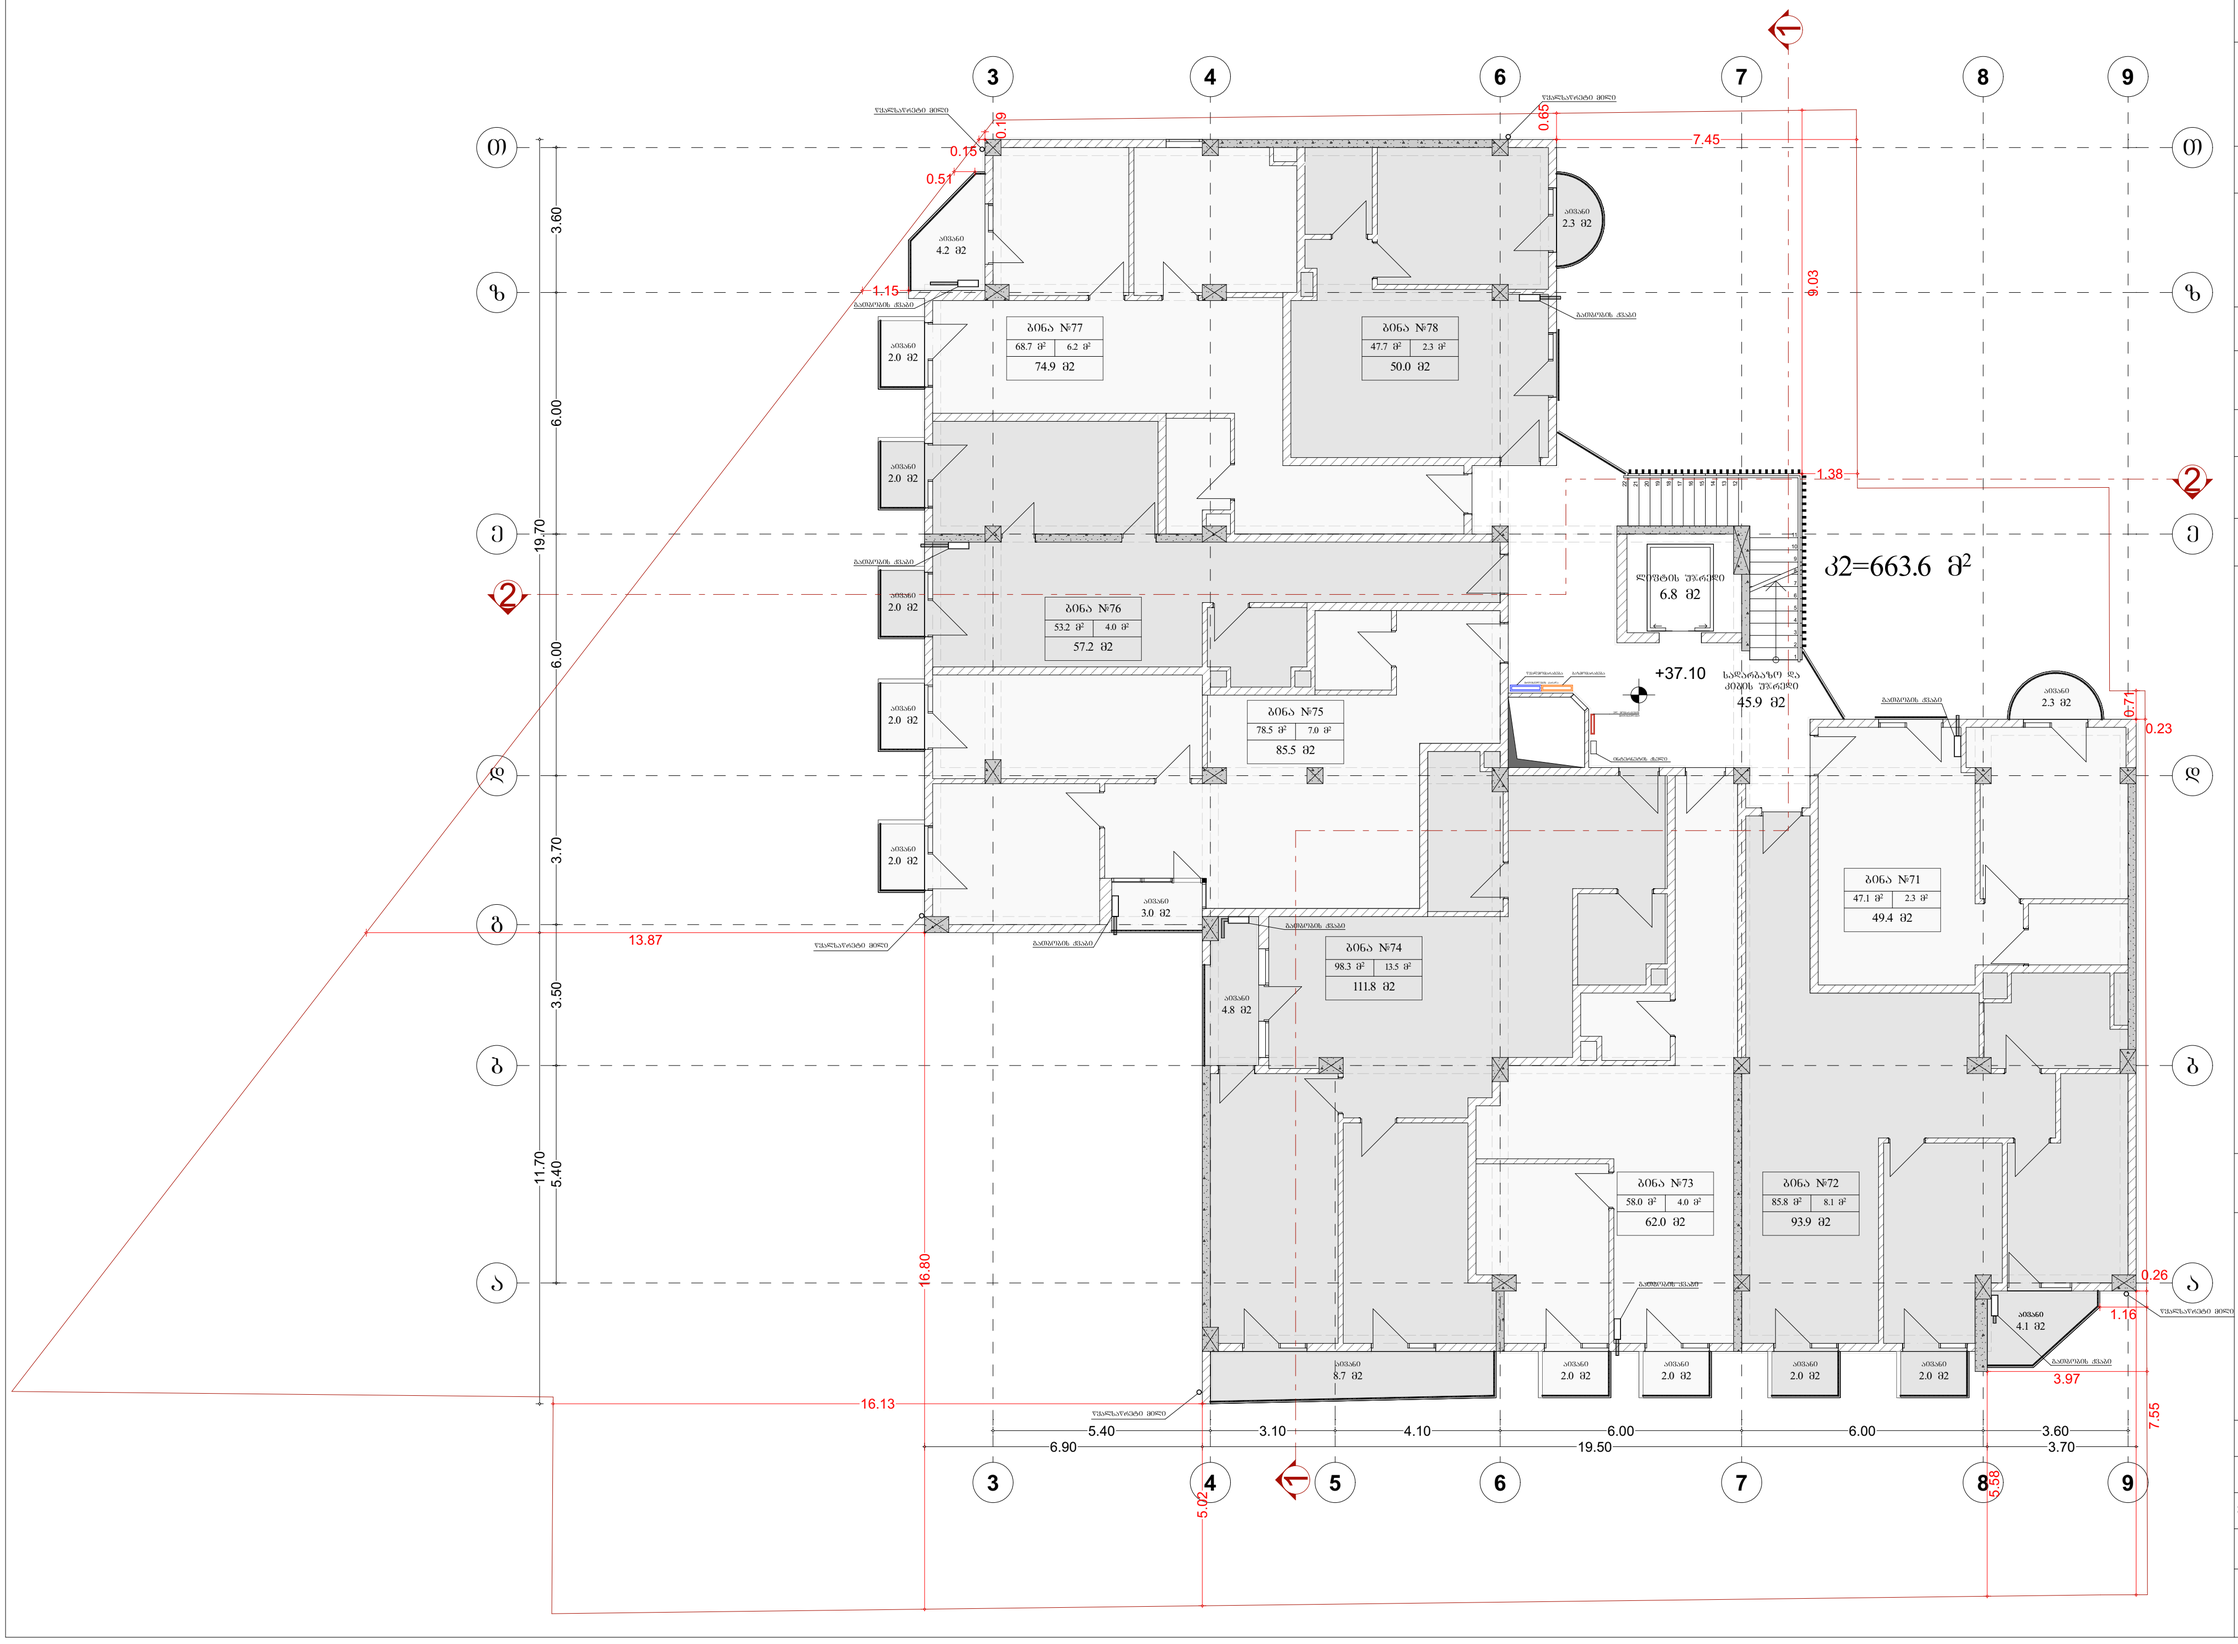

პროექტი

მრავალბინიანი საცხოვრებელი სახლი

მისამართი

ქალაქი თბილისი, ფედრობი ნუცუბიძე, მიკრო/რაიონი III

ნაკვეთის საკადასტრო კოდი

01.14.02.025.251

დამკვეთი

შპს "ბი. აი. ჯი."

პირობითი აღნიშვნები


ნახაზის დასახელება

12 სართული


+37.10 ნიშნულის გეგმა

მასშტაბი	1:100
ფურცლის ზომა	A2+ (640/420)
მთ. არქიტექტორი	რ. ესართია
დახაზა	დ. ჭანტურია

თბილისი 2023 აგვისტო

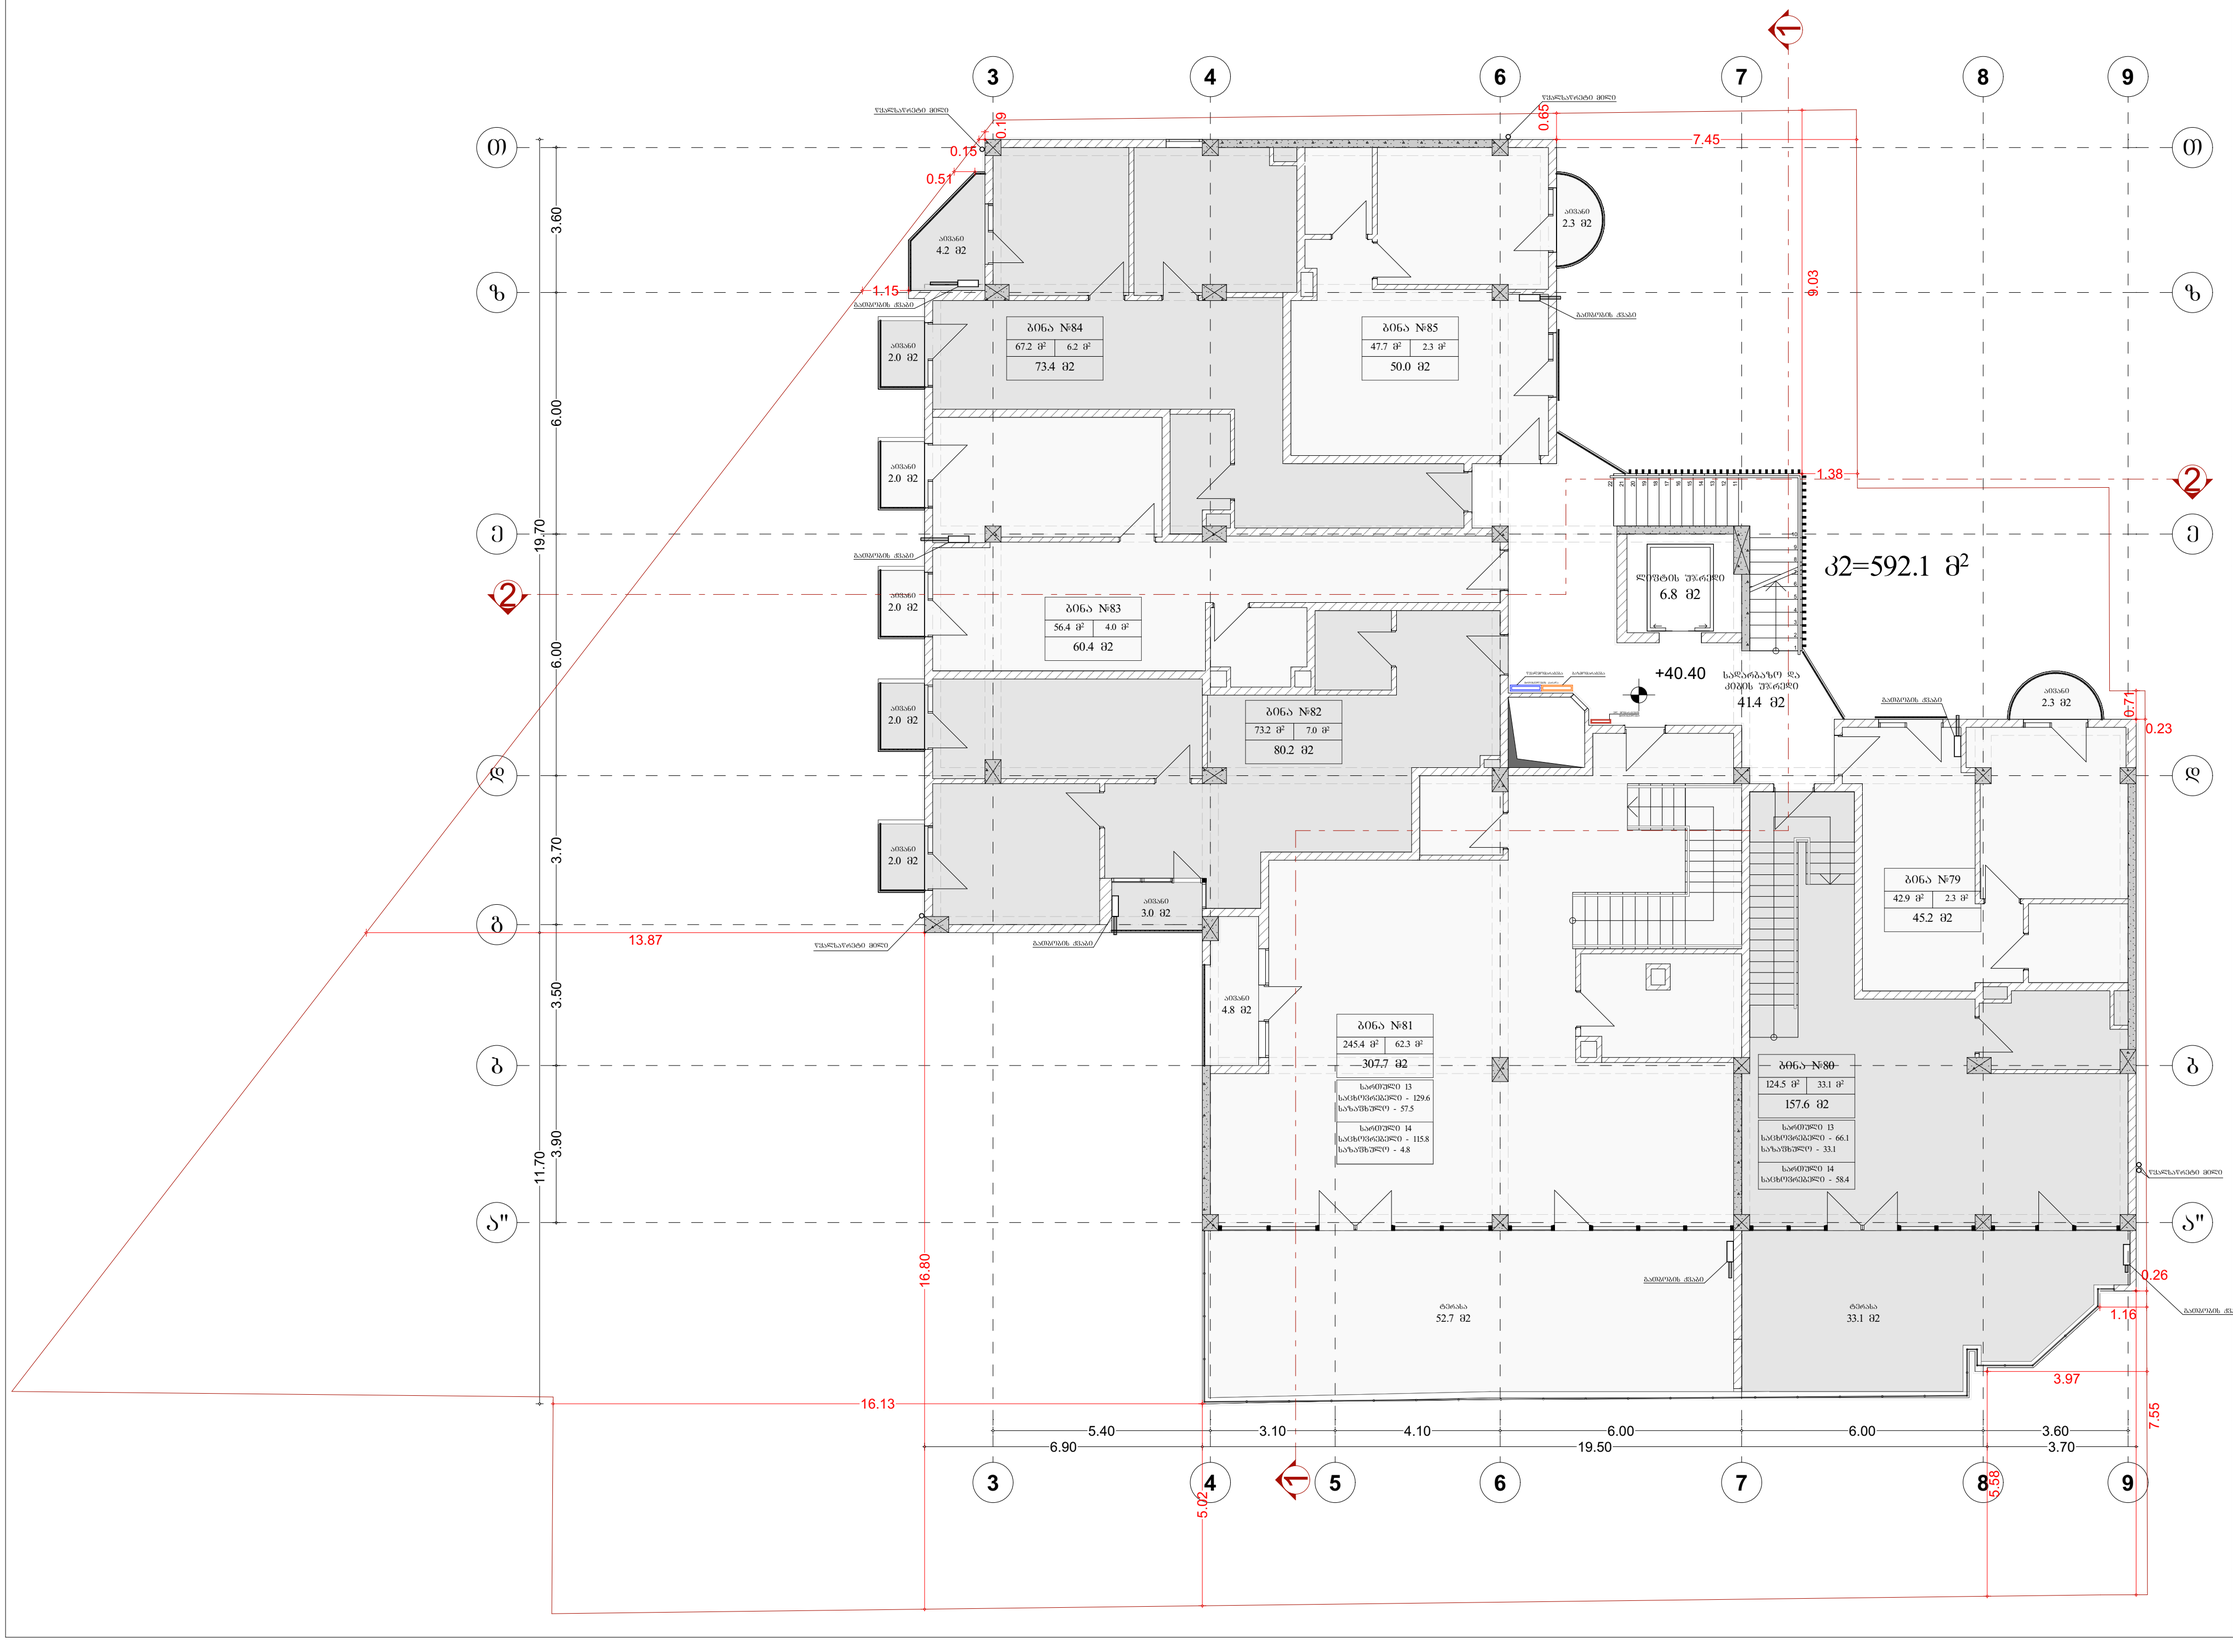

პროექტი	
	მრავალბინიანი საცხოვრებელი სახლი
მისამართი	
	ქალაქი თბილისი, ფედრობი ნუცუბიძე, მიკრო/რაიონი III
ნაკვეთის საკადასტრო კოდი	
	01.14.02.025.251
დამკვეთი	
	შპს "ბი. აი. ჯი."
პირობითი აღნიშვნები	

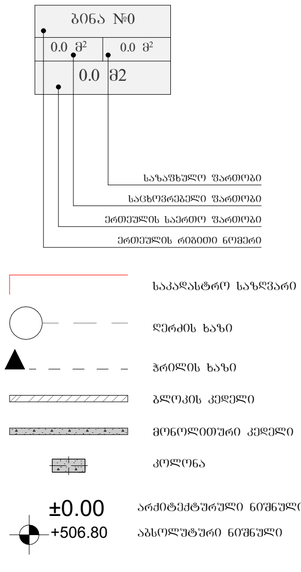


ნახაზის დასახელება

13 სართული

+40.40 ნიშნულის გეგმა

მასშტაბი	1:100
ფურცლის ზომა	A2+ (640/420)
მთ. არქიტექტორი	რ. ესართია
დახაზა	დ. ჭანტურია

თბილისი 2023 აგვისტო

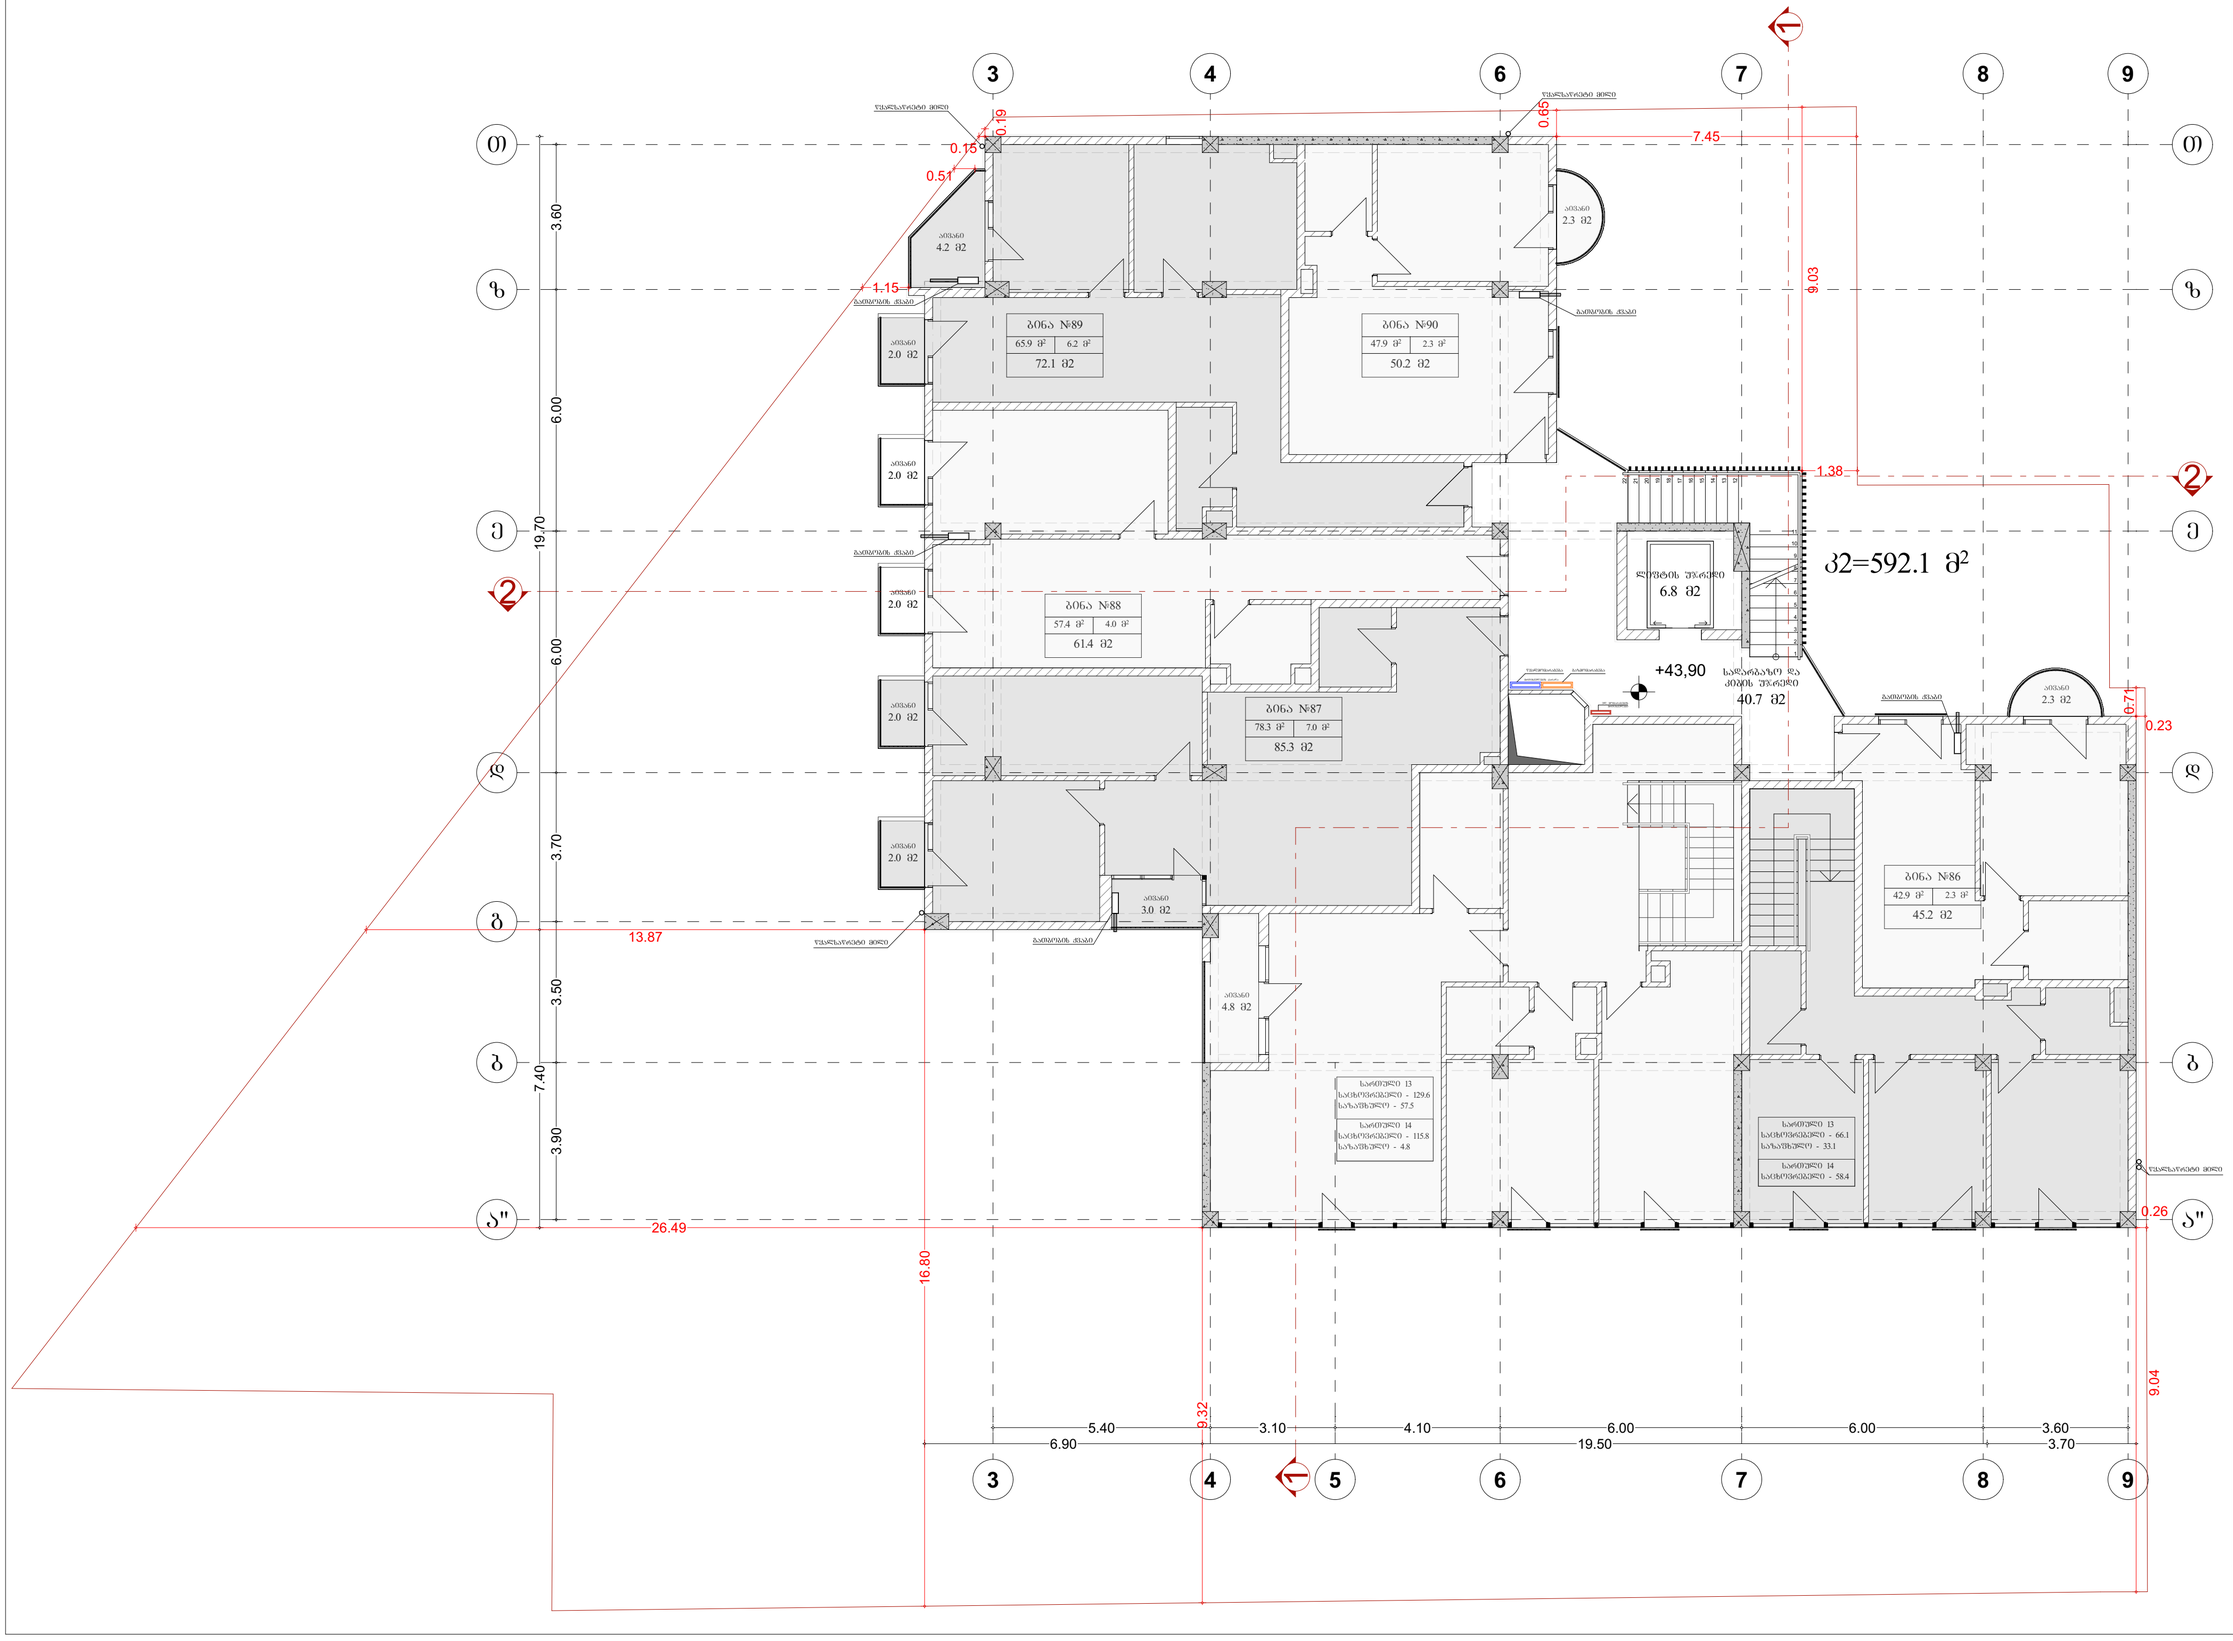

პროექტი

მრავალბინიანი საცხოვრებელი სახლი

მისამართი

ქალაქი თბილისი, ფედრობი ნუცუბიძე, მიკრო/რაიონი III


ნაკვეთის საკადასტრო კოდი

01.14.02.025.251

დამკვეთი

შპს "ბი. აი. ჯი."

პირობითი აღნიშვნები

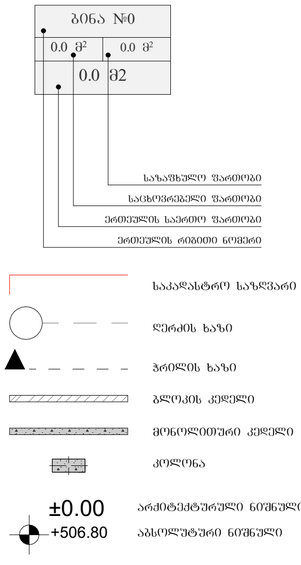

ნახაზის დასახელება


14 სართული

+43.90 ნიშნულის გეგმა

მასშტაბი	1:100
ფურცლის ზომა	A2+ (640/420)

მთ. არქიტექტორი	რ. ესართია	
დახაზა	დ. ჭანტურია	

თბილისი 2023 აგვისტო

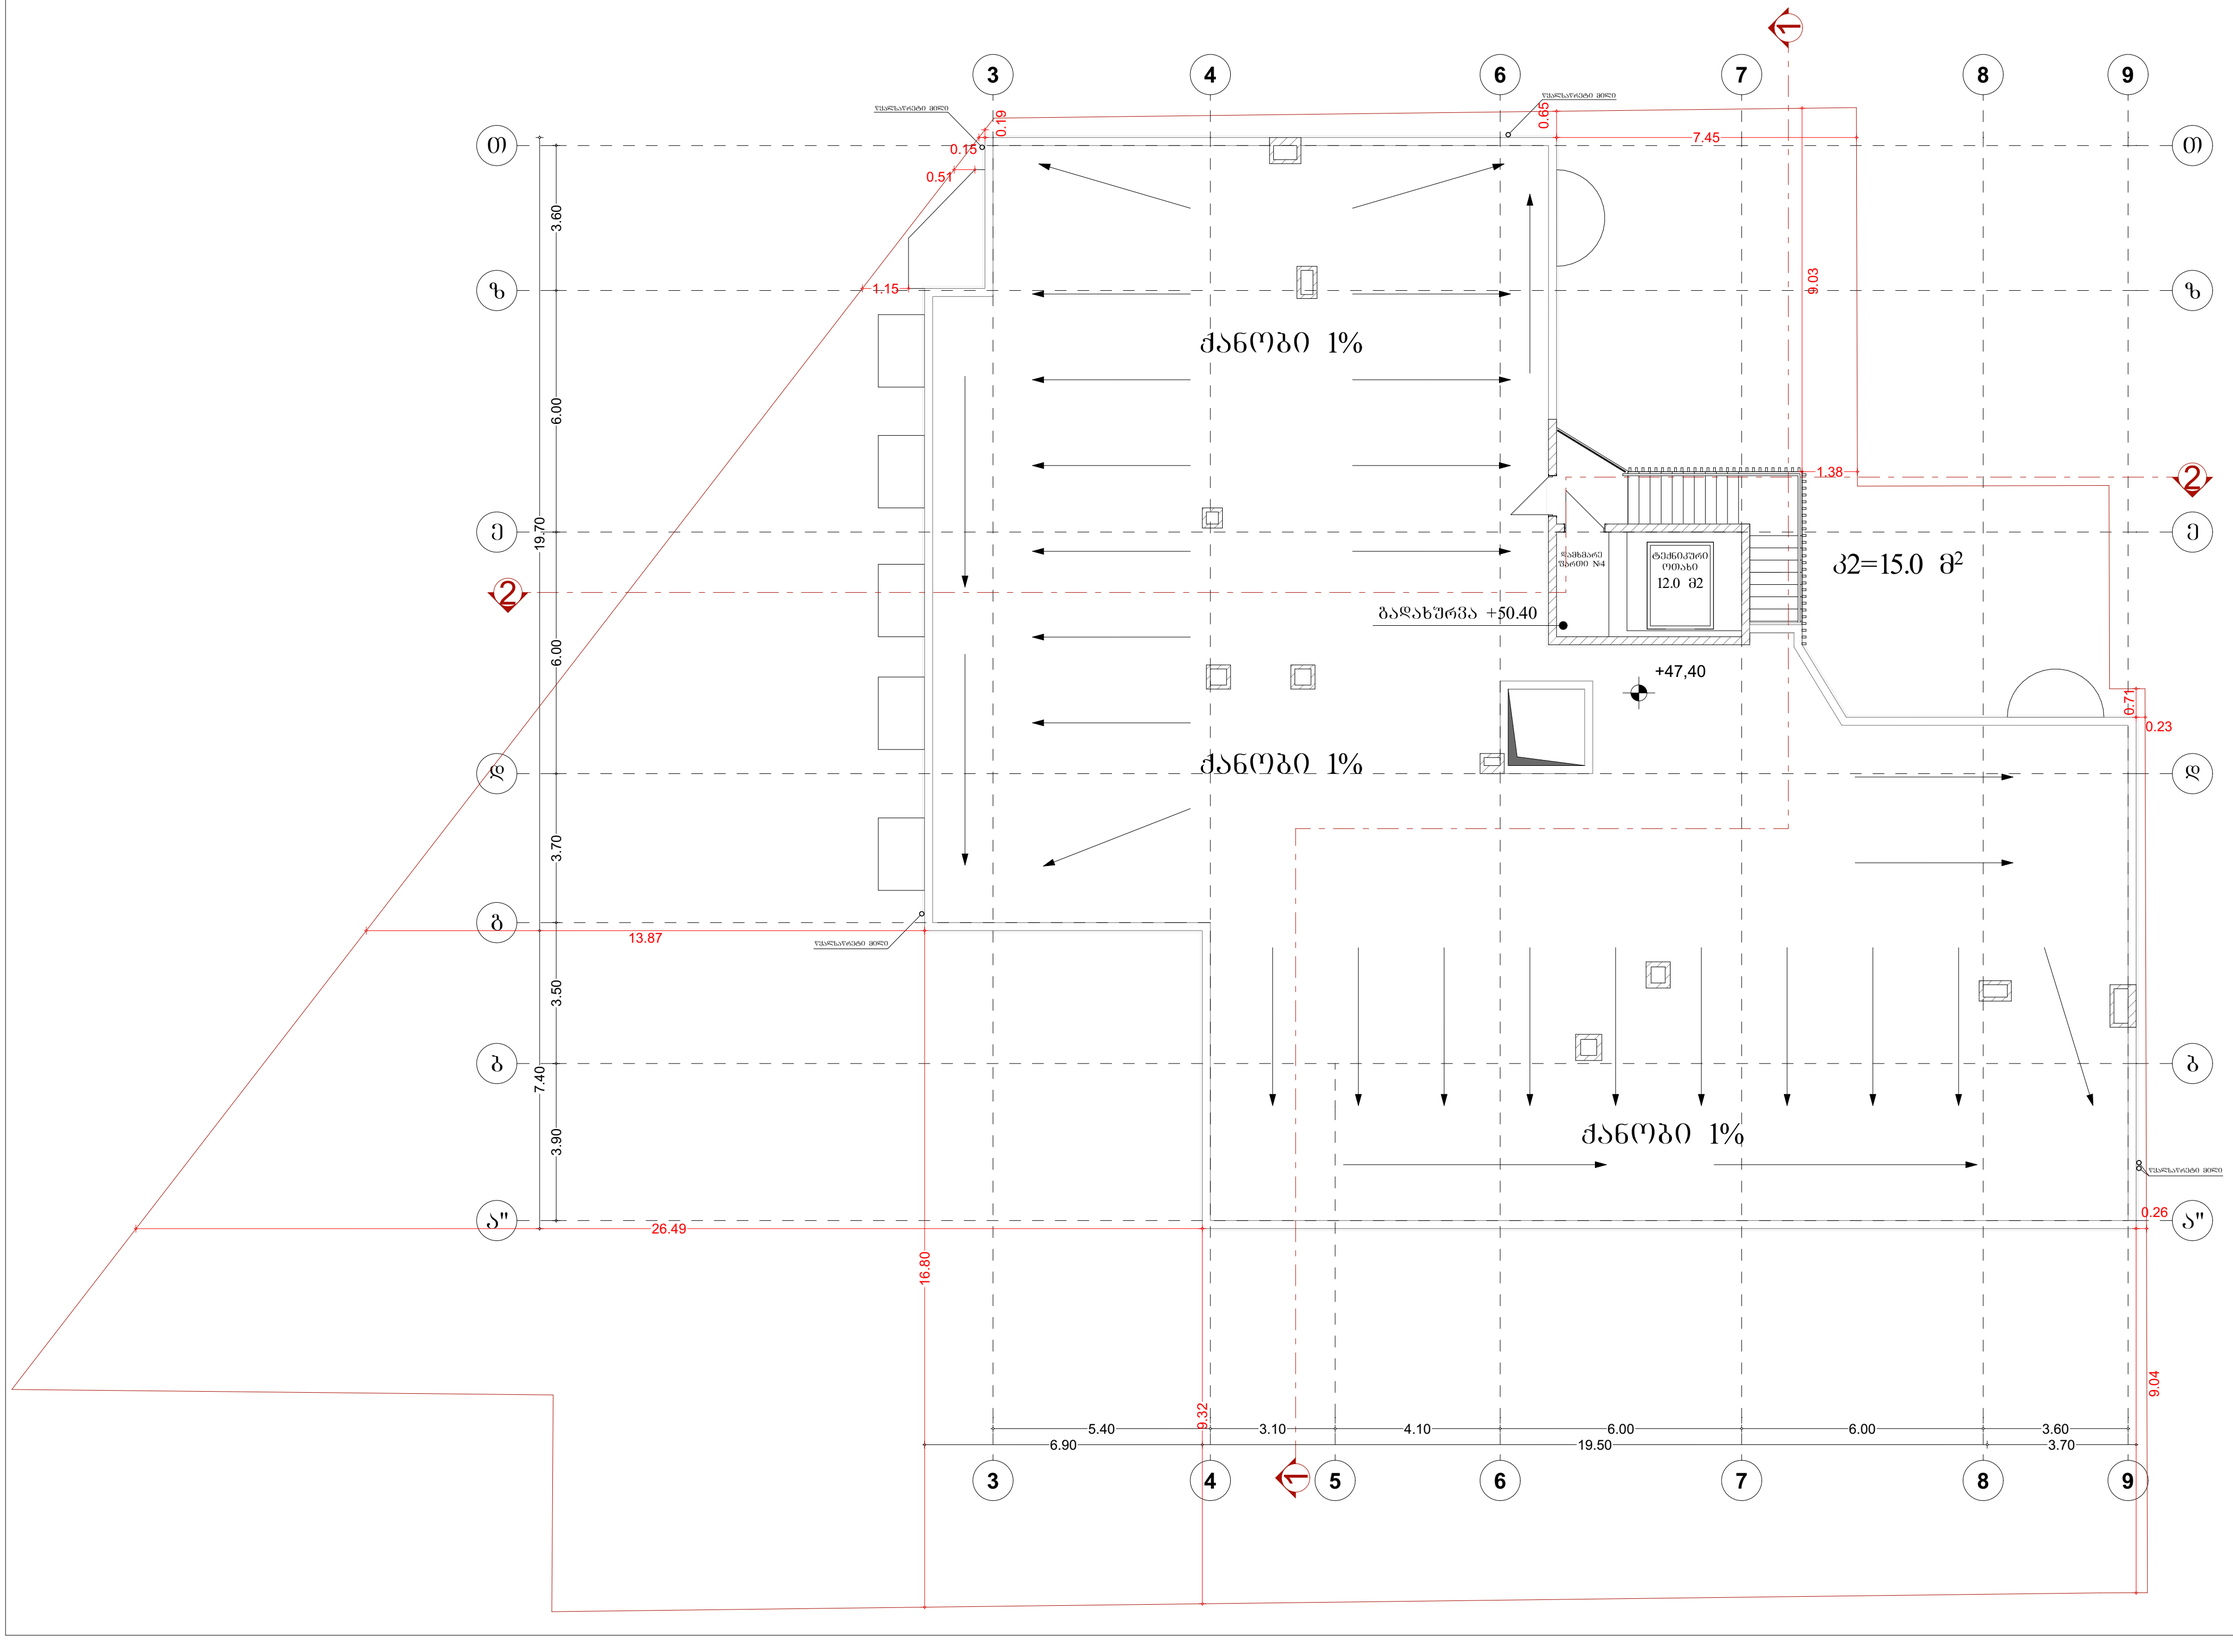

პროექტი

მრავალბინიანი საცხოვრებელი სახლი

მისამართი

ქალაქი თბილისი, ფედრობი ნუცუბიძე, მიკრო/რაიონი III


ნაკვეთის საკადასტრო კოდი


01.14.02.025.251

დამკვეთი

შპს "ბი. აი. ჯი."

პირობითი აღნიშვნები

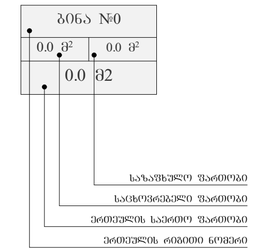

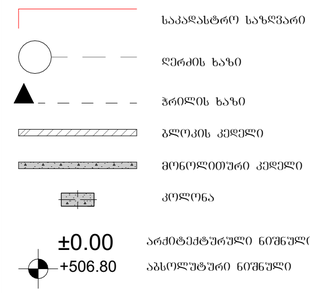

ნახაზის დასახელება

სახშრავი

+47.40 ნიშნულის გეგმა

მასშტაბი	1:100
ფურცლის ზომა	A2+ (640/420)

მთ. არქიტექტორი	რ. ესართია	
დახაზა	დ. ჭანტურია	

თბილისი 2023 აგვისტო