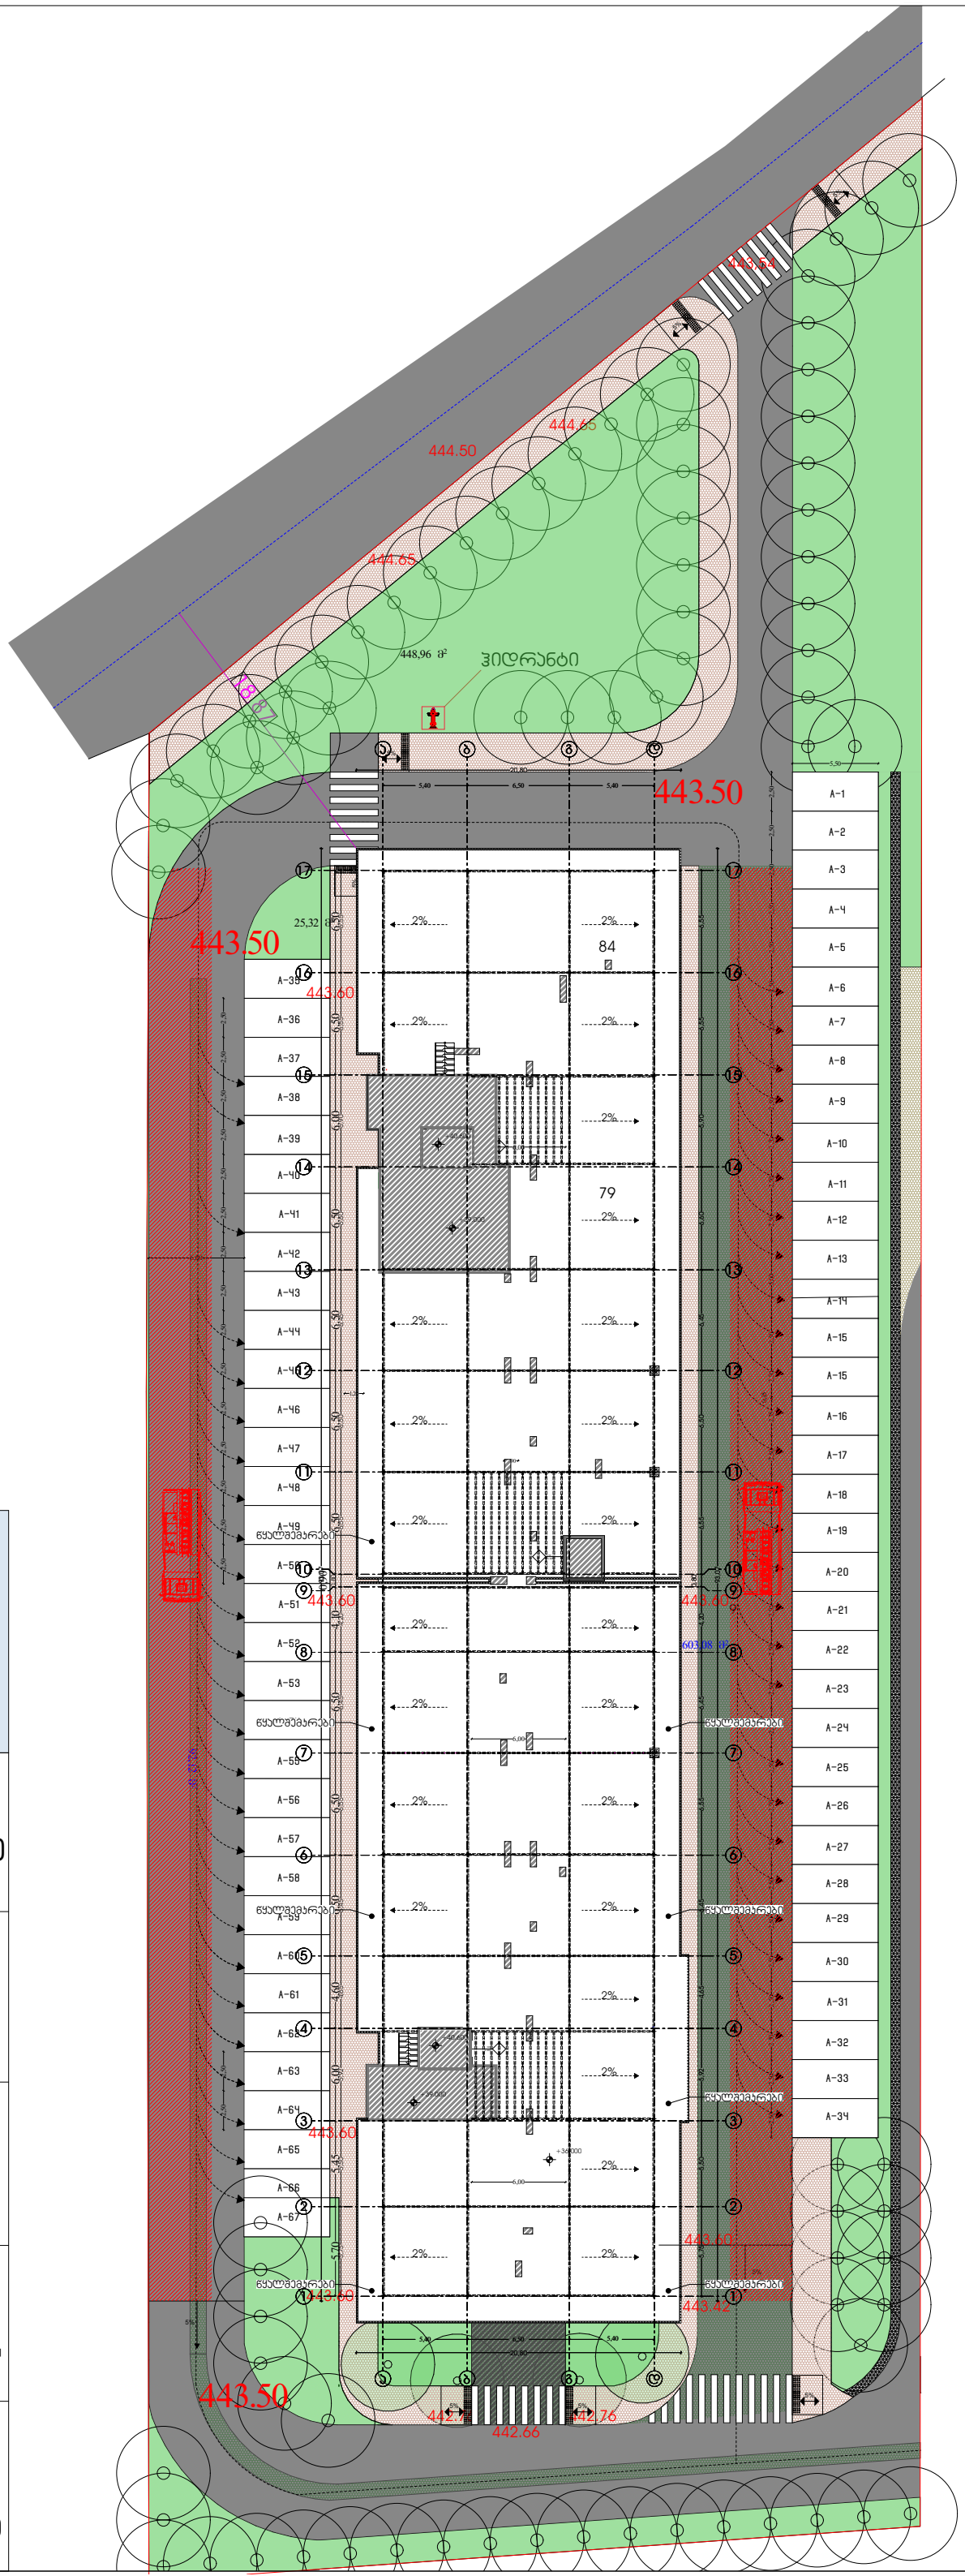

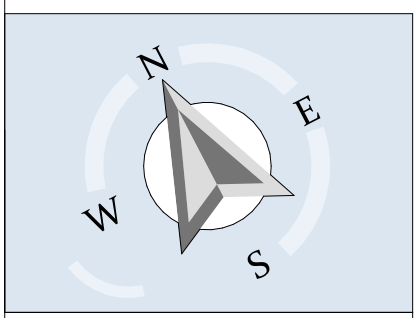

დირექტორი :

ჯირილე მორჩილაძე

არქიტექტორი:

ჯირილე მორჩილაძე
გიორგი შონია
გოჩა ნადირაშვილი
ანა წიკლაური

სახანძრო უსაფრთხოება:

საპროექტო ორგანიზაცია

შ.პ.ს "დიზაინ სტუდიო"

ს/კ 01.18.13.037.231

მრავალბინიანი საცხოვრებელი სახლი

ჰირობითი აღნიშვნები

მაქსიმალური სიმაღლის გამოთვლა

H=L/Y

L=18.87 Y=0.40

H=18.87/0.40

H=47.17

მაშტაბი 1:250

არქიტექტურა

გეგმა 0.00 ნიშნულზე

ფურცელი

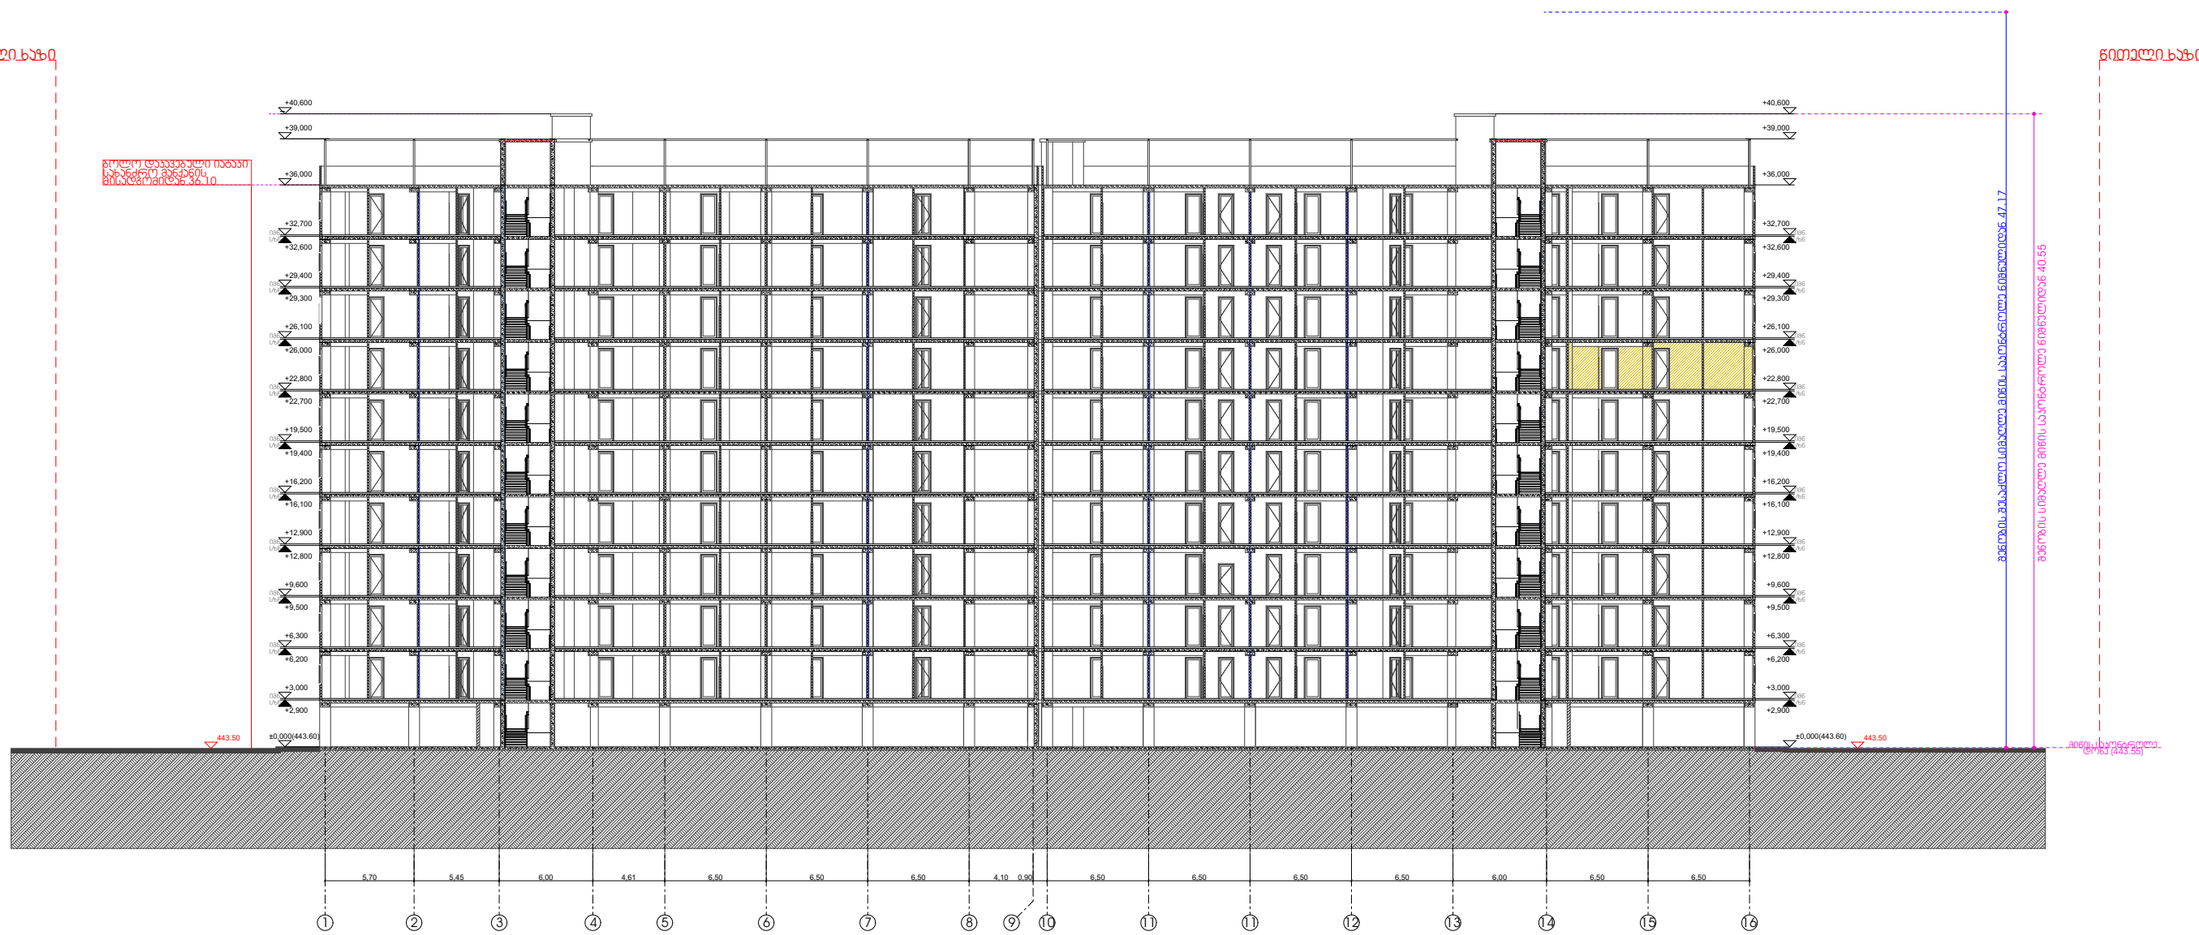

ჰორიზონტი ალნიშვნები

მაქსიმალური სიმაღლის გამოთვლა

H=L/Y

L=18.87 Y=0.40

H=18.87/0.40

H=47.17

დირექტორი : პირილე მორჩილაძე	არქიტექტორი: პირილე მორჩილაძე ანა წიკლაური გიორგი შონია გოჩა ნადირაშვილი			საპროექტო ორგანიზაცია შ.პ.ს "დიზაინ სტუდიო"	მრავალბინიანი საცხოვრებელი სახლი ს/კ 01.18.13.037.231	დამკვეთი:	ჭრილი 1-16 მაშტაბი 1:1000 ფურცელი №1 ას-100