სიმაღლის განსაზღვრის სქემა

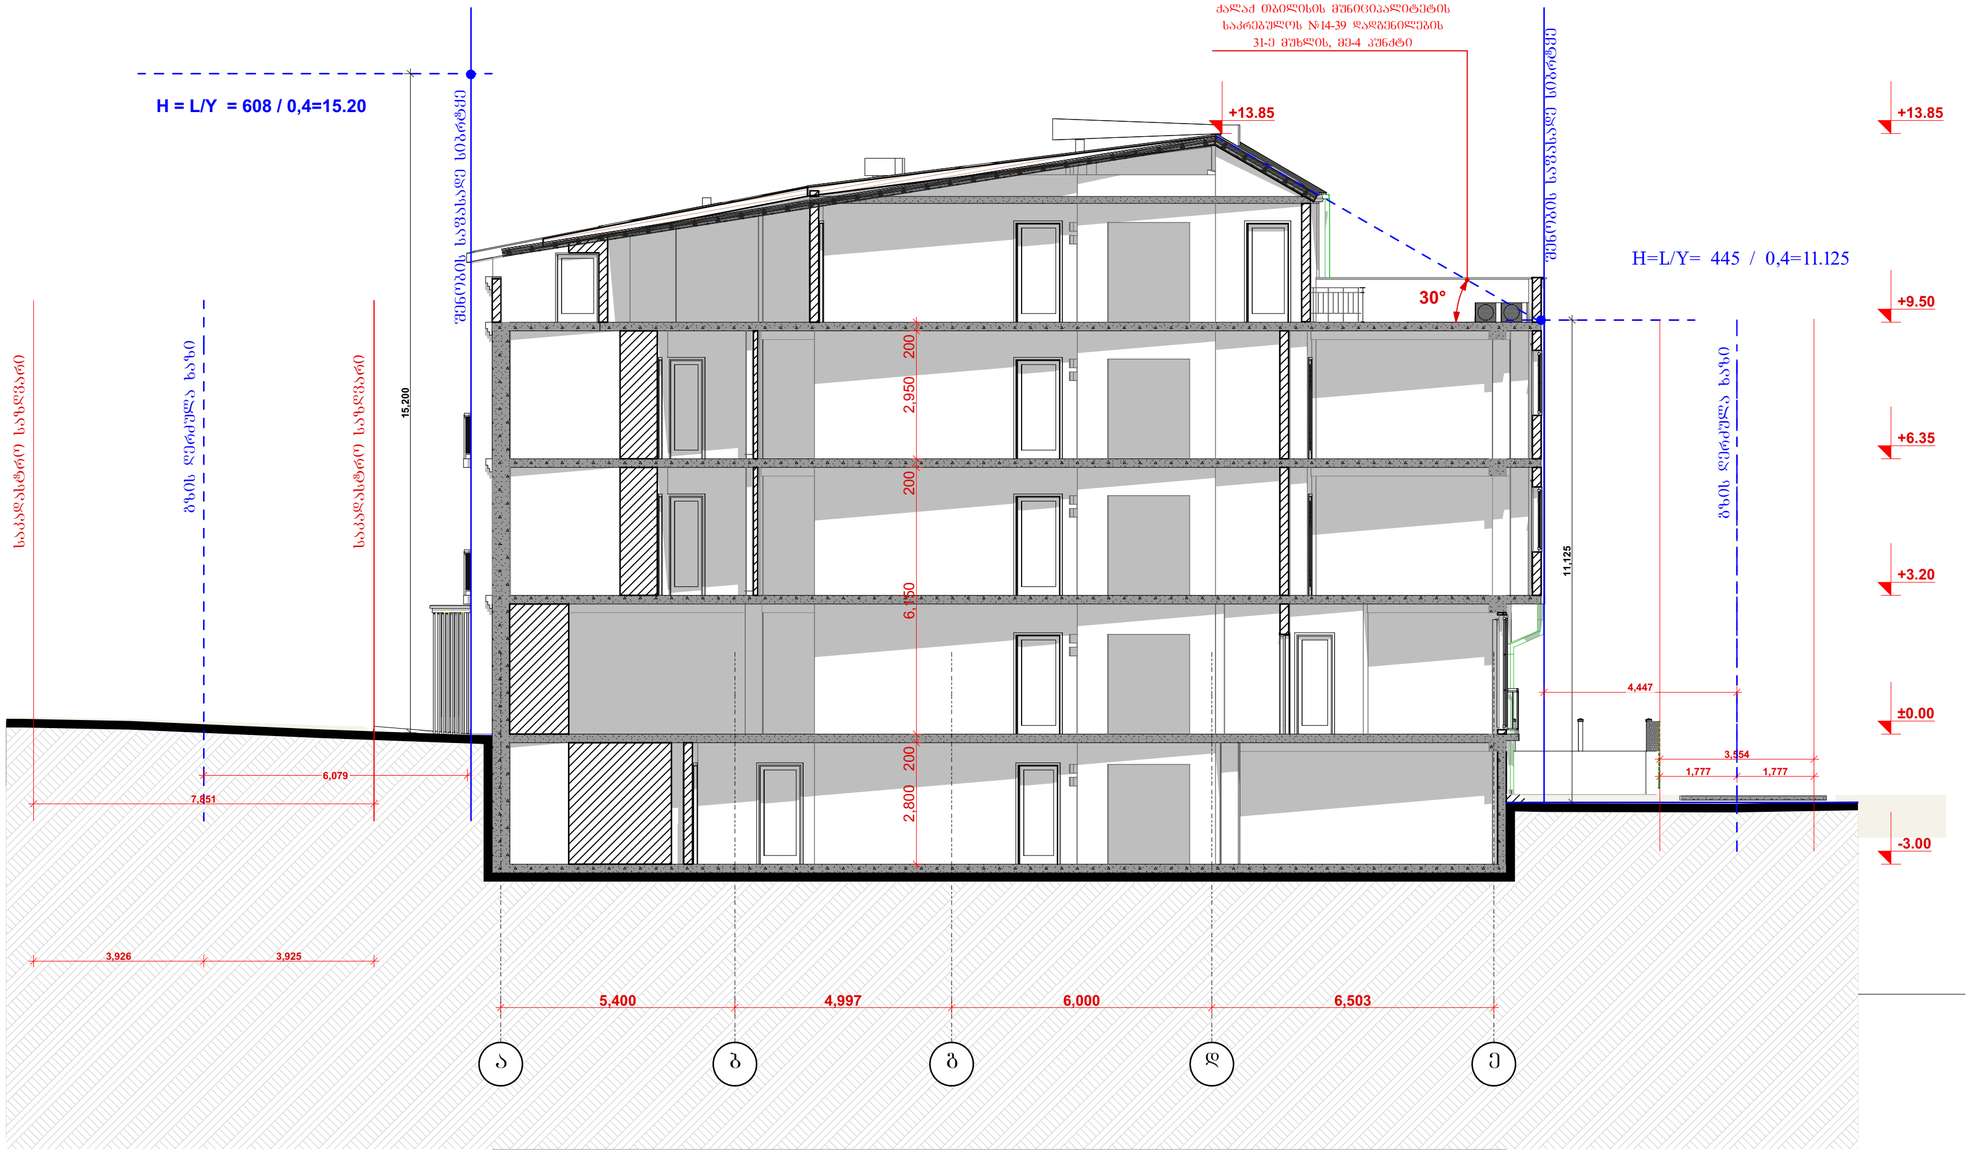

ფორმატი 1	
ექსპლიკაცია:	
	საკადასტრო წითელი ხაზი
+3,20	ნიშნული გეგმაზე
	ჭრილის ხაზი
	კედლის ცეცხლმედეგობის ხარისხი I საათი
	კედლის ცეცხლმედეგობის ხარისხი II საათი
	გასასვლელებს შორის მანძილი
	გასასვლელამდე სავალი მანძილი
	მისაწვდომი სივრცე გეზი
12 სართ. (0 მ.ნ.+36.00) (ს.ზ.ნ +35,90)	ნიშნული ჭრილზე /შასაღზე
	გაძლიერებული ბეტონის კარკასი I საათი ცეცხლმედეგობით
	ბეტონის ბლოკის კედელი
	შახტის აღმნიშვნელი
1	ღერძის ხაზი
	სახანძრო-სამაშველო სამსახურის მიერ გამოსაყენებელი მისაერთებელი - კიბერანტი
	სახანძრო მილსგარი
	ხელის ცეცხლმაქრი
	გასასვლელი
	ავტომაშუქი
	კვამლის ავტომატური აღმომჩენი
	კვამლზე მორეაგირე მაუწყებელი
	სახანძრო განაშის ღილაკი
ექსპლიკაცია	

დამკვეთი

შპს "ჯლტური-2008"

მისამართი

ძალაძე ობილისი, ლესელიძისა და ვეროცხლის ქუჩების მიმდებარე ტერიტორია (ნაკვეთი 28/1) (ს/კ: 01.18.03.028.001)

პროექტის სახელწოდება

მრავალბინიანი საცხოვრებელი სახლი

თანამდებობა	გვარი	ხელმოწერა	თარიღი
დირექტორი	გ.პატარაშვილი		
არქიტექტორი	გ.პატარაშვილი		
არქიტექტორი	გ.პატარაშვილი		

LINE GEORGIA

მისამართი ობილისი, გაბრიელ სალოსის 152

მასშტაბი	1:100	ნახაზი
თარიღი		
სტადია	კონსტრუქციული პროექტი	