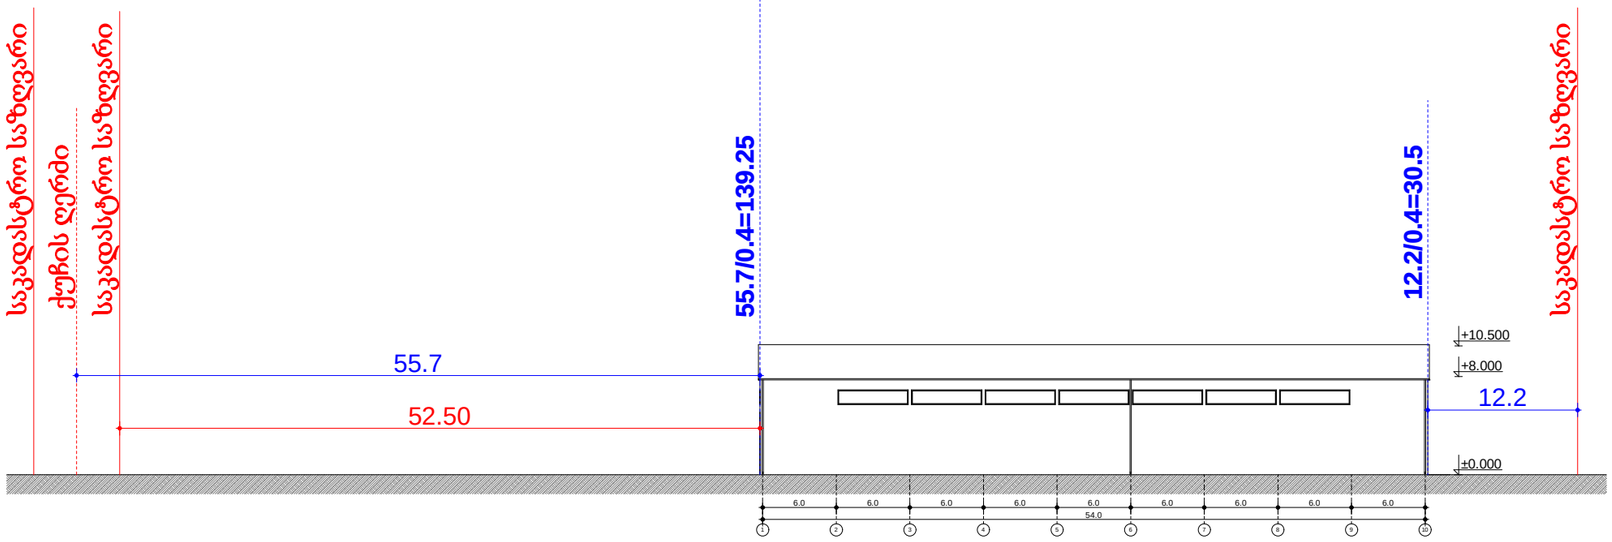


# ექსპლიკაცია

საპროექტო ორგანიზაცია

შ.პ.ს.
"არქიკოლეგიუმი"

ქ. თბილისი
ბ. დანელიას ქ. №19
ტელ: 579940644

პროექტის მისამართი

**ქალაქი თბილისი,
დასახლება ძველო ალექსეევკა**

პროექტის სახელწოდება

**საწყობი**

დამკვეთი

**შ.პ.ს. "ჯეოფაიფ ჩემიკალ"**

ნახაზი

**სიმაღლის განმსაზღვრელი
სქემა**

| | |
|---|---|
| მთ. არქიტექტორი | თ. მშრვანიძე |
| ავტორი | ი. ჩაბანავა |
| შესრულა | ი. ჩაბანავა |
| შეამოწმა | თ. მშრვანიძე |

მასშტაბი
1:500

პირობითი აღნიშვნები

მიწის ნაკვეთის საკადასტრო აღნიშვნები

ჭრილის ხაზი

ნიშნული ბეტმაზე, ფასადზე, ჭრილზე




# ექსპლიკაცია

საპროექტო ორგანიზაცია

შ.პ.ს.
"არქიკოლეგიუმი"

ქ. თბილისი
ბ. დანელიას ქ. №19
ტელ: 579940644

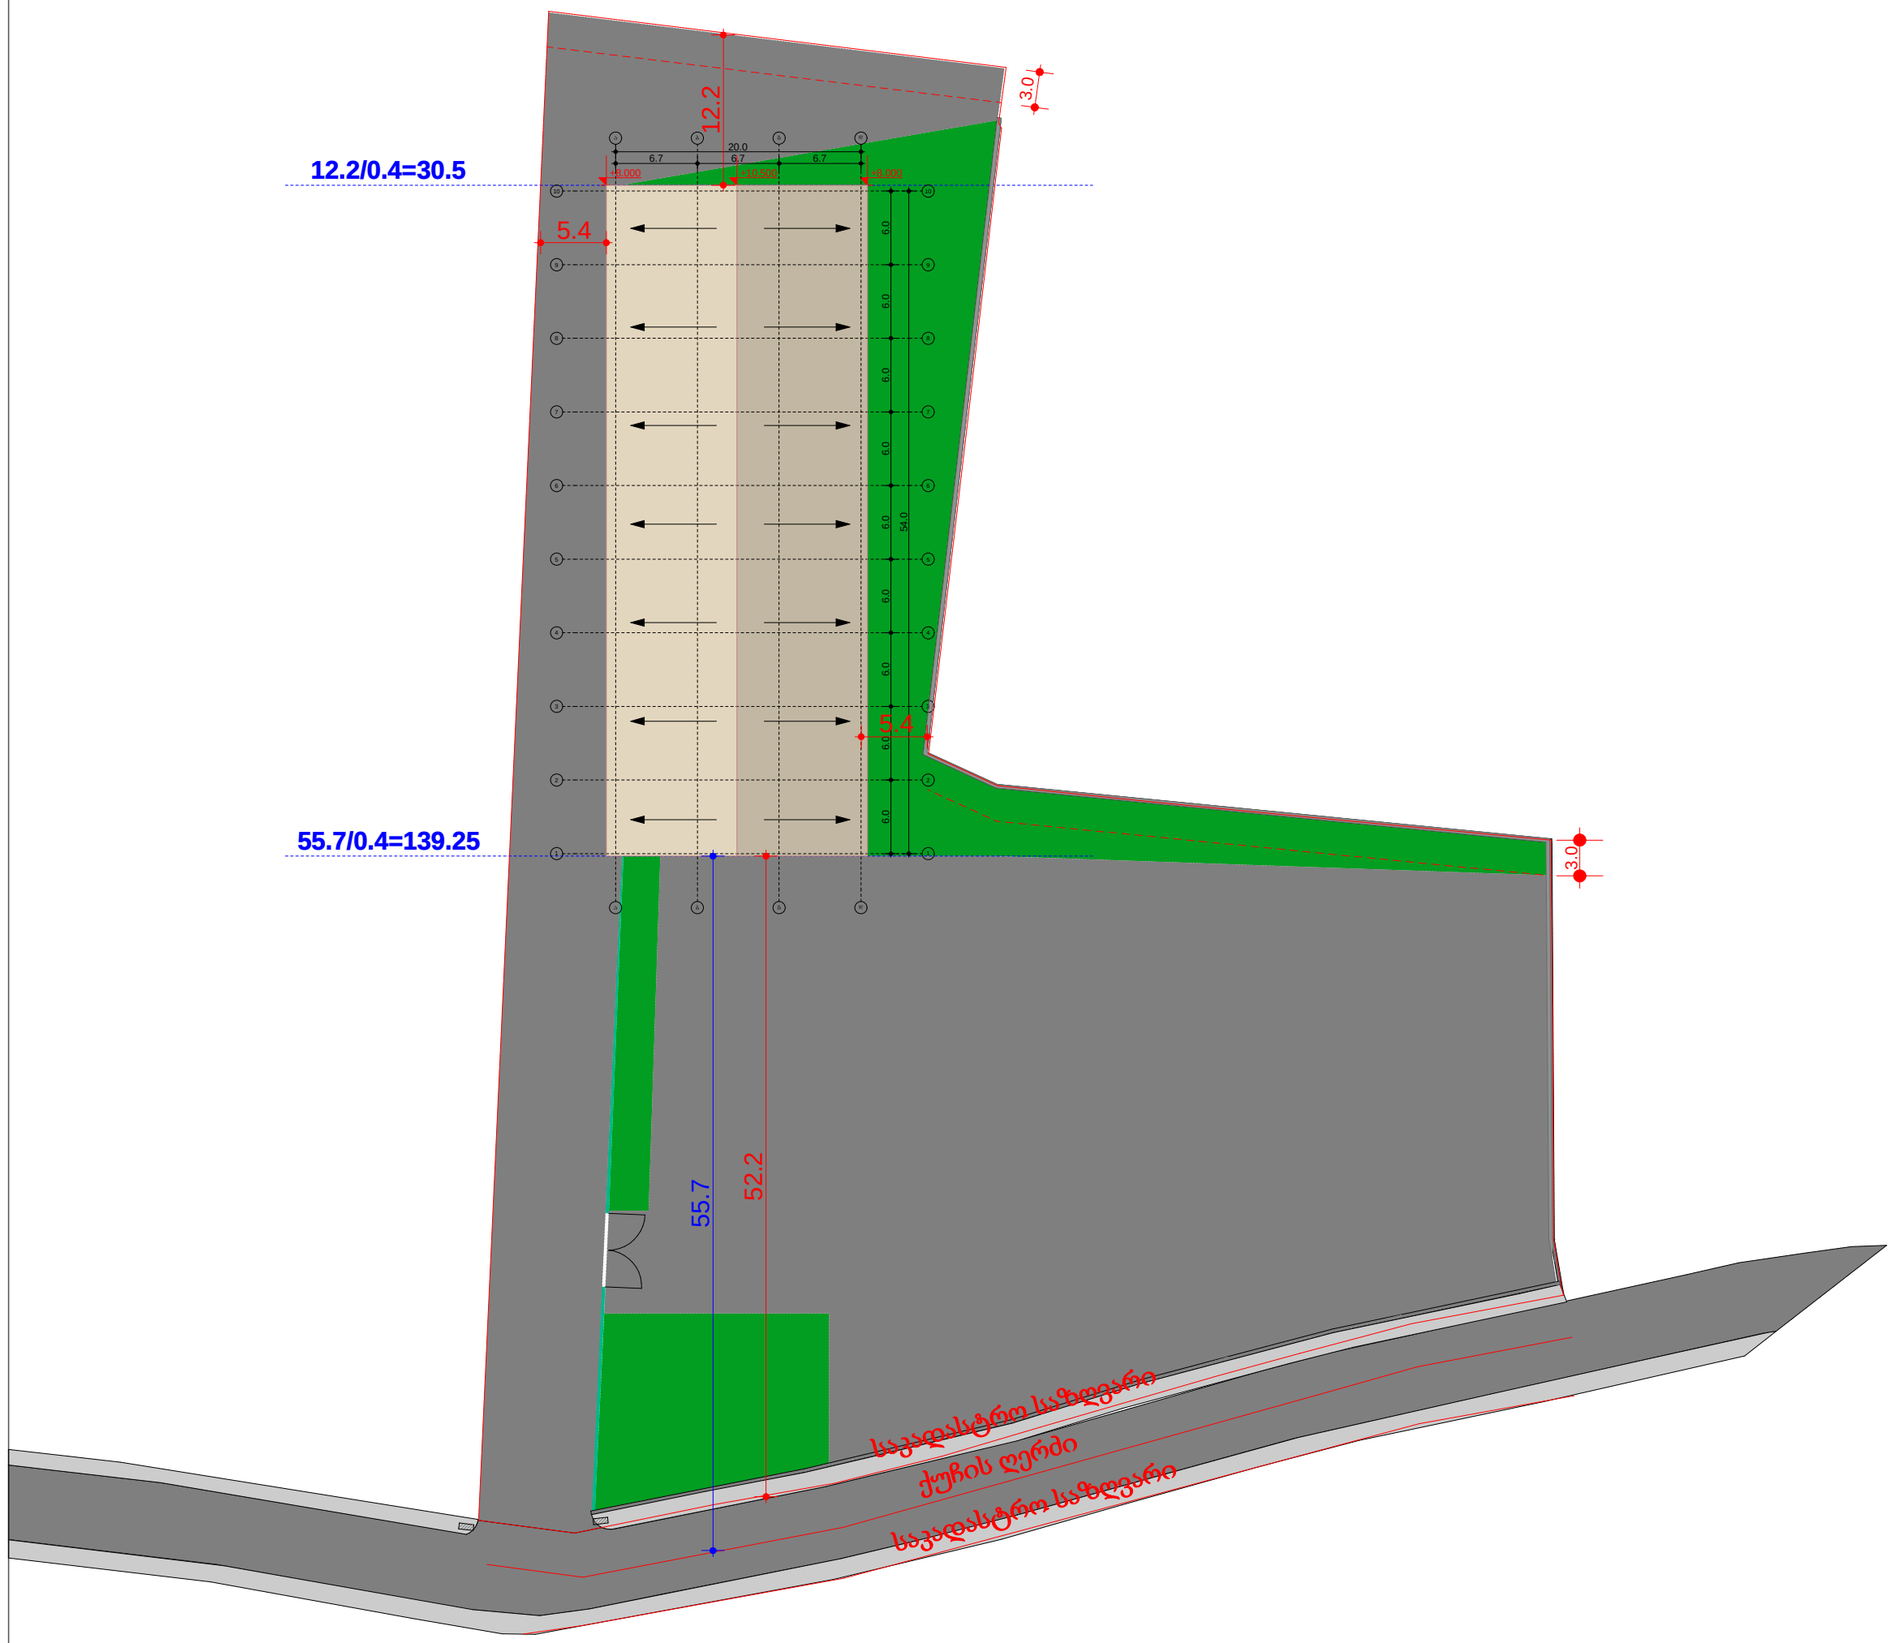პროექტის მისამართი

**ქალაქი თბილისი,
დასახლება ძველო ალექსეევკა**

პროექტის სახელწოდება

**საწყობი**

დამკვეთი

**შ.პ.ს. "ჯეოფაიფ ჩემიკალ"**

ნახაზი

**გენგეგმა**

| | |
|---|---|
| მთ. არქიტექტორი | თ. მშრვანიძე |
| ავტორი | ი. ჩაბანავა |
| შესრულა | ი. ჩაბანავა |
| შეამოწმა | თ. მშრვანიძე |

მასშტაბი
1:500

პირობითი აღნიშვნები

მიწის ნაკვეთის საკადასტრო აღნიშვნები

ჭრილის ხაზი

ნიშნული გეგმაზე, შასადზე, ჭრილზე