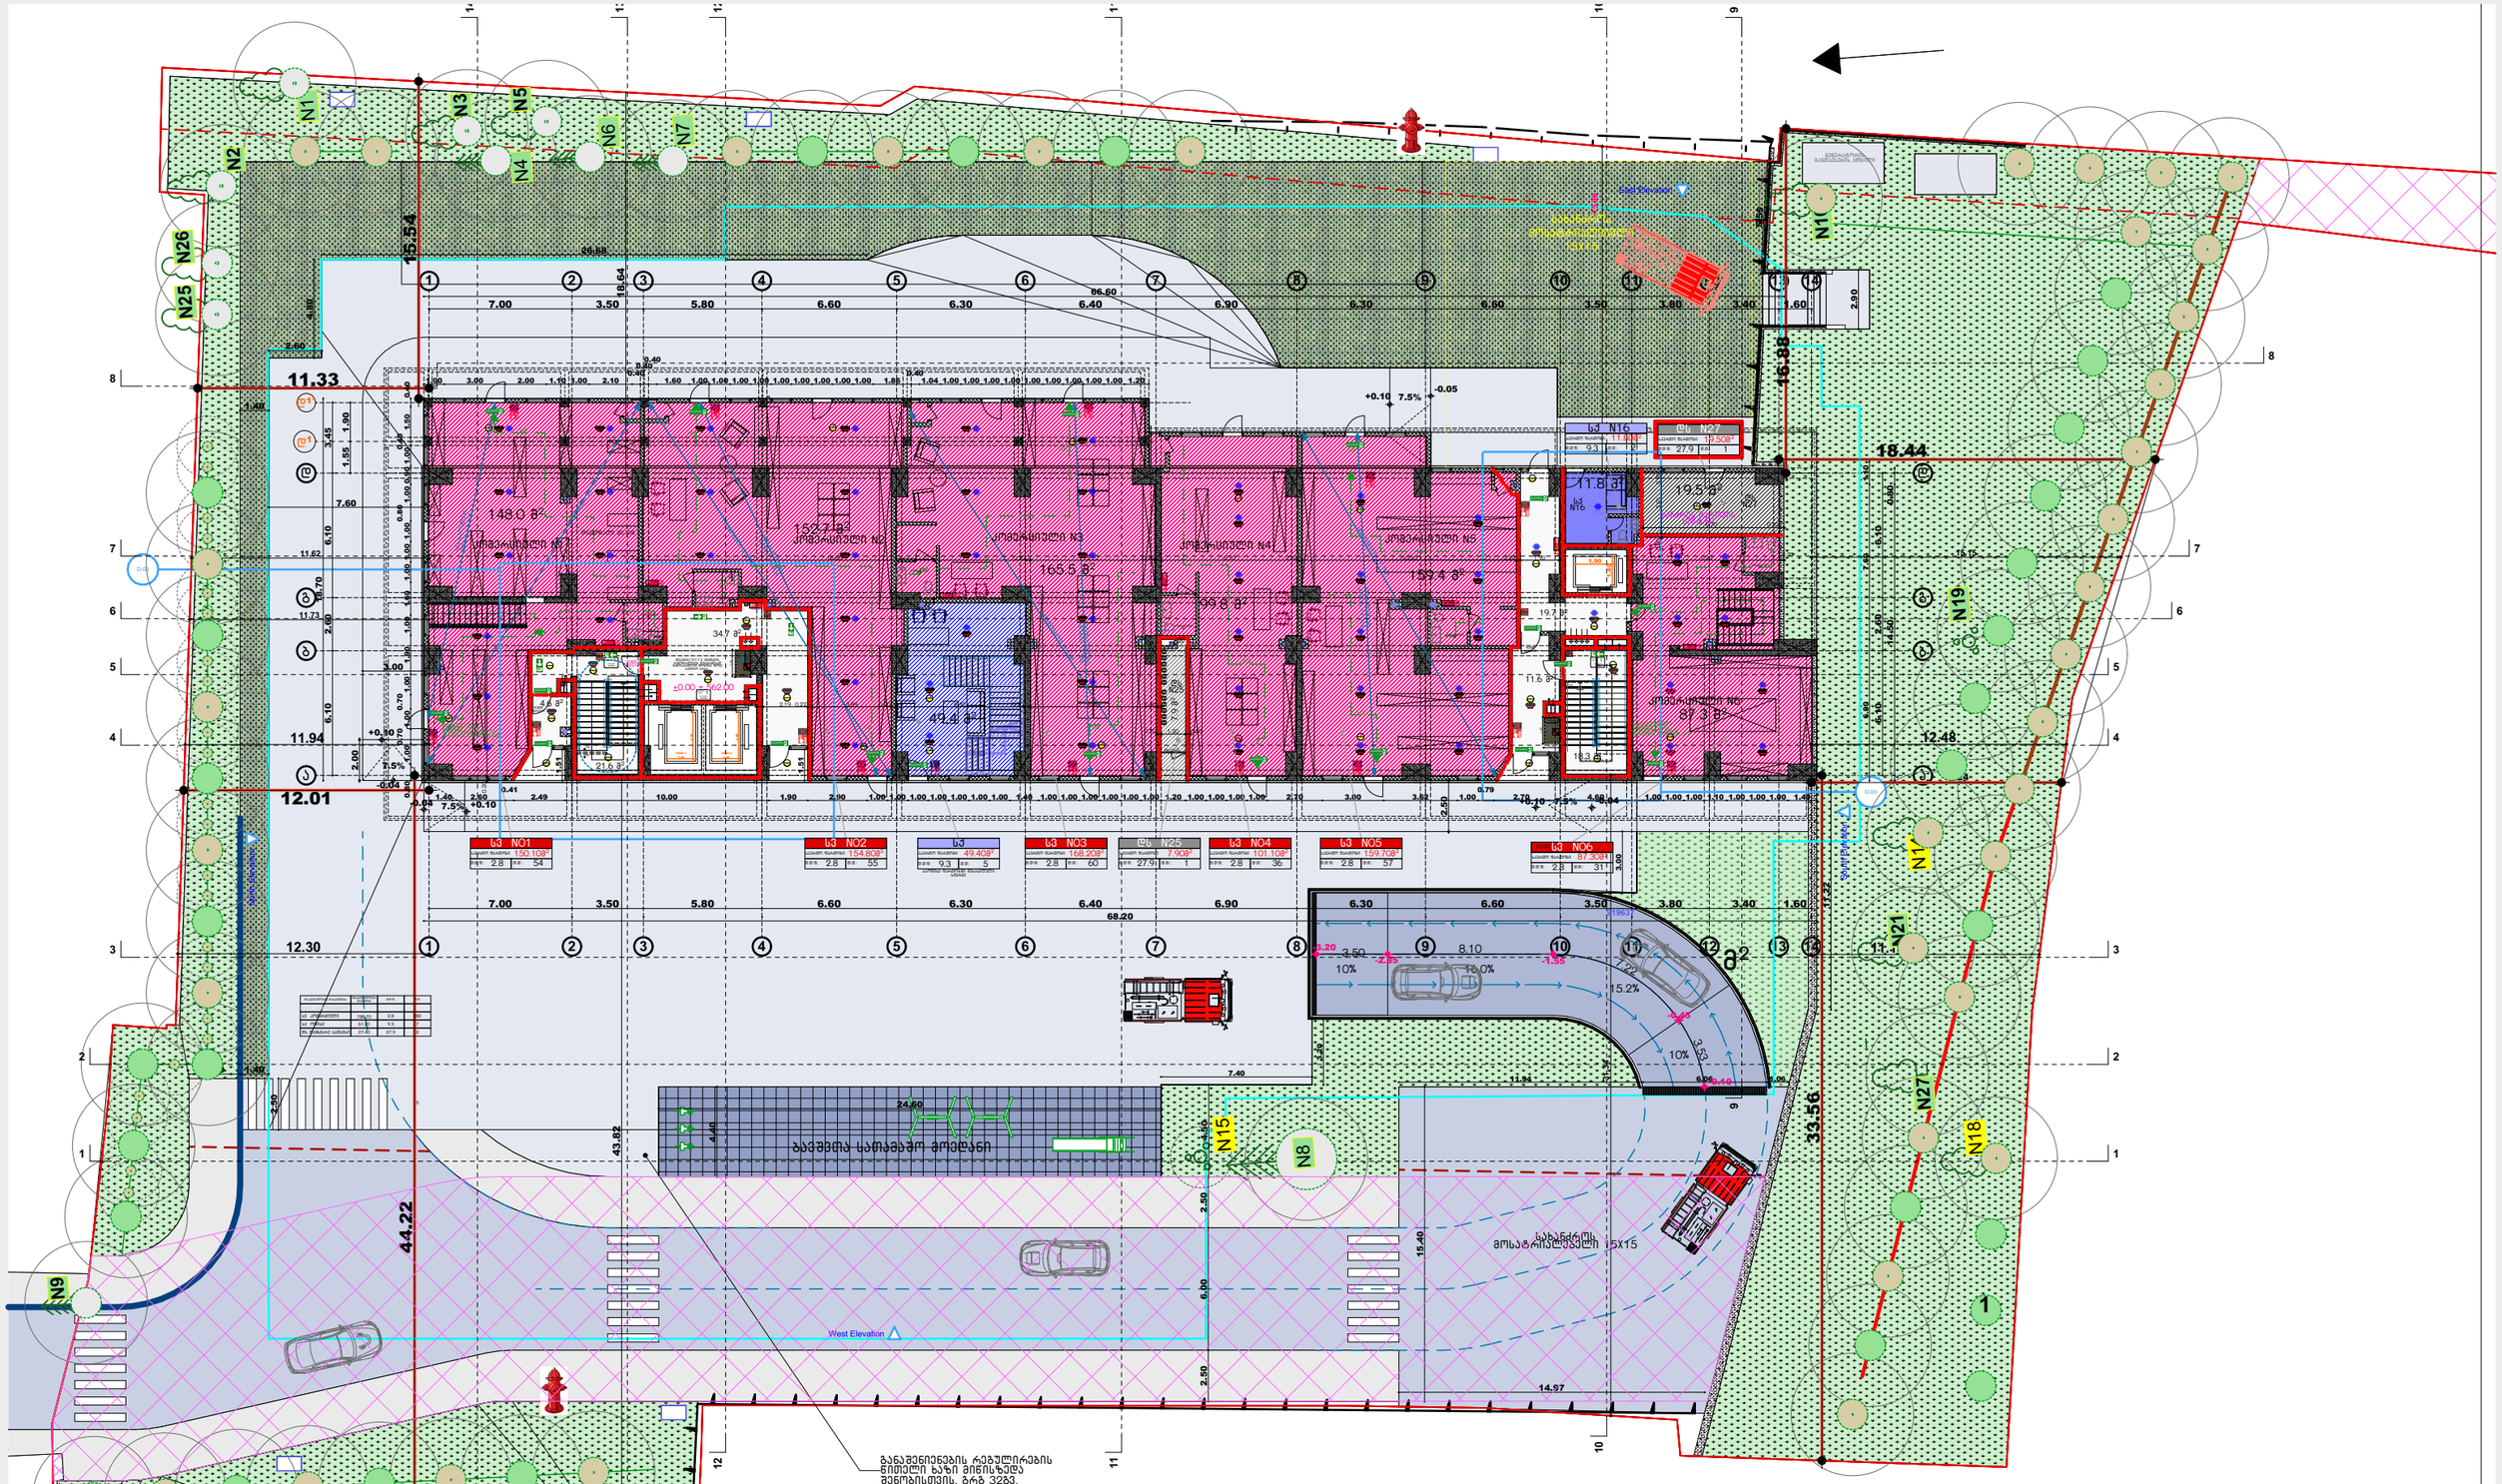

ეზო

პროექტის დასახელება

მრავალბინიანი საცხოვრებელი სახლი

მისამართი

თბილისი
ანნა პოლიტკოვსკაიას ქუჩა N18
01.14.05.008.410 6671 მ²

ნახაზის დასახელება

ეზოს კეთილმოწყობის გეგმა

1:300

დამკვეთი

შპს ბიოტა დეველოპმენტ
204983198

დირექტორი: ალელიანა მამედოვა

საპროექტო ორგანიზაცია

შპს არტეგონი 405570911
574 101 102 artegony@gmail.com

დირექტორი:
არქიტექტორი: ნიკოლოზ დონაძე